



令和5年度  
銚子山整備工事  
施工範囲図

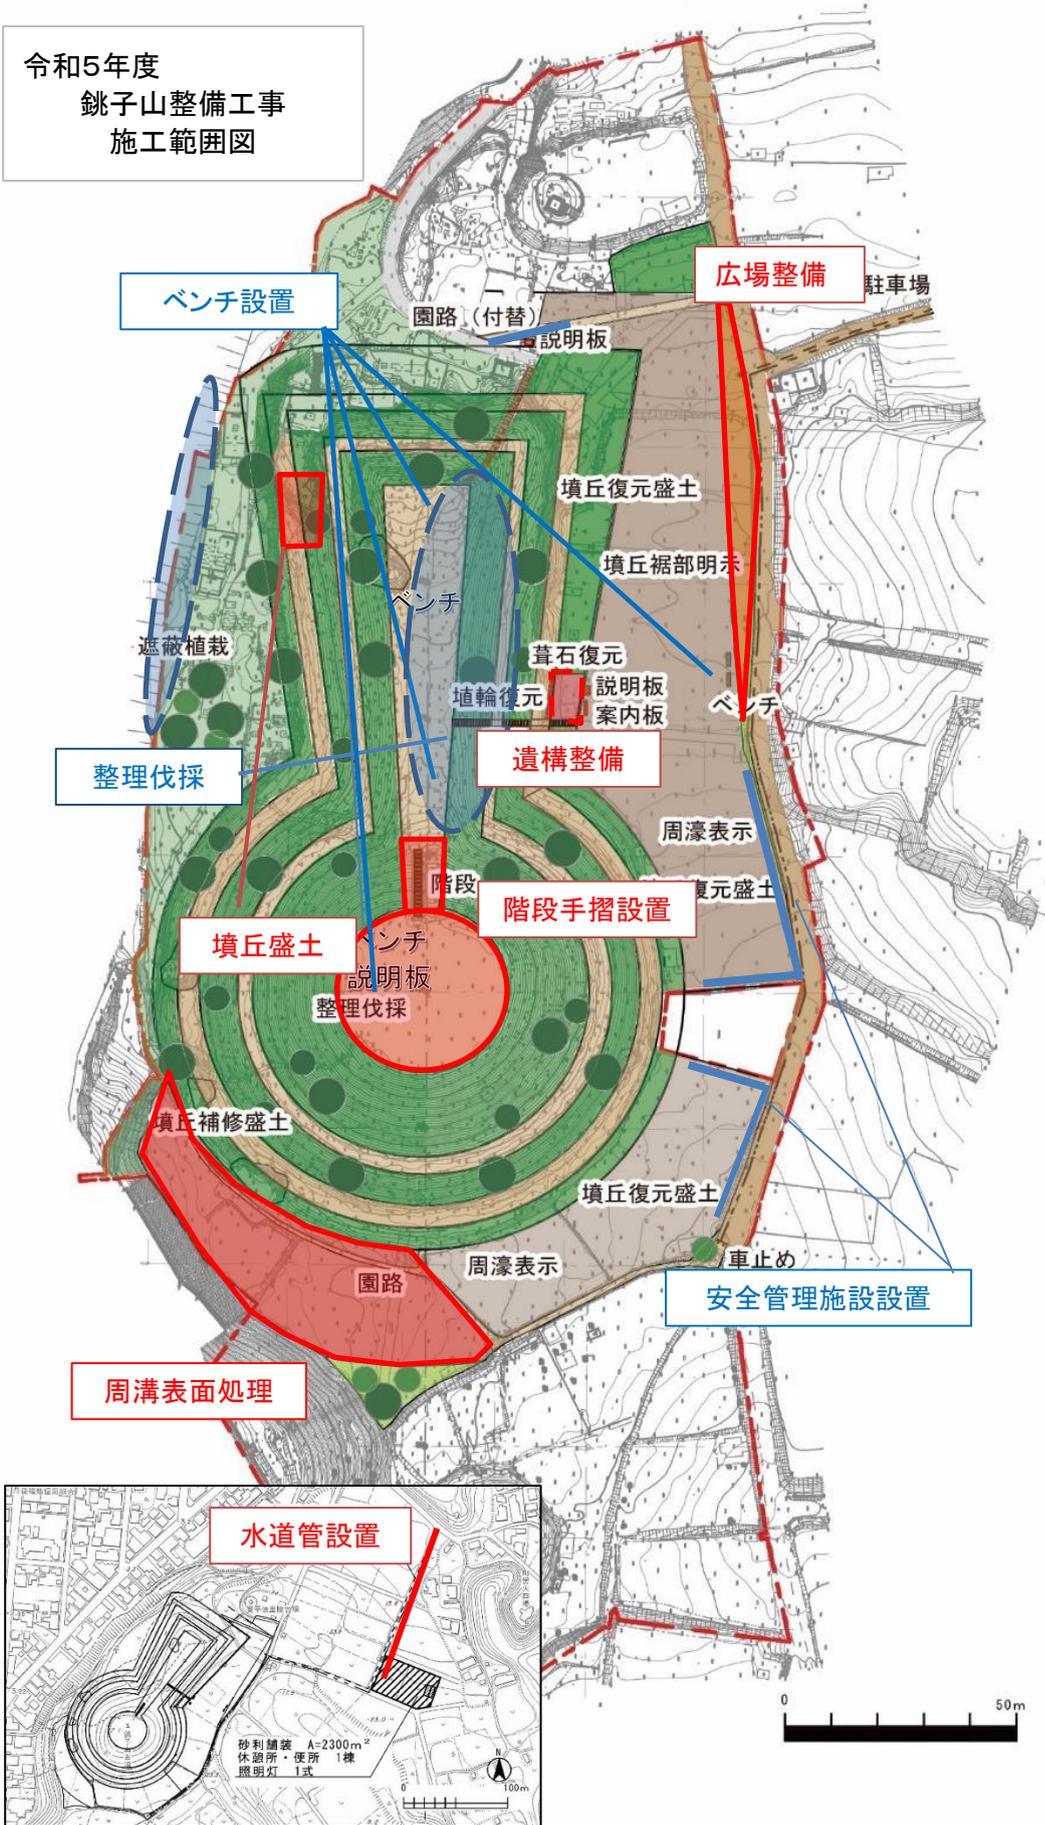

古墳環境整備  
数量表

| 記号 | 工種    | 種別     | 細別・規格           | 単位             | 数量    | 備考                                   |
|----|-------|--------|-----------------|----------------|-------|--------------------------------------|
| □  | 仮設工   | 工事用道路工 | 敷鉄板設置・撤去1       | m <sup>2</sup> | 306.0 | 68枚, 1.5×3.0×68                      |
|    |       |        | 敷鉄板設置・撤去2       | m <sup>2</sup> | 85.5  | 19枚, 1.5×3.0×19                      |
|    |       |        | 敷鉄板設置・撤去3       | m <sup>2</sup> | 387.0 | 86枚, 1.5×3.0×86                      |
|    |       |        | 鋼板貫料            | 枚              | 86.-  | 現場内流用, 重量0.8×86=48.8t                |
| ●  | 墳丘保存工 | 墳丘保存盛土 | 埋戻し             | m <sup>3</sup> | 3.5   | 現場内発生土使用                             |
|    |       |        | 人力運搬(積込み・運搬)取卸し | m <sup>3</sup> | 3.5   |                                      |
|    |       | 地被類植栽工 | 張芝工             | m <sup>2</sup> | 37.3  |                                      |
| ■  |       | 土のう工   | 土のう工1           | 袋              | 357.- | 現場内発生土中詰7.1m <sup>3</sup> , 0.02×357 |
|    |       |        | 吸出し防止材設置        | m <sup>2</sup> | 75.0  |                                      |
|    |       |        | 土のう工2           | 袋              | 375.- | 現場内発生土中詰7.5m <sup>3</sup> , 0.02×375 |
|    |       |        | 人力運搬(積込み・運搬)取卸し | m <sup>3</sup> | 14.6  | 7.1+7.5                              |
| ■  | 遺構復元工 | 作業土工   | 掘削              | m <sup>3</sup> | 14.6  |                                      |
|    |       | 石敷き工   | 養生石             | m <sup>2</sup> | 49.5  | 支給石                                  |
|    |       | 土のう工   | 土のう工3           | 袋              | 20.-  | 発生土中詰0.4m <sup>3</sup> , 0.02×20     |

| 記号 | 工種        | 種別         | 細別・規格       | 単位             | 数量      | 備考                 |
|----|-----------|------------|-------------|----------------|---------|--------------------|
| ■  | 遺構表示工     | 播種工        | 種子吹付        | m <sup>2</sup> | 1,500.0 |                    |
| —  | 雨水排水設備工   | 側溝工        | U型側溝        | m              | 20.0    | グレーチング蓋            |
|    |           |            | 蓋版1         | 枚              | 52.-    | 景観グレーチング300用       |
|    |           |            | 蓋版2         | 枚              | 130.-   | 景観グレーチング240用       |
|    |           | 管渠工        | 波状管 L=6.0m  | 式              | 1.0     | 既存水路へ接続            |
|    |           | 集水樹・マホール工  | 集水樹 現場打ち    | 基              | 1.-     | 450×450, 集水樹蓋450用  |
| □  | 園路広場整備工   | 舗装工        | 擬石舗装        | m <sup>2</sup> | 321.2   |                    |
| —  | サービス施設整備工 | A'ベンチ・テール工 | ベンチ         | 基              | 8.-     |                    |
|    |           |            | 人力運搬(運搬)取卸し | m <sup>3</sup> | 0.8     | A'が基あたり160kgで土量へ換算 |
|    | 管理施設整備工   | 柵工         | ガラス擬木柵      | m              | 51.0    | 24×27=51           |
|    |           | 車止め工       | 車止め1        | 基              | 8.-     | 表示板付き              |
|    |           |            | 車止め2        | 基              | 2.-     | 表示板なし              |
|    | 構造物撤去工    | 作業土工       | 土砂等運搬(処分)   | m <sup>3</sup> | 68.0    | 数量計算書参照            |
|    | 園路工       | 階段工        | 手摺設置        | m              | 13.0    |                    |

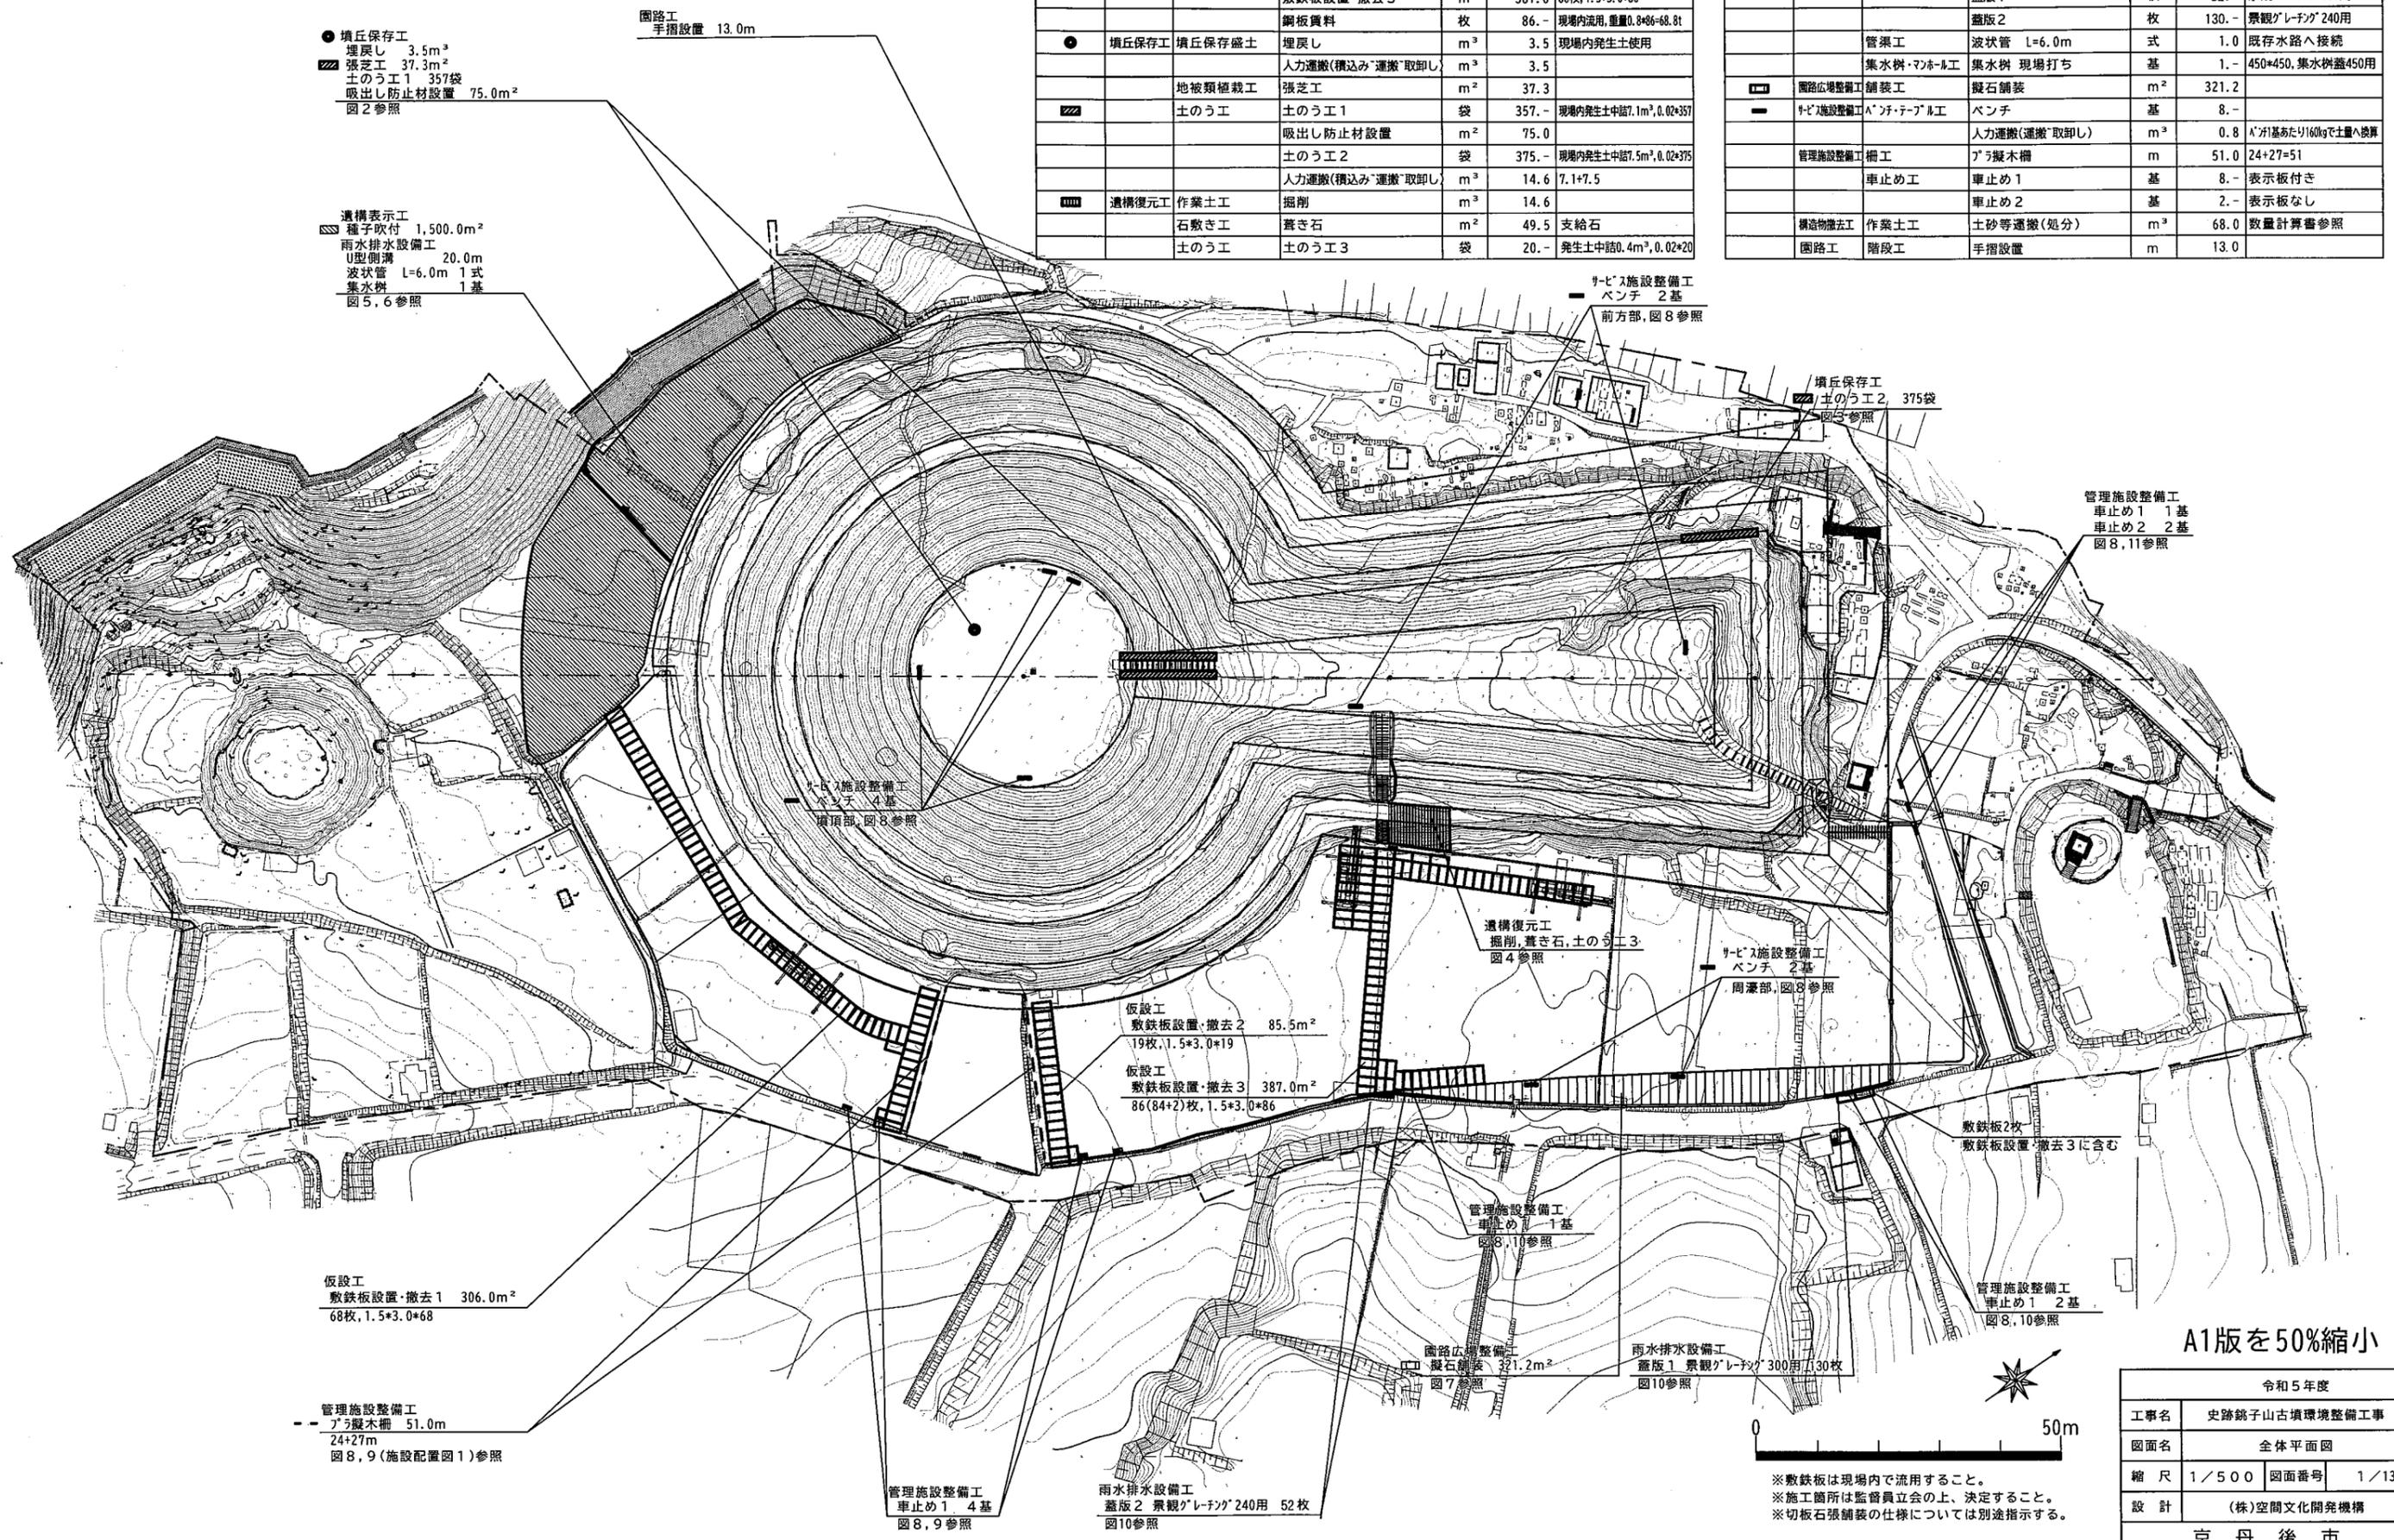

● 墳丘保存工  
埋戻し 3.5m<sup>3</sup>  
張芝工 37.3m<sup>2</sup>  
土のう工1 357袋  
吸出し防止材設置 75.0m<sup>2</sup>  
図2参照

遺構表示工  
種子吹付 1,500.0m<sup>2</sup>  
雨水排水設備工  
U型側溝 20.0m  
波状管 L=6.0m 1式  
集水樹 1基  
図5, 6参照

仮設工  
敷鉄板設置・撤去1 306.0m<sup>2</sup>  
68枚, 1.5×3.0×68

管理施設整備工  
ガラス擬木柵 51.0m  
24×27m  
図8, 9(施設配置図1)参照

仮設工  
敷鉄板設置・撤去2 85.5m<sup>2</sup>  
19枚, 1.5×3.0×19  
仮設工  
敷鉄板設置・撤去3 387.0m<sup>2</sup>  
86(84+2)枚, 1.5×3.0×86

管理施設整備工  
車止め1 4基  
図8, 9参照


雨水排水設備工  
蓋版2 景観グレーチング240用 52枚  
図10参照




※敷鉄板は現場内で流用すること。  
※施工箇所は監督員立会の上、決定すること。  
※切板石張舗装の仕様については別途指示する。

A1版を50%縮小


| 令和5年度 |               |      |      |
|-------|---------------|------|------|
| 工事名   | 史跡跡子山古墳環境整備工事 |      |      |
| 図面名   | 全体平面図         |      |      |
| 縮尺    | 1/500         | 図面番号 | 1/13 |
| 設計    | (株)空間文化開発機構   |      |      |
| 京丹後市  |               |      |      |

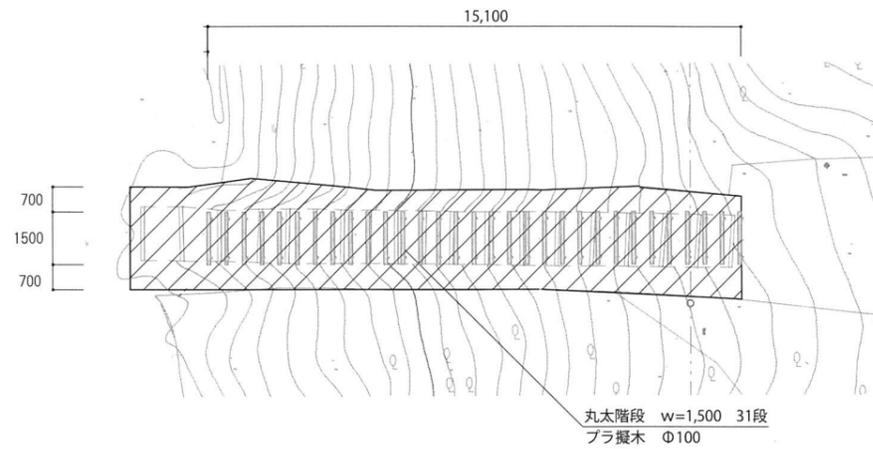


平面図 S<sub>i</sub>=1/100

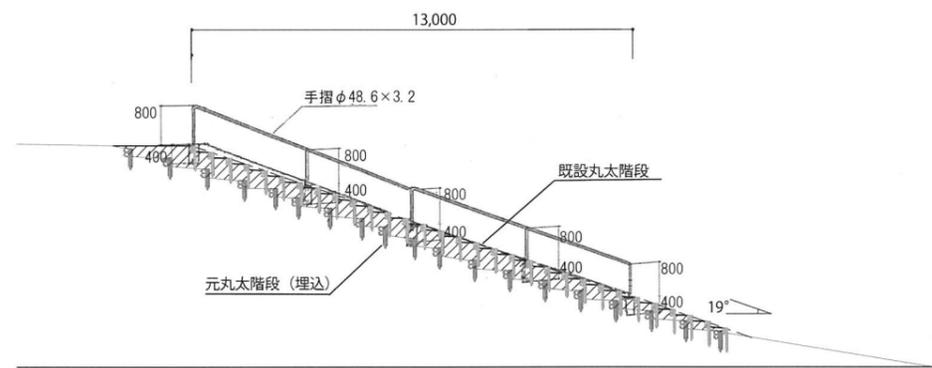

断面図 S=1/100

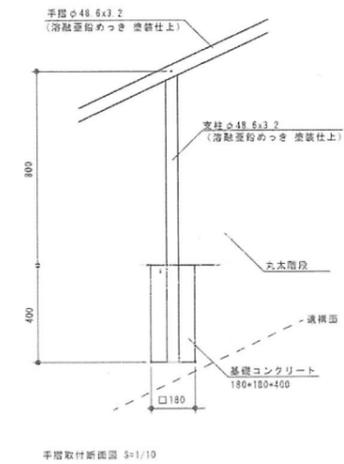

手摺取り付け断面図 S=1/10

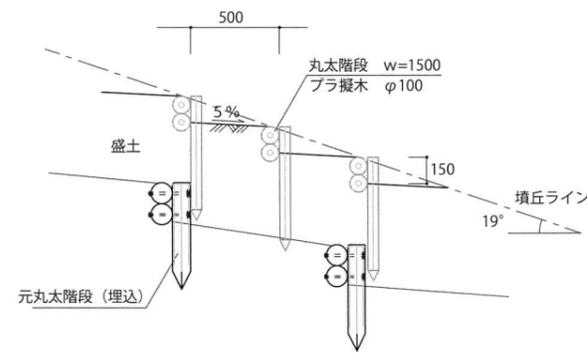

断面詳細図 S=1/20

|       |               |      |       |
|-------|---------------|------|-------|
| 令和5年度 |               |      |       |
| 工事名   | 史跡銚子山古墳環境整備工事 |      |       |
| 図面名   | 丸太階段手摺詳細図     |      |       |
| 縮尺    | 1/図示          | 図面番号 | 14/14 |
| 設計    | 樹空間文化開発機構     |      |       |
| 京丹後市  |               |      |       |


## 樹木の伐採

墳丘上に生育する樹木を伐採する。北西斜面の樹木については、斜面地の土砂流出を防ぐためひこばえが出てくるように地際から高さ1m程で切り落とす。


### 伐採理由

- ✕ 密生状態の解消
- ✕ 見通し確保
- ✕ 墳丘構造の顕在化
- ✕ 墳丘の顕在化（史跡地外からの景観）

 写真位置

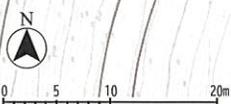

ドローン写真

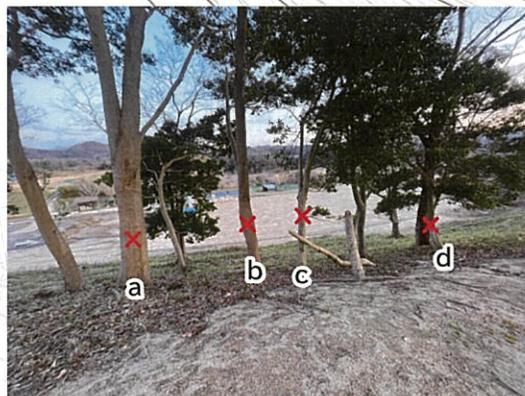

写真A



写真B




写真C




写真D

図 2-6 伐採箇所図

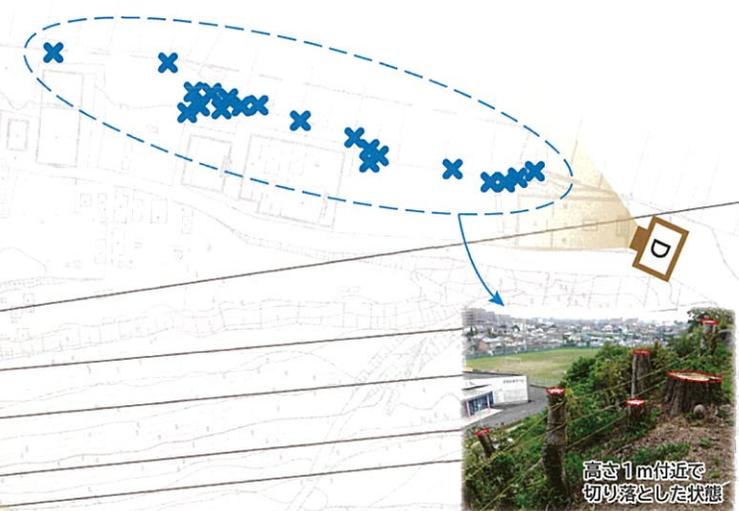


高さ1m付近で切り落とした状態


参考事例（松坂城）

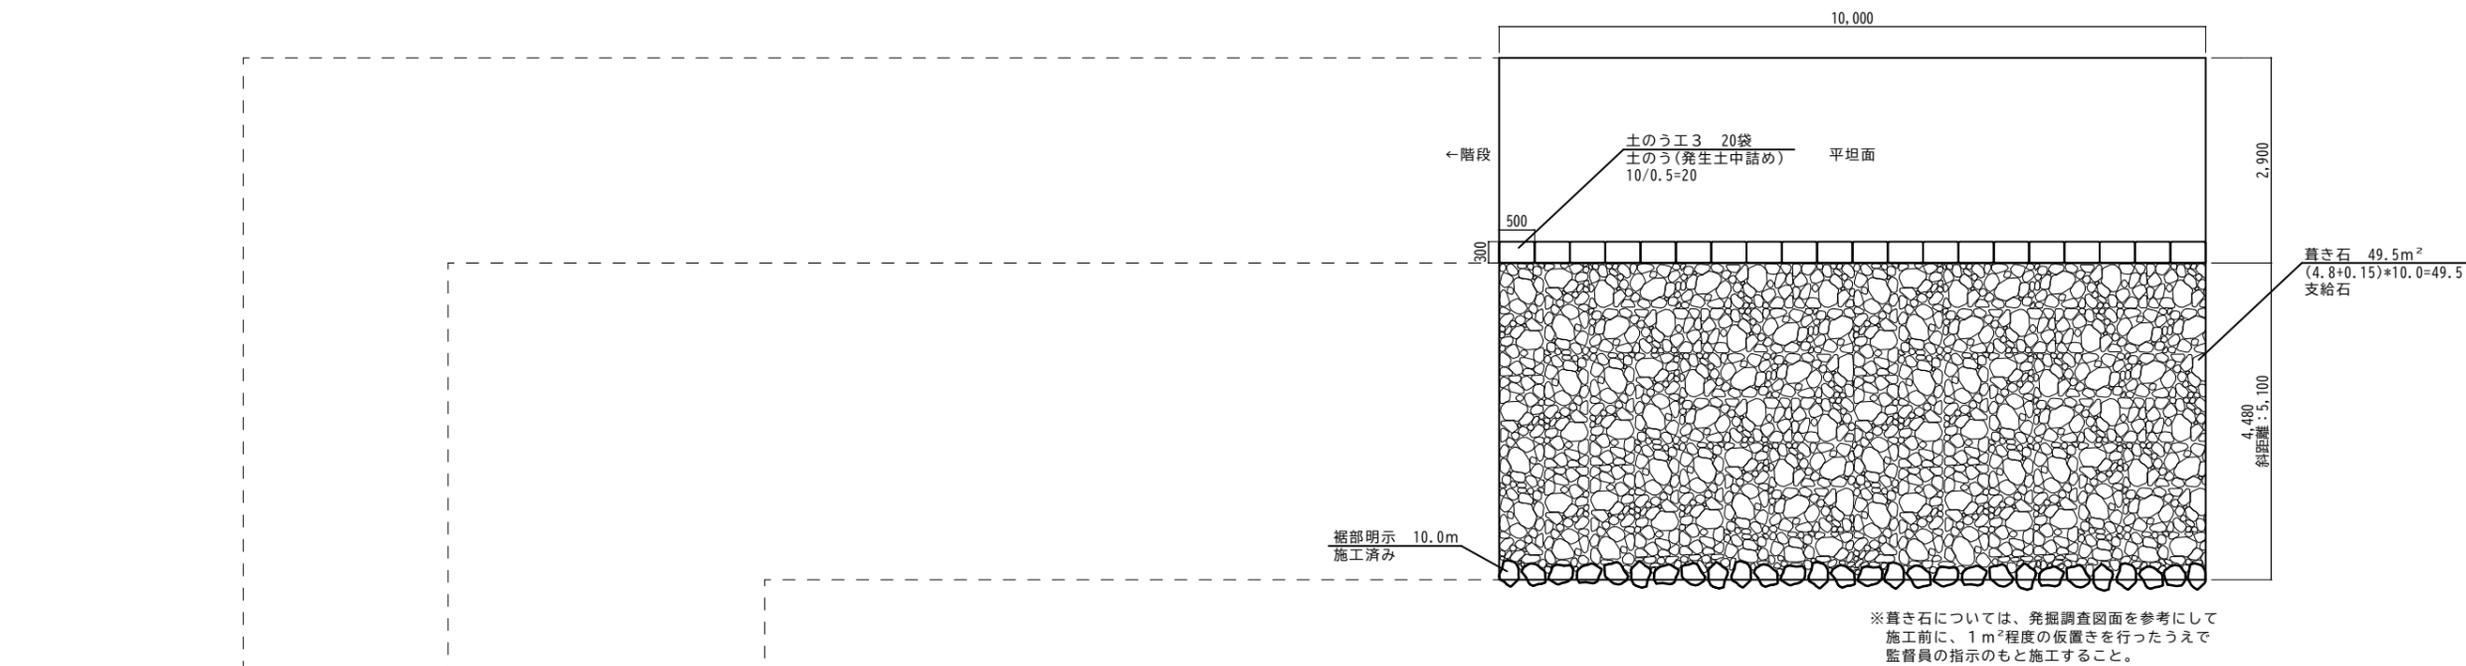

遺構復元工平面図 S=1/50

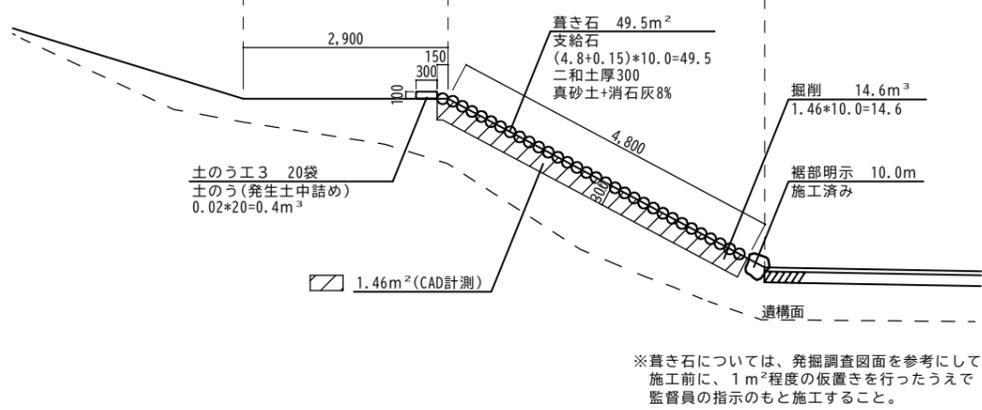

遺構復元工標準断面図 S=1/50

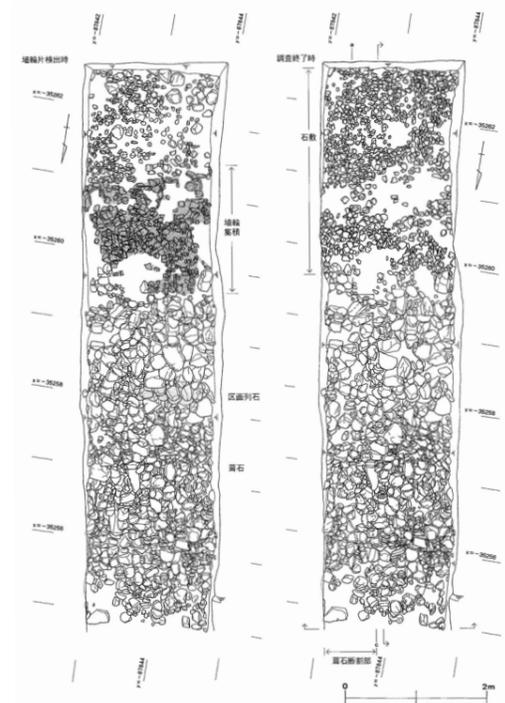


トレンチ遺構図 S=1/50




トレンチ遺構拡大図 S=1/25

A1版を50%縮小


|       |               |      |      |
|-------|---------------|------|------|
| 令和5年度 |               |      |      |
| 工事名   | 史跡銚子山古墳環境整備工事 |      |      |
| 図面名   | 遺構復元工詳細図1     |      |      |
| 縮尺    | 図示            | 図面番号 | 4/13 |
| 設計    | (株)空間文化開発機構   |      |      |
| 京丹後市  |               |      |      |

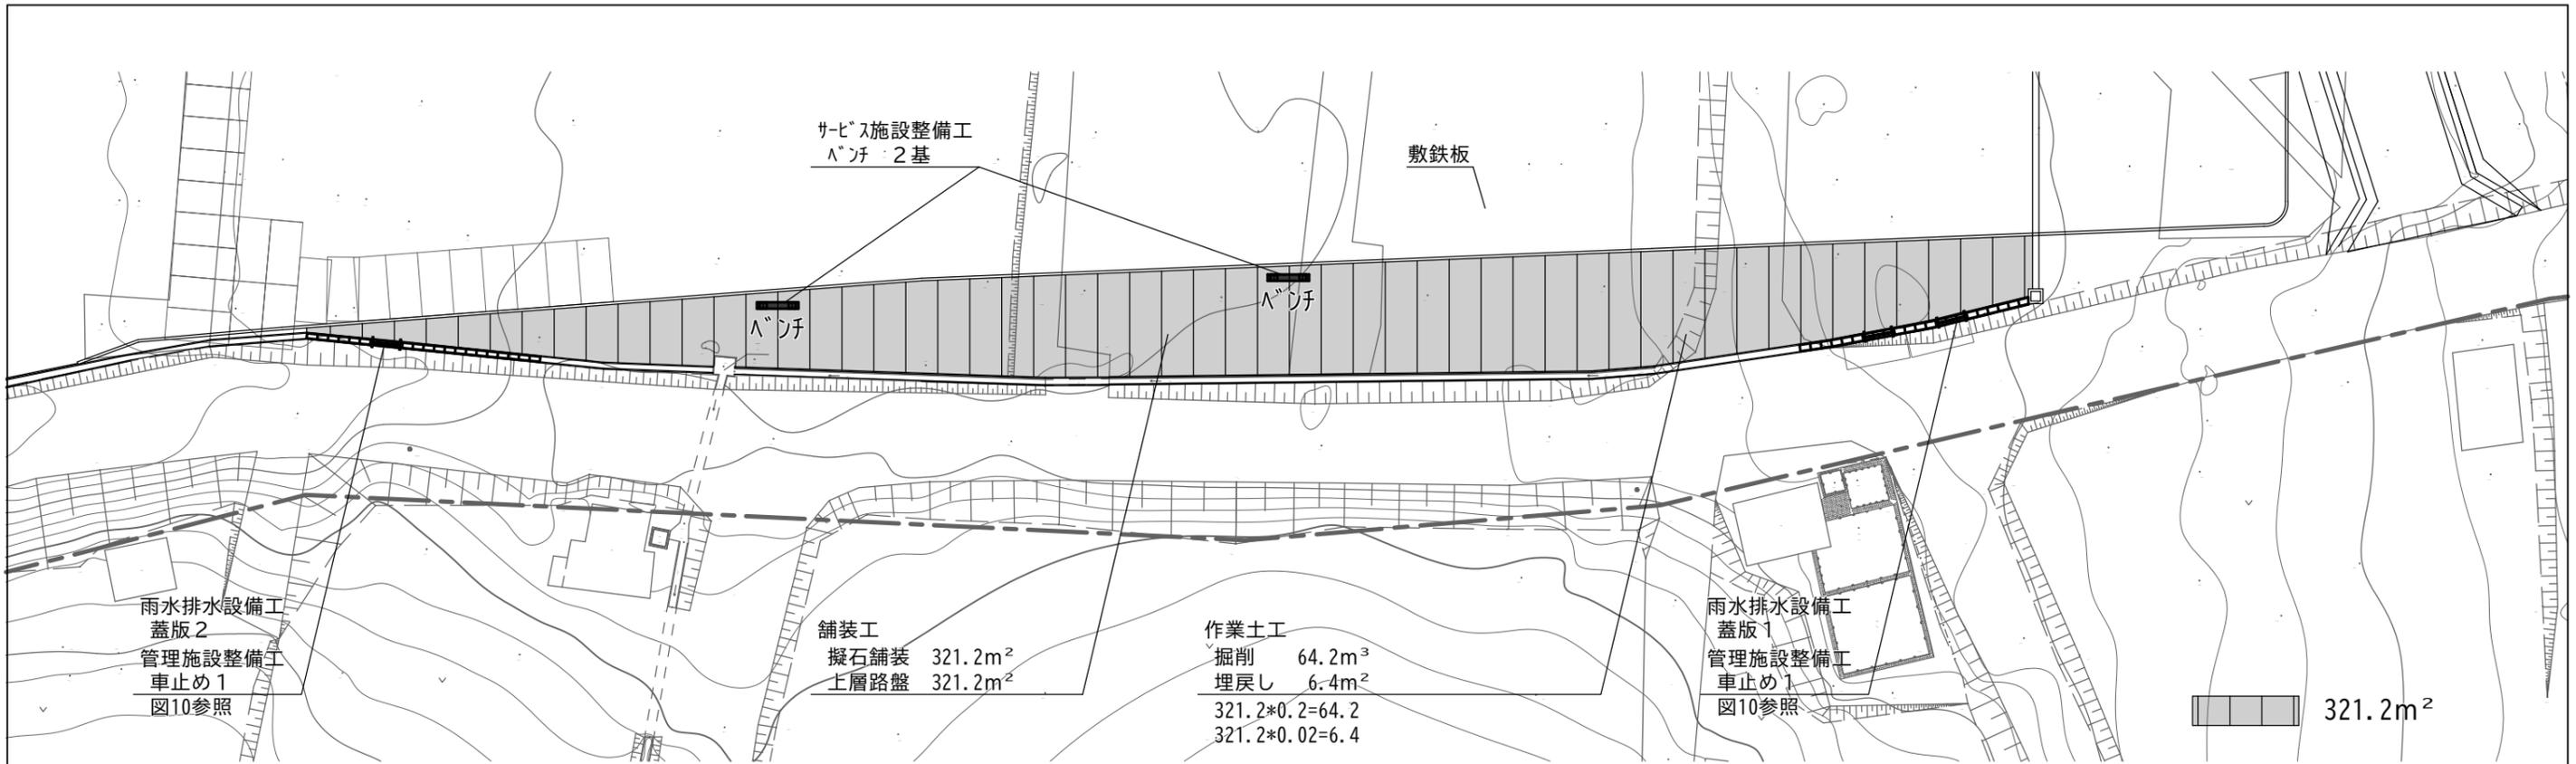

園路広場整備工平面図 S=1/150

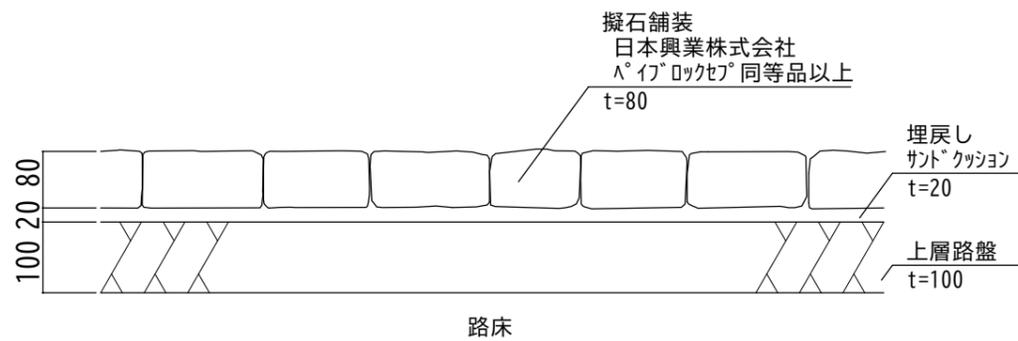

舗装工標準平面図 S=1/5

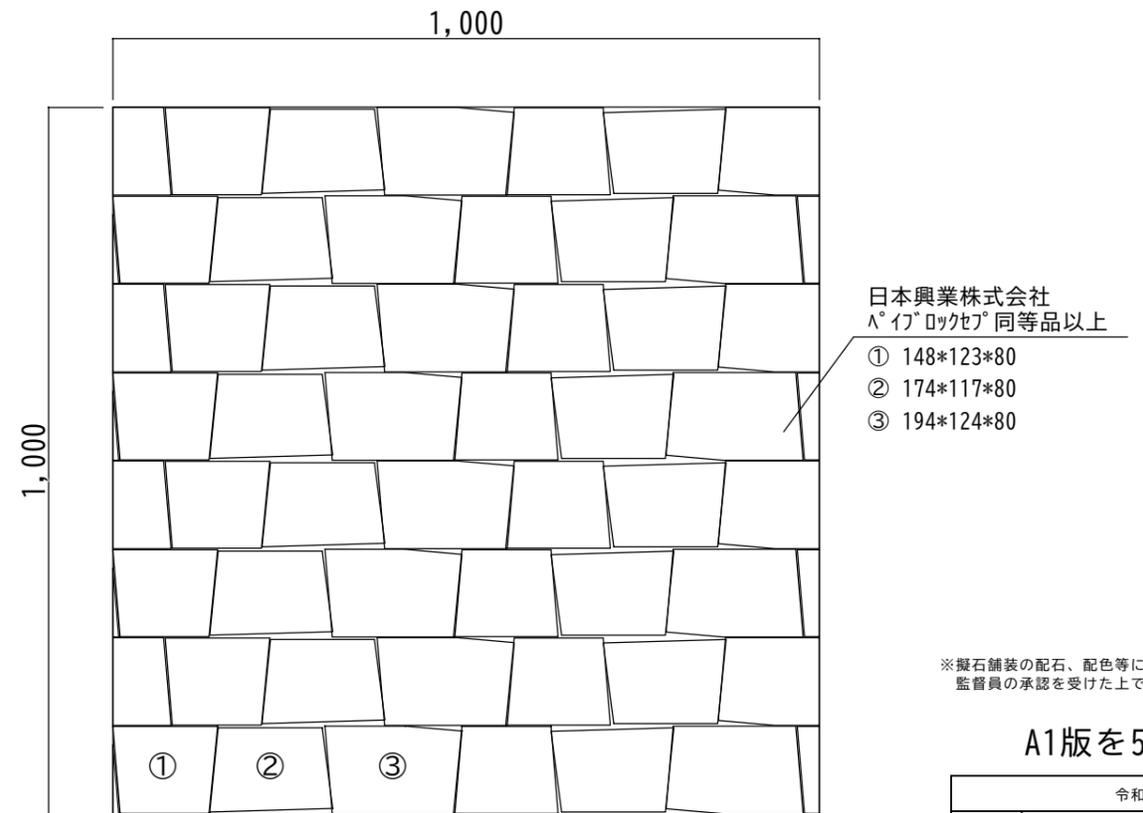


擬石舗装標準平面図 S=1/5


※擬石舗装の配石、配色等については監督員の承認を受けた上で施工すること。

A1版を50%縮小

| 令和5年度 |               |      |      |
|-------|---------------|------|------|
| 工事名   | 史跡銚子山古墳環境整備工事 |      |      |
| 図面名   | 園路広場整備工詳細図    |      |      |
| 縮尺    | 図示            | 図面番号 | 7/13 |
| 設計    | (株)空間文化開発機構   |      |      |
| 京丹後市  |               |      |      |

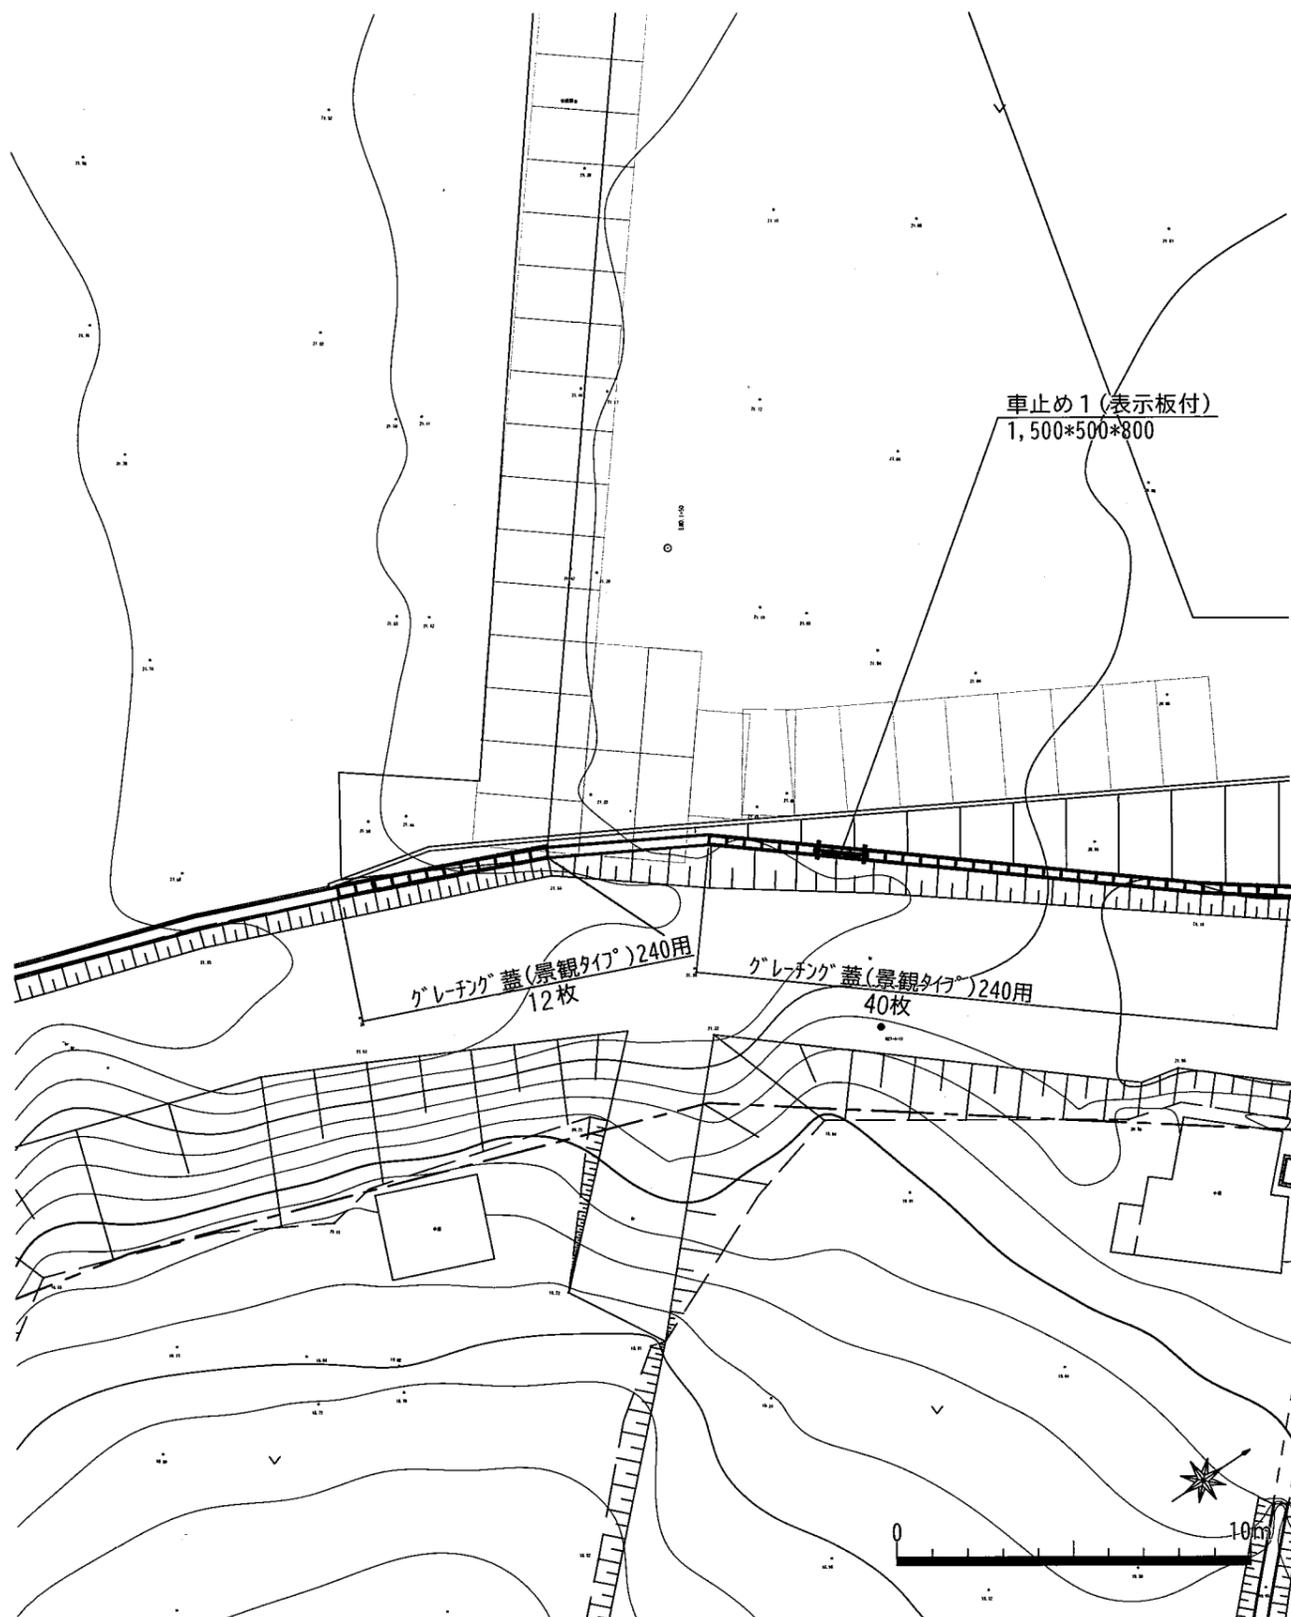

施設配置図2 S=1/100

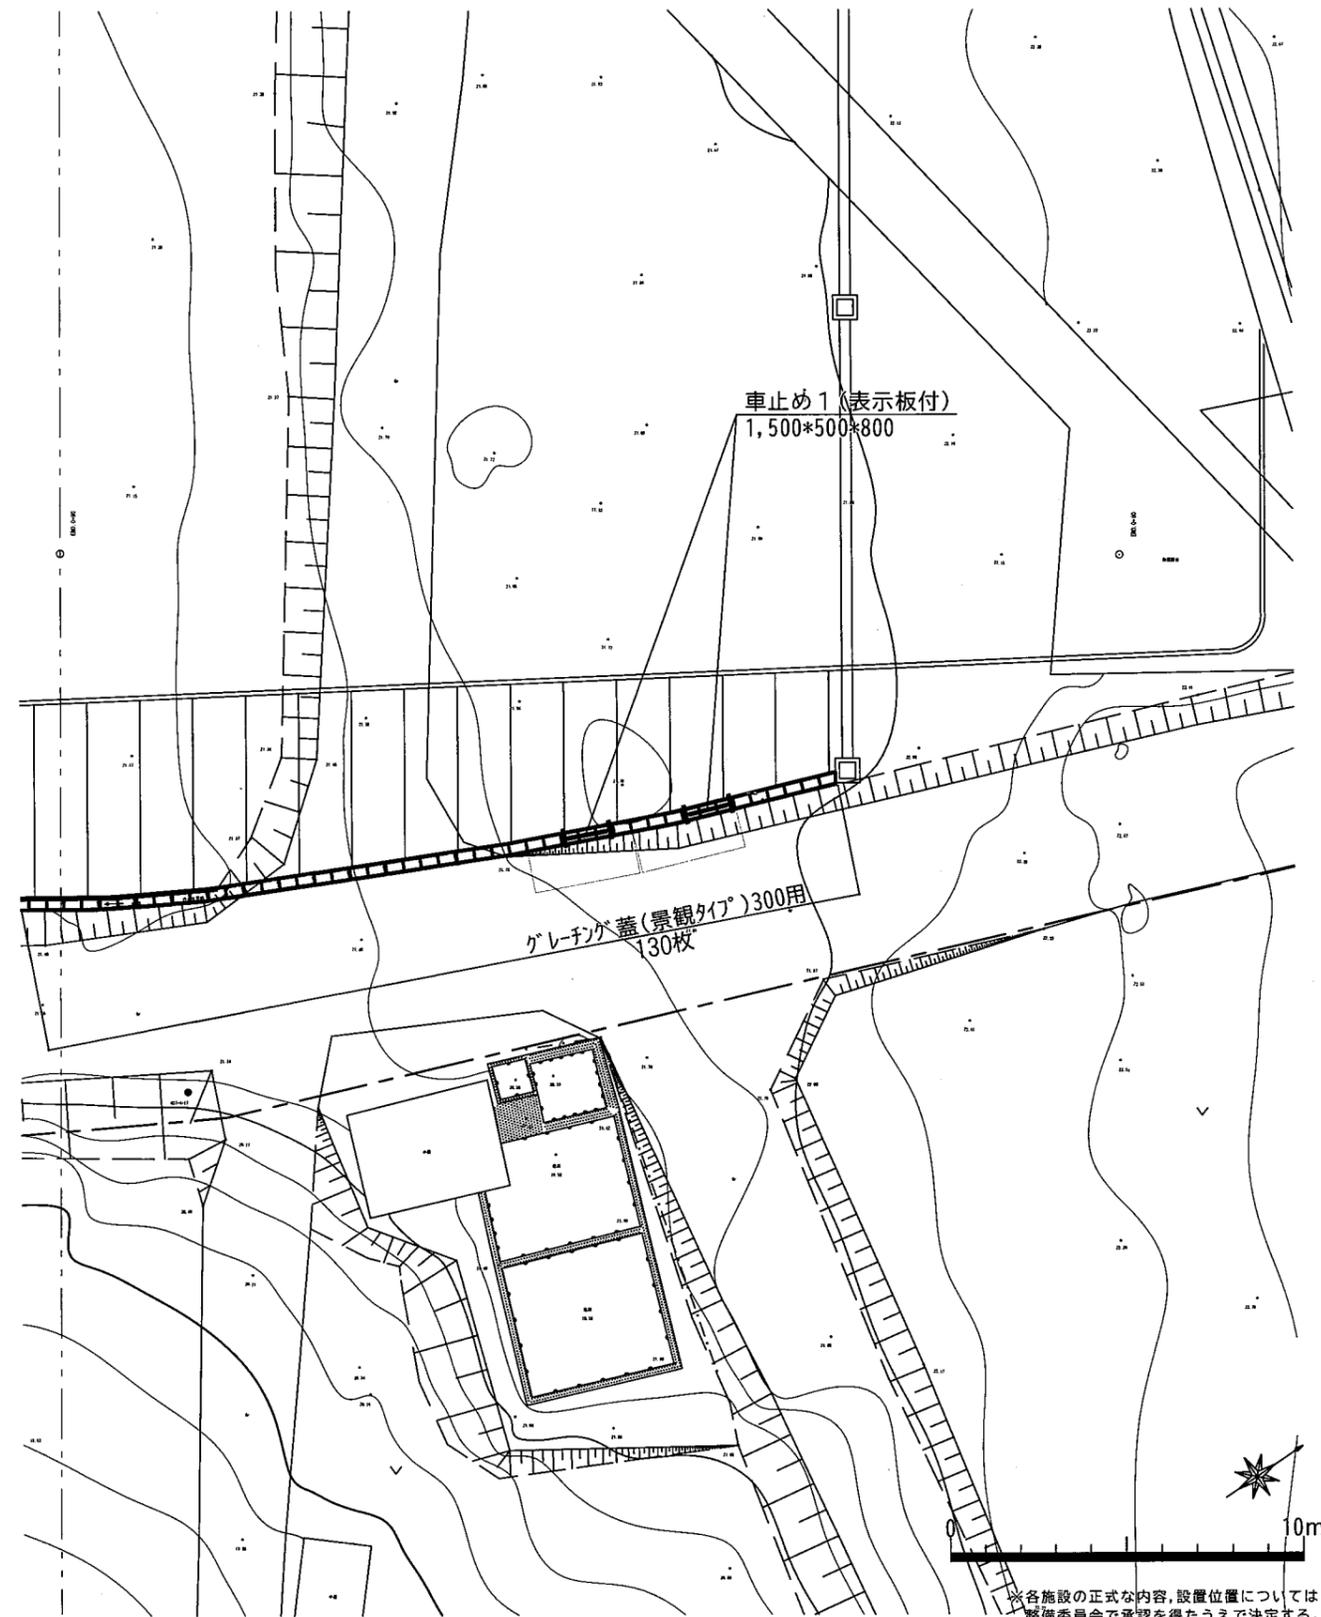

施設配置図3 S=1/100

※各施設の正式な内容、設置位置については整備委員会で承認を得たうえで決定する。

A1版を50%縮小

|       |               |      |       |
|-------|---------------|------|-------|
| 令和5年度 |               |      |       |
| 工事名   | 史跡銚子山古墳環境整備工事 |      |       |
| 図面名   | サービス管理施設等詳細図3 |      |       |
| 縮尺    | 図示            | 図面番号 | 10/13 |
| 設計    | (株)空間文化開発機構   |      |       |
| 京丹後市  |               |      |       |