

令和7年度（仮称）市営住宅周枳団地新築工事  
（建築主体工事）

| 図面番号  | 図面名称                 | 縮尺                  | 図面番号                              | 図面名称          | 縮尺           | 図面番号 | 図面名称                   | 縮尺           | 図面番号 | 図面名称                   | 縮尺           |      |
|-------|----------------------|---------------------|-----------------------------------|---------------|--------------|------|------------------------|--------------|------|------------------------|--------------|------|
| A000  | 図面リスト                | —                   | A032                              | B棟 屋根伏図       | S=1:50       | S001 | A棟 木質工事特記仕様書（１）        | —            | S101 | B棟 木質工事特記仕様書（１）        | —            |      |
| A001  | 建築工事特記仕様書-1          | —                   | A033                              | 展開図キープラン      | S=1:100      | S002 | A棟 木質工事特記仕様書（２）        | —            | S102 | B棟 木質工事特記仕様書（２）        | —            |      |
| A002  | 建築工事特記仕様書-2          | —                   | A034                              | 展開図-1         | S=1:50       | S003 | A棟 木質工事特記仕様書（３）        | —            | S103 | B棟 木質工事特記仕様書（３）        | —            |      |
| A003  | 建築工事特記仕様書-3          | —                   | A035                              | 展開図-2         | S=1:50       | S004 | A棟 軸組工法接合部の標準仕様        | —            | S104 | B棟 軸組工法接合部の標準仕様        | —            |      |
| A004  | 建築工事特記仕様書-4          | —                   | A036                              | 展開図-3         | S=1:50       | S005 | A棟 構造特記仕様書(鉄筋コンクリート構造) | —            | S105 | B棟 構造特記仕様書(鉄筋コンクリート構造) | —            |      |
| A005  | 建築工事特記仕様書-5          | —                   | A037                              | 建具表-1（鋼製建具表）  | S=1:50       | S006 | A棟 鉄筋コンクリート構造配筋標準図(1)  | —            | S106 | B棟 鉄筋コンクリート構造配筋標準図（１）  | —            |      |
| A006  | 建築工事特記仕様書-6          | —                   | A038                              | 建具表-2（木製建具表）  | S=1:50       | S007 | A棟 鉄筋コンクリート構造配筋標準図(2)  | —            | S107 | B棟 鉄筋コンクリート構造配筋標準図（２）  | —            |      |
| A007  | 建築工事特記仕様書-7          | —                   | A039                              | 枠詳細図          | S=1:10       | S008 | A棟 地盤改良体伏図             | S=1:75       | S108 | B棟 地盤改良体伏図             | S=1:100      |      |
| A008  | 建築工事特記仕様書-8          | —                   | A040                              | 基礎廻り詳細図       | S=1:10       | S009 | A棟 基礎伏図                | S=1:50       | S109 | B棟 基礎伏図                | S=1:50       |      |
| A009  | 工事区分表                | —                   | A041                              | 外部詳細図         | S=1:10       | S010 | A棟 基礎断面リスト             | S=1:30       | S110 | B棟 基礎断面リスト             | S=1:30       |      |
| A010  | 概要表・案内図・仕上表          | S=1:1000            | A042                              | 仕上げ詳細図        | S=1:6        | S011 | A棟 1階床伏図               | S=1:50       | S111 | B棟 1階床伏図               | S=1:50       |      |
| A011  | A棟 敷地求積図・平均地盤面算定・面積表 | S=1:200, 100        | A043                              | B棟 階段詳細図-1    | S=1:30       | S012 | A棟 R階床伏図               | S=1:50       | S112 | B棟 2階床伏図               | S=1:50       |      |
| A012  | B棟 敷地求積図・平均地盤面算定     | S=1:200             | A044                              | B棟 階段詳細図-2    | S=1:30       | S013 | A棟 小屋伏図・雑詳細図           | S=1:50, 1:20 | S113 | B棟 R階床伏図               | S=1:50       |      |
| A013  | B棟 建築求積図             | S=1:100             | A045                              | 雑詳細図-1        | S=1:20, 10   | S014 | A棟 軸組図(1)              | S=1:50       | S114 | B棟 小屋伏図                | S=1:50       |      |
| A014  | B棟 面積表               | —                   | A046                              | 雑詳細図-2        | S=20, 5      | S015 | A棟 軸組図(2)              | S=1:50       | S115 | B棟 小屋軸組図・部分詳細図、部材リスト   | S=1:50, 1:30 |      |
| A015  | 配置図・雨水排水図            | S=1:200             | A047                              | 雑詳細図-3        | S=1:20, 10   | S016 | A棟 軸組図(3)              | S=1:50       | S116 | B棟 軸組図(1)              | S=1:50       |      |
| A016  | A棟 平面図               | S=1:50              | A048                              | A棟 ポーチ詳細図     | S=1:50, 20   | S017 | A棟 1階柱接合金物配置図          | S=1:50       | S117 | B棟 軸組図(2)              | S=1:50       |      |
| A017  | A棟 立面図-1             | S=1:50              | A049                              | B棟 ポーチ詳細図     | S=1:50, 20   | S018 | A棟 R階横架材接合金物配置図        | S=1:50       | S118 | B棟 軸組図(3)              | S=1:50       |      |
| A018  | A棟 立面図-2             | S=1:50              | A050                              | 外壁仕上キープラン     | S=1:100      |      |                        |              | S119 | B棟 軸組図(4)              | S=1:50       |      |
| A019  | A棟 断面図               | S=1:50              |                                   |               |              |      |                        |              | S120 | B棟 軸組図(5)              | S=1:50       |      |
| A020  | A棟 天井伏図              | S=1:50              | L001                              | 現況図・仮設計画      | S=1:200      |      |                        |              | S121 | B棟 軸組図(6)              | S=1:50       |      |
| A021  | A棟 屋根伏図              | S=1:50              | L002                              | 外構キープラン1・レベル図 | S=1:200      |      |                        |              | S122 | B棟 軸組図(7)              | S=1:50       |      |
| A022  | B棟 1階平面図             | S=1:50              | L003                              | 外構立面図         | S=1:100      |      |                        |              | S123 | B棟 軸組図(8)              | S=1:50       |      |
| A023  | B棟 2階平面図             | S=1:50              | L004                              | 外構詳細図 1       | S=1:20, 50   |      |                        |              | S124 | B棟 軸組図(9)              | S=1:50       |      |
| A024  | B棟 立面図-1（北）          | S=1:50              | L005                              | 外構詳細図 2       | S=1:20       |      |                        |              | S125 | B棟 軸組図(10)             | S=1:50       |      |
| A025  | B棟 立面図-2（東）          | S=1:50              | L006                              | 外構詳細図 3       | S=1:20       |      |                        |              | S126 | B棟 軸組図(11)             | S=1:50       |      |
| A026  | B棟 立面図-3（南）          | S=1:50              | L007                              | 外構詳細図 4       | S=1:200      |      |                        |              | S127 | B棟 軸組図(12)             | S=1:50       |      |
| A027  | B棟 立面図-4（西）          | S=1:50              | L008                              | 外構詳細図 5（植栽）   | S=1:200      |      |                        |              | S128 | B棟 1階柱接合金物配置図          | S=1:75       |      |
| A028  | B棟 断面図-1（東西）         | S=1:50              | L009                              | 外構詳細図 6（地盤改良） | S=1:200, 20  |      |                        |              | S129 | B棟 2階柱接合金物配置図          | S=1:75       |      |
| A029  | B棟 断面図-2（南北）         | S=1:50              | L010                              | 一次造成図         | S=1:200, 100 |      |                        |              | S130 | B棟 2階横架材接合金物配置図        | S=1:75       |      |
| A030  | B棟 1階天井伏図            | S=1:50              | L011                              | 地盤調査資料        | —            |      |                        |              | S131 | B棟 R階横架材接合金物配置図        | S=1:75       |      |
| A031  | B棟 2階天井伏図            | S=1:50              |                                   |               |              |      |                        |              |      |                        |              |      |
| SAN計画 |                      | 一級建築士 第249400号 佐竹真知 | 令和7年度（仮称）市営住宅周枳団地新築工事<br>（建築主体工事） |               |              |      | 図面リスト                  |              |      | (A2)                   | —            | A000 |



⑥砂利及び砂地業  
(4.6.2)  
(4.6.3)

⑦捨てコンクリート地業  
(4.6.4)

⑧床下防湿層  
(4.6.5)

⑨土間断熱材

⑩地盤改良

厚さ (mm) ●図示による ※60  
材料 砂利 ●再生クラッシャー  
砂 ○山砂 ○川砂 ○砕砂

厚さ (mm) ●図示による ※50

ポリエチレンフィルム 厚さ0.15mm 重ね幅縦及び基礎梁際のみ込み 250mm以上  
施工範囲 ○図示による  
●建物内の土間スラブ(土間コンクリート含む)の直下(ピット下を除く)  
○捨てコンクリートの直下

●押出法ポリスチレンフォーム3種bのスキ層付き ○  
厚さ ○25mm ○ mm ●厚さ図示

●現場発土を再利用する。 ○  
改良方法 深層混合処理工法  
セメント及びセメント系固化工材を使用した改良土を使用する場合、六価クロム溶出試験を実施し、土壌環境基準を勘案して必要に応じ適切な措置を講じること。また、再利用しようとする場合は、基準以下であることを確認すること。  
「建築物のための改良地盤の設計及び品質管理指針」(一財)日本建築センターを参考とすること。

①鉄筋の種類等  
(5.2.1)

②溶接金網  
(5.2.2)

③鉄筋の継手及び定着  
(5.3.4)  
(5.5.3)  
(5.6.3)

④鉄筋のかぶり厚さ及び間隔  
(5.3.5)

5 ガス圧接継手  
(5.4.10)

(表5.2.1)

|        |        |        |                   |
|--------|--------|--------|-------------------|
| 異形鉄筋   | 種類の記号  | 径 (mm) | 備考                |
| ※SD295 | ※SD295 | D16以下  |                   |
| ※SD345 | ※SD345 | D19以上  | 一般建築物の柱・梁の主筋に適用する |
| ○      |        |        |                   |

※SD295はF<sub>o</sub>≥21の場合、壁筋及びスラブ筋に適用する

網目の形状、寸法 100 鉄線の径 6 mm

|          |                       |        |            |
|----------|-----------------------|--------|------------|
| 部 位      | 接 合 方 法               | 径 (mm) | 重ね継手の長さ    |
| ※柱・梁の主筋  | ○重ね継手 ○ガス圧接継手         | D19以上  | ○標仕表5.3.2  |
| ○        | ○機械式継手 ○溶接継手          |        | による        |
| ※その他     | ●重ね継手 ○ガス圧接継手         | D16以下  | ※構造図による    |
| ○機械式継手   | 種類 工法<br>品質確認方法、修正方法等 |        |            |
| ○溶接継手    | 種類 工法<br>品質確認方法、修正方法等 |        |            |
| ○鉄筋継手位置  | ※構造図による               |        | ○表5.3.3による |
| ○鉄筋の定着長さ | ※構造図による               |        | ○表5.3.4による |
| ○機械式定着工法 | 種類 工法<br>品質確認方法、修正方法等 |        |            |

鉄筋及び溶接金網の最小かぶり厚さ  
※構造図による ○表5.3.6による(次の2項目のかぶり厚さを除く)  
○軽量コンクリートで土に接する部分の鉄筋のかぶり厚さは下表による。  
○塩害の受けるおそれのある部分等、耐久上不利な箇所の鉄筋のかぶり厚さは下表による。

|           |                    |
|-----------|--------------------|
| 施 工 箇 所 等 | 最 小 か ぶ り 厚 さ (mm) |
|           |                    |

機械式継手及び溶接継手のあき ○

試験方法 ※超音波探傷試験 ○引張試験  
試験方法等 ※標仕 5.4.10(イ)(b) ①～⑥による ○

①コンクリートの種類  
(6.2.1)

②コンクリートの強度  
(6.2.2)  
(6.2.4)  
(6.10.2)  
(6.14.1)

③セメントの類別  
(6.3.1)

④骨材  
(6.3.1)

⑤混和材料  
(6.3.1)

⑥構造体強度補正值  
(6.3.2)

⑦打継ぎ  
(6.6.4)

⑧型枠(せき板)  
(6.2.5)  
(6.8.1)  
(6.8.2)

⑨スリーブ  
(6.8.2)

種類 ※普通コンクリート ○  
類別 ※Ⅰ類 ○Ⅱ類 (表6.2.1)

設計基準強度 (F<sub>o</sub>)

|          |                                     |           |             |
|----------|-------------------------------------|-----------|-------------|
| 打 設 部 位  | F <sub>o</sub> (N/mm <sup>2</sup> ) | スランブ (cm) | 備 考         |
| 構造体      | 基礎 ○24 ●21 ○15 ●18                  |           |             |
|          | 上部 ○24 ○ ○15 ※18                    | 土間スラブを含む  |             |
| 土間コンクリート | ●18 ○                               | ●15 ○18   | 側溝・犬走り      |
| 捨てコンクリート | ●18 ○                               | ●15 ○18   |             |
| 軽量コンクリート | ○21 ○                               | ※21 ○18   |             |
| 無筋コンクリート | ※18 ○                               | ●15 ○18   | 標仕6.14.1による |

※構造体コンクリートの免注強度は以下のとおりとする。  
〔F<sub>o</sub> +構造体強度補正值 (S)〕N/mm<sup>2</sup>  
(6.14.1によるもの及び土間コンクリートは構造体強度補正は行わない)

※普通ポルトランドセメント又は混合セメントのA種  
○高炉セメントのB種 (適用箇所)  
○シリカセメント  
○フライアッシュセメントのB種 (適用箇所)

粗骨材 ※砂利(JIS A5308)、砕石(JIS A5005) ○高炉スラグ ○電気炉酸化スラグ  
○再生骨材H  
細骨材 ※砂(JIS A5308)、砕砂(JIS A5005) ○高炉スラグ ○電気炉酸化スラグ  
(細骨材でスラグ類を使用する場合は ○鋼スラグ ○フェロニッケルスラグ  
監督員の承諾を得ること) ○再生骨材H  
アルカリシリカ反応性による区分 ※A (無害) ○

●混和剤 ※AE剤、AE減水剤又は高性能AE減水剤のⅠ種(JIS A 6204)  
防錆剤 ※鉄筋コンクリート用防錆剤(JIS A 6025)  
○混和材 ※フライアッシュ(JIS A 6201)Ⅰ種、Ⅱ種若しくはⅣ種  
○コンクリート用高炉スラグ微粉末(JIS A 6206)  
○コンクリート用シリカフューム(JIS A 6207)  
○コンクリート用膨張材(JIS A 6202)

※気温による構造体強度補正值 (S) (表6.3.2)

|             |     |                   |              |              |              |
|-------------|-----|-------------------|--------------|--------------|--------------|
| 予想平均気温 (°C) | 補正值 | 期 間 (打 設 日)       |              |              |              |
| 普通          | 早強  | 南部地域              | 中部地域         | 北部地域         |              |
| 8以上         | 5以上 | 3                 | 3/6 ~ 6/30   | 3/11 ~ 7/20  | 3/11 ~ 7/10  |
|             |     | N/mm <sup>2</sup> | 9/11 ~ 11/15 | 9/1 ~ 11/5   | 9/1 ~ 10/31  |
| 0以上         | 0以上 | 6                 | 11/16 ~ 3/5  | 11/ 6 ~ 3/10 | 11/ 1 ~ 3/10 |
| 8未満         | 5未満 | N/mm <sup>2</sup> |              |              |              |

南部地域 (京都市(一部を除く)、旧八木町、旧園部町以南の市町村)  
北部地域 (宮津市、旧加悦町以北の市町)  
中部地域 (上記以外の市町、旧美山町及び旧京北町含む)

位置 ※構造図による ○標仕 6.6.4(1) による  
目地の寸法 ※図示による ○

合板の規格 ※「合板の日本農林規格」の「コンクリート枠用合板の規格」による合板  
合板の材種 ※広葉樹合板、針葉樹合板又はこれらの複合合板  
厚さ (mm) ※12 ○

打直し仕上げのせき板  
※合板せき板を用いる場合 (表6.2.4)

|     |                |         |
|-----|----------------|---------|
| 種 別 | 板 面 の 品 質      | 施 工 箇 所 |
| ○A種 | ※6.8.2(2)(ア) ○ |         |
| ○B種 | ※6.8.2(2)(イ) ○ |         |
| ○C種 | ※6.8.2(2)(イ) ○ |         |

○合板せき板を用いない場合  
せき板の材料

コンクリートの仕上りの平たんさ

|     |         |
|-----|---------|
| 種 別 | 適 用 箇 所 |
| ○a種 |         |
| ●b種 |         |
| ○c種 |         |

外部に面する打直し仕上げの打増し厚さ ※図示による ○≥0mm  
ひび割れ誘発目地の位置、形状及び寸法 ※図示による ○

スリーブの材種 (表6.8.1)

|              |                                                                        |
|--------------|------------------------------------------------------------------------|
| 適 用 箇 所      | 材 種 (規 格 そ の 他)                                                        |
| 水密を要する地中部分等  | ※つば付き銅管 (JIS 63452の黒管に厚さ6mm以上、つば幅50mm以上の銅板を溶接したもの)                     |
| 水密を要しない地中部分等 | ※硬質ポリ塩化ビニル管 (JIS K6741のVU)                                             |
| 上記以外の円形スリーブ  | ※溶融垂鉛めっき銅板 (径200mm以下は厚0.4mm以上、径200mmを超え350mm以下は厚0.6mm以上)<br>●紙(脱型時に撤去) |

⑩コンクリートの試験  
(6.9.2) ~ (6.9.5)

11 軽量コンクリート  
(6.10.1) ~ (6.10.3)

12 寒中コンクリート  
(6.11.1)

⑬ 暑中コンクリート  
(6.12.2)

14 マスコンクリート  
(6.13.1)  
(6.13.2)

⑮ 無筋コンクリート  
(6.14.1)

⑯コンクリートミキサー車の過積載防止対策等

1 鉄骨の製作工場  
(7.1.3)

2 施工管理技術者  
(7.1.4)

3 鋼材  
(7.2.1)

4 高力ボルト  
(7.2.2)  
(7.4.2)

5 溶融垂鉛めっき高力ボルト  
(7.2.2)  
(7.4.2)  
(7.12.5)

6 普通ボルト  
(7.2.3)  
(7.3.8)

7 溶接材料  
(7.2.5)

8 ターンバックル  
(7.2.6)

9 デッキプレート  
(7.2.7)(7.7.8)

※フレッシュコンクリートの試験  
○省略する

常時土又は水に直接接する部分の使用 ○可 ○不可  
種類 ○1種 ○2種  
施工箇所  
気乾単位容積質量 t/m<sup>3</sup>

予想平均気温が表6.3.2に示す予想平均気温未満の場合には標仕第6章第11節(寒中コンクリート)による。

※暑中における構造体強度補正值 (S)

|         |                       |                                            |
|---------|-----------------------|--------------------------------------------|
| 地 域     | 日平均気温が25度を超える期間 (打設日) | 補 正 値                                      |
| 北 部 地 域 | 7月11日～8月31日           | ※6N/mm <sup>2</sup><br>○3N/mm <sup>2</sup> |
| 中 部 地 域 | 7月21日～8月31日           |                                            |
| 南 部 地 域 | 7月1日～9月10日            |                                            |

施工箇所  
セメントの種類 ○中炭熱ポルトランドセメント ○シリカセメント  
○低熱ポルトランドセメント  
○高炉セメントB種  
○フライアッシュセメントB種  
○普通ポルトランドセメント  
○AE減水剤又は高性能AE減水剤(JIS A 6204)  
○  
○混和材 ○フライアッシュのⅡ種(JIS A 6201)  
○高炉スラグ微粉末の3000若しくは4000(JIS A 6206)  
○  
スランブ ※15cm ○

コンクリートの種類 ※普通コンクリート ○

受注者は、出荷伝票等を整理・保管し、監督員の請求があった場合は、遅滞なく提出するとともに、検査時に提示しなければならない。また、ミキサー車1台毎の積載量が把握できる運搬管理表を検査時に提出しなければならない。

※建築基準法第68条の25に基づき国土交通大臣から構造方法等の認定を取得している鉄骨製作工場又は同等以上の能力のある工場  
( (OS OH OM OR OJ ) グレード以上 )  
○監督員の承諾する工場 (標準仕様書7.1.1以外の適用範囲に限る)

適用する

種類 形状及び寸法 ※図示による ○

ボルトの区分 ○トルシア形高力ボルト ○溶融垂鉛めっき高力ボルト  
○JIS形高力ボルト ○  
ねじの呼び ○  
すべり係数試験 ○行わない  
○行う 試験方法等 ○図示による ○

セットの種類 ○1種 (F8T) 相当  
摩擦面の処理  
○プラスト処理 (表面粗度50μmRz以上)  
○リン酸塩処理  
すべり耐力等の確認方法 ※すべり耐力試験  
試験方法等 ○図示による ○

ねじの呼び ○  
母屋又は鋼縁の取付けに使用する普通ボルトの孔径 ○ ※呼び径+1.0mm

溶接材料  
※標準仕様書7.2.5(1)(2)による  
○図示による ○

鋼の種類 ※割枠式 ○パイプ式  
ボルトの種類 ※羽子板ボルト ○両ねじボルト ○アイボルト  
ねじの呼び ○

材質、形状及び寸法 ※図示による ○  
デッキプレートと鉄骨部材の溶接方法 図示による

7 鉄骨工事

10 工作図  
(7.3.2)

11 仮組  
(7.3.10)

12 溶接作業における技能資格者  
(7.6.3)

13 溶接接合  
(7.6.4)  
(7.6.7)

14 溶接部の試験  
(7.6.12)

15 耐力被覆  
(7.9.2) ~ (7.9.7)

16 アンカーボルト  
(7.2.4)  
(7.3.2)  
(7.10.3)

17 柱底均しモルタル  
(7.2.9)  
(7.10.3)

高力ボルト、普通ボルトのゲージ、ピッチ、バリあき等  
※図示による (図に無い場合は鉄骨設計基準による)

○実施する 部位 ( )  
○実施しない

溶接作業者の技量付加試験  
※行わない  
○行う 試験の要領 ○図示による ( ) ○

開先の形状  
○図示による  
○  
鋼製エンドタブの切断 ○有 ○無  
適用箇所 ※図示による ○  
切断面の仕上げ ※グラインダーにより、粗さ100μmRz程度以下及び1/3深さ1mm程度以下  
○  
スカラップの形状  
○図示による

完全溶込溶接部の超音波探傷試験  
※行う ○行わない  
○工場溶接  
AQL ○4.0% ○2.5%  
検査水準 ○第6水準 (節全て)  
○工事現場溶接

H12建設省告示第1464号第二号に関する外観試験方法等  
○「突合わせ継手の食い違い仕口のずれの検査・補強マニュアル(独立行政法人建築研究所)」3.5.2による受入検査  
○抜き取り検査① ※抜き取り検査②

JASS 6 付則 6「鉄骨精度検査基準」の付則3「溶接」に関する試験方法等  
○JASS 10.4「[受入検査] e. 溶接部の外観検査(1)から(5)までによる。ただし、完全溶込み溶接部の外観検査の抜き取り箇所は、超音波深傷試験の試験箇所と同一とする。  
外観試験の不合格箇所は、すべて標準仕様書7.6.13による補修を行い、再試験する。

種別

|              |                                               |              |
|--------------|-----------------------------------------------|--------------|
| 種 別          | 材 料 ・ 工 法                                     | 適用箇所 (部位・部分) |
| ○耐火材吹付け      | ○乾式吹付ロックウール<br>○半乾式吹付ロックウール<br>○湿式ロックウール<br>○ |              |
| ○耐火板張り       | ○繊維混入型酸カルシウム板<br>○                            |              |
| ○耐火材巻付け      | ○高断熱ロックウール<br>○                               |              |
| ○5mm張りモルタル塗り | -                                             |              |
| ○耐火塗料        |                                               |              |

材料及び工法は、建築基準法に基づき指定又は認定を受けたものとする

性能

|        |                     |
|--------|---------------------|
| 性 能    | 適 用 箇 所 (部 位 ・ 部 分) |
| ○30分耐火 |                     |
| ○1時間耐火 |                     |
| ○2時間耐火 |                     |
| ○3時間耐火 |                     |

適用  
○構造用アンカーボルト  
種類 ○SNR400B ○  
アンカーフレームの形状及び寸法  
○図示による ○  
○建方用アンカーボルト  
種類 ○SS400  
アンカーボルトの保持及び埋め込み工法 (表7.10.1)  
種類 ○A種 ○B種  
柱底均しモルタルの厚さ ○50mm ○30mm

モルタルの種類 ※無収縮モルタル ○  
材料・調合等 ※標示 7.2.9(2)(ア)から(イ)による ○  
厚さ ※図示による ○  
工法 ※A種 ○B種

SAN計画

一級建築士 第249400号 佐竹真知

令和7年度(仮称)市営住宅周枳団地新築工事  
(建築主体工事)

特記仕様書-2

—  
(A2)

A002

[illegible]



| 章 項 目                            |      |                                   | 特 記 事 項   |                         |      | 章 項 目                             |                         |         | 特 記 事 項                          |                         |  |                                  |  |  |
|----------------------------------|------|-----------------------------------|---|-------------------------|------|-----------------------------------|-------------------------|---------|----------------------------------|-------------------------|--|----------------------------------|--|--|
| 15                               | 左官工事 | 1 ラス系下地<br>(15. 2. 4)             | 下地の種類<br>○ 二層下地通気構法<br>○ 単層下地通気構法<br>換気口部の措置 (※公共木造建築工事標準仕様書11. 4. 3(2) (ハ))<br>○ 直張りラスモルタル下地<br>○ 直張りラスシートモルタル下地<br><br>ラスの材料<br>種類及び記号 ( )<br>単位面積当たりの質量 ( )<br><br>ラスシートの材料<br>ラス目による区分 (※M ○ )<br>山高、山ピッチ、質量及び溶接区分による区分 (OLS4 (建築基準法に基づく耐力壁) ○ )<br>ステープルの形状及び寸法 ( )<br>直張りラスシートモルタル下地で建築基準法に基づく耐力壁のラスシート施工 ( )<br><br>材料 ○ 現場調査材料 ○ 既調査材料<br>既製目地材<br>○ 適用する (形状 )<br>床塗り<br>目地の設置 ※ 有り (種類 ※ 押目地 ○ )<br>(目地割 ※ 2m程度 最大目地間隔 3m ○ )<br>○ 無し<br>屋外のタイル張り下地及び屋内の吹き抜け部分等のタイル張りの下地モルタル塗及び下地調整塗材塗りの接着力試験<br>浮きの確認 ※ 全面打診による確認を行う<br>接着力試験 ○ 行う ● 行わない | 15                      | 左官工事 | ②モルタル塗り<br>(15. 3. 2) ～(15. 3. 5) | 3 石こうボードその他のボード下地       | 4 こまい下地 | 5 木ずり下地                          | 6 仕上塗材仕上げ<br>(15. 6. 2) |  |                                  |  |  |
|                                  |      | ②モルタル塗り<br>(15. 3. 2) ～(15. 3. 5) | 3 石こうボードその他のボード下地   | 4 こまい下地                 |      | 5 木ずり下地                           | 6 仕上塗材仕上げ<br>(15. 6. 2) |         |                                  |                         |  |                                  |  |  |
|                                  |      | 3 石こうボードその他のボード下地                 | 4 こまい下地   | 5 木ずり下地                 |      | 6 仕上塗材仕上げ<br>(15. 6. 2)           |                         |         |                                  |                         |  |                                  |  |  |
|                                  |      | 4 こまい下地                           | 5 木ずり下地   | 6 仕上塗材仕上げ<br>(15. 6. 2) |      |                                   |                         |         |                                  |                         |  |                                  |  |  |
|                                  |      | 5 木ずり下地                           | 6 仕上塗材仕上げ<br>(15. 6. 2)   |                         |      |                                   |                         |         |                                  |                         |  |                                  |  |  |
| 薄付け仕上塗材 (JIS A 6909) (表15. 6. 1) |      |                                   | 薄付け仕上塗材 (JIS A 6909) (表15. 6. 1)   |                         |      | 薄付け仕上塗材 (JIS A 6909) (表15. 6. 1)  |                         |         | 薄付け仕上塗材 (JIS A 6909) (表15. 6. 1) |                         |  |                                  |  |  |
| 種 類 (呼び名)                        |      |                                   | 仕 上 げ   |                         |      | 工 法                               |                         |         | 備 考                              |                         |  |                                  |  |  |
| ○ 外装薄塗材Si                        |      |                                   | ○ 砂壁状 ○ ゆず肌状   |                         |      | 吹付け                               |                         |         |                                  |                         |  |                                  |  |  |
|                                  |      |                                   | ○ ゆず肌状 ○ さざ波状   |                         |      | ローラー                              |                         |         |                                  |                         |  |                                  |  |  |
| ○ 可とう形外装薄塗材Si                    |      |                                   | ○ 砂壁状 ○ ゆず肌状   |                         |      | 吹付け                               |                         |         |                                  |                         |  |                                  |  |  |
|                                  |      |                                   | ○ ゆず肌状 ○ さざ波状   |                         |      | ローラー                              |                         |         |                                  |                         |  |                                  |  |  |
| ○ 外装薄塗材E                         |      |                                   | ○ 砂壁状 ○ ゆず肌状   |                         |      | 吹付け                               |                         |         | ○ 調湿形                            |                         |  |                                  |  |  |
|                                  |      |                                   | ○ 平たん状 ○ 凹凸状   |                         |      | こて塗                               |                         |         |                                  |                         |  |                                  |  |  |
|                                  |      |                                   | ○ ゆず肌状 ○ さざ波状   |                         |      | ローラー                              |                         |         |                                  |                         |  |                                  |  |  |
| ○ 着色骨材砂壁状                        |      |                                   | ○ 吹付け ○ こて塗   |                         |      |                                   |                         |         |                                  |                         |  |                                  |  |  |
| ○ 可とう形外装薄塗材E                     |      |                                   | ○ 砂壁状 ○ ゆず肌状   |                         |      | 吹付け                               |                         |         | ○ 調湿形                            |                         |  |                                  |  |  |
|                                  |      |                                   | ○ 平たん状 ○ 凹凸状   |                         |      | こて塗                               |                         |         |                                  |                         |  |                                  |  |  |
|                                  |      |                                   | ○ ゆず肌状 ○ さざ波状   |                         |      | ローラー                              |                         |         |                                  |                         |  |                                  |  |  |
| ○ 防水形外装薄塗材E                      |      |                                   | ○ ゆず肌状 ○ さざ波状   |                         |      | ローラー                              |                         |         |                                  |                         |  |                                  |  |  |
| (○ 増塗材 )                         |      |                                   | ○ 凹凸状   |                         |      | 吹付け                               |                         |         | ○ 調湿形<br>○ 耐アルカリ性<br>○ かび抵抗性     |                         |  |                                  |  |  |
| ○ 外装薄塗材S                         |      |                                   | 砂壁状   |                         |      | 吹付け                               |                         |         |                                  |                         |  |                                  |  |  |
| ○ 内装薄塗材C                         |      |                                   | ○ 凹凸状   |                         |      | 吹付け                               |                         |         |                                  |                         |  |                                  |  |  |
| ○ 内装薄塗材L                         |      |                                   | ○ 平たん状 ○ 凹凸状   |                         |      | こて塗                               |                         |         |                                  |                         |  |                                  |  |  |
|                                  |      |                                   | ○ ゆず肌状 ○ さざ波状   |                         |      | ローラー                              |                         |         | ○ 調湿形<br>○ 耐アルカリ性<br>○ かび抵抗性     |                         |  |                                  |  |  |
| ○ 内装薄塗材Si                        |      |                                   | ○ 砂壁状 ○ ゆず肌状   |                         |      | 吹付け                               |                         |         |                                  |                         |  |                                  |  |  |
| ○ 内装薄塗材E                         |      |                                   | ○ 平たん状 ○ 凹凸状   |                         |      | こて塗                               |                         |         |                                  |                         |  |                                  |  |  |
|                                  |      |                                   | ○ ゆず肌状 ○ さざ波状   |                         |      | ローラー                              |                         |         |                                  |                         |  |                                  |  |  |
| ○ 内装薄塗材W                         |      |                                   | ○ 京壁状 ○ ゆず肌状   |                         |      | 吹付け                               |                         |         | ○ 調湿形<br>○ 耐アルカリ性<br>○ かび抵抗性     |                         |  |                                  |  |  |
|                                  |      |                                   | ○ 平たん状 ○ 凹凸状   |                         |      | こて塗                               |                         |         |                                  |                         |  |                                  |  |  |
| 厚付け仕上塗材 (JIS A 6909) (表15. 6. 1) |      |                                   | 厚付け仕上塗材 (JIS A 6909) (表15. 6. 1)   |                         |      | 厚付け仕上塗材 (JIS A 6909) (表15. 6. 1)  |                         |         |                                  |                         |  | 厚付け仕上塗材 (JIS A 6909) (表15. 6. 1) |  |  |
| 種 類 (呼び名)                        |      |                                   | 仕 上 げ   |                         |      | 工 法                               |                         |         |                                  |                         |  | 備 考                              |  |  |
| ○ 外装厚塗材C                         |      |                                   | ○ 吹放し ○ 凸部処理   |                         |      | 吹付け                               |                         |         |                                  |                         |  |                                  |  |  |
| (○ 上塗材 )                         |      |                                   | ○ 平たん状 ○ 凹凸状   |                         |      | こて塗                               |                         |         |                                  |                         |  |                                  |  |  |
| ○ 外装厚塗材Si                        |      |                                   | ○ 吹放し ○ 凸部処理   |                         |      | 吹付け                               |                         |         |                                  |                         |  |                                  |  |  |
| ○ 外装厚塗材E                         |      |                                   | ○ 平たん状 ○ 凹凸状   |                         |      | こて塗                               |                         |         |                                  |                         |  |                                  |  |  |
| (○ 上塗材 )                         |      |                                   | ○ ひき起し   |                         |      | ○ ローラー                            |                         |         | ○ 調湿形                            |                         |  |                                  |  |  |
| ○ 内装厚塗材C                         |      |                                   | ○ 吹放し ○ 凸部処理   |                         |      | 吹付け                               |                         |         |                                  |                         |  |                                  |  |  |
|                                  |      |                                   | ○ 平たん状 ○ 凹凸状   |                         |      | こて塗                               |                         |         |                                  |                         |  |                                  |  |  |
|                                  |      |                                   | ○ ひき起し ○ かき落とし   |                         |      |                                   |                         |         |                                  |                         |  |                                  |  |  |
| ○ 内装厚塗材L                         |      |                                   | ○ 平たん状 ○ 凹凸状   |                         |      | こて塗                               |                         |         | ○ 調湿形                            |                         |  |                                  |  |  |
|                                  |      |                                   | ○ ひき起し ○ かき落とし   |                         |      |                                   |                         |         |                                  |                         |  |                                  |  |  |
| ○ 内装厚塗材G                         |      |                                   | ○ 平たん状 ○ 凹凸状   |                         |      | こて塗                               |                         |         |                                  |                         |  |                                  |  |  |
|                                  |      |                                   | ○ ひき起し ○ かき落とし   |                         |      |                                   |                         |         |                                  |                         |  |                                  |  |  |
| ○ 内装厚塗材Si                        |      |                                   | ○ 吹放し ○ 凸部処理   |                         |      | 吹付け                               |                         |         | ○ 調湿形                            |                         |  |                                  |  |  |
| ○ 内装厚塗材E                         |      |                                   | ○ 平たん状 ○ 凹凸状   |                         |      | こて塗                               |                         |         |                                  |                         |  |                                  |  |  |
|                                  |      |                                   | ○ ひき起し   |                         |      | ○ ローラー                            |                         |         |                                  |                         |  |                                  |  |  |
|                                  |      |                                   |   |                         |      |                                   |                         |         |                                  |                         |  |                                  |  |  |
| 令和7年度 (仮称) 市営住宅周枳団地新築工事 (建築主体工事) |      |                                   | 令和7年度 (仮称) 市営住宅周枳団地新築工事 (建築主体工事)   |                         |      | 令和7年度 (仮称) 市営住宅周枳団地新築工事 (建築主体工事)  |                         |         | 令和7年度 (仮称) 市営住宅周枳団地新築工事 (建築主体工事) |                         |  |                                  |  |  |
| SAN計画                            |      |                                   | 一級建築士 第249400号 佐竹真知   |                         |      | 特記仕様書-5                           |                         |         | A005                             |                         |  |                                  |  |  |



19

内装工事

4 帯電防止床シート、床タイル (19. 2. 2)

5 視覚障害者用床タイル (19. 2. 2)

6 耐動荷重性床シート (19. 2. 2)

⑦防滑性床シート、床タイル (19. 2. 2)

⑧ビニル幅木 (19. 2. 2)

9 ゴム床タイル張り (19. 2. 2)

10カーペット敷き (19. 3. 2) (19. 3. 3)

11 合成樹脂張り床 (19. 4. 2) (19. 4. 3)

⑫フローリング張り (19. 5. 2) ~ (19. 5. 6)

○帯電防止床シート

| 種 類 | 性 能                                              | 厚 さ (mm) |
|-----|--------------------------------------------------|----------|
| ○   | ○体積抵抗値 1×10 <sup>7</sup> ~1×10 <sup>10</sup> Ω程度 |          |
| ○   | ○                                                |          |

○帯電防止床タイル

| 種 類 | 性 能                                              | 寸法 | 厚さ (mm) |
|-----|--------------------------------------------------|----|---------|
| ○   | ○体積抵抗値 1×10 <sup>7</sup> ~1×10 <sup>10</sup> Ω程度 |    |         |
| ○   | ○                                                |    |         |

| 種 類          | 形 状         | 備 考 |
|--------------|-------------|-----|
| ○塩化ビニル系      | ※ 3 0 0 mm角 |     |
| ○レジンコンクリート系  | ○ 1 5 0 mm角 |     |
| ○磁器又はせり器質タイル | ○           |     |

| 種 類 | 厚 さ (mm) | 備 考 |
|-----|----------|-----|
| ○   | ○        |     |
| ○   | ○        |     |

●防滑性床シート

| 種 類          | 厚 さ (mm) | 備 考 |
|--------------|----------|-----|
| ●複層ビニル床シートFS | ● 2. 5   |     |
| ○            | ○        |     |

○防滑性床タイル

| 種 類 | 寸 法 | 厚さ (mm) | 備 考 |
|-----|-----|---------|-----|
| ○   | ○   | ○       |     |
| ○   | ○   | ○       |     |

| 種 類     | 高 さ (mm)          | 厚 さ (mm)      |
|---------|-------------------|---------------|
| ●軟質 ○硬質 | ○ 60 ● 75 ○ 100 ○ | ○ 1. 5 ● 2. 0 |

| 種 類       | 色 柄 | 厚さ (mm) | 寸法 (mm) |
|-----------|-----|---------|---------|
| ○単層品 ○積層品 |     |         |         |

○織じゅうたん

| 種 別  | 織り方 | バイル形状 | 帯電性  | 色 柄  | 接合方法                  | 施 工 箇 所 |
|------|-----|-------|------|------|-----------------------|---------|
| ○ A種 |     |       | ○ 適用 | ※ 無地 | ○ヒートン <sup>®</sup> 工法 |         |
| ○ B種 |     |       |      | ○    | ○つづり縫い                |         |
| ○ C種 |     |       |      |      |                       |         |

○タフテッドカーペット

| バイル形状 | バ <sup>®</sup> ル長さ (mm) | 工 法                                 | 帯電性  | 施 工 箇 所 |
|-------|-------------------------|-------------------------------------|------|---------|
|       |                         | ○ケ <sup>®</sup> リッパ <sup>®</sup> 工法 | ○ 適用 |         |
|       |                         | ○ 全面接着工法                            |      |         |

○タイルカーペット

| 種別  | バイル形状   | 寸法 (mm)   | 総厚さ (mm) | 施 工 箇 所 |
|-----|---------|-----------|----------|---------|
| ※一種 | ※ループバイル | ※ 500×500 | ※ 6. 5   |         |
| ○二種 | ○       | ○         | ○        |         |

タイルカーペットの敷き方

平場部分

※ 市松敷き

○

階段部分

※ 模様流し

○

下敷き材

※ JIS L 3204 (反毛フェルト) の第 2 種 2 号

呼び厚さ 8mm

○

見切り、押さえ金物

材質、形状等

※ 図示による

○

厚膜型塗床材

○弾性ウレタン樹脂系塗床材

※ 平滑仕上げ

○ 防滑仕上げ

○ つや消し仕上げ

塗厚 (mm)

○

○エポキシ樹脂系塗床材

○ 薄膜流しのべ仕上げ (

○ 平滑

○ 防滑)

○ 厚膜流しのべ仕上げ (

○ 平滑

○ 防滑)

○ 樹脂モルタル仕上げ (

○ 平滑

○ 防滑)

薄膜型塗床材

○エポキシ樹脂系塗床材

単層フローリング (表19. 5. 1)~(表19. 5. 6)

| 種 類             | 樹 種  | 厚さ (mm) | 大きさ        | 工 法      | 備 考       |
|-----------------|------|---------|------------|----------|-----------|
| ○フローリングボード 1 等  | ※ なら | ○       |            | 釘留め工法    |           |
|                 | ○    | ○ 15    | ○表19. 5. 1 | ○ 根太張り工法 |           |
|                 |      | ○ 12    | ○表19. 5. 4 | ○ 直張り工法  |           |
|                 |      | ○ 8     | ○表19. 5. 5 | ○ 接着工法   |           |
| ○フローリングブロック 1 等 | ※ なら | ○ 8     |            | ○ 接着工法   | ○防水処理足金物付 |
|                 |      | ○ 15    |            |          |           |
|                 |      | ○       |            |          |           |

19

内装工事

13 縁甲板張り (19. 5. 1)

⑭畳敷き (19. 6. 2)

⑮せっこうボード、その他ボード及び合板張り (19. 7. 2)

⑯壁紙張り (19. 8. 2) (19. 8. 3)

⑰天井廻り縁

⑱断熱・防露 (19. 9. 2) (19. 9. 3)

複合フローリング

| 種 別            | 樹 種  | 厚さ (mm) | 工 法      | 種 別   | 備 考 |
|----------------|------|---------|----------|-------|-----|
| ● 1 × 6 タイプ    |      | ○ 8     | ○ 釘留め工法  |       |     |
| ○ フローリングボードタイプ | ※ なら | ○ 15    | ○ 根太張り工法 | ○ A 種 |     |
| ○              | ○    | ● 12    |          | ○ B 種 |     |
|                |      |         | ○ 直張り工法  | ● C 種 |     |
|                |      |         | ● 接着工法   |       |     |

接着工法のフローリング裏面の不陸緩和剤

※ 合成樹脂発泡シート

○

仕上げ塗装

○ウレタン樹脂ワニス塗り (1 液形) B 種

○オイルステインの上ワックス塗り

○生地そのままワックス塗り

○

| 樹 種 | 等 級 | 仕上程度 | 施工箇所 |
|-----|-----|------|------|
|     |     |      |      |
|     |     |      |      |

種別

○ A 種

○ B 種

○ C 種

● D 種 (KT-Ⅲ)

(表19. 6. 1)

衝撃緩和畳 (畳表

○C1

○C2)

種別

※ 表19. 7. 1による J I S 規格品とする

(表19. 7. 1)

| 種 類                         | 規 格 、 厚 さ (mm) 等          |               |              |           |      |         |
|-----------------------------|---------------------------|---------------|--------------|-----------|------|---------|
| ●せっこうボード (GB-R)             | ※ 12. 5 (不燃)              | ○ 9. 5 (準不燃)  |              |           |      |         |
| ○化粧せっこうボード (GB-D)           | ○ 杉葎模様                    | ○ 12. 5 (不燃)  |              |           |      |         |
|                             | ○トラバーチン模様 (経統下地は専用のものである) |               |              |           |      |         |
| ○不燃積層せっこうボード (GB-NC)        | ○トラバーチン模様                 | ※ 9. 5 (不燃)   |              |           |      |         |
|                             | ○模様なし                     |               |              |           |      |         |
| ○シージングせっこうボード (GB-S)        | ○ 15 (不燃)                 | ○ 12. 5 (準不燃) | ※ 9. 5 (準不燃) |           |      |         |
| ●強化せっこうボード (GB-F)           | ○ 21 (不燃)                 | ○ 15 (不燃)     | ● 12. 5 (不燃) |           |      |         |
| ○ロックウール吸音ボード (RW-B)         | ※ 25                      | ○             |              |           |      |         |
| ○グラスウール吸音ボード (GW-B)         | ※ 25                      | ○             |              |           |      |         |
| ○吸音あなきせっこうボード (GB-P)        | ○ 9. 5 (準不燃)              |               |              |           |      |         |
| ○ロックウール化粧吸音板 (DR)           | 内部用                       | フラット          | ○ 12 (不燃)    | ※ 9 (不燃)  |      |         |
|                             |                           | 立体模様          | ○ 15 (不燃)    | ※ 12 (不燃) |      |         |
|                             | 軒天用                       | フラット          | ○ 12 (不燃)    | ※ 9 (不燃)  |      |         |
|                             |                           | 立体模様          | ○ 15 (不燃)    | ※ 12 (不燃) |      |         |
| ○けい酸カルシウム板 (0. 8FK, 1. 0FK) | タイプ 2 (無石綿)               | ○ 8. 0        | ○ 6. 0       | ○         |      |         |
| ○メラミン樹脂化粧板                  | JIS K 6903 による            | ※ 1. 2        |              |           |      |         |
| ○難燃木毛セメント板                  | ○ 30                      | ○ 25          | ○ 20         | ○ 15      |      |         |
| ○断熱木毛セメント板                  | ○ 30                      | ○ 25          | ○ 20         | ○ 15      |      |         |
| ○普通合板                       | 厚さ                        | 接着の程度         | 表板樹種         |           |      |         |
|                             | 板面の品質                     |               | 防虫処理○行う      |           |      |         |
| ○天然木化粧合板                    | 厚さ                        | 接着の程度         |              |           |      |         |
|                             | 化粧板樹種                     | ○ なら          | ○ しおじ        | 防虫処理○行う   |      |         |
| ○特殊加工化粧合板                   | 厚さ                        | 接着の程度         | 化粧加工の方法      |           |      |         |
|                             | 表面性能                      | ○ F           | ○ FW         | ○ W       | ○ WS | 防虫処理○行う |

●その他下張り用合板

天井のボ<sup>®</sup>ド<sup>®</sup>類 (ロックウール吸音板を除く) の重ね張りを行う場合

※ 図示による

合板類の張付け

○ A 種

※ B 種

(表19. 7. 3)

せっこうボードの目地処理

○目透かし

○突付け

●継目処理 (表19. 7. 5)

突付け工法及び目透かし工法のエッジの種類

○ペベルエッジ

○スクエアエッジ

防火性能・種類・規格・施工箇所

※ 図示による

○下表による

| 施 行 箇 所   | 防火性能 | 品 質 ・ 規 格 |
|-----------|------|-----------|
| 室・居室 壁・天井 | 準不燃  |           |
|           |      |           |
|           |      |           |

素地ごしらえ

モルタル及びプラスター面

○ A 種

※ B 種

(表18. 2. 4)

コンクリート面

○ A 種

※ B 種

(表18. 2. 5)

せっこうボード面

目地継目処理工法の場合

※ A 種

○ B 種

(表18. 2. 7)

突付け・目透し工法の場合

○ A 種

※ B 種

(表18. 2. 7)

材質

○アルミニウム製

●塩化ビニル製

|           | 材 料                                                                       | そ の 他         |   |            |               |
|-----------|---------------------------------------------------------------------------|---------------|---|------------|---------------|
| 断熱材       | ○ヒューズ <sup>®</sup> 法 <sup>®</sup> リス <sup>®</sup> レン <sup>®</sup> フォーム断熱材 | 断熱材厚さ<br>○ mm |   |            |               |
|           | ○押出法 <sup>®</sup> リス <sup>®</sup> レン <sup>®</sup> フォーム断熱材                 |               |   |            |               |
| 打込み工法     | ○硬質ウ <sup>®</sup> タ <sup>®</sup> フォーム断熱材                                  |               |   |            |               |
|           | ○フェノ <sup>®</sup> ル <sup>®</sup> フォーム断熱材                                  |               |   |            |               |
| 断熱材現場発泡工法 | ○ A 種 1                                                                   | ○ A 種 1 H     | ○ | JIS A 9526 | 吹付け厚さ<br>○ mm |

※ 開口部等補修用接着剤のヒューズ<sup>®</sup>法<sup>®</sup> 放散量は JIS で定める F☆☆☆☆ とする

※ 特定フロ<sup>®</sup>ンを使用しないものとする

●グラスウール断熱材は防湿フィルム付とする。

外壁に面してはさらに防湿フィルム 0. 15 全面張りとする。

グラスウールの表記は次の熱伝導率以下であれば同等とする。

表記

高性能 16K

高性能 24K

熱伝導率 W/(mK)

0. 038

0. 036

20

ユニット及びその他の工事

①家具、ユニット等の揮発性有機化合物対策

2 フリーアクセスフロア (20. 2. 2)

3 可動間仕切 (20. 2. 3)

4 移動間仕切 (20. 2. 4)

5 トイレブース (20. 2. 5)

⑥てすり (20. 2. 6)

⑦階段滑り止め (20. 2. 7)

8 黒板及びホワイトボード (20. 2. 9)

9 鏡 (20. 2. 10)

⑩表示・標識 (20. 2. 11)

収納家具その他ユニットに使用する材料で、合板、化粧合板、MDF 等のヒューズ<sup>®</sup>法<sup>®</sup>等の放散量

※ F☆☆☆☆

○

収納家具その他ユニットに使用する合板等の接着剤

ヒューズ<sup>®</sup>法<sup>®</sup>等の放散量

※ F☆☆☆☆

○

含まれる可塑剤

※ フタル酸<sup>®</sup>-P<sup>®</sup> 等を含有しない、難揮発性のもの

○

※ 建設技術評価制度「耐震型フリーアクセスフロアの開発」の技術評価を取得した製品とする。

| 施 工 箇 所 | 寸法 (mm) | フロア高さ (mm) | 耐震性能 | 所定荷重 | 帯電防止性能 | 漏えい抵抗 |
|---------|---------|------------|------|------|--------|-------|
|         |         |            |      |      |        |       |

スロープ及びボーダー

※ 製造所の標準仕様

○ 図示による

コンセント等の取付け

※ 製造所の標準仕様 (コンセント本体は別途設備工事)

配線用取出し用開口

※ 対応品又は工場加工品 (施工箇所は図示)

空調用吹出しパネル

○ あり (

※ 固定式

○ 可変式

施工箇所は図示)

※ 表面仕上げ材の品質、規模等は、標仕 1 9 章内装工事による。

フリーアクセスフロアの試験方法

耐荷重性能

○

耐衝撃性能

○

ローリングロード性能

○

耐燃焼性能

○

| 種 類                                   | 表 面 仕 上 | 遮 音 性     | パ <sup>®</sup> 材内に取付ける建具 |
|---------------------------------------|---------|-----------|--------------------------|
| 構造形式                                  | 構成基材    | 表 面 仕 上   | 遮 音 性                    |
| ○ パネル式                                |         | ○メラミン樹脂又は |                          |
| ○ スタッド式                               |         | アクリル樹脂焼付  |                          |
| ○ スリッド <sup>®</sup> パ <sup>®</sup> 複式 |         |           |                          |

パネル材料のホルムアルデヒド放散量

F☆☆☆☆

| パネル操作方法による種類 | パネル表面材・仕上 | パネル圧接装置の操作方法 | 遮音性 |
|--------------|-----------|--------------|-----|
|              |           |              |     |

あと施工アンカー

材質

寸法

引抜耐力試験

※ 行う

表面材

○メラミン樹脂系化粧板

○ポリエステル樹脂系化粧板

脚部

※ 幅木型

○ 足金物型

ドアエッジの材質

※ トイレブース製造所の仕様による。

○

パネル材料のホルムアルデヒド放散量

F☆☆☆☆

| 材料及び表面処理       | 施工箇所   |   |
|----------------|--------|---|
| ○ステンレス製 SUS304 | ※HL 程度 | ○ |
| ○鋼製 垂鉛めっき      | 外部     | ○ |
|                | 内部     | ○ |
| ○アルミニウム製       | ○      |   |

手すりの握り部分

○ステンレス製 (SUS304

H L 仕上)

径 mm

(仕様は金属工事参照)

○ 集成材

径 mm

○ クリアラッカー仕上げ

○ビニル製ハンドレール

※ 丸型

径 mm

○ 平型

幅 mm

材質

○ ステンレス製 (SUS304)

○

幅

○ 約 35mm

○

形状

○ ビニルタイヤ入り

両端フタ<sup>®</sup>イン<sup>®</sup>

○ あり (

○ ビニル

○ SUS304)

取付工法

※ 接着工法

○ 埋込み工法

● 階段用ビニル床シート一体型

|                                                               | 区 分   | 種 類      | 色彩  | 備 考         |
|---------------------------------------------------------------|-------|----------|-----|-------------|
| ○ 黒板                                                          | ※ 焼付け | ○ 鋼製黒板   | ※ 緑 | ○ 曲面        |
|                                                               | ○     | ○ ほうろう黒板 | ○ 黒 | ○ スクリーン付引分け |
| ○ 初 <sup>®</sup> イ <sup>®</sup> ホ <sup>®</sup> ド <sup>®</sup> |       | ○ ほうろう白板 | ※ 白 | ○ 曲面        |
|                                                               |       | ○        |     | ○ スクリーン付引分け |

額縁金属

※ アルミ製 (表面処理の種類

※ B-2

○ B-1)

品質・規格

厚さ (mm)

※ 5

○

衝突防止表示

※ 図示による (市販品

○ ステンレス製

径 30 mm

○

○ なし

法令に基づく表示

※ 非常用進入口表示等は消防法に適合する市販品とし、その他は標準詳細図による。

室名札

| 厚さ (mm) | 材 質    | 色 | 書 体      | 印刷等の種別  | 取付け形式 |
|---------|--------|---|----------|---------|-------|
| ○ 5     | ○アクリル板 |   | ○ 角太ゴシック | ○ シルク印刷 | ○ 平付型 |
| ○       | ○アルミ板  |   | ○ 丸      | ○       | ○ 持出型 |

外国語表現

○ 行う (

○ 英語

○

寸 法 (mm)

○ 50 × 250

○ 60 × 250

● 図示による

ビクトグラフ (便所、車いす、階段等)

| 厚さ (mm) | 材 質    | 印刷等の種別  | 取付け形式 | 備 考 |
|---------|--------|---------|-------|-----|
| ○ 5     | ○アクリル板 | ○ シルク印刷 | ○ 平付型 |     |
| ○       | ○アルミ板  | ○       | ○ 持出型 |     |

寸 法 (mm)

○ 150 × 150

○ 図示による

20

ユニット及びその他の工事

案内板 (館内、各階、便所)

| 厚さ (mm) | 材 質    | 色 | 書 体      | 印刷等の種別  | 取付け形式 |
|---------|--------|---|----------|---------|-------|
| ○ 5     | ○アクリル板 |   | ○ 角太ゴシック | ○ シルク印刷 | ○ 平付型 |
| ○       | ○アルミ板  |   | ○ 丸      | ○       | ○ 持出型 |

外国語表現

○ 行う (

○ 英語

○

寸 法 (mm)

○ 600 × 600

○ 100 × 600

○ 200 × 200

○ 図示による

館名板等

品質・規格

材質

※ ステンレス製 SUS04 (表面処理

※ 研磨なし

○

○ 垂鉛めっき (表面処理

※ C 種)

○

適用安全使用温度

※ 4 0 0℃

○ 6 5 0℃

工法

| 形 式  | 種 類         | スラットの材質   | スラット幅 (mm) | ボ <sup>®</sup> ックス <sup>®</sup> レール <sup>®</sup> の材質 |
|------|-------------|-----------|------------|------------------------------------------------------|
| ○ 横形 | ※ ギヤ式       | ※ アルミ合金   | ※ 25       | ※ 鋼製                                                 |
|      | ○ コード式      |           | ○ 35       | ○                                                    |
| ○ 縦形 | ※ 2 本操作コード式 | ○ アルミスラット | ○ 80       | ※ アルミ合金製                                             |
|      | ○ 1 本操作コード式 | ○ クラススラット | ○ 100      |                                                      |

操作方法

○ スプリング式

○ コード

○ 電動式

幅及び高さ

スクリーンの材質

○ 合成、天然繊維製

○ ガラス繊維製

○ 木製

品質・規格

取付箇所

形状

閉開操作方法

カーテン用きれ地の

ひだの種類

| 取付箇所 | 形状  | 閉開操作方法 | カーテン用きれ地の | ひだの種類 |     |    |             |    |      |
|------|-----|--------|-----------|-------|-----|----|-------------|----|------|
| シングル | ダブル | 片引     | 引分        | 電動    | ひも引 | 手引 | 種別・品質・特殊加工等 | 褶片 | プレーン |
|      | ○   | ○      | ○         | ○     | ○   | ○  |             |    | ○    |
|      | ○   | ○      | ○         | ○     | ○   | ○  |             |    | ○    |
|      | ○   | ○      | ○         | ○     | ○   | ○  |             |    | ○    |
|      | ○   | ○      | ○         | ○     | ○   | ○  |             |    | ○    |

消防法で定める防火性能の表示があるもの

暗幕用のカーテンの両端、上部及び召合わせの重なり

※ 300mm 以上

○

材質

※ アルミニウム製又はアルミニウム合金の押し出し成形材製

○ ステンレス製

○

形状

○ C 型

○ D 型

※ 角型

強さによる区分

※ 10-90

○

仕上げ

※ アルマイト

○

溝幅×深さ (mm)

○ 90 × 150

○ 120 × 80

○ 120 × 150

○ 150 × 80

○ 図示

材質

○ 集成材 (仕上げ:

○ アルミニウム製

押し出し型材 (市販品)

種別 (表14. 2. 1) による種別

○ BC-1 種

○ BC-2 種

色合い

○ 標準色 (

○ 特注色 (

○ 鋼製 (仕上げ:

)

材質

○ 塩化ビニル製 (コイル状

ステンレス製 (SUS304) 受枠)

○ 硬質アルミニウム合金 (受枠とも)

○ ステンレス製 (SUS304) (受枠とも)

○ ゴム製 (ステンレス製 (SUS304) 受枠)

品質・規格

品質・規格

形状の材質

表面の材質

照明器具

施 錠

品質・規格

|      | 材 質               | 表面の材質 | 照明器具 | 施 錠  | 品質・規格 |
|------|-------------------|-------|------|------|-------|
| ○ 屋内 | ○ アルミ合金 (B-2)     |       |      |      |       |
|      | ○ ステンレス製 (SUS304) |       |      |      |       |
| ○ 屋外 | ○ アルミ合金 (B-2)     |       | ○ あり | ○ あり |       |
|      | ○ ステンレス製 (SUS304) |       | ○ なし | ○ なし |       |

品質・規格

品質・規格

材質

○メラミン樹脂化粧板張り (芯材: 集成材)

○人工大理石 (品質

図示)

奥行き (mm)

○ 約 450

○ 約 600

○

種 類

部品寸法 (mm)

規 格

仕 様

| 種 類    | 部品寸法 (mm) | 規 格      | 仕 様         |
|--------|-----------|----------|-------------|
| ○ 流し台  |           | ○ 優良住宅部品 | トラップ付き      |
| ○ コンロ台 |           | ○ 優良住宅部品 | バックガード有り    |
| ○ 吊戸棚  |           | ○ 優良住宅部品 | 高さ 約 500 mm |
| ○ 水切り欄 |           | ○ 優良住宅部品 | ステンレス製 1 段式 |
| ○      |           |          |             |

※ 垂直降下式緩下機は消防法に基づく国家検定に合格したものとする。

形式

○ 傾斜式

○ 垂直式

品質・規格

市販品

形式

※ 釣下式

○ 差込式

(● 30

○ 60

○ 120

○

組用

(

1

) 個

定礎

○ 御影石

文字掘込共

寸法 450 × 600 × 30

○

定礎銘板

○ 銅板製

両面文字掘込共

寸法 B 4 版

厚さ 5 mm

○

定礎箱

○ 銅板製

寸法 400 × 300 × 60

○

材質

※ ステンレス鋼 (SUS304) (市販品

※ 1 箇所

○

箇所)

品質・規格

SAN計画

一級建築士 第249400号 佐竹真知

令和7年度 (仮称) 市営住宅周枳団地新築工事 (建築主体工事)

特記仕様書-7

—

A007




### 工事区分表

## 周枳团地新築工事

A:建築主体工事 E:電気設備工事 M:機械設備工事 別:その他別途工事 備:使用者備品

[illegible]

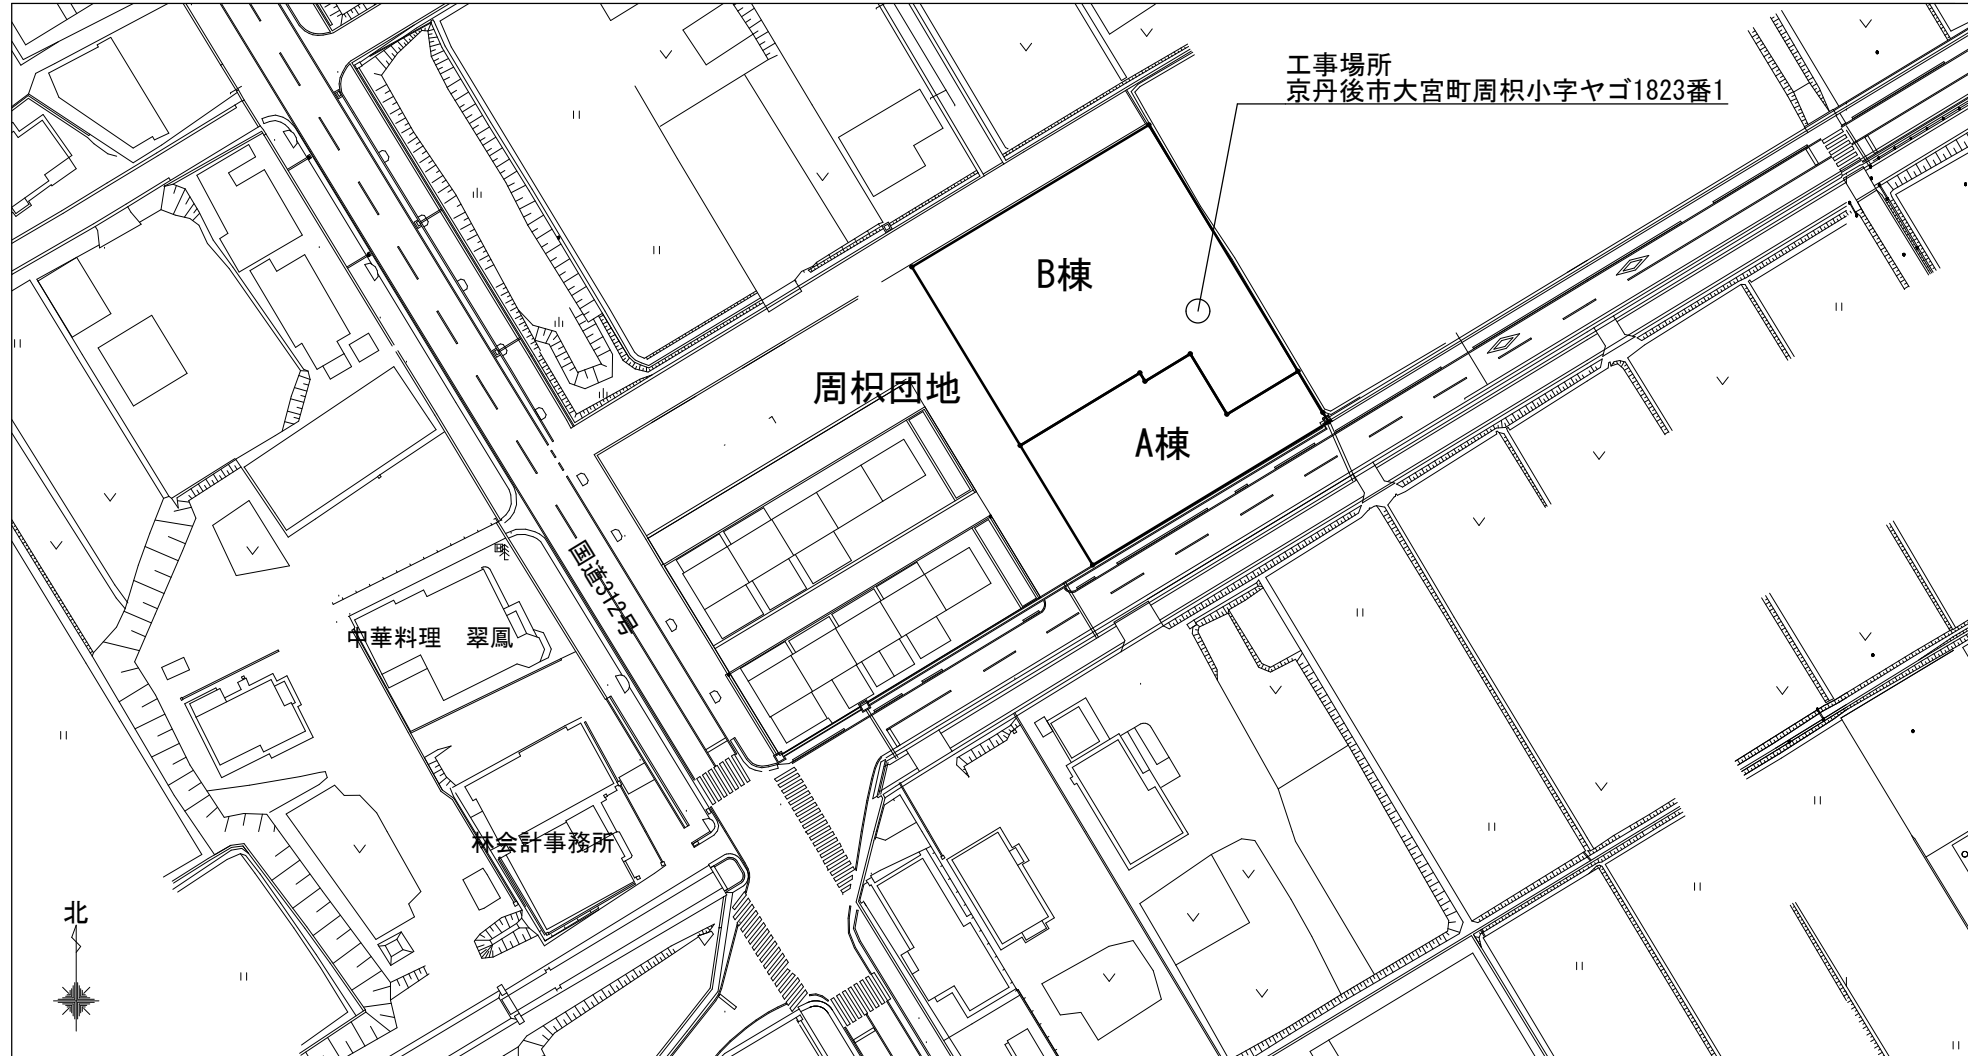
| 設 計 概 要   |   |                                       |                                       |                                                                       |                                    | 付 近 見 取 図                                                                           |                       |                             |                   |                                           |             |                                                            |                   |          |  |      |
|-----------|---|---------------------------------------|---------------------------------------|-----------------------------------------------------------------------|------------------------------------|-------------------------------------------------------------------------------------|-----------------------|-----------------------------|-------------------|-------------------------------------------|-------------|------------------------------------------------------------|-------------------|----------|--|------|
| 敷地概要      | 計 画 地   | 京都府京丹後市大宮町周枳小字ヤゴ1823番 1               |                                       |                                                                       |                                    |  |                       |                             |                   |                                           |             |                                                            |                   |          |  |      |
|           | 都市計画   | 都市計画区域内 非線引き区域                        |                                       |                                                                       |                                    |                                                                                     |                       |                             |                   |                                           |             |                                                            |                   |          |  |      |
|           | 用途地域   | 指定なし                                  |                                       |                                                                       |                                    |                                                                                     |                       |                             |                   |                                           |             |                                                            |                   |          |  |      |
|           | 防火地域   | 指定なし（法22条区域）                          |                                       |                                                                       |                                    |                                                                                     |                       |                             |                   |                                           |             |                                                            |                   |          |  |      |
|           | 建ぺい率   | 建ぺい率 60%                              |                                       |                                                                       |                                    |                                                                                     |                       |                             |                   |                                           |             |                                                            |                   |          |  |      |
|           | 容 積 率   | 容積率 200%                              |                                       |                                                                       |                                    |                                                                                     |                       |                             |                   |                                           |             |                                                            |                   |          |  |      |
|           | 日影規制   | 計画上該当せず                               |                                       |                                                                       |                                    |                                                                                     |                       |                             |                   |                                           |             |                                                            |                   |          |  |      |
|           | 道路斜線制限   | 1.5L                                  |                                       |                                                                       |                                    |                                                                                     |                       |                             |                   |                                           |             |                                                            |                   |          |  |      |
|           | 隣地斜線制限   | 20m+1.5L                              |                                       |                                                                       |                                    |                                                                                     |                       |                             |                   |                                           |             |                                                            |                   |          |  |      |
|           | 高度地区   | 該当せず                                  |                                       |                                                                       |                                    |                                                                                     |                       |                             |                   |                                           |             |                                                            |                   |          |  |      |
| 建物概要      | 工事名称   | 令和7年度（仮称）市営住宅周枳団地新築工事                 |                                       |                                                                       |                                    |                                                                                     |                       |                             |                   |                                           |             |                                                            |                   |          |  |      |
|           | 工事種別   | 新 築                                   |                                       |                                                                       |                                    |                                                                                     |                       |                             |                   |                                           |             |                                                            |                   |          |  |      |
|           |   | A 棟                                   |                                       | B 棟                                                                   |                                    |                                                                                     |                       |                             |                   |                                           |             |                                                            |                   |          |  |      |
|           | 主要用途   | 長 屋 、他                                |                                       | 共同住宅 、他                                                               |                                    |                                                                                     |                       |                             |                   |                                           |             |                                                            |                   |          |  |      |
|           | 敷地面積   | 申請敷地面積 549.29 m2                      |                                       | 申請敷地面積 1132.17 m2                                                     |                                    |                                                                                     |                       |                             |                   |                                           |             |                                                            |                   |          |  |      |
|           | 前面道路   | 幅 員 7.57m                             |                                       | 幅 員 4.53m                                                             |                                    |                                                                                     |                       |                             |                   |                                           |             |                                                            |                   |          |  |      |
|           |   | 道路名称 市道八反田線                           |                                       | 道路名称 市道周枳団地4号線                                                        |                                    |                                                                                     |                       |                             |                   |                                           |             |                                                            |                   |          |  |      |
|           | 階 数   | 地上1階                                  |                                       | 地上2階                                                                  |                                    |                                                                                     |                       |                             |                   |                                           |             |                                                            |                   |          |  |      |
|           | 高 さ   | 6.058m（軒高 3.458 m）                    |                                       | 9.368 m（軒高 6.468 m）                                                   |                                    |                                                                                     |                       |                             |                   |                                           |             |                                                            |                   |          |  |      |
|           | 延床面積   | 108.12 m2（長屋：102.07 m2 物置：6.05 m2）    |                                       | 543.27 m2（共同住宅：485.87 m2 物置等：57.40 m2）                                |                                    |                                                                                     |                       |                             |                   |                                           |             |                                                            |                   |          |  |      |
|           | 容 積 率   | 108.12 m2 / 549.29 m2 = 19.69% < 200% |                                       | （543.27-（26.17+24.19）[容積率不算入部]=492.91)m2 / 1132.17 m2 = 43.54% < 200% |                                    |                                                                                     |                       |                             |                   |                                           |             |                                                            |                   |          |  |      |
|           | 建築面積   | 126.73 m2                             |                                       | 346.78 m2                                                             |                                    |                                                                                     |                       |                             |                   |                                           |             |                                                            |                   |          |  |      |
| 建ぺい率      | 126.73 m2 / 549.29 m2 = 23.08% < 60%   |                                       | 346.78 m2 / 1132.17 m2 = 30.63% < 60% |                                                                       |                                    |                                                                                     |                       |                             |                   |                                           |             |                                                            |                   |          |  |      |
| 外部仕上表（共通） |   |                                       |                                       |                                                                       |                                    |                                                                                     |                       |                             |                   |                                           |             |                                                            |                   |          |  |      |
|           | 部 位   | 仕 上                                   | 参照詳細図                                 | 部 位                                                                   | 仕 上                                | 参照詳細図                                                                               | 認定番号凡例                | 部 位                         | 性 能               | 認定番号                                      |             |                                                            |                   |          |  |      |
|           | 屋 根   | いぶし平板瓦葺き4.0寸勾配（雪止瓦）                   | 外部-6                                  | 軒 樋                                                                   | 硬質塩化ビニル樹脂製 W=120 支持金物：SUS製 @300    |                                                                                     | 【防A】                  | 外 壁                         | 防火構造              | PC030BE-9201、PC030BE-9202                 |             |                                                            |                   |          |  |      |
|           | 外 壁<br>（延焼線内は<br>防火構造）   | 窯業系サイディング張り【防A】                       | 外壁-1,2,3                              | ポーチ・階段                                                                | 硬質塩化ビニル樹脂製（カラー）φ75 掴金物：SUS製 @1,200 | ポーチ詳細図                                                                              | 【燃A】                  | 居室 壁・天井                     | 不燃材料              | NM-3984, NM-3985, NM-3991NM-3992, NM-2183 |             |                                                            |                   |          |  |      |
|           |   | 化粧スラグせっこう板 t5                         | 外部-6                                  |                                                                       | 磁器質300角タイル                         |                                                                                     |                       |                             | 準不燃材料             | QM-0819, QM-0822, QM-0823                 |             |                                                            |                   |          |  |      |
|           | 外部幅木   | モルタル金コテ押え                             | 基礎廻り-1                                |                                                                       |                                    |                                                                                     | 【燃B】                  | キッチンパネル                     | 不燃材料              | NM-2183                                   |             |                                                            |                   |          |  |      |
|           | 開口部   | アルミ樹脂複合サッシ 電解着色仕上                     | 枠詳細図                                  |                                                                       |                                    |                                                                                     | 【燃C】                  | 階段 壁                        | 準不燃材料             | QM-0707, QM-0639, QM-0944                 |             |                                                            |                   |          |  |      |
|           | 鼻隠し、破風板   | 既成品 繊維混入セメントケイカル板 t17                 | 外部-6                                  |                                                                       |                                    |                                                                                     | 【燃D】                  | 階段 天井                       | 不燃材料              | NM-8315                                   |             |                                                            |                   |          |  |      |
| 庇         | アルミ（既成品）W2000 D600   | 雑詳細図-3                                |                                       |                                                                       |                                    |                                                                                     |                       |                             |                   |                                           |             |                                                            |                   |          |  |      |
| 内部仕上表（共通） |   |                                       |                                       |                                                                       |                                    |                                                                                     |                       |                             |                   |                                           |             |                                                            |                   |          |  |      |
|           | 階名   | 室名                                    | 床                                     | 参照詳細図                                                                 | 幅木                                 | 壁                                                                                   | 参照詳細図                 | 天井                          | 参照詳細図             | 廻り縁                                       | 天井高         | 備考                                                         |                   |          |  |      |
|           | 1、2   | 玄関                                    | 1階                                    | 防滑性床タイル150口                                                           | 床-4                                | 床タイル同材<br>リフォーム框<br>木製幅木 H=60                                                       | 内壁-1,2                | ビニルクロス                      | 天井-1,2            | 塩ビ製                                       | 2,480       | 下足箱、リフォーム框、手摺L=600                                         |                   |          |  |      |
|           |   |                                       | 2階                                    | 防滑性ビニル床シート                                                            | 床-5                                |                                                                                     |                       |                             |                   |                                           | 2,410       |                                                            |                   |          |  |      |
|           |   | ホール                                   | 複合フローリング                              |                                                                       | 床-1                                | 木製幅木 H=60                                                                           | 内壁-1,2                | ビニルクロス                      | 天井-1,2            | 塩ビ製                                       | 2,300       |                                                            |                   |          |  |      |
|           |   | 便所                                    | ビニル床シート                               |                                                                       | 床-3                                | ビニル幅木 H=75                                                                          | 内壁-1                  | ビニルクロス                      | 天井-1,2            | 塩ビ製                                       | 2,300       | 手すり、タオル掛け                                                  |                   |          |  |      |
|           |   | 洗面所                                   | ビニル床シート                               |                                                                       | 床-3                                | ビニル幅木 H=75                                                                          | 内壁-1,2,4              | ビニルクロス                      | 天井-1,2            | 塩ビ製                                       | 2,300       | 洗面化粧台、洗濯パン、タオル掛け                                           |                   |          |  |      |
|           |   | 浴室                                    | UB1216                                |                                                                       |                                    | —                                                                                   |                       | —                           |                   | —                                         | —           | 雑詳細図-2 ユニットバス参照                                            |                   |          |  |      |
|           |   | 洋室                                    | 複合フローリング t12                          |                                                                       | 床-1                                | 木製幅木 H=60                                                                           | 内壁-1,2                | ビニルクロス【燃A】                  | 天井-1,2            | 塩ビ製                                       | 2,400       | カーテンレール（W）                                                 |                   |          |  |      |
|           |   | 物入-1,2                                | 複合フローリング t12                          |                                                                       | 床-1                                | 木製幅木 H=60                                                                           | 内壁-3                  | GB-D 化粧せっこうボード t=12.5       | 天井-3,4            | 塩ビ製                                       | 2,400       | 物入-1：中段 物入-2：枕棚、ハンガーパイプ                                    |                   |          |  |      |
|           |   | 和室                                    | 畳敷き t=55                              |                                                                       | 床-2                                | 畳寄せ                                                                                 | 内壁-1,2                | ビニルクロス【燃A】                  | 天井-1,2            | 塩ビ製                                       | 2,400       | カーテンレール（W）                                                 |                   |          |  |      |
|           |   | 押入-1,2                                | 複合フローリング t12                          |                                                                       | 床-1                                | 木製幅木 H=60                                                                           | 内壁-3                  | GB-D 化粧せっこうボード t=12.5       | 天井-3,4            | 塩ビ製                                       | 2,400       | 押入-1：中段、枕棚 押入-2：中段、天袋                                      |                   |          |  |      |
|           |   | L D K ・ D K                           | 複合フローリング t12                          |                                                                       | 床-1                                | 木製幅木 H=60                                                                           | 内壁-1,2,4              | ビニルクロス【燃A】<br>一部キッチンパネル【燃B】 | 天井-1,2            | 塩ビ製                                       | 2,400       | 流し台、レンジフード、コンロ台、吊戸棚、水切り棚、カーテンレール（W）                        |                   |          |  |      |
|           |   | デッキテラス                                | 木調樹脂製デッキ                              |                                                                       | 外部-4,5<br>基礎廻り-5,6                 | モルタル                                                                                | 外壁-1,3                | 化粧スラグせっこう板 t5               | 外部-4,5            | 通気見切り                                     |             | 横引きドレインφ75 既製品アルミ手すり（1階：横格子面材タイプ、2階：パネルタイプ） ベランダ間仕切り、物干し金物 |                   |          |  |      |
|           | 共用部   | 共用廊下                                  | 防滑性ビニル床シート                            |                                                                       | 外部-1,2,3                           | 塗膜防水立上り                                                                             | 外壁-1,3<br>外部-1,2,3    | 化粧スラグせっこう板 t5【燃D】           | 外部-1,2,6          | 通気見切り                                     | —           | 横引きドレインφ75 アルミ笠木、消化器ボックス                                   |                   |          |  |      |
|           |   | 階段                                    | 防滑性階段用床材                              |                                                                       | 階段詳細図-1,2                          | 塗膜防水立上り                                                                             | 外壁-1,2,3<br>階段詳細図-1,2 | 化粧スラグせっこう板 t5【燃D】           |                   | 通気見切り                                     | —           | 手すり、ノンスリップ                                                 |                   |          |  |      |
|           |   | 倉庫-1,2                                | 土間コンクリート                              |                                                                       | 階段詳細図-1,2                          | 基礎立上り                                                                               | 内壁-3<br>階段詳細図-1,2     | GB-D 化粧せっこうボード t=9.5        | 天井-5<br>階段詳細図-1,2 | 塩ビ製                                       | —           |                                                            |                   |          |  |      |
|           | ※1 住宅等の居室の仕上げ及び据付家具は、F☆☆☆☆又は規制対象外の建材を、すべて使用する。 ※3 共用廊下、デッキテラスの防水 平部：塩ビ樹脂系シート防水、側溝・立上部：アクリル樹脂系水性塗膜防水（DR-1635）（R-A工法）<br>※2 天井裏等は、F☆☆☆☆以上建材又は、規制対象外の建材を、すべて使用する。 |                                       |                                       |                                                                       |                                    |                                                                                     |                       |                             |                   |                                           |             |                                                            |                   |          |  |      |
|           | SAN計画   |                                       | 一級建築士 第249400号 佐竹真知                   |                                                                       |                                    | 令和7年度（仮称）市営住宅周枳団地新築工事<br>（建築主体工事）                                                   |                       |                             |                   |                                           | 概要表・案内図・仕上表 |                                                            |                   | S=1:1000 |  | A010 |
|           |   |                                       |                                       |                                                                       |                                    |                                                                                     |                       |                             |                   |                                           |             |                                                            | (A2) A3: S=1:1414 |          |  |      |

A棟 敷地求積図

S=1:200  
(A3 S=1:282)


A棟敷地求積表

| 番 号     | x (m)  | y (m)  | 面 積 (m2) |
|---------|--------|--------|----------|
| A-1     | 26.181 | 13.090 | 342.709  |
| A-2     | 26.181 | 0.920  | 24.087   |
| A-3     | 30.779 | 3.912  | 120.407  |
| A-4     | 30.779 | 7.754  | 238.660  |
| A-5     | 37.342 | 2.309  | 86.223   |
| A-6     | 37.342 | 6.242  | 233.089  |
| A-7     | 36.531 | 1.462  | 53.408   |
| 合計      |        |        | 1098.583 |
| 1/2     |        |        | 549.292  |
| 敷地面積m2) |        |        | 549.29   |

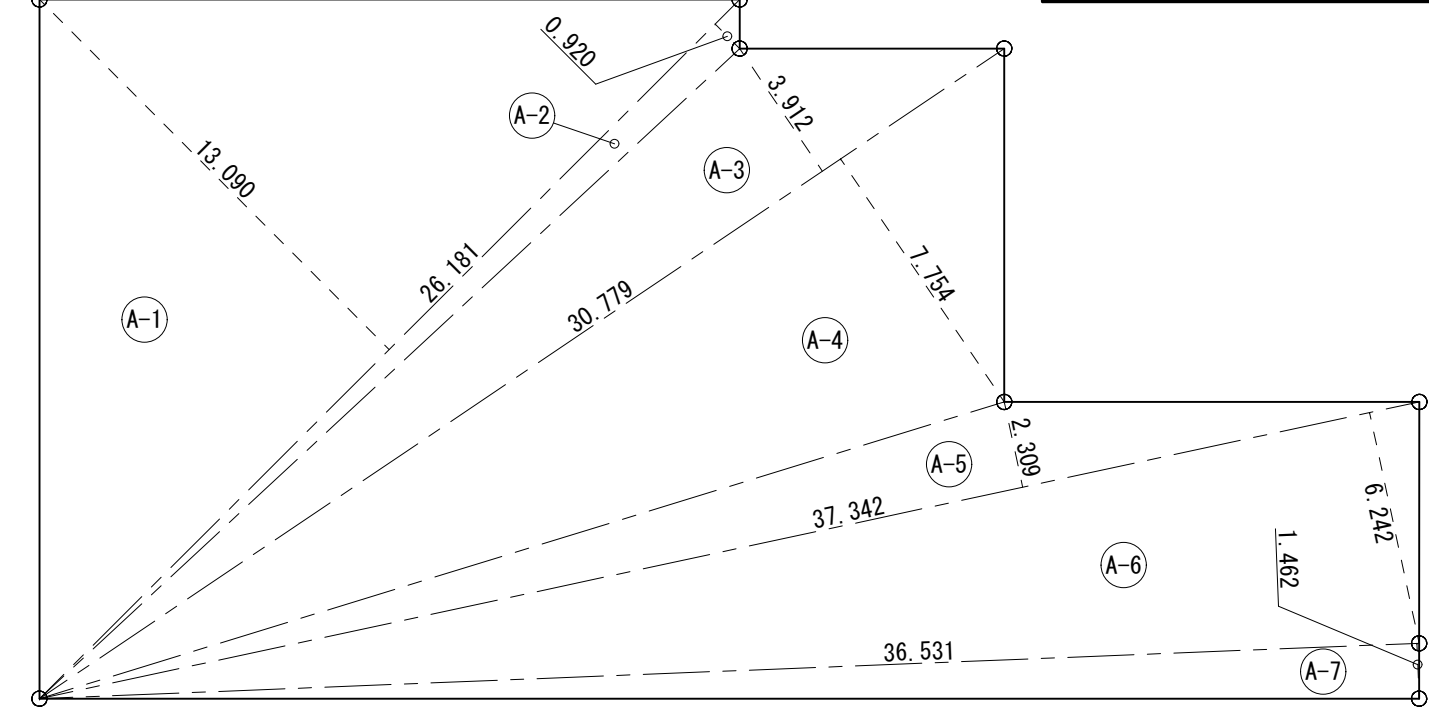

A棟 平均地盤面算定


S=1:200  
(A3 S=1:282)

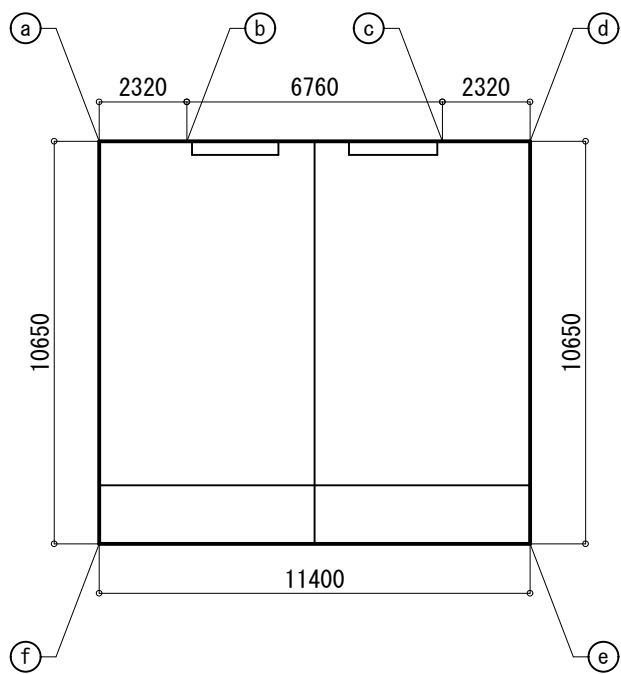

▽A棟FL (設計GL+500)

▽A棟設計GL±0 (BM+230)

▽BM±0 △平均地盤面 設計GL-58 (BM+172)

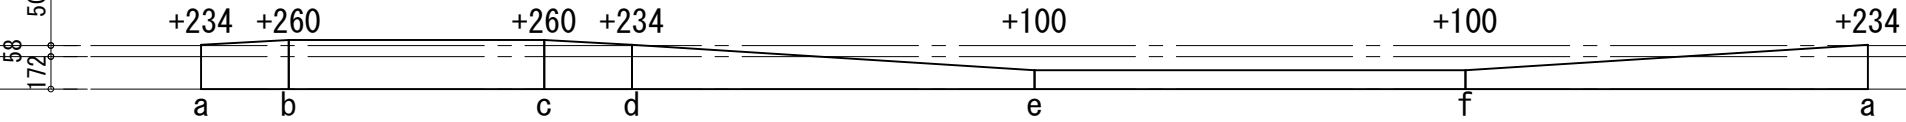

※数字はBMからの高さを示す


A棟 平均地盤面算定表

| 番 号        | l (m)  | h1 (m) | h2 (m) | 平均h (m) | 面積 (m2) |    |
|------------|--------|--------|--------|---------|---------|----|
| a-b        | 2.320  | 0.234  | 0.260  | 0.247   | 0.573   |    |
| b-c        | 6.760  | 0.260  | 0.260  | 0.260   | 1.758   |    |
| c-d        | 2.320  | 0.260  | 0.234  | 0.247   | 0.573   |    |
| d-e        | 10.650 | 0.234  | 0.100  | 0.167   | 1.779   |    |
| e-f        | 11.400 | 0.100  | 0.100  | 0.100   | 1.140   |    |
| f-a        | 10.650 | 0.100  | 0.234  | 0.167   | 1.779   |    |
| 合計         | 44.100 | -①     |        |         | 7.601   | -② |
| 平均地盤面+②÷①= |        | 0.1724 |        | MB+     | 0.1724m |    |


A棟 面積表

S=1:100  
(A3 S=1:141)

1. A棟

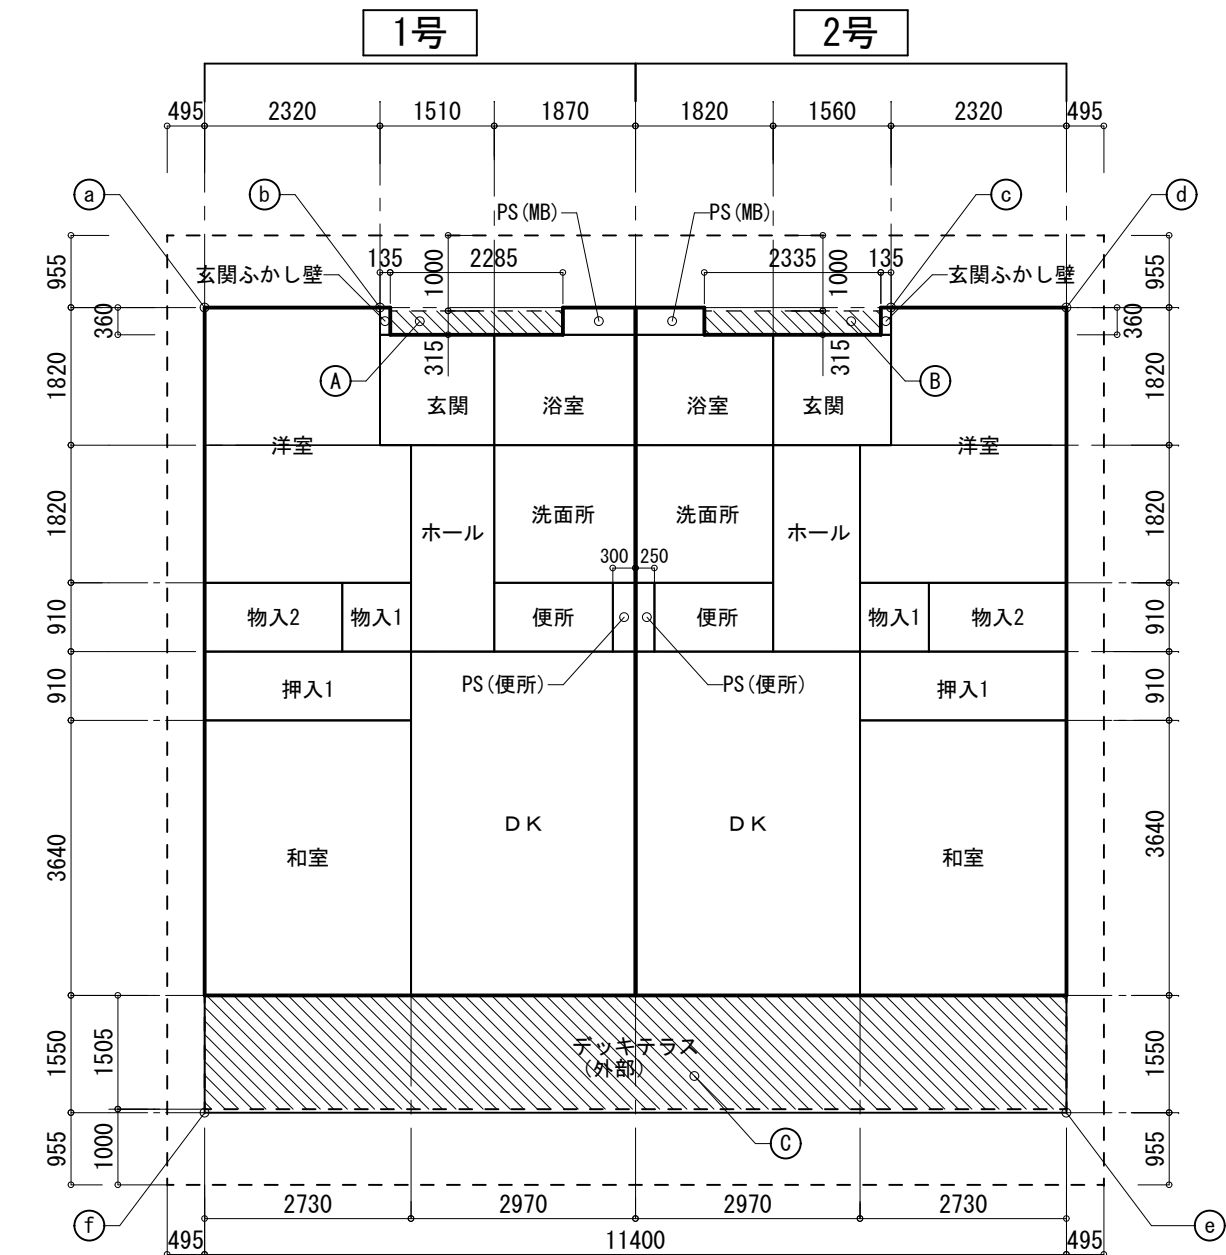

2. 物置1

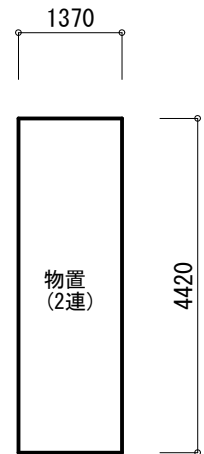


A棟面積表

| 号           | 室名        | 面積表        |       |          |          |        |
|-------------|-----------|------------|-------|----------|----------|--------|
|             |           | X          | Y     | X*Y      | 面積 (m2)  |        |
| 1. A棟       | 1号        | 玄関         | 1.51  | 1.46     | 2.2046   |        |
|             |           | ホール        | 1.1   | 2.73     | 3.0030   |        |
|             |           | 物入1        | 0.91  | 0.91     | 0.8281   |        |
|             |           | 浴室         | 1.87  | 1.46     | 2.7302   |        |
|             |           | 洗面所        | 1.87  | 1.82     | 3.4034   |        |
|             |           | 便所         | 1.57  | 0.91     | 1.4287   |        |
|             |           | D K        | 2.97  | 4.55     | 13.5135  | 13.51  |
|             |           | 和室         | 2.73  | 3.64     | 9.9372   | 9.94   |
|             |           | 押入1        | 2.73  | 0.91     | 2.4843   |        |
|             |           | 洋室         | 2.32  | 1.82     | 4.2224   | 9.19   |
|             |           |            | 2.73  | 1.82     | 4.9686   |        |
|             |           | 物入2        | 1.82  | 0.91     | 1.6562   |        |
|             |           | P S (MB)   | 0.96  | 0.36     | 0.3456   |        |
|             |           | P S (便所)   | 0.3   | 0.91     | 0.2730   |        |
|             |           | 玄関ふかし壁     | 0.135 | 0.36     | 0.0486   |        |
|             |           | 1号 計       |       |          | 51.0474  | —①     |
|             |           | 2号         | 玄関    | 1.56     | 1.46     | 2.2776 |
| ホール         | 1.15      |            | 2.73  | 3.1395   |          |        |
| 物入1         | 0.91      |            | 0.91  | 0.8281   |          |        |
| 浴室          | 1.82      |            | 1.46  | 2.6572   |          |        |
| 洗面所         | 1.82      |            | 1.82  | 3.3124   |          |        |
| 便所          | 1.57      |            | 0.91  | 1.4287   |          |        |
| D K         | 2.97      |            | 4.55  | 13.5135  | 13.51    |        |
| 和室          | 2.73      |            | 3.64  | 9.9372   | 9.94     |        |
| 押入1         | 2.73      |            | 0.91  | 2.4843   |          |        |
| 洋室          | 2.32      |            | 1.82  | 4.2224   | 9.19     |        |
|             | 2.73      |            | 1.82  | 4.9686   |          |        |
| 物入2         | 1.82      |            | 0.91  | 1.6562   |          |        |
| P S (MB)    | 0.91      |            | 0.36  | 0.3276   |          |        |
| P S (便所)    | 0.25      |            | 0.91  | 0.2275   |          |        |
| 玄関ふかし壁      | 0.135     |            | 0.36  | 0.0486   |          |        |
| 2号 計        |           |            |       | 51.0294  | —②       |        |
| A棟床面積 (m2)  |           |            | ①+②   |          | 102.0768 | 102.07 |
| 建築面積算入部分    | A         | 2.285      | 0.315 | 0.7198   |          | —④     |
|             | B         | 2.335      | 0.315 | 0.7355   |          | —⑤     |
|             | C         | 11.4       | 1.505 | 17.1570  |          | —⑥     |
| A棟建築面積 (m2) |           | ③+④+⑤+⑥    |       | 120.6891 | 120.68   | —⑦     |
| 2. 物置1      | 床面積 (m2)  | 1.37       | 4.42  | 6.0554   | 6.05     | —⑧     |
|             | 建築面積 (m2) | ⑧          |       |          | 6.05     | —⑨     |
|             | 延床面積 (m2) | ③+⑧        |       | 108.12   | 108.12   | —⑩     |
|             | 容積率       | ⑩/549.290= |       | 0.19684  | 19.69%   | —OK    |
|             | 建築面積 (m2) | ⑦+⑨        |       | 126.73   | 126.73   | —⑪     |
|             | 建ぺい率      | ⑪/549.290= |       | 0.23072  | 23.08%   | —OK    |

A棟開口部判定


| 号      | 室名  | 面積 (m2) | 居室 | 開口部            |     |       |      | 採光       |         |                                |             | 換気 |           |             |    |
|--------|-----|---------|----|----------------|-----|-------|------|----------|---------|--------------------------------|-------------|----|-----------|-------------|----|
|        |     |         |    | 建具 番号          | 種類  | W     | H    | 消防有効開口面積 | 採光補正係数d | 有効採光面積 (m2)                    | 必要採光面積 (m2) | 判定 | 換気面積 (m2) | 必要換気面積 (m2) | 判定 |
| 1号     | D K | 13.51   | ○  | AW-1           | 引違窓 | 1.75  | 1.93 | 1.68     | 3       | 10.133                         | 1.931       | OK | 1.689     | 0.676       | OK |
|        | 和室  | 9.94    | ○  | AW-2           | 引違窓 | 1.62  | 1.93 | 1.56     | 3       | 9.380                          | 1.420       | OK | 1.563     | 0.497       | OK |
|        | 洋室  | 9.19    | ○  | AW-4           | 引違窓 | 1.165 | 0.9  |          | 3       | 3.146                          | 1.313       | OK | 0.524     | 0.460       | OK |
| 2号     | D K | 13.51   | ○  | AW-1           | 引違窓 | 1.75  | 1.93 | 1.68     | 3       | 10.133                         | 1.931       | OK | 1.689     | 0.676       | OK |
|        | 和室  | 9.94    | ○  | AW-2           | 引違窓 | 1.62  | 1.93 | 1.56     | 3       | 9.380                          | 1.420       | OK | 1.563     | 0.497       | OK |
|        | 洋室  | 9.19    | ○  | AW-4           | 引違窓 | 1.165 | 0.9  |          | 3       | 3.146                          | 1.313       | OK | 0.524     | 0.460       | OK |
| 消防無窓判定 |     |         |    | 消防有効 開口面積 合計   |     |       |      | 6.48     | —⑫      | ⑫ > ⑬...OK 大型開口部:4箇所 (AW-1, 2) |             |    |           |             |    |
|        |     |         |    | 必要開口面積 床面積③/30 |     |       |      | 3.40     | —⑬      |                                |             |    |           |             |    |

B棟 敷地求積図

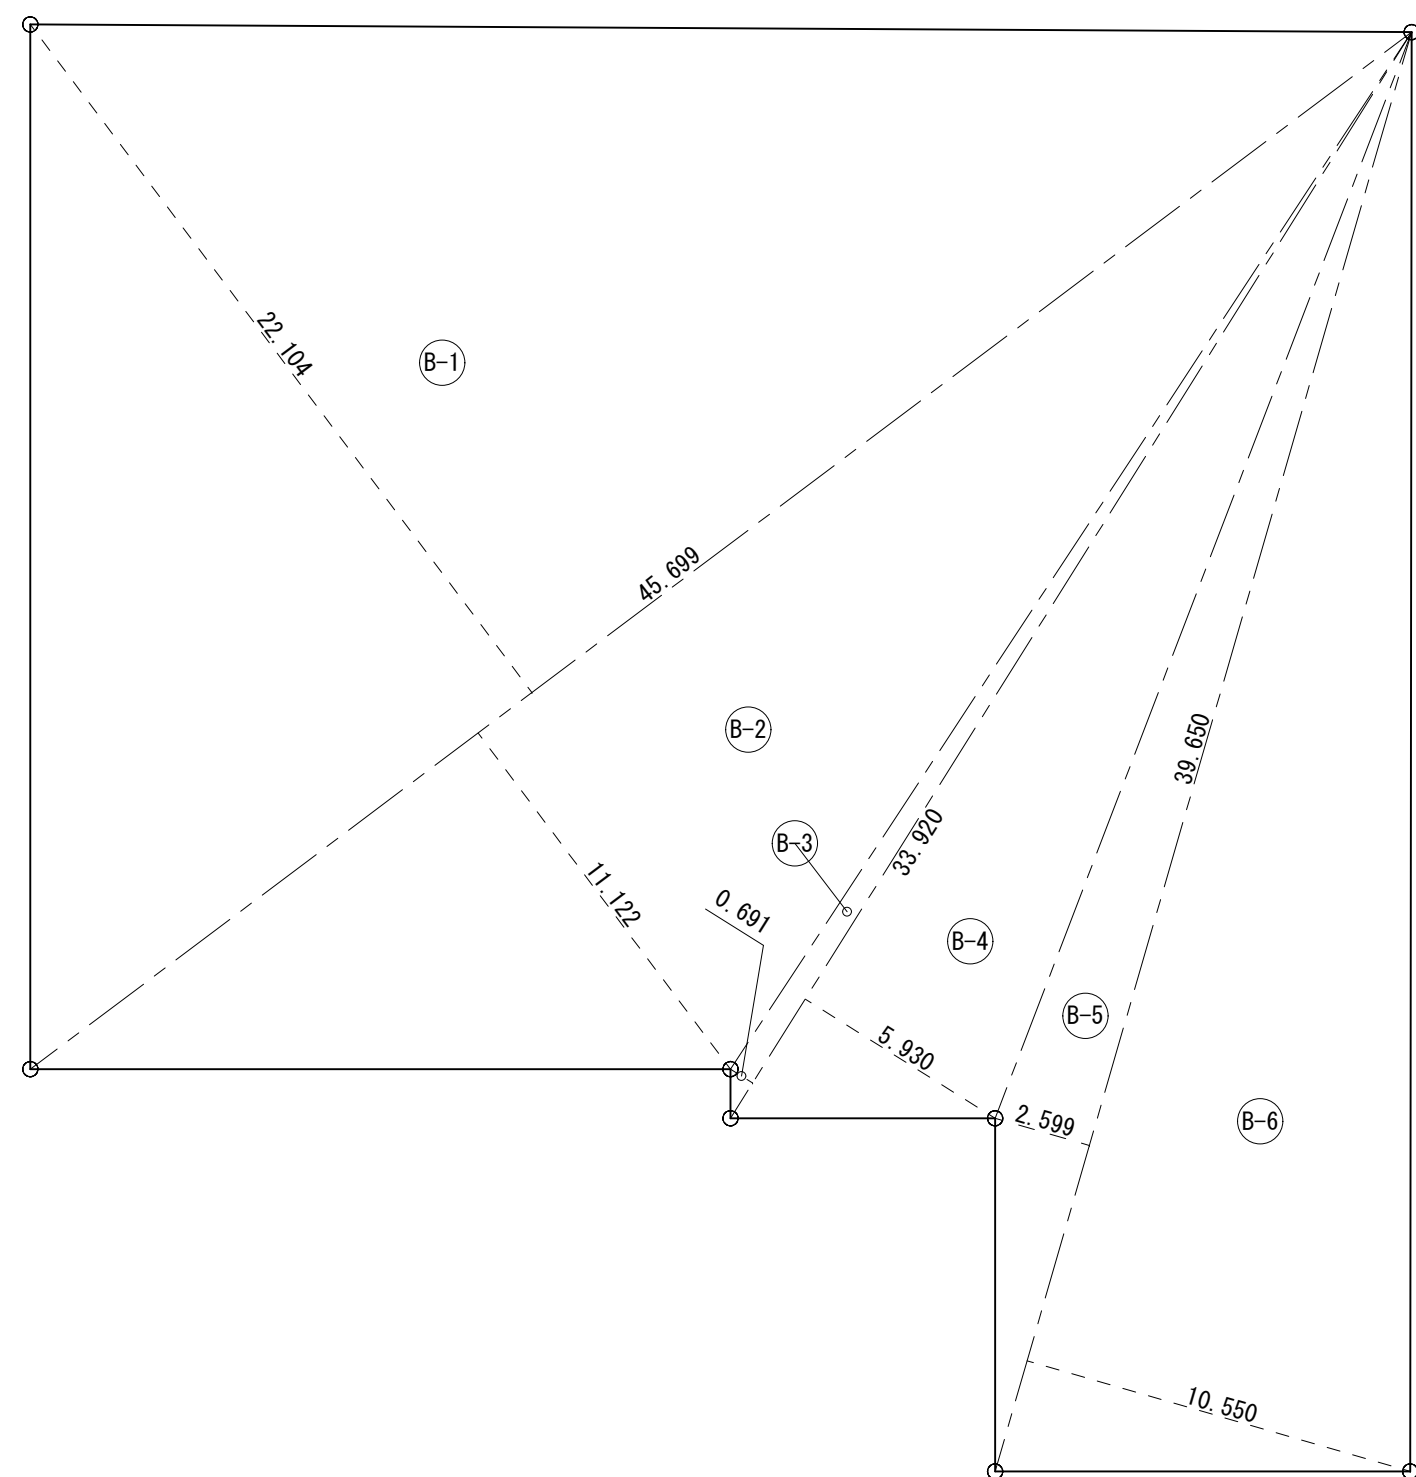


| B棟敷地求積表  |        |        |          |
|----------|--------|--------|----------|
| 番 号      | X (m)  | Y (m)  | 面 積 (m2) |
| B-1      | 45.699 | 22.104 | 1010.131 |
| B-2      | 45.699 | 11.122 | 508.264  |
| B-3      | 33.920 | 0.691  | 23.439   |
| B-4      | 33.920 | 5.930  | 201.146  |
| B-5      | 39.650 | 2.599  | 103.050  |
| B-6      | 39.650 | 10.550 | 418.308  |
| 合計       |        |        | 2264.337 |
| 1/2      |        |        | 1132.169 |
| 敷地面積(m2) |        |        | 1132.17  |


B棟 平均地盤面算定

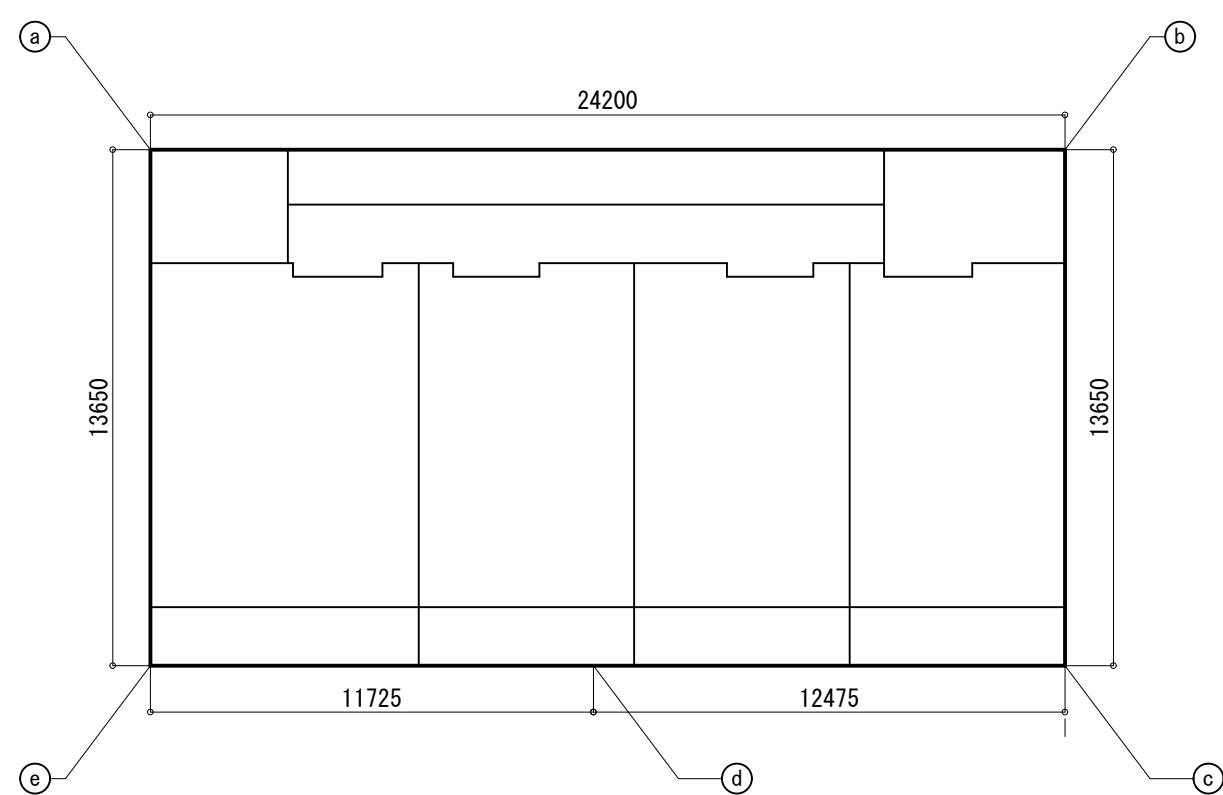



| B棟 平均地盤面算定表 |        |        |        |         |         |
|-------------|--------|--------|--------|---------|---------|
| 番 号         | l (m)  | h1 (m) | h2 (m) | 平均h (m) | 面積 (m2) |
| a-b         | 24.200 | 0.114  | 0.114  | 0.114   | 2.759   |
| b-c         | 13.650 | 0.114  | 0.252  | 0.183   | 2.498   |
| c-d         | 12.475 | 0.252  | 0.370  | 0.311   | 3.880   |
| d-e         | 11.725 | 0.370  | 0.254  | 0.312   | 3.658   |
| e-a         | 13.650 | 0.254  | 0.114  | 0.184   | 2.512   |
| 合計          | 75.700 | -①     |        |         | 15.306  |
| 平均地盤面=②÷①=  |        | 0.2022 | MB+    | 0.2022m |         |

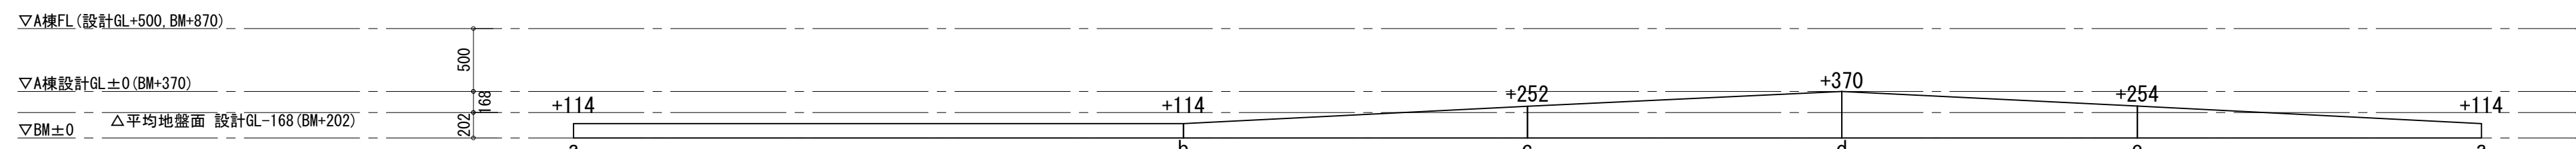




※数字はBMからの高さを示す

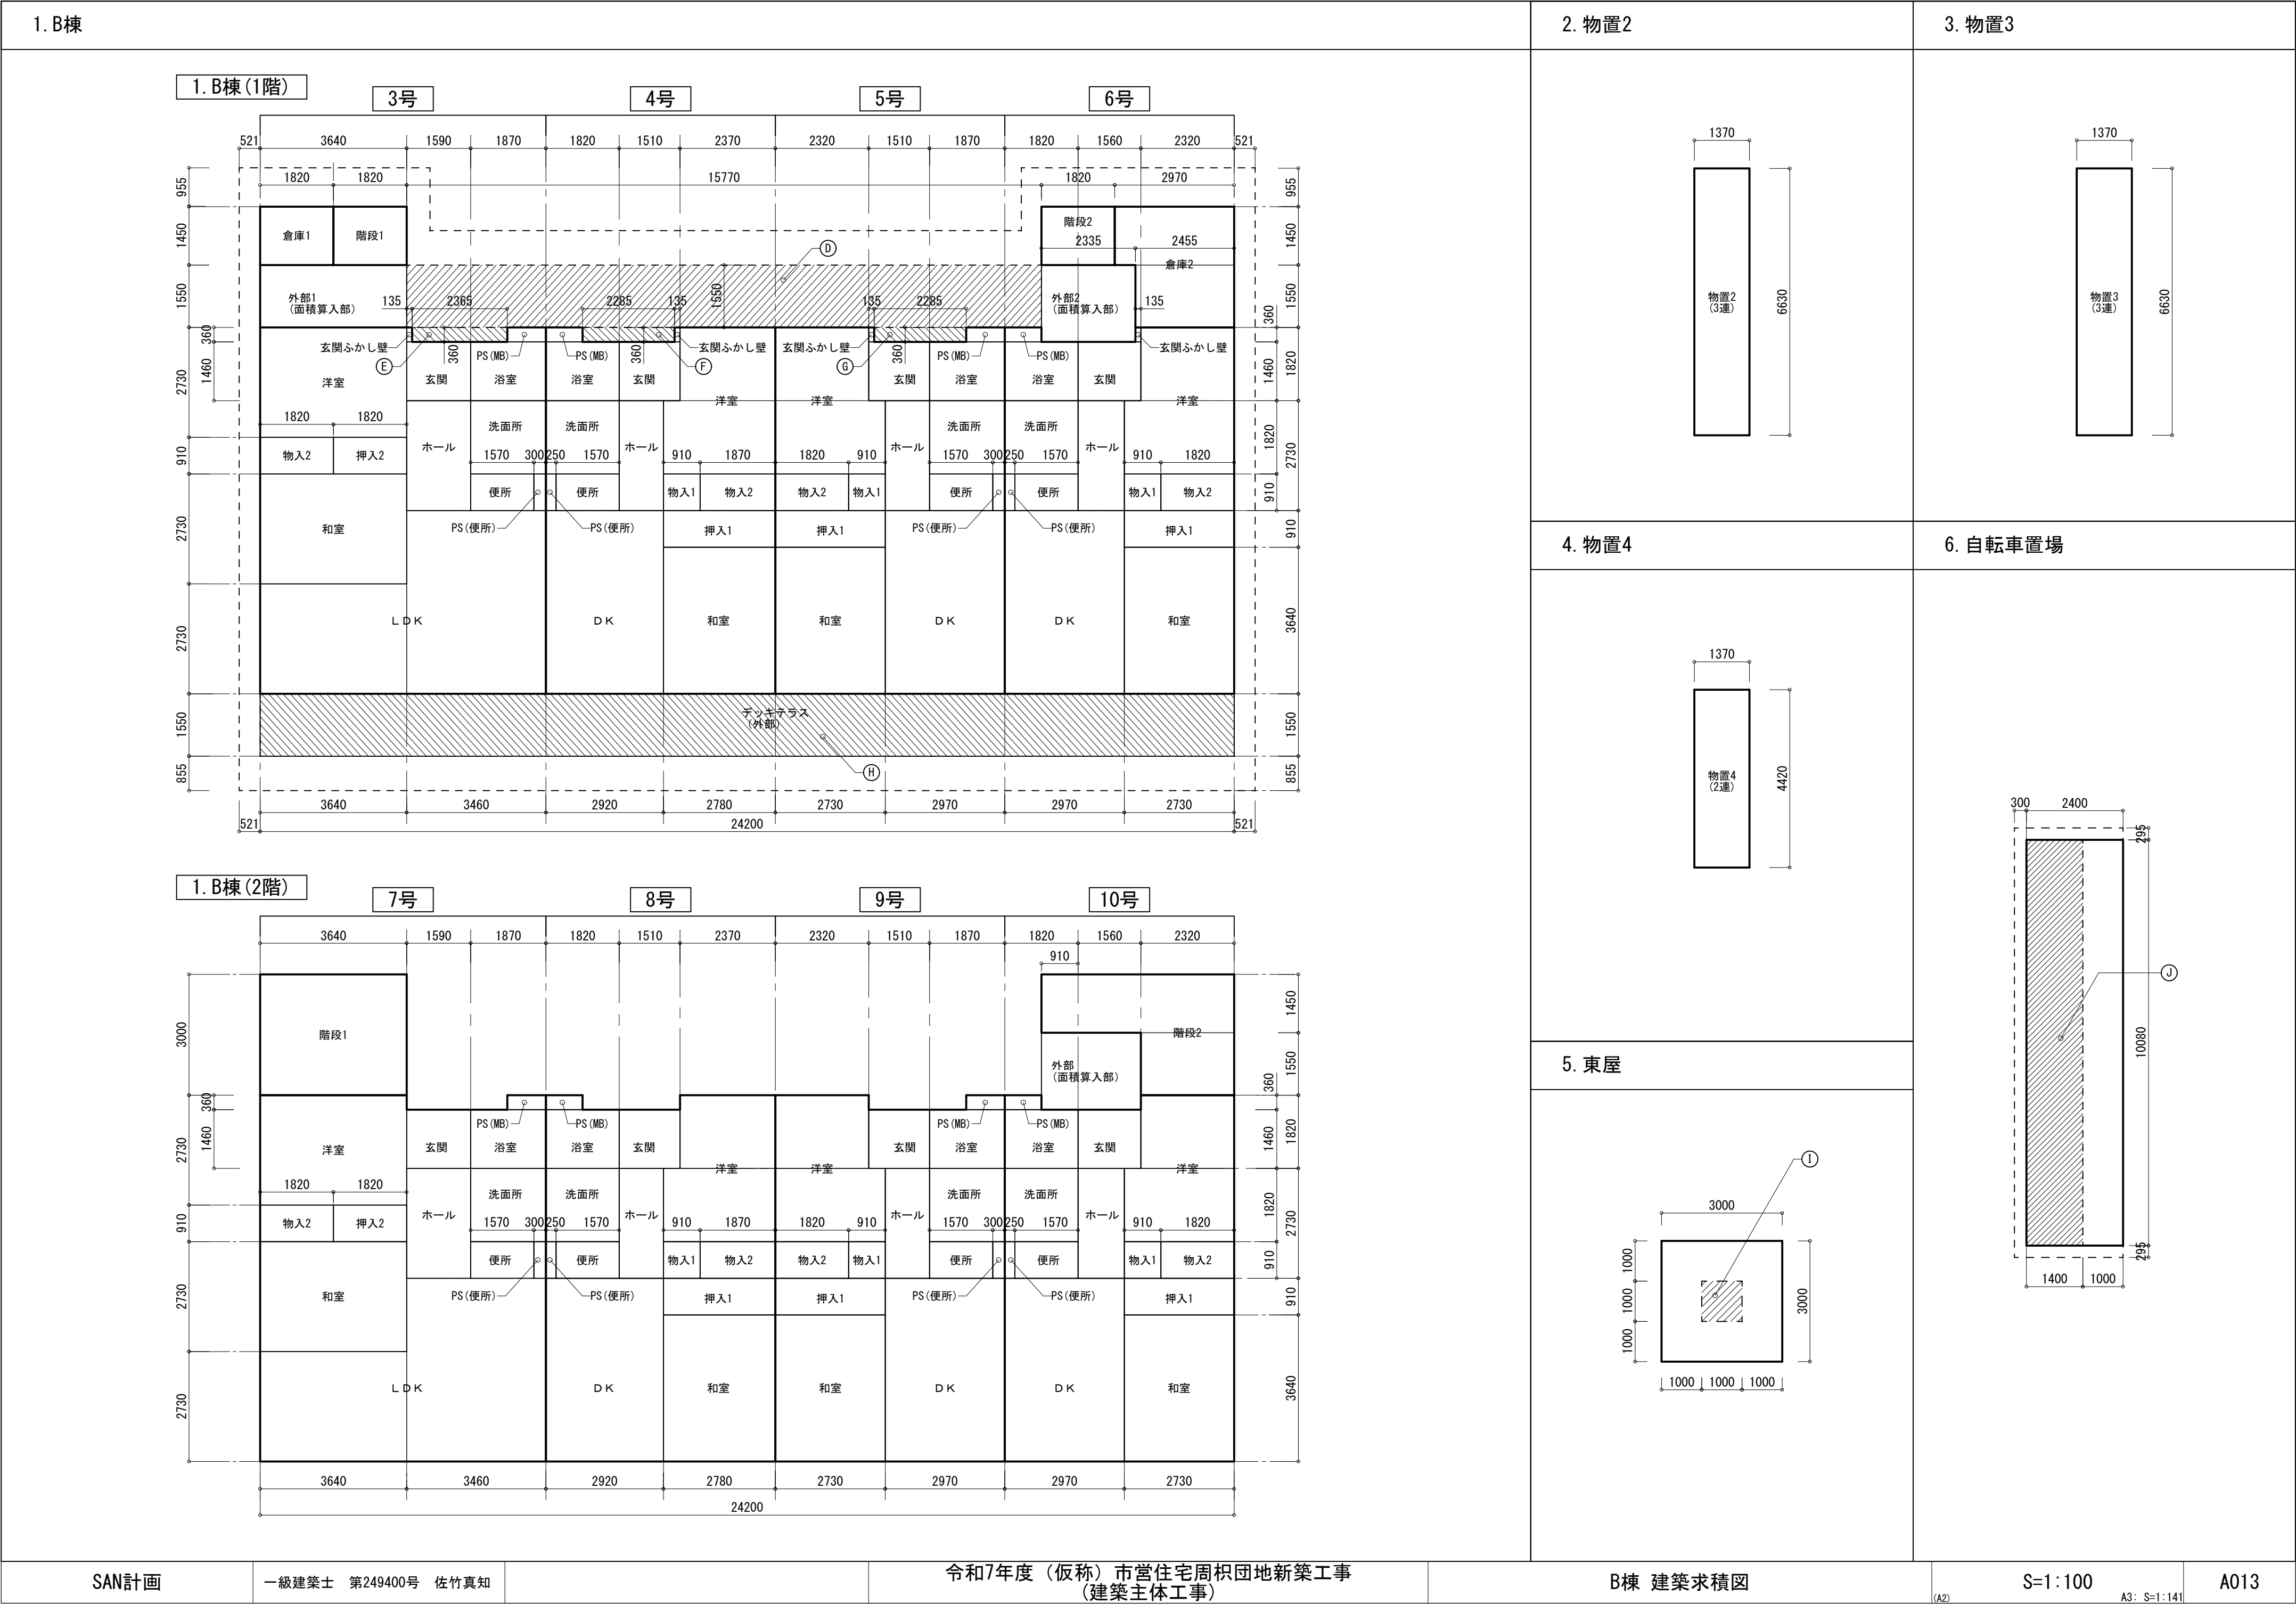


| B棟面積表              |    |           |          |                   |           |           |        |       |        |              |               |           |          |          |        |    |
|--------------------|----|-----------|----------|-------------------|-----------|-----------|--------|-------|--------|--------------|---------------|-----------|----------|----------|--------|----|
|                    | 階  | 号         | 室名       | 面積表               |           |           |        |       | 階      | 号            | 室名            | 面積表       |          |          |        |    |
|                    |    |           |          | X                 | Y         | X*Y       | 面積(m2) |       |        |              |               | X         | Y        | X*Y      | 面積(m2) |    |
| 1. B棟              | 1階 | 3号        | 玄関       | 1. 59             | 1. 46     | 2. 3214   |        | 1. B棟 | 2階     | 7号           | 玄関            | 1. 59     | 1. 46    | 2. 3214  |        |    |
|                    |    |           | ホール      | 1. 59             | 2. 73     | 4. 3407   |        |       |        |              | ホール           | 1. 59     | 2. 73    | 4. 3407  |        |    |
|                    |    |           | 浴室       | 1. 87             | 1. 46     | 2. 7302   |        |       |        |              | 浴室            | 1. 87     | 1. 46    | 2. 7302  |        |    |
|                    |    |           | 洗面所      | 1. 87             | 1. 82     | 3. 4034   |        |       |        |              | 洗面所           | 1. 87     | 1. 82    | 3. 4034  |        |    |
|                    |    |           | 便所       | 1. 57             | 0. 91     | 1. 4287   |        |       |        |              | 便所            | 1. 57     | 0. 91    | 1. 4287  |        |    |
|                    |    |           | L D K    | 3. 46             | 4. 55     | 15. 7430  | 25. 68 |       |        |              | L D K         | 3. 46     | 4. 55    | 15. 7430 | 25. 68 |    |
|                    |    |           | 和室       | 3. 64             | 2. 73     | 9. 9372   | 9. 94  |       |        |              | 和室            | 3. 64     | 2. 73    | 9. 9372  | 9. 94  |    |
|                    |    |           | 押入2      | 1. 82             | 0. 91     | 1. 6562   |        |       |        |              | 押入2           | 1. 82     | 0. 91    | 1. 6562  |        |    |
|                    |    |           | 洋室       | 3. 64             | 2. 73     | 9. 9372   | 9. 94  |       |        |              | 洋室            | 3. 64     | 2. 73    | 9. 9372  | 9. 94  |    |
|                    |    |           | 物入2      | 1. 82             | 0. 91     | 1. 6562   |        |       |        |              | 物入2           | 1. 82     | 0. 91    | 1. 6562  |        |    |
|                    |    |           | P S (MB) | 0. 96             | 0. 36     | 0. 3456   |        |       |        |              | P S (MB)      | 0. 96     | 0. 36    | 0. 3456  |        |    |
|                    |    |           | P S (便所) | 0. 3              | 0. 91     | 0. 2730   |        |       |        |              | P S (便所)      | 0. 3      | 0. 91    | 0. 2730  |        |    |
|                    |    |           | 玄関ふかし壁   | 0. 135            | 0. 36     | 0. 0486   |        |       |        |              | 7号 計          |           | 63. 7100 | —⑩       |        |    |
|                    |    |           | 3号 計     |                   |           | 63. 7586  | —①     |       |        |              | 玄関            | 1. 51     | 1. 46    | 2. 2046  |        |    |
|                    |    | 4号        | 玄関       | 1. 51             | 1. 46     | 2. 2046   |        |       |        | 8号           | ホール           | 1. 1      | 2. 73    | 3. 0030  |        |    |
|                    |    |           | ホール      | 1. 1              | 2. 73     | 3. 0030   |        |       |        |              | 物入1           | 0. 91     | 0. 91    | 0. 8281  |        |    |
|                    |    |           | 物入1      | 0. 91             | 0. 91     | 0. 8281   |        |       |        |              | 浴室            | 1. 82     | 1. 46    | 2. 6572  |        |    |
|                    |    |           | 浴室       | 1. 82             | 1. 46     | 2. 6572   |        |       |        |              | 洗面所           | 1. 82     | 1. 82    | 3. 3124  |        |    |
|                    |    |           | 洗面所      | 1. 82             | 1. 82     | 3. 3124   |        |       |        |              | 便所            | 1. 57     | 0. 91    | 1. 4287  |        |    |
|                    |    |           | 便所       | 1. 57             | 0. 91     | 1. 4287   |        |       |        |              | D K           | 2. 92     | 4. 55    | 13. 2860 | 13. 29 |    |
|                    |    |           | D K      | 2. 92             | 4. 55     | 13. 2860  | 13. 29 |       |        |              | 和室            | 2. 78     | 3. 64    | 10. 1192 | 10. 12 |    |
|                    |    |           | 和室       | 2. 78             | 3. 64     | 10. 1192  | 10. 12 |       |        |              | 押入1           | 2. 78     | 0. 91    | 2. 5298  |        |    |
|                    |    |           | 押入1      | 2. 78             | 0. 91     | 2. 5298   |        |       |        |              | 洋室            | 2. 37     | 1. 82    | 4. 3134  |        |    |
|                    |    |           | 洋室       | 2. 37             | 1. 82     | 4. 3134   |        |       |        |              | 物入2           | 2. 78     | 1. 82    | 5. 0596  | 9. 37  |    |
|                    |    |           | 物入2      | 2. 78             | 1. 82     | 5. 0596   | 9. 37  |       |        |              | 物入2           | 1. 87     | 0. 91    | 1. 7017  |        |    |
|                    |    |           | P S (MB) | 1. 87             | 0. 91     | 1. 7017   |        |       |        |              | P S (MB)      | 0. 91     | 0. 36    | 0. 3276  |        |    |
|                    |    |           | P S (便所) | 0. 91             | 0. 36     | 0. 3276   |        |       |        |              | P S (便所)      | 0. 25     | 0. 91    | 0. 2275  |        |    |
|                    |    |           | P S (便所) | 0. 25             | 0. 91     | 0. 2275   |        |       |        | 8号 計         |               | 50. 9988  | —⑪       |          |        |    |
|                    |    |           | 玄関ふかし壁   | 0. 135            | 0. 36     | 0. 0486   |        |       |        | 玄関           | 1. 51         | 1. 46     | 2. 2046  |          |        |    |
|                    |    | 4号 計      |          |                   | 51. 0474  | —②        | 9号     |       |        | ホール          | 1. 1          | 2. 73     | 3. 0030  |          |        |    |
|                    |    | 5号        | 玄関       | 1. 51             | 1. 46     | 2. 2046   |        |       |        |              | 物入1           | 0. 91     | 0. 91    | 0. 8281  |        |    |
|                    |    |           | ホール      | 1. 1              | 2. 73     | 3. 0030   |        |       |        |              | 浴室            | 1. 87     | 1. 46    | 2. 7302  |        |    |
|                    |    |           | 物入1      | 0. 91             | 0. 91     | 0. 8281   |        |       |        |              | 洗面所           | 1. 87     | 1. 82    | 3. 4034  |        |    |
|                    |    |           | 浴室       | 1. 87             | 1. 46     | 2. 7302   |        |       |        |              | 便所            | 1. 57     | 0. 91    | 1. 4287  |        |    |
|                    |    |           | 洗面所      | 1. 87             | 1. 82     | 3. 4034   |        |       |        |              | D K           | 2. 97     | 4. 55    | 13. 5135 | 13. 51 |    |
|                    |    |           | 便所       | 1. 57             | 0. 91     | 1. 4287   |        |       |        |              | 和室            | 2. 73     | 3. 64    | 9. 9372  | 9. 94  |    |
|                    |    |           | D K      | 2. 97             | 4. 55     | 13. 5135  |        |       |        | 13. 51       | 押入1           | 2. 73     | 0. 91    | 2. 4843  |        |    |
|                    |    |           | 和室       | 2. 73             | 3. 64     | 9. 9372   |        |       |        | 9. 94        | 洋室            | 2. 32     | 1. 82    | 4. 2224  |        |    |
|                    |    |           | 押入1      | 2. 73             | 0. 91     | 2. 4843   |        |       |        |              | 物入2           | 2. 73     | 1. 82    | 4. 9686  | 9. 19  |    |
|                    |    |           | 洋室       | 2. 32             | 1. 82     | 4. 2224   |        |       |        | 9. 19        | 物入2           | 2. 32     | 1. 82    | 4. 2224  |        |    |
|                    |    |           | 物入2      | 2. 73             | 1. 82     | 4. 9686   |        |       |        |              | P S (MB)      | 2. 73     | 1. 82    | 4. 9686  |        |    |
|                    |    |           | P S (MB) | 2. 73             | 1. 82     | 4. 9686   |        |       |        |              | P S (MB)      | 1. 82     | 0. 91    | 1. 6562  |        |    |
|                    |    |           | P S (便所) | 1. 82             | 0. 91     | 1. 6562   |        |       |        |              | P S (便所)      | 0. 91     | 0. 36    | 0. 3456  |        |    |
|                    |    |           | P S (便所) | 0. 96             | 0. 36     | 0. 3456   |        |       |        |              | P S (便所)      | 0. 3      | 0. 91    | 0. 2730  |        |    |
|                    |    |           | P S (便所) | 0. 3              | 0. 91     | 0. 2730   |        |       |        | 9号 計         |               | 50. 9988  | —⑫       |          |        |    |
|                    |    | 玄関ふかし壁    | 0. 135   | 0. 36             | 0. 0486   |           | 玄関     |       |        | 1. 56        | 1. 46         | 2. 2776   |          |          |        |    |
|                    |    | 5号 計      |          |                   | 51. 0474  | —③        | 10号    |       |        | ホール          | 1. 15         | 2. 73     | 3. 1395  |          |        |    |
|                    |    | 6号        | 玄関       | 1. 56             | 1. 46     | 2. 2776   |        |       |        |              | 物入1           | 0. 91     | 0. 91    | 0. 8281  |        |    |
|                    |    |           | ホール      | 1. 15             | 2. 73     | 3. 1395   |        |       |        |              | 浴室            | 1. 82     | 1. 46    | 2. 6572  |        |    |
|                    |    |           | 物入1      | 0. 91             | 0. 91     | 0. 8281   |        |       |        |              | 洗面所           | 1. 82     | 1. 82    | 3. 3124  |        |    |
|                    |    |           | 浴室       | 1. 82             | 1. 46     | 2. 6572   |        |       |        |              | 便所            | 1. 57     | 0. 91    | 1. 4287  |        |    |
|                    |    |           | 洗面所      | 1. 82             | 1. 82     | 3. 3124   |        |       |        |              | D K           | 2. 97     | 4. 55    | 13. 5135 | 13. 51 |    |
|                    |    |           | 便所       | 1. 57             | 0. 91     | 1. 4287   |        |       |        |              | 和室            | 2. 73     | 3. 64    | 9. 9372  | 9. 94  |    |
|                    |    |           | D K      | 2. 97             | 4. 55     | 13. 5135  |        |       |        | 13. 51       | 押入1           | 2. 73     | 0. 91    | 2. 4843  |        |    |
|                    |    |           | 和室       | 2. 73             | 3. 64     | 9. 9372   |        |       |        | 9. 94        | 洋室            | 2. 32     | 1. 82    | 4. 2224  |        |    |
|                    |    |           | 押入1      | 2. 73             | 0. 91     | 2. 4843   |        |       |        |              | 物入2           | 2. 73     | 1. 82    | 4. 9686  | 9. 19  |    |
|                    |    |           | 洋室       | 2. 32             | 1. 82     | 4. 2224   |        |       |        | 9. 19        | 物入2           | 2. 32     | 1. 82    | 4. 2224  |        |    |
|                    |    |           | 物入2      | 2. 73             | 1. 82     | 4. 9686   |        |       |        |              | P S (MB)      | 2. 73     | 1. 82    | 4. 9686  |        |    |
|                    |    |           | P S (MB) | 2. 73             | 1. 82     | 4. 9686   |        |       |        |              | P S (MB)      | 1. 82     | 0. 91    | 1. 6562  |        |    |
|                    |    |           | P S (便所) | 1. 82             | 0. 91     | 1. 6562   |        |       |        |              | P S (便所)      | 0. 91     | 0. 36    | 0. 3276  |        |    |
|                    |    |           | P S (便所) | 0. 96             | 0. 36     | 0. 3456   |        |       |        |              | P S (便所)      | 0. 25     | 0. 91    | 0. 2275  |        |    |
|                    |    |           | P S (便所) | 0. 3              | 0. 91     | 0. 2730   |        |       |        | 10号 計        |               | 50. 9808  | —⑬       |          |        |    |
|                    |    | 玄関ふかし壁    | 0. 135   | 0. 36             | 0. 0486   |           | 階段 1   |       |        | 3. 64        | 3             | 10. 9200  |          |          |        |    |
|                    |    | 6号 計      |          |                   | 51. 0294  | —④        | 階段 2   |       |        | 4. 79        | 1. 45         | 6. 9455   | 10. 54   |          |        |    |
|                    |    | 階段        | 階段 1     | 1. 82             | 1. 45     | 2. 6390   |        |       |        | 階段 計         | 2. 32         | 1. 55     | 3. 5960  | —⑭       |        |    |
|                    |    |           | 階段 2     | 1. 82             | 1. 45     | 2. 6390   |        |       |        | 外部 床面積算入部    | 2. 47         | 1. 91     | 4. 7177  | —⑮       |        |    |
|                    |    |           | 階段 計     |                   |           | 5. 2780   | —⑤     |       |        | 2階床面積        | ⑩+⑪+⑫+⑬+⑭+⑮   | 242. 8676 | 242. 86  | —⑯       |        |    |
|                    |    | 倉庫        | 倉庫 1     | 1. 82             | 1. 45     | 2. 6390   |        |       |        | B棟延床面積(m2)   | ⑨+⑯           |           | 485. 87  | —⑰       |        |    |
|                    |    |           | 倉庫 2     | 2. 97             | 1. 45     | 4. 3065   |        |       |        | 建築面積<br>算入部分 | D             | 15. 77    | 1. 55    | 24. 4435 | 24. 44 | —⑱ |
|                    |    |           | 倉庫 計     | 2. 455            | 1. 55     | 3. 8053   |        |       |        |              | E             | 2. 365    | 0. 36    | 0. 8514  | 0. 85  | —⑲ |
|                    |    | 外部 床面積算入部 | 3. 64    | 1. 55             | 5. 6420   | —⑦        | F      |       |        |              | 2. 285        | 0. 36     | 0. 8226  | 0. 82    | —⑳     |    |
|                    |    |           | 2. 335   | 1. 91             | 4. 4599   | —⑧        | G      |       |        |              | 2. 285        | 0. 36     | 0. 8226  | 0. 82    | —㉑     |    |
|                    |    | 1階床面積     |          | ①+②+③+④+⑤+⑥+⑦+⑧   | 243. 0134 | 243. 01   | —⑨     |       |        | H            | 24. 2         | 1. 55     | 37. 5100 | 37. 51   | —㉒     |    |
|                    |    |           |          |                   |           |           |        |       |        | B棟建築面積(m2)   | ⑨+⑯+⑰+⑱+㉑+㉒+㉓ | 307. 4635 | 307. 46  | —㉓       |        |    |
|                    |    | 2. 物置2    |          | 床面積(m2)           |           |           |        |       |        |              |               | 1. 37     | 6. 63    | 9. 0831  | 9. 08  | —㉔ |
|                    |    |           |          | 建築面積(m2)          |           |           |        |       |        |              |               | ㉔         |          |          | 9. 08  | —㉕ |
|                    |    | 3. 物置3    |          | 床面積(m2)           |           |           |        |       |        |              |               | 1. 37     | 6. 63    | 9. 0831  | 9. 08  | —㉖ |
|                    |    |           |          | 建築面積(m2)          |           |           |        |       |        |              |               | ㉖         |          |          | 9. 08  | —㉗ |
|                    |    | 4. 物置4    |          | 床面積(m2)           |           |           |        |       |        |              |               | 1. 37     | 4. 42    | 6. 0554  | 6. 05  | —㉘ |
|                    |    |           |          | 建築面積(m2)          |           |           |        |       |        | ㉘            |               |           | 6. 05    | —㉙       |        |    |
| 5. 東屋              |    | 床面積(m2)   |          |                   |           |           |        | 3     | 3      | 9. 0000      | 9. 00         | —㉚        |          |          |        |    |
|                    |    | 建築面積(m2)  |          |                   |           | I         |        | 1     | 1      | 1. 0000      | 1. 00         | —㉛        |          |          |        |    |
| 6. 自転車置場           |    | 床面積(m2)   |          |                   |           |           |        | 2. 4  | 10. 08 | 24. 1920     | 24. 19        | —㉜        |          |          |        |    |
|                    |    | 建築面積(m2)  |          |                   |           | J         |        | 1. 4  | 10. 08 | 14. 1120     | 14. 11        | —㉝        |          |          |        |    |
| 延床面積(m2)           |    |           |          | ⑪+㉔+㉕+㉖+㉗+㉘+㉙     |           |           |        |       |        |              | 543. 27       | —㉞        |          |          |        |    |
| 共用部（容積率不算入部）面積(m2) |    |           |          | ⑭+⑮               |           |           |        |       |        |              | 26. 1792      | 26. 17    | —㉟       |          |        |    |
| 容積率                |    |           |          | (㉔—㉚—㉟) /         |           | 1132. 17= |        |       |        |              | 0. 43537      | 43. 54%   | —OK      |          |        |    |
| 建築面積(m2)           |    |           |          | ㉔+㉕+㉖+㉗+㉘+㉙+㉚+㉛+㉜ |           |           |        |       |        |              | 346. 78       |           | —㊱       |          |        |    |
| 建ぺい率               |    |           |          | ㉞ /               |           | 1132. 17= |        |       |        |              | 0. 30630      | 30. 63%   | —OK      |          |        |    |

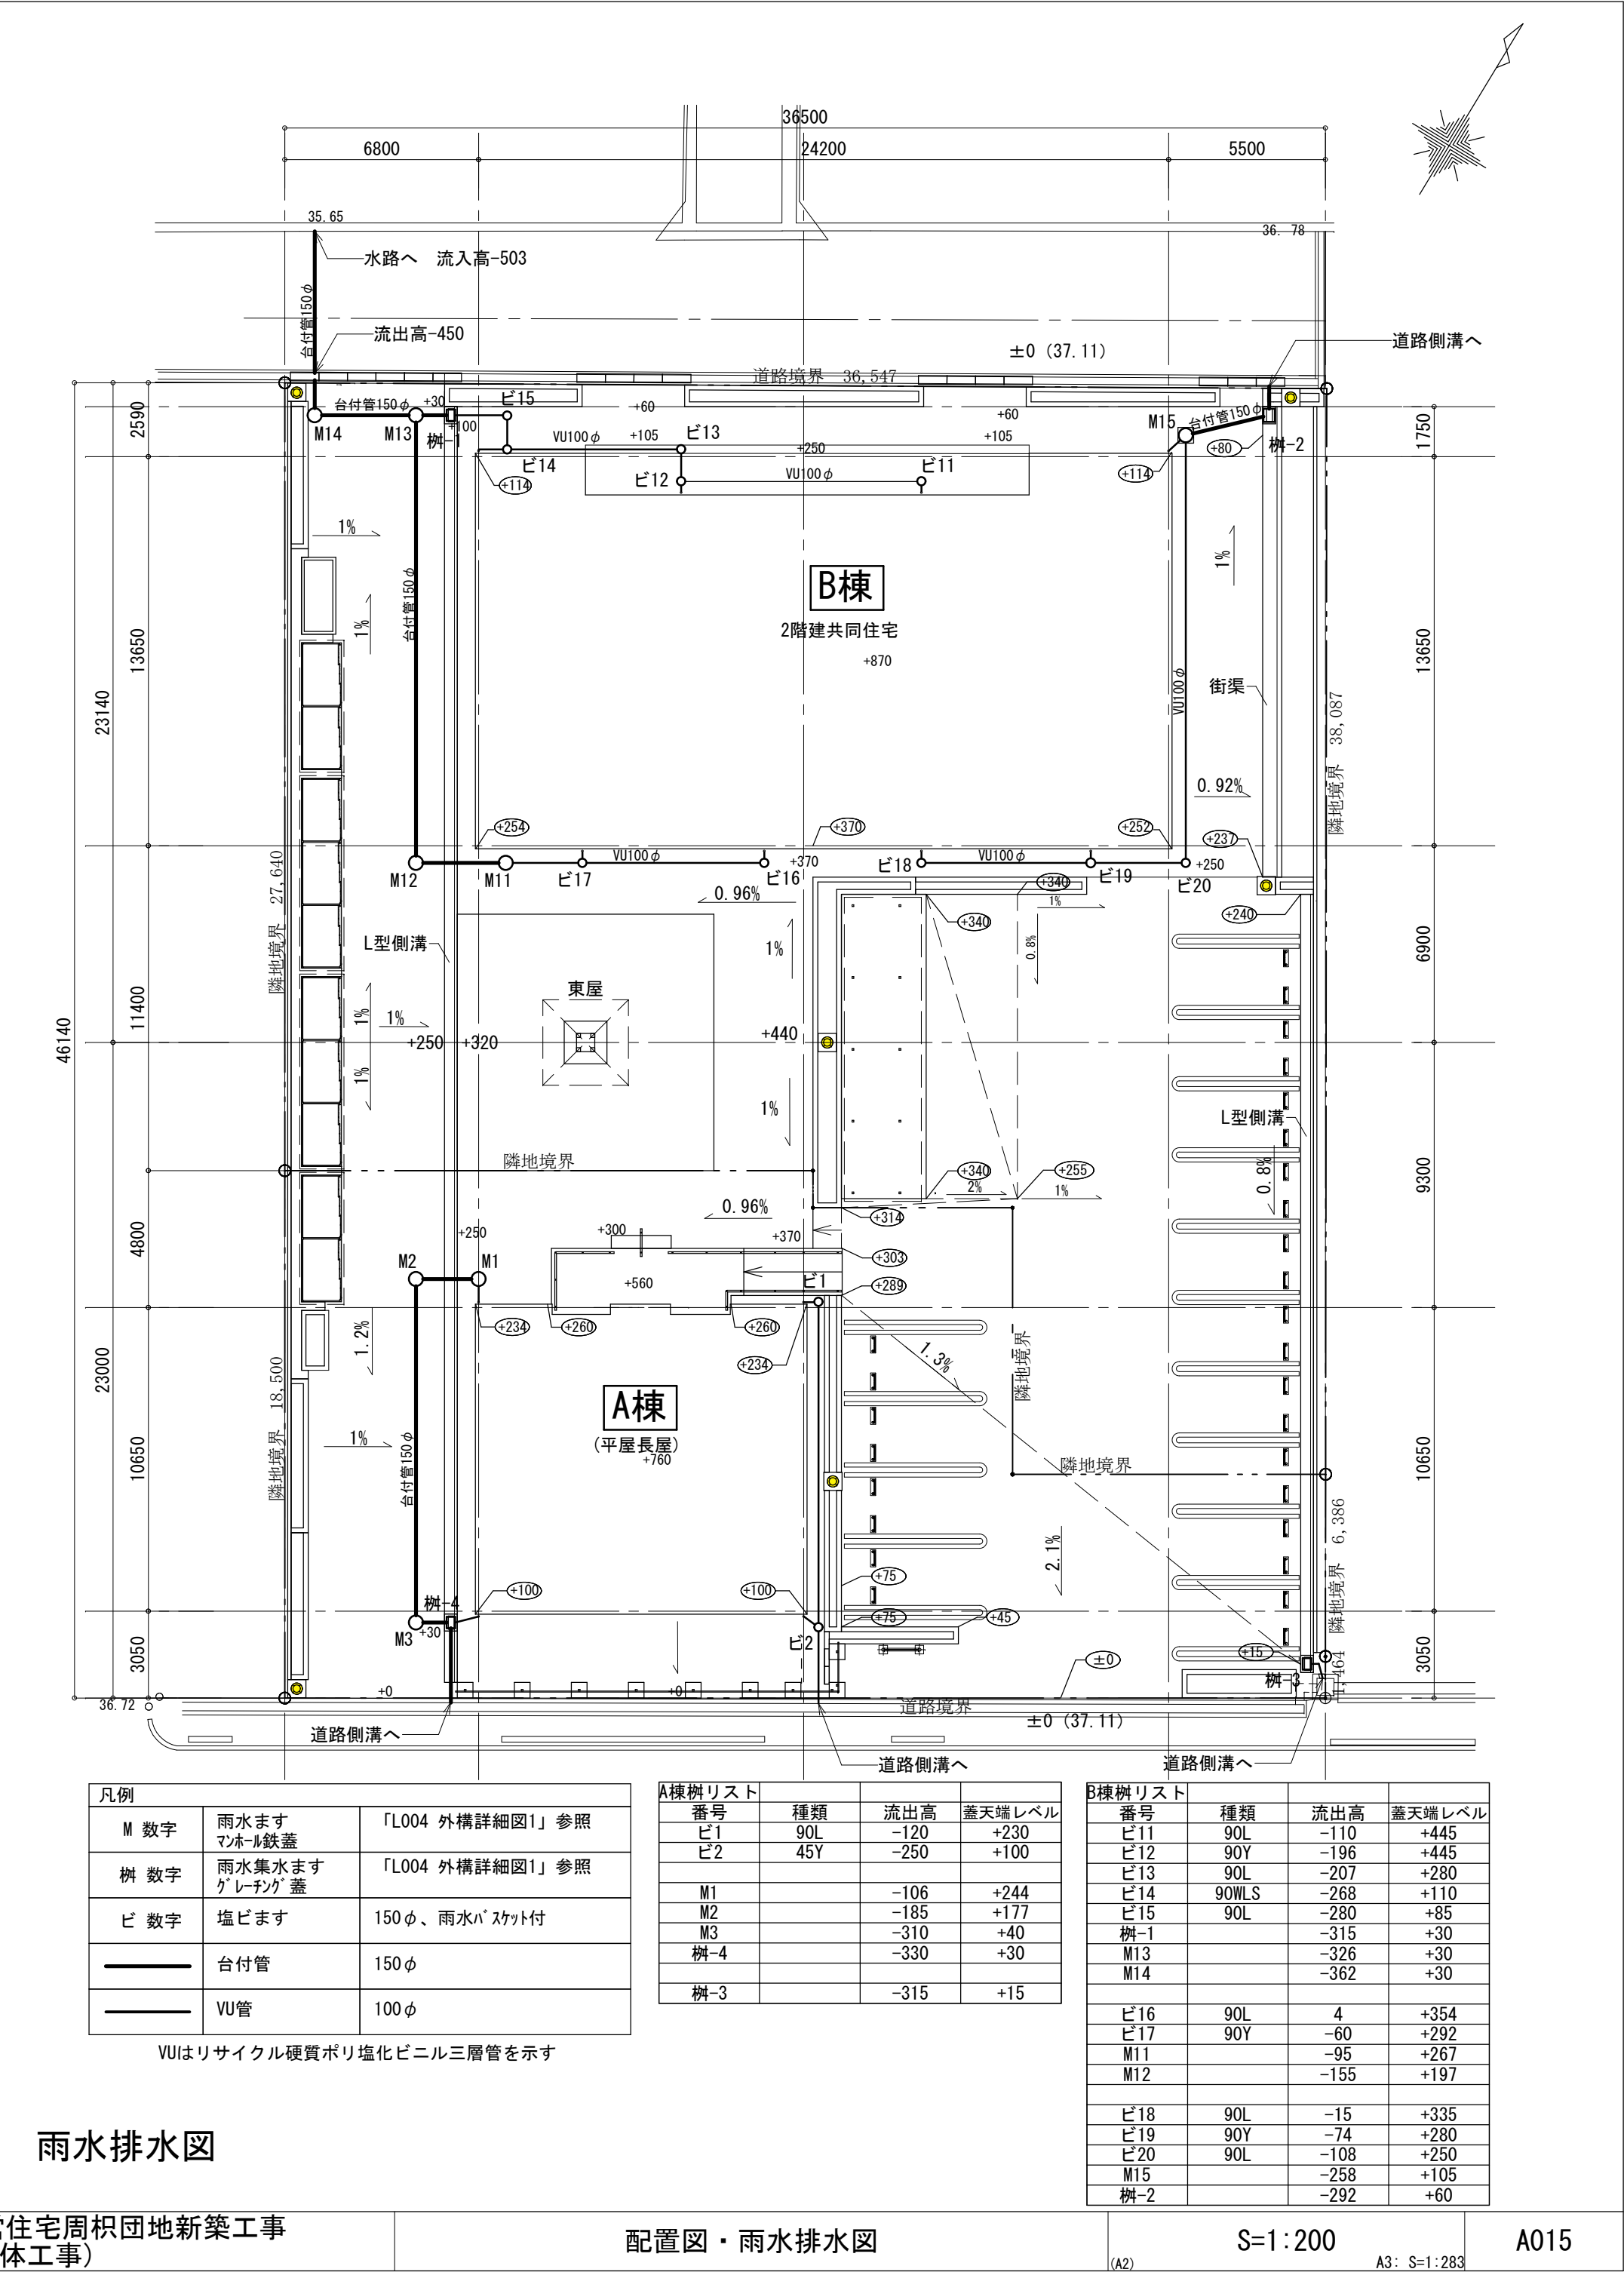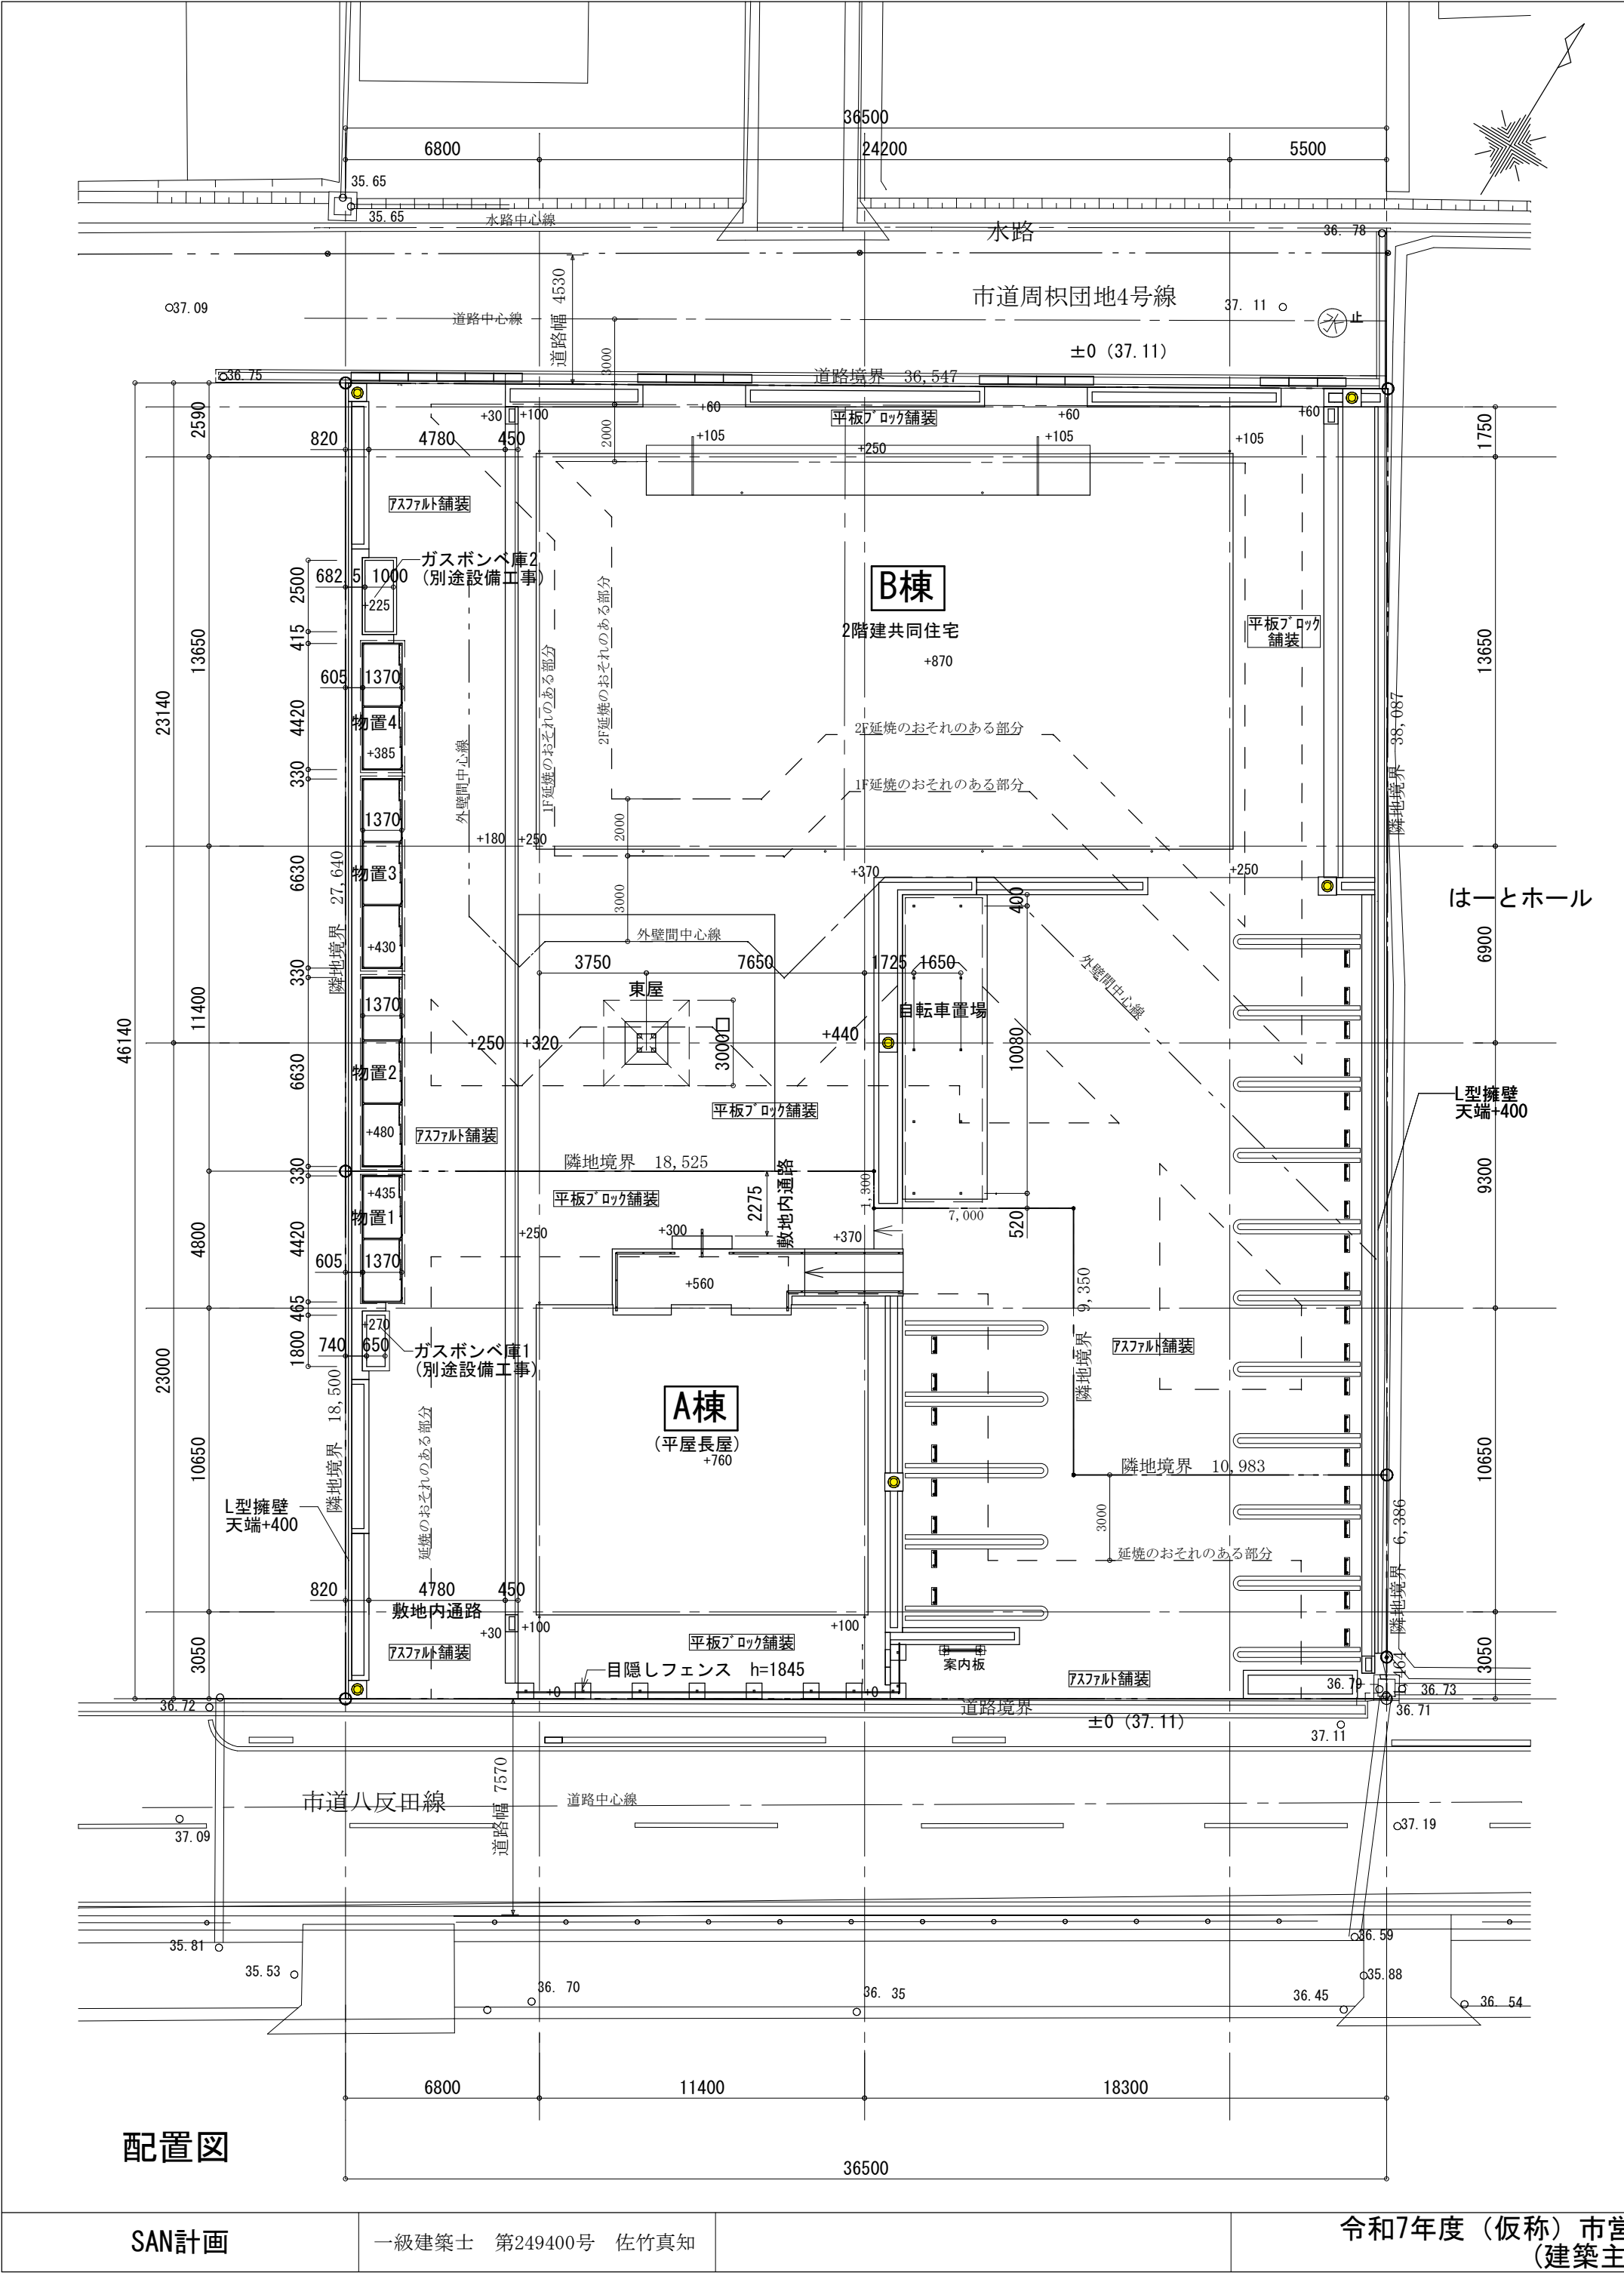


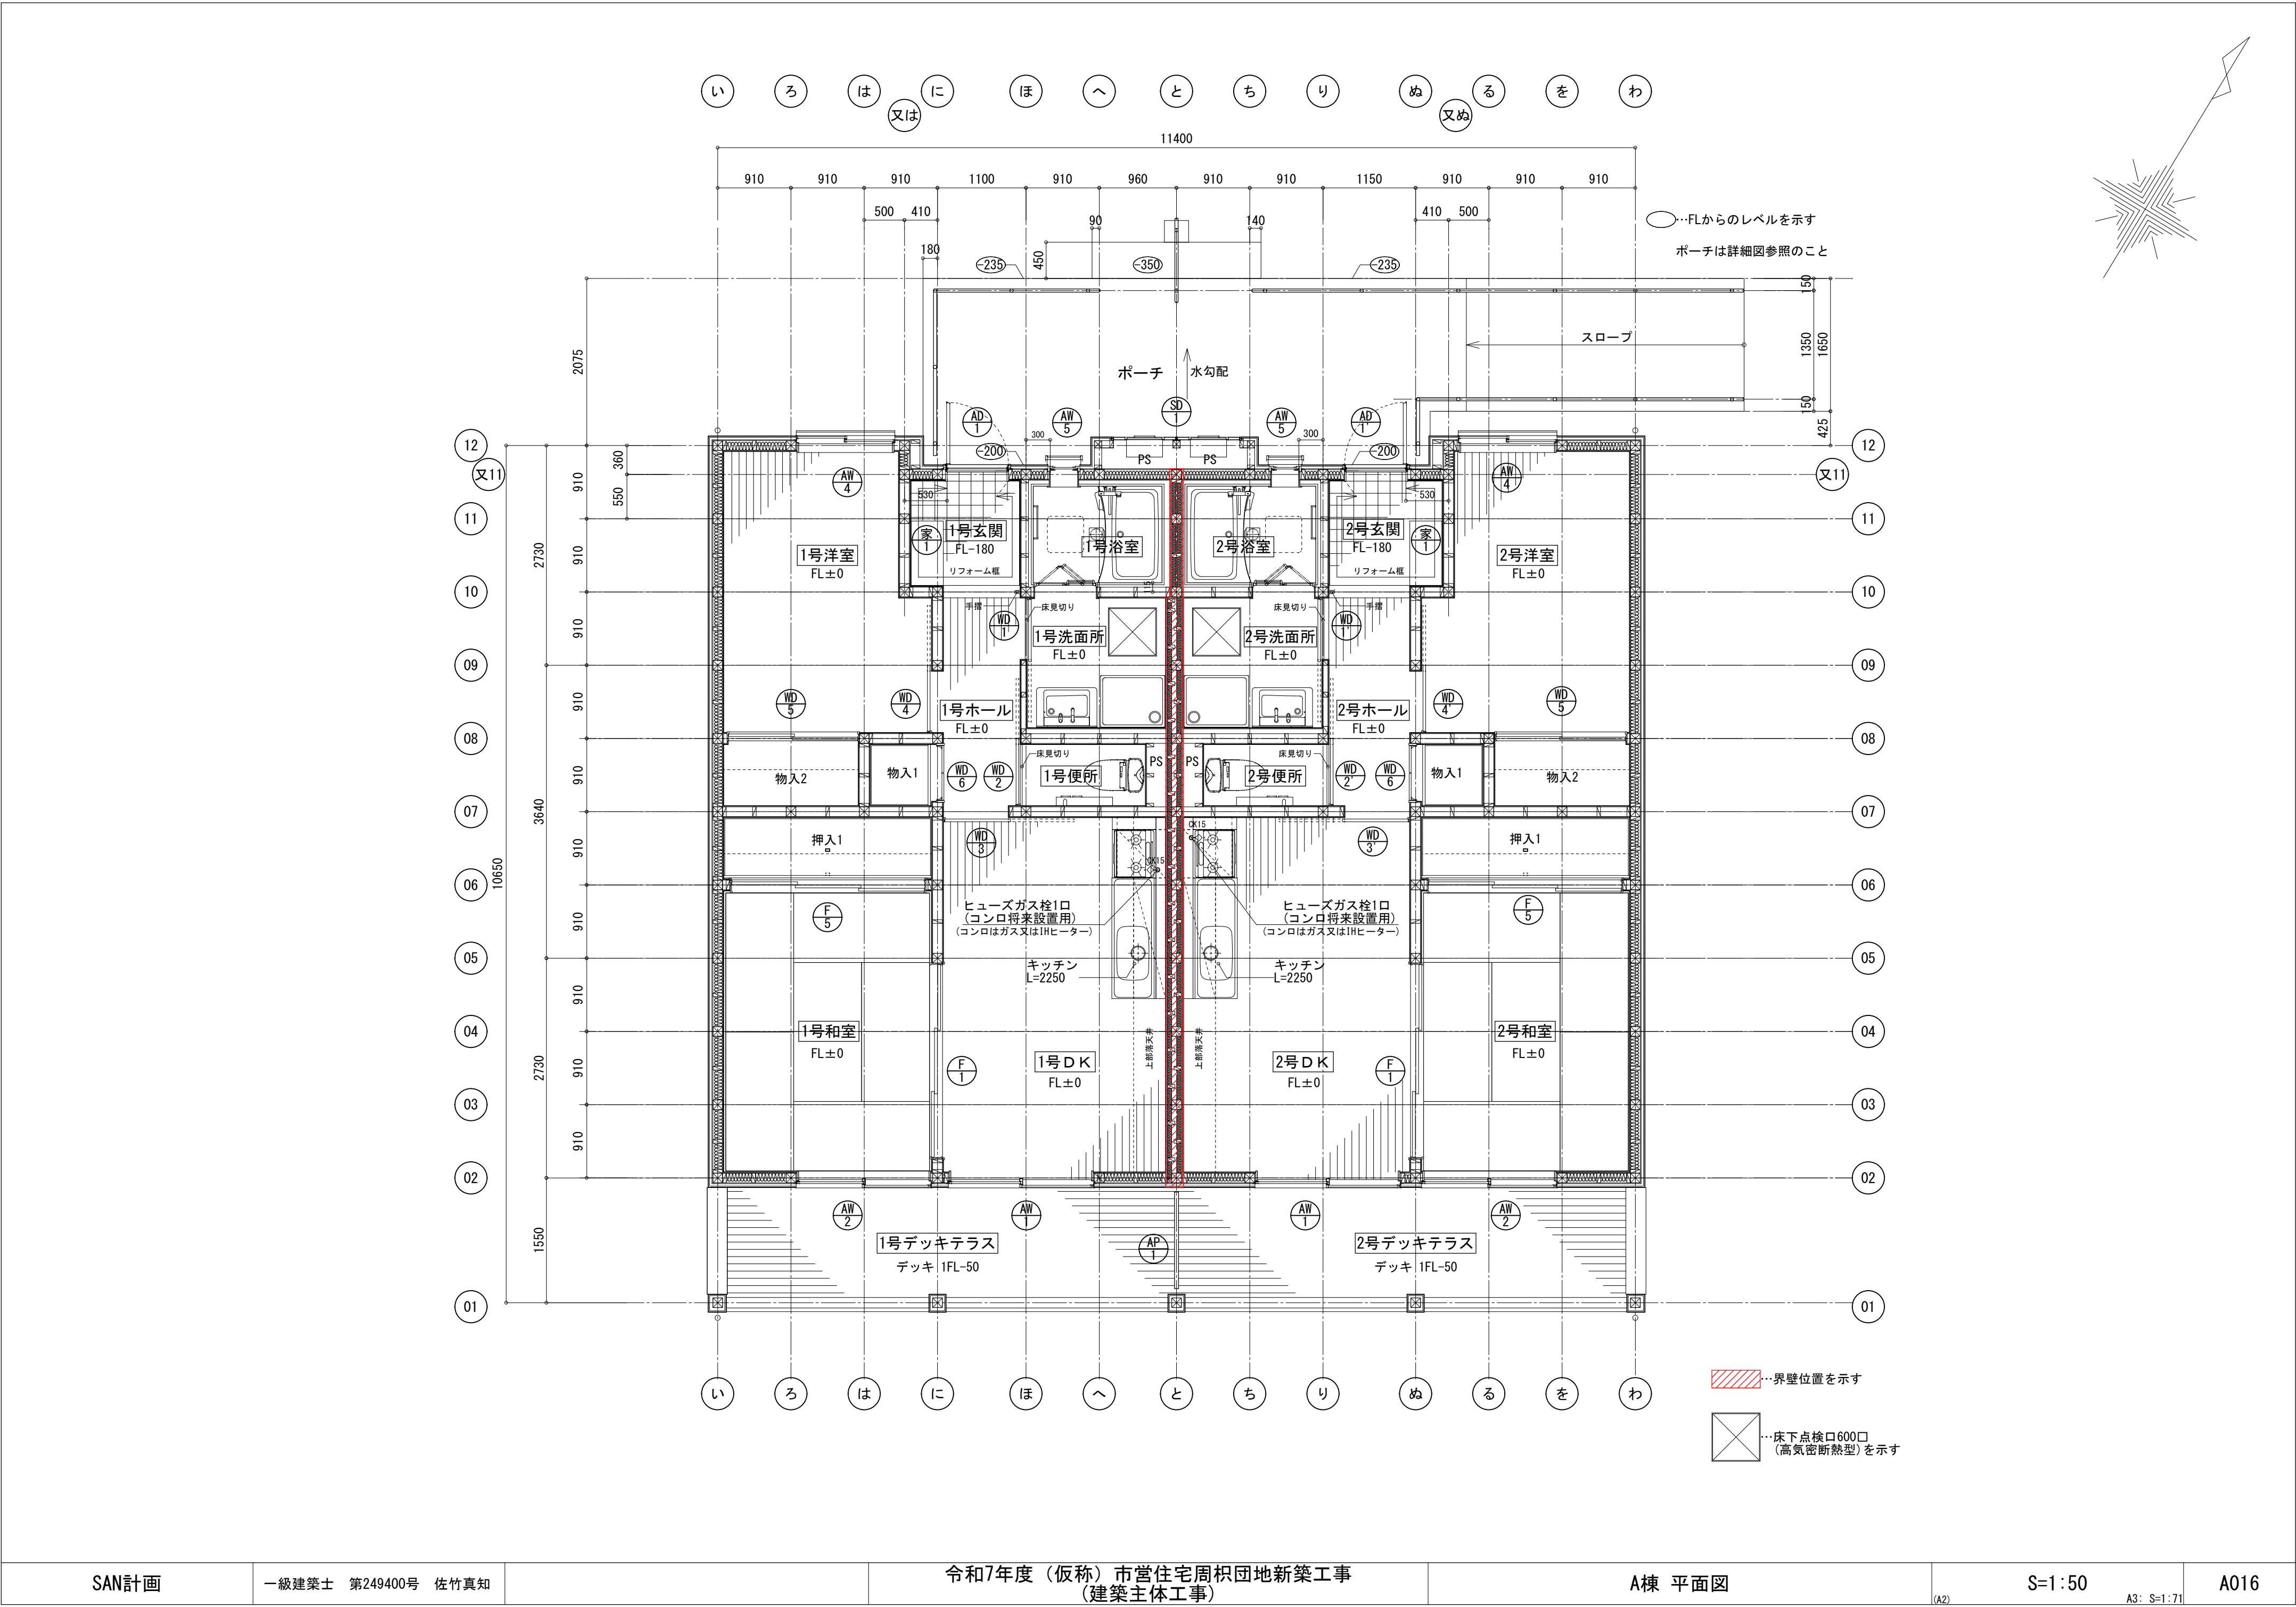

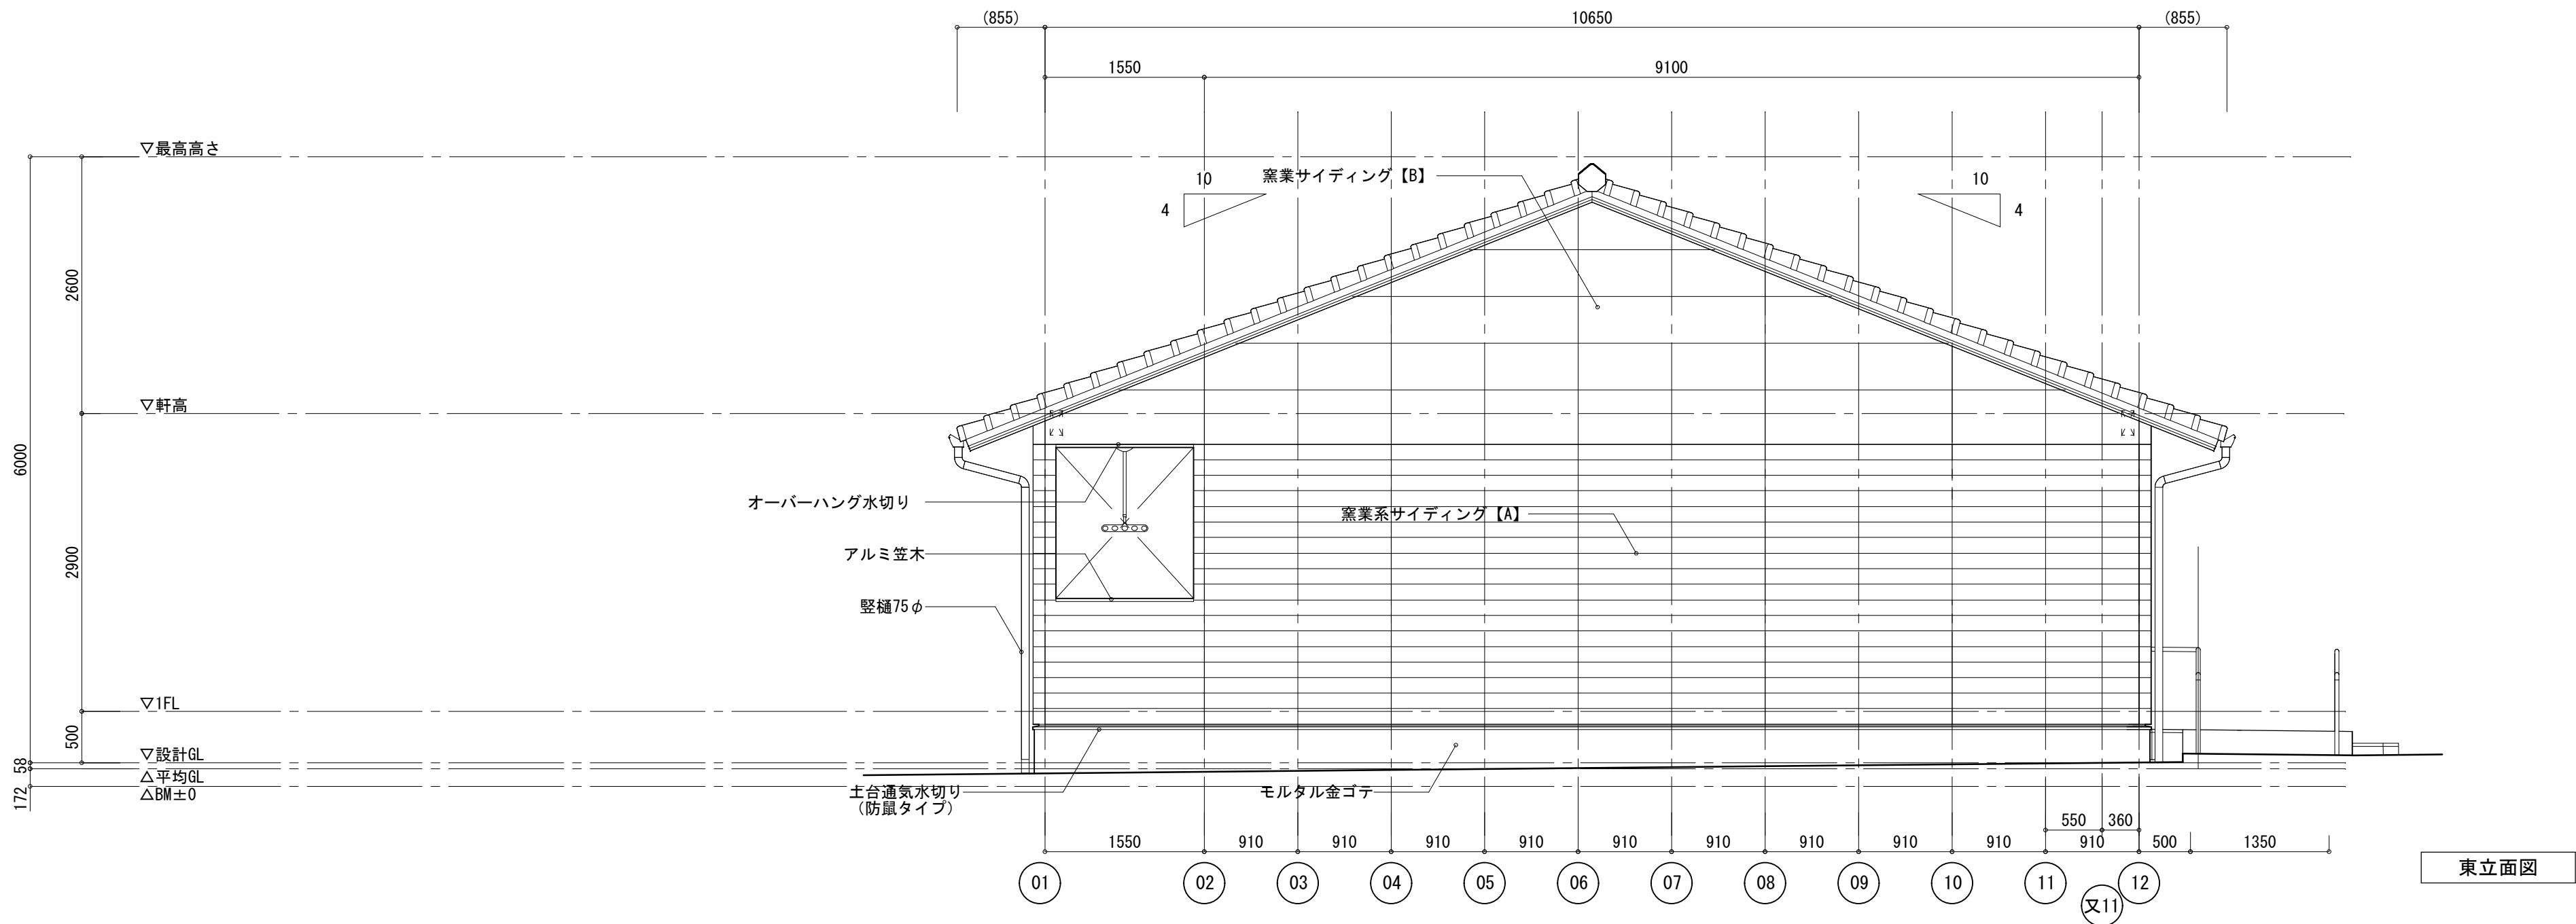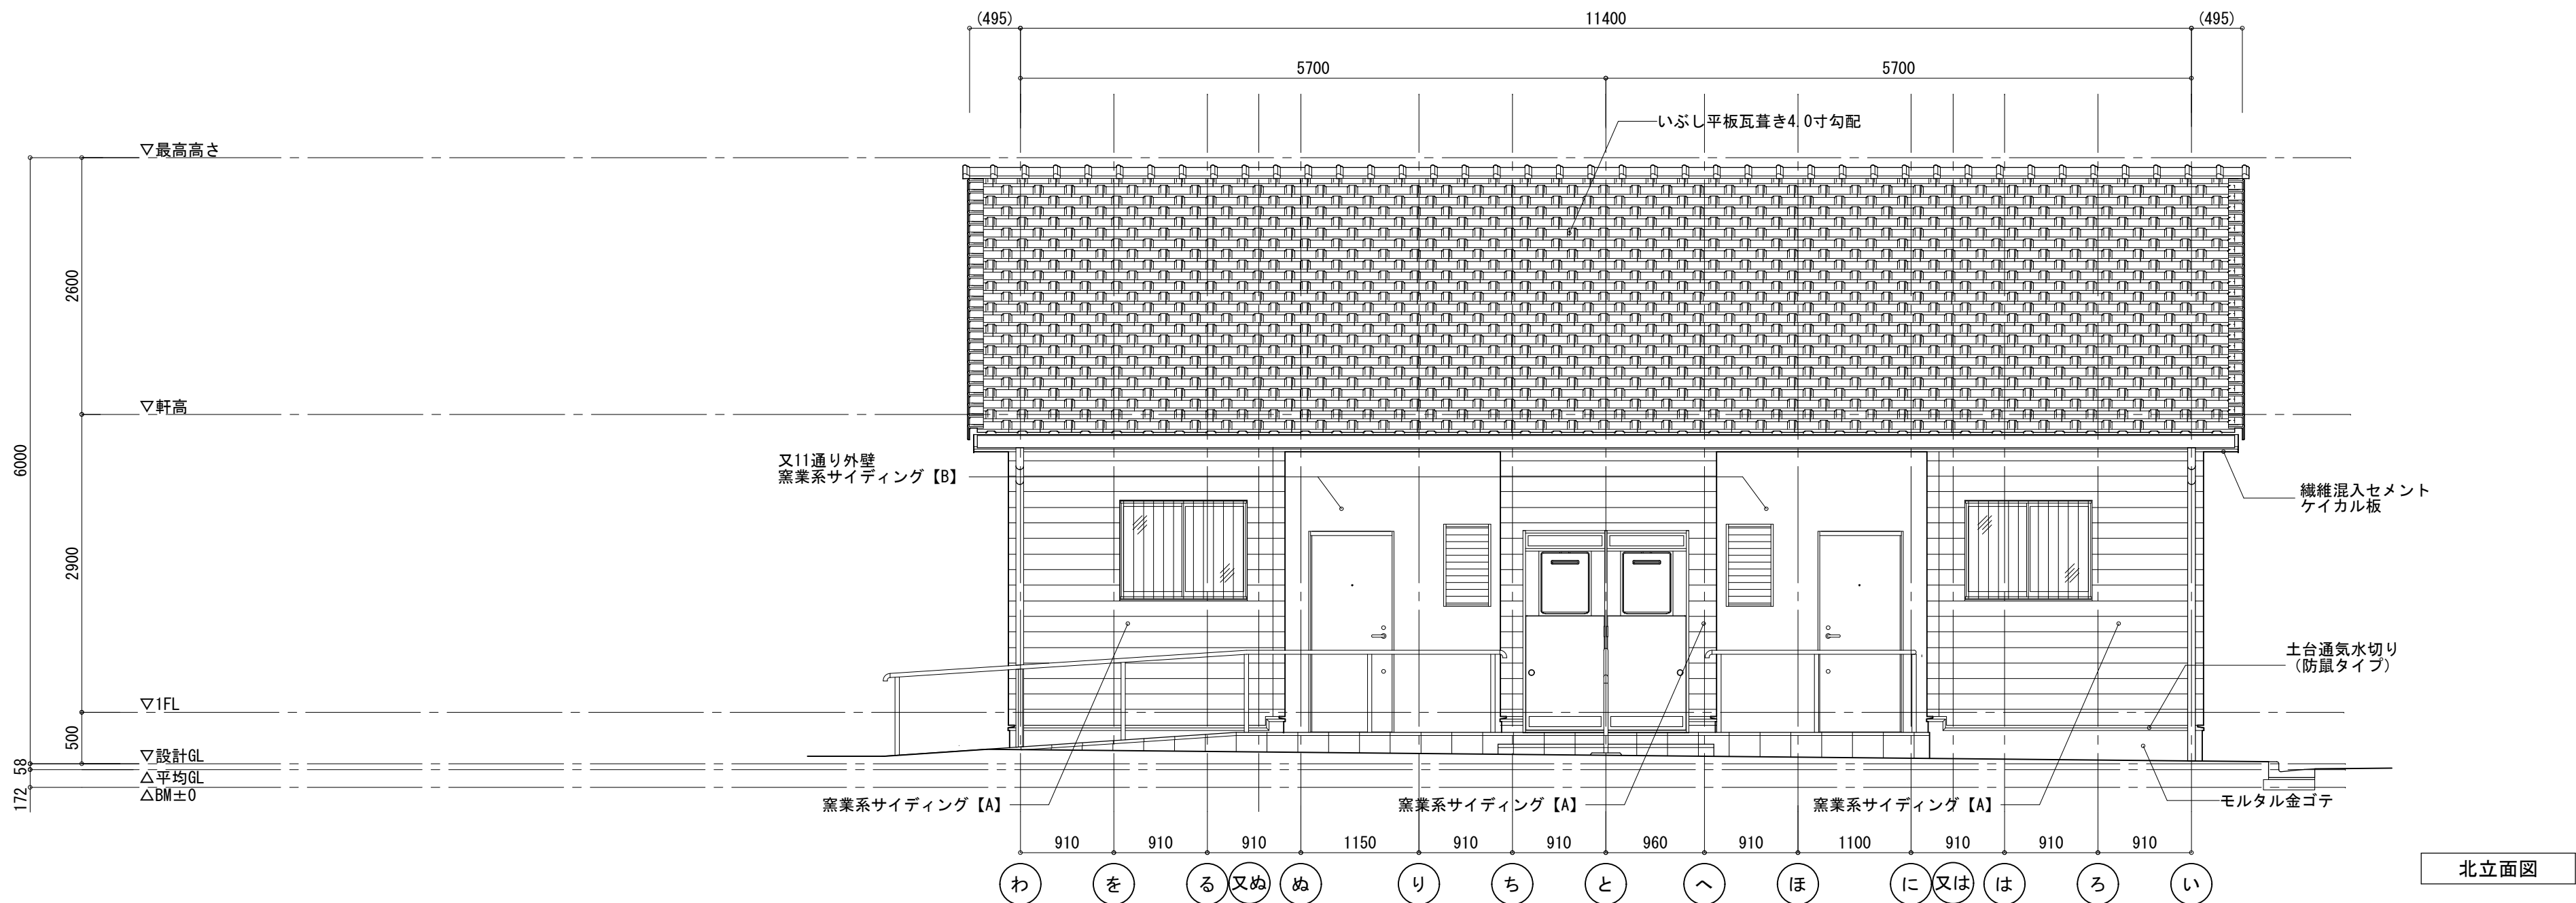

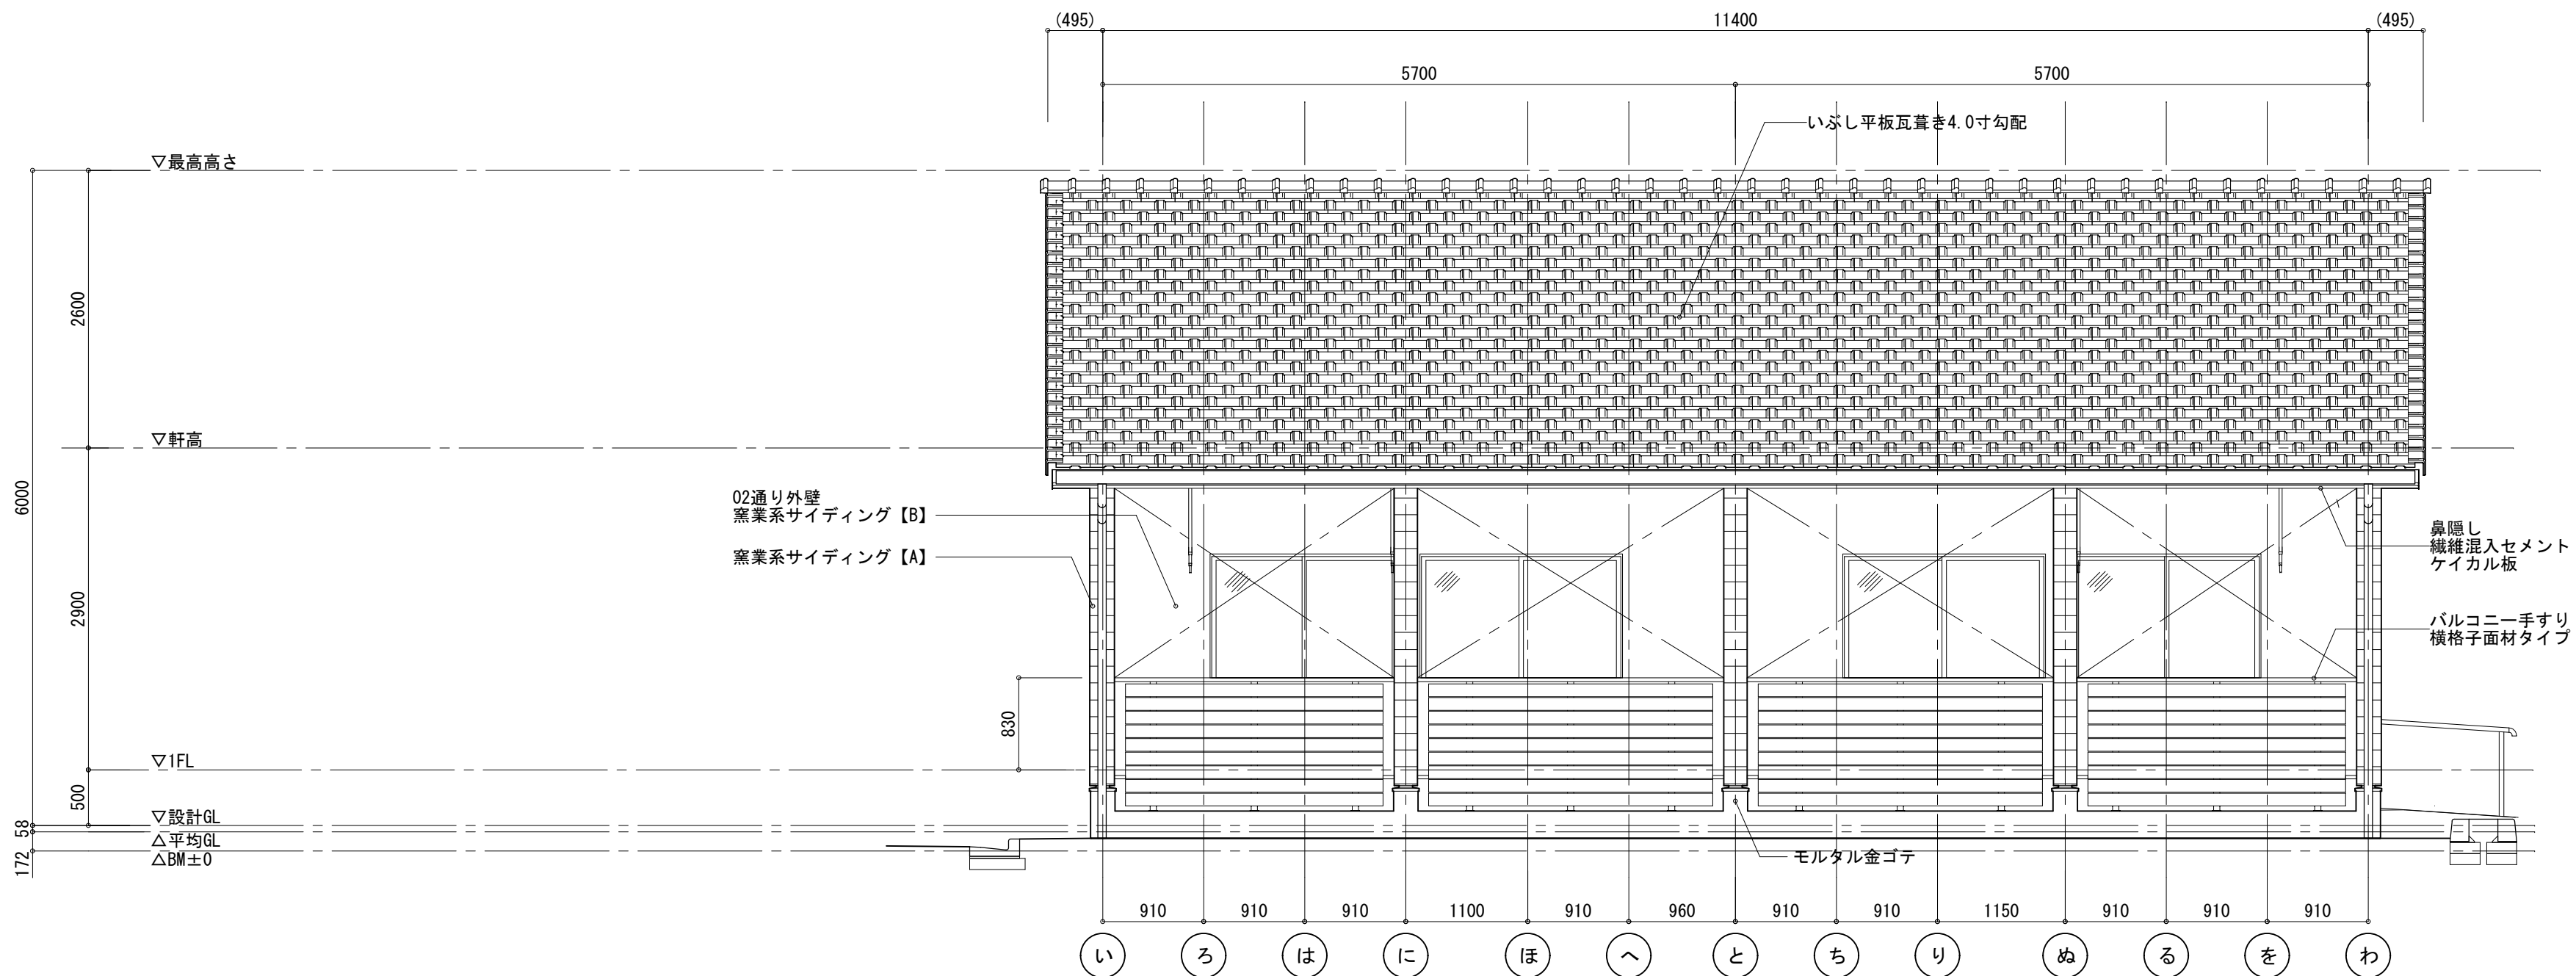



南立面図

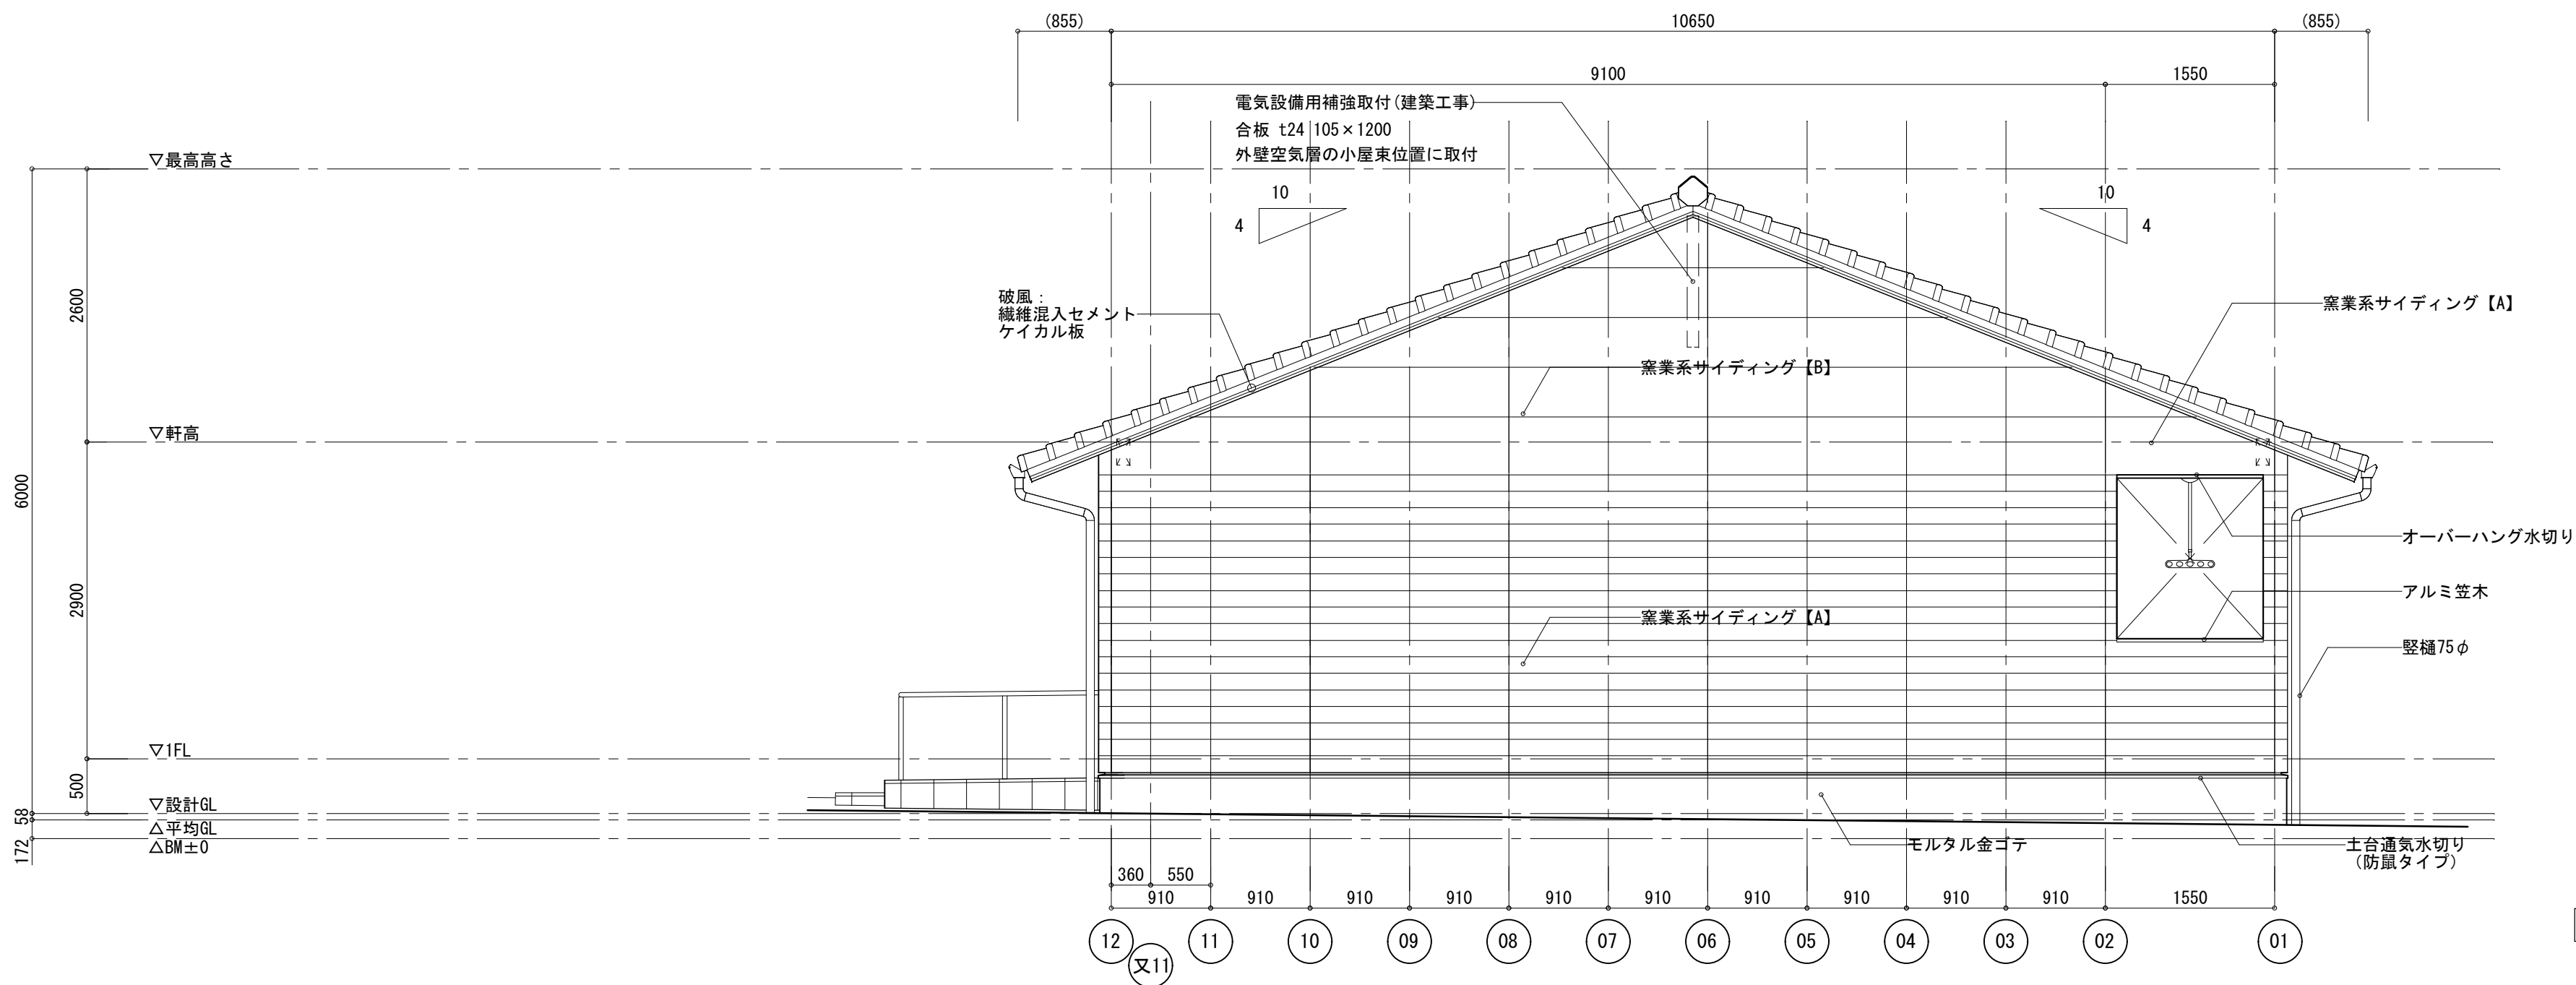



西立面図







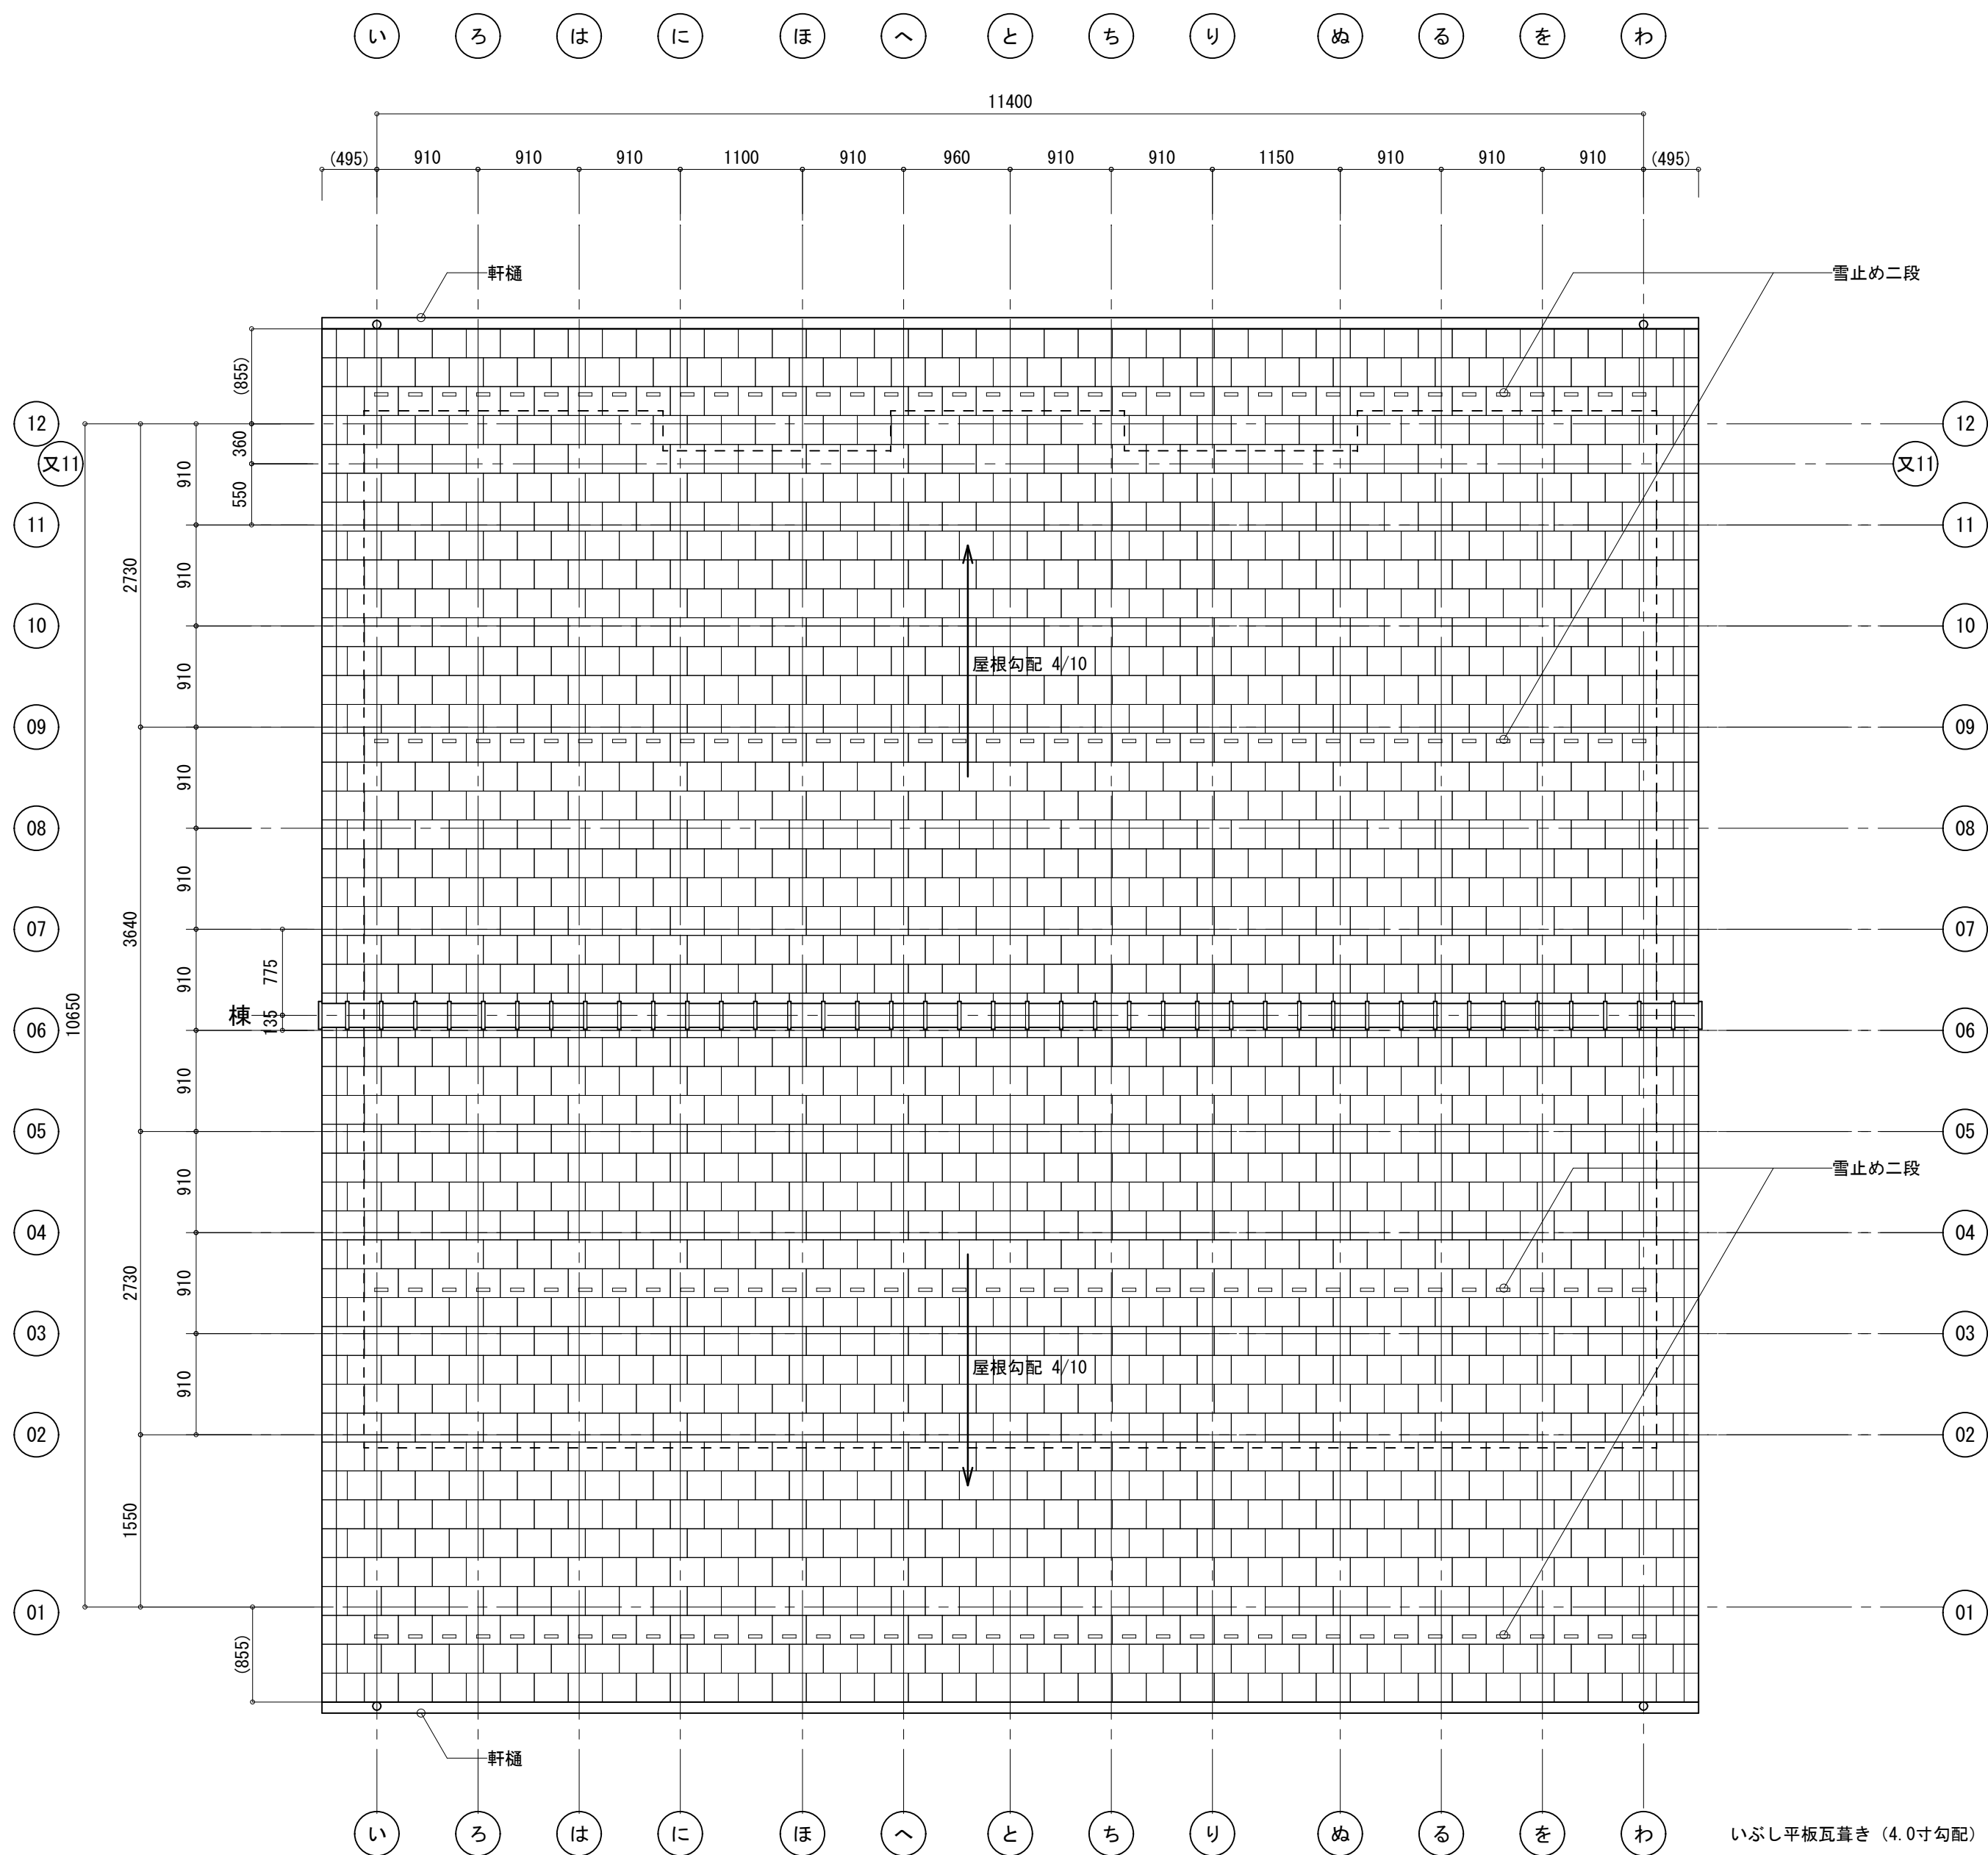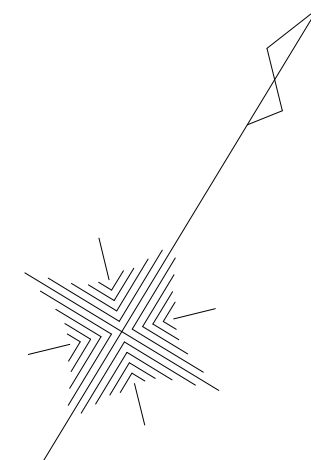

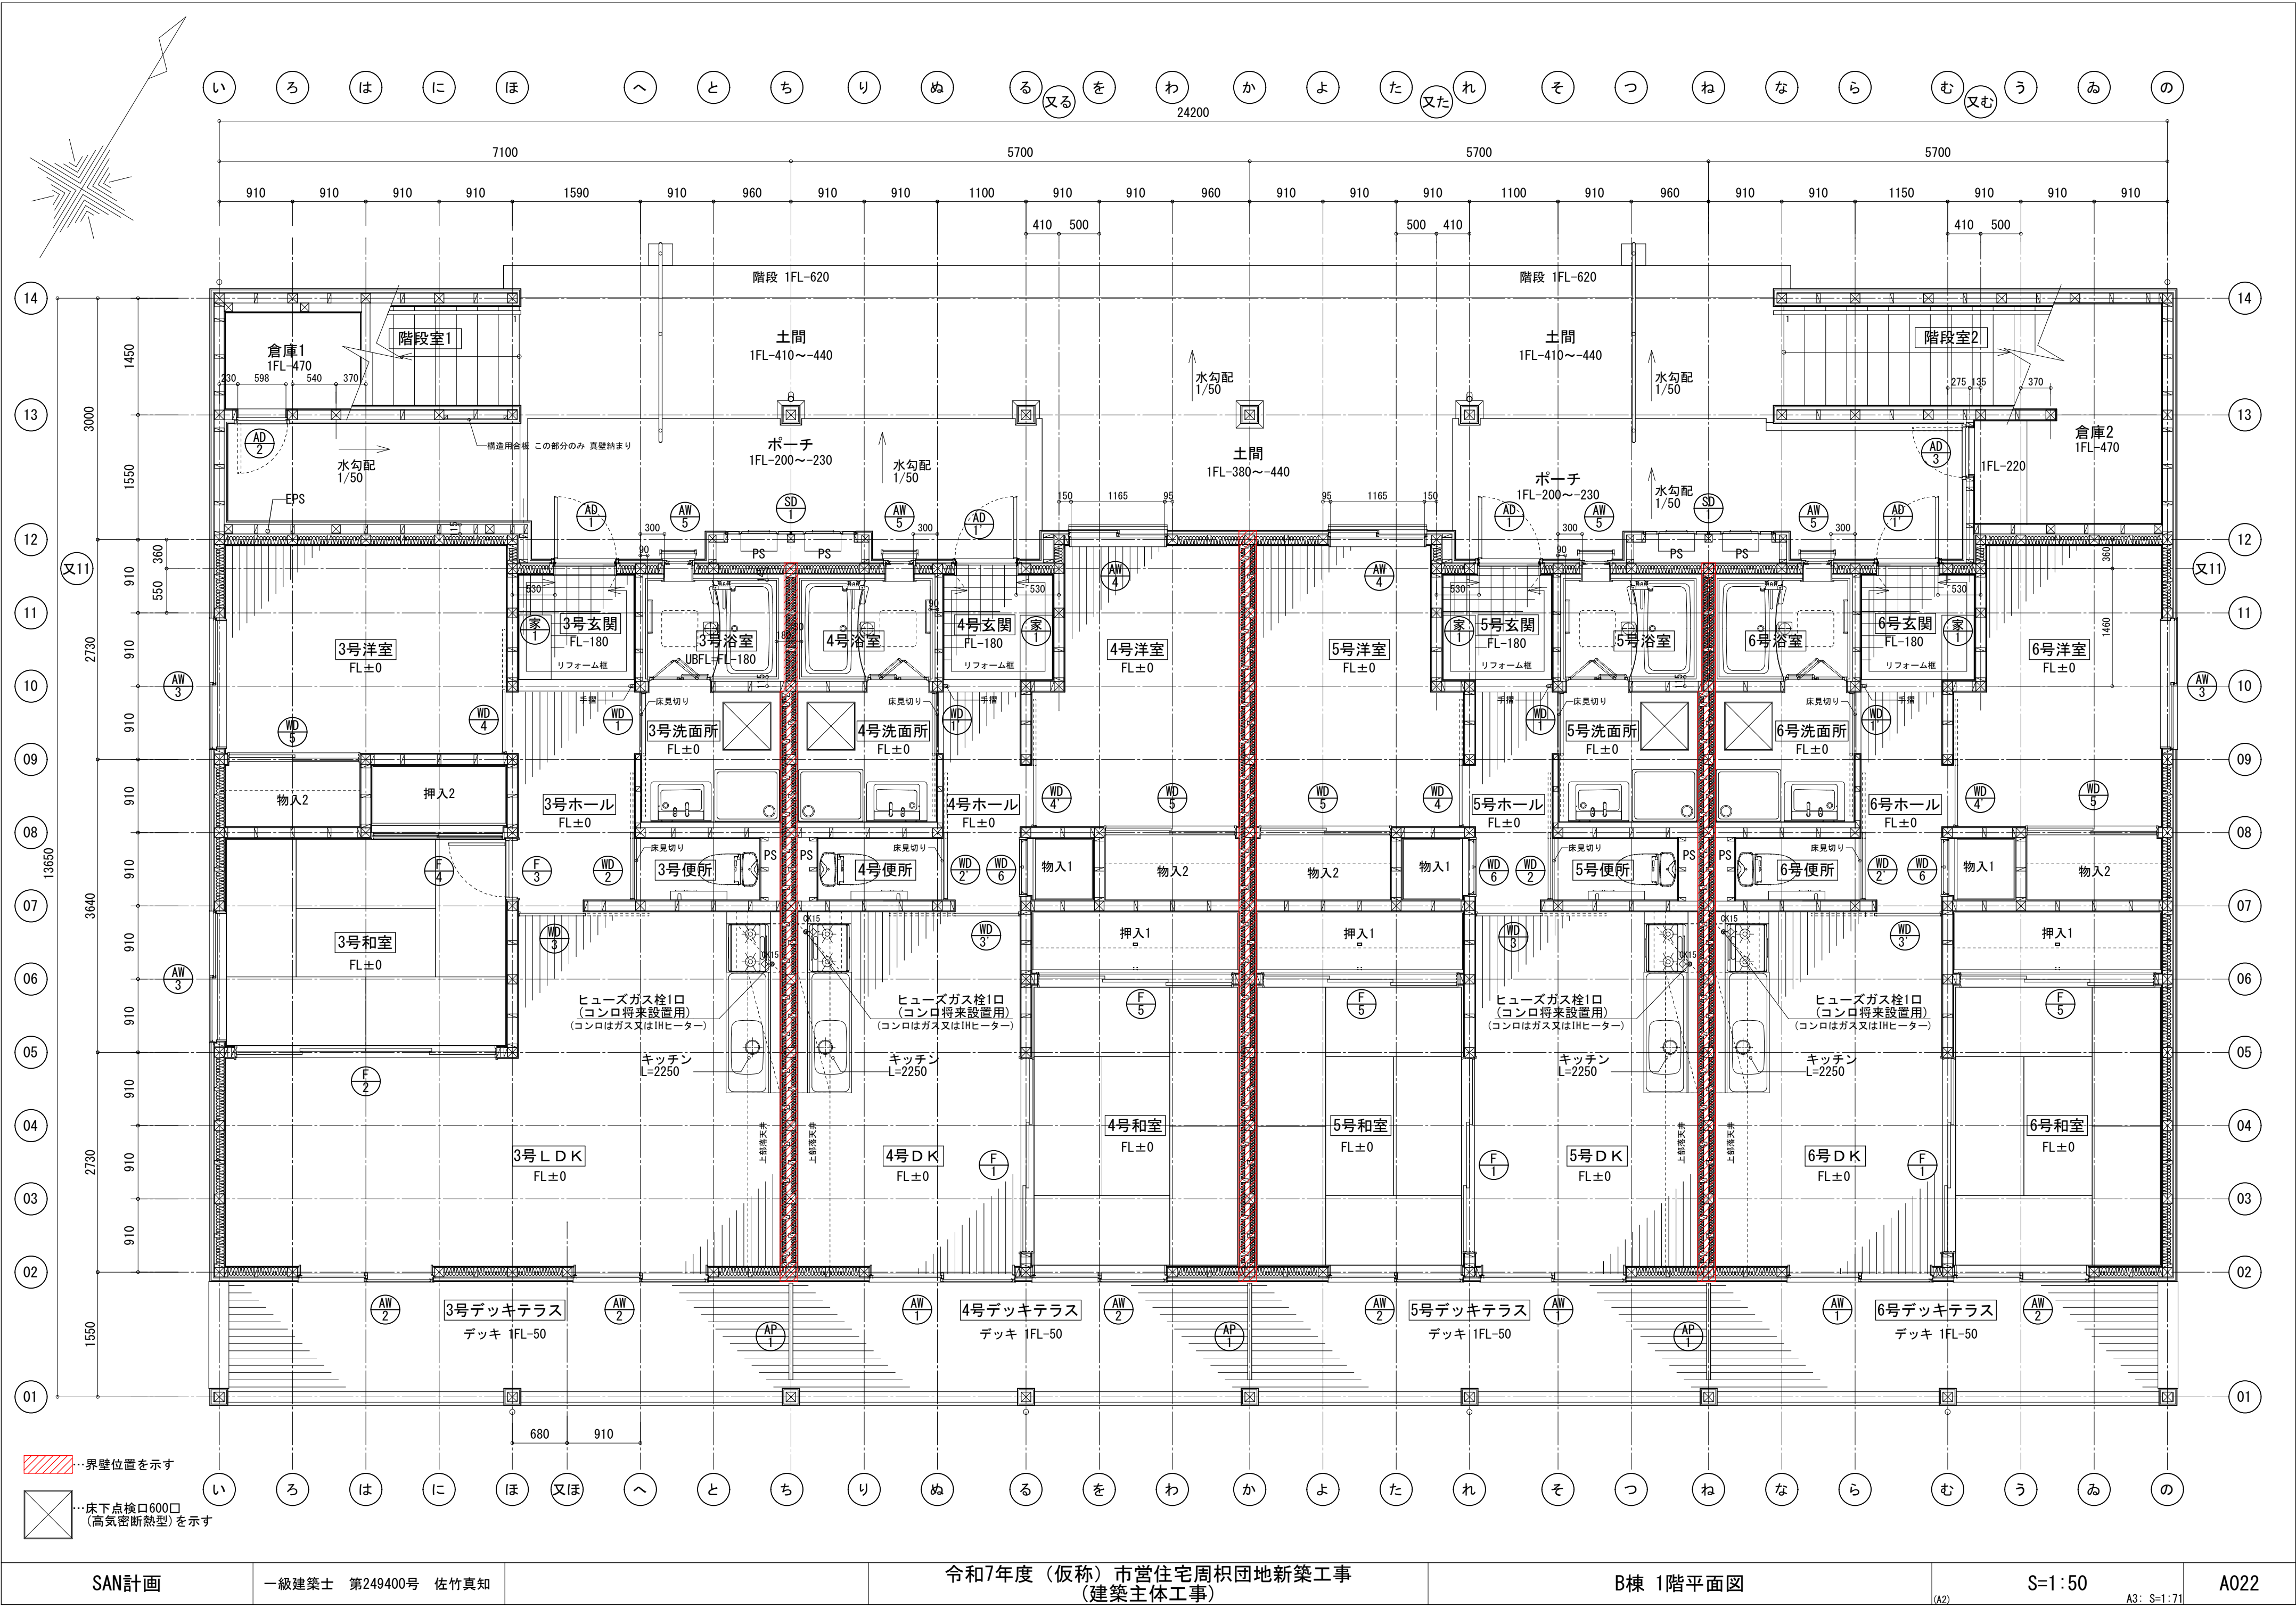

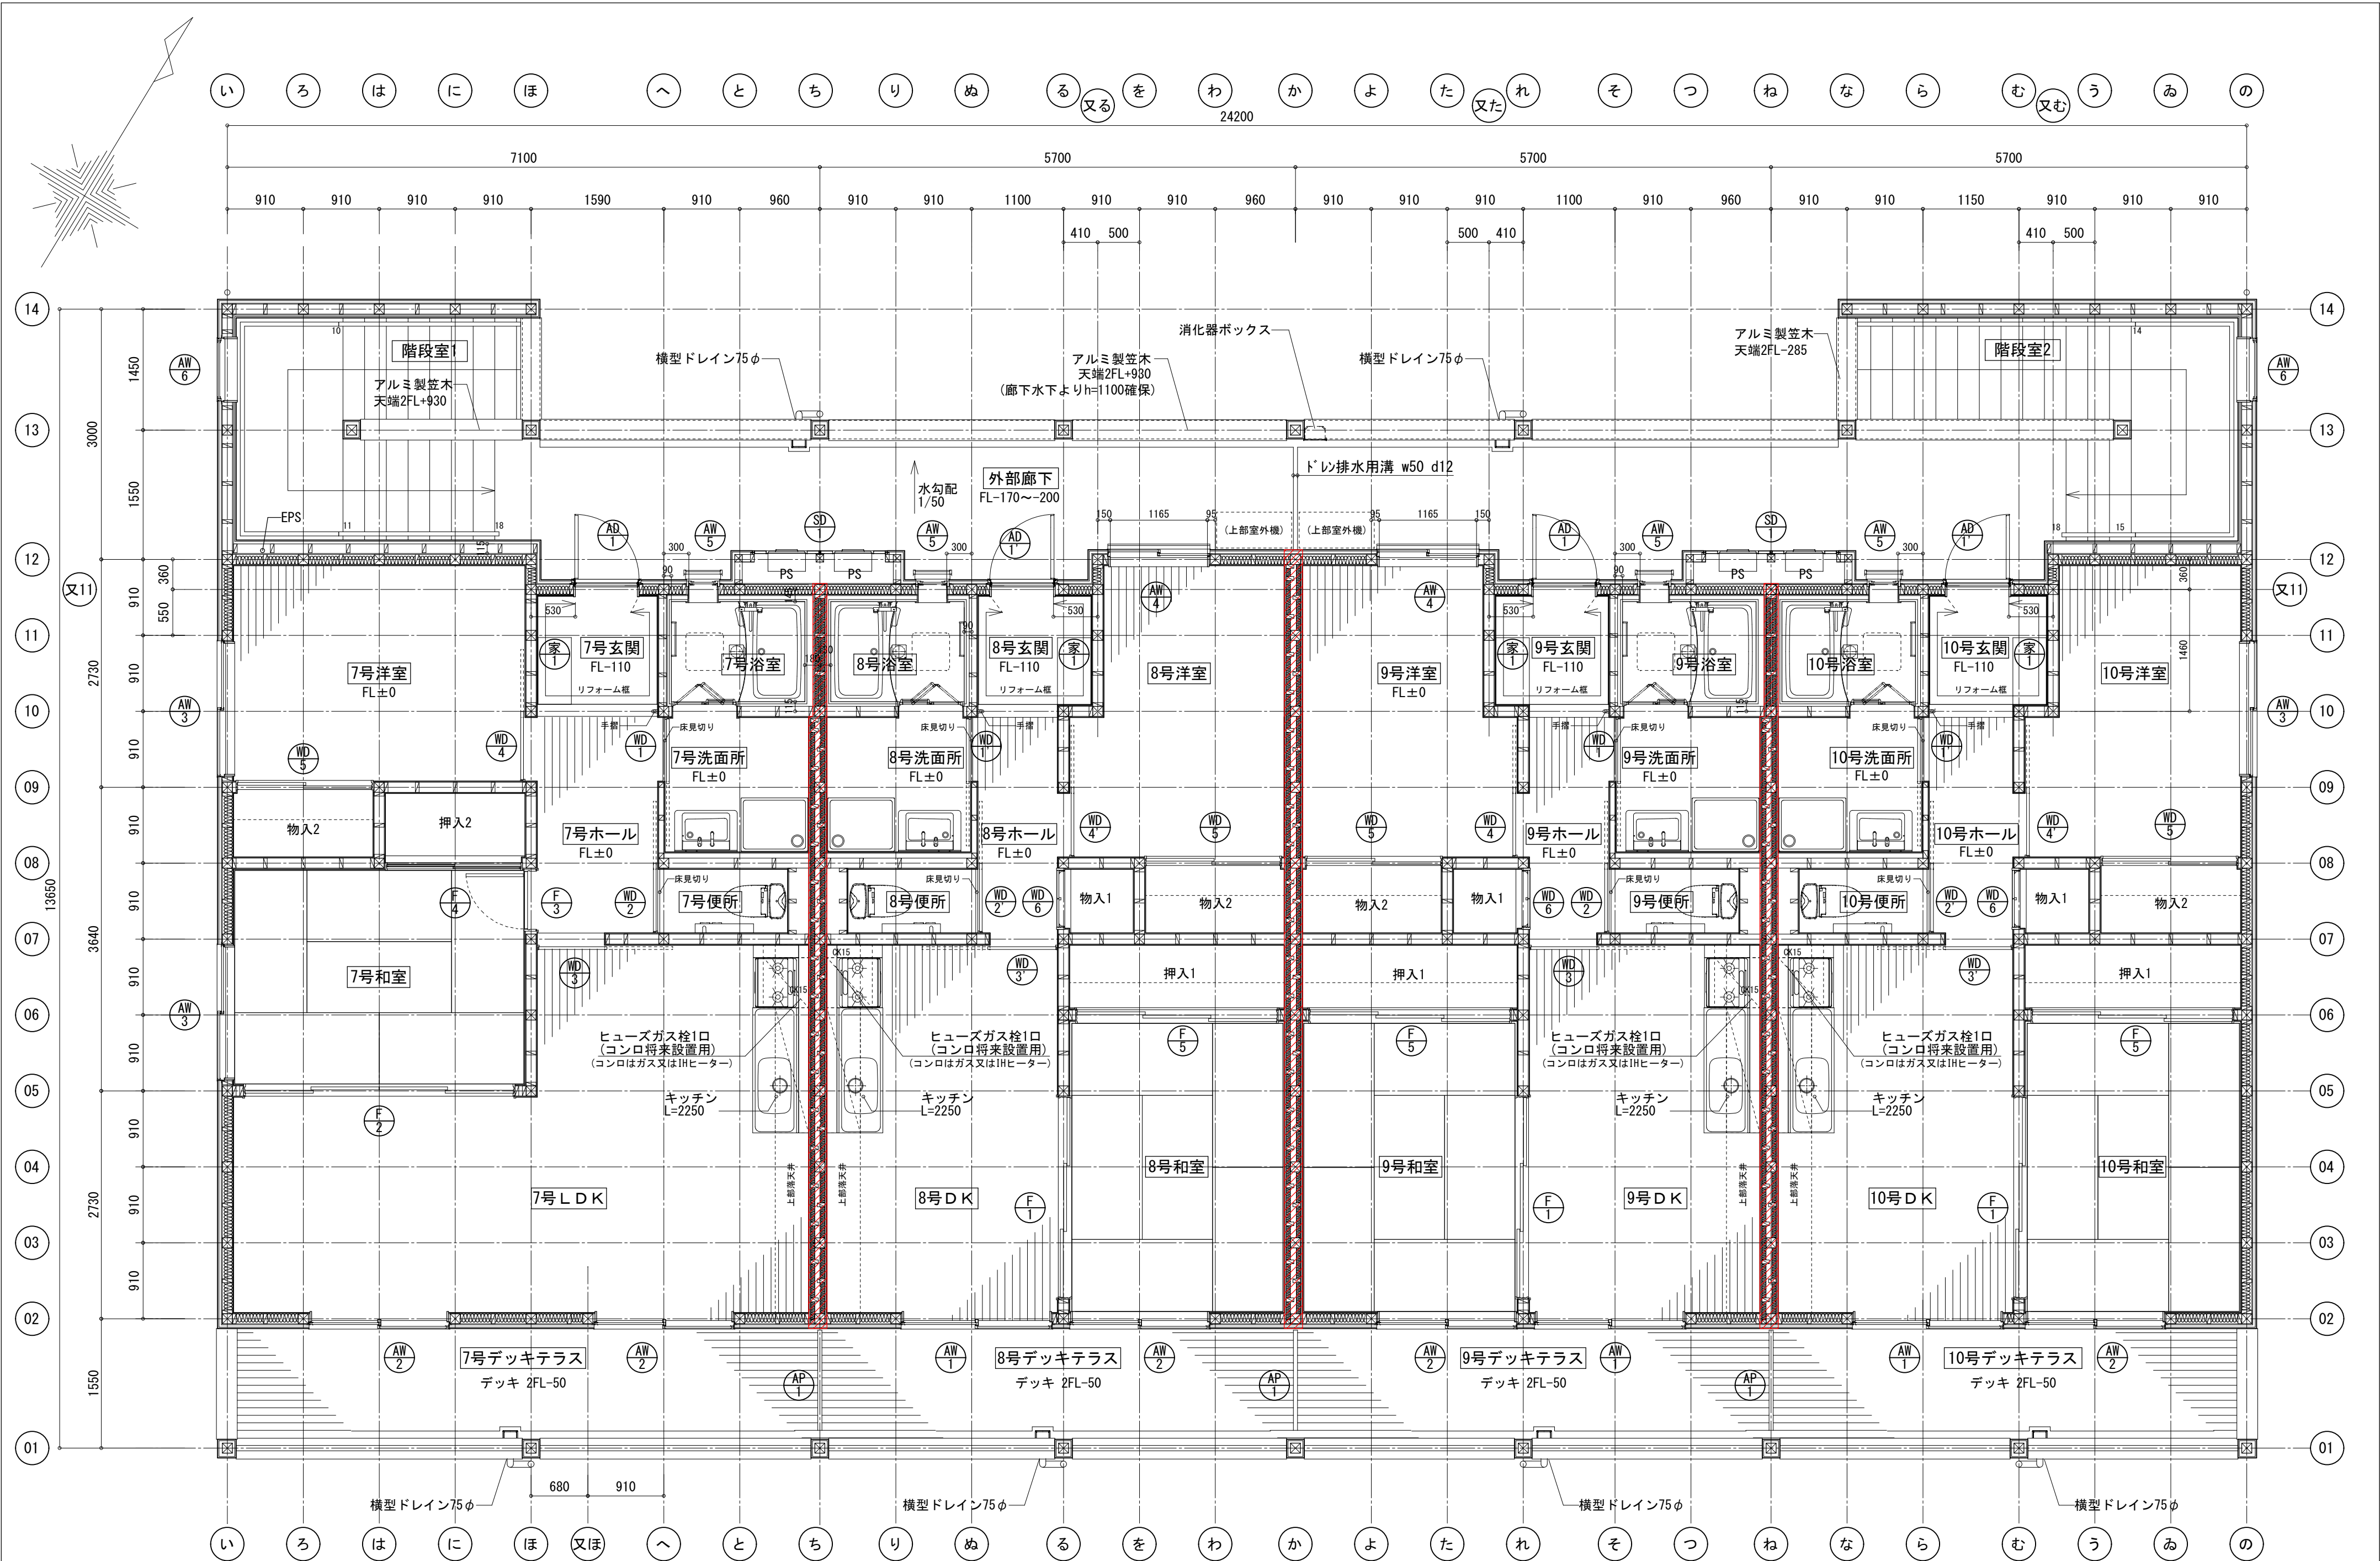

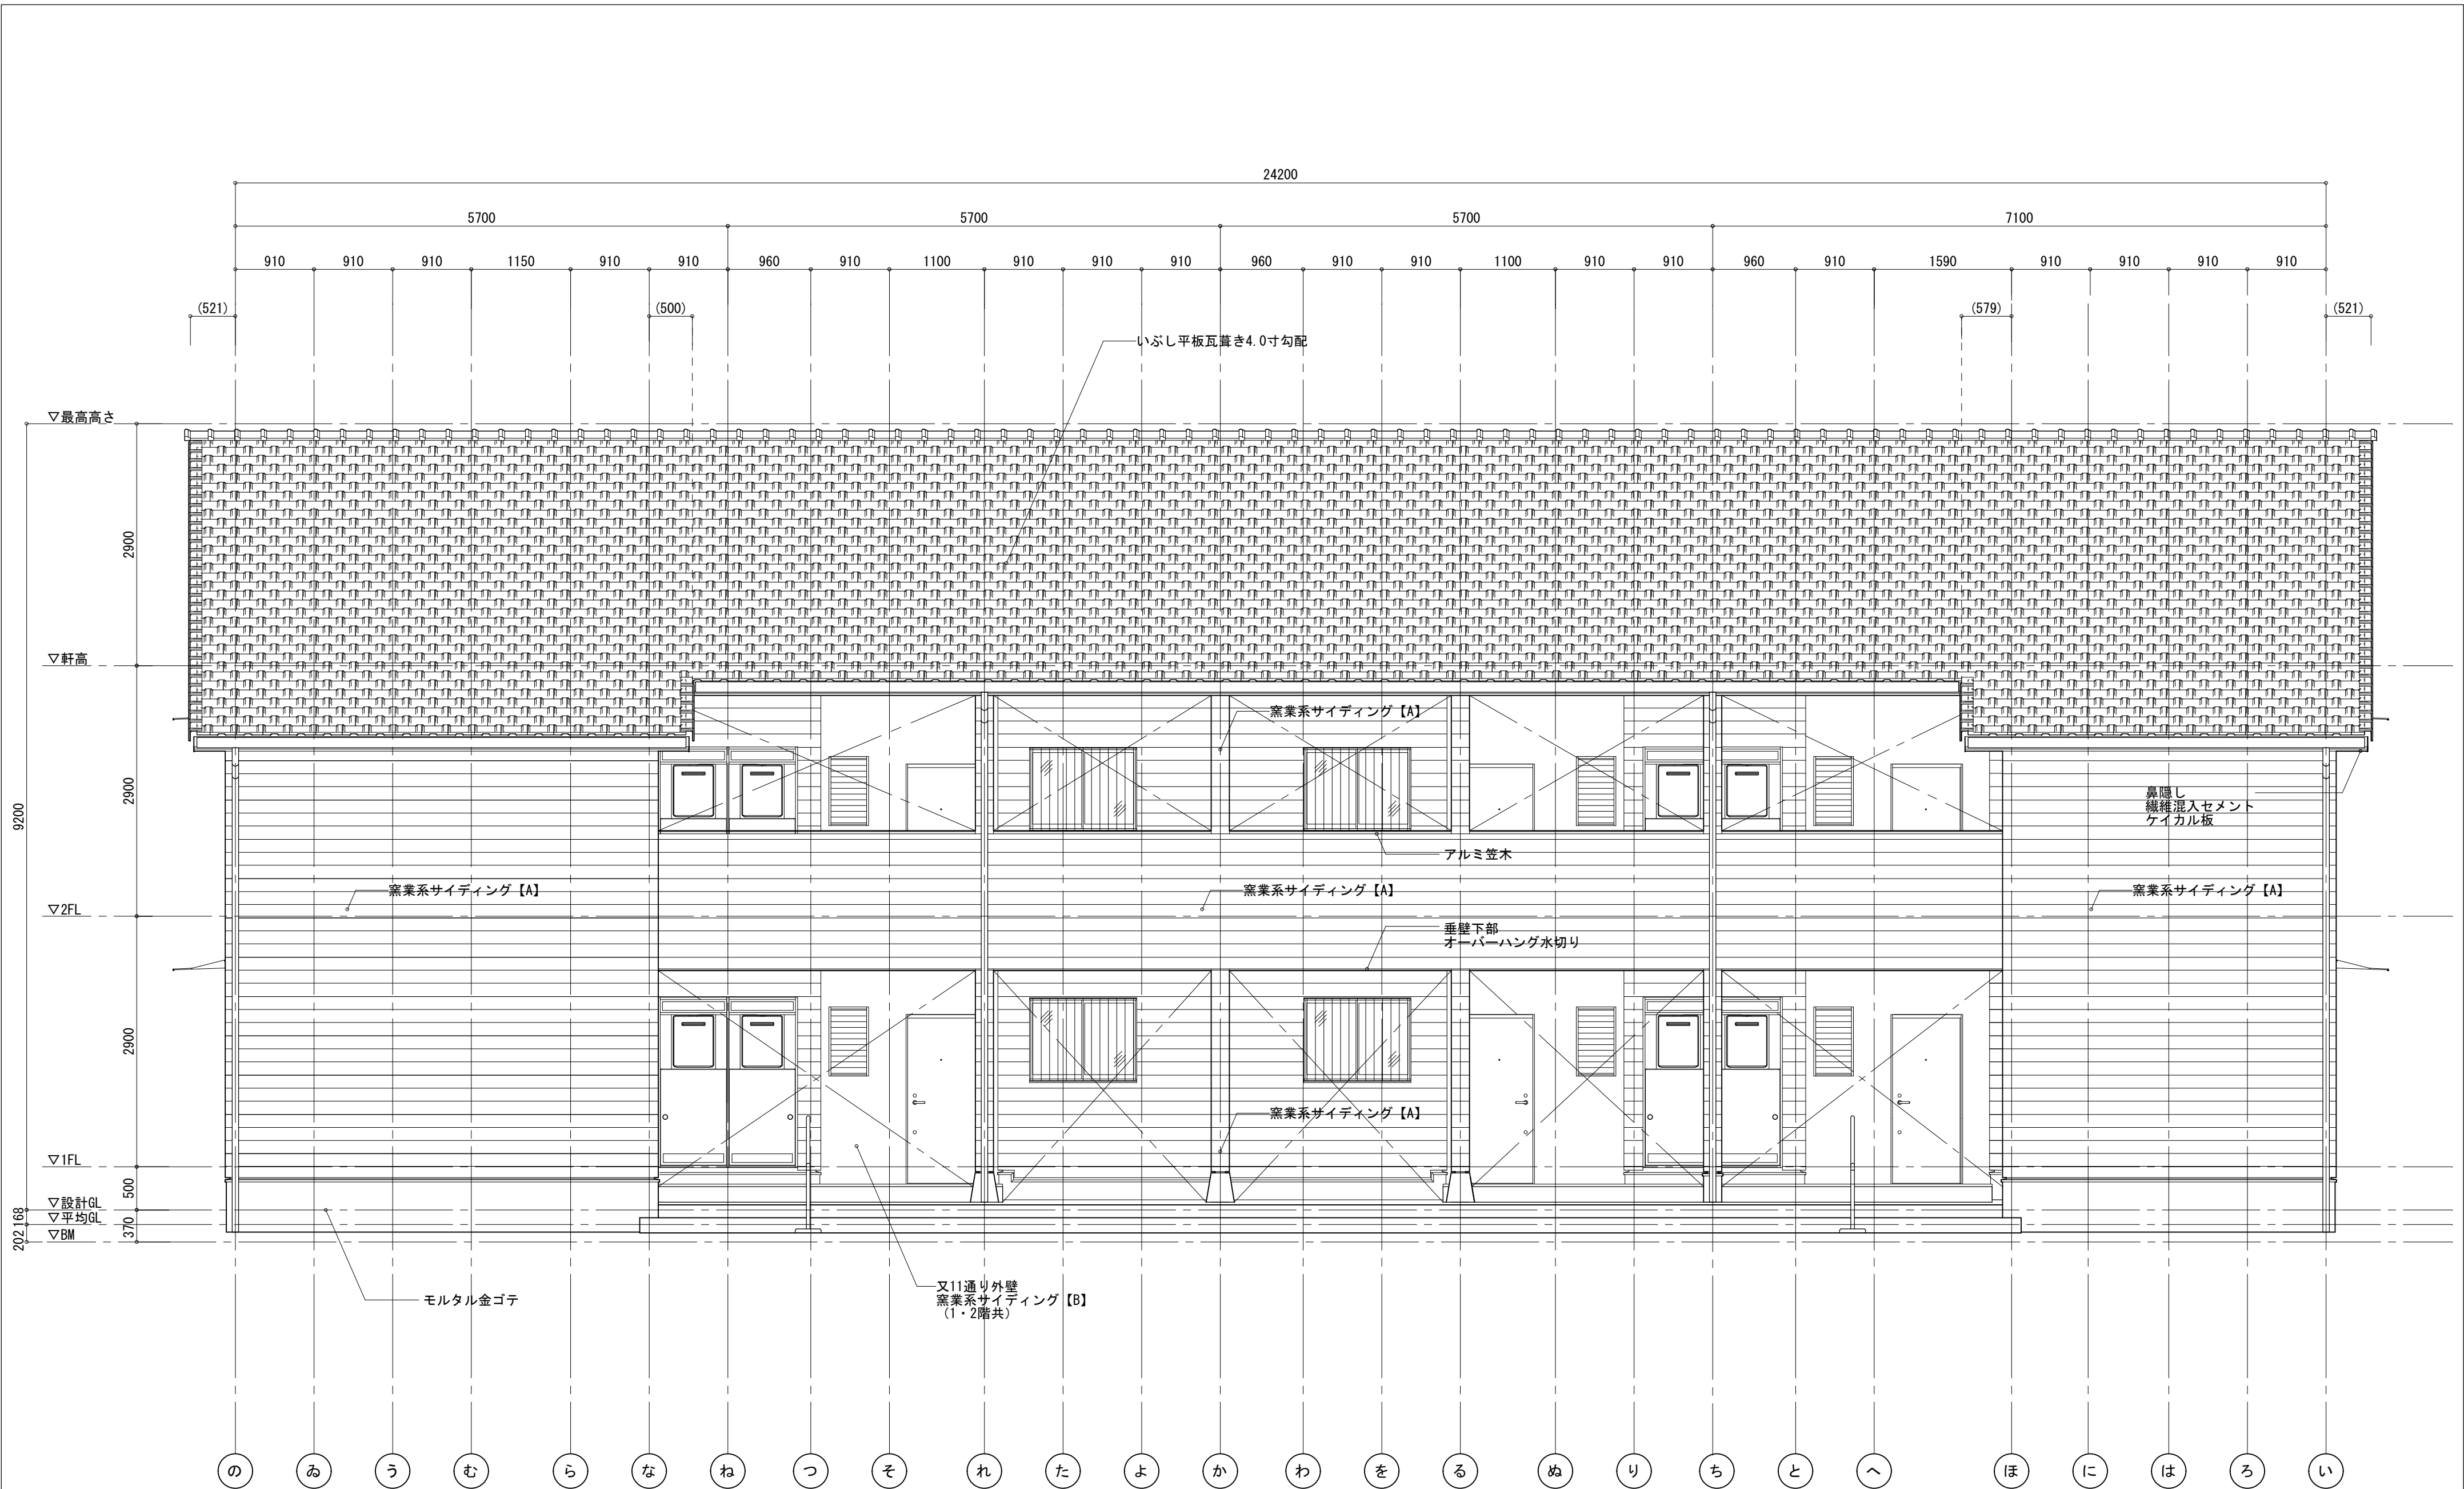

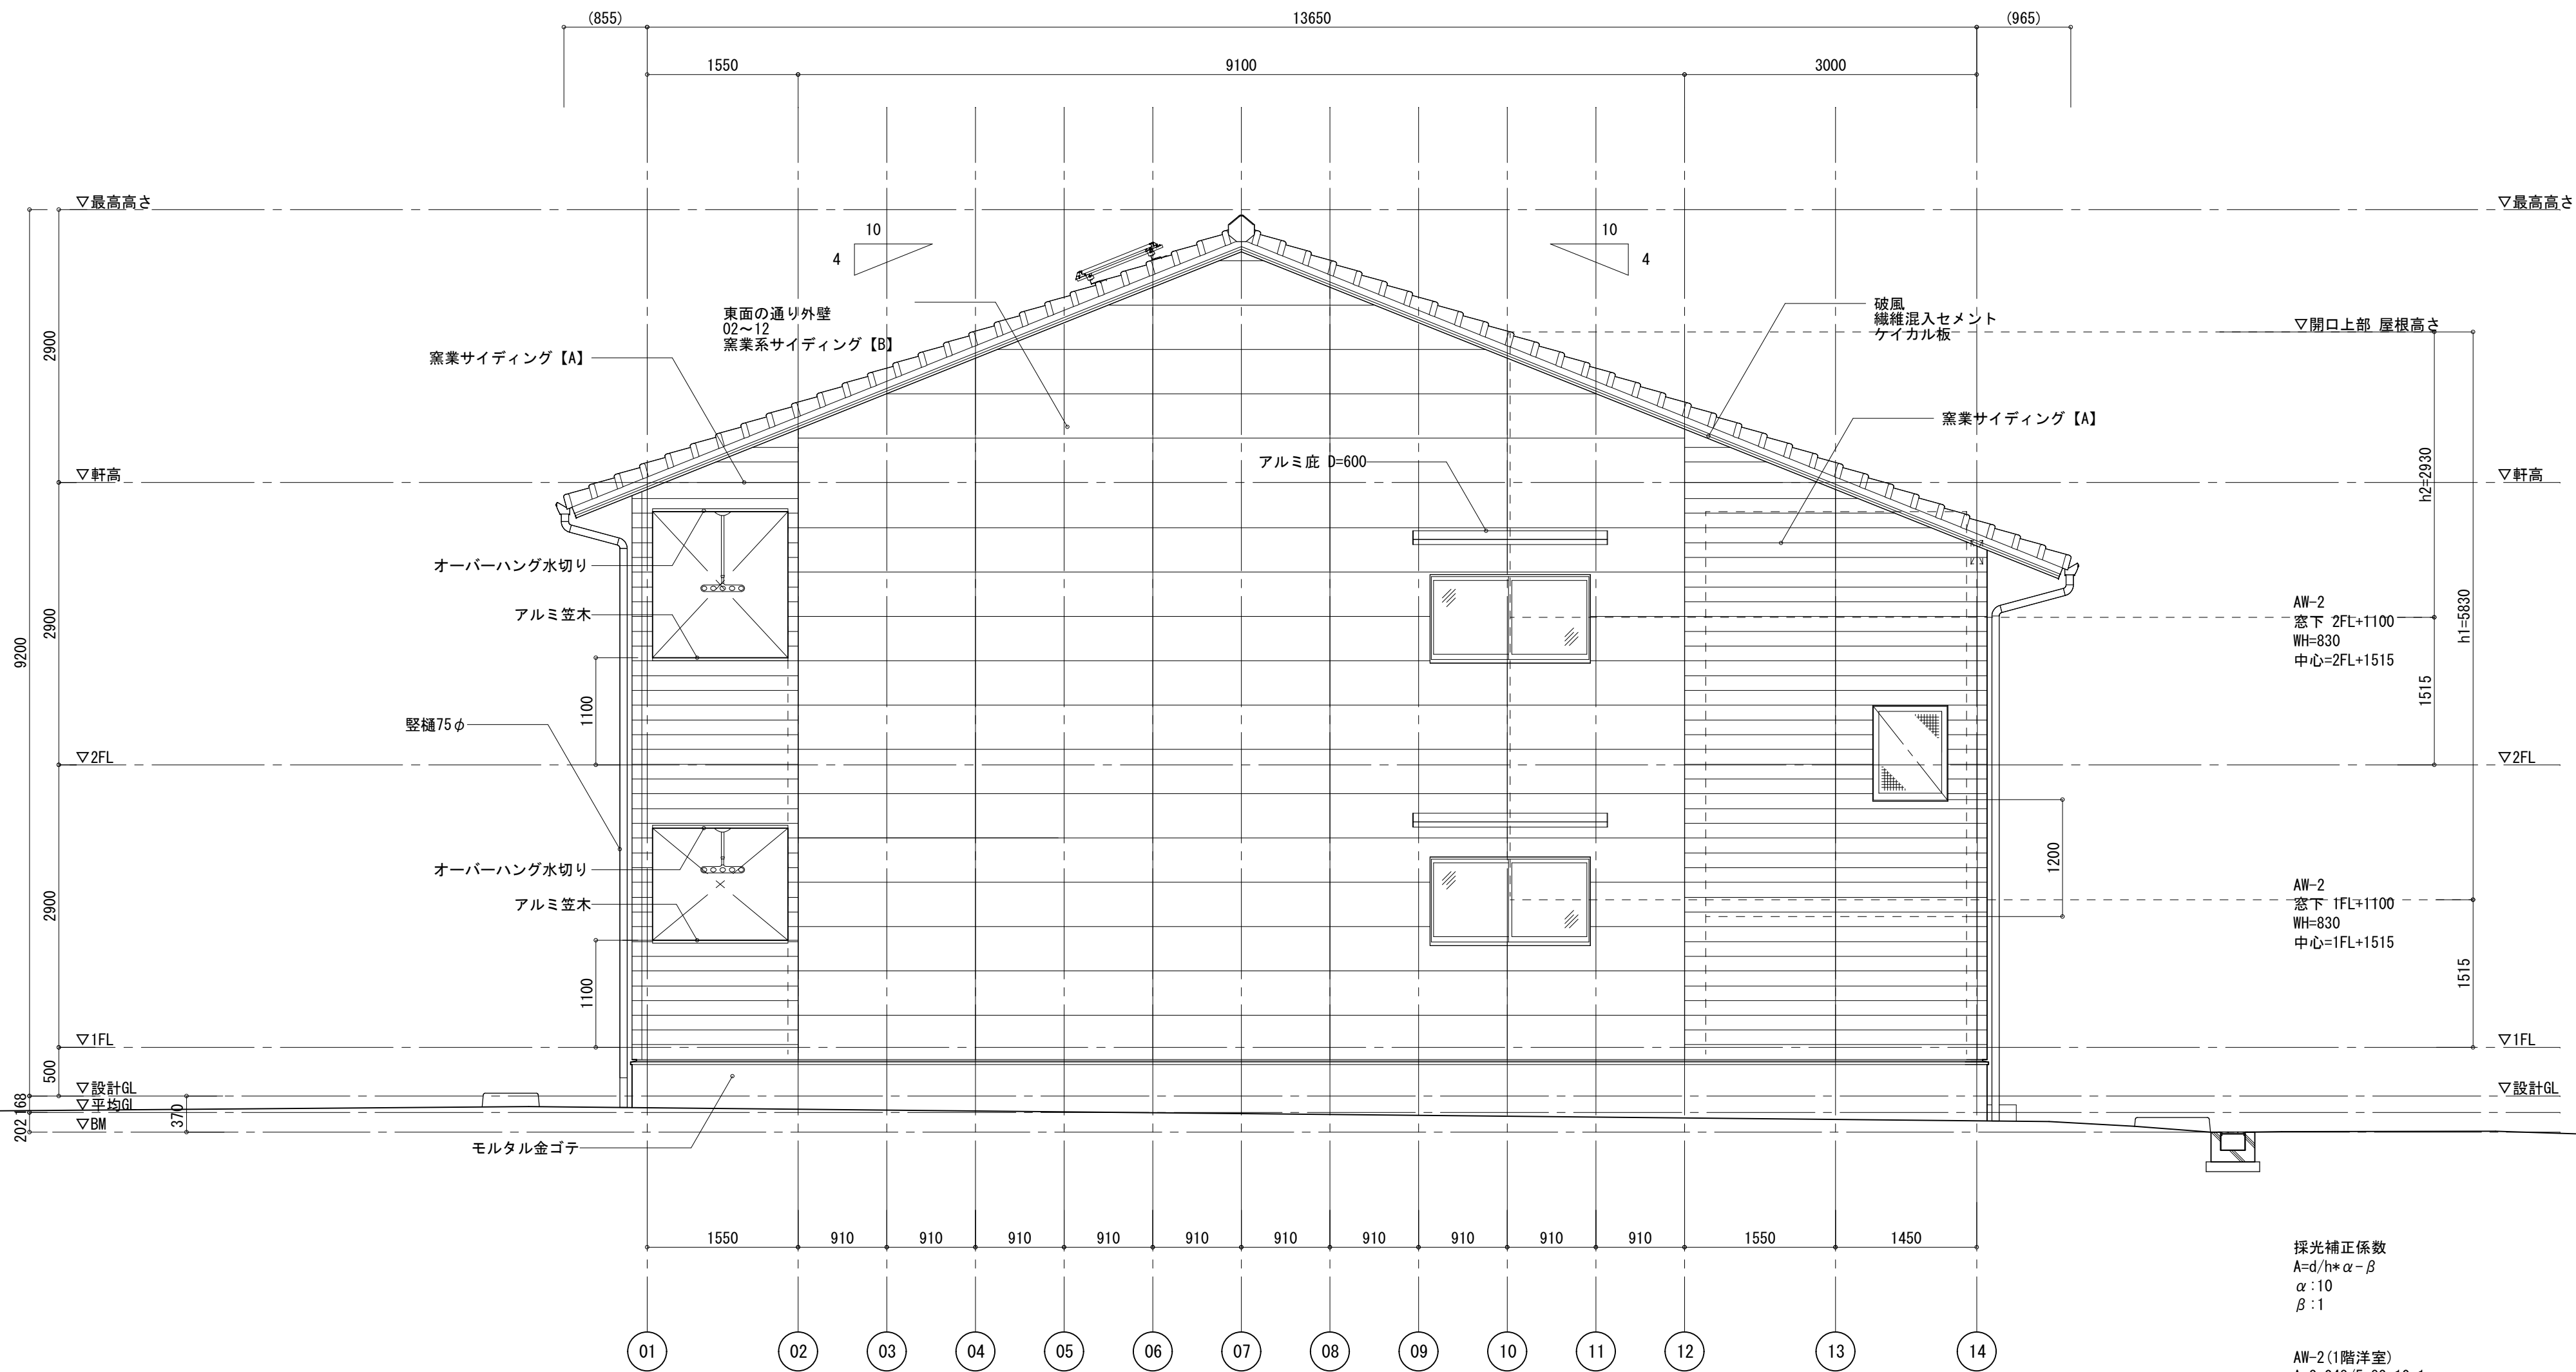


採光補正係数  
 $A=d/h \times \alpha - \beta$   
 $\alpha: 10$   
 $\beta: 1$


AW-2 (1階洋室)  
 $A=3.048/5.83 \times 10 - 1$   
 $=4.2281 \geq 3$   
 $\therefore$ 採光補正係数 A=3


AW-2 (2階洋室)  
 $A=3.048/2.930 \times 10 - 1$   
 $=9.4027 \geq 3$   
 $\therefore$ 採光補正係数 A=3

敷地境界までのd寸法は  
B棟 断面図-1 (東西) 参照のこと

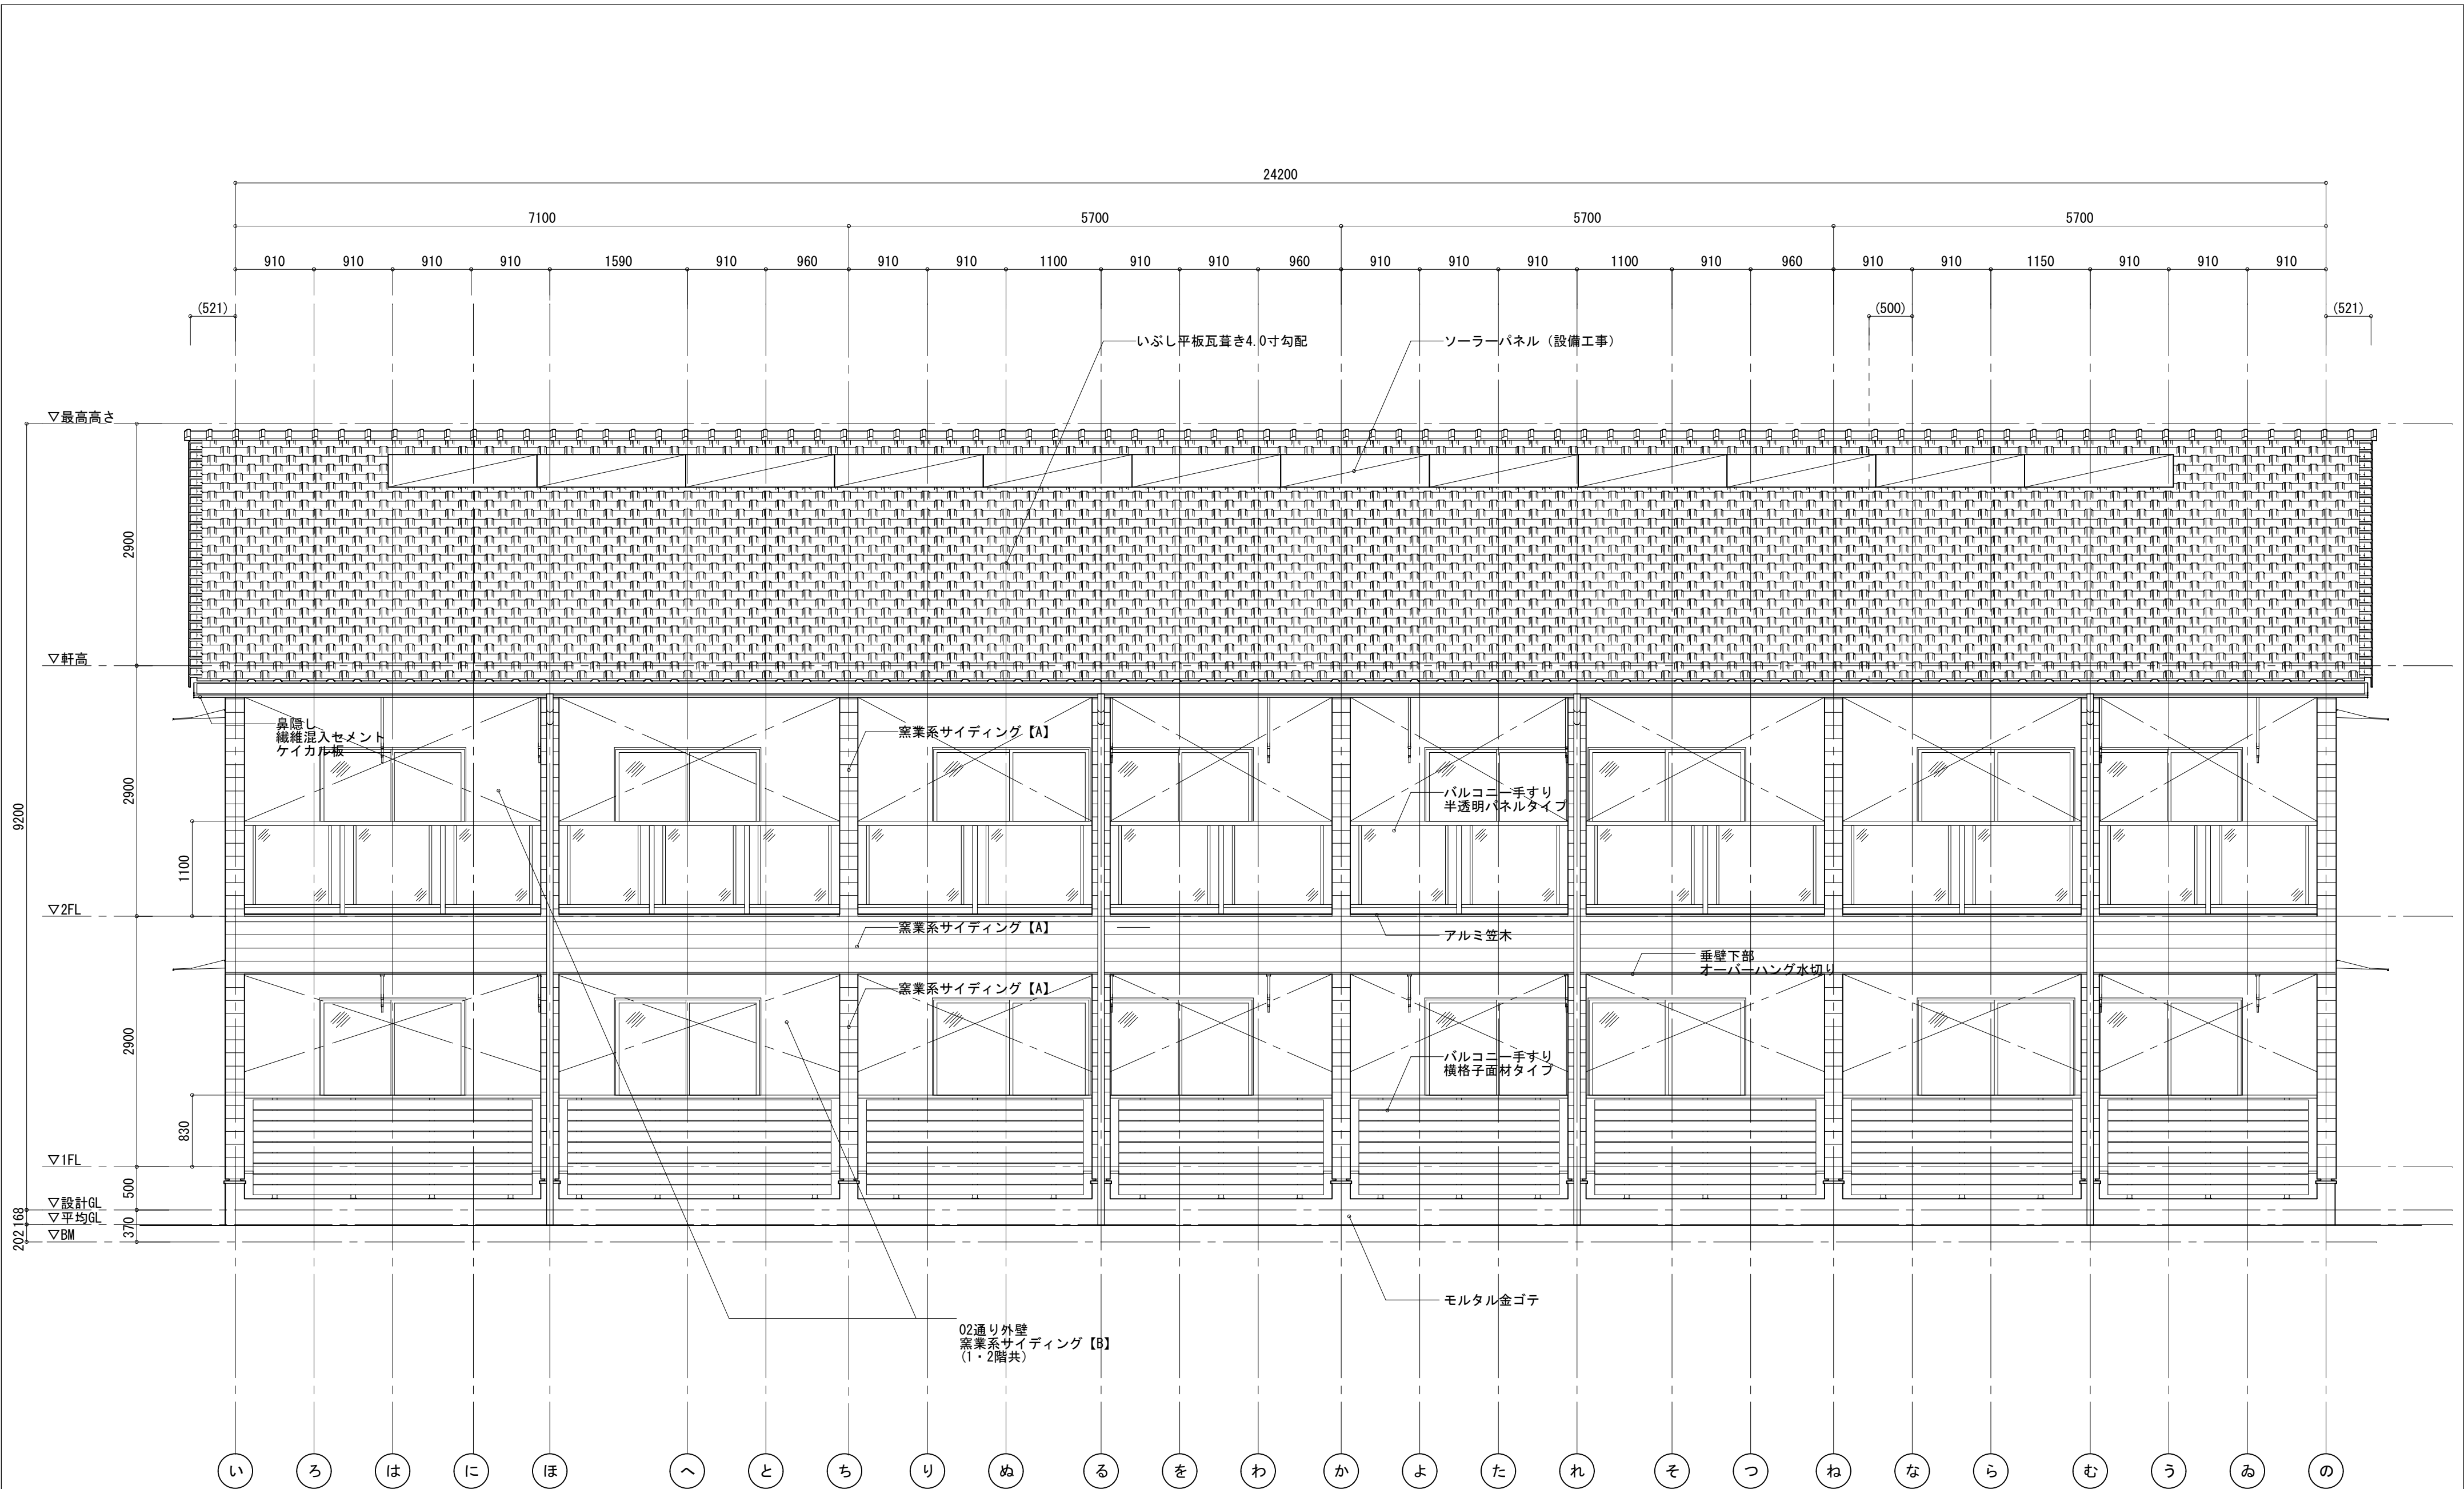




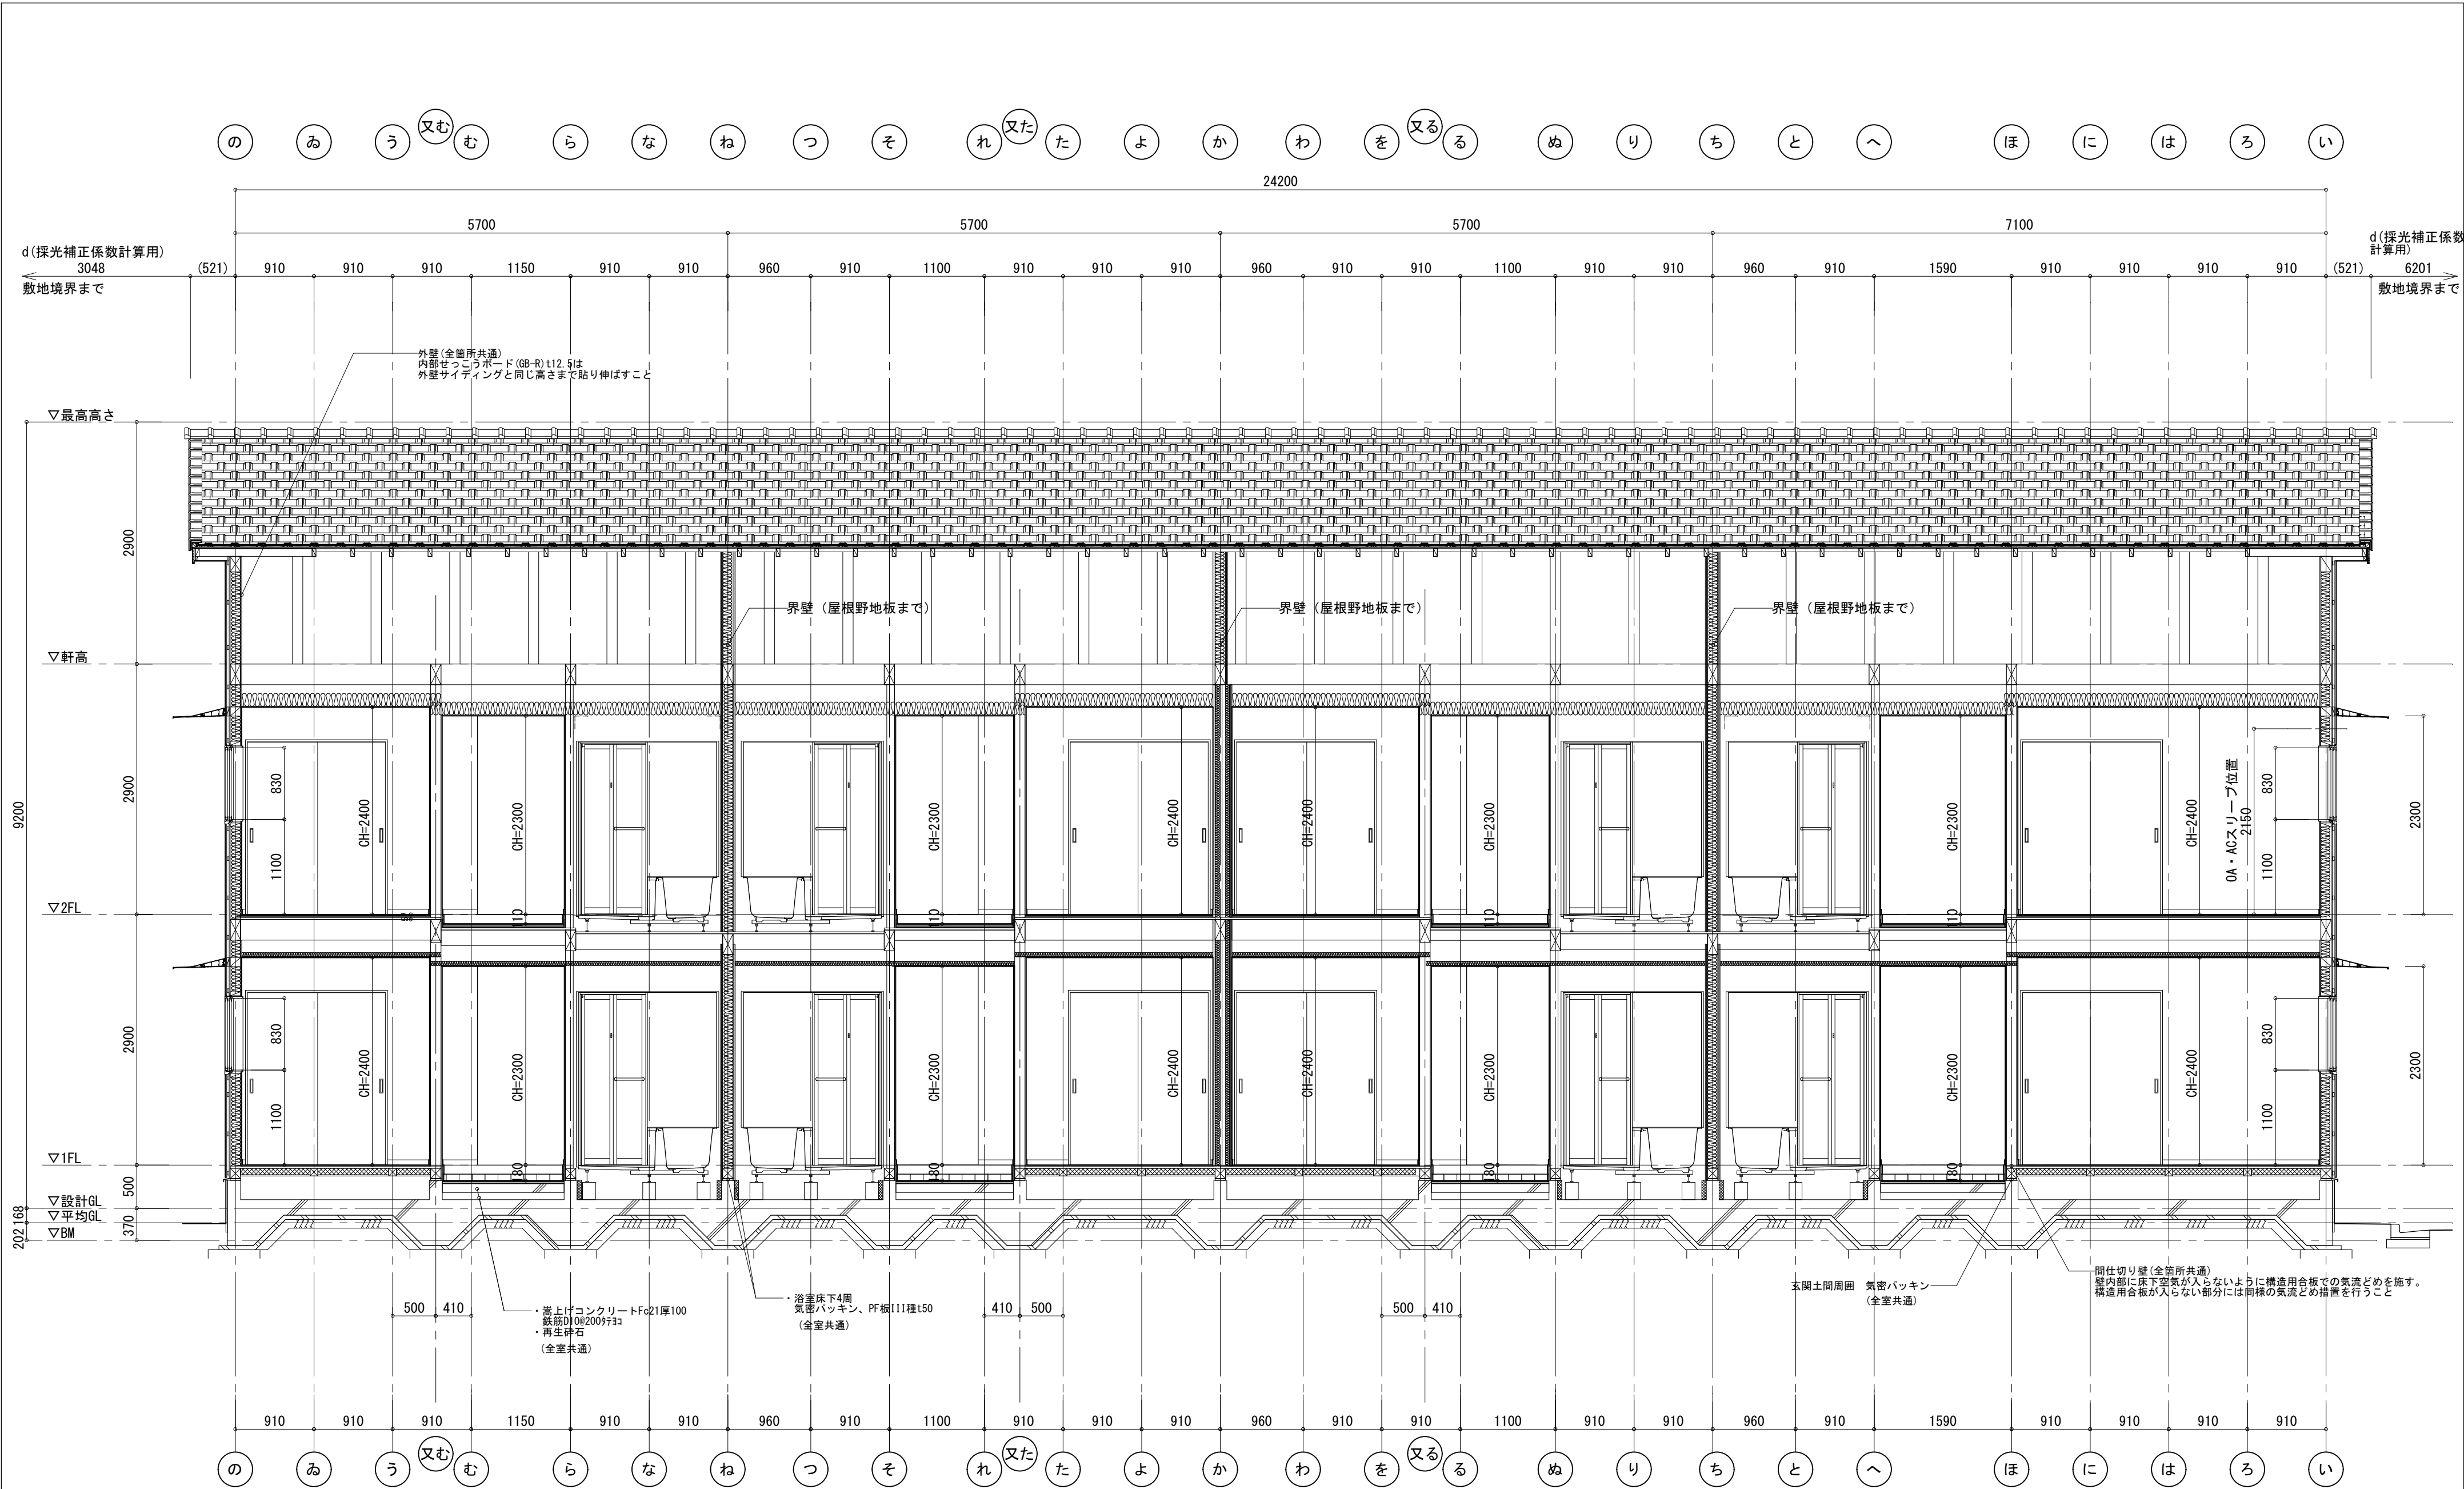

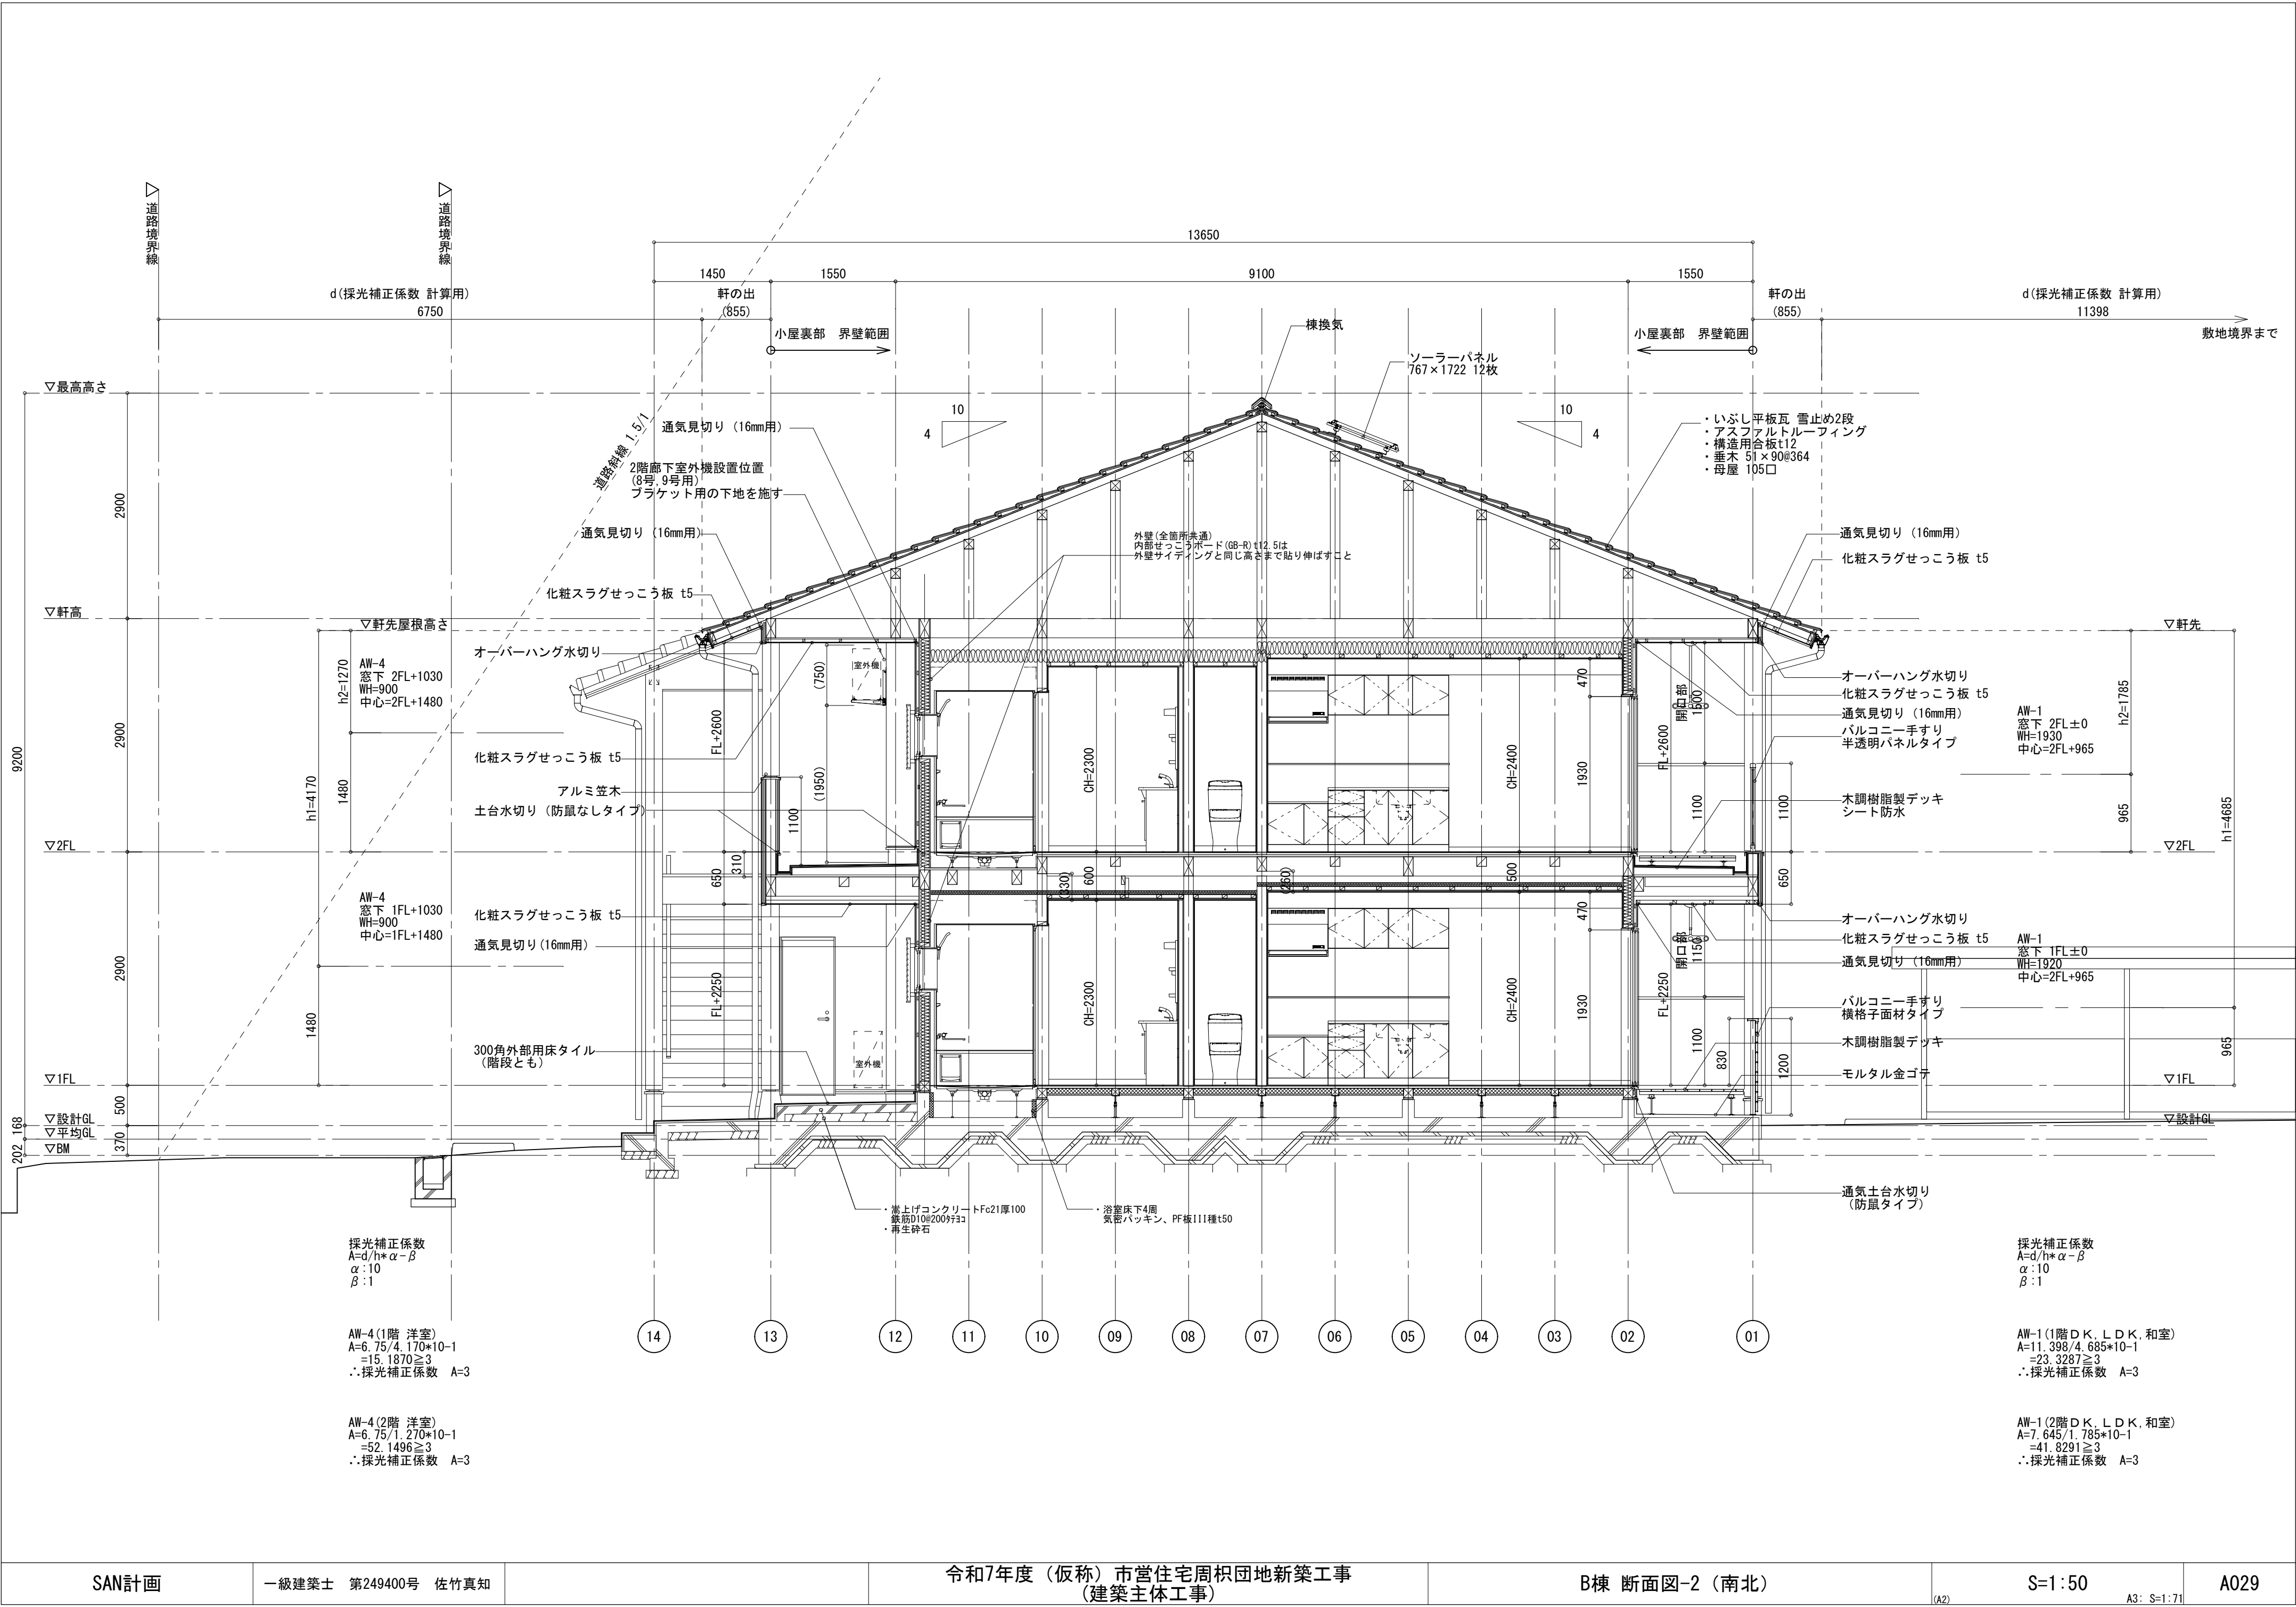


| 天井等 | 仕 上            | 下 地                | 断 熱 材              | 見切等 | 仕 様                   |
|-----|----------------|--------------------|--------------------|-----|-----------------------|
| 天井1 | ビニルクロス         | せっこうボード t12.5×2枚貼り | 高性能グラスウール 24K t50  | 廻縁  | 塩ビ製廻縁                 |
| 天井2 | ビニルクロス         | —                  | 高性能グラスウール 16K t155 | 見切  | 通気見切（サイディングt16mm用）    |
| 天井3 | 化粧せっこうボード t9.5 | せっこうボード t12.5×2枚貼り | 高性能グラスウール 24K t50  | 水切  | オーバーハング水切             |
| 天井4 | 化粧せっこうボード t9.5 | —                  | 高性能グラスウール 16K t155 | 鼻隠  | 繊維混入セメントケイカル押出成形板 t17 |
| 天井5 | 化粧せっこうボード t9.5 | —                  | —                  |     |                       |
| 軒天  | 化粧スラグせっこう板 t5  | —                  | —                  |     |                       |

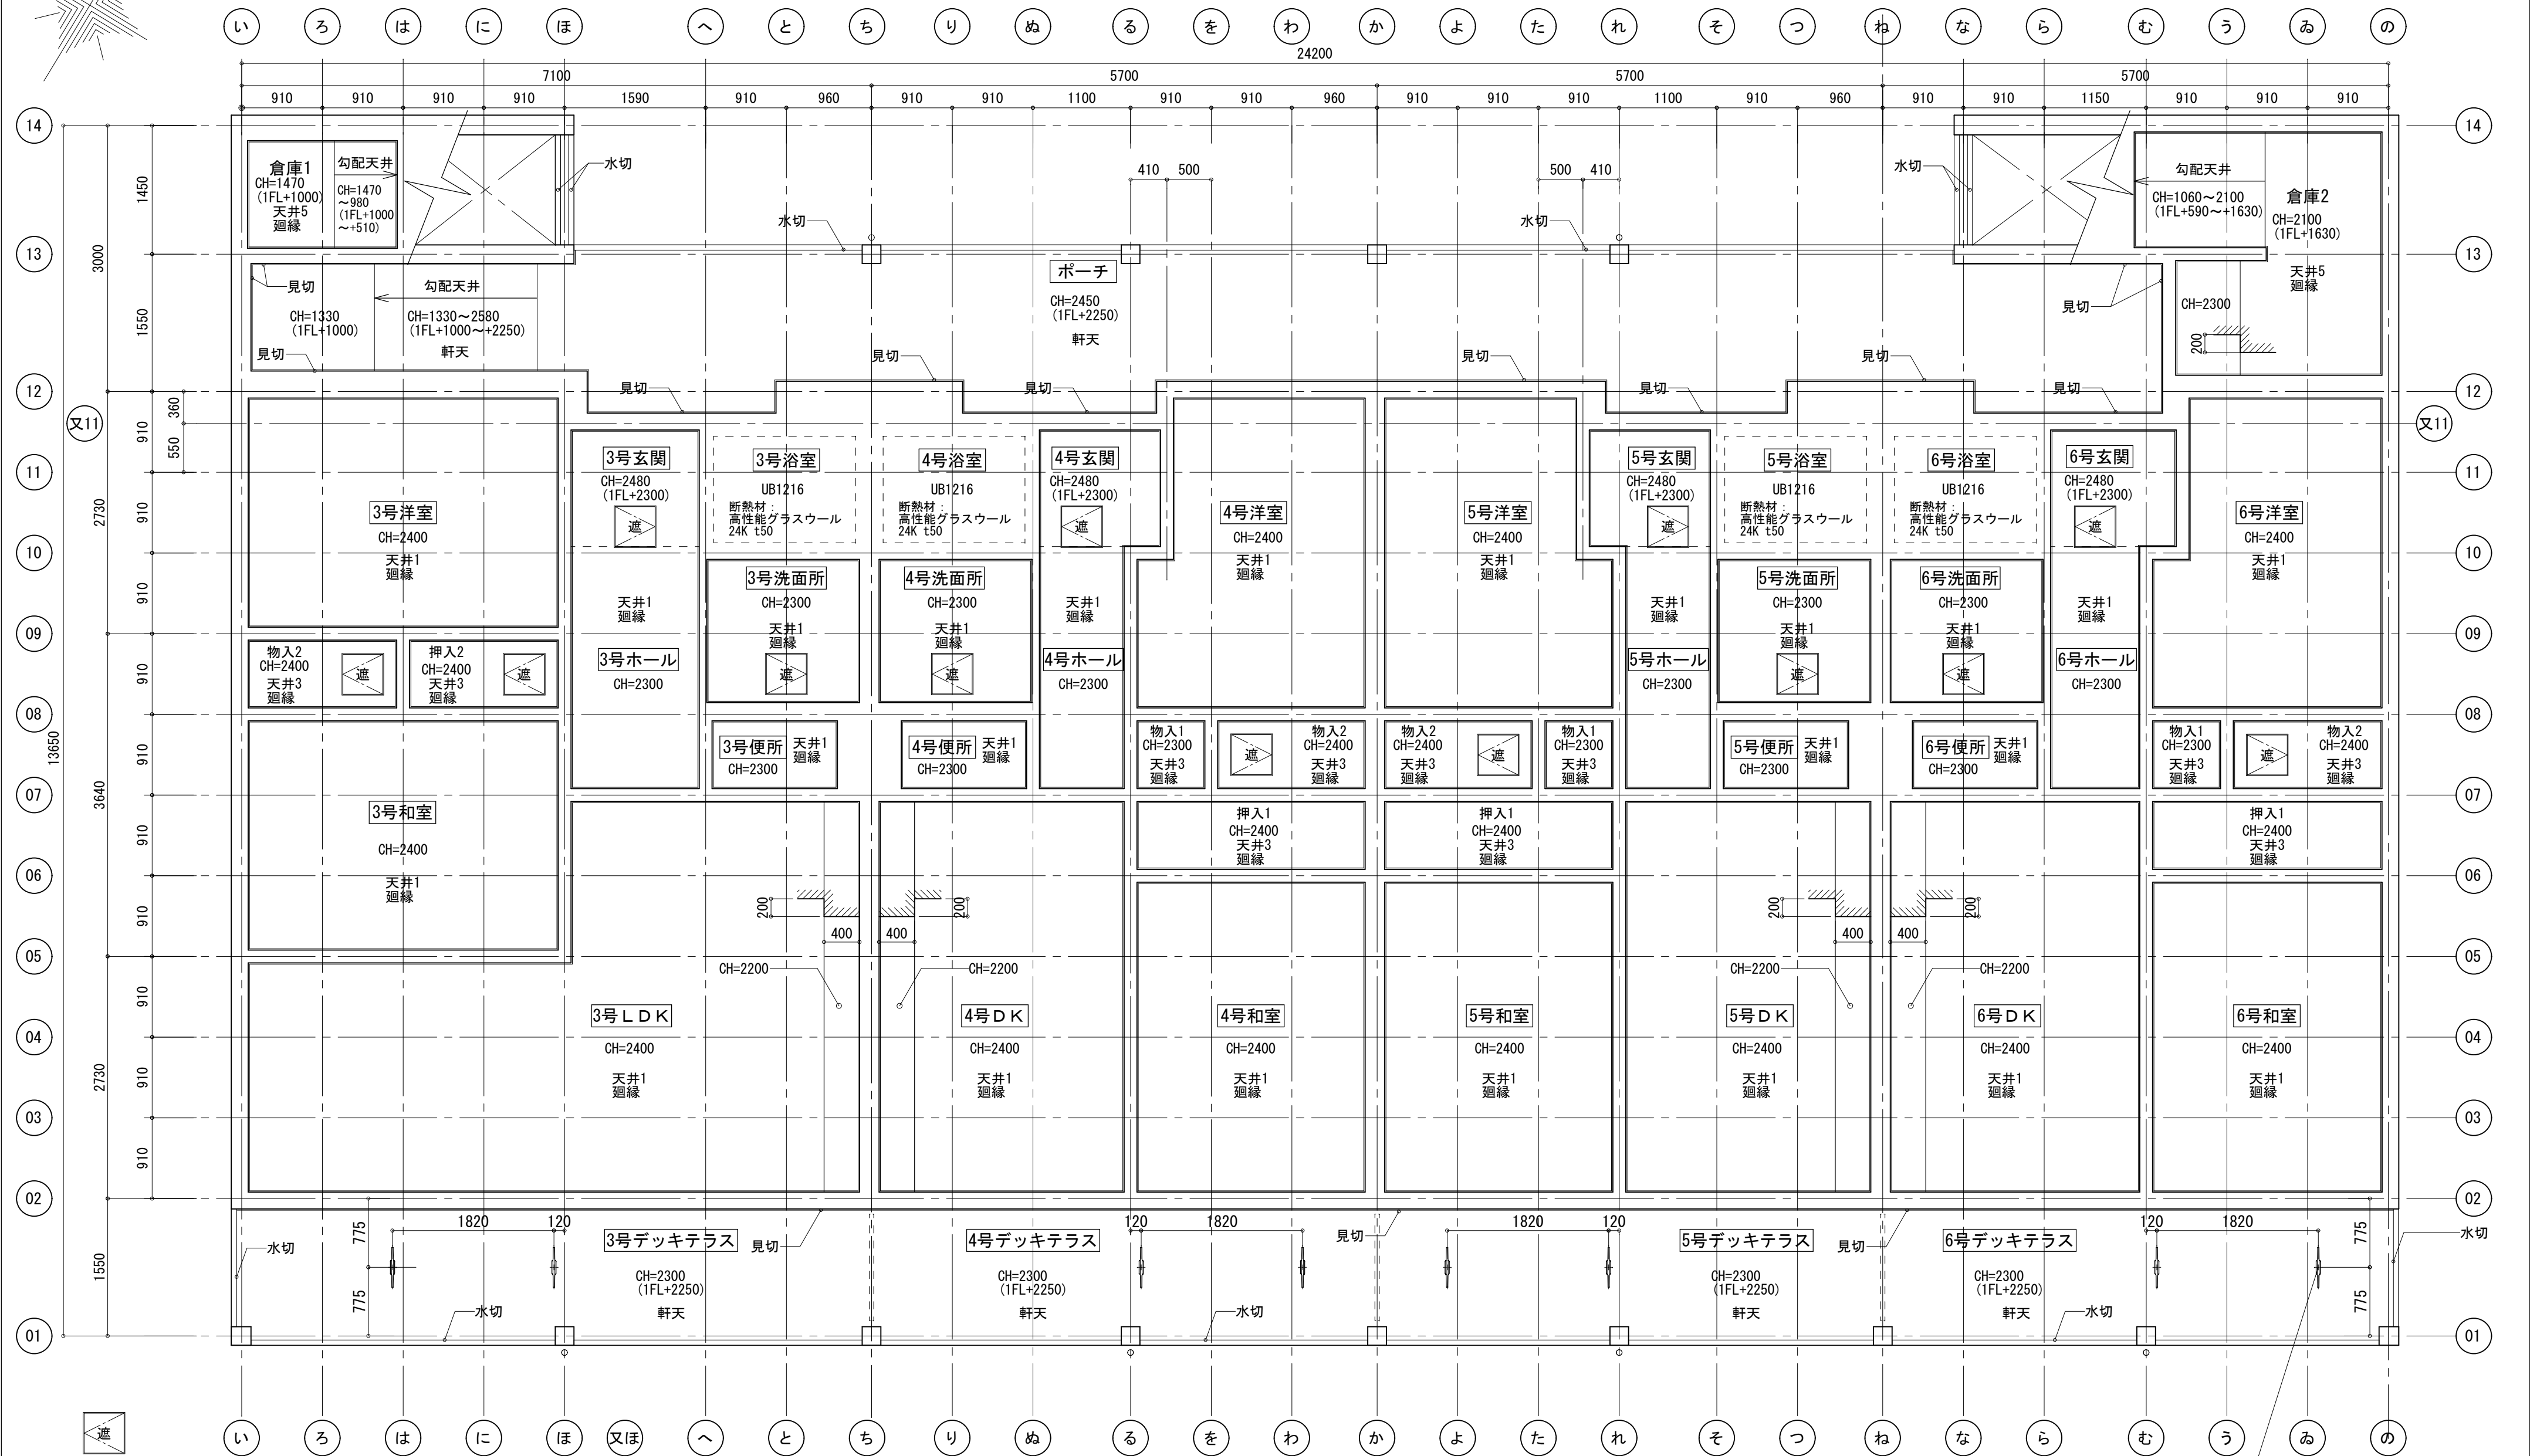

天井点検口450口  
（遮音タイプ）を示す

軒天用物干し金物  
下地補強材60×45 吊木に固定


| 天井等 | 仕 上            | 下 地                | 断 熱 材              | 見切等 | 仕 様                   |
|-----|----------------|--------------------|--------------------|-----|-----------------------|
| 天井1 | ビニルクロス         | せつこうボード t12.5×2枚貼り | 高性能グラスウール 24K t50  | 廻縁  | 塩ビ製廻縁                 |
| 天井2 | ビニルクロス         | —                  | 高性能グラスウール 16K t155 | 見切  | 通気見切（サイディングt16mm用）    |
| 天井3 | 化粧せつこうボード t9.5 | せつこうボード t12.5×2枚貼り | 高性能グラスウール 24K t50  | 水切  | オーバーハング水切             |
| 天井4 | 化粧せつこうボード t9.5 | —                  | 高性能グラスウール 16K t155 | 鼻隠  | 繊維混入セメントケイカル押出成形板 t17 |
| 天井5 | 化粧せつこうボード t9.5 | —                  | —                  |     |                       |
| 軒天  | 化粧スラグせつこう板 t5  | —                  | —                  |     |                       |



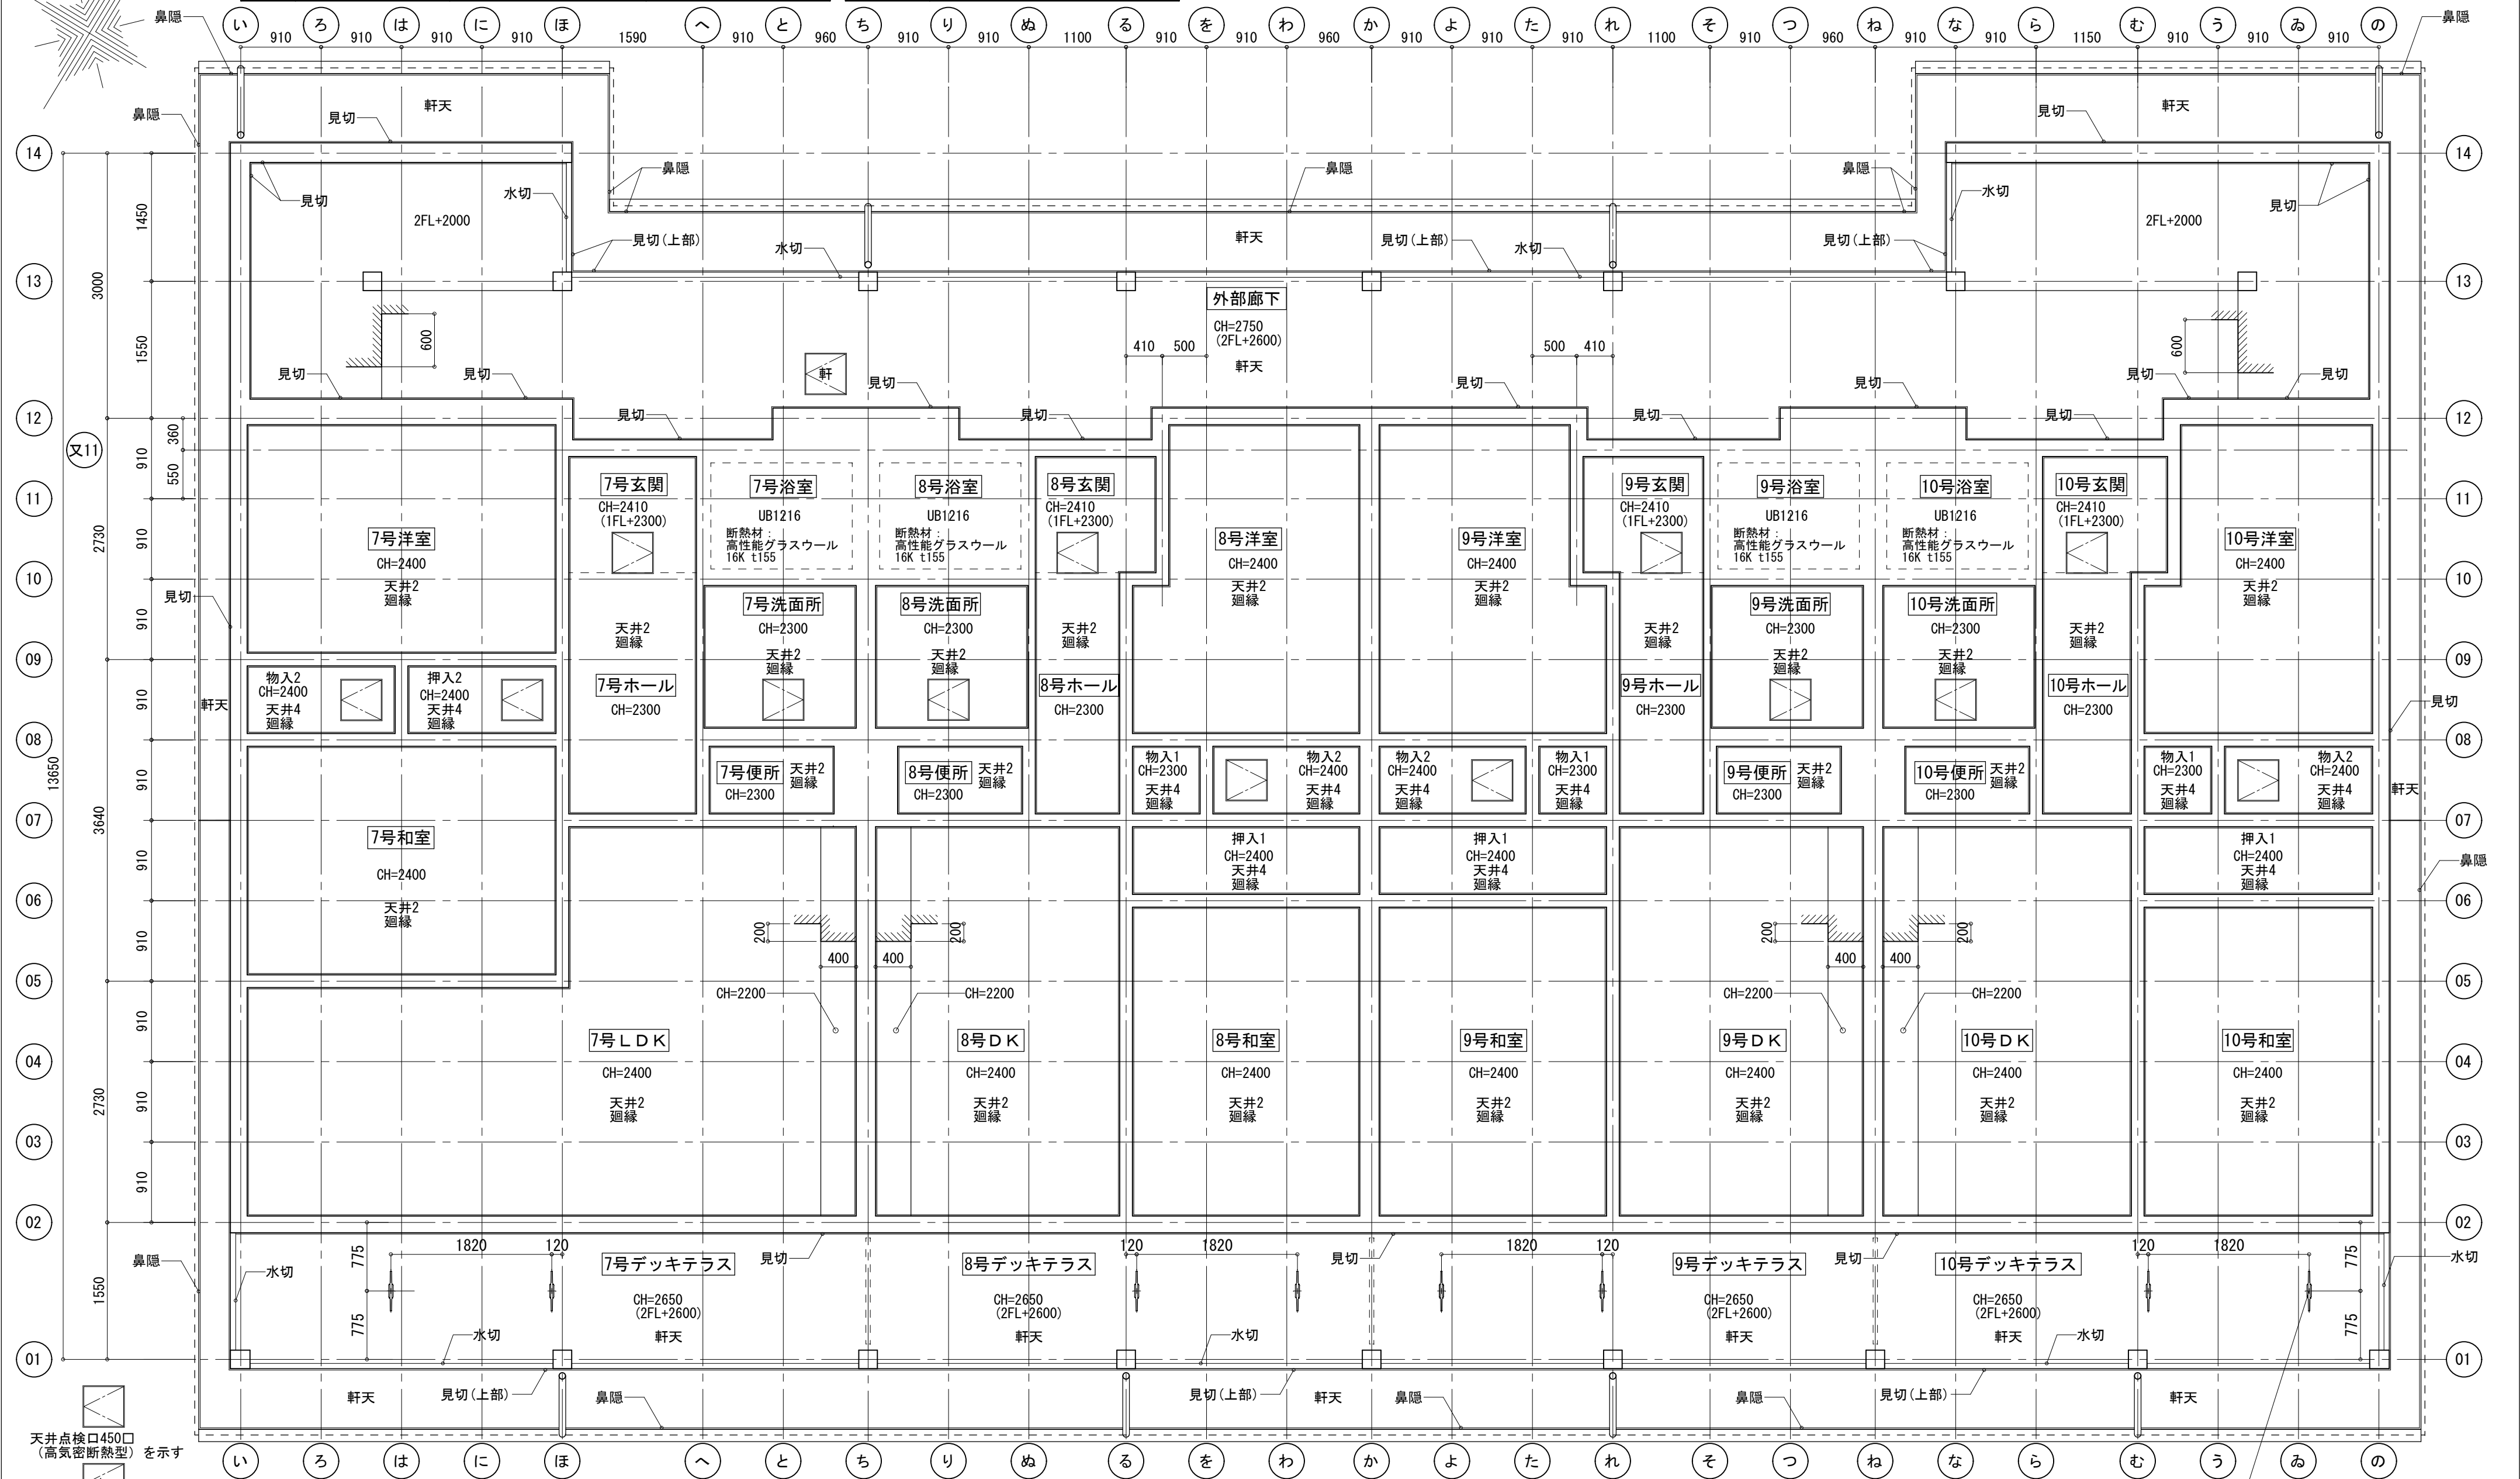


天井点検口450口（高気密断熱型）を示す


天井点検口450口（軒天用）を示す


軒天用物干し金物  
下地補強材60×45 吊木に固定

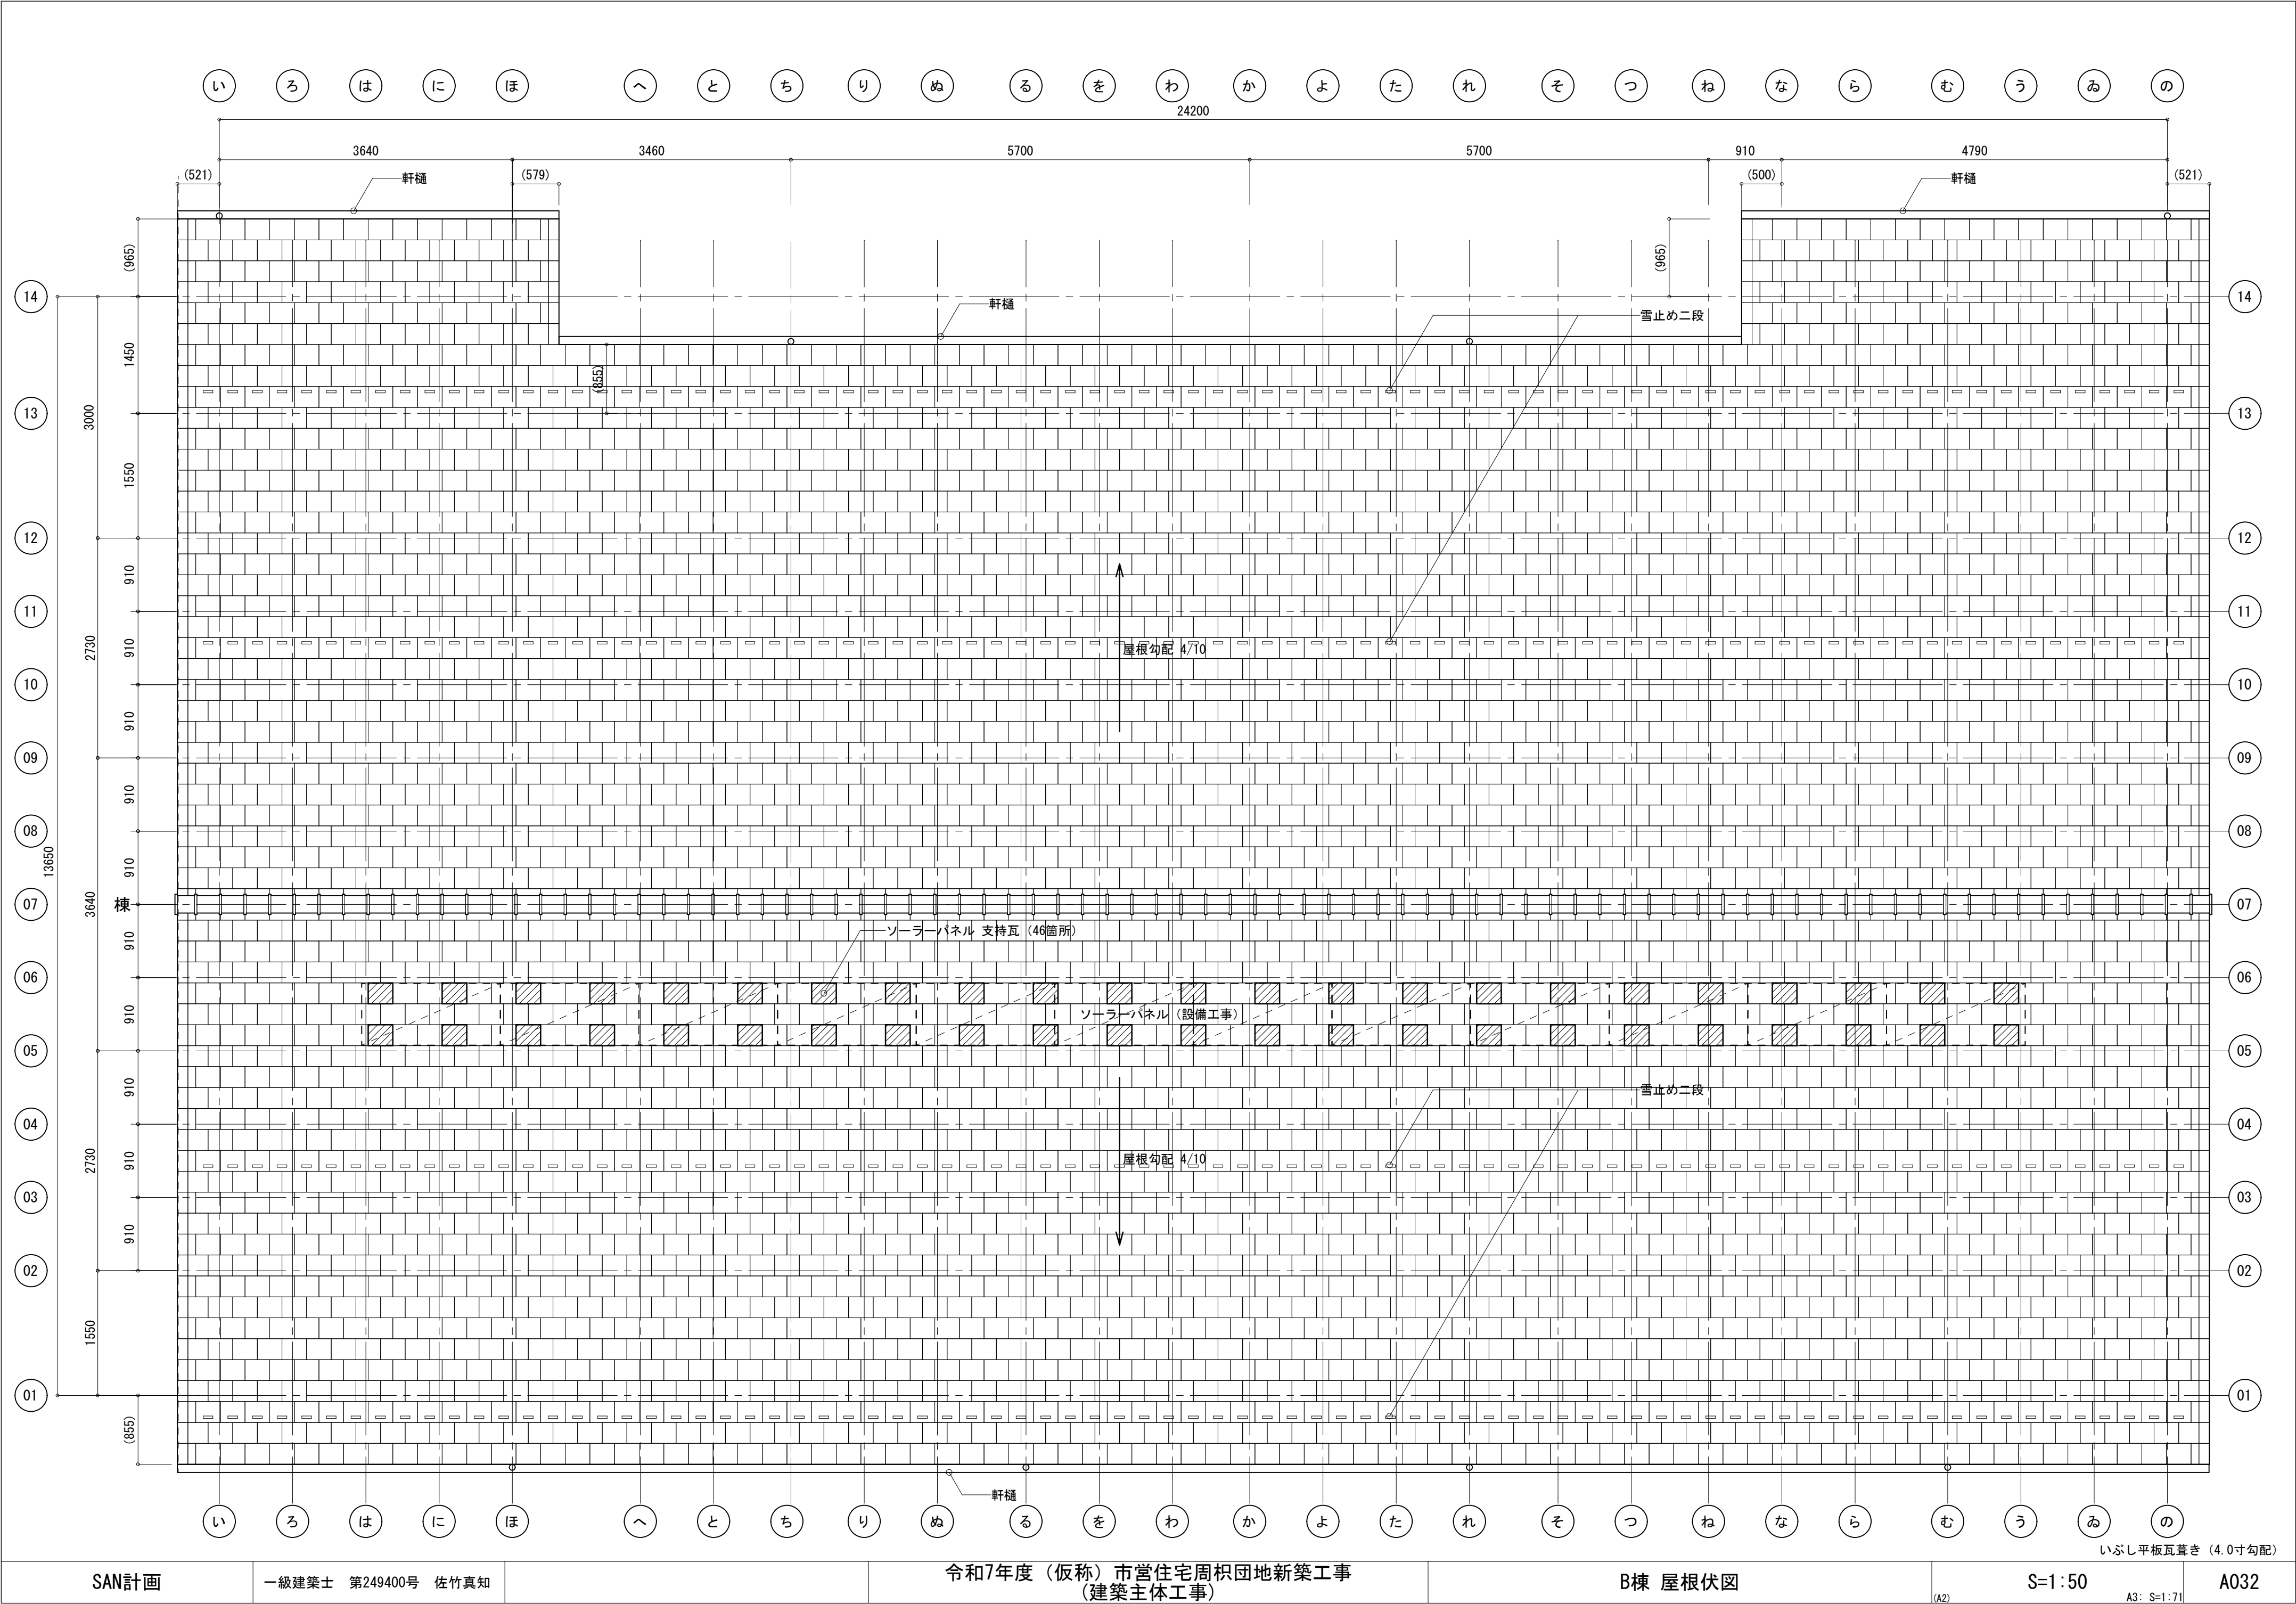

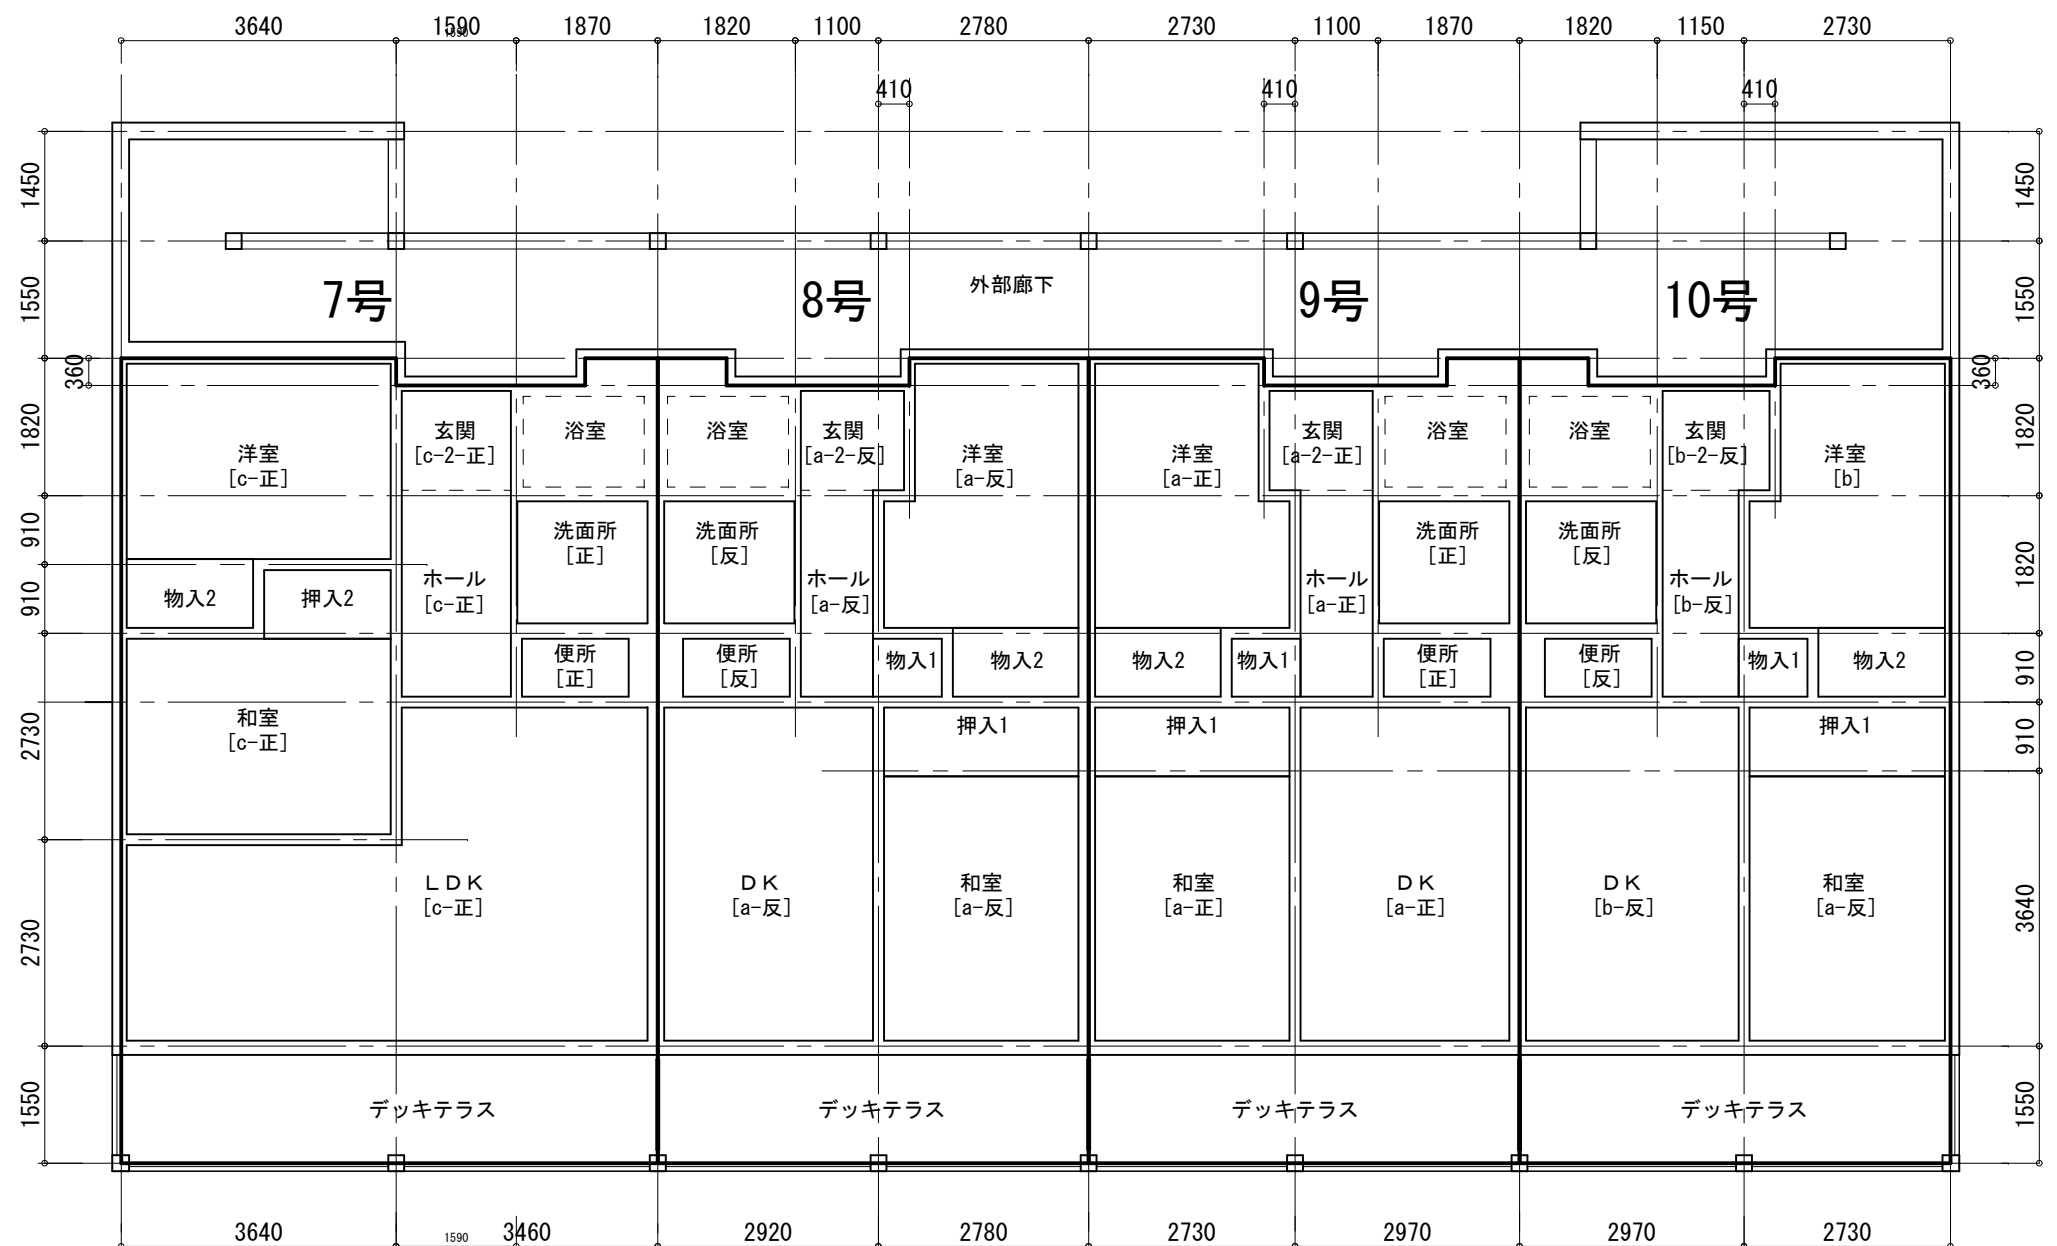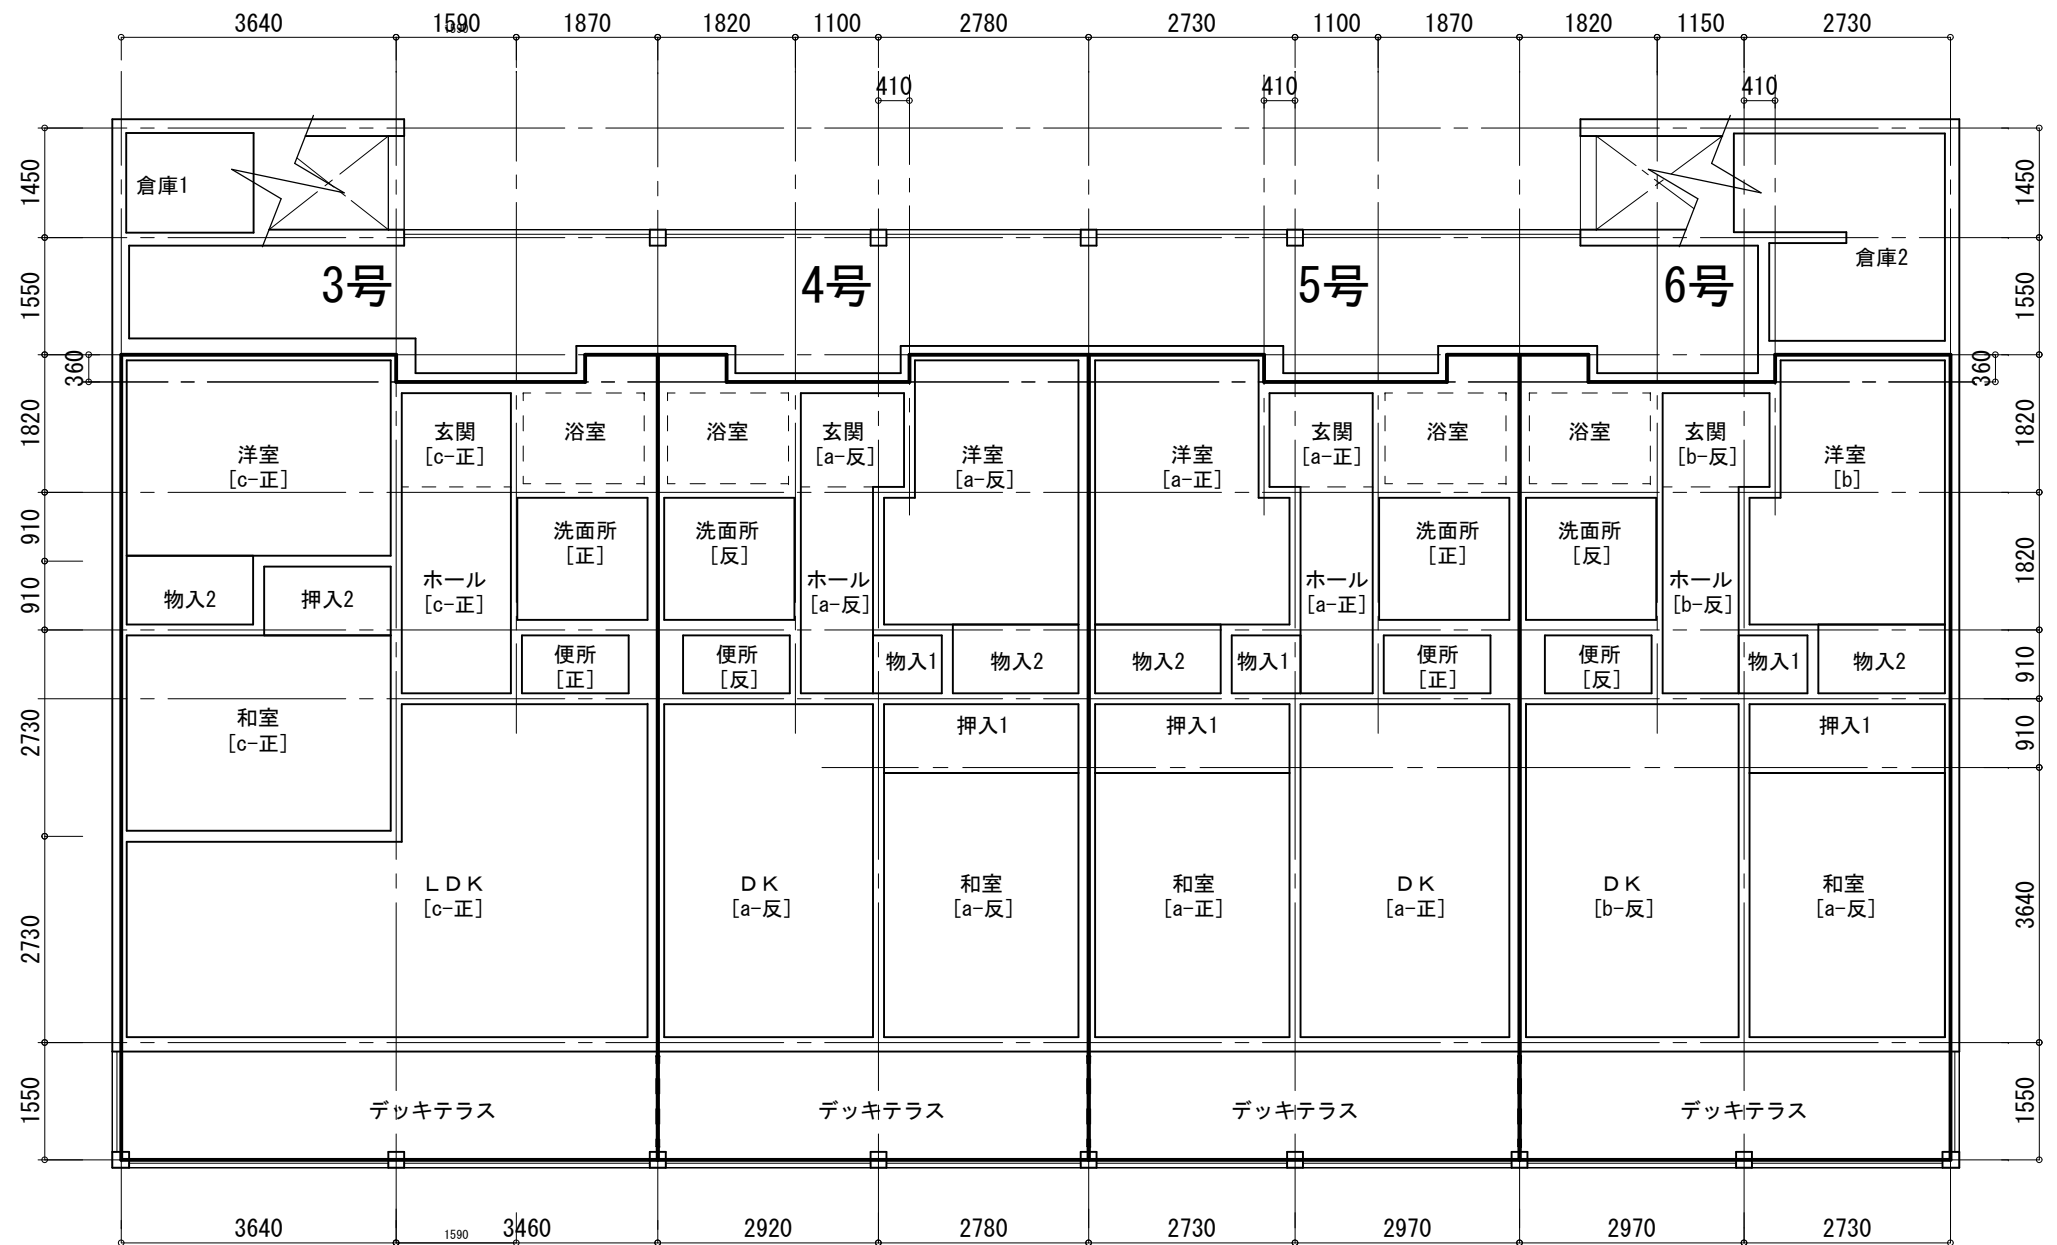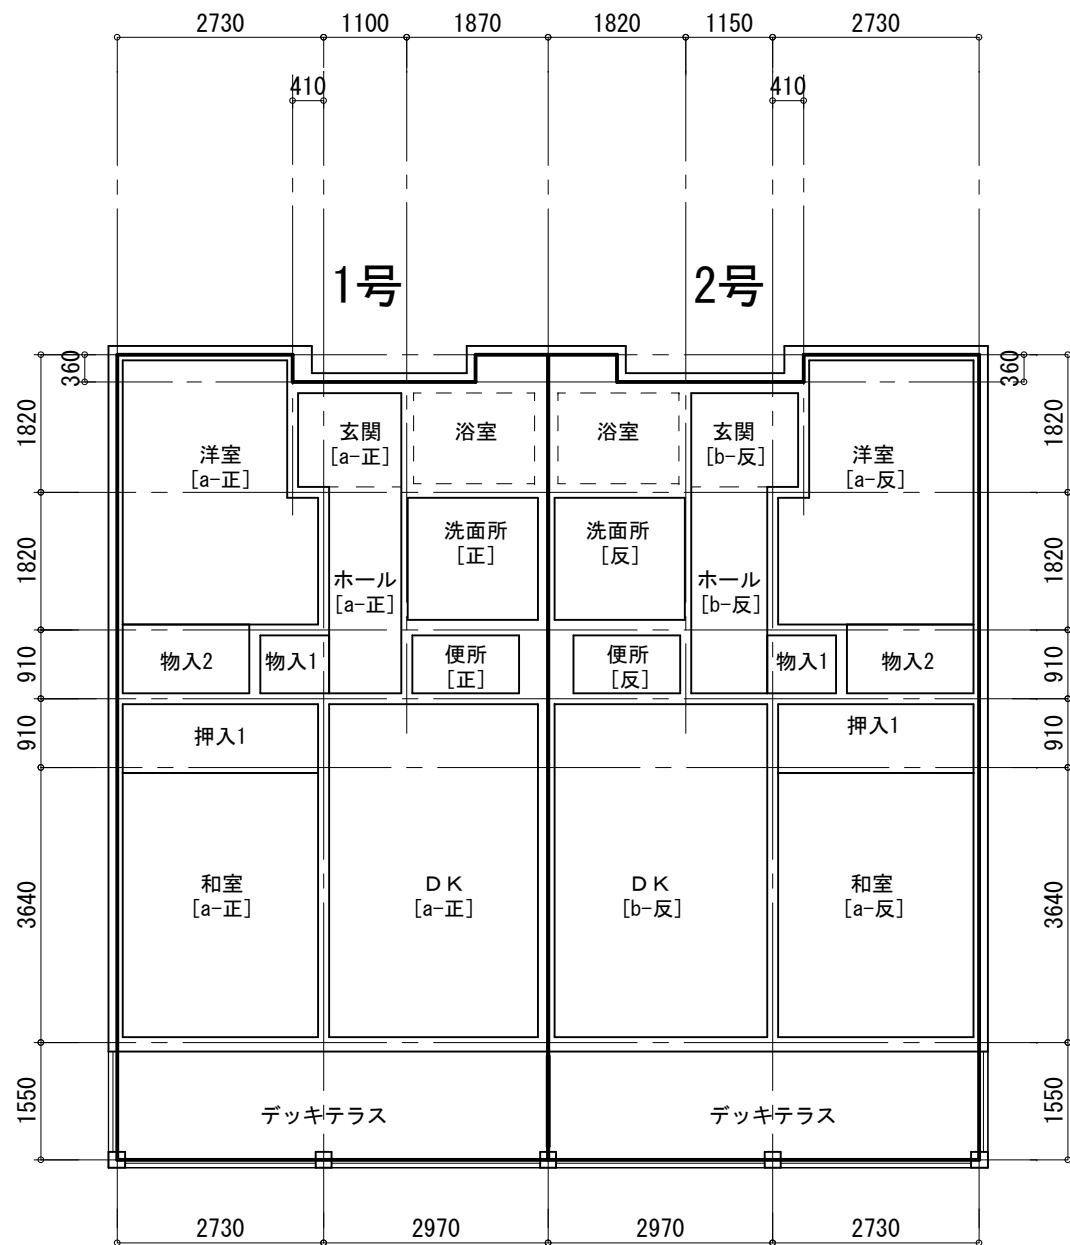

| 棟  | 番号  | 向き | 階    | 玄関    | ホール | 物入1 | 洗面所 | 便所 | D K | L D K | 和室  | 押入1 | 押入2 | 洋室  | 物入2 |
|----|-----|----|------|-------|-----|-----|-----|----|-----|-------|-----|-----|-----|-----|-----|
| A棟 | 1号  | 正  |      | a-正   | a-正 | ○   | 正   | 正  | a-正 |       | a-正 | ○   |     | a-正 | ○   |
|    | 2号  | 反  |      | b-反   | b-反 | ○   | 反   | 反  | b-反 |       | a-反 | ○   |     | a-反 | ○   |
| B棟 | 3号  | 正  | -1階- | c-正   | c-正 | /   | 正   | 正  | /   | c-正   | c-正 |     | ○   | c-正 | ○   |
|    | 4号  | 反  |      | a-反   | a-反 | ○   | 反   | 反  | a-反 |       | a-反 | ○   |     | a-反 | ○   |
|    | 5号  | 正  |      | a-正   | a-正 | ○   | 正   | 正  | a-正 |       | a-正 | ○   |     | a-正 | ○   |
|    | 6号  | 反  |      | b-反   | b-反 | ○   | 反   | 反  | b-反 |       | a-反 | ○   |     | b-正 | ○   |
|    | 7号  | 正  | -2階- | c-2-正 | c-正 | /   | 正   | 正  | /   | c-正   | c-正 |     | ○   | c-正 | ○   |
|    | 8号  | 反  |      | a-2-反 | a-反 | ○   | 反   | 反  | a-反 |       | a-反 | ○   |     | a-反 | ○   |
|    | 9号  | 正  |      | a-2-正 | a-正 | ○   | 正   | 正  | a-正 |       | a-正 | ○   |     | a-正 | ○   |
|    | 10号 | 反  |      | b-2-反 | b-反 | ○   | 反   | 反  | b-反 |       | a-反 | ○   |     | b-反 | ○   |












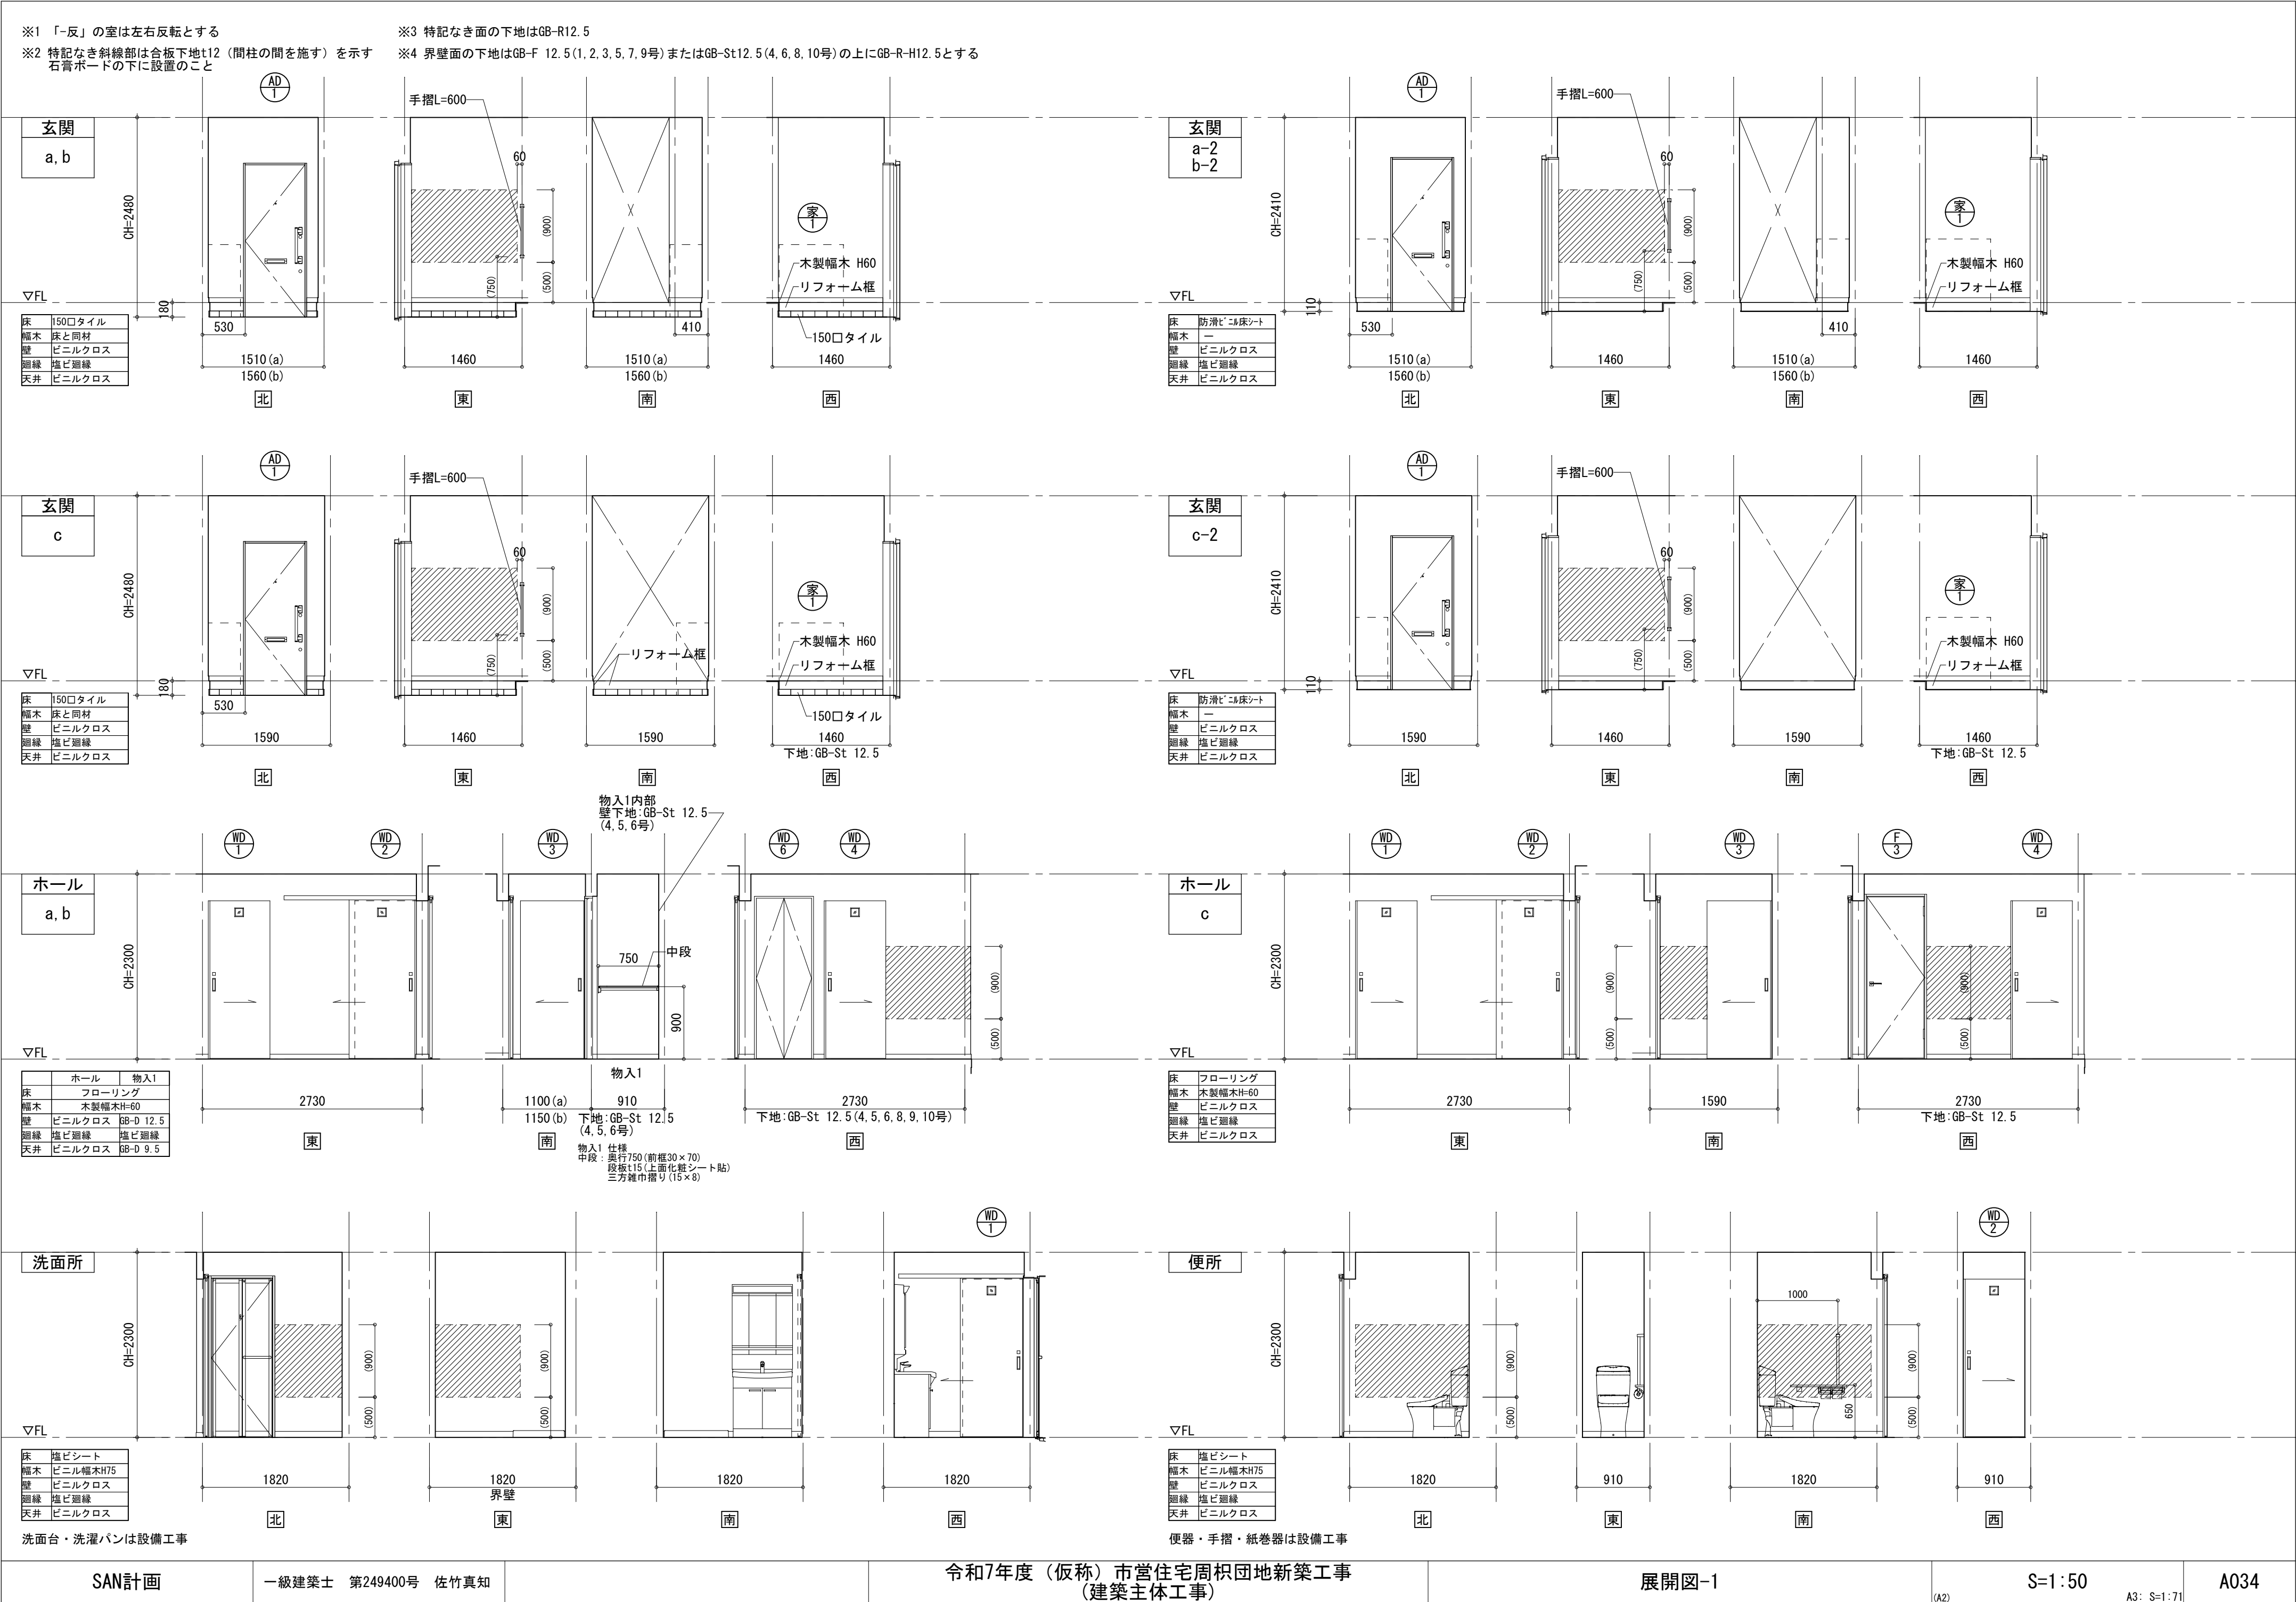


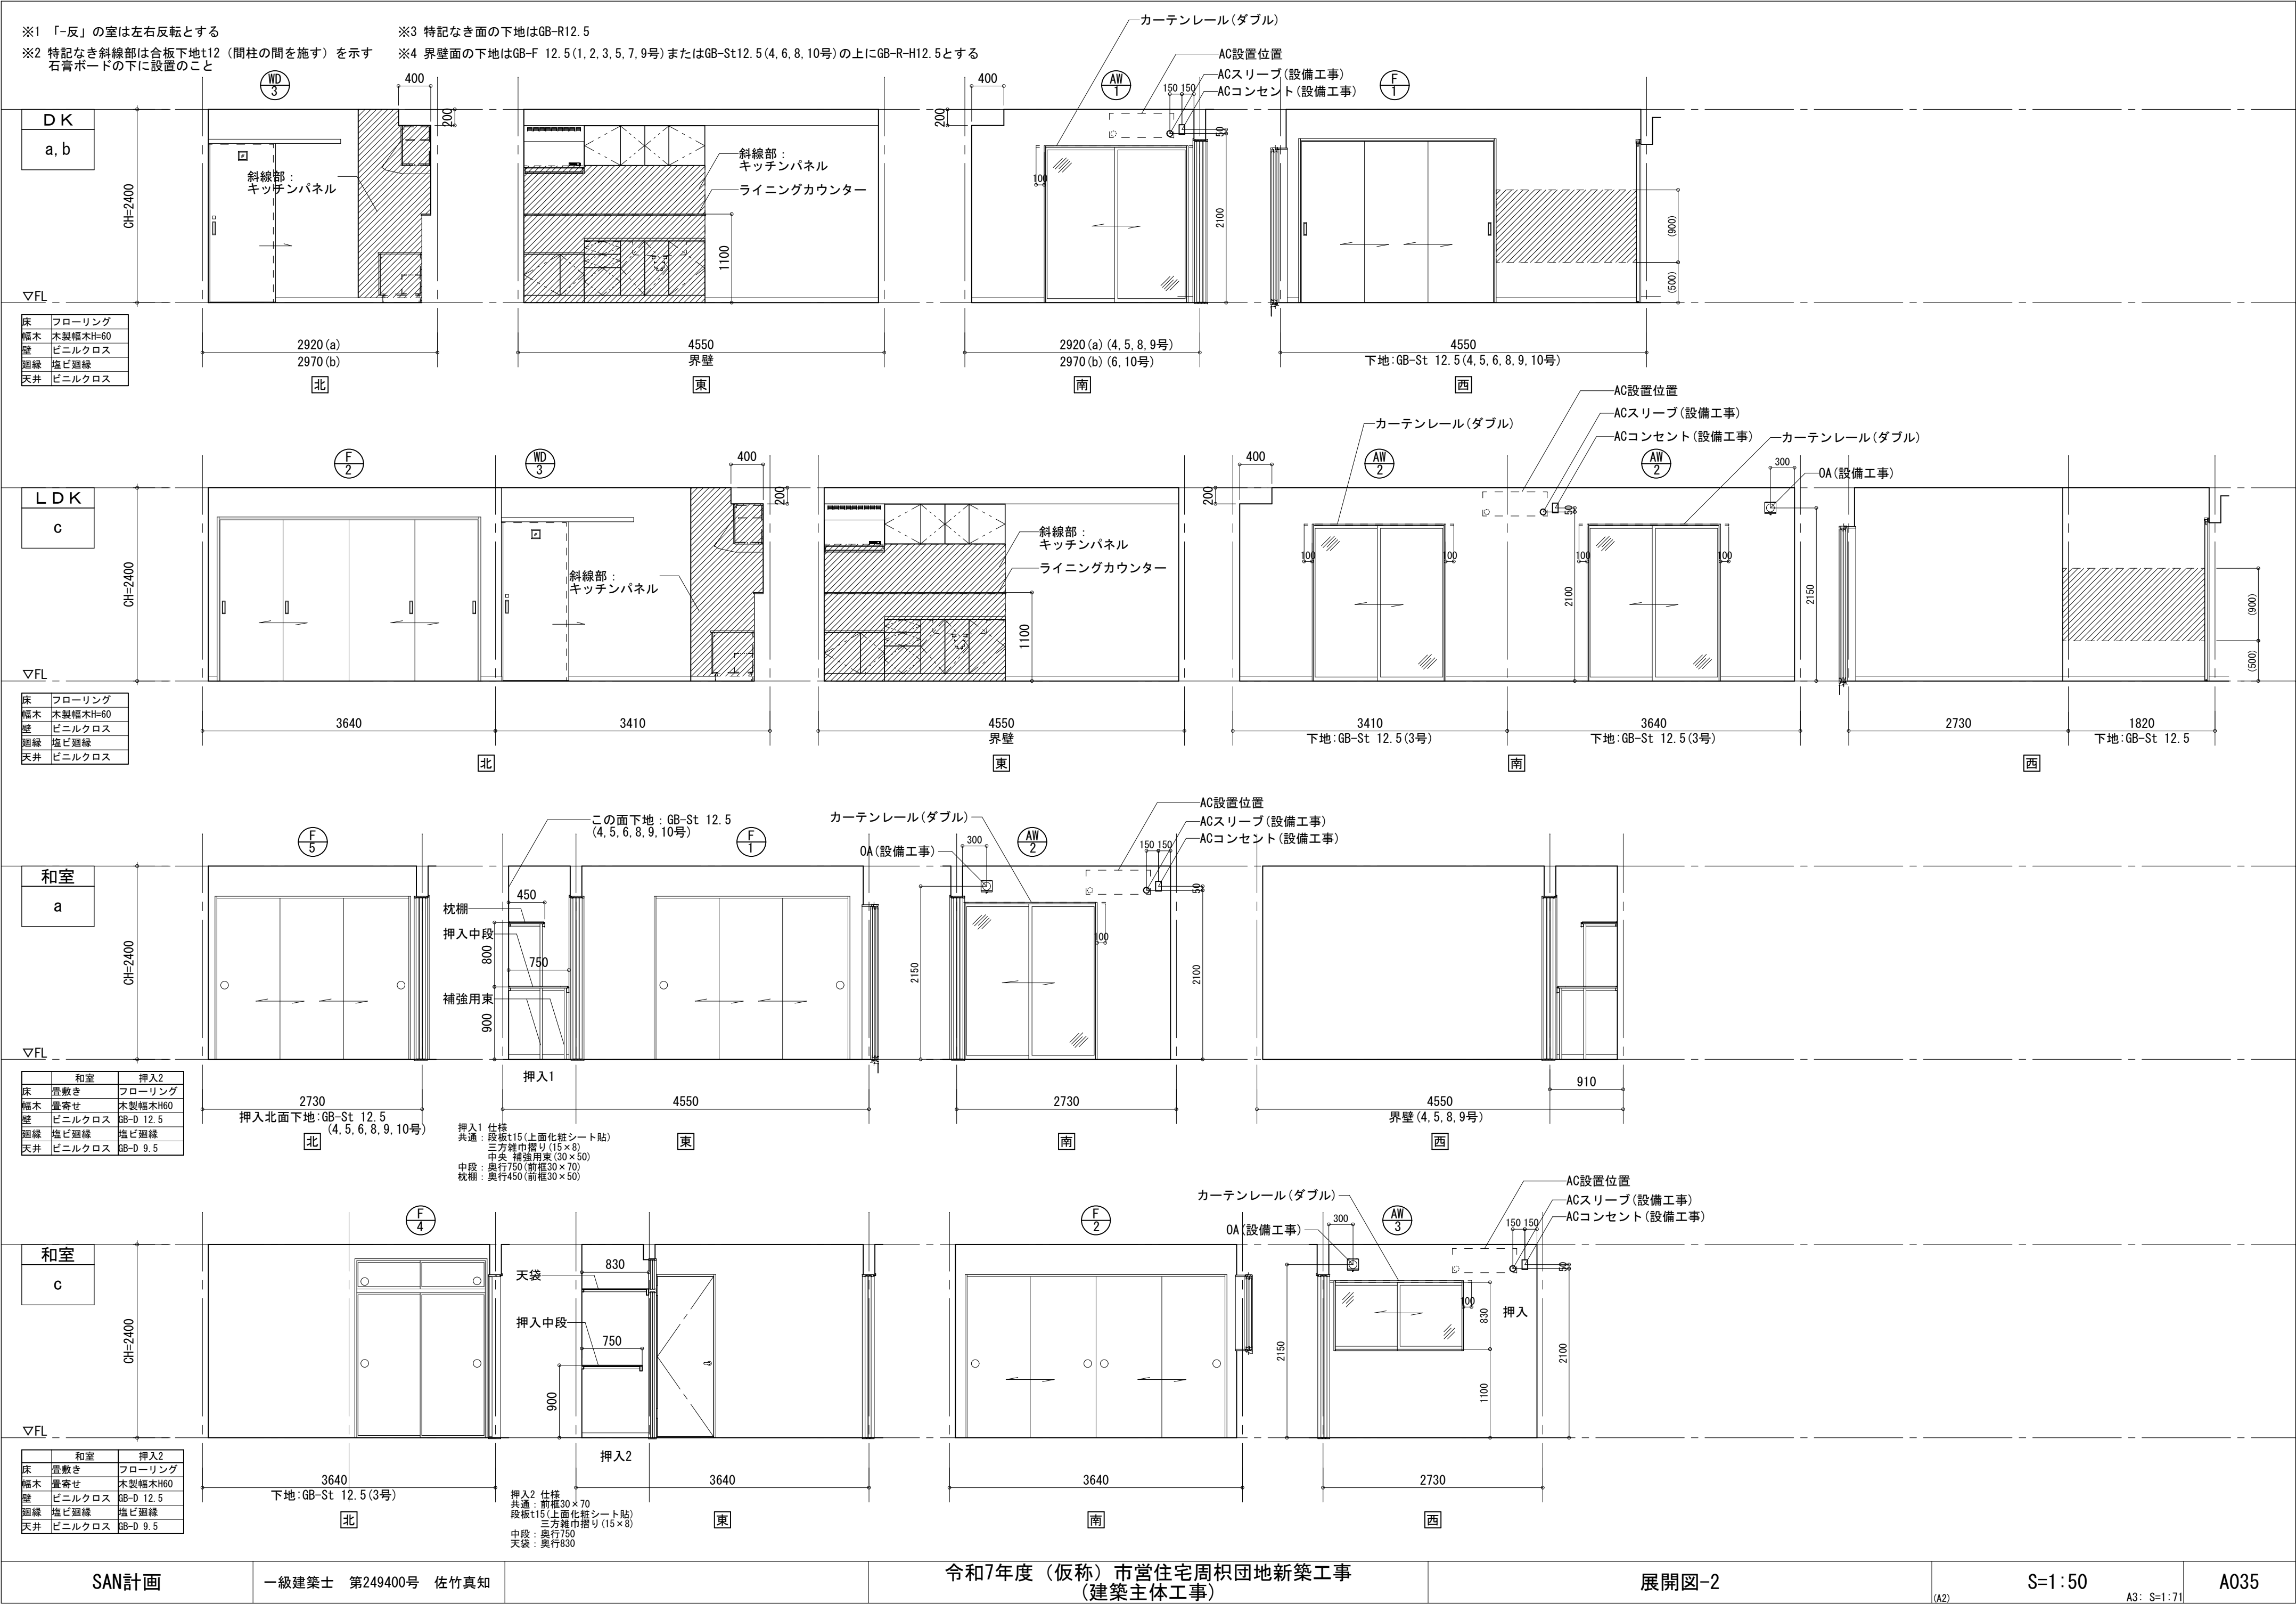






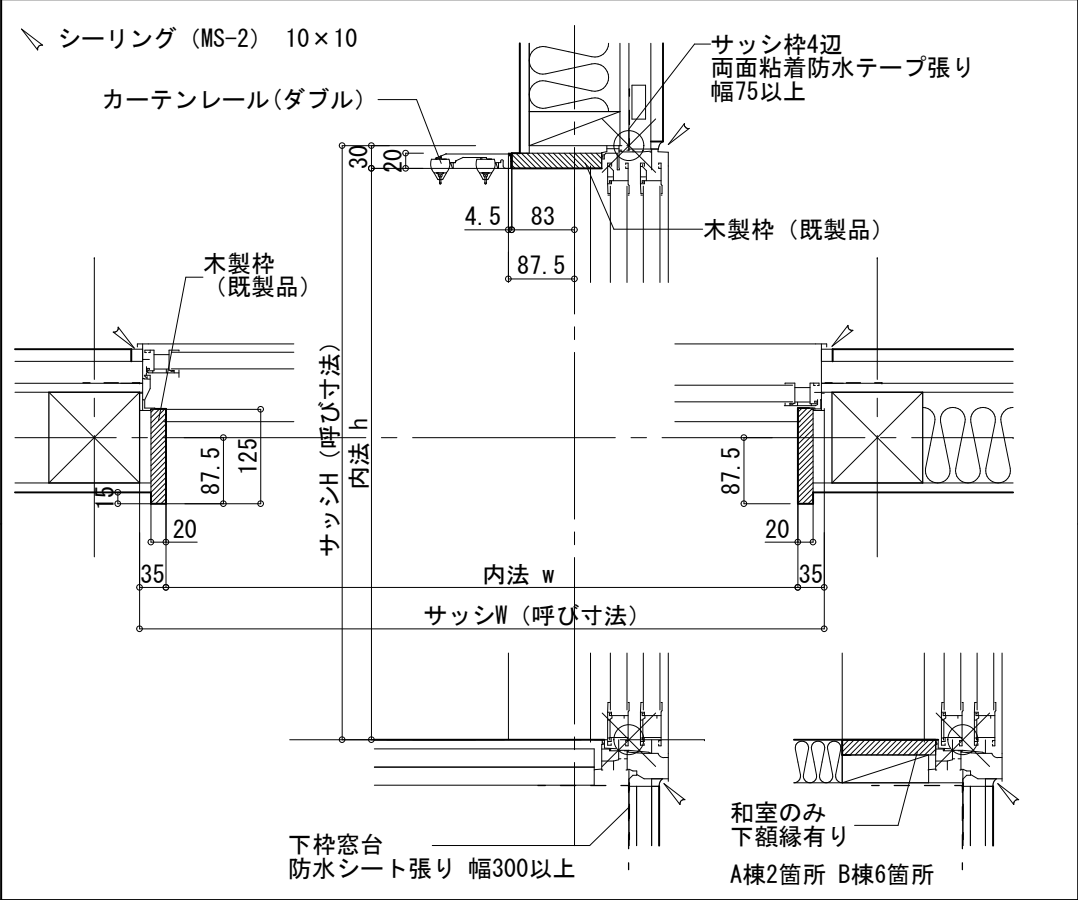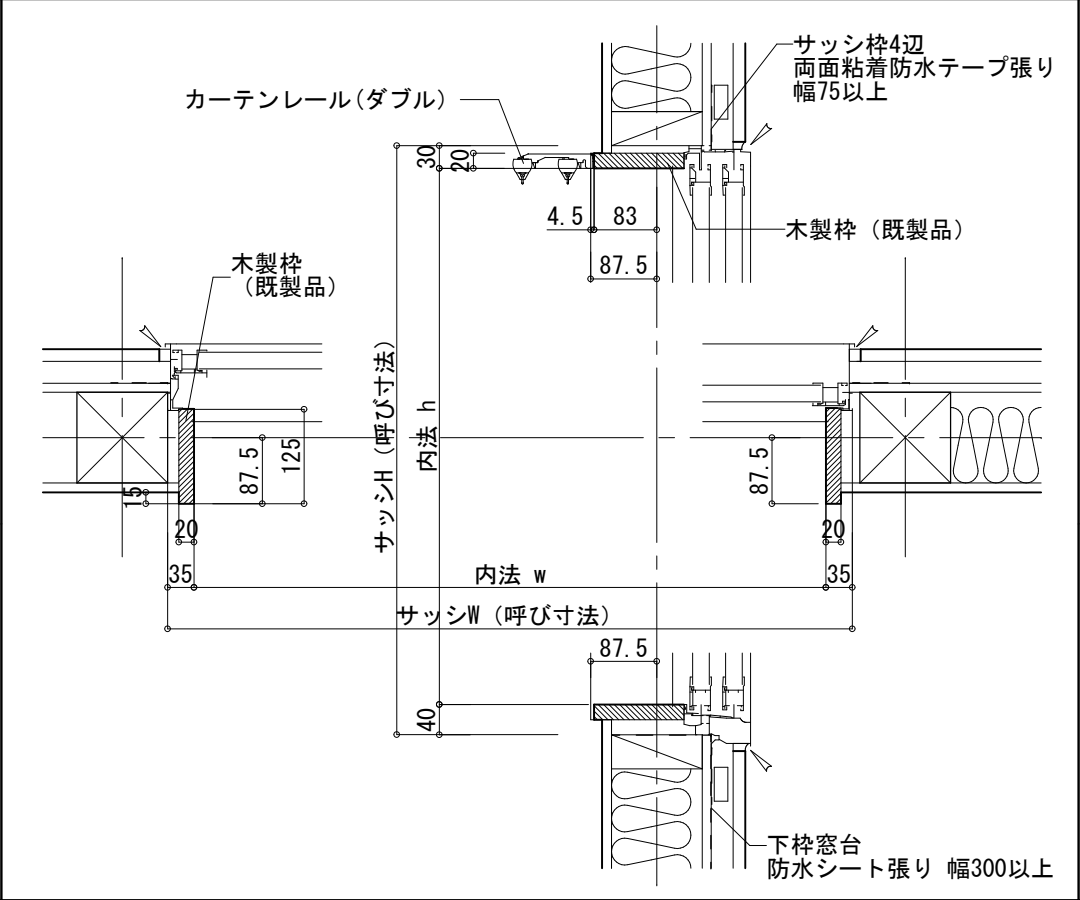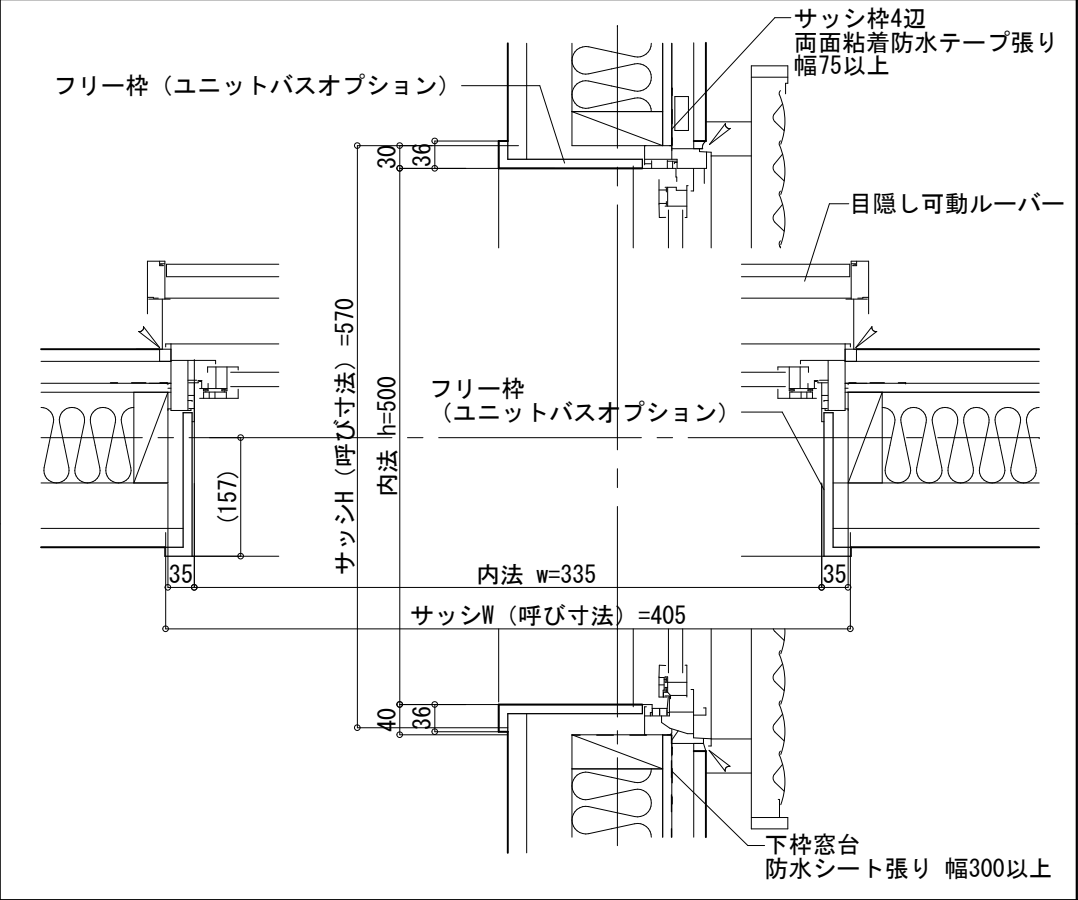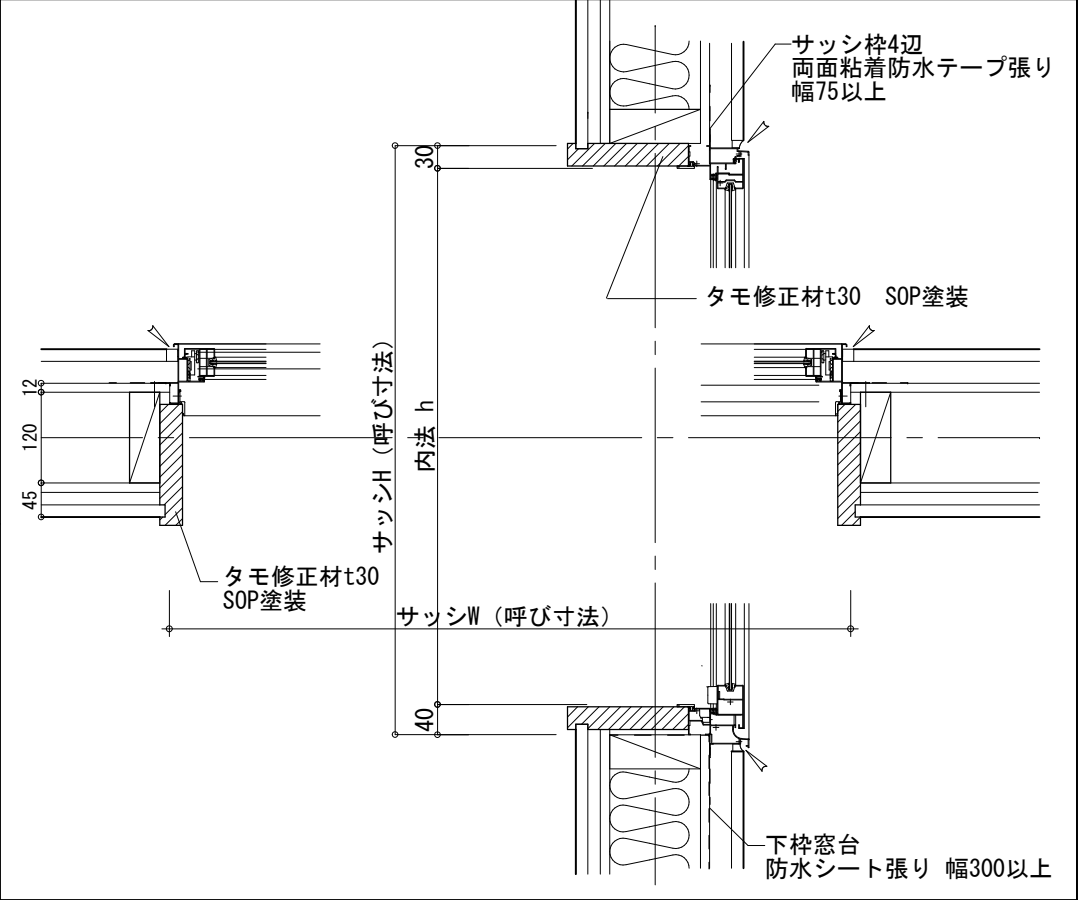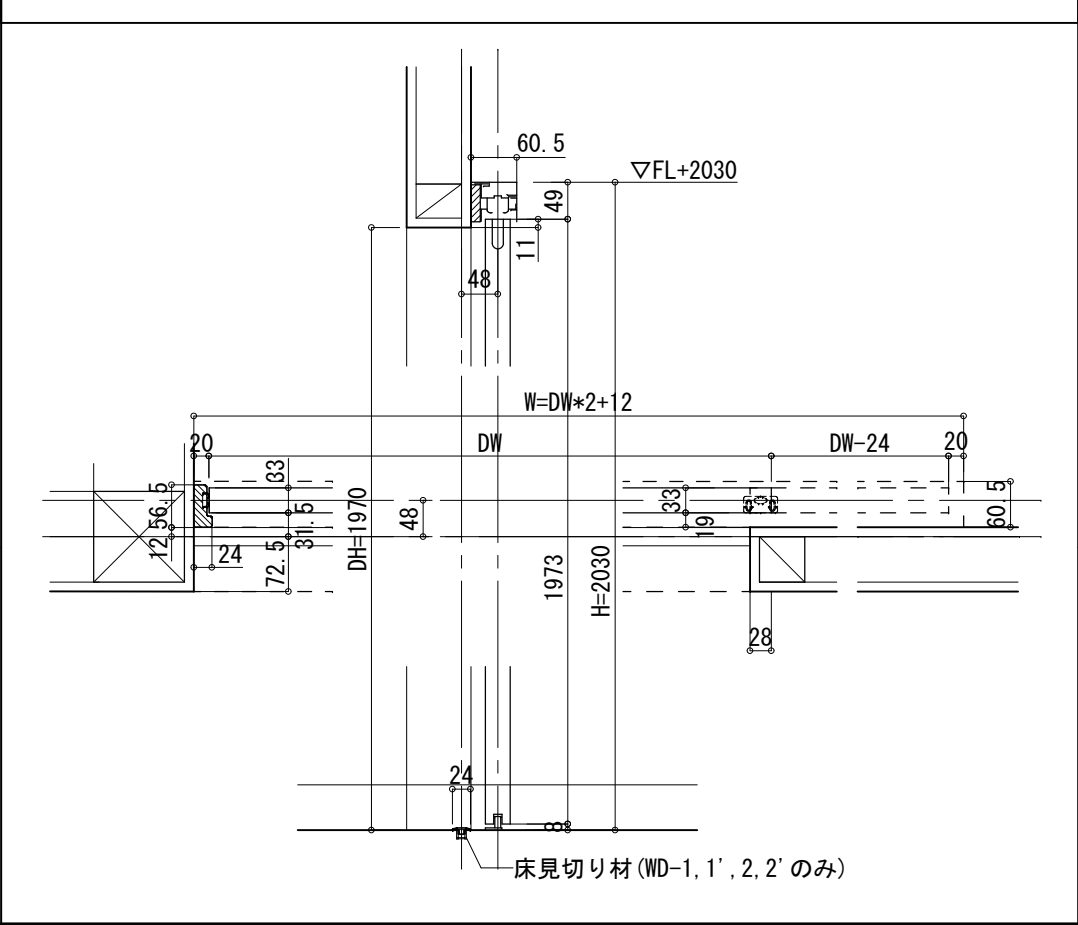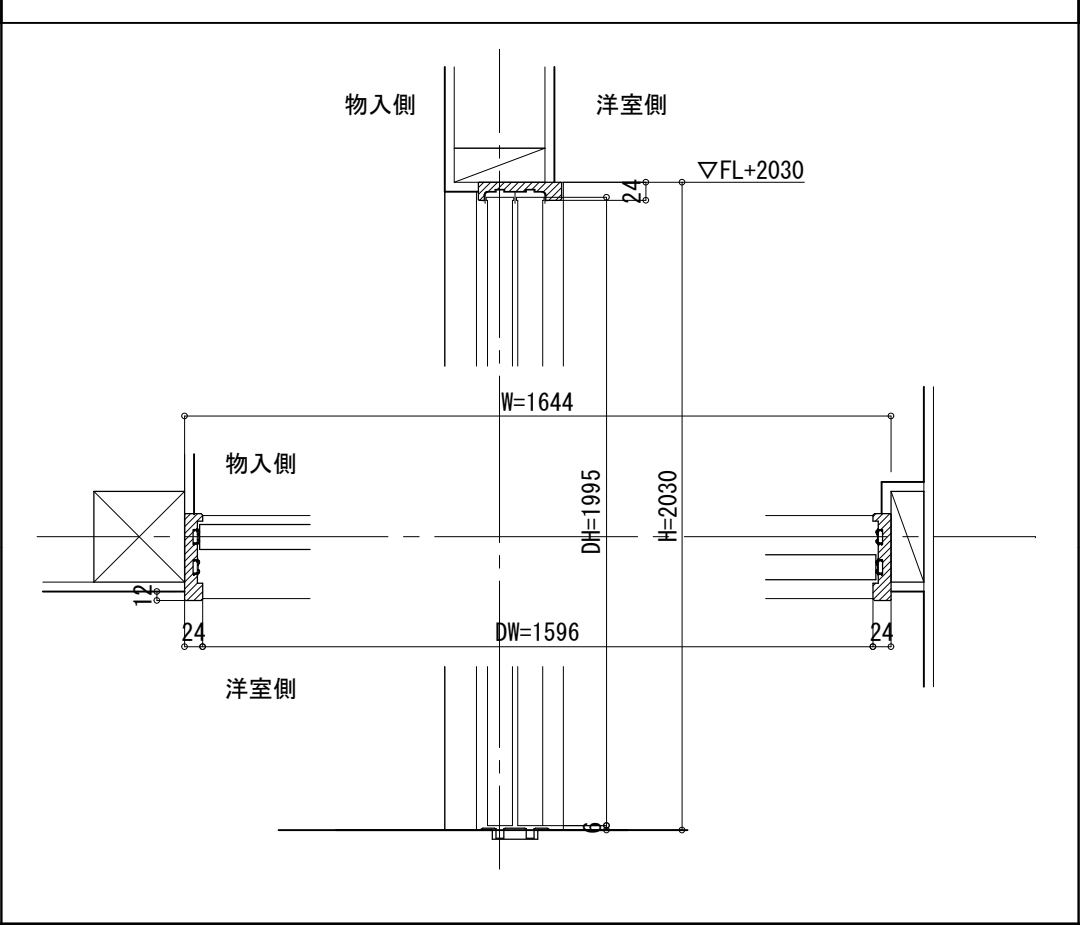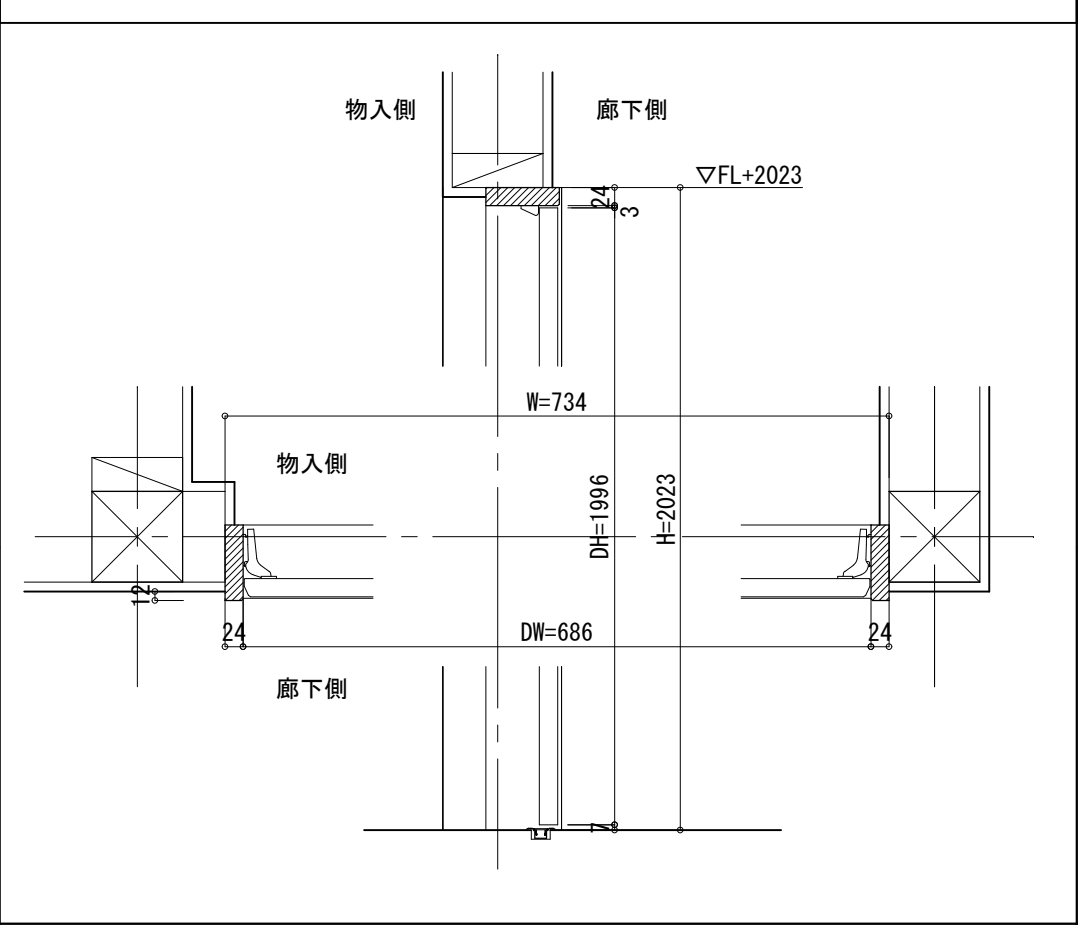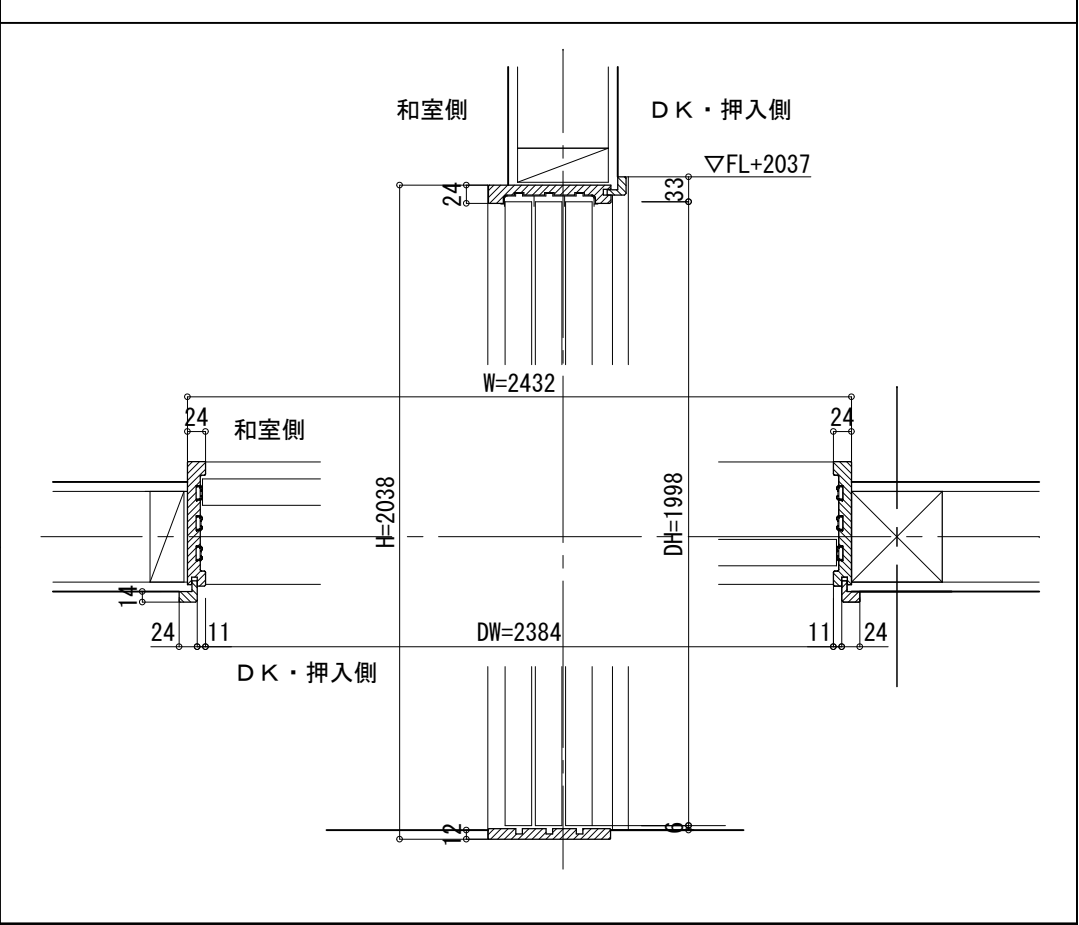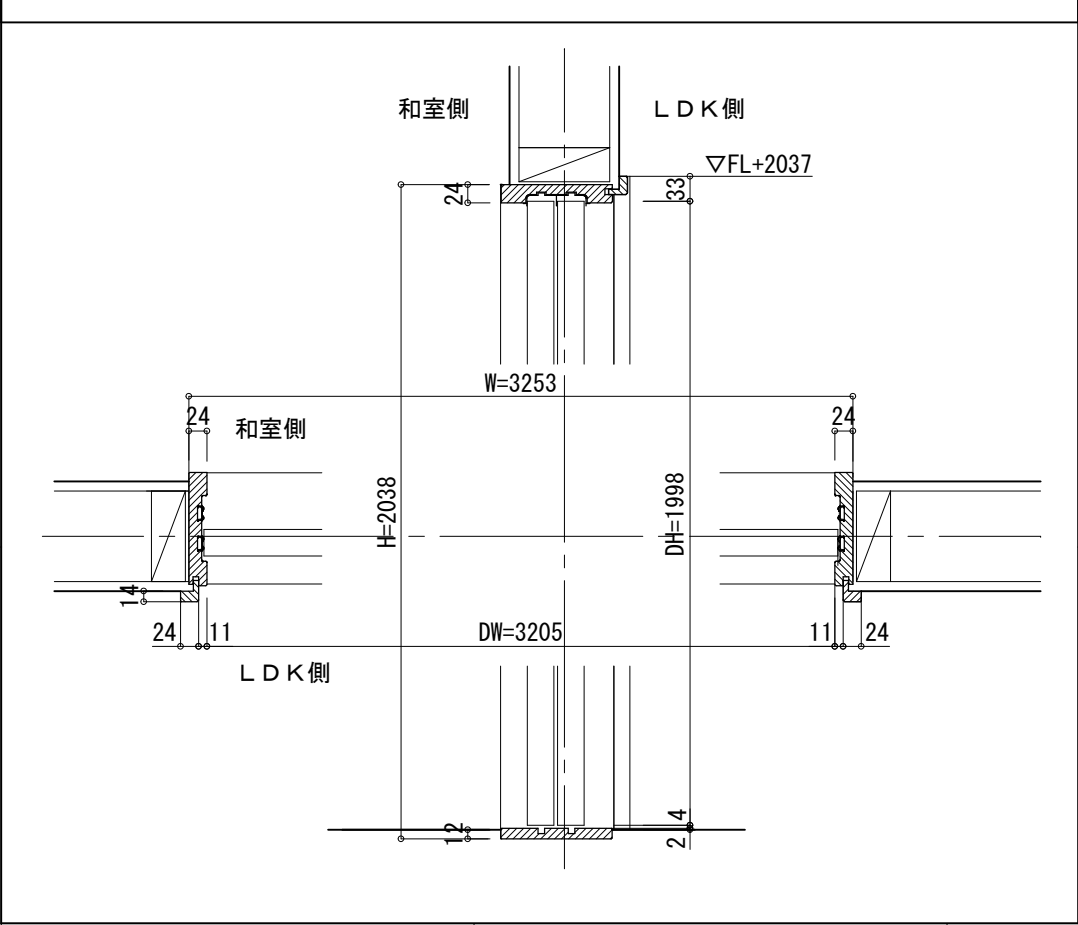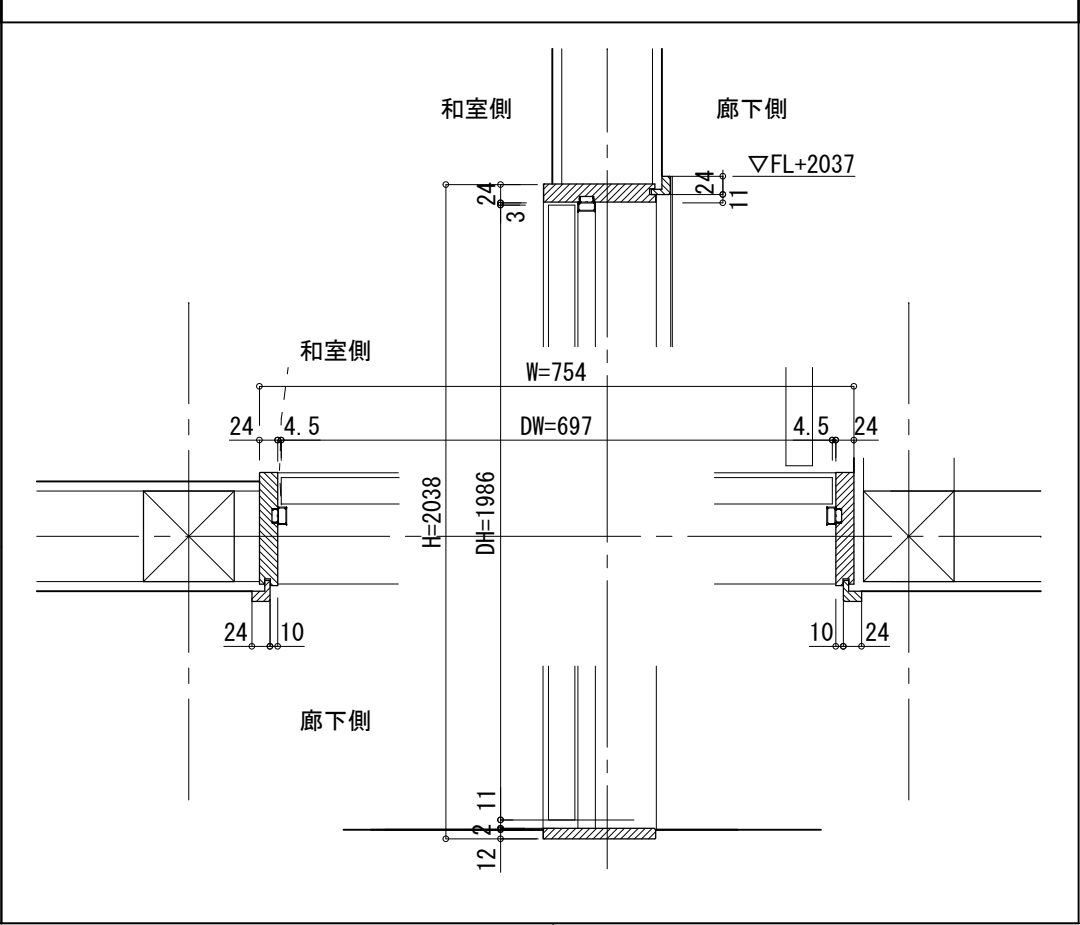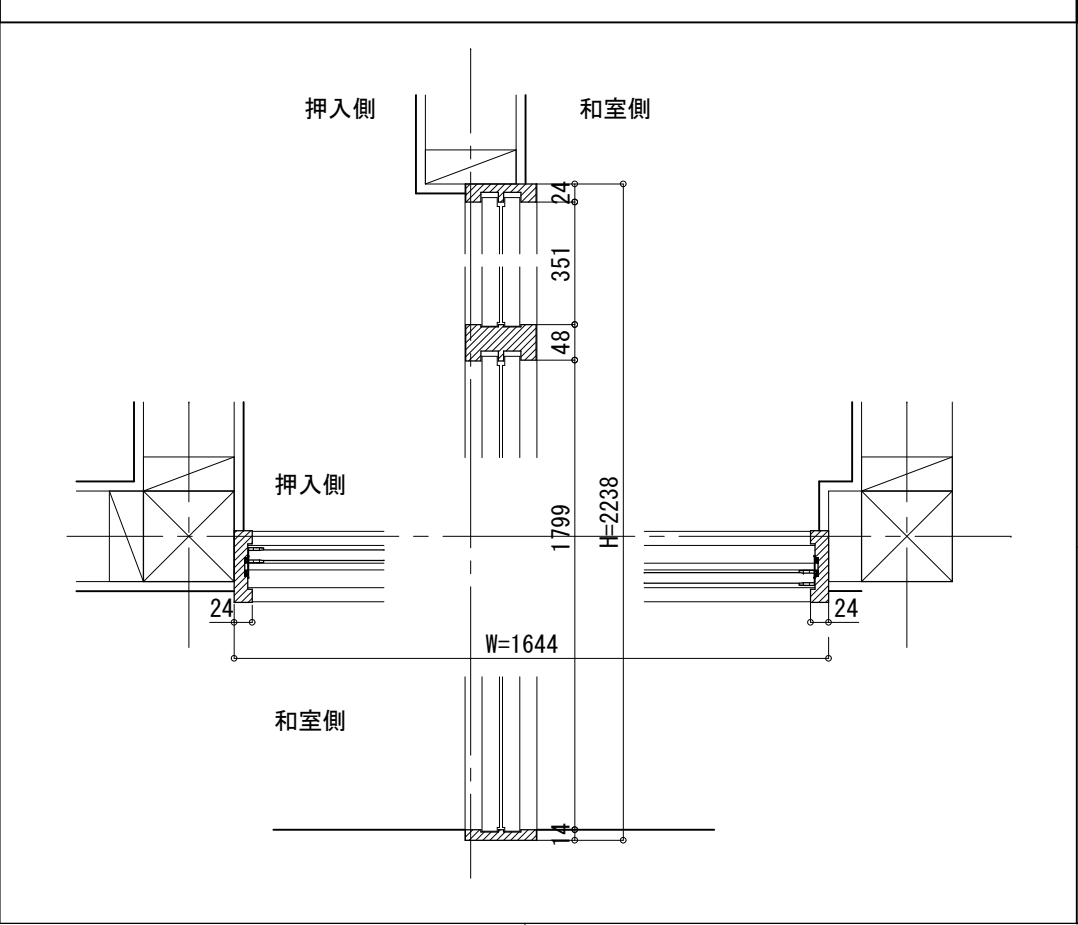
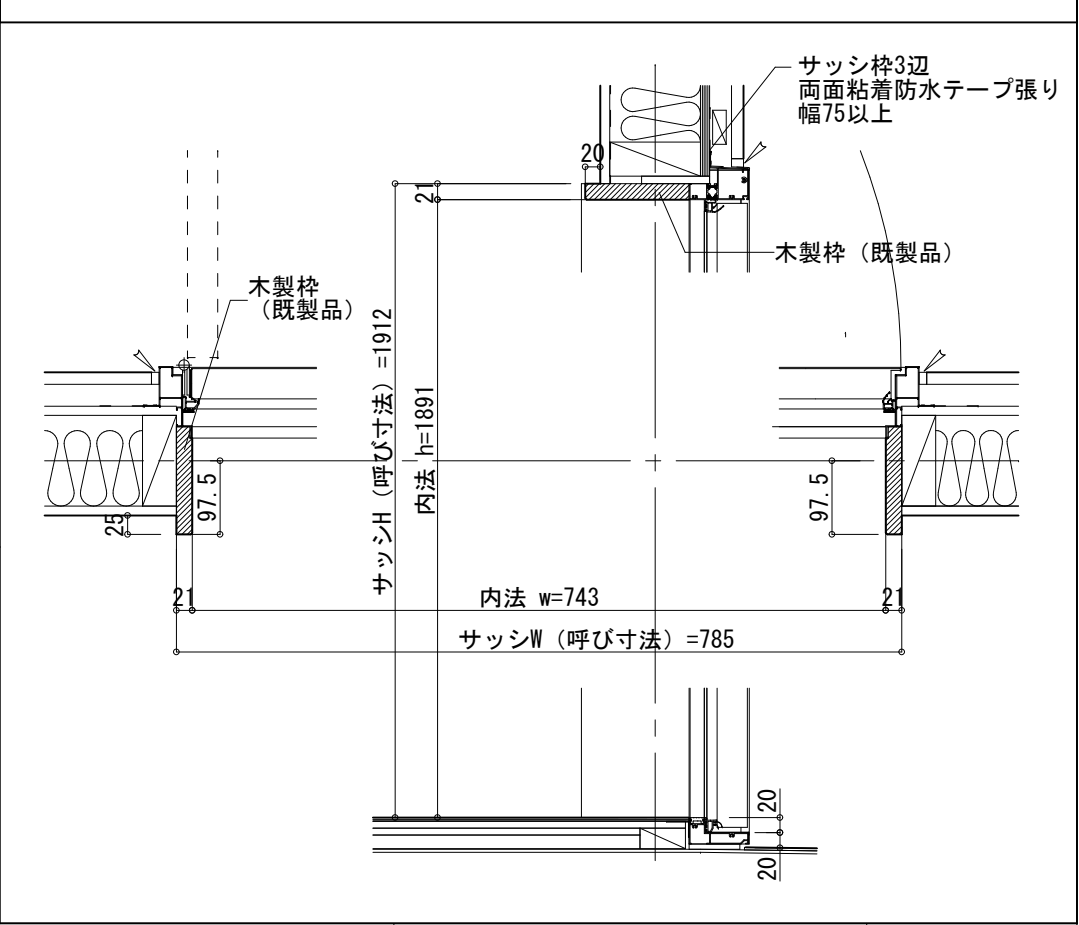


|   |   |   |   |
|---|---|---|---|
| <p>鋼製建具 (AW-1, 2)</p>         | <p>鋼製建具 (AW-3, 4)</p>  | <p>鋼製建具 (AW-5)</p>   | <p>鋼製建具 (AW-6)</p>        |
| <p>木製建具 (WD-1, 2, 3, 4)</p>  | <p>木製建具 (WD-5)</p>    | <p>木製建具 (WD-6)</p>  | <p>木製建具 (F-1, 5)</p>     |
| <p>木製建具 (F-2)</p>           | <p>木製建具 (F-3)</p>    | <p>木製建具 (F-4)</p>  | <p>鋼製建具 (AD-1, 1')</p>  |
| <p>SAN計画</p>                                                                                                  | <p>一級建築士 第249400号 佐竹真知</p>                                                                               | <p>令和7年度（仮称）市営住宅周枳団地新築工事<br/>（建築主体工事）</p>                                                               | <p>枠詳細図</p> <p>(A2)</p> <p>S=1:10</p> <p>A3: S=1:14</p> <p>A039</p>                                          |


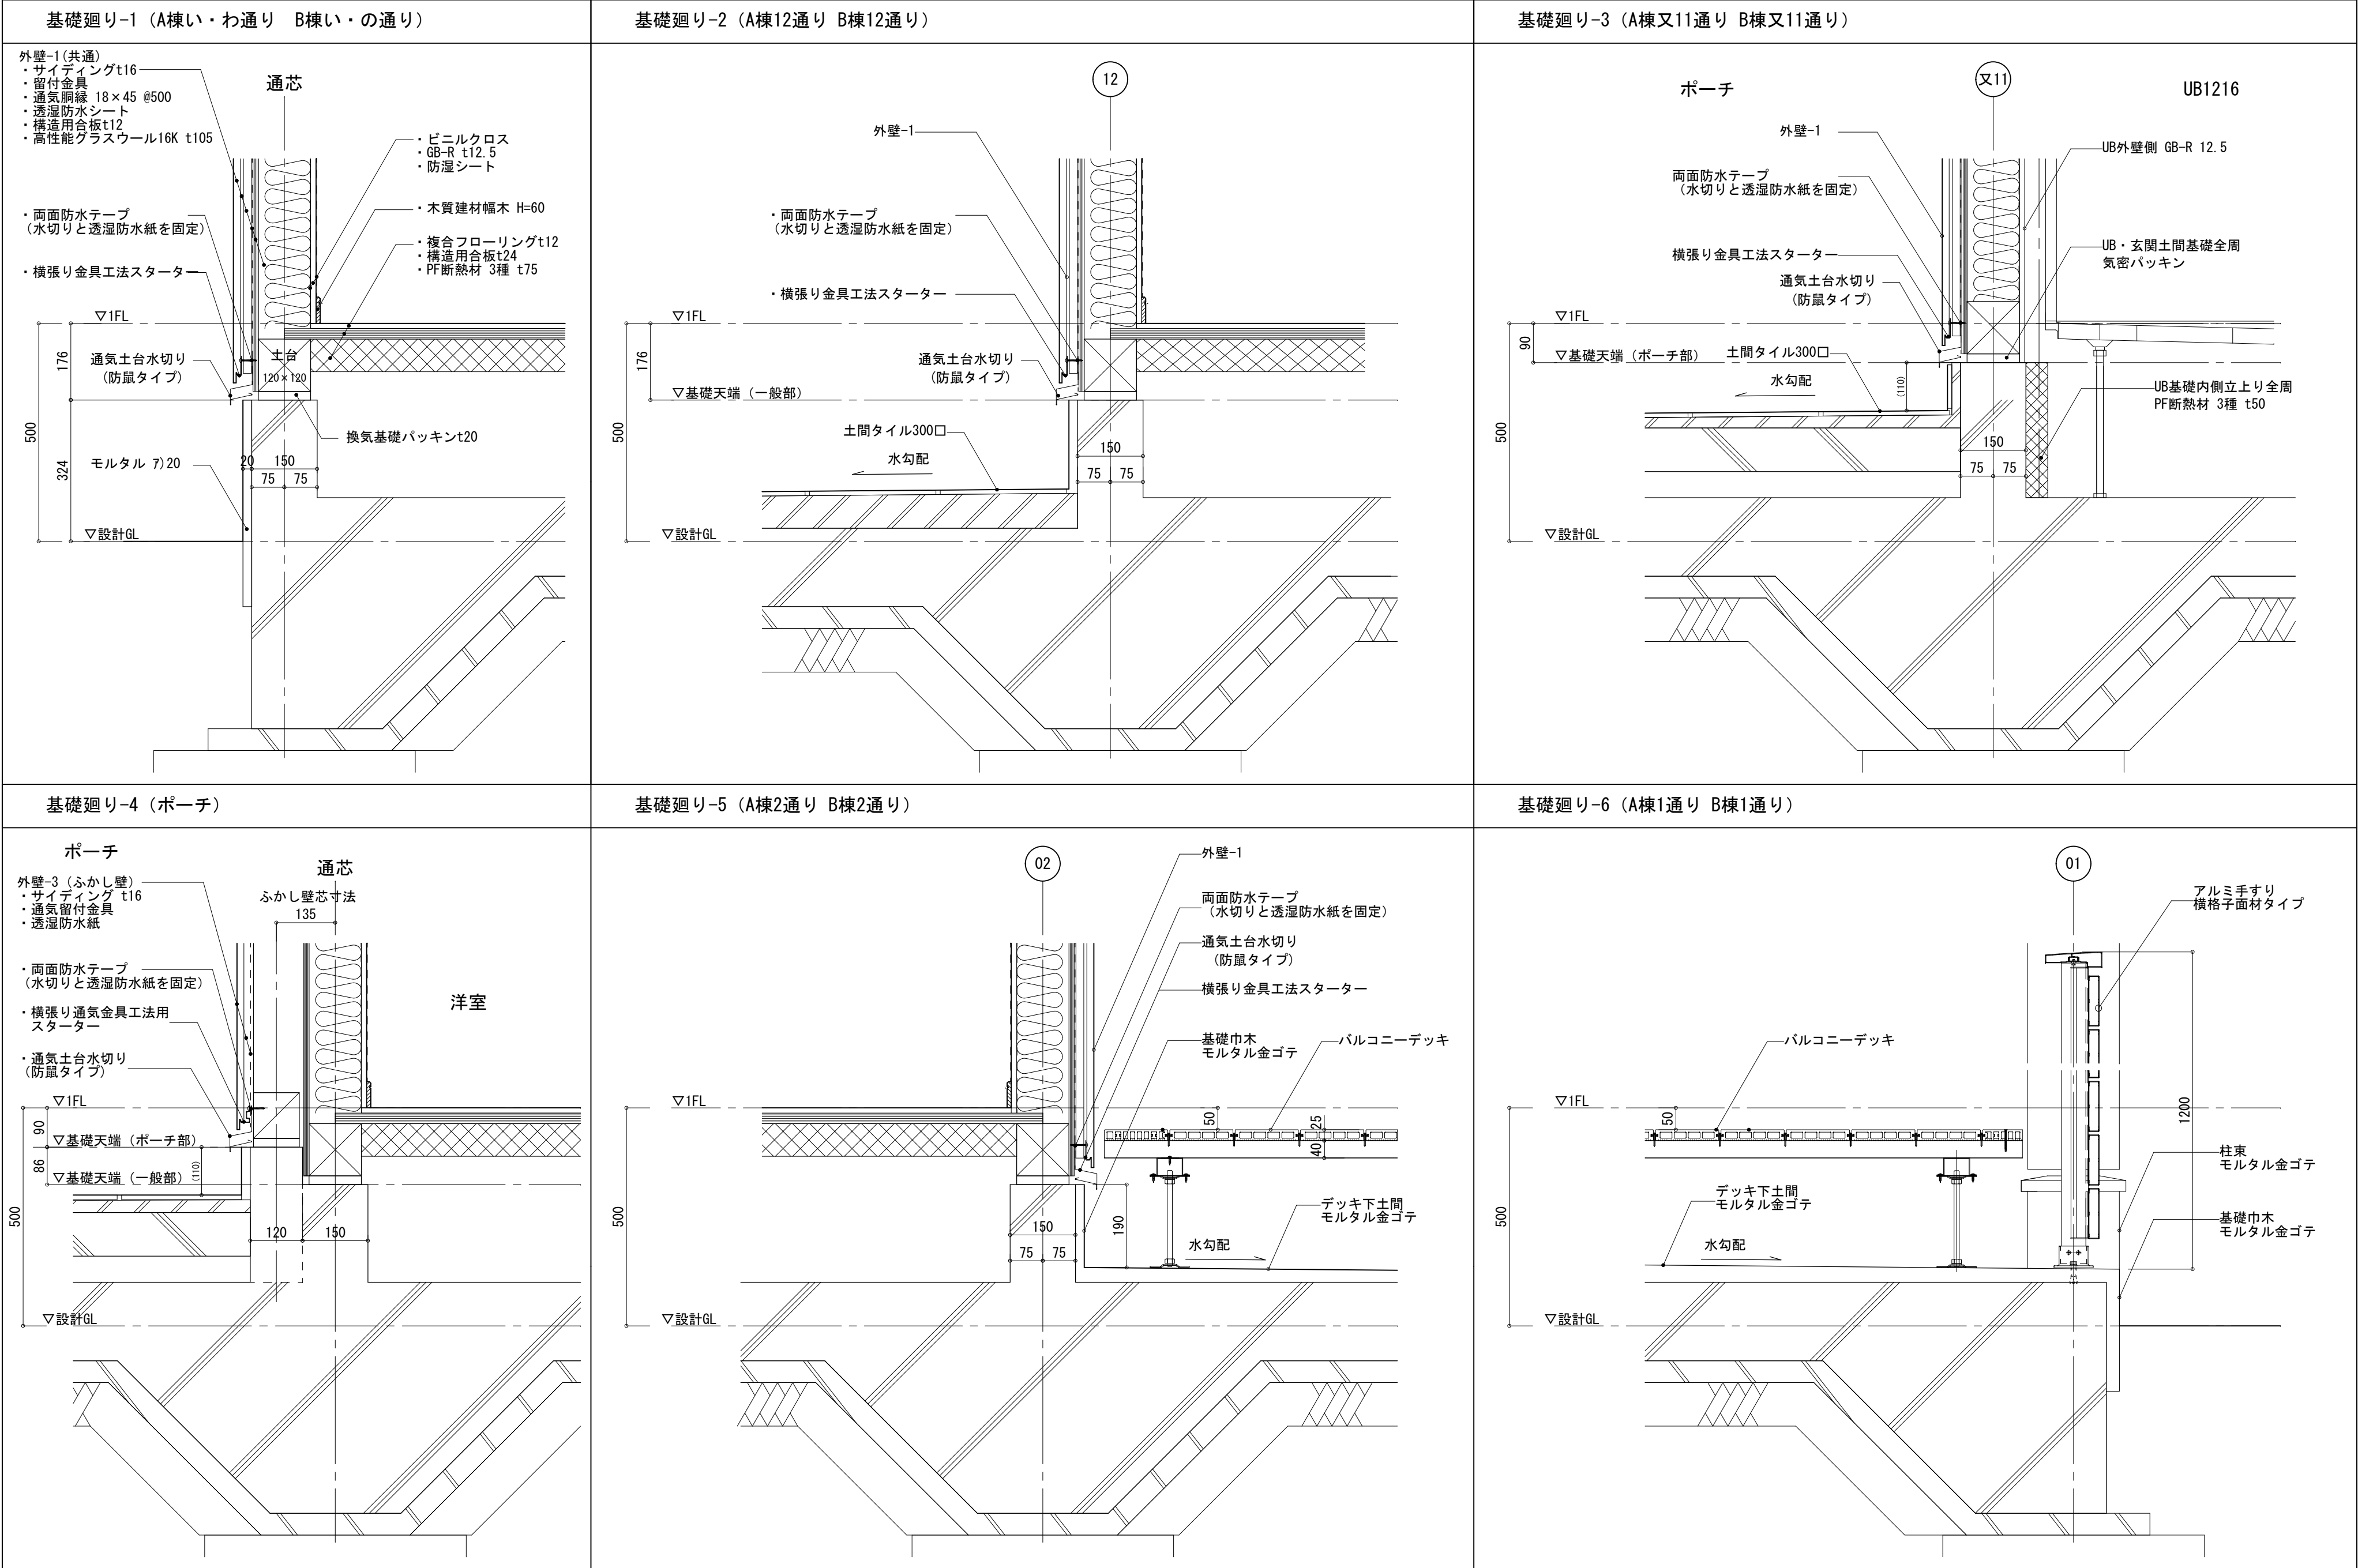





















## 外部-3 (B棟 2階玄関 又11通り)


- | 配管貫通部数量 |        |        |
|---------|--------|--------|
| 配管呼径    | A棟(箇所) | B棟(箇所) |
| ～63Φ    | 5      | 5      |
| 75～150Φ | 17     | 62     |

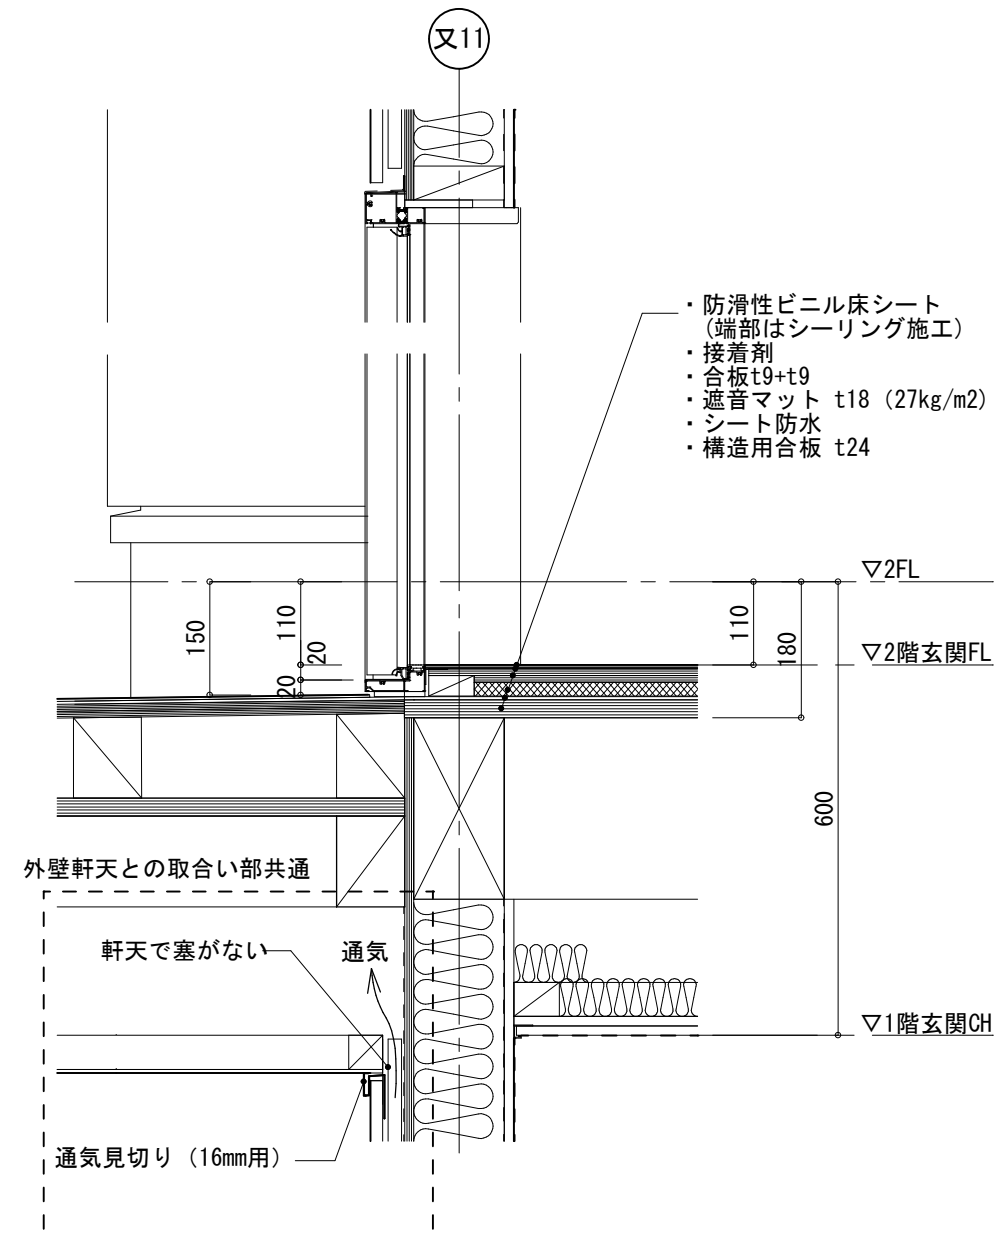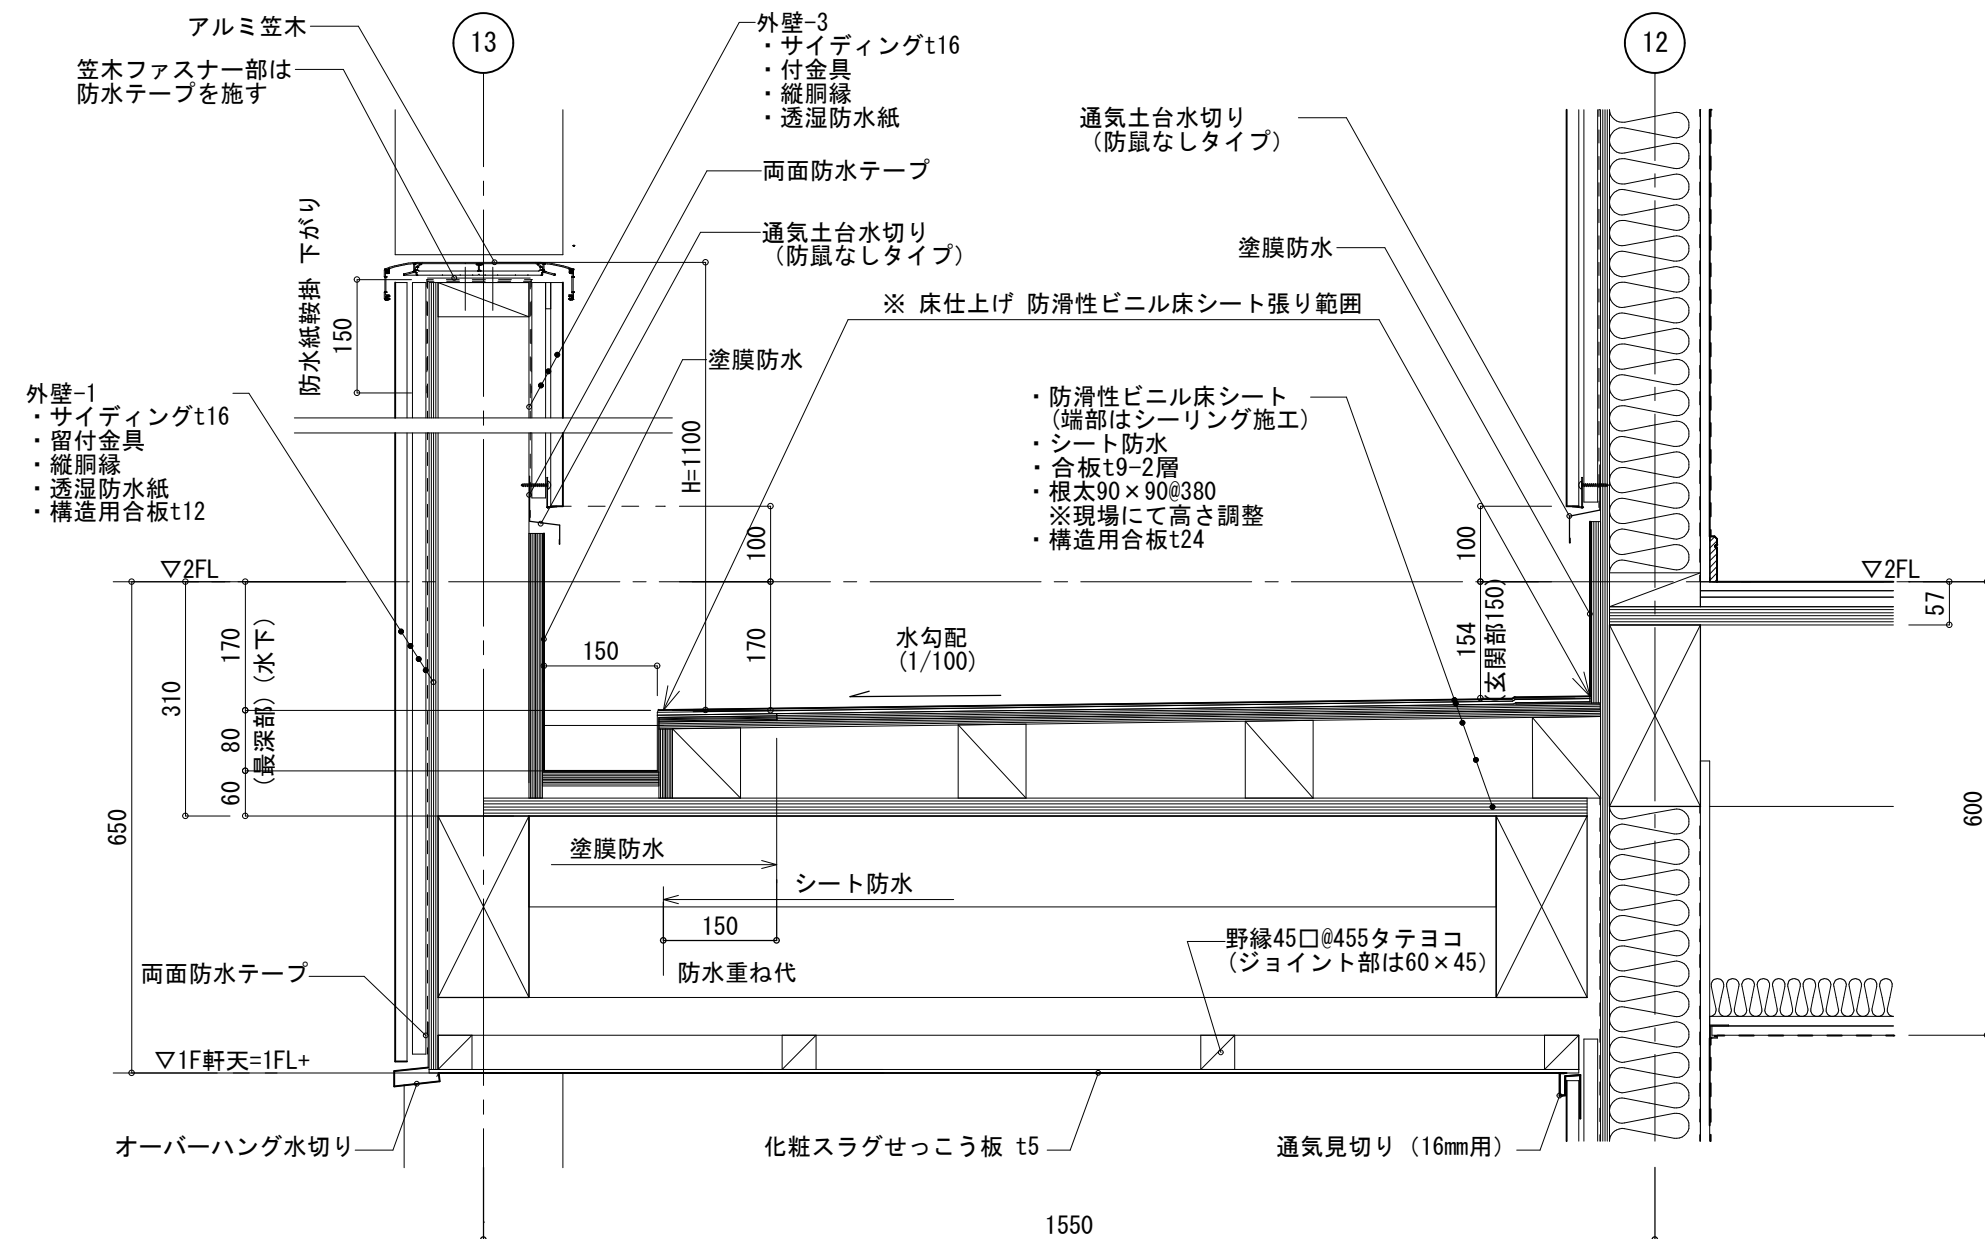


## 外部-6 (屋根)

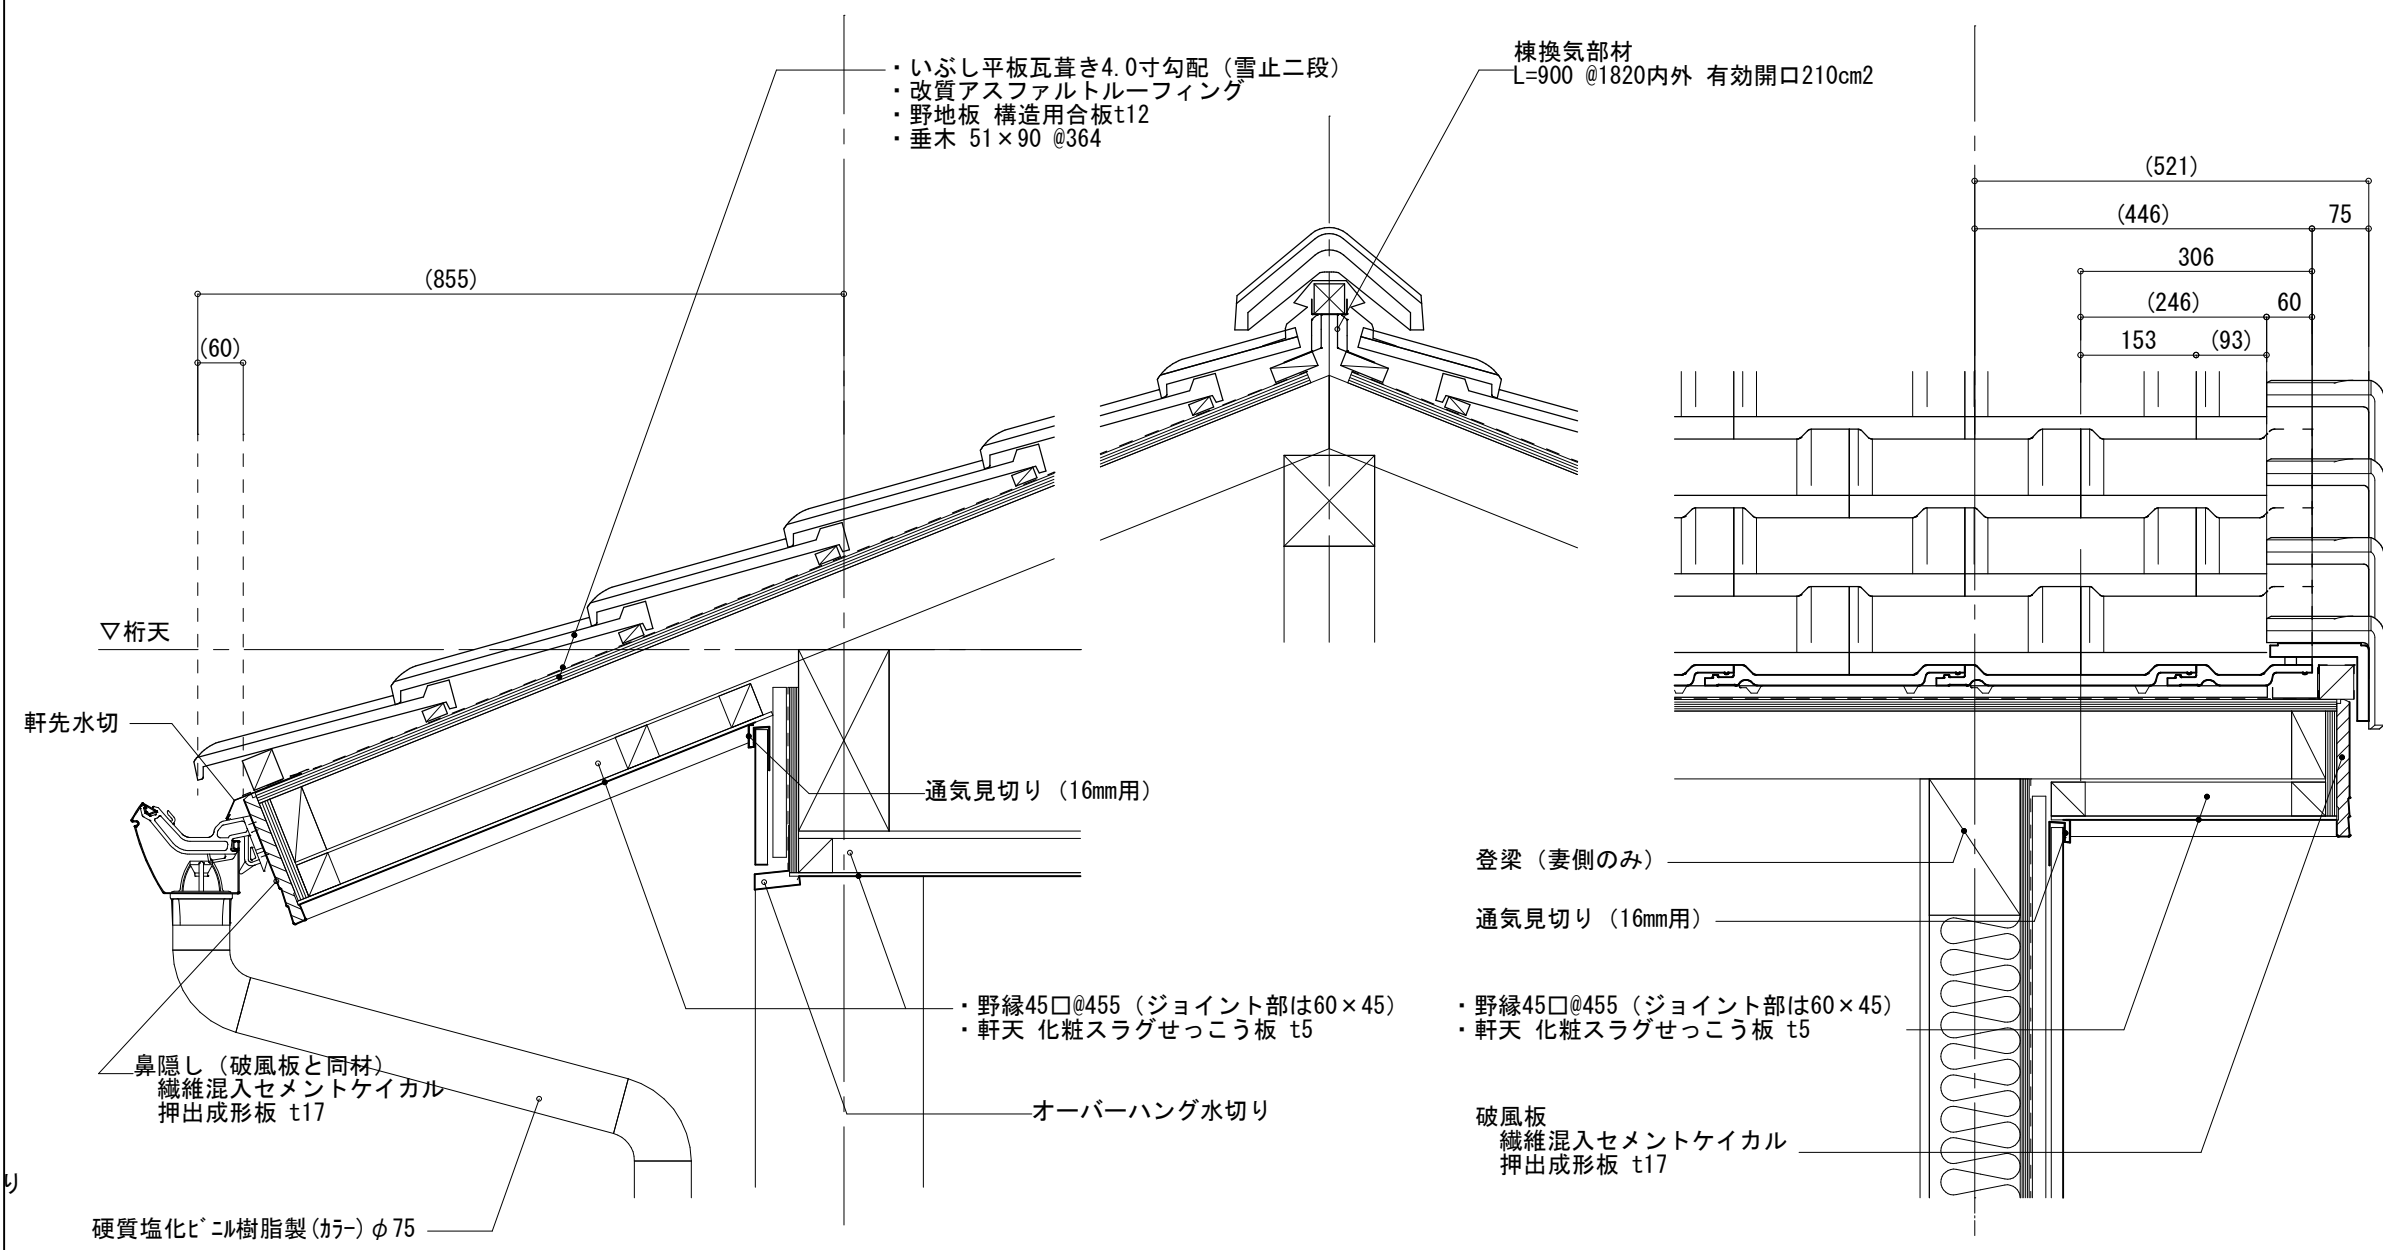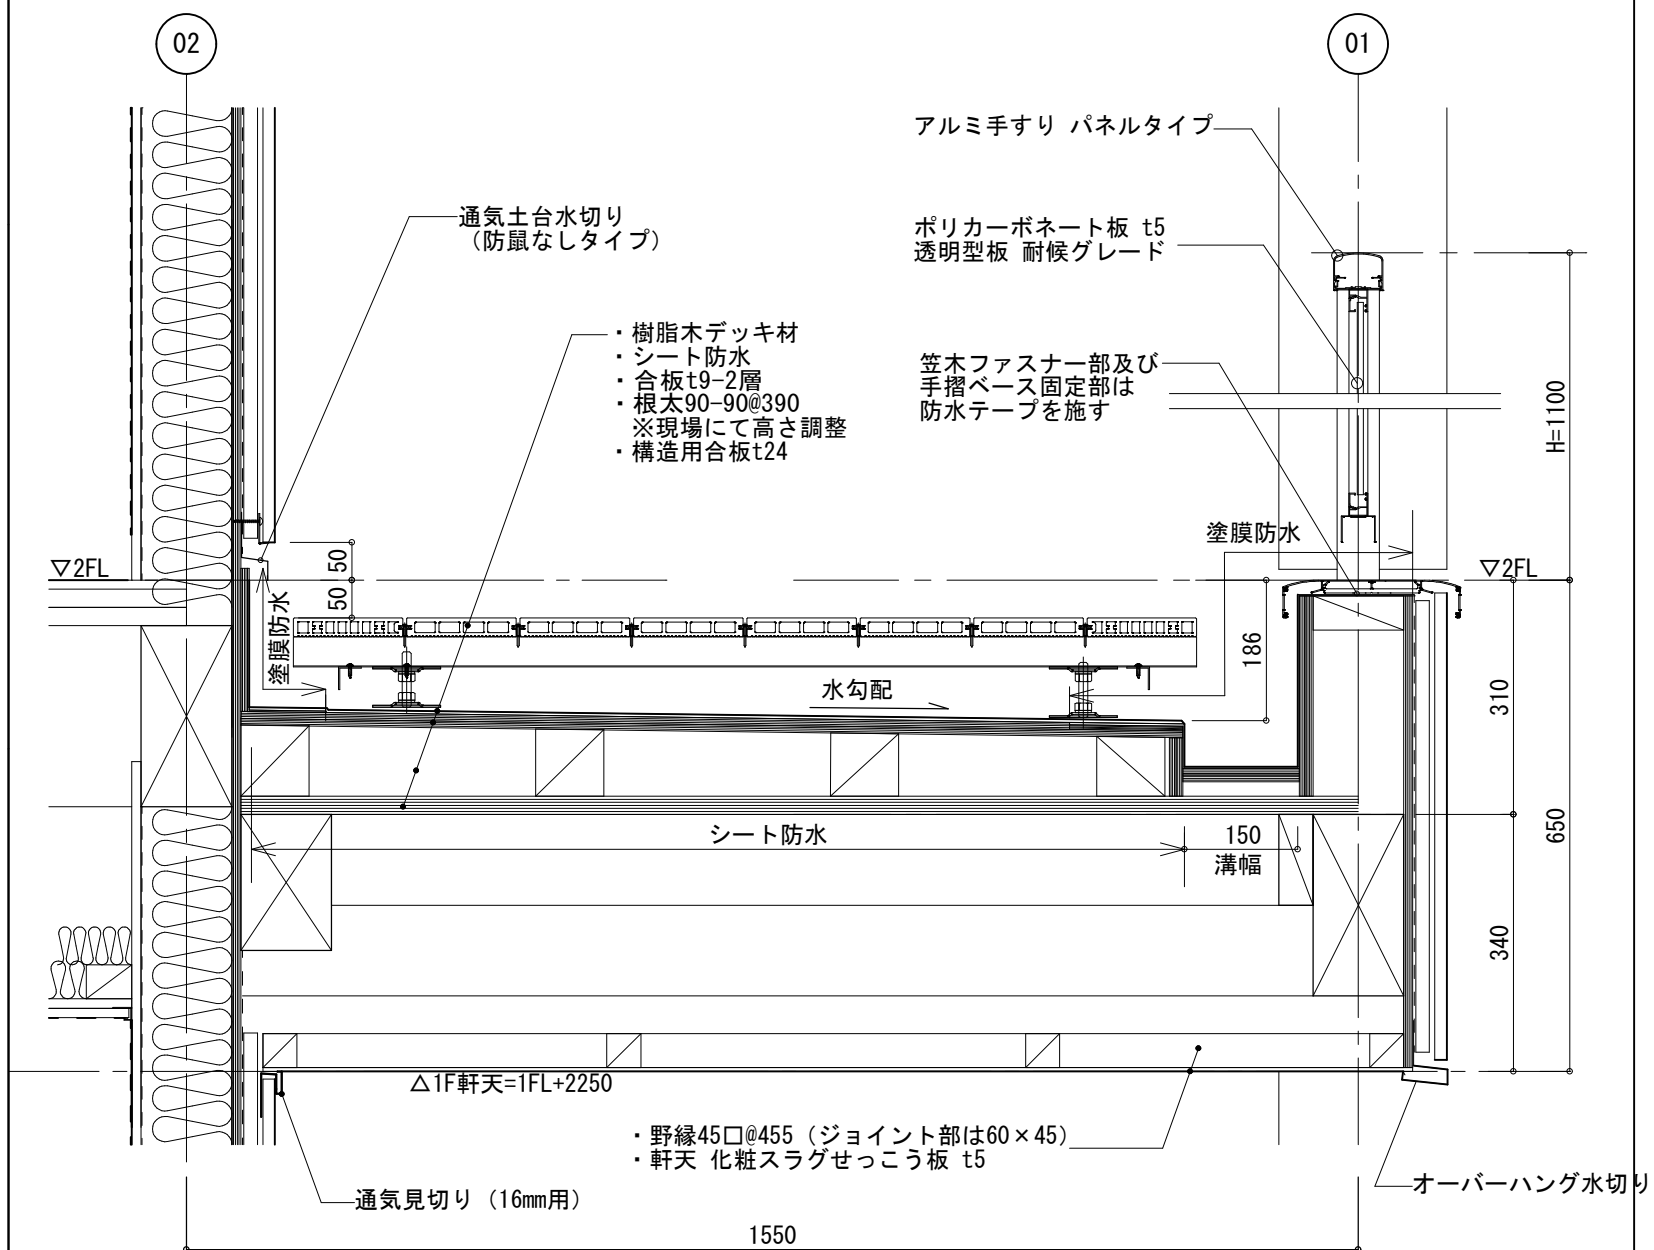
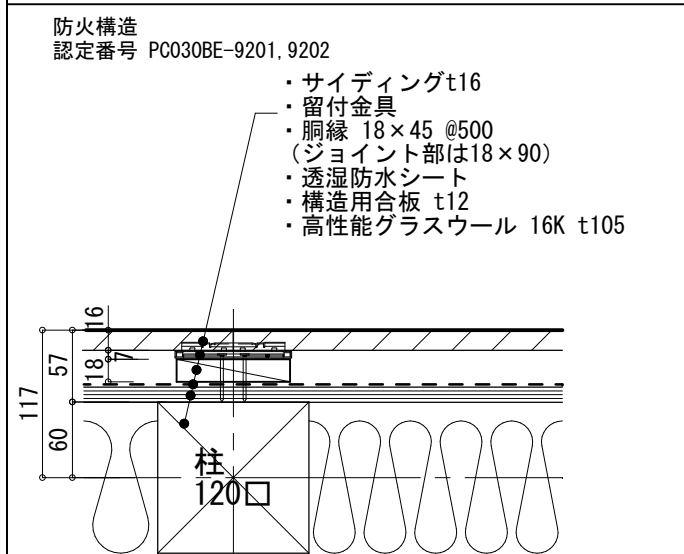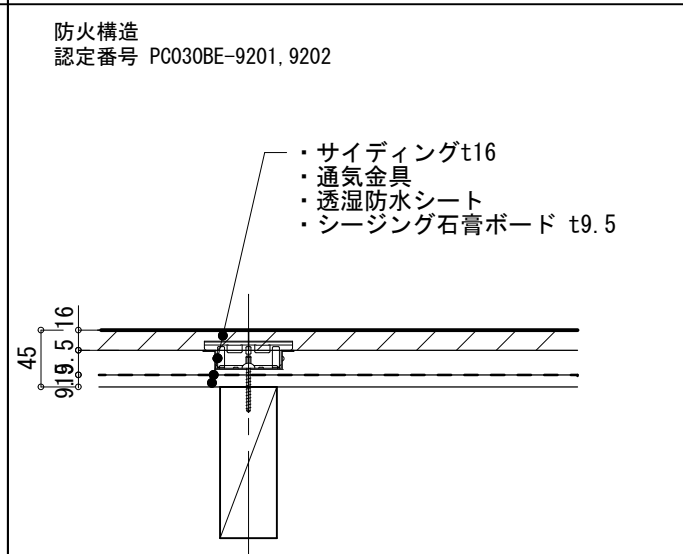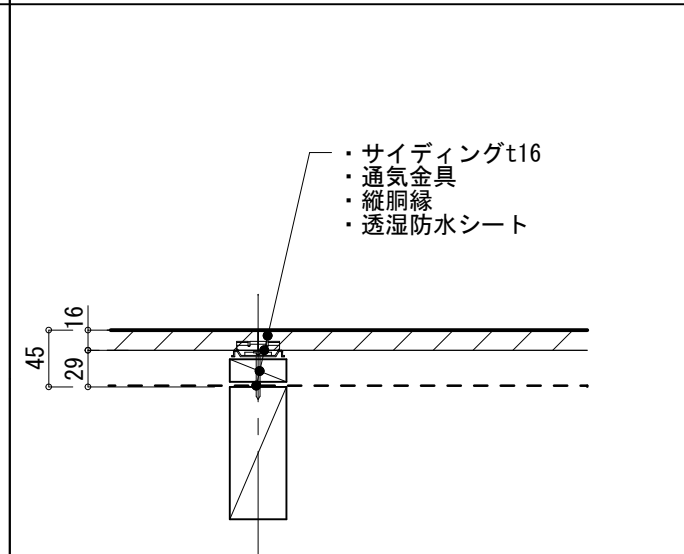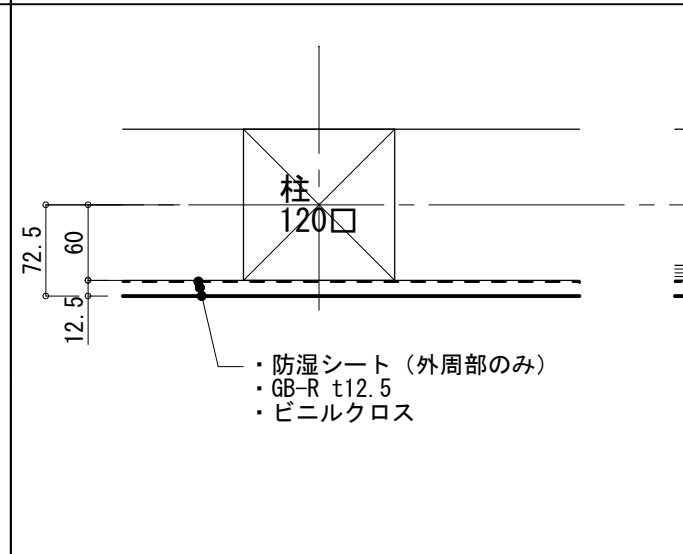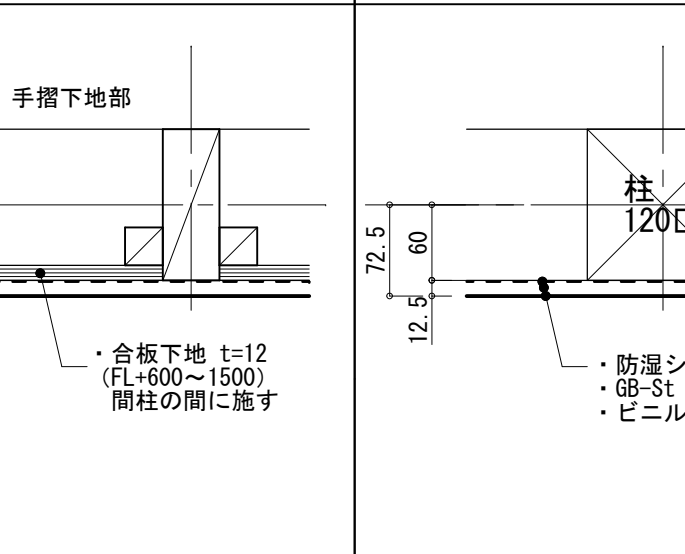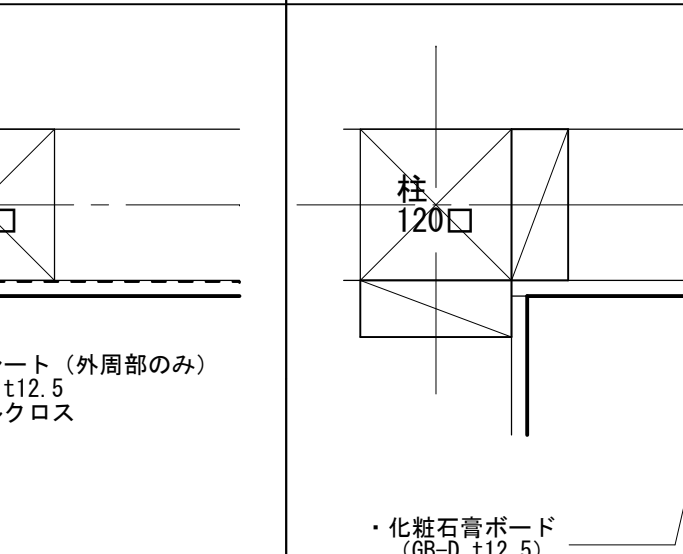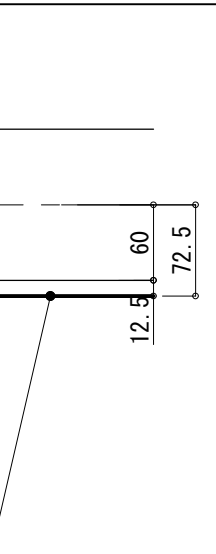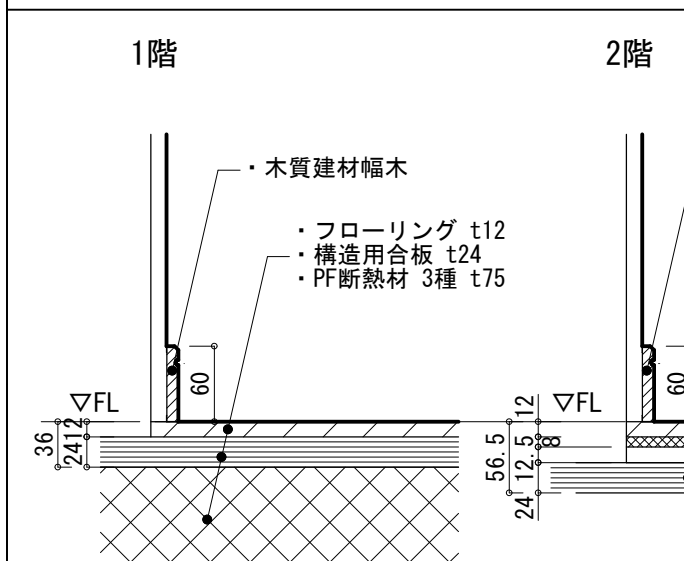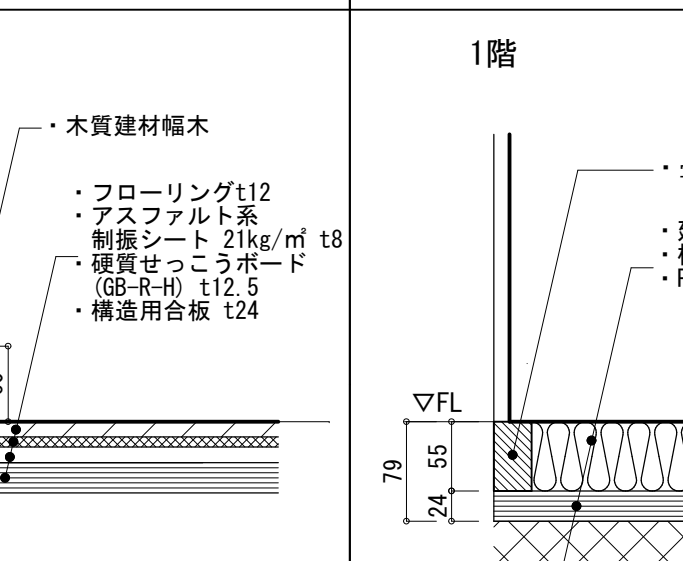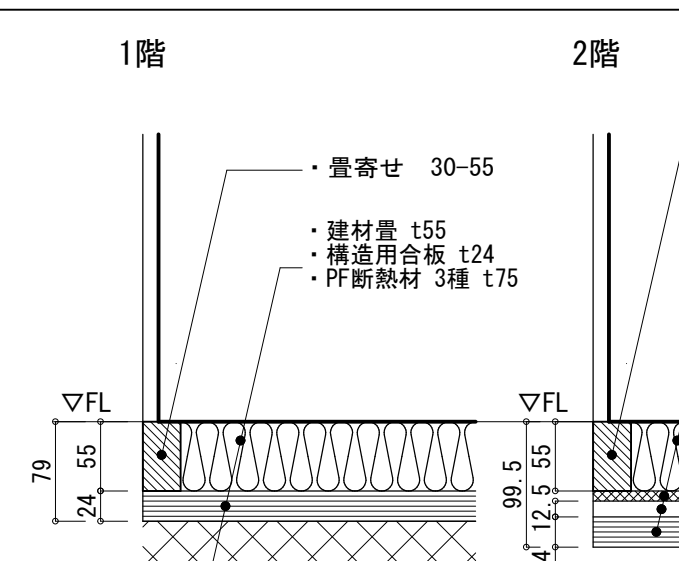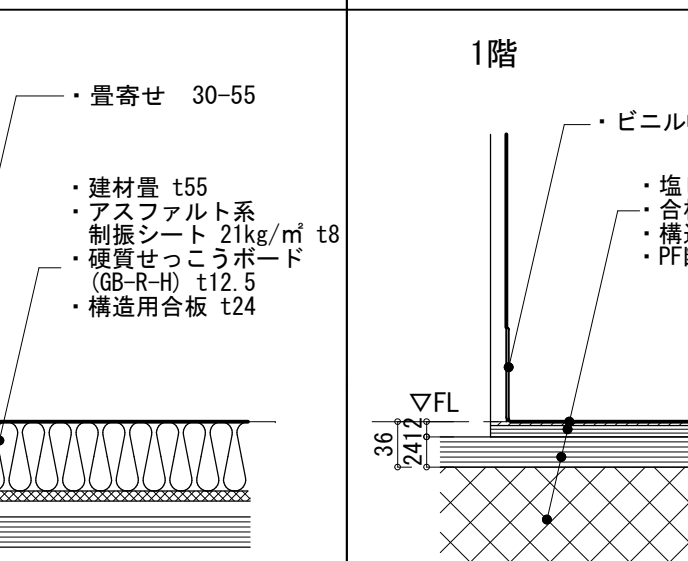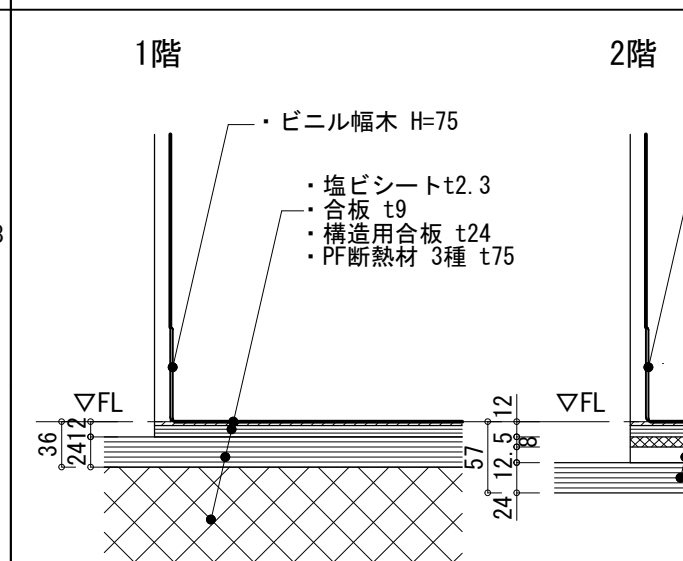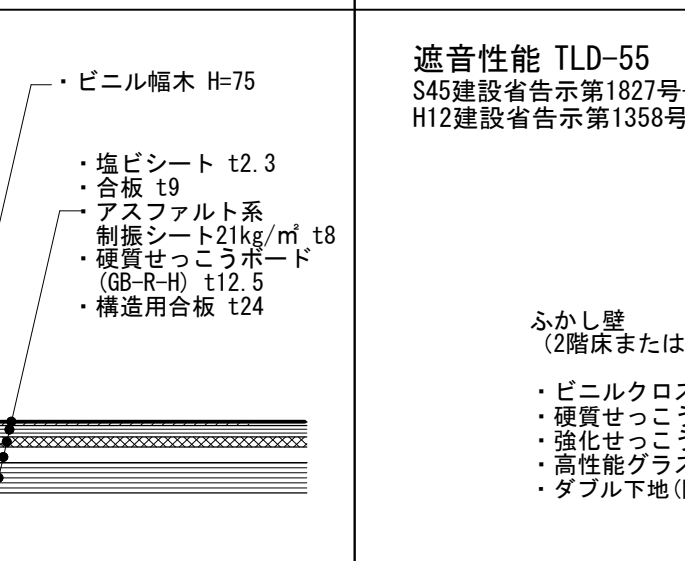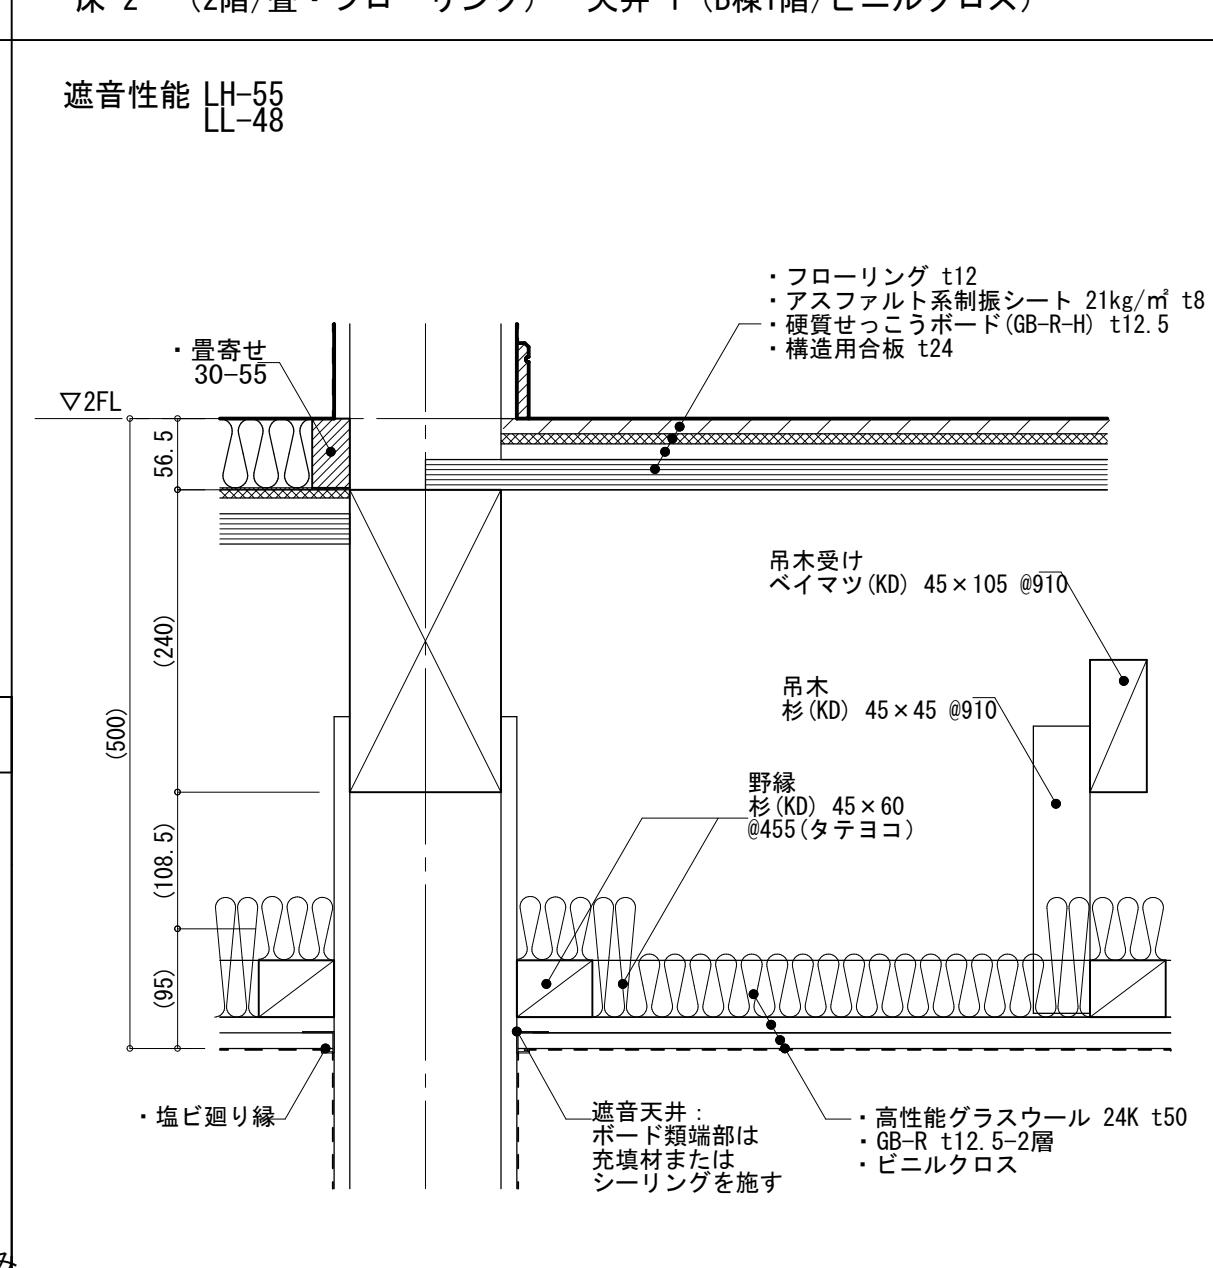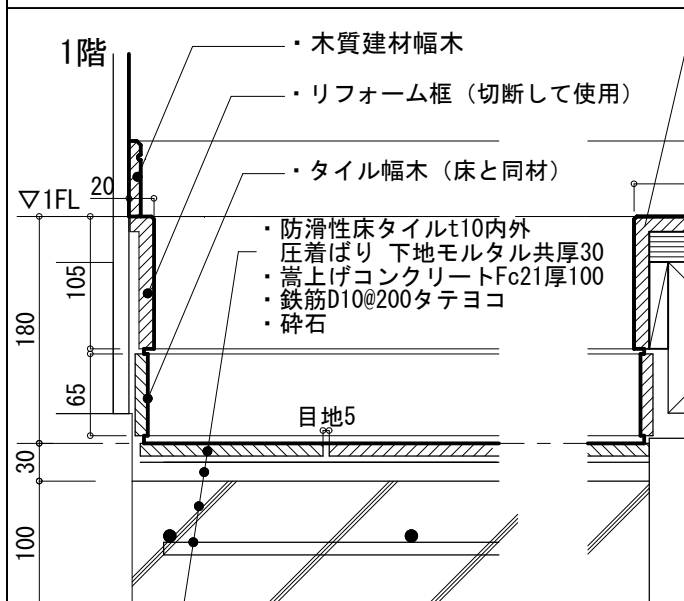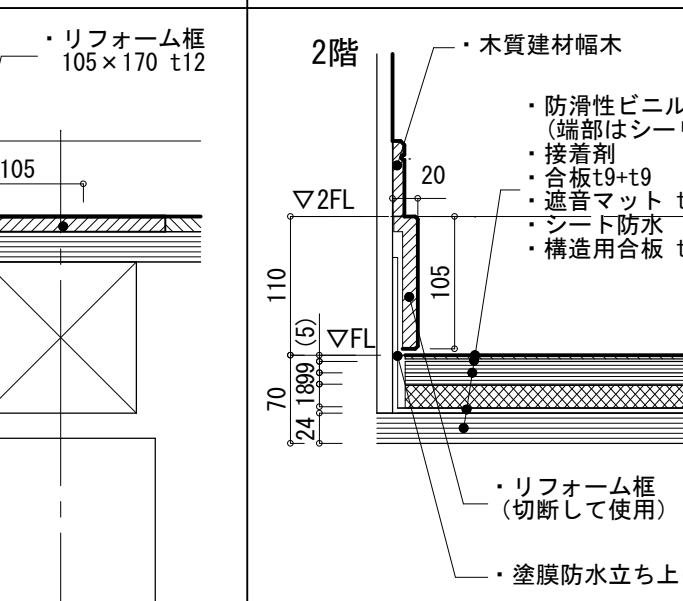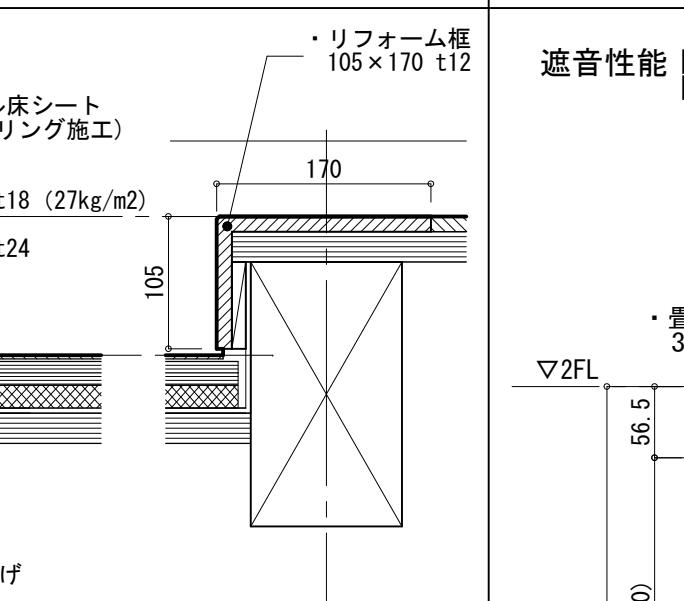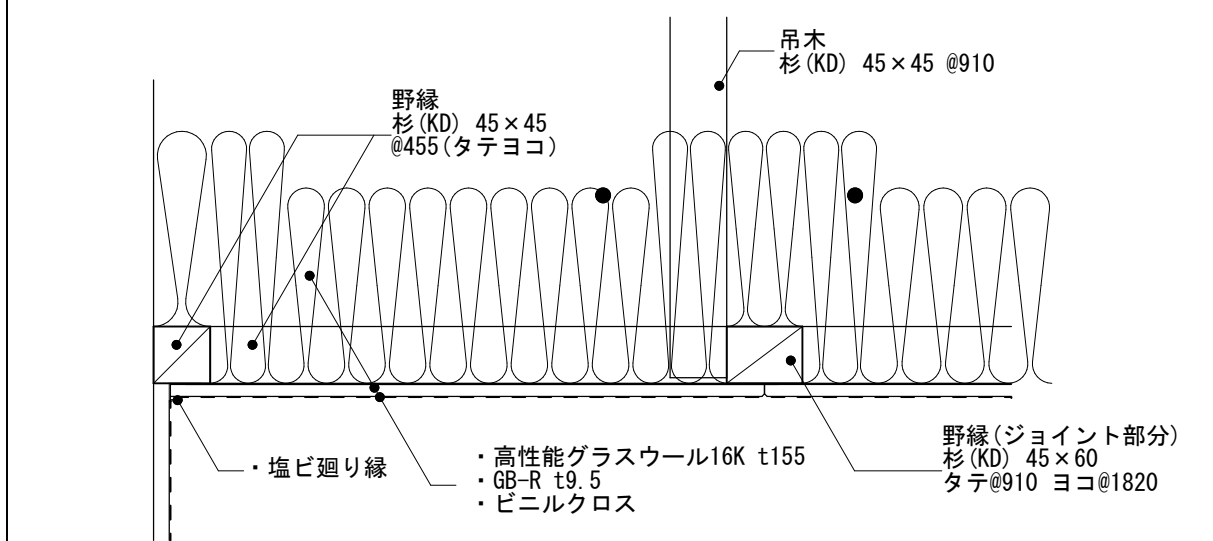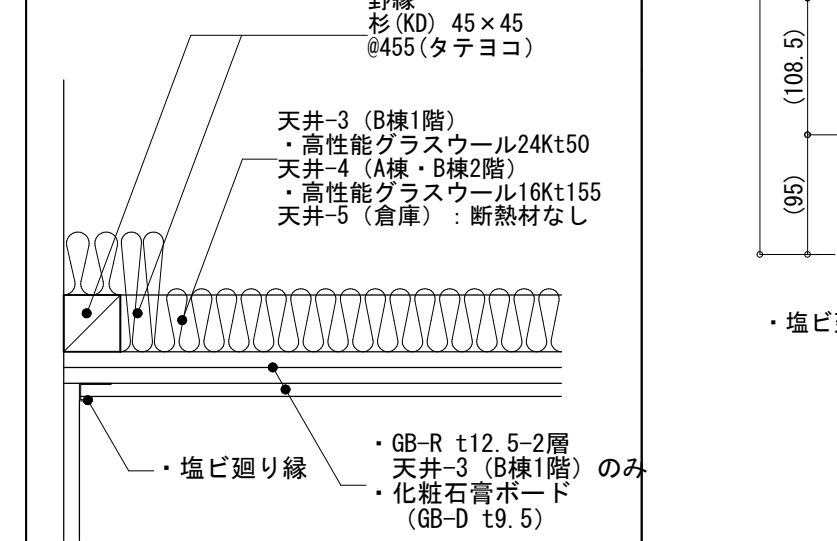
|   |  |   |  |   |  |   |  |   |  |   |  |
|---|--|---|--|---|--|---|--|---|--|---|--|
| 外壁-1（サイディング）   |  | 外壁-2（サイディング 階段内側）   |  | 外壁-3（サイディング ふかし壁, 非構造部）   |  | 内壁-1（一般壁/ビニルクロス）   |  | 内壁-2（構造壁/ビニルクロス）   |  | 内壁-3（物入・押入）   |  |
| <div>防火構造<br/>認定番号 PC030BE-9201, 9202</div> <div><ul style="list-style-type: none"><li>・サイディングt16</li><li>・留付金具</li><li>・胴縁 18×45 @500（ジョイント部は18×90）</li><li>・透湿防水シート</li><li>・構造用合板 t12</li><li>・高性能グラスウール 16K t105</li></ul></div> <div></div> <div>サイディングは<br/>4方相ジャクリ 乾式金具工法（シーリングレス工法）<br/>高耐候塗装製品とする</div>   |  | <div>防火構造<br/>認定番号 PC030BE-9201, 9202</div> <div><ul style="list-style-type: none"><li>・サイディングt16</li><li>・通気金具</li><li>・透湿防水シート</li><li>・シーリング石膏ボード t9.5</li></ul></div> <div></div> <div>サイディングは<br/>4方相ジャクリ 乾式金具工法（シーリングレス工法）<br/>高耐候塗装製品とする</div> |  | <div><ul style="list-style-type: none"><li>・サイディングt16</li><li>・通気金具</li><li>・縦胴縁</li><li>・透湿防水シート</li></ul></div> <div></div> <div>サイディングは<br/>4方相ジャクリ 乾式金具工法（シーリングレス工法）<br/>高耐候塗装製品とする</div>   |  | <div></div> <div>・防水シート（外周部のみ）<br/>・GB-R t12.5<br/>・ビニルクロス</div> <div></div> <div>・合板下地 t=12（FL+600～1500）<br/>間柱の間に施す</div> |  | <div></div> <div>・防水シート（外周部のみ）<br/>・GB-St t12.5<br/>・ビニルクロス</div>   |  | <div></div> <div>・化粧石膏ボード（GB-D t12.5）</div> |  |
| 床-1（フローリング） 幅木-1（木質建材幅木）   |  |   |  | 床-2（畳） 畳寄せ   |  |   |  | 床-3（塩ビシート） 幅木-2（ビニル幅木）   |  |   |  |
| <div>1階</div> <div></div> <div>・木質建材幅木</div> <div>・フローリング t12</div> <div>・アスファルト系制振シート 21kg/m<sup>2</sup> t8</div> <div>・構造用合板 t24</div> <div>・PF断熱材 3種 t75</div> <div>2階</div> <div></div> <div>・木質建材幅木</div> <div>・フローリングt12</div> <div>・アスファルト系制振シート 21kg/m<sup>2</sup> t8</div> <div>・硬質せっこうボード（GB-R-H） t12.5</div> <div>・構造用合板 t24</div> <div>フローリング：天然木化粧複合フローリング t12</div>                                                                                                 |  |   |  | <div>1階</div> <div></div> <div>・畳寄せ 30-55</div> <div>・建材量 t55</div> <div>・アスファルト系制振シート 21kg/m<sup>2</sup> t8</div> <div>・構造用合板 t24</div> <div>・PF断熱材 3種 t75</div> <div>2階</div> <div></div> <div>・畳寄せ 30-55</div> <div>・建材量 t55</div> <div>・アスファルト系制振シート 21kg/m<sup>2</sup> t8</div> <div>・硬質せっこうボード（GB-R-H） t12.5</div> <div>・構造用合板 t24</div> |  |   |  | <div>1階</div> <div></div> <div>・ビニル幅木 H=75</div> <div>・塩ビシートt2.3</div> <div>・合板 t9</div> <div>・アスファルト系制振シート 21kg/m<sup>2</sup> t8</div> <div>・構造用合板 t24</div> <div>・PF断熱材 3種 t75</div> <div>2階</div> <div></div> <div>・ビニル幅木 H=75</div> <div>・塩ビシート t2.3</div> <div>・合板 t9</div> <div>・アスファルト系制振シート 21kg/m<sup>2</sup> t8</div> <div>・硬質せっこうボード（GB-R-H） t12.5</div> <div>・構造用合板 t24</div> <div>トイレ・洗面：塩ビシート<br/>発泡複層ビニル床シート KS t2.3</div> |  |   |  |
| 床-4（玄関 1階：磁器質タイル150□）   |  |   |  | 床-5（玄関 2階：防滑性ビニル床シート）   |  |   |  | <div>遮音性能 LH-55<br/>LL-48</div> <div></div> <div>・フローリング t12</div> <div>・アスファルト系制振シート 21kg/m<sup>2</sup> t8</div> <div>・硬質せっこうボード（GB-R-H） t12.5</div> <div>・構造用合板 t24</div> <div>吊木受け<br/>ペイマツ（KD） 45×105 @9T10</div> <div>吊木<br/>杉（KD） 45×45 @9T10</div> <div>野縁<br/>杉（KD） 45×60 @455（タテヨコ）</div> <div>・塩ビ廻り縁</div> <div>遮音天井：<br/>ボード類端部は<br/>充填材または<br/>シーリングを施す</div> <div>・高性能グラスウール 24K t50</div> <div>・GB-R t12.5-2層</div> <div>・ビニルクロス</div>                                                                       |  |   |  |
| <div>1階</div> <div></div> <div>・木質建材幅木</div> <div>・リフォーム枠（切断して使用）</div> <div>・タイル幅木（床と同材）</div> <div>・防滑性床タイルt10内外<br/>圧着ばり 下地モルタル共厚30</div> <div>・嵩上げコンクリートFc21厚100</div> <div>・鉄筋D10@200タテヨコ</div> <div>・砕石</div> <div>目地5</div> <div>2階</div> <div></div> <div>・木質建材幅木</div> <div>・防滑性ビニル床シート（端部はシーリング施工）</div> <div>・接着剤</div> <div>・合板t9+t9</div> <div>・遮音マット t18（27kg/m2）</div> <div>・シート防水</div> <div>・構造用合板 t24</div> <div>・リフォーム枠（切断して使用）</div> <div>・塗膜防水立ち上げ</div> |  |   |  | <div>2階</div> <div></div> <div>・畳寄せ 30-55</div> <div>・建材量 t55</div> <div>・アスファルト系制振シート 21kg/m<sup>2</sup> t8</div> <div>・構造用合板 t24</div> <div>・PF断熱材 3種 t75</div>   |  |   |  |   |  |   |  |
| 天井-2（A棟1階・B棟2階/ビニルクロス）   |  |   |  | 天井-3, 4, 5（化粧石膏ボード）   |  |   |  | <div>一般部<br/>（2階床または屋根野地板まで）</div> <div>・ビニルクロス</div> <div>・硬質せっこうボード（GB-R-H） t12.5</div> <div>・構造用せっこうボード（GB-St） t12.5</div> <div>※A棟及び小屋裏は強化せっこうボード12.5とする</div> <div>・高性能グラスウール 24K t50</div> <div>・ダブル下地（間柱45-120）</div> <div>ユニットバス部<br/>（2階床または屋根野地板まで）</div> <div>・ビニルクロス</div> <div>・硬質せっこうボード（GB-R-H） t12.5</div> <div>・構造用せっこうボード（GB-St） t12.5</div> <div>※A棟及び小屋裏は強化せっこうボード12.5とする</div> <div>・高性能グラスウール 24K t50</div> <div>・シングル下地（間柱45-120）</div>   |  |   |  |
| <div></div> <div>野縁<br/>杉（KD） 45×45 @455（タテヨコ）</div> <div>吊木<br/>杉（KD） 45×45 @910</div> <div>・塩ビ廻り縁</div> <div>・高性能グラスウール16K t155</div> <div>・GB-R t9.5</div> <div>・ビニルクロス</div> <div>野縁（ジョイント部分）<br/>杉（KD） 45×60<br/>タテ@910 ヨコ@1820</div>   |  |   |  | <div></div> <div>野縁<br/>杉（KD） 45×45 @455（タテヨコ）</div> <div>天井-3（B棟1階）<br/>・高性能グラスウール24Kt50</div> <div>天井-4（A棟・B棟2階）<br/>・高性能グラスウール16Kt155</div> <div>天井-5（倉庫）：断熱材なし</div> <div>・塩ビ廻り縁</div> <div>・GB-R t12.5-2層<br/>天井-3（B棟1階）のみ</div> <div>・化粧石膏ボード（GB-D t9.5）</div>   |  |   |  |   |  |   |  |
| SAN計画   |  | 一級建築士 第249400号 佐竹真知   |  | 令和7年度（仮称）市営住宅周枳団地新築工事<br>（建築主体工事）   |  |   |  | 仕上げ詳細図   |  |   |  |
|   |  |   |  |   |  |   |  | S=1:6   |  |   |  |
|   |  |   |  |   |  |   |  | A042   |  |   |  |

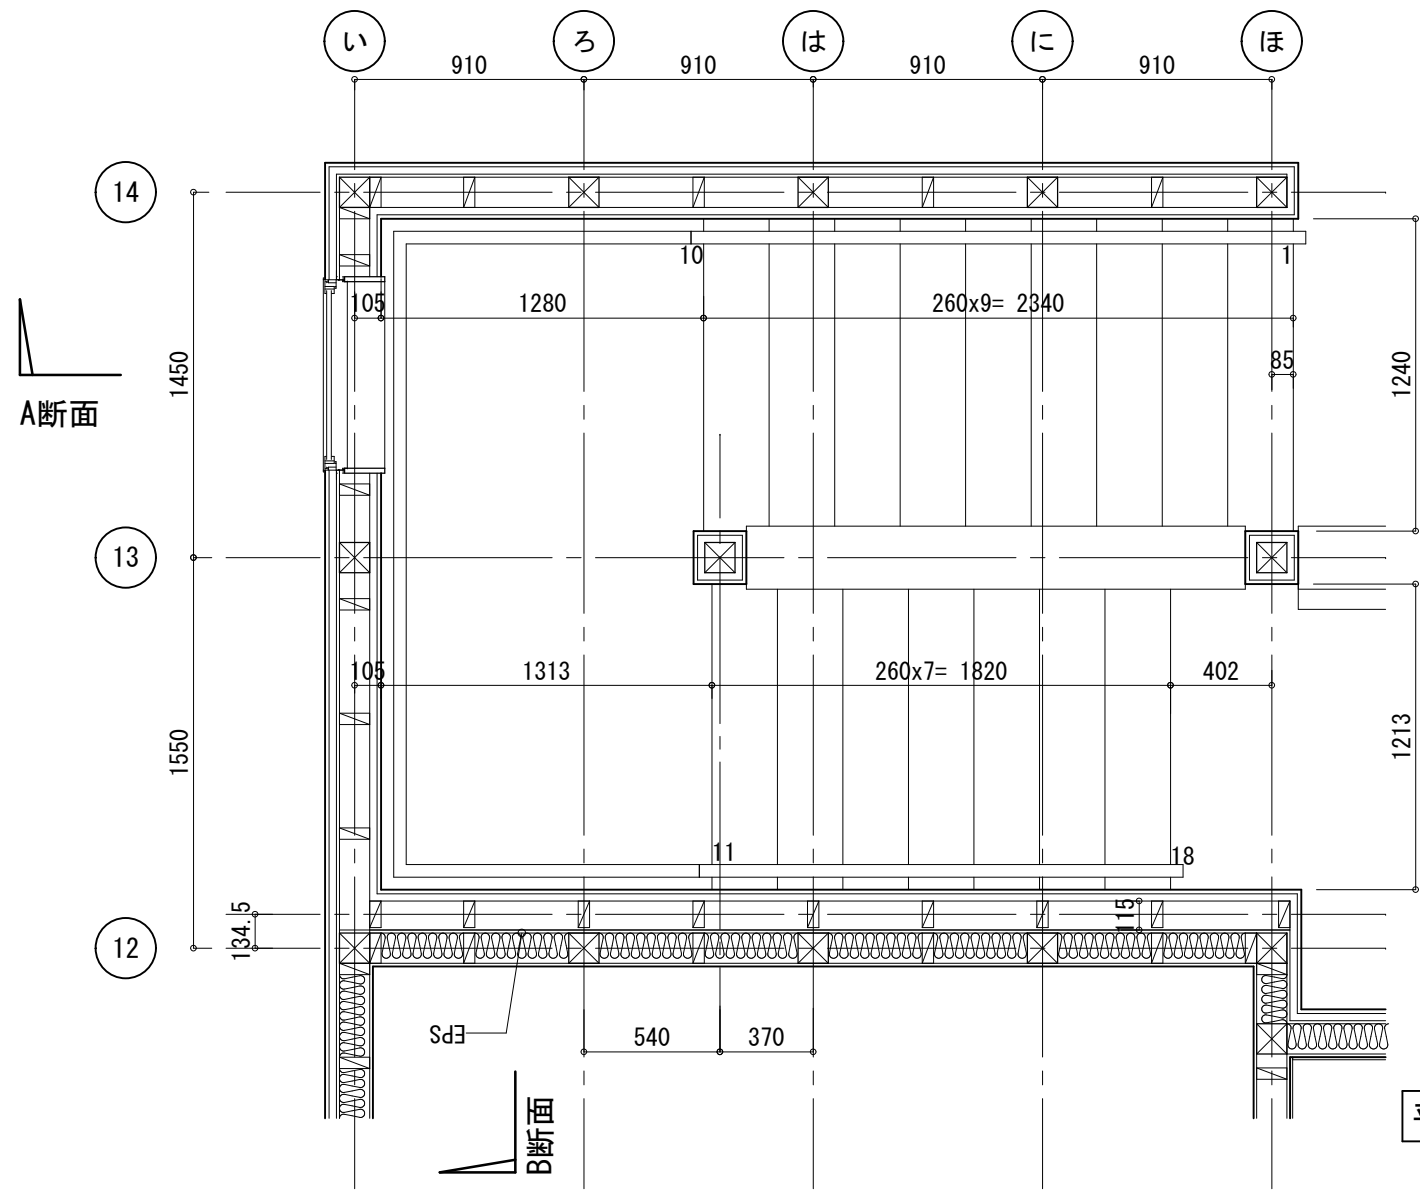

平面図 (2階)

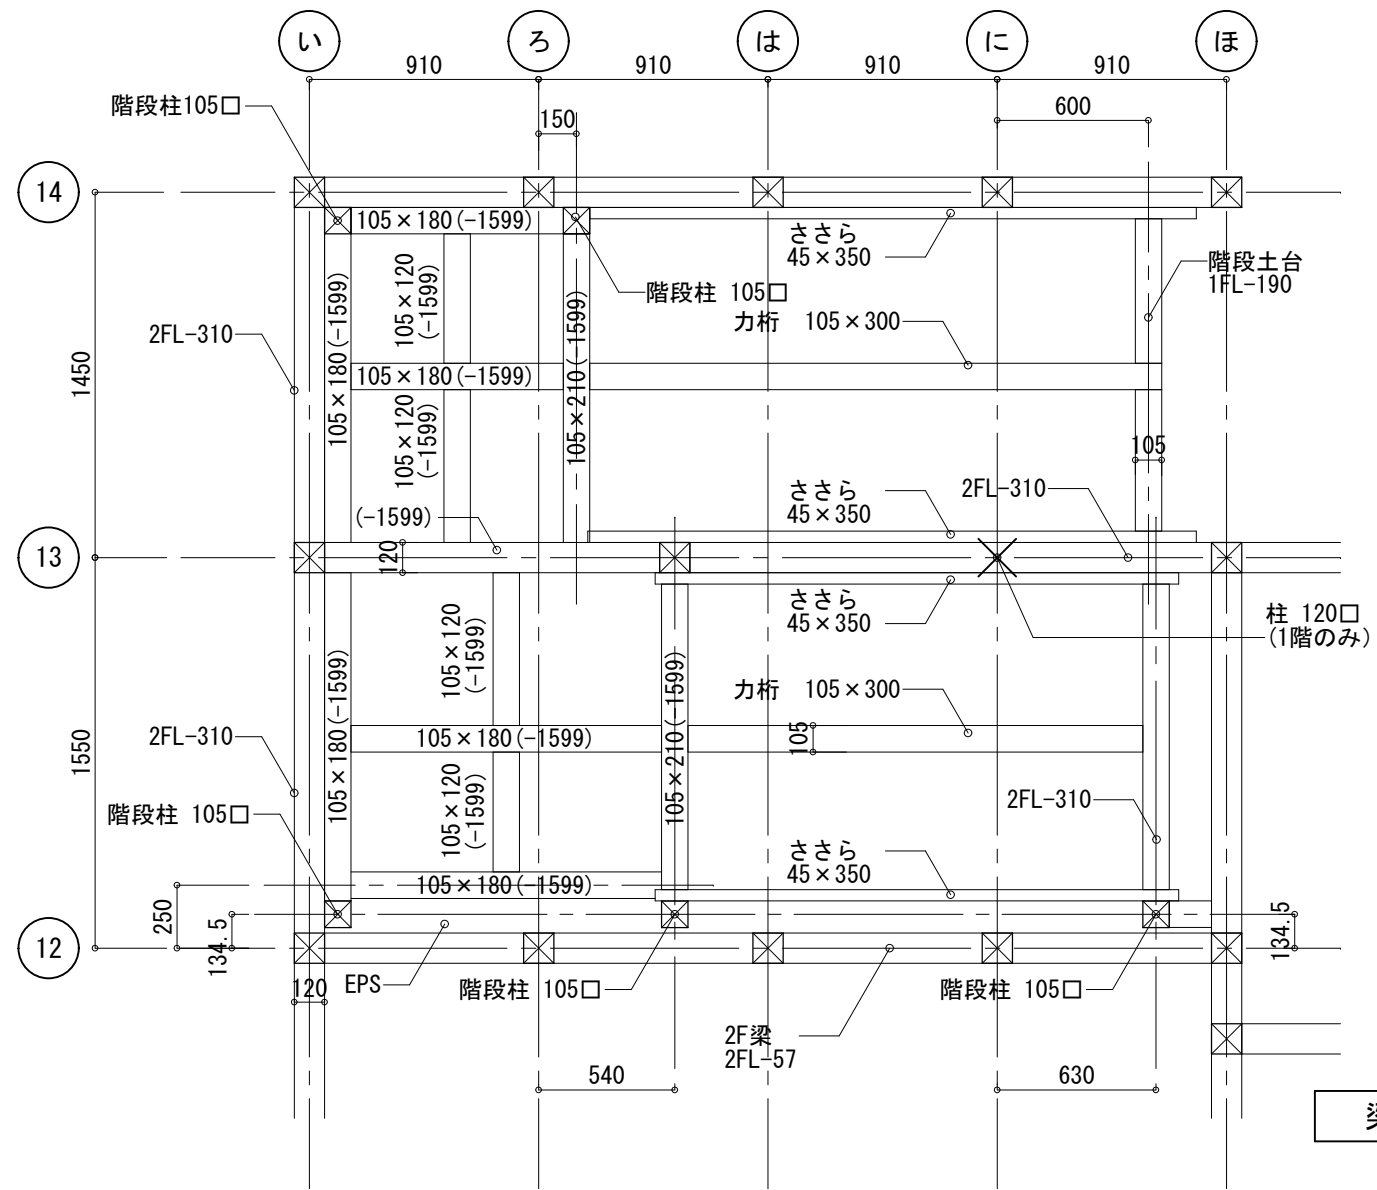


梁伏図


- ・階段部の駆体は米松（無等級）とする。
- ・梁の継手は腰掛け蟻継とする。
- ・柱と梁の仕口は傾き大入れほぞ指しとする。

| 階段仕様               |                                                   |
|--------------------|---------------------------------------------------|
| 蹴上:177 踏面:260 幅:図示 |                                                   |
| 踏面                 | ・防滑性ビニル床シート<br>・接着剤<br>・シート防水<br>・段板 米松 t45       |
| 踊場                 | ・防滑性ビニル床シート<br>・接着剤<br>・シート防水<br>・構造用合板 t24       |
| 段鼻                 | ・ノンスリップ段鼻                                         |
| 蹴込                 | ・防滑性ビニル床シート<br>・接着剤<br>・シート防水<br>・合板 t12×2 (計t24) |
| 巾木                 | ・塗膜防水表シ                                           |
| 手摺                 | ・外部用アルミ手摺<br>・ブラケット@1200以下                        |


※階段用防滑性ビニル床シート端部はシーリング施工  
(メーカーの施工手順による)

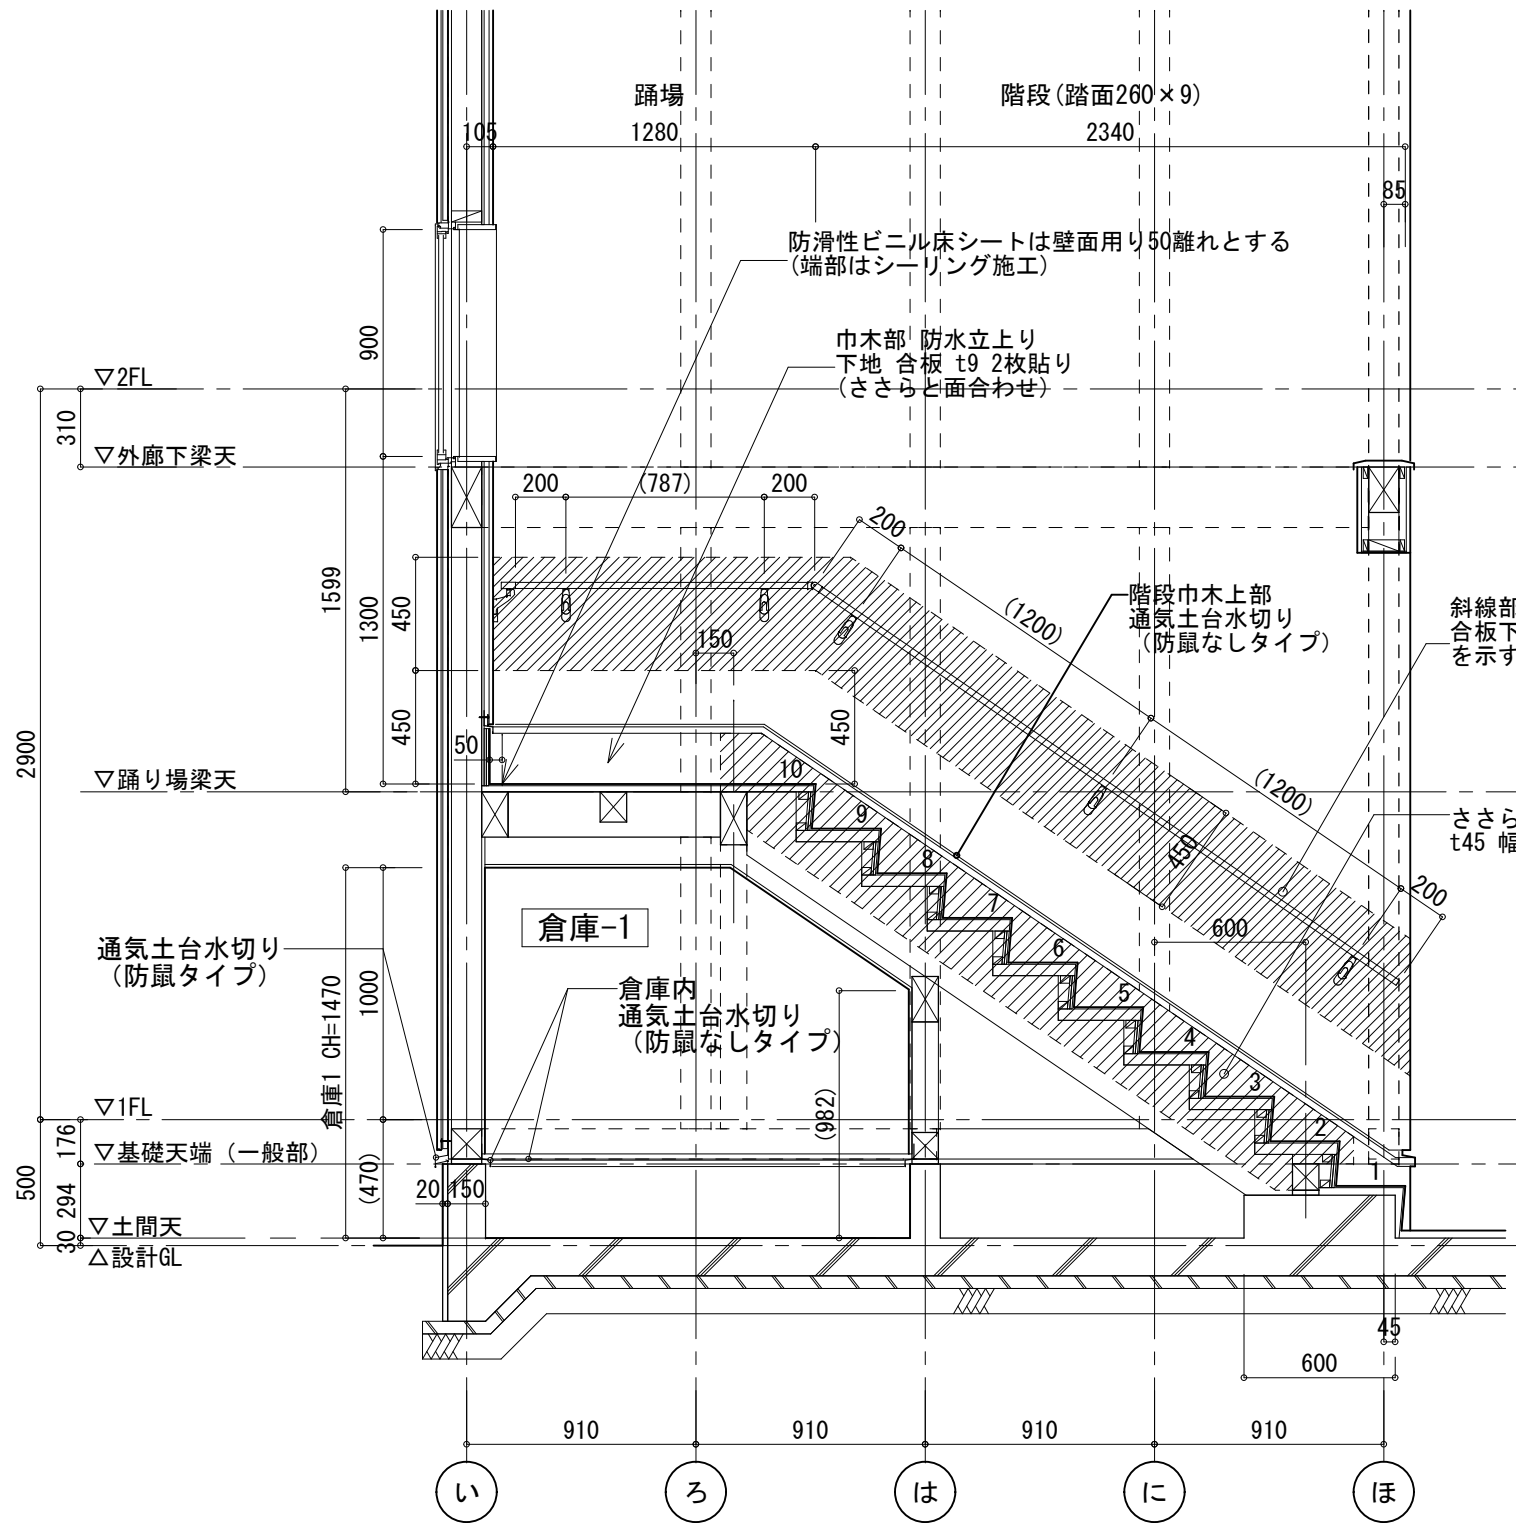

A断面


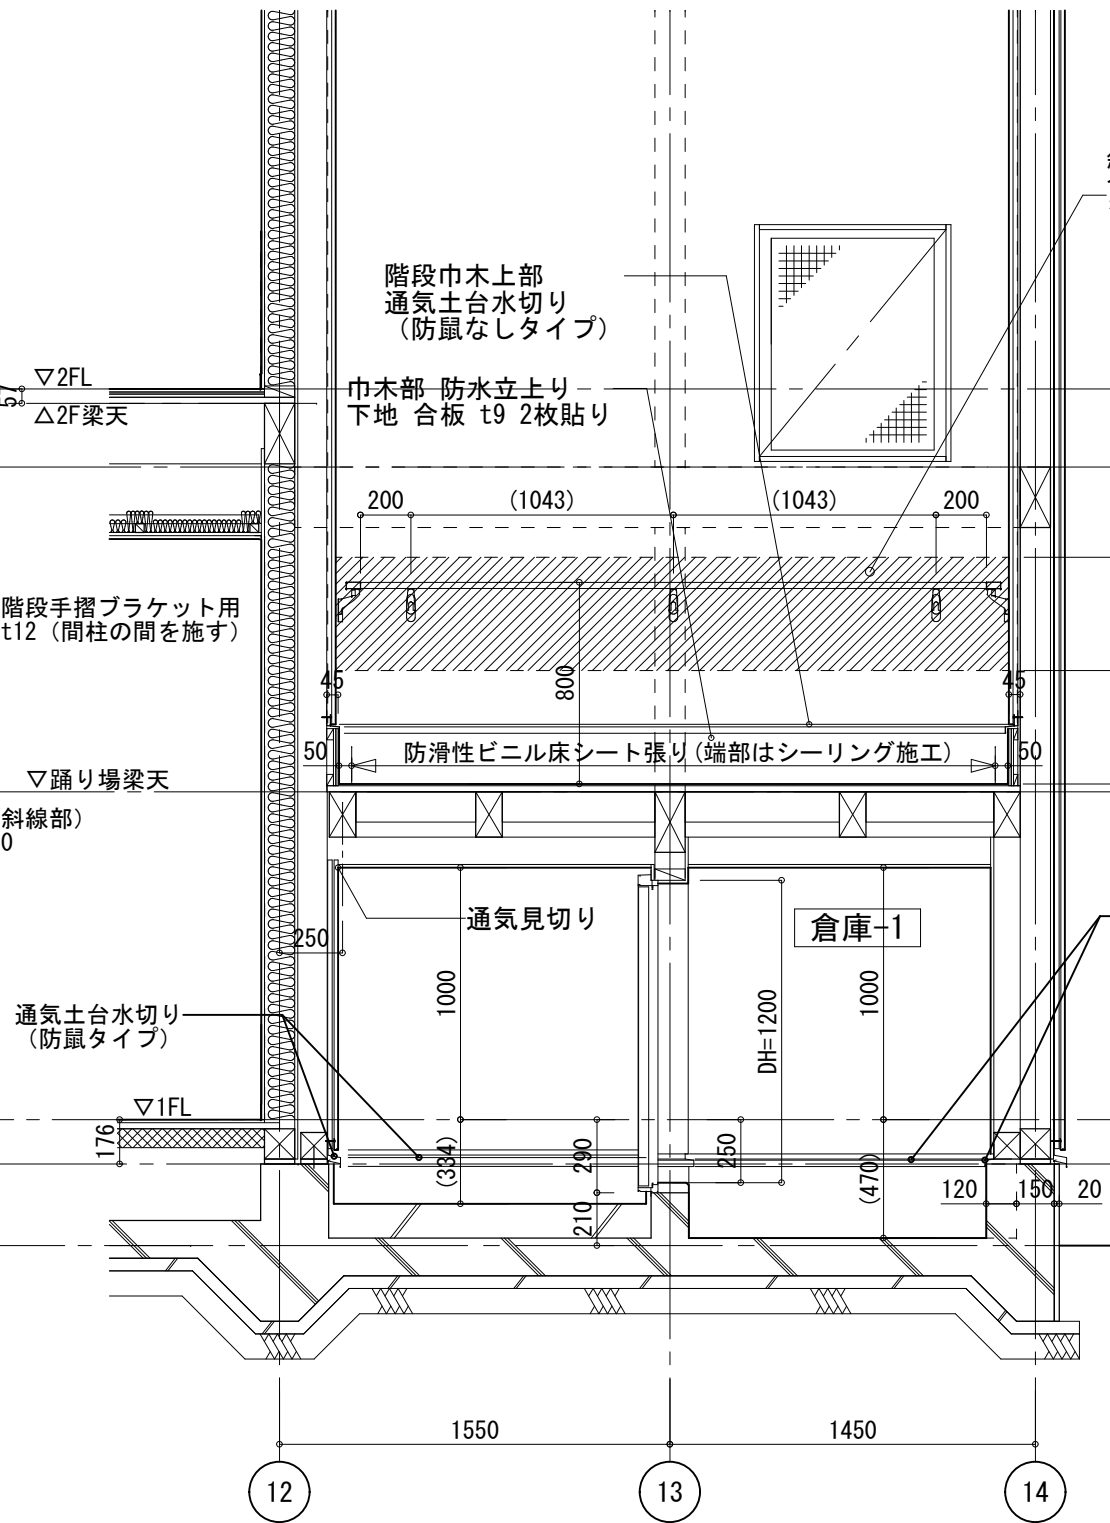


B断面

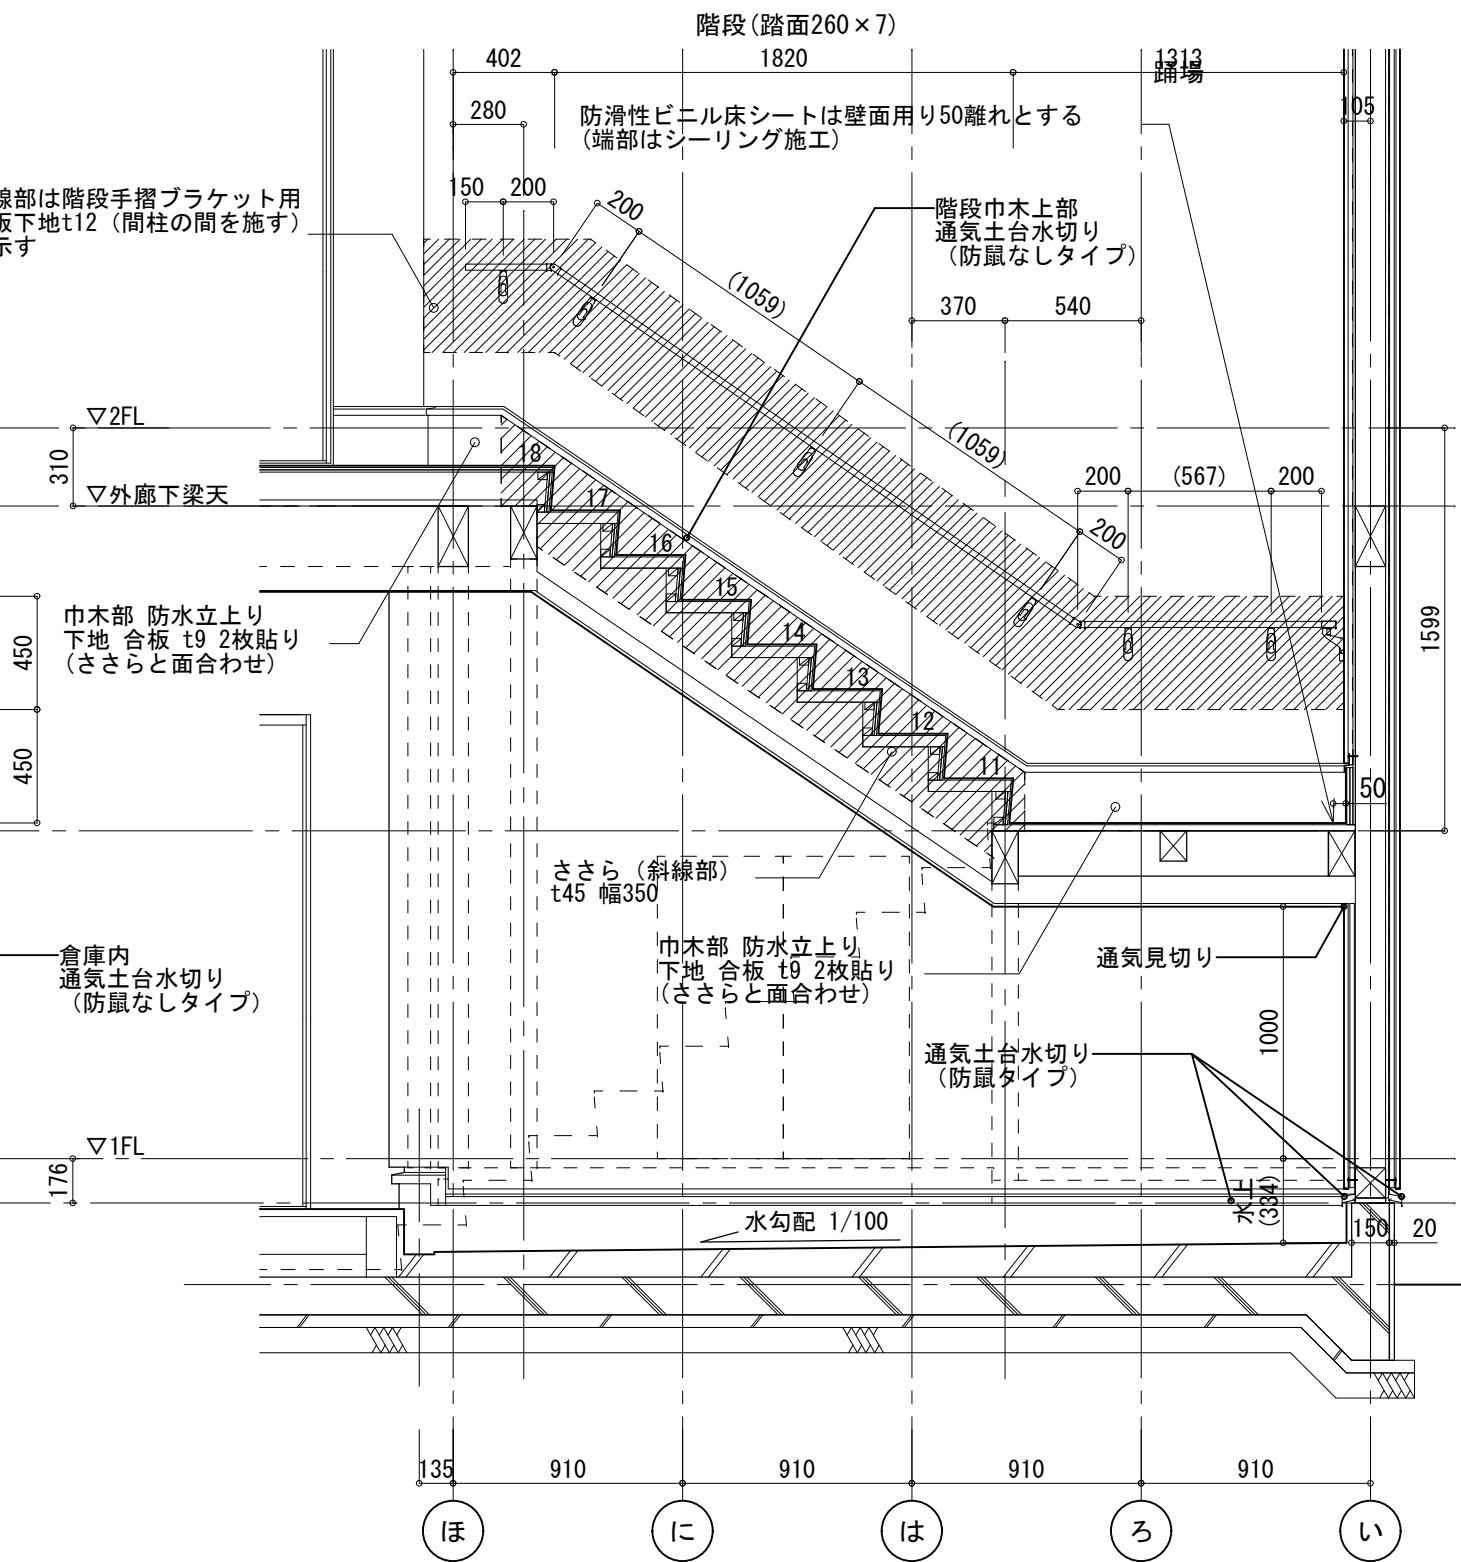

C断面



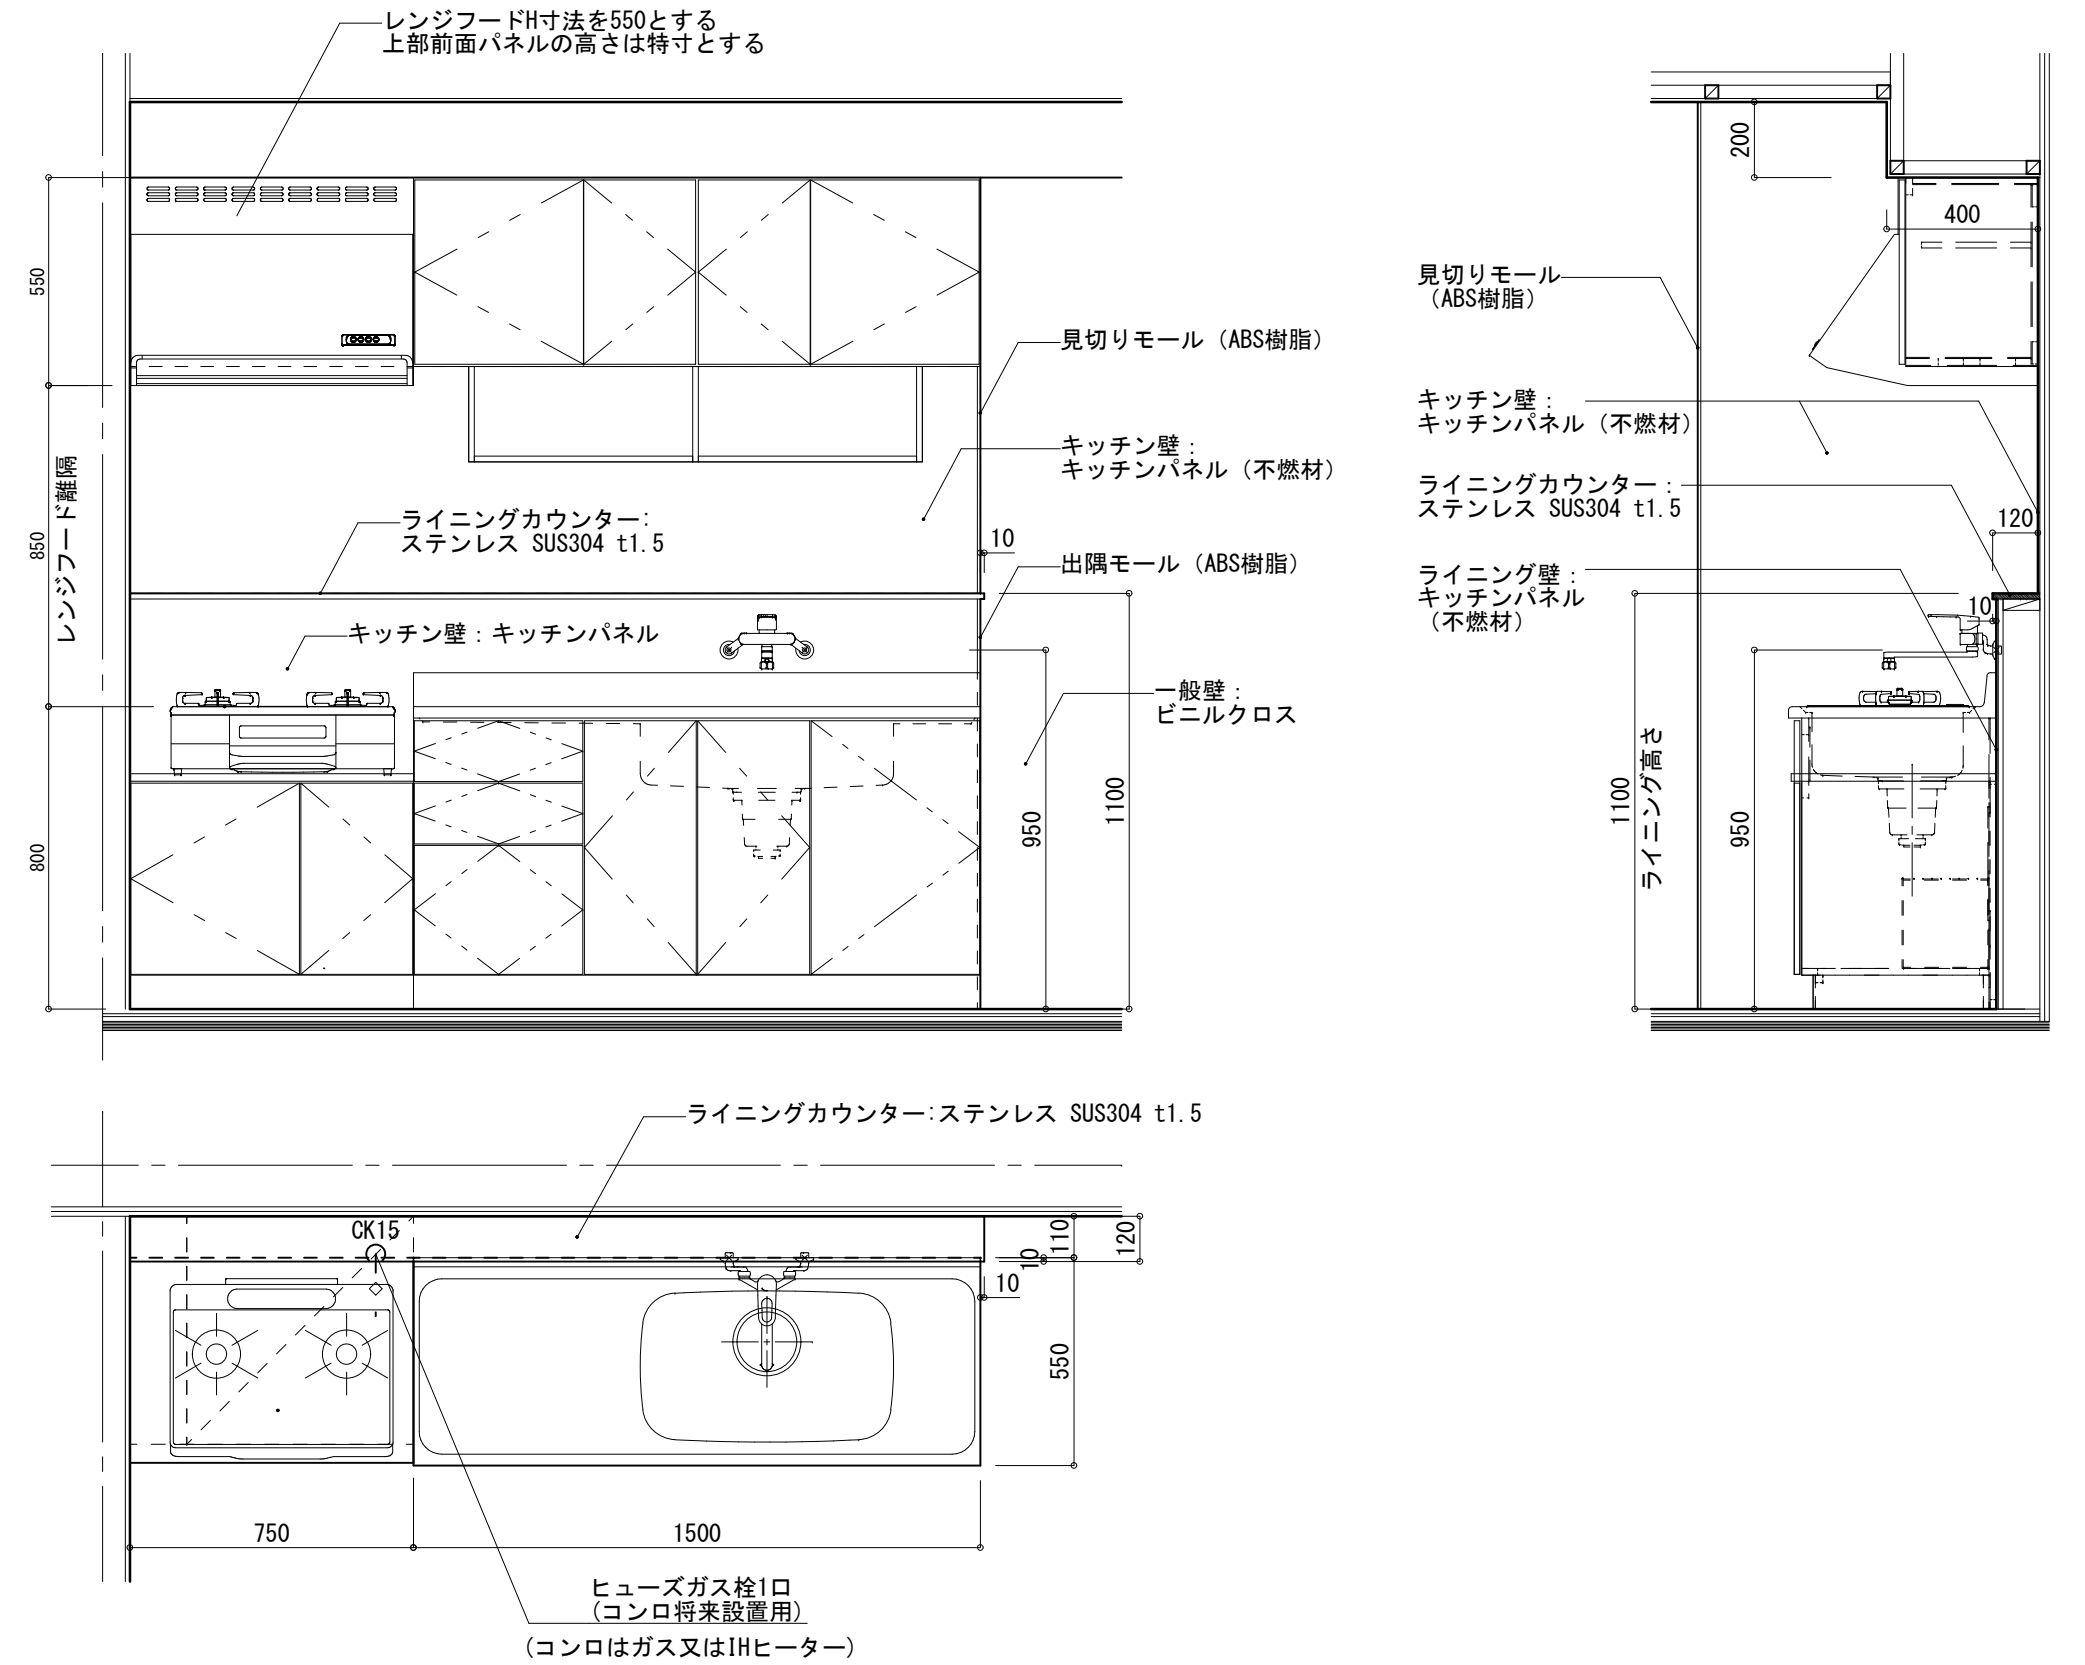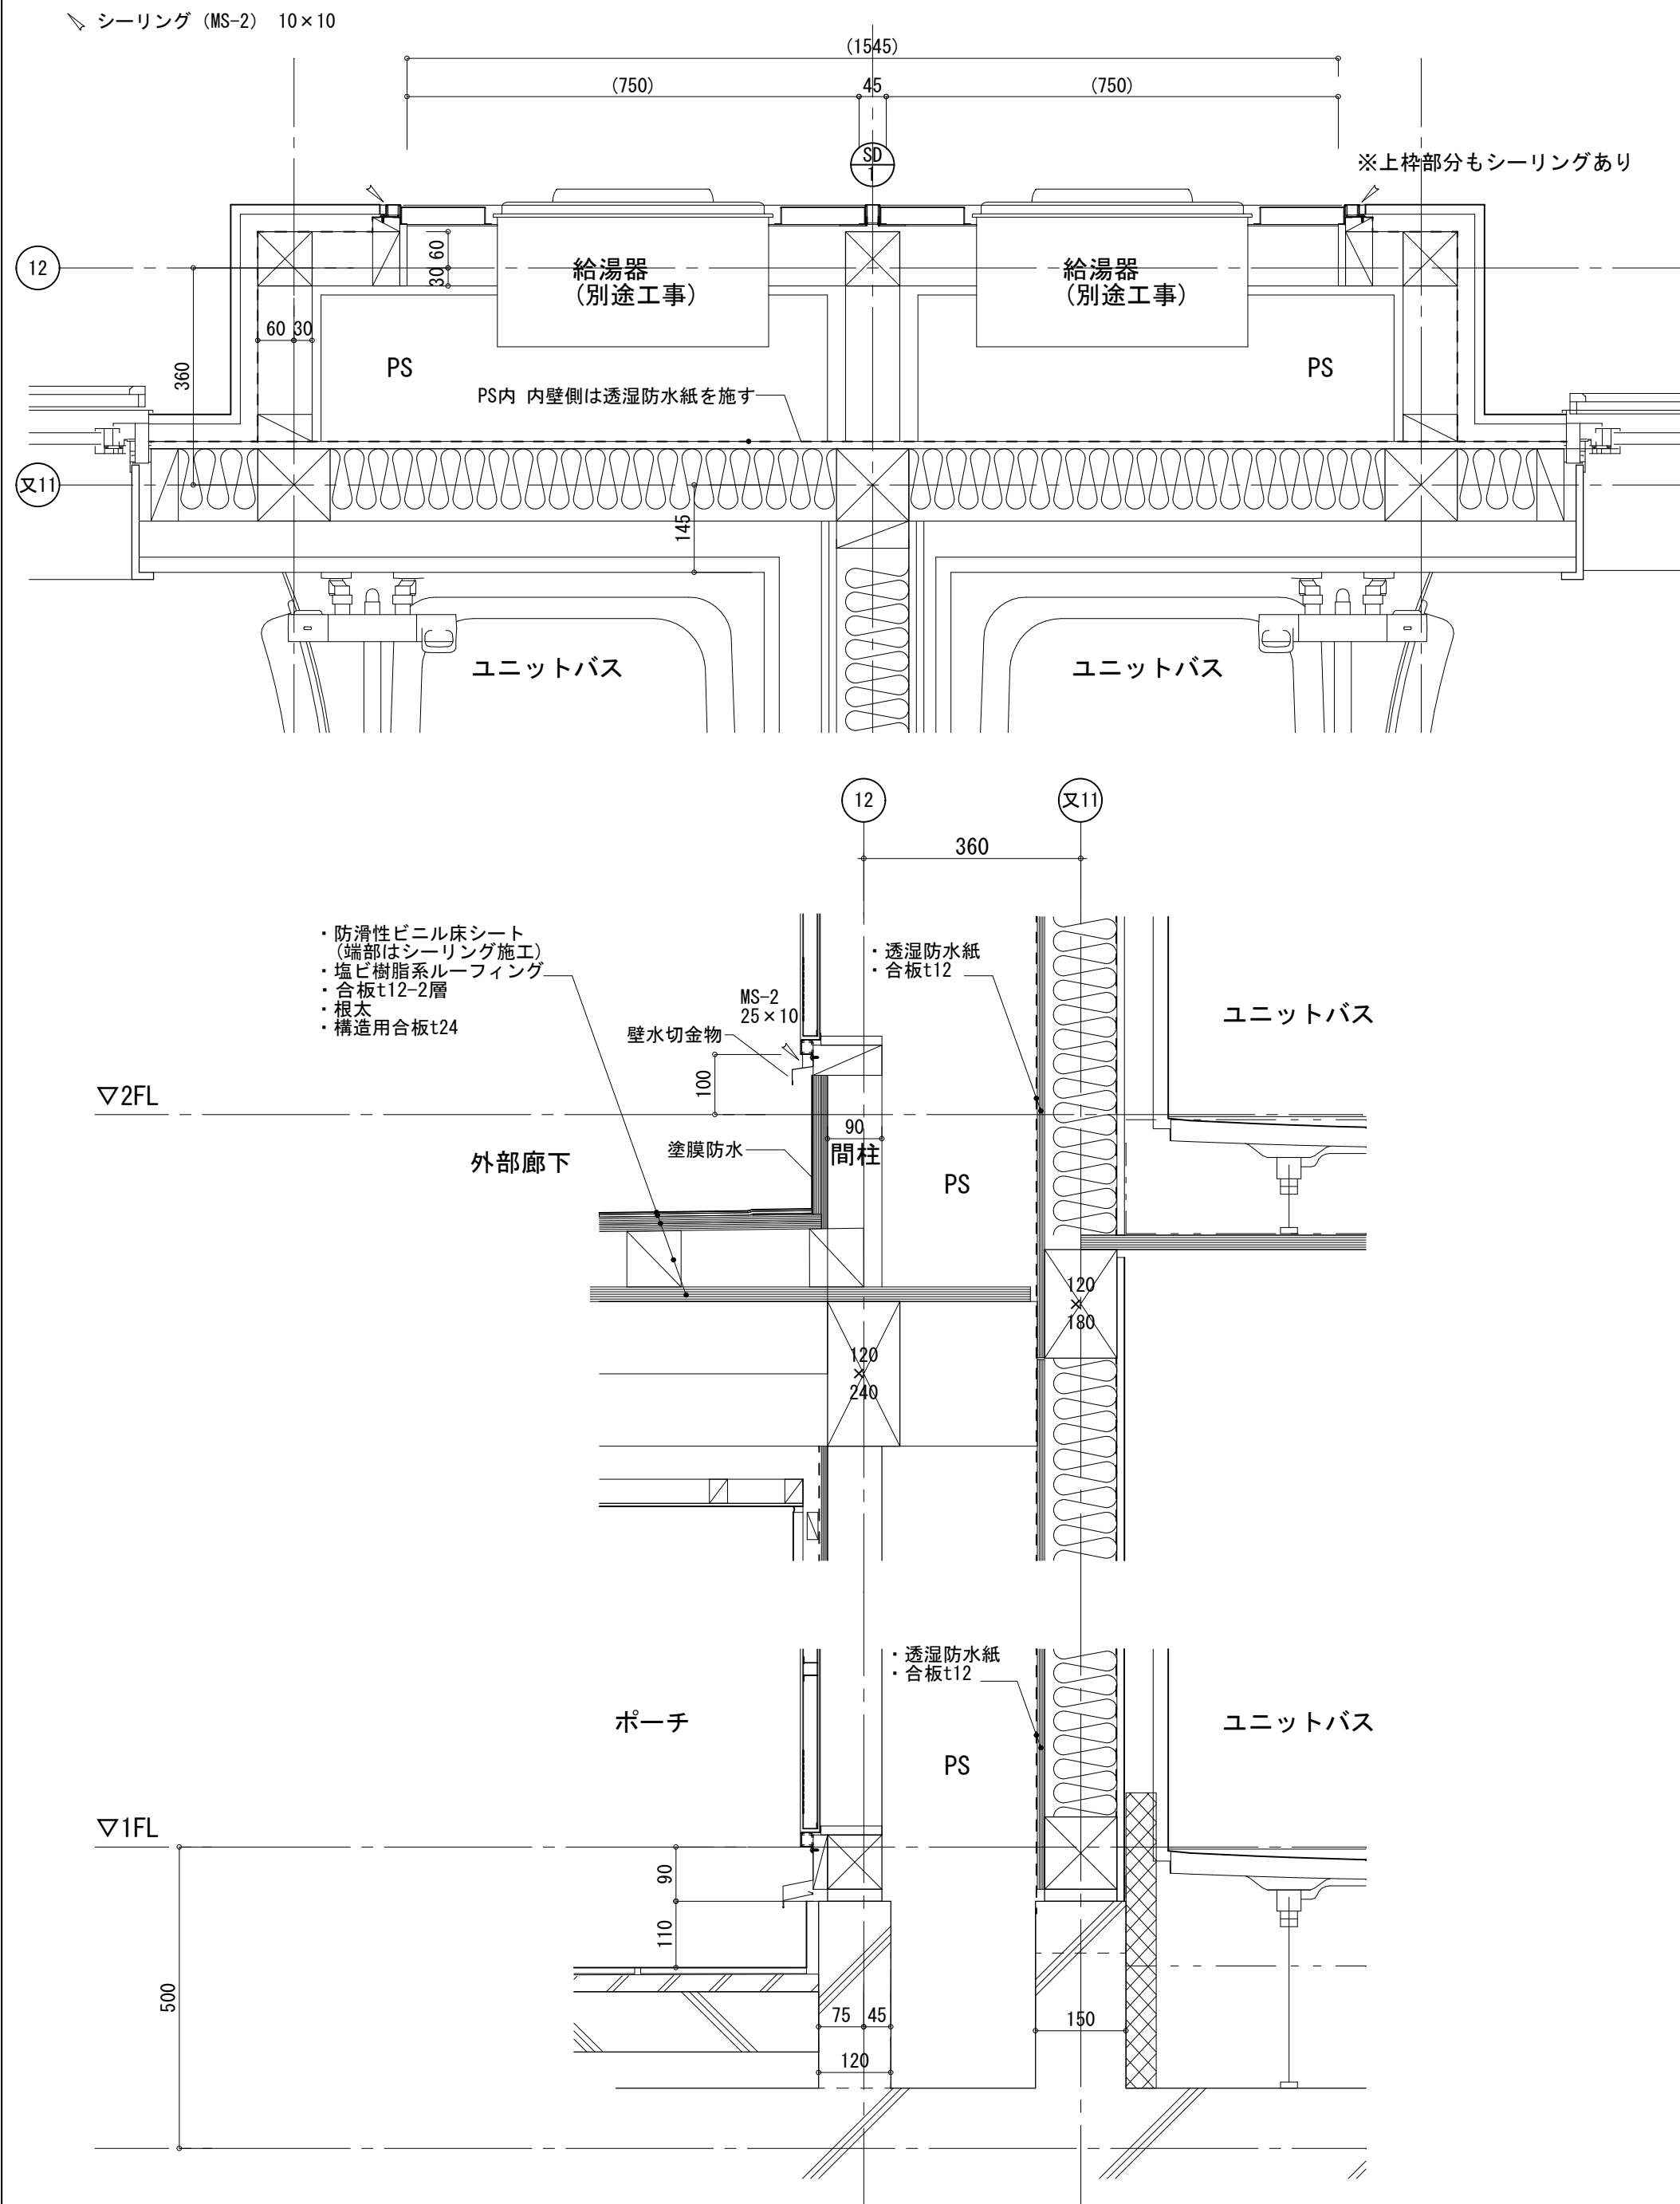

※ 必要換気量 (V) = 定数 (N) × 理論廃ガス量 (K) × 燃料消費量又は発熱量 (Q)  
 = 30 (排気フード I 型) × 0.93m<sup>3</sup>/kWh (LPガス) × 8.05kW (2口コンロ発熱量)  
 = 224.595 m<sup>3</sup>/h ≧ 400 (レンジフードファン風量)

| 流し台セット |                    |                                |                                |                                   |
|--------|--------------------|--------------------------------|--------------------------------|-----------------------------------|
| 名称     | 仕様                 | 参考品番                           |                                |                                   |
| 流し台    | L=1500/D=550       | LIXIL/GKF-S-150MYN             | タカスタンダード/AY-150                | クリナップ/GTS -150MF                  |
| コンロ台   | L=750/D=550        | LIXIL/GKF-K-75K                | タカスタンダード/AG-70                 | クリナップ/GTS -70K                    |
| レンジフード | W=75 シロッコファン       | 富士工業/BDRL-3HL-751W (強：590m3/h) | タカスタンダード/VUS-755AD (強：600m3/h) | クリナップ/ZRS75NBC20FWZ-A (強：590m3/h) |
| 吊戸棚    | H=500              | LIXIL/GKF-A-150                | タカスタンダード/WS-45 + WS-105        | クリナップ/WGTS -150                   |
| 水切り棚   | L=1200             | LIXIL/SRW-120-1S               | タカスタンダード/MS-120NJ              | クリナップ/1SPT-120                    |
| 照明     | 棚下灯                | LIXIL/KL-S90L1                 | タカスタンダード/SMY-57 LED            | クリナップ/ZZKLD8060MW                 |
| 水栓金具   | 壁付 シングルレバー混合栓 節湯C1 | LIXIL/SF-WL435SY               | KVK/MSK110KERKT                | TOTO/TKS05312J                    |

家1

玄関収納詳細図

S=1:20  
(A3 S=1:28)

正面図

側面図

断面図

上面図

玄関収納

|    |                     |           |             |            |
|----|---------------------|-----------|-------------|------------|
| 仕様 |                     | 参考品番      |             |            |
| 寸法 | W=800 D=400 H=800   | LIXIL/    | panasonic/  | 大建工業       |
| 材質 | MDF、パーティクルボード、樹脂シート | ランシサ 玄関収納 | 玄関用収納 コンボリア | hapia 玄関収納 |
| 金物 | スライド丁番 プッシュラッチ      | ローカウンター型  | ローユニット      | 下部収納 開戸タイプ |
| 棚板 | 4段                  |           | 据え置きタイプ     | ハンドルレス     |

室名札詳細図

S=1:20.5  
(A3 S=1:28, 7)

室名札

ファスカル室名札用No. シール

室名札正面図

室名札側面図

取り付け位置図

室名札

|    |             |           |             |          |
|----|-------------|-----------|-------------|----------|
| 仕様 |             | 参考品番      |             |          |
| 寸法 | W=210 H=118 | 杉田エース/    | NASTA/      | 田島メタルワーク |
| 材質 | ステンレス       | 室名札 NP-7S | 室名札 KS-N35S | 室名札 RT-2 |

2階廊下（8, 9号用）室外機壁掛金具下地

S=1:20  
(A3 S=1:28)

室外機壁掛金具（設備工事）

高耐食鋼板製＋D I S C O仕様 CZ-UKBZ 同等品

正面図

断面図

ユニットバス

S=1:20  
(A3 S=1:28)

ユニットバス仕様

|           |                                 |
|-----------|---------------------------------|
| 標準仕様      |                                 |
| 寸法        | 1216サイズ                         |
| 扉         | 折戸                              |
| 照明        | LED照明                           |
| 水栓        | 洗場シャワー水栓、サーモスタット（節水B1）          |
| その他       | 浴室リモコン（機械設備工事）設置設定<br>風呂ふた、タオル掛 |
| オプション     |                                 |
| 窓枠        | フリーサイズ額縁                        |
| ドア枠       | フリーサイズドア額縁                      |
| 換気扇       | 二室換気扇                           |
| 手すり       | 縦型手すりL=600                      |
| 鏡         | 300×600程度                       |
| 収納棚       | 2段                              |
| その他       | 追焚加工 循環アダプター付き                  |
| 参考品番      |                                 |
| LIXIL     | BWシリーズ                          |
| TOTO      | WSシリーズ/Dタイプ                     |
| panasonic | UKシリーズ                          |

平面図

※1 UB据付必要寸法はドア部の寸法は含まない。

断面図

※2 設置面との高さ・脚位置は、メーカーにより異なるので、構造と高さ梁位置等を調整の上、必要部材を手配のこと。  
※3 1階の脚にはコンクリートスパー（100×100×H200）を施すこと。

SAN計画


一級建築士 第249400号 佐竹真知

令和7年度（仮称）市営住宅周枳団地新築工事  
（建築主体工事）

雑詳細図-2


S=20, 5

A046

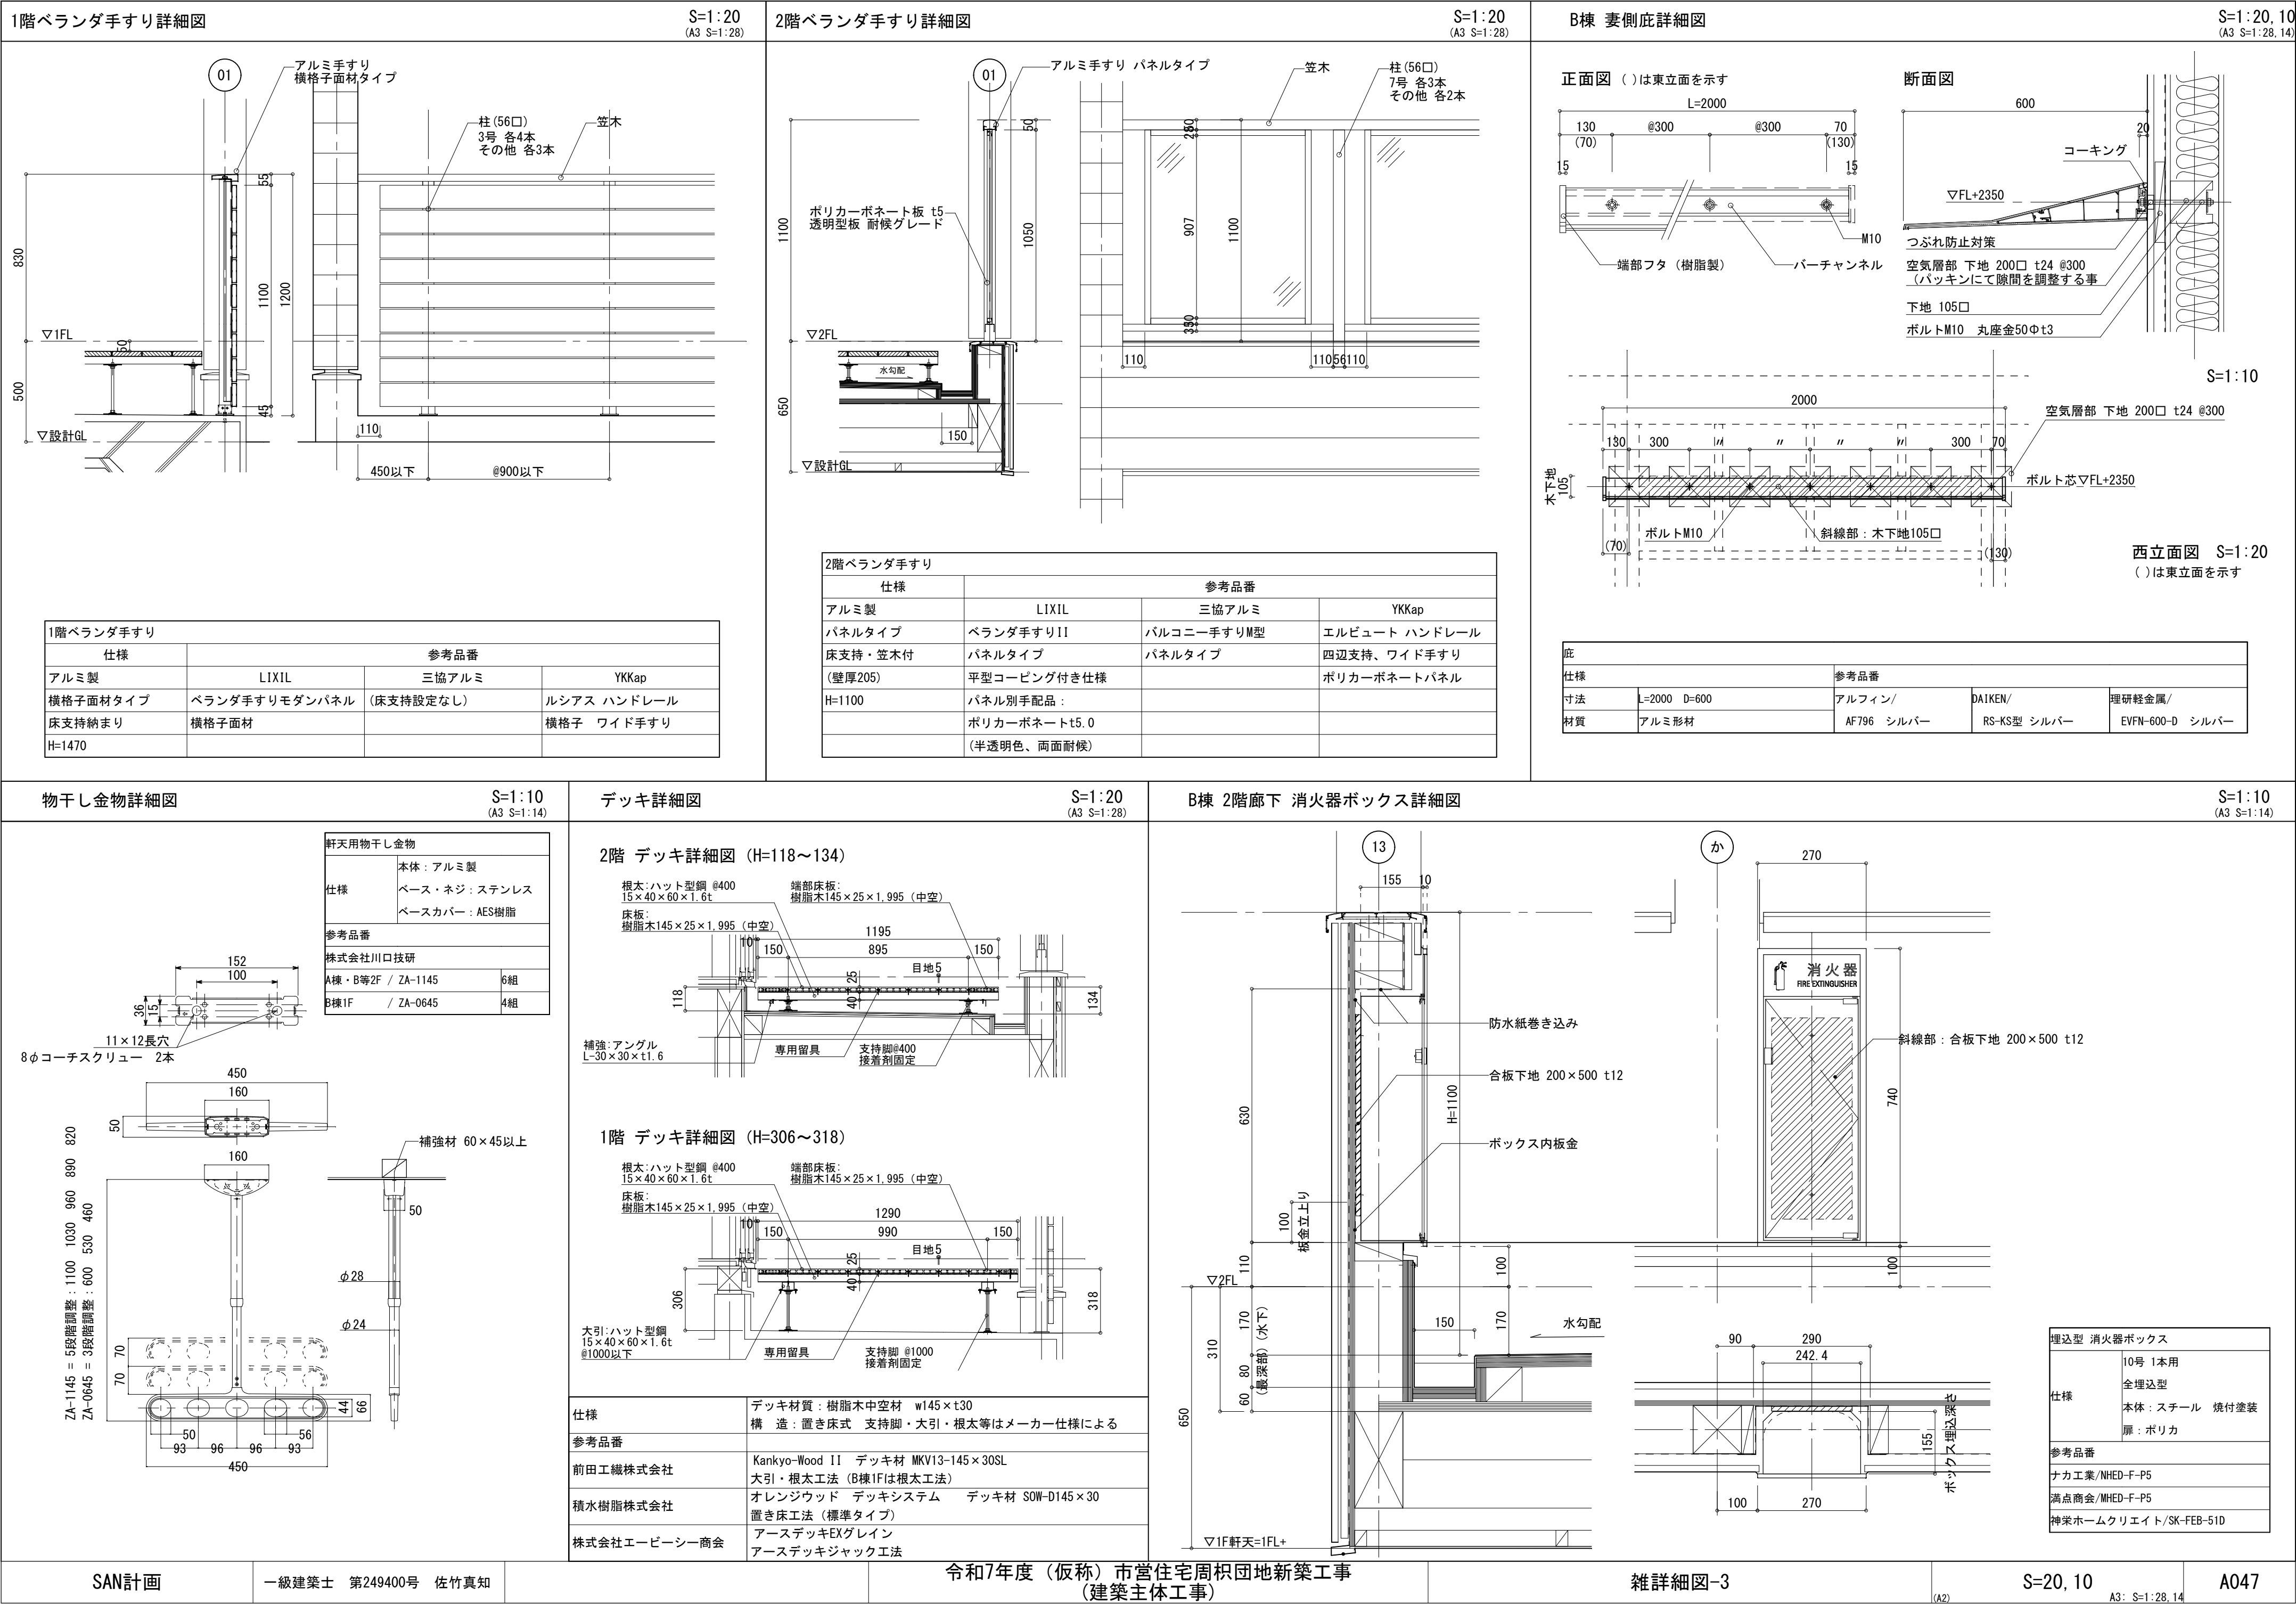


A棟玄関ポーチ 詳細


※手すり柱施工時の注意  
ベースプレート取付はアンカーボルト取付条件を確認すること。  
コンクリート層への埋込み長さが確保できるように留意する。  
十分な長さが確保できない場合は、別途長いアンカーボルトを使用すること。

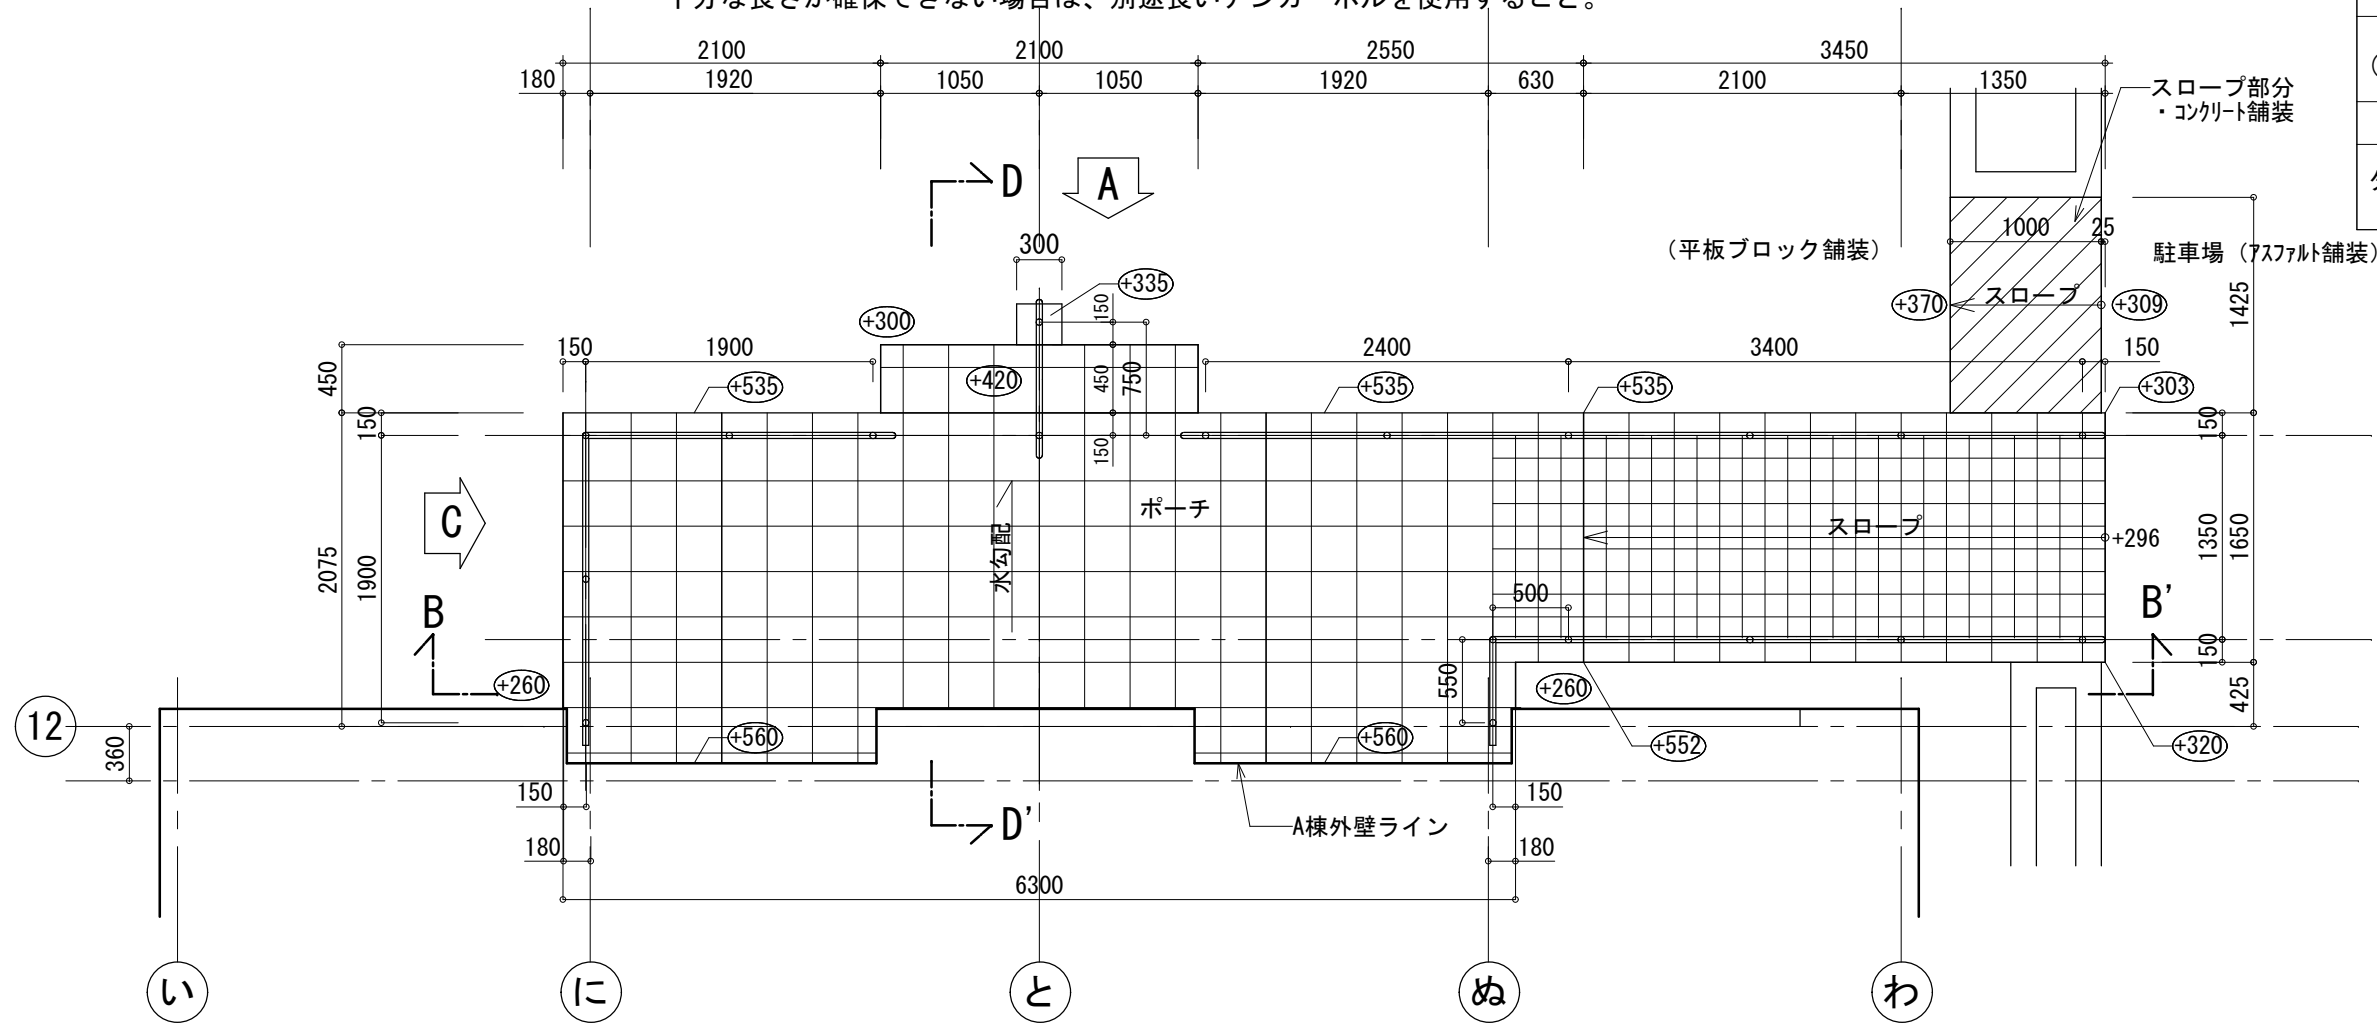


平面図 S=1/50

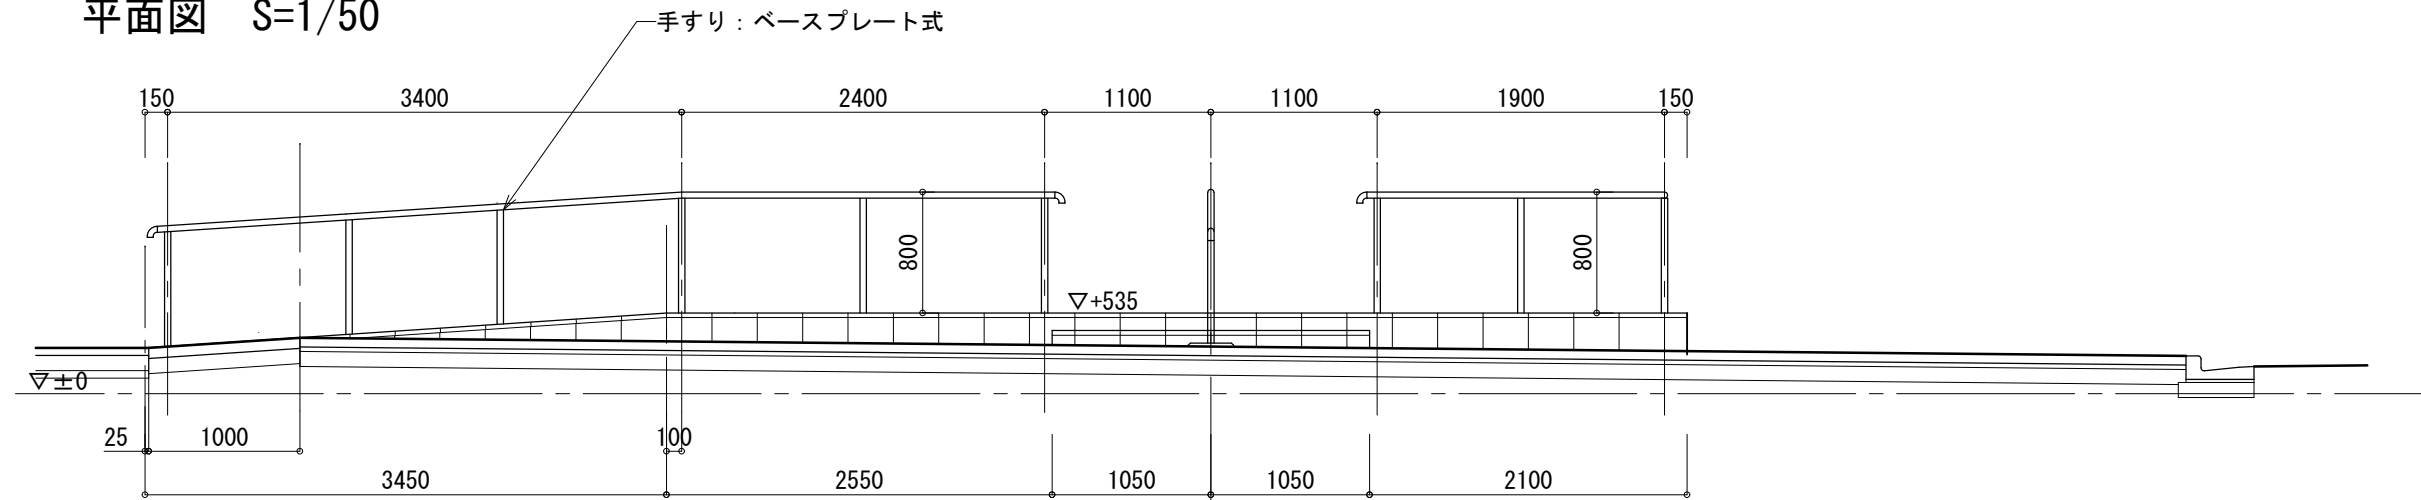


A姿図 S=1/50

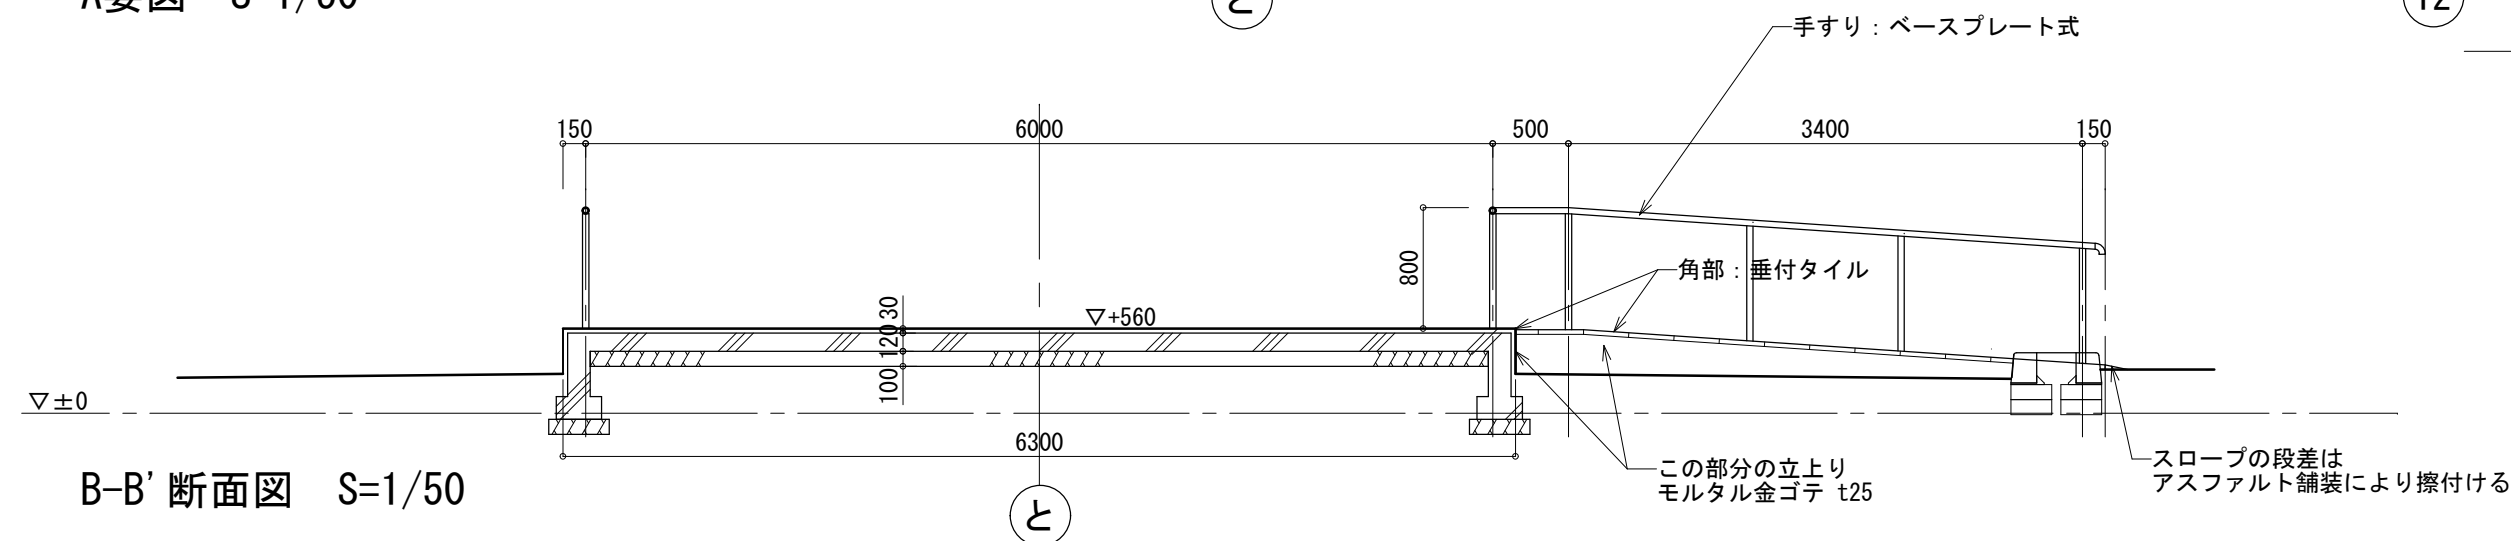

B-B' 断面図 S=1/50

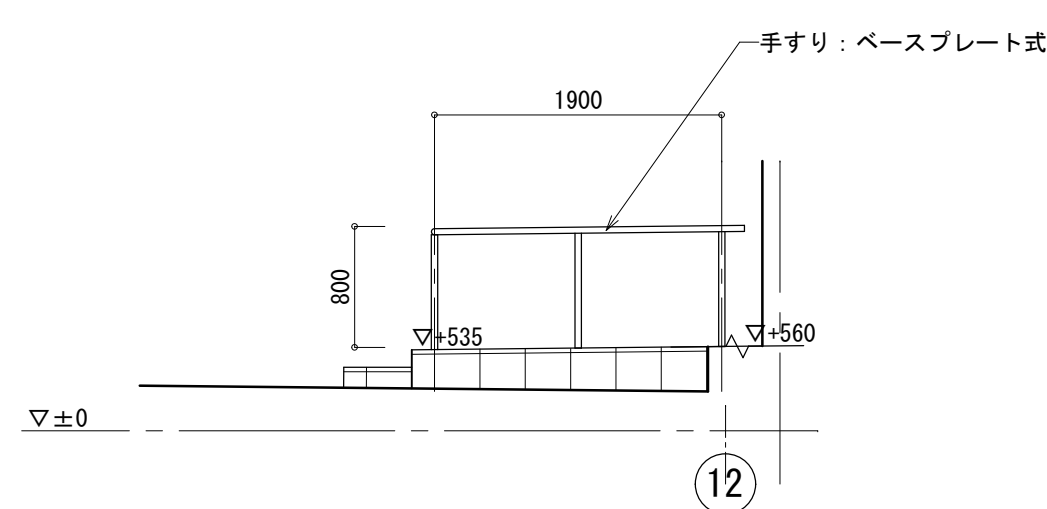


C姿図 S=1/50

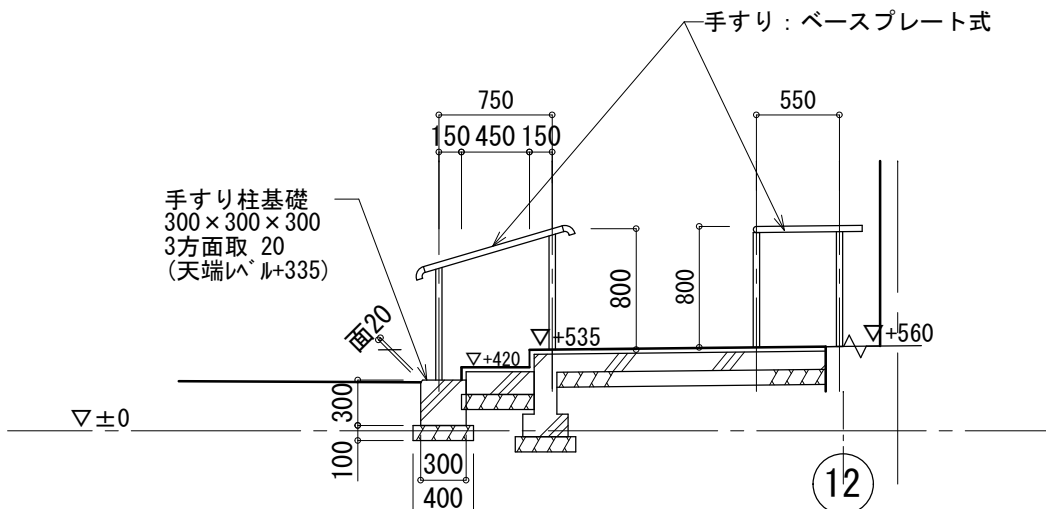


D-D' 断面図 S=1/50


| 品名                 | 仕様                   | 参考品番        |                        |                 |
|--------------------|----------------------|-------------|------------------------|-----------------|
|                    |                      | LIXIL       | YKKap                  | 三協アルミ           |
| 手すり<br>(歩行者用補助手すり) | アルミ形材 ベースプレート式       | UD手すり       | パルトナーUD フェンス           | テスリーフ           |
|                    | H=800、笠木(アルミ製)40φ程度  | 上部笠木1段仕様    | 1型(笠木のみ) (PEF-1) 自立タイプ | 独立タイプ トップレール納まり |
| タイル (磁器質無釉)        | 平 300×300 垂付 150×300 | LIXIL       | 名古屋モザイク                | KYタイル           |
|                    | スロープ用 150×150        | ピアッツァOXシリーズ | ルクサスII                 | ドルメン            |
|                    |                      | "           | "                      | "               |

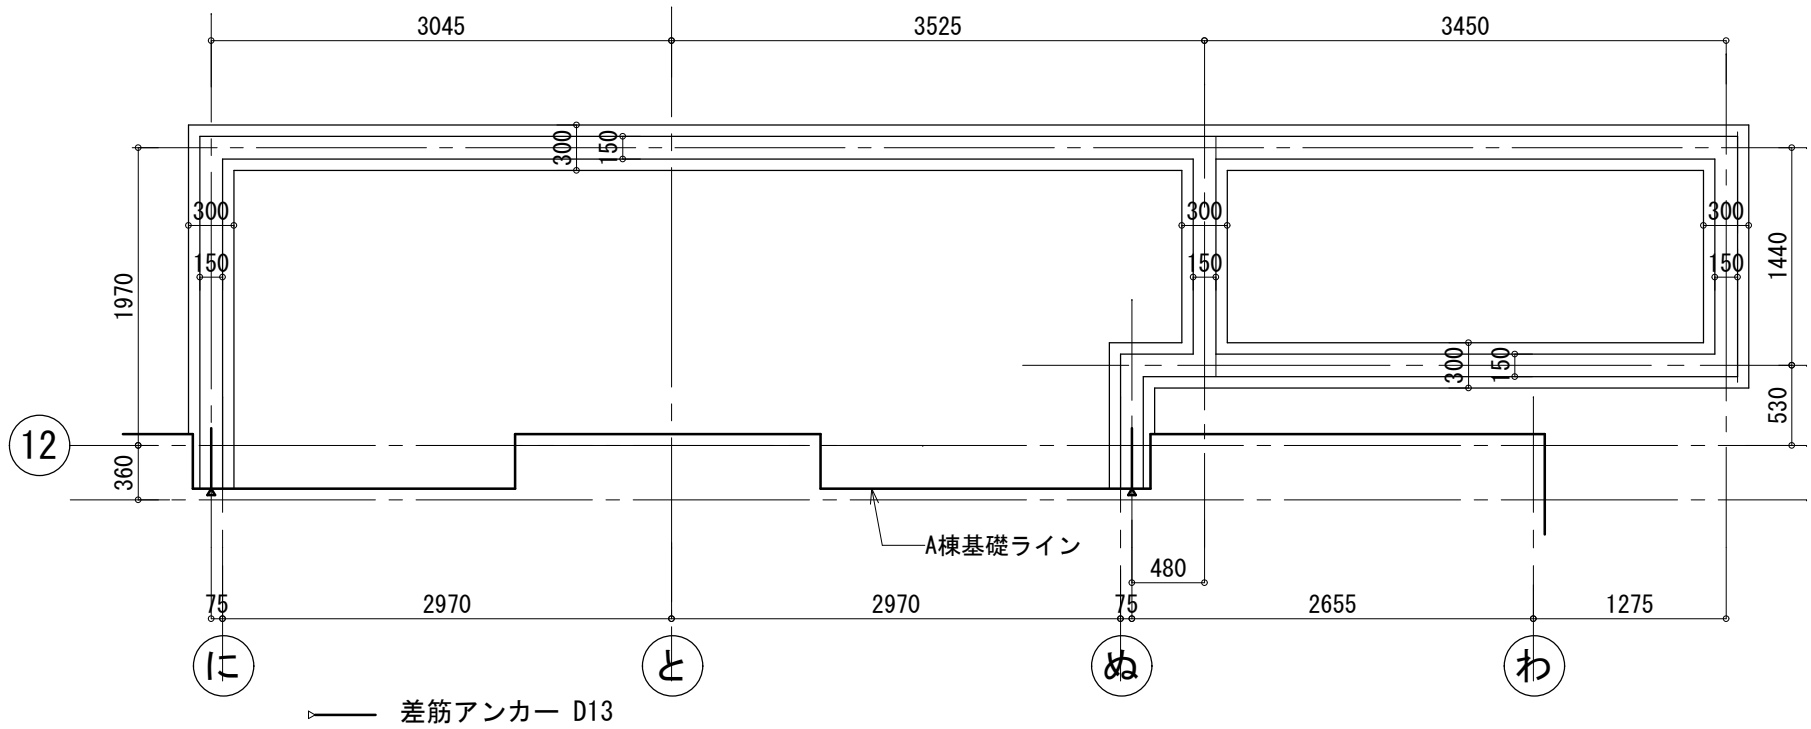

基礎伏図 S=1/50

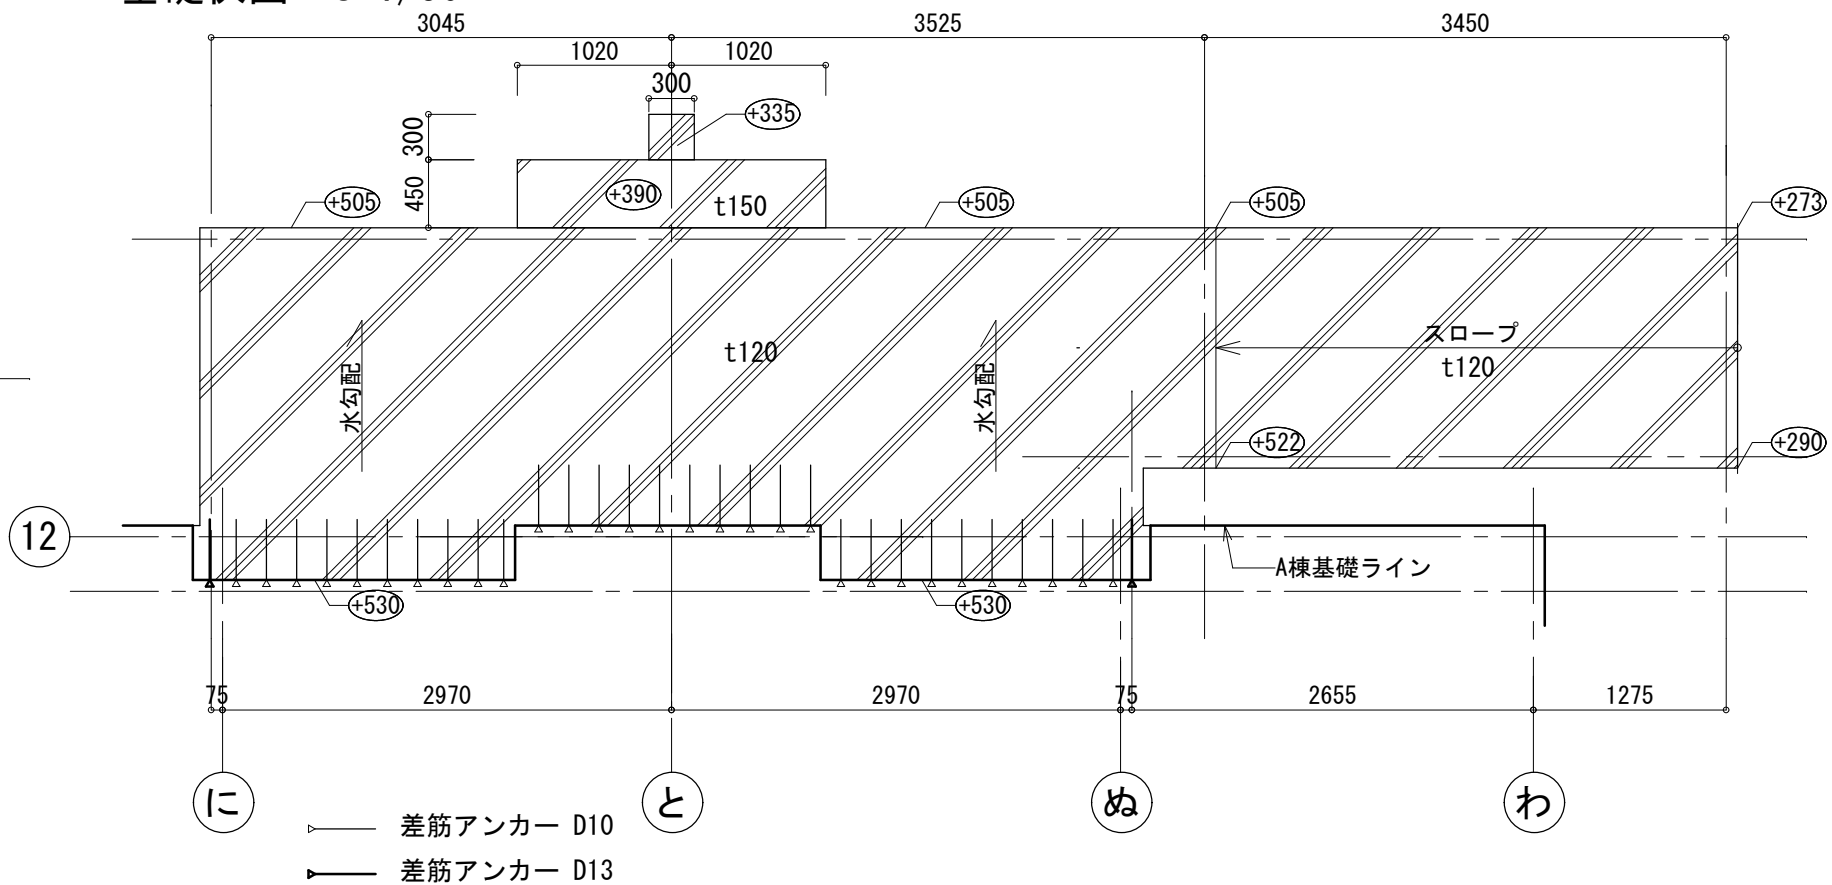

スラブ平面図 S=1/50

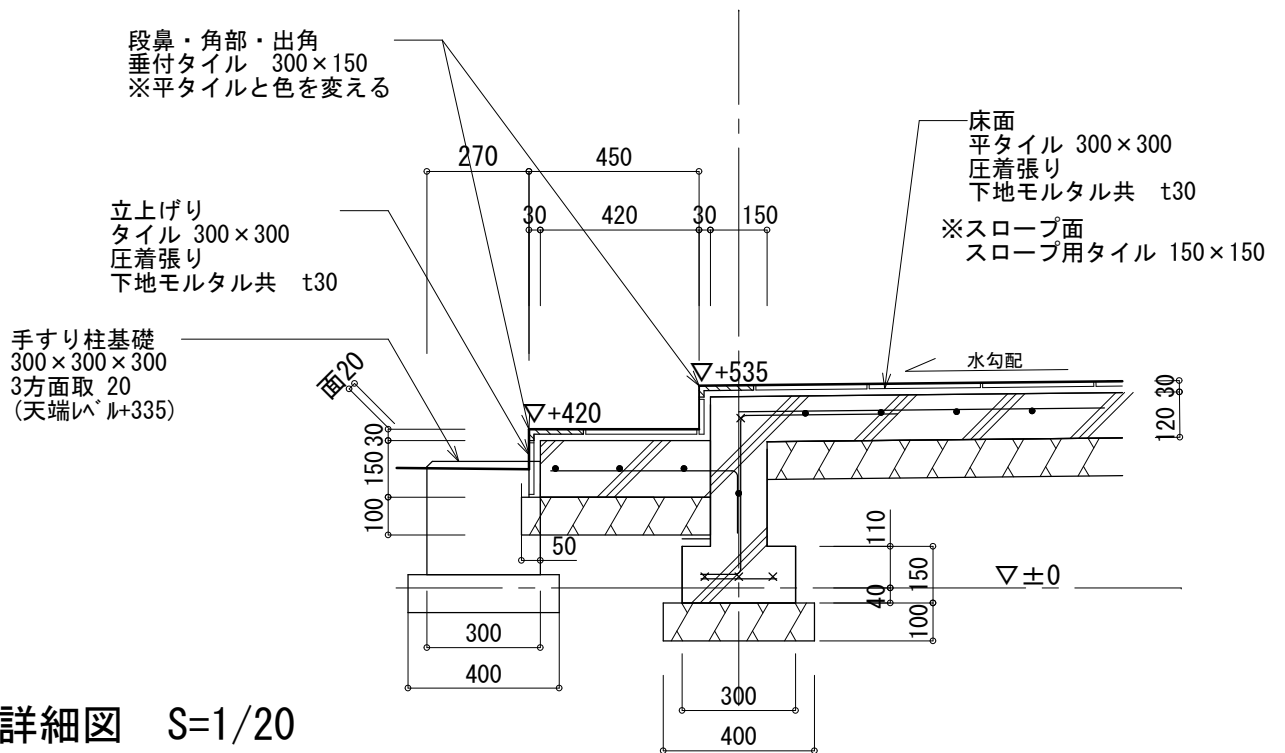

詳細図 S=1/20


B棟玄関ポーチ 詳細



※手すり柱施工時の注意  
ベースプレート取付はアンカーボルト取付条件を確認すること。  
コンクリート層への埋込み長さが確保できるように留意する。  
十分な長さが確保できない場合は、別途長いアンカーボルトを使用すること。

○ レベルはBM±0を基準とする


| 品名                 | 仕様                                     | 参考メーカー      |                        |                 |
|--------------------|----------------------------------------|-------------|------------------------|-----------------|
|                    |                                        | LIXIL       | YKKap                  | 三協アルミ           |
| 手すり<br>(歩行者用補助手すり) | アルミ形材 ベースプレート式<br>H=800、笠木(アルミ製) 40φ程度 | UD手すり       | バルトナーUD フェンス           | テスリーフ           |
|                    |                                        | 上部笠木1段仕様    | 1型(笠木のみ) (PEF-1) 自立タイプ | 独立タイプ トップレール納まり |
| タイル (磁器質無釉)        | 平 300×300 垂付 150×300                   | LIXIL       | 名古屋モザイク                | KYタイル           |
|                    |                                        | ピアッツァ0Xシリーズ | ルクサスII                 | ドルメン            |


平面図 S=1/50

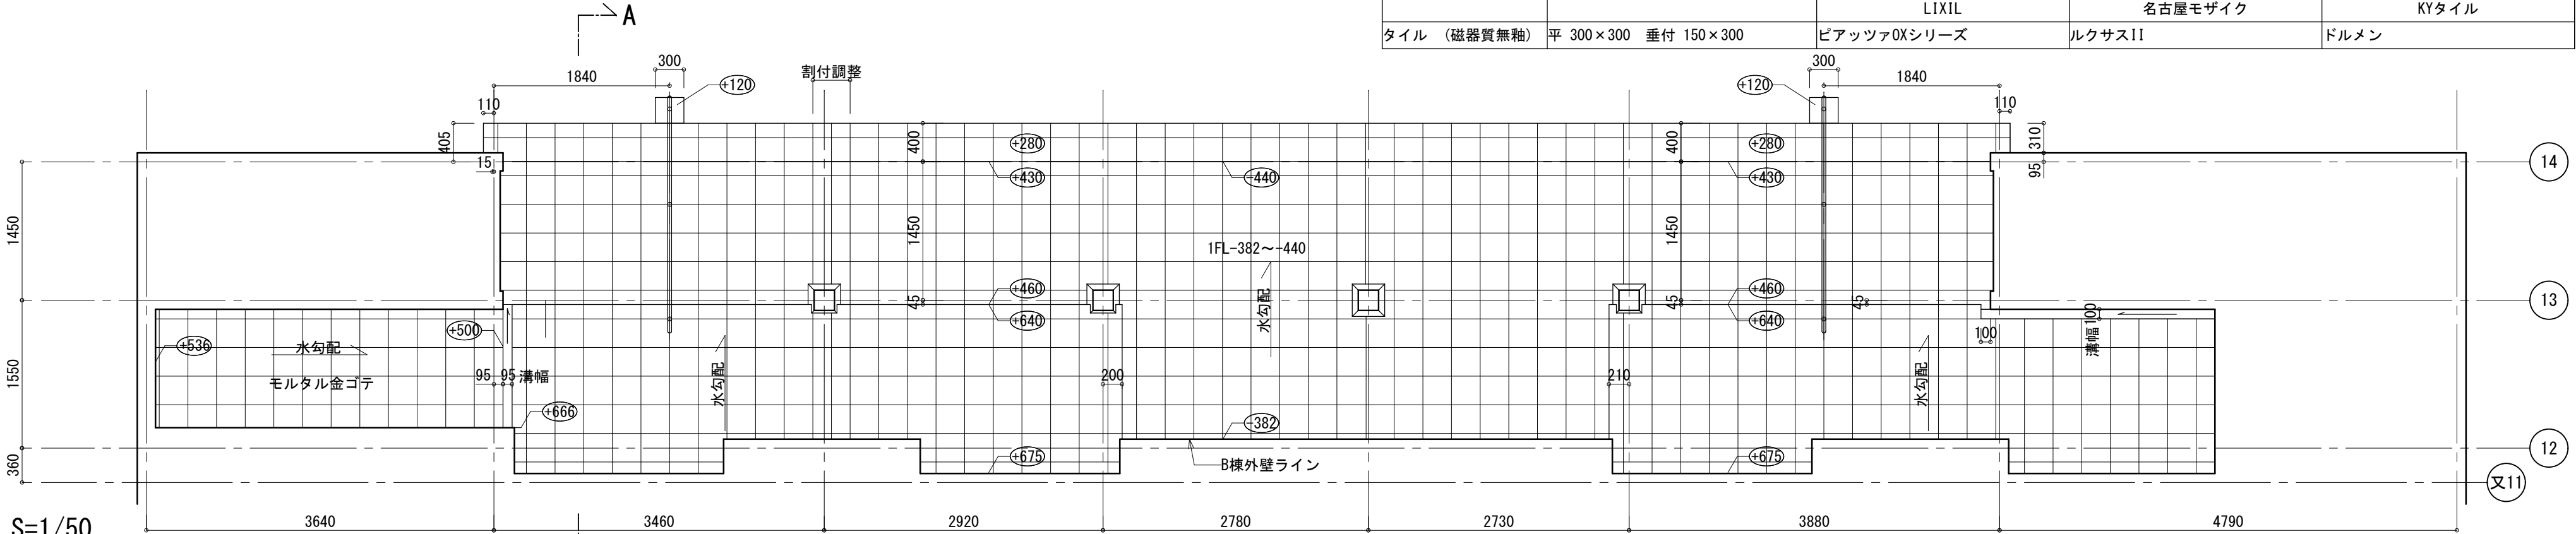

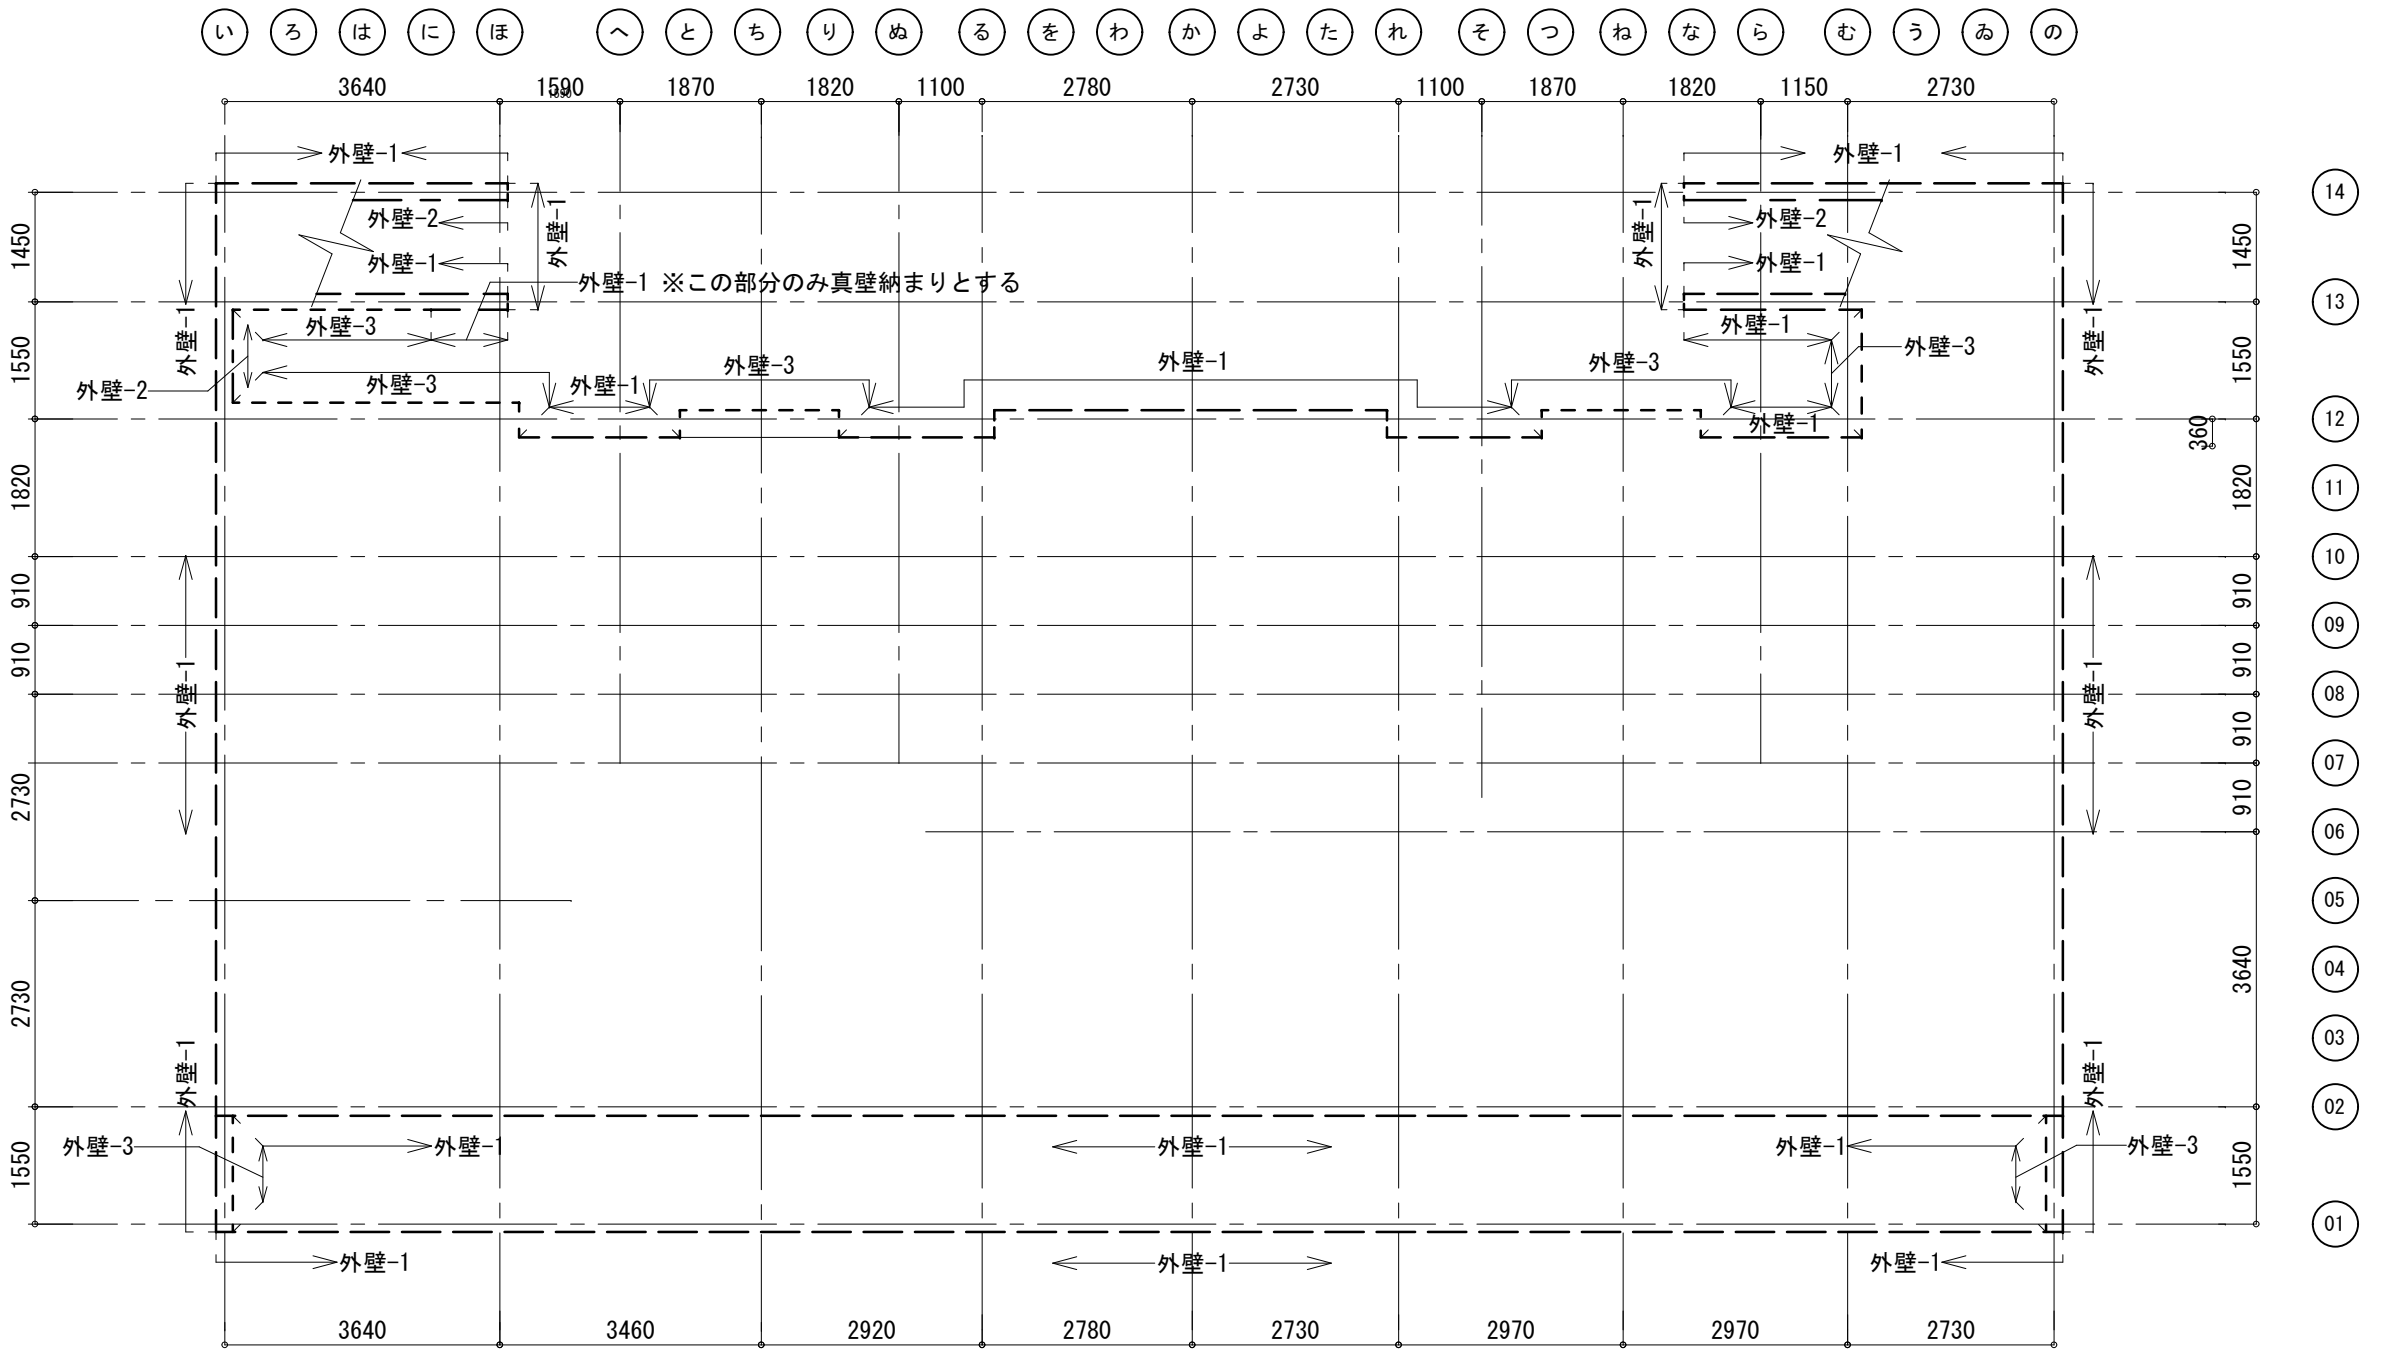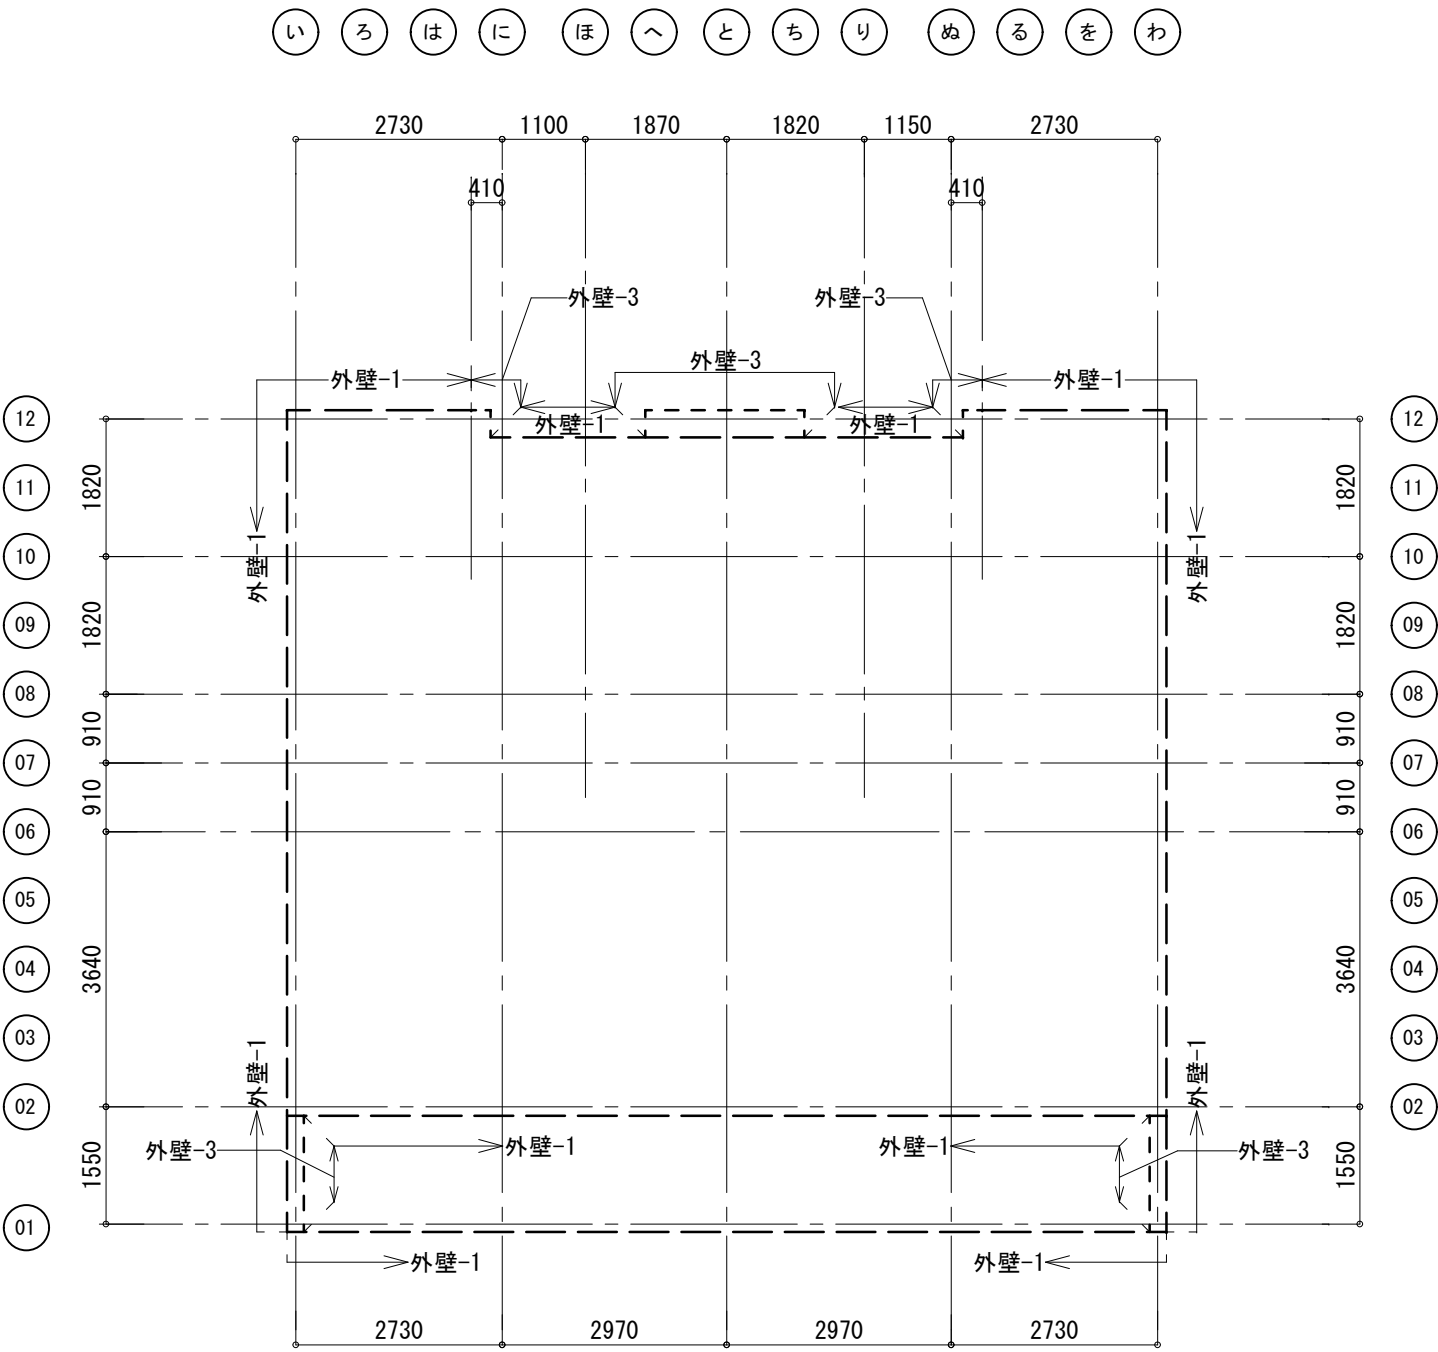

| 凡例        |                                            |
|-----------|--------------------------------------------|
| — — — — — | 外壁-1 留付金具 通気胴縁18 透湿防水紙 構造用合板t12            |
| — — — — — | 外壁-2 通気留付金具 透湿防水紙 シーリングせっこうボード (GB-S) 12.5 |
| - - - - - | 外壁-3 留付金具 通気胴縁18 透湿防水紙                     |

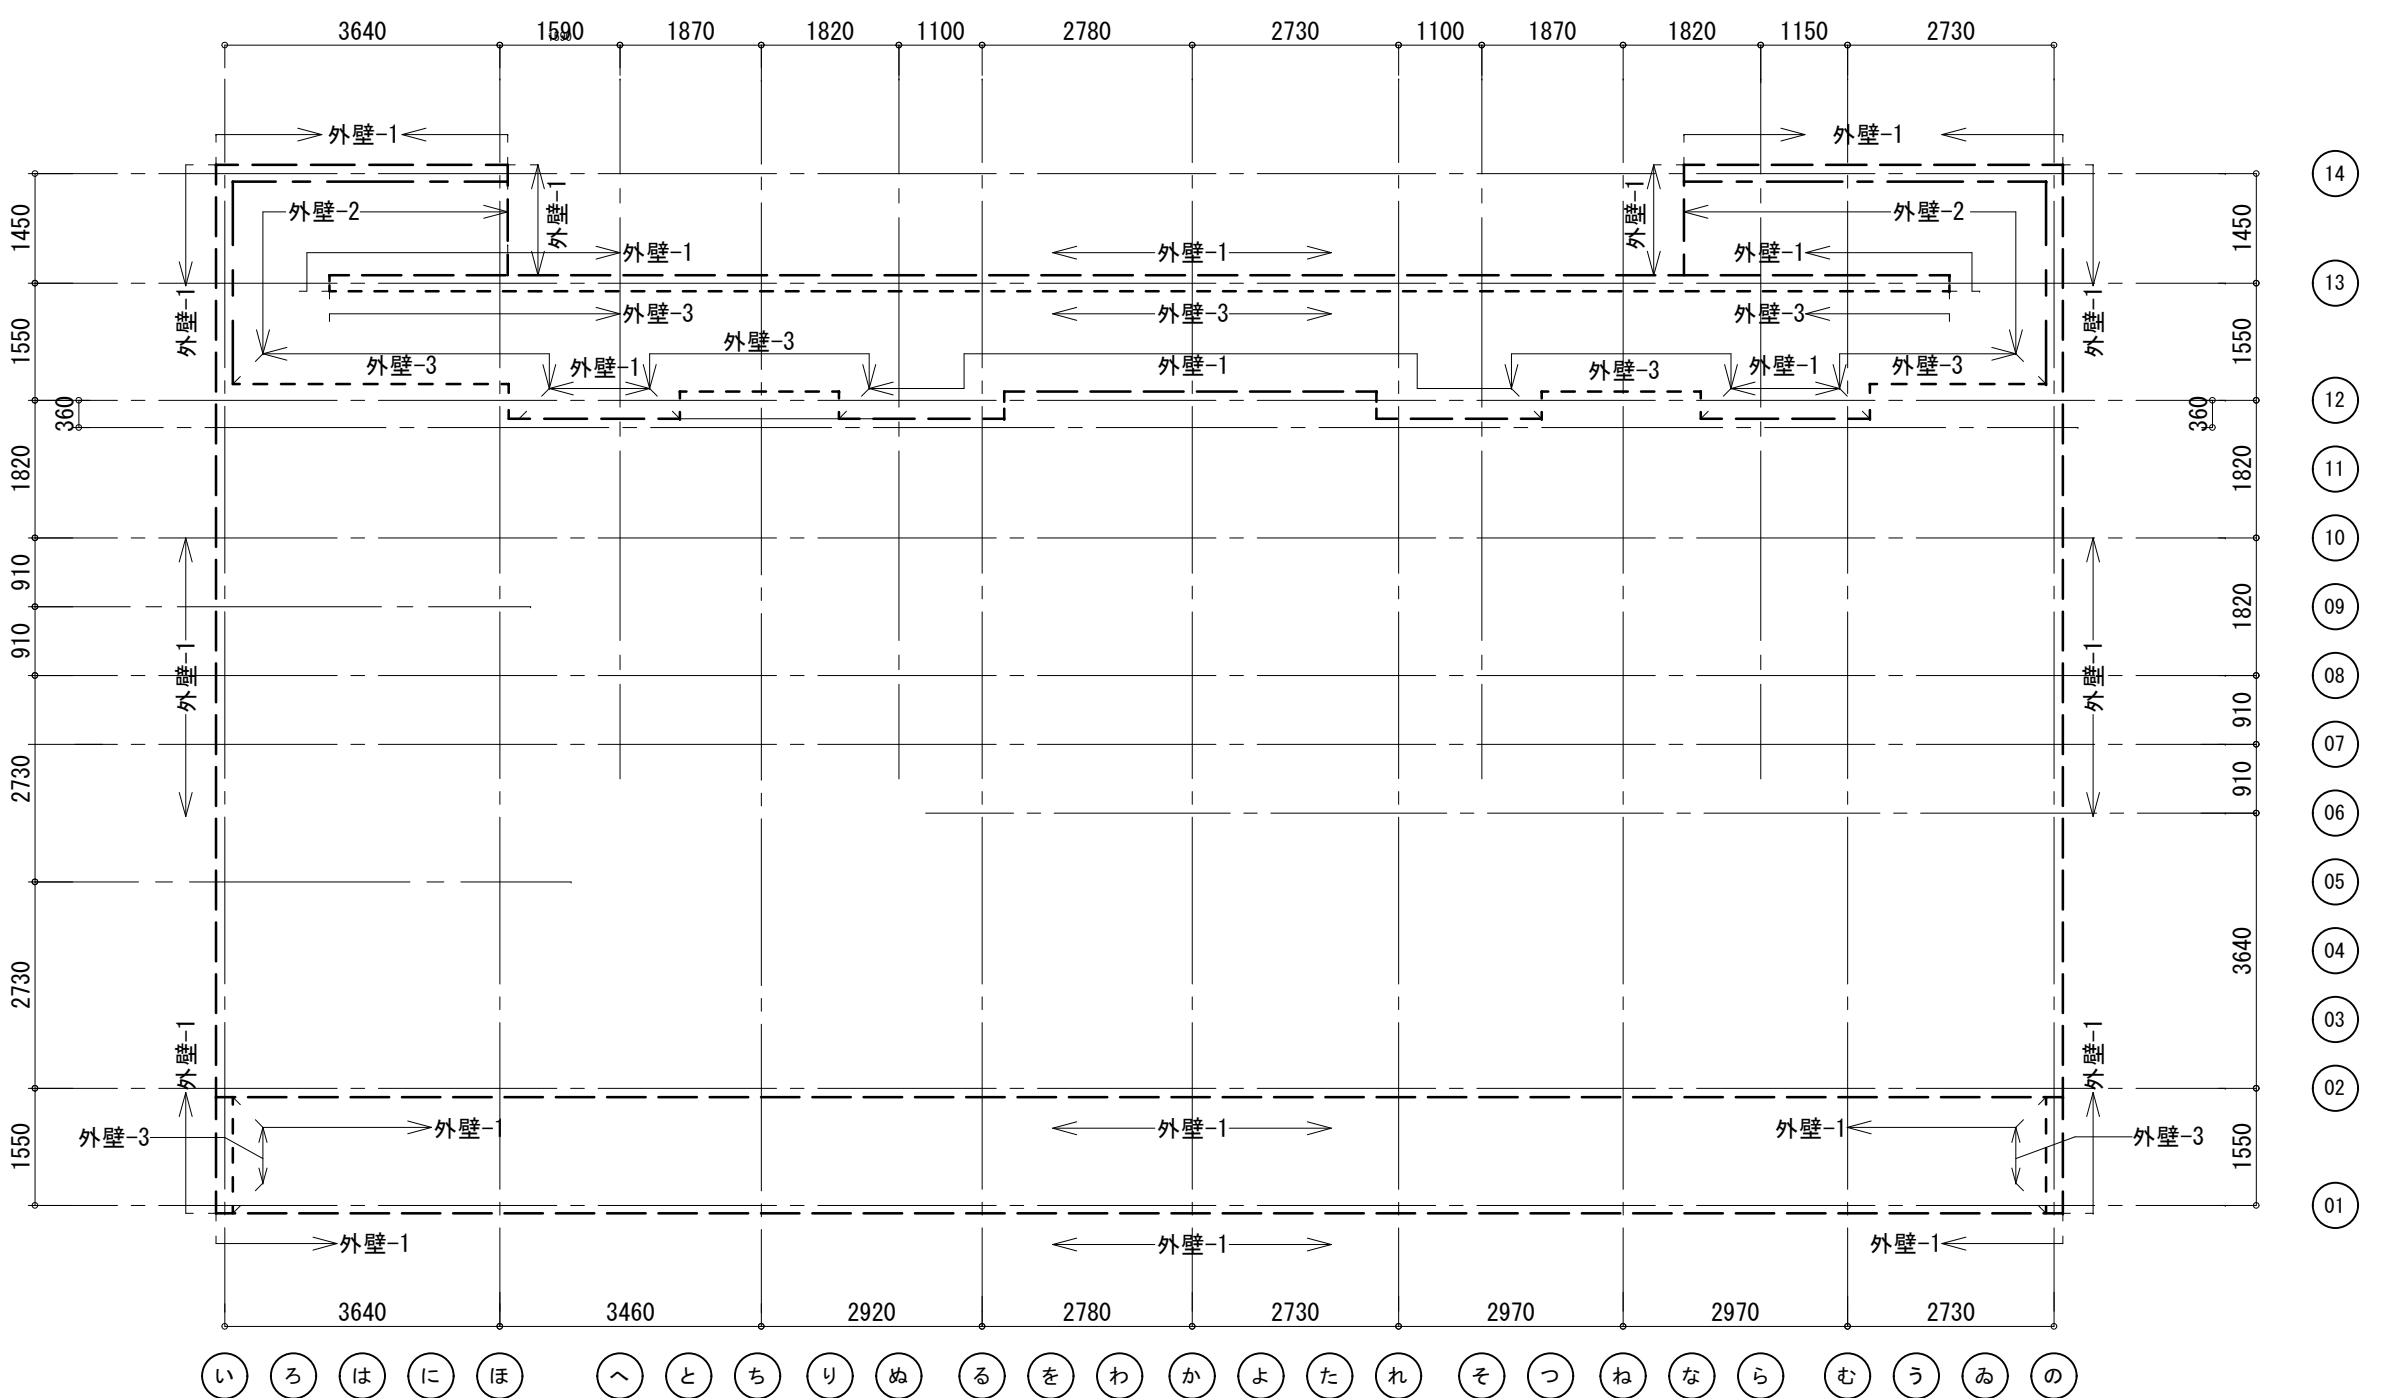

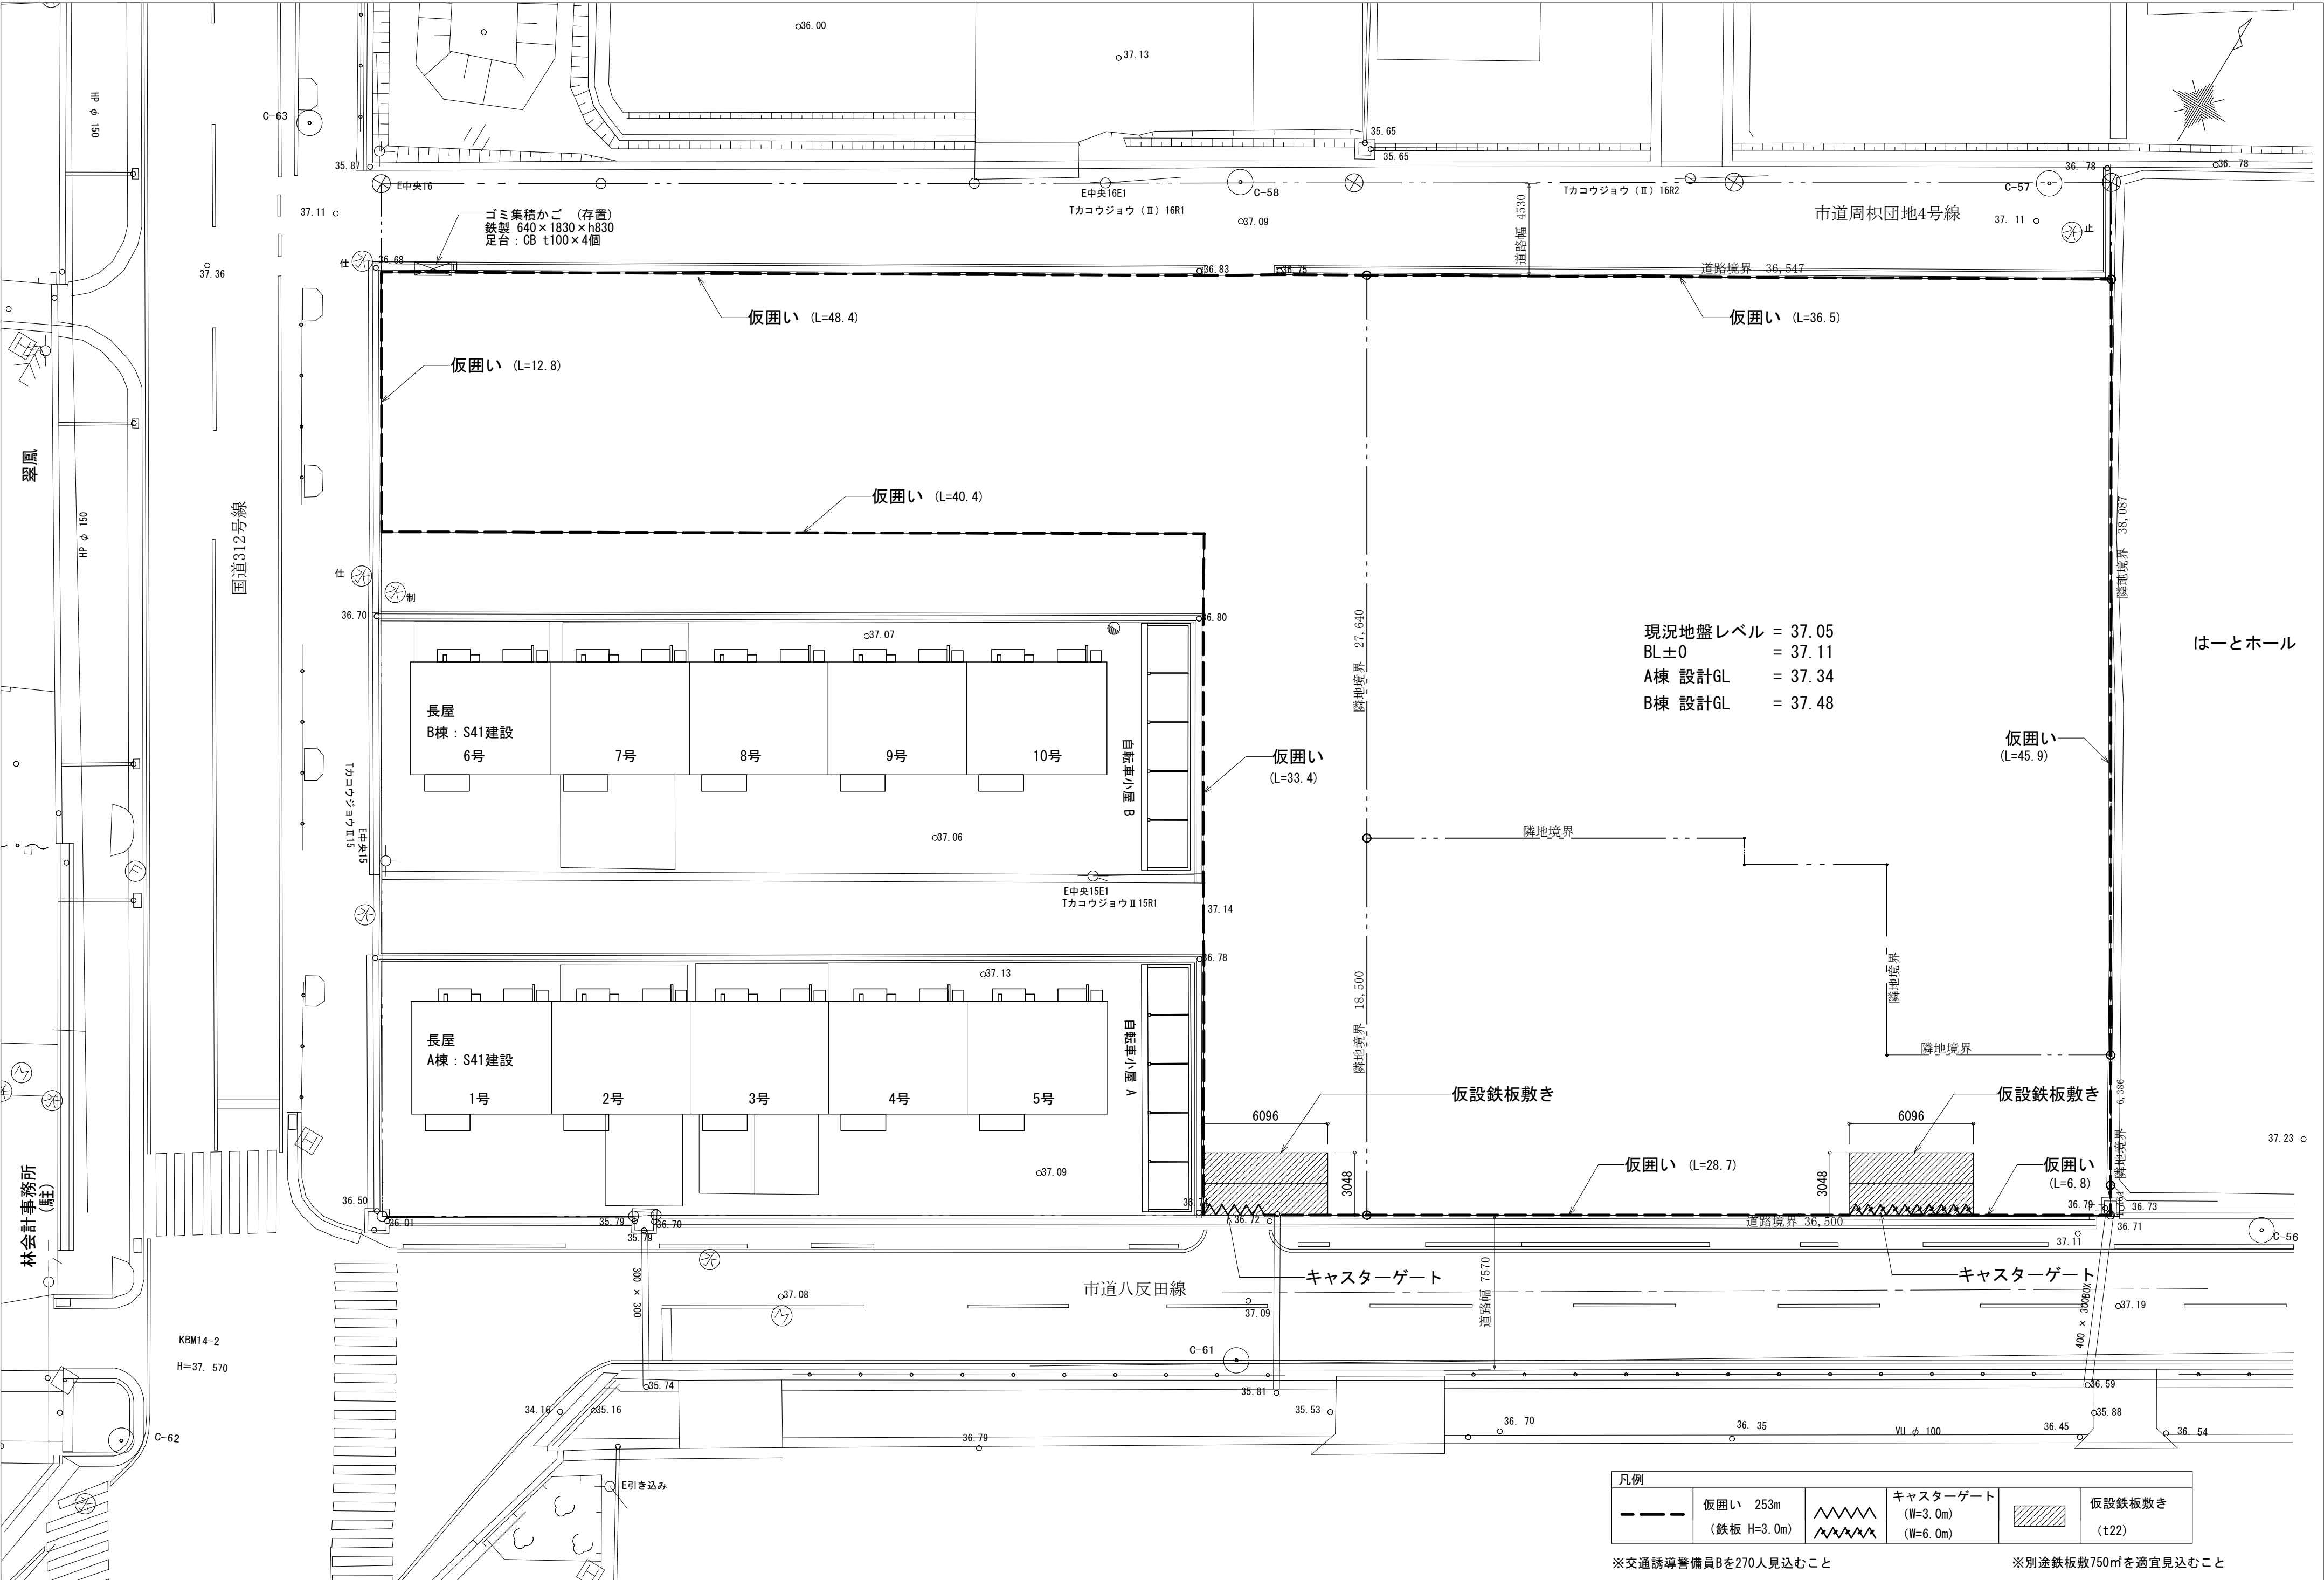


現況地盤レベル = 37.05  
BL±0 = 37.11  
A棟 設計GL = 37.34  
B棟 設計GL = 37.48

はーとホール


| 凡例 |                         |  |                                  |  |                 |
|----|-------------------------|--|----------------------------------|--|-----------------|
|    | 仮囲い 253m<br>(鉄板 H=3.0m) |  | キャスターゲート<br>(W=3.0m)<br>(W=6.0m) |  | 仮設鉄板敷き<br>(t22) |

※交通誘導警備員Bを270人見込むこと

※別途鉄板敷750㎡を適宜見込むこと

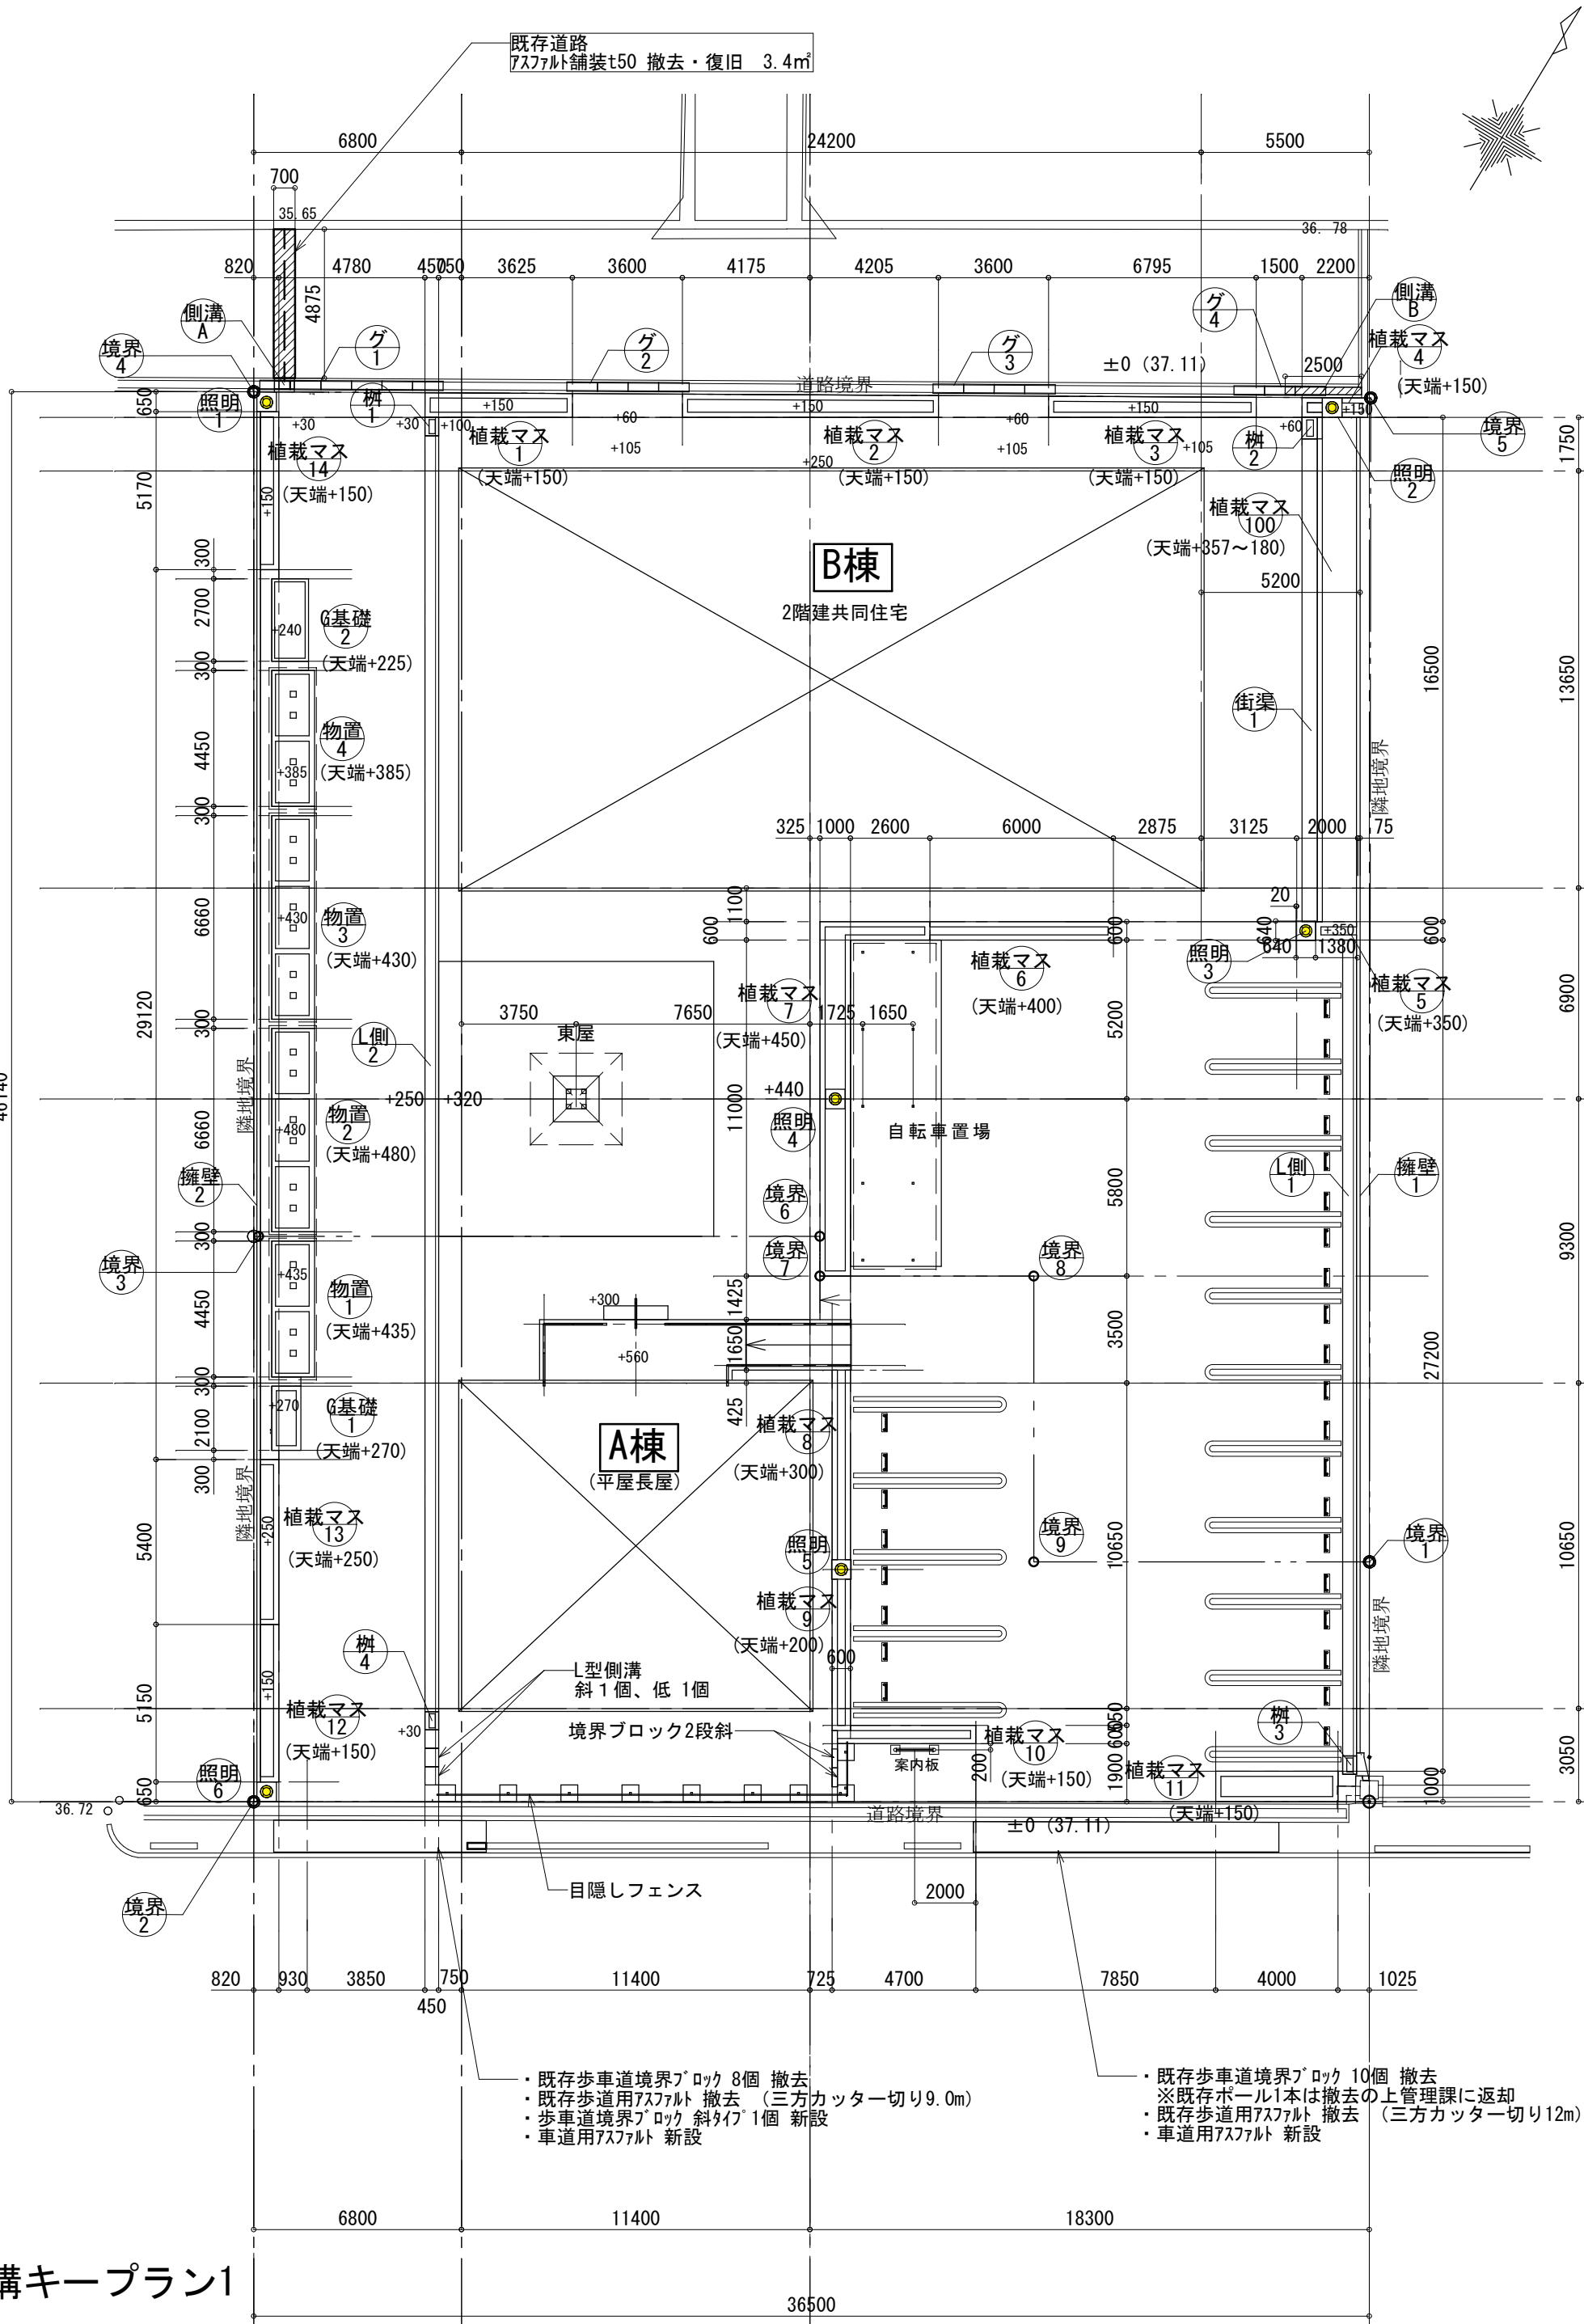


外構キープラン1

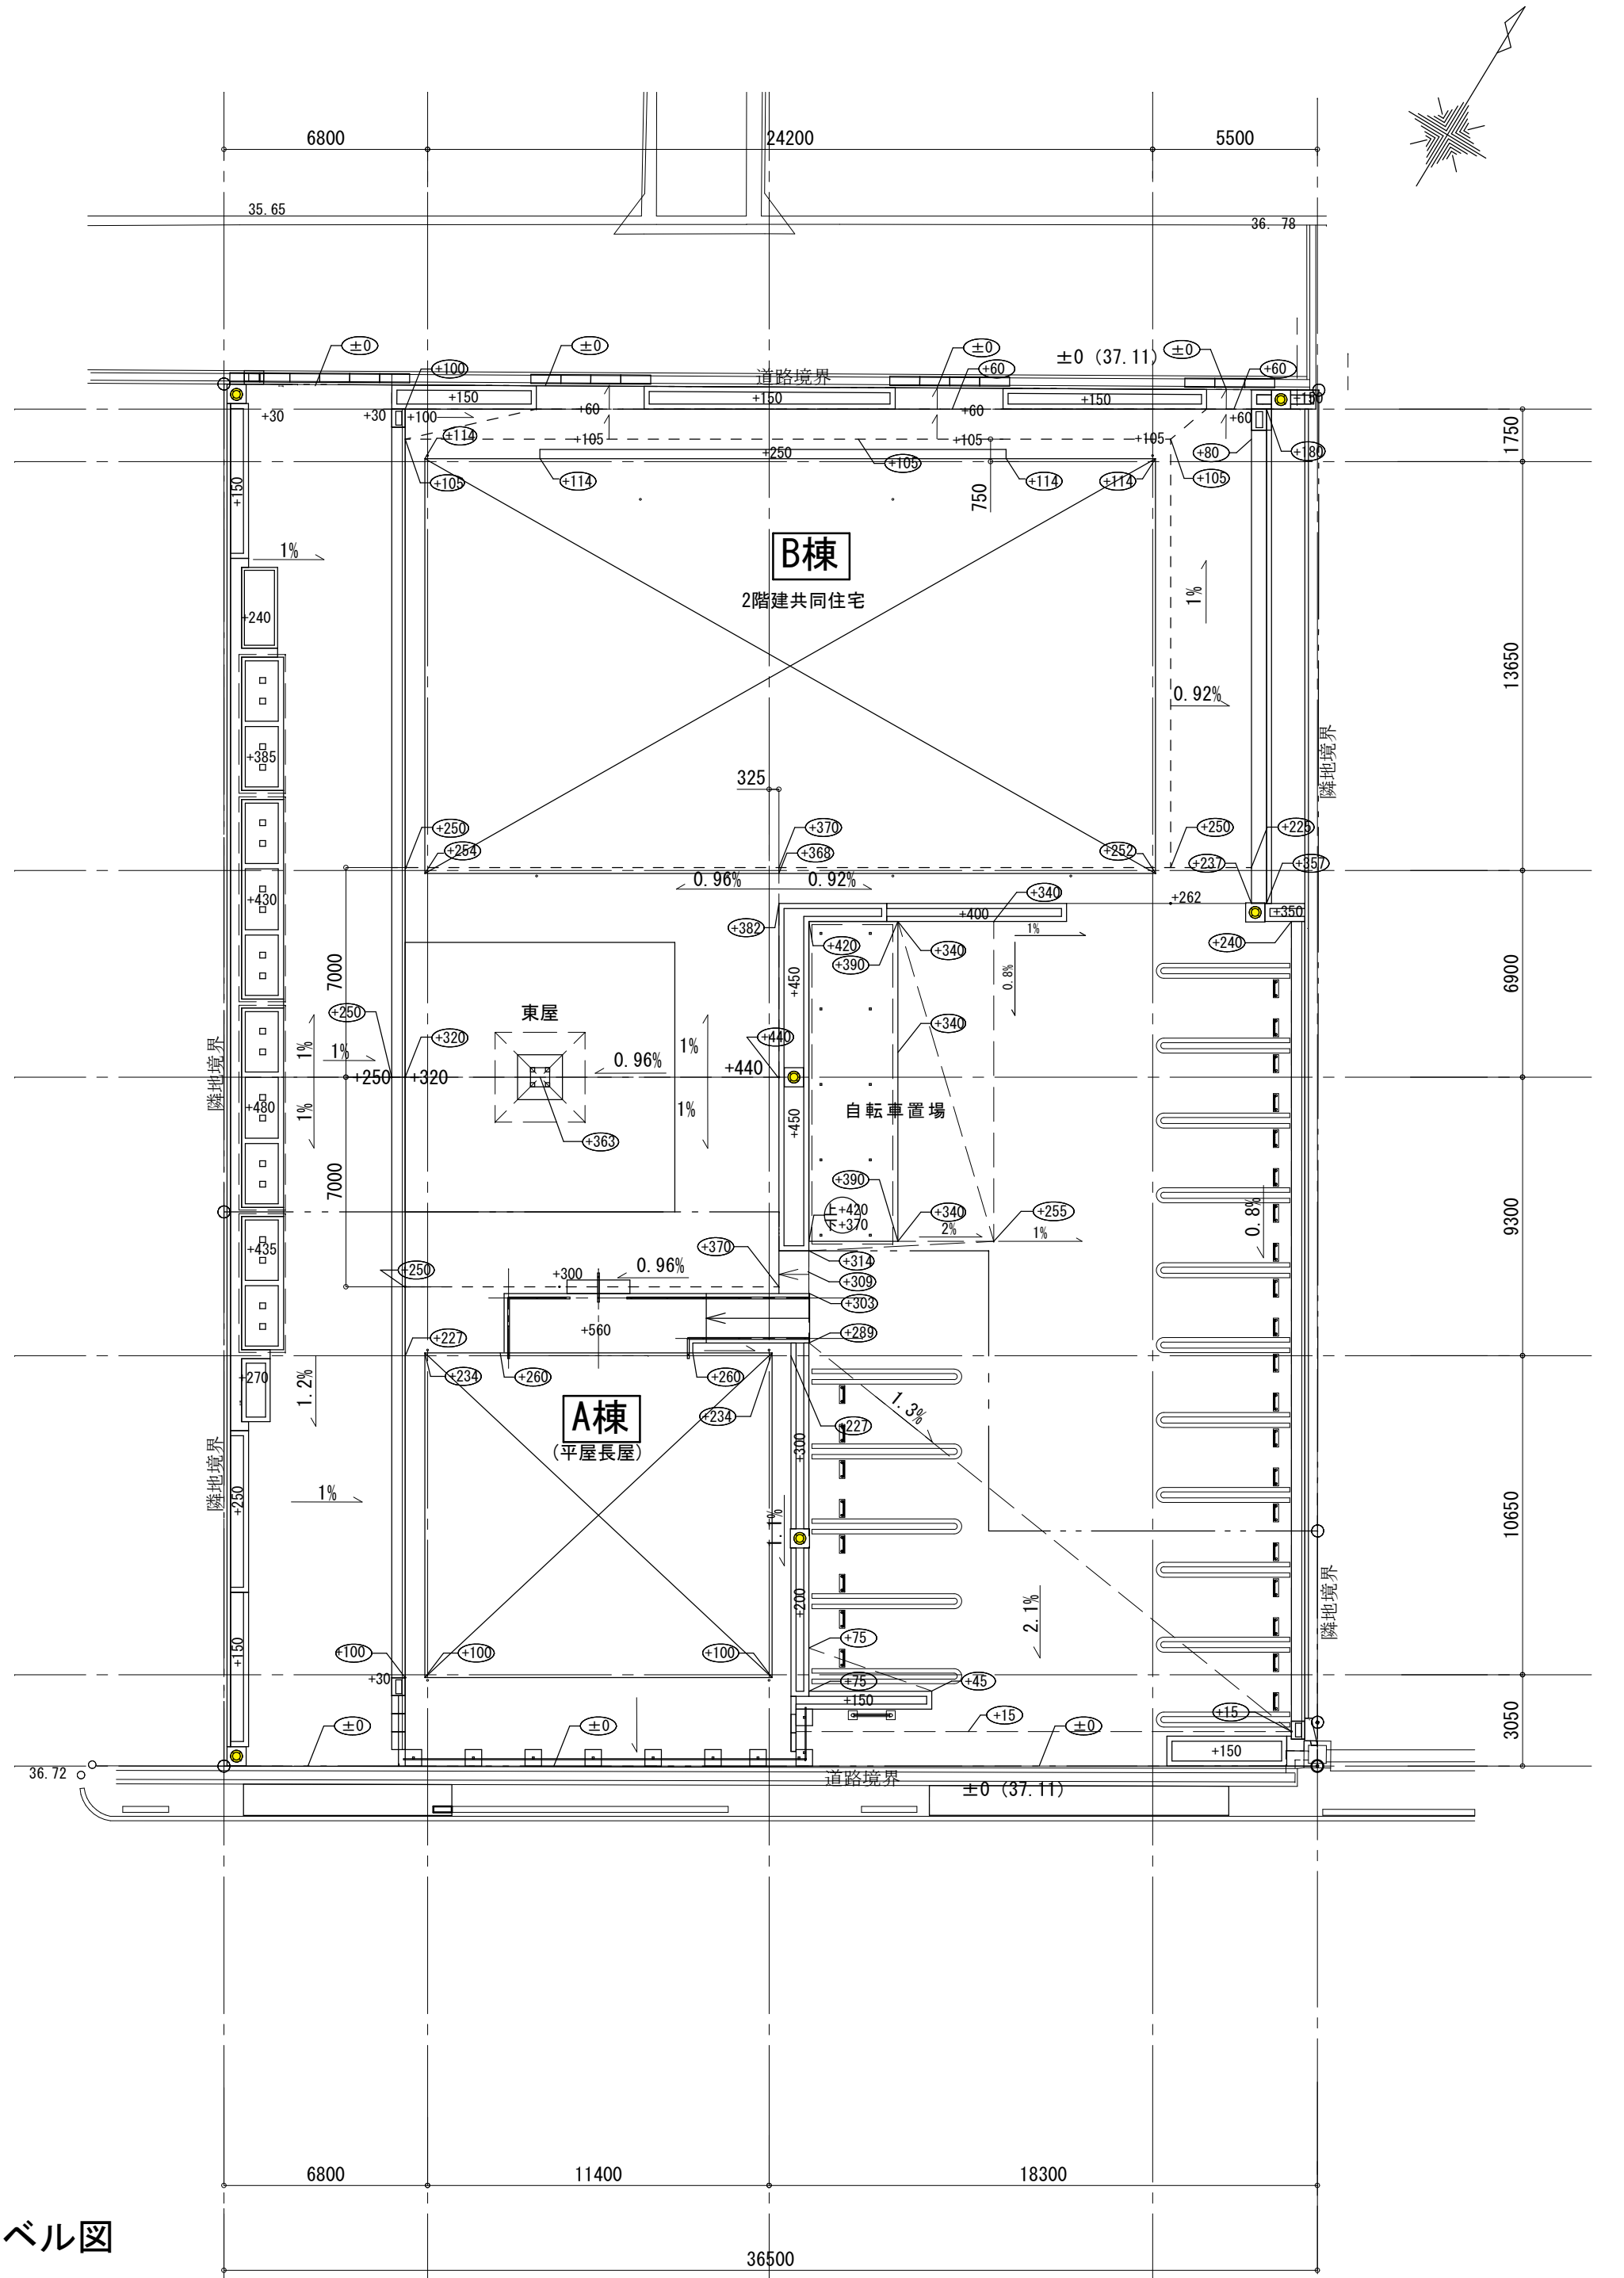


レベル図


物置・ガスボンベ庫

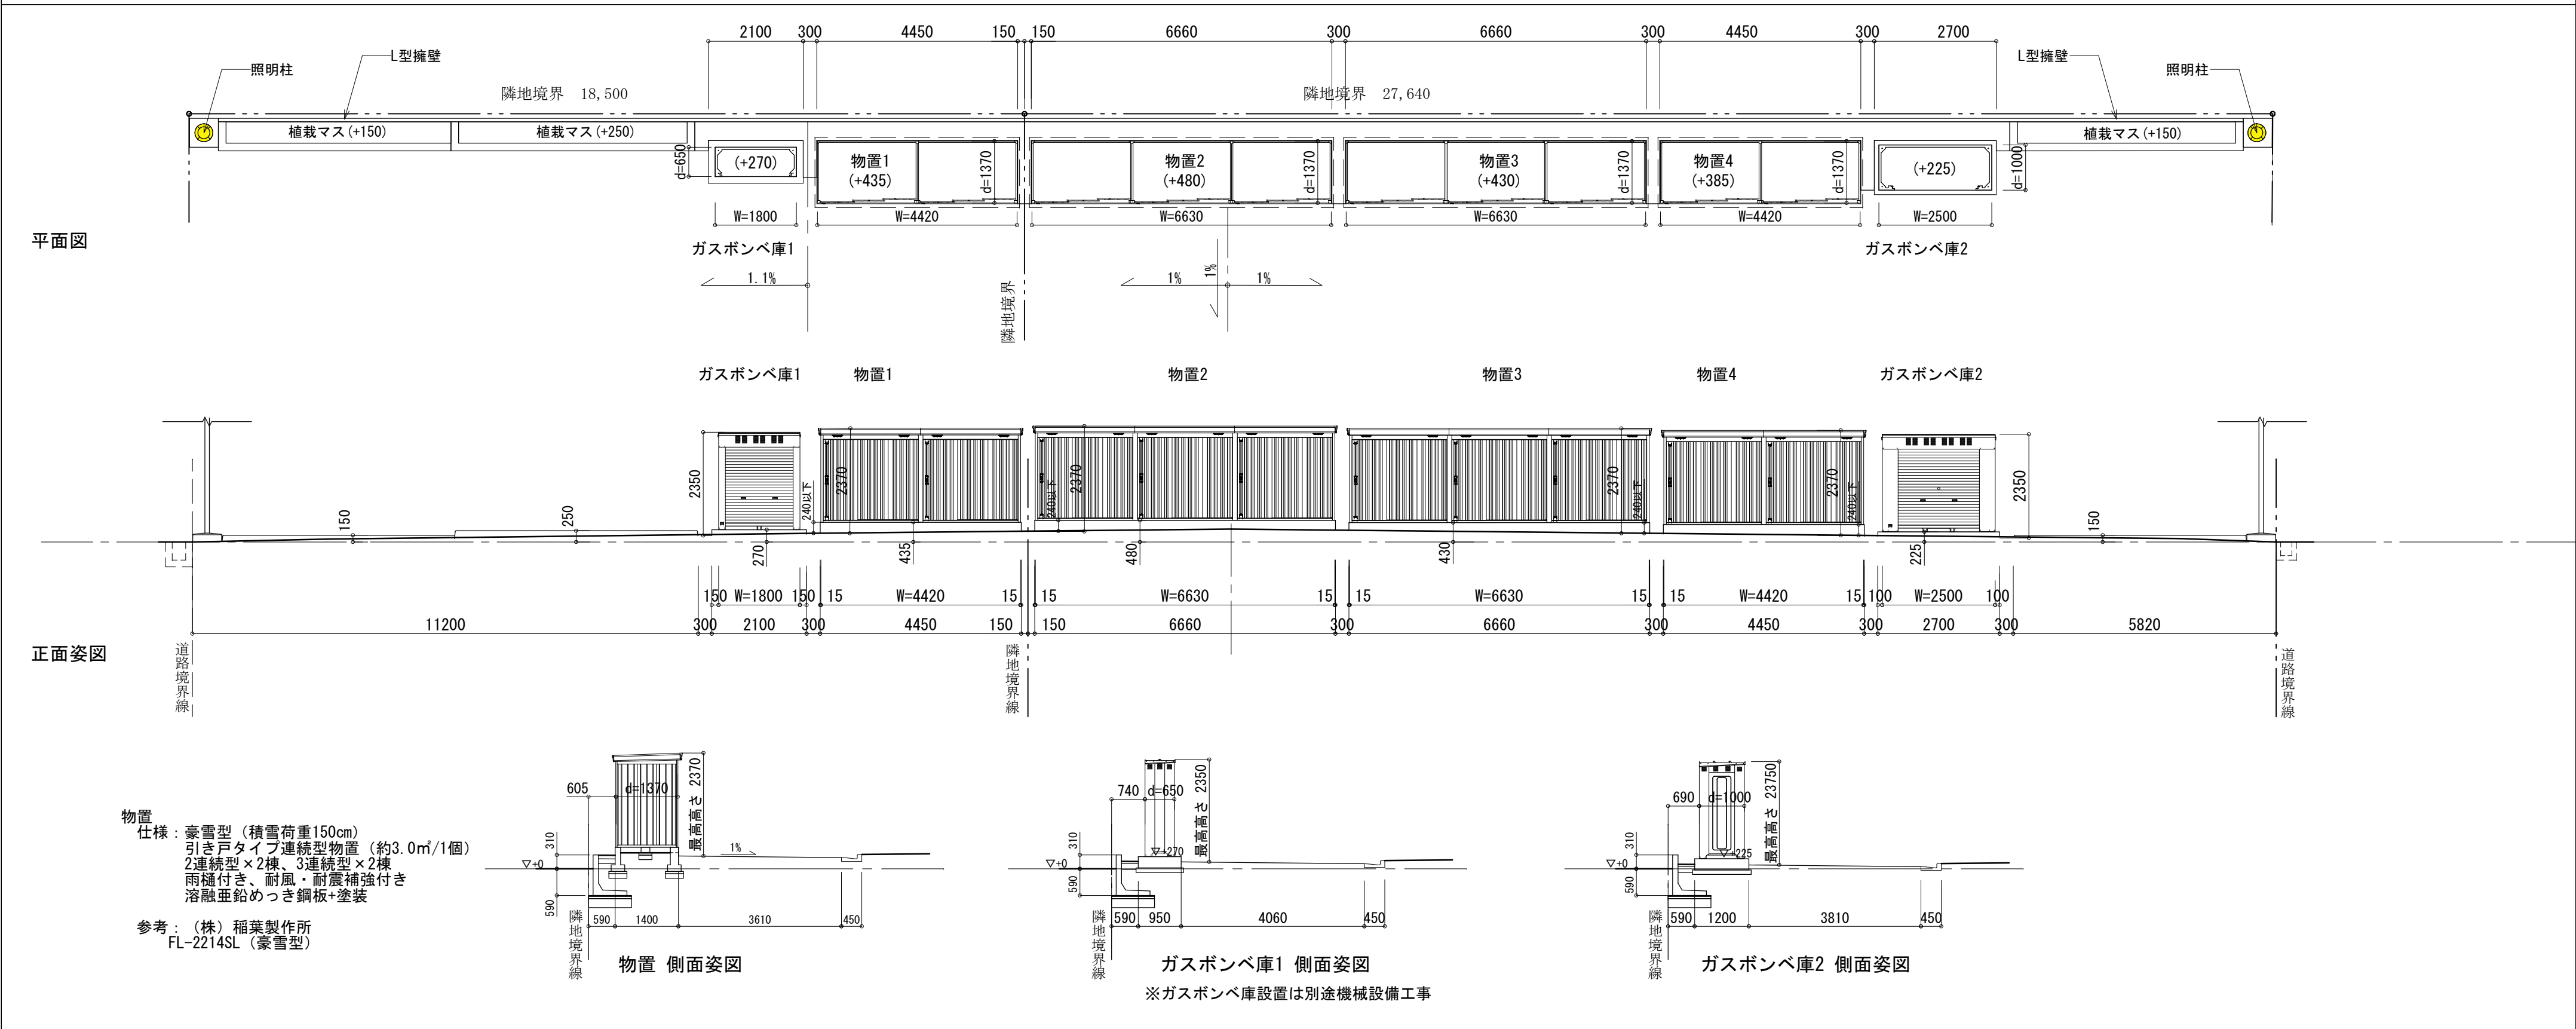

自転車置場

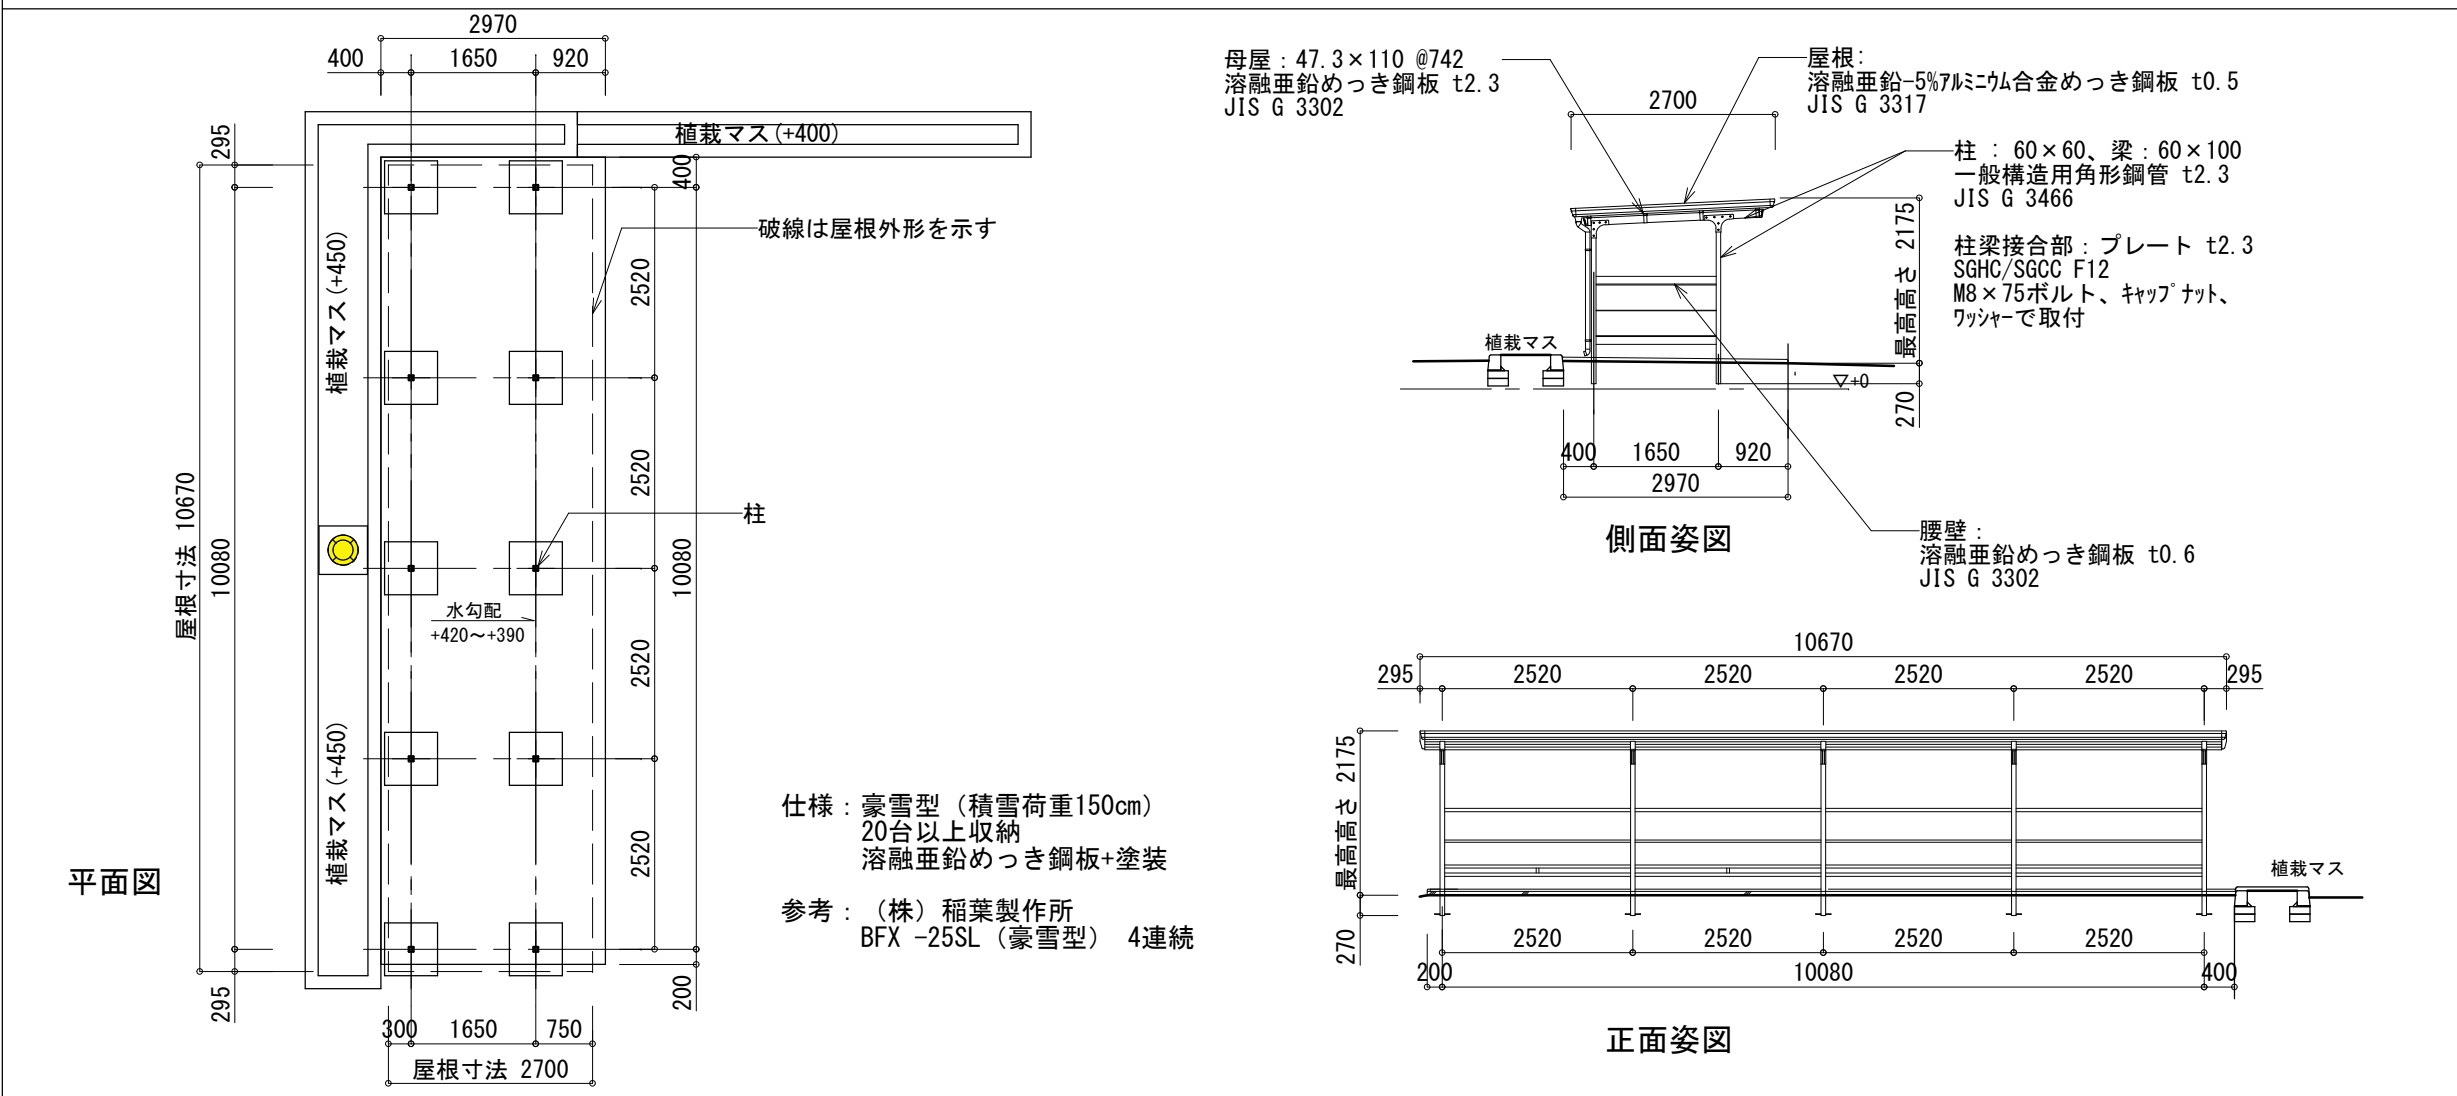


東屋

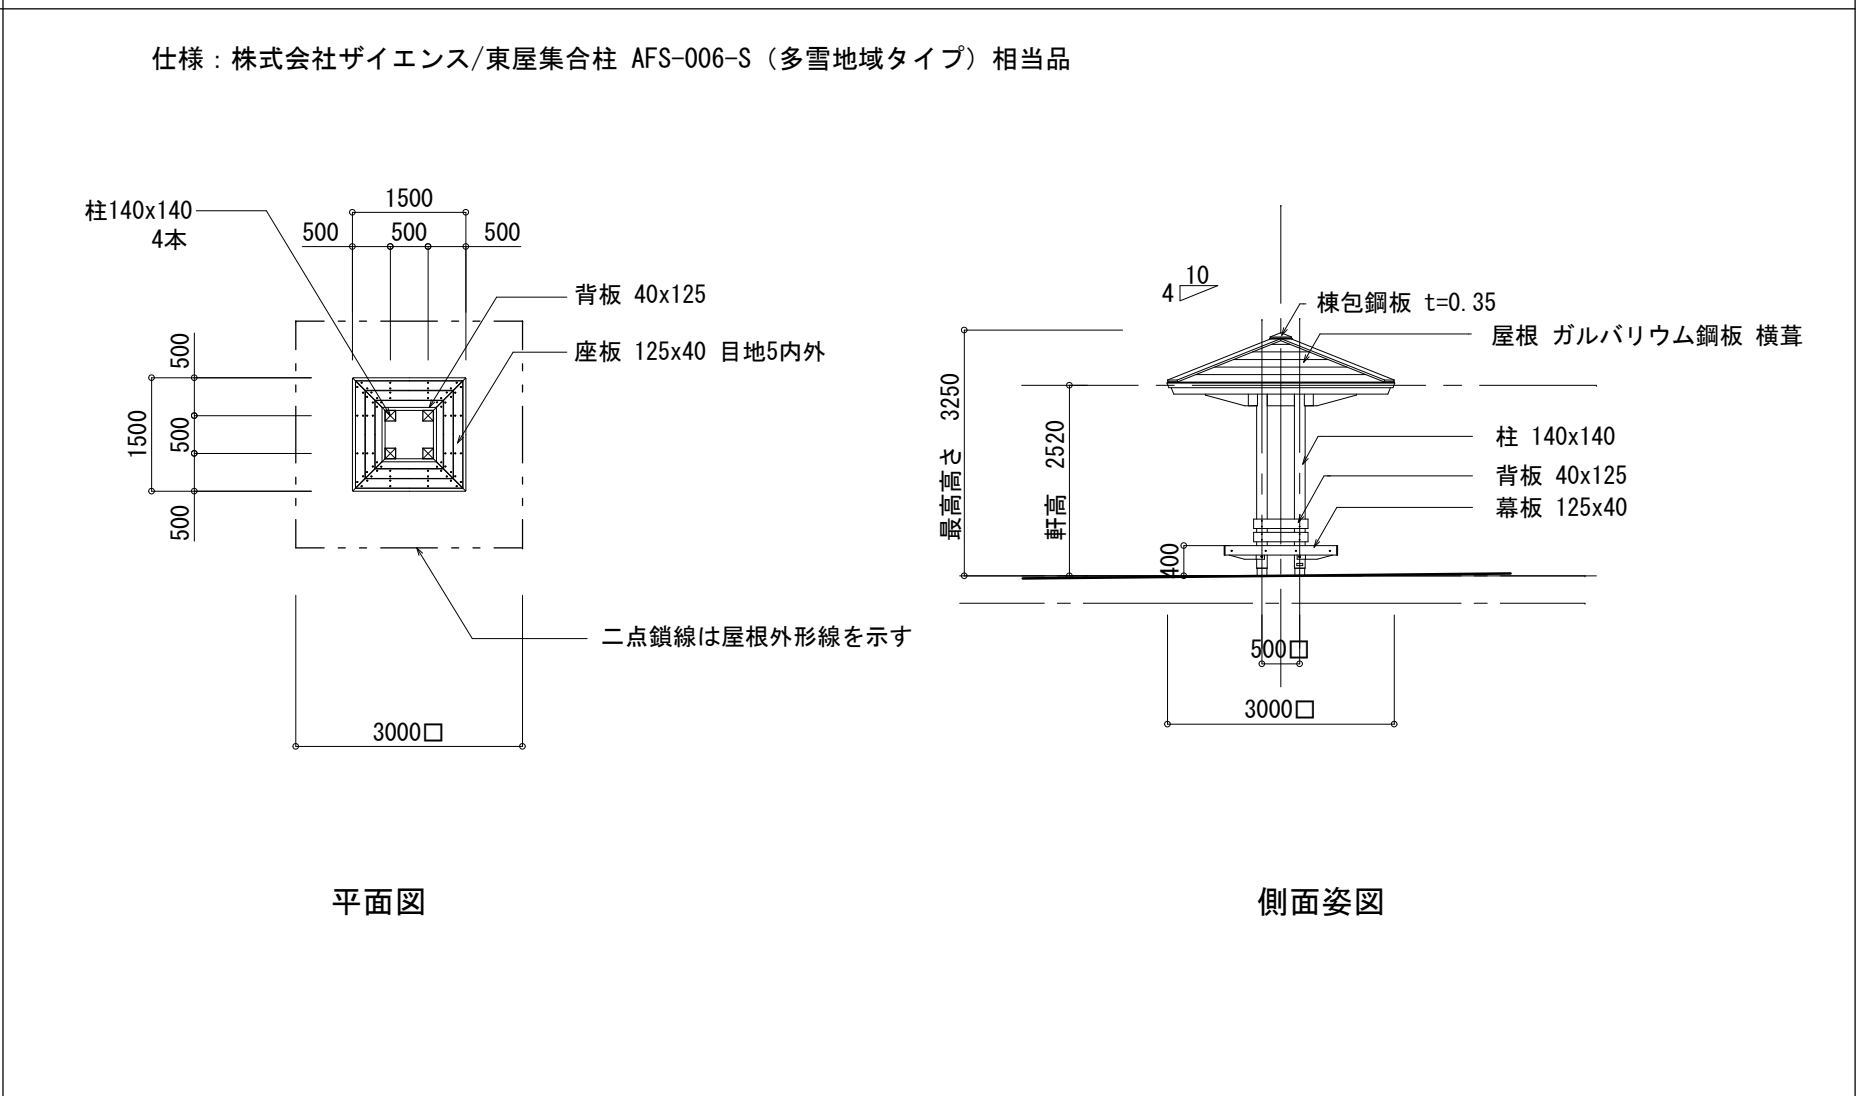




|          |             |               |                 |
|----------|-------------|---------------|-----------------|
| 目隠しフェンス  |             |               |                 |
| 仕様       | 参考品番        |               |                 |
| アルミ製     | LIXIL       | 三協アルミ         | YKKap           |
| 横格子面材    | フェンスAB YS3型 | レジリアハイタイプ YK3 | シンブレオ           |
| H=1800程度 | 2段柱 T-18    | 2段支柱          | スクリーンフェンス YS3S型 |

※ 図はLIXIL製品を参考としているが、メーカー仕様に準ずる。

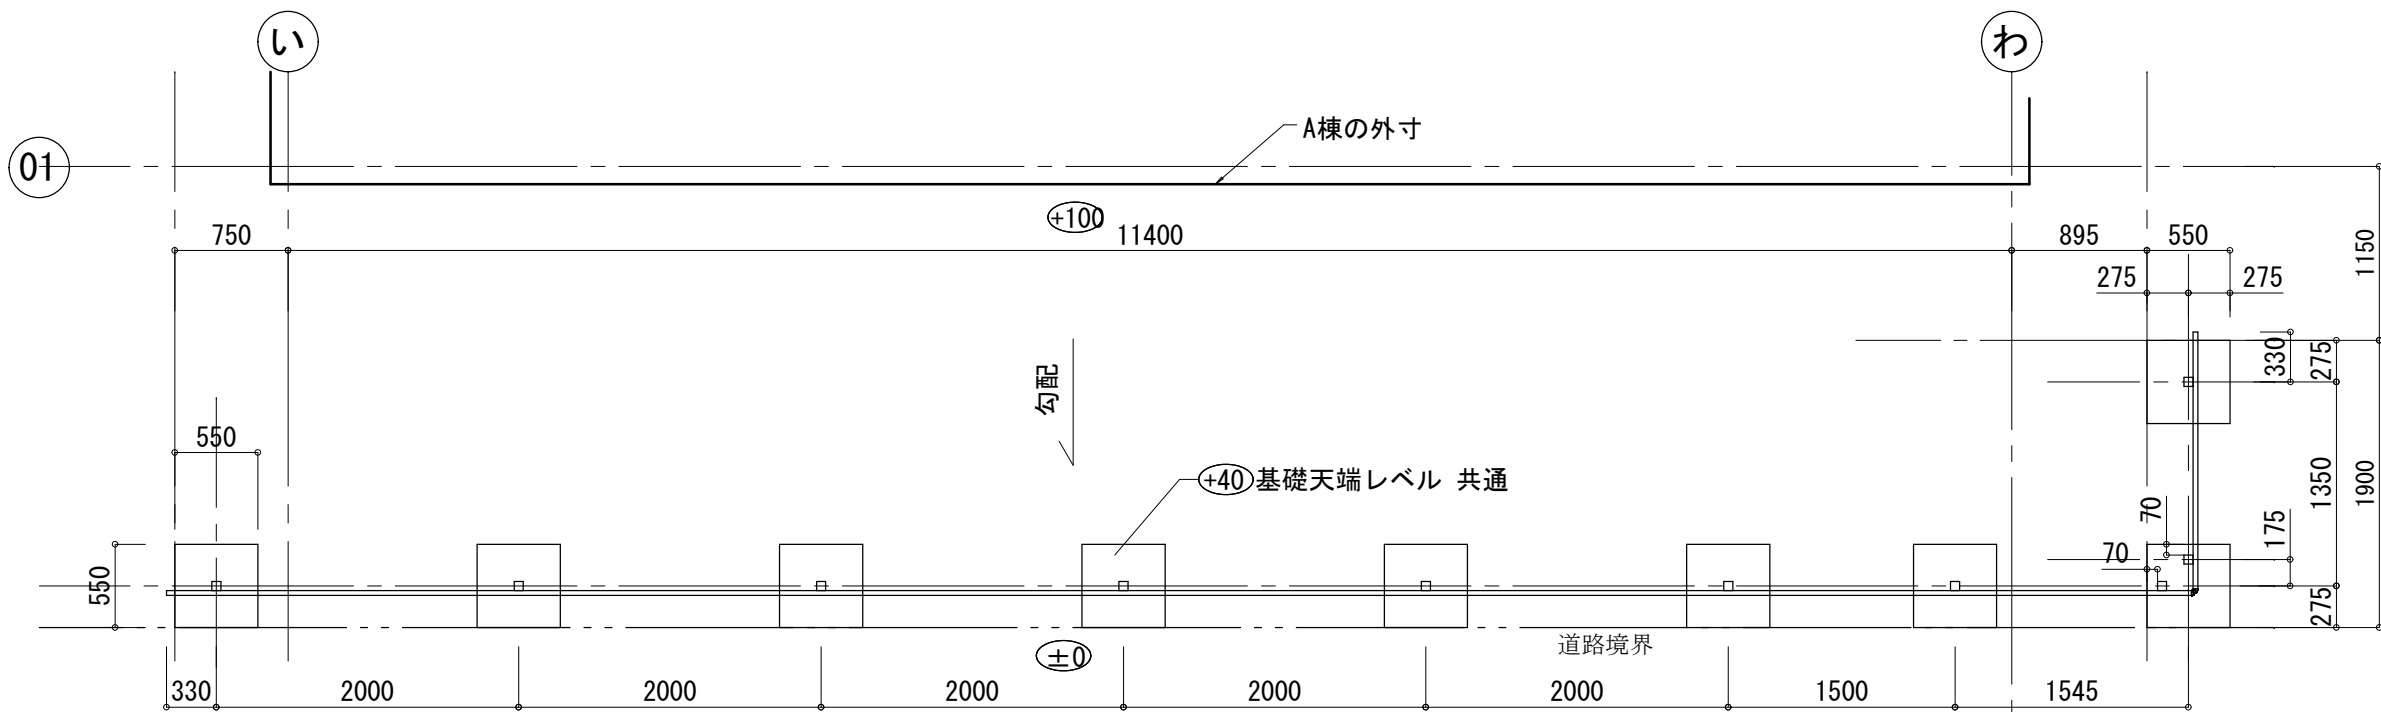


平面図 S=1/50

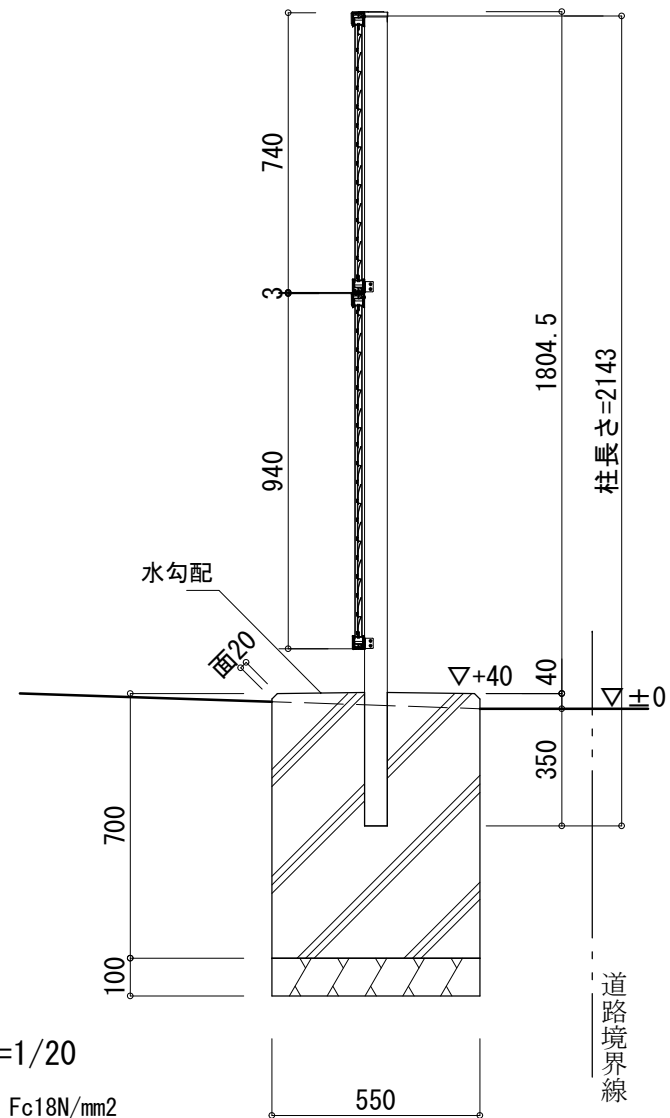


断面図 S=1/20

※コンクリート強度 :  $F_c 18 \text{ N/mm}^2$

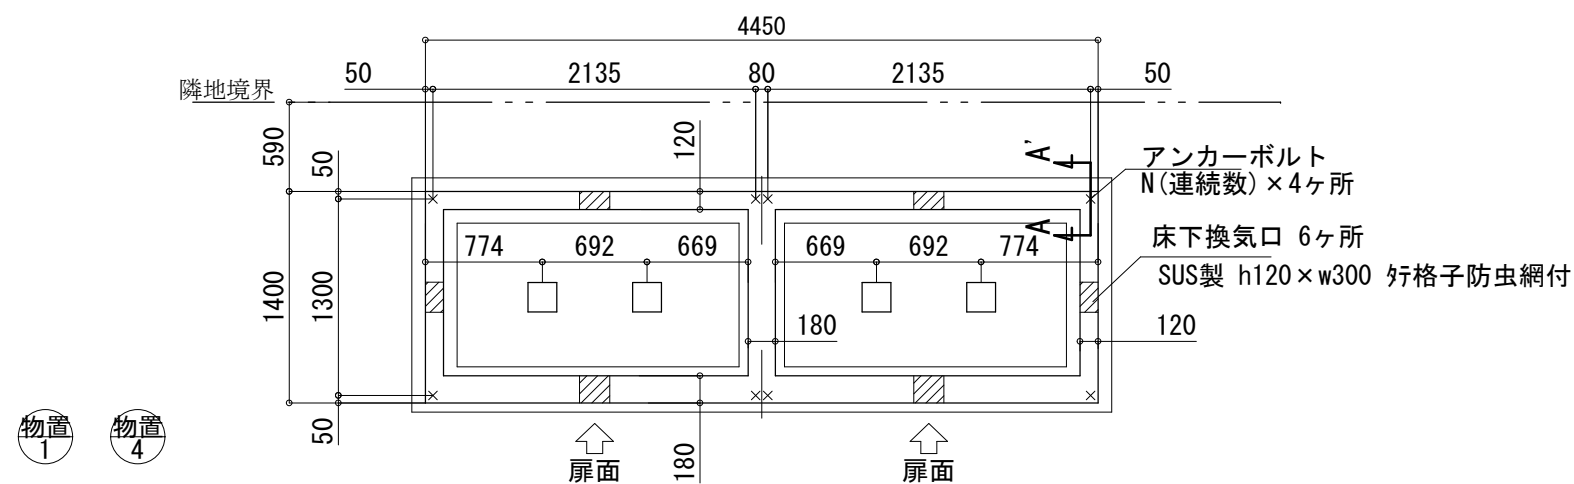

物置2連続型 基礎平面図 S=1/50

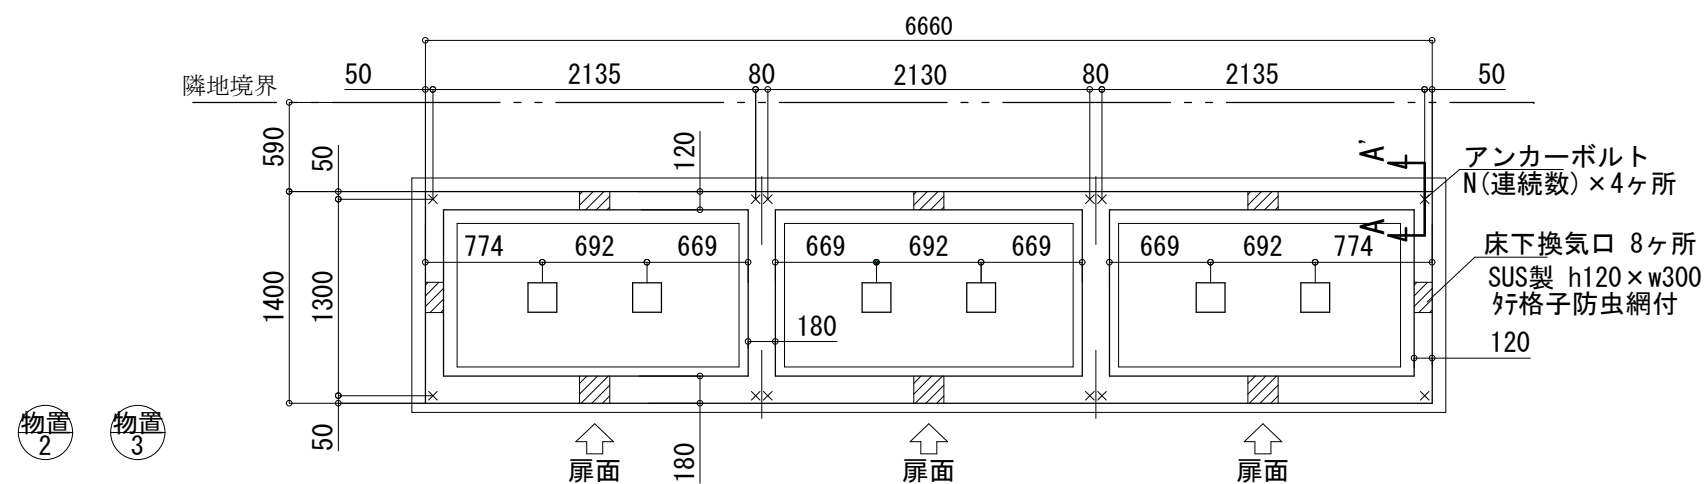


物置3連続型 基礎平面図 S=1/50

仕様：豪雪型（積雪荷重150cm）  
引き戸タイプ連続型物置（約3.0㎡/1個）  
2連続型×2棟、3連続型×2棟  
雨樋付き、耐風・耐震補強付き  
溶融亜鉛めっき鋼板+塗装

参考：(株)稲葉製作所  
FL-2214SL (豪雪型)

**注意**  
アンカーボルトは布基礎芯ではありません。

×・・・アンカーボルト位置を示す。

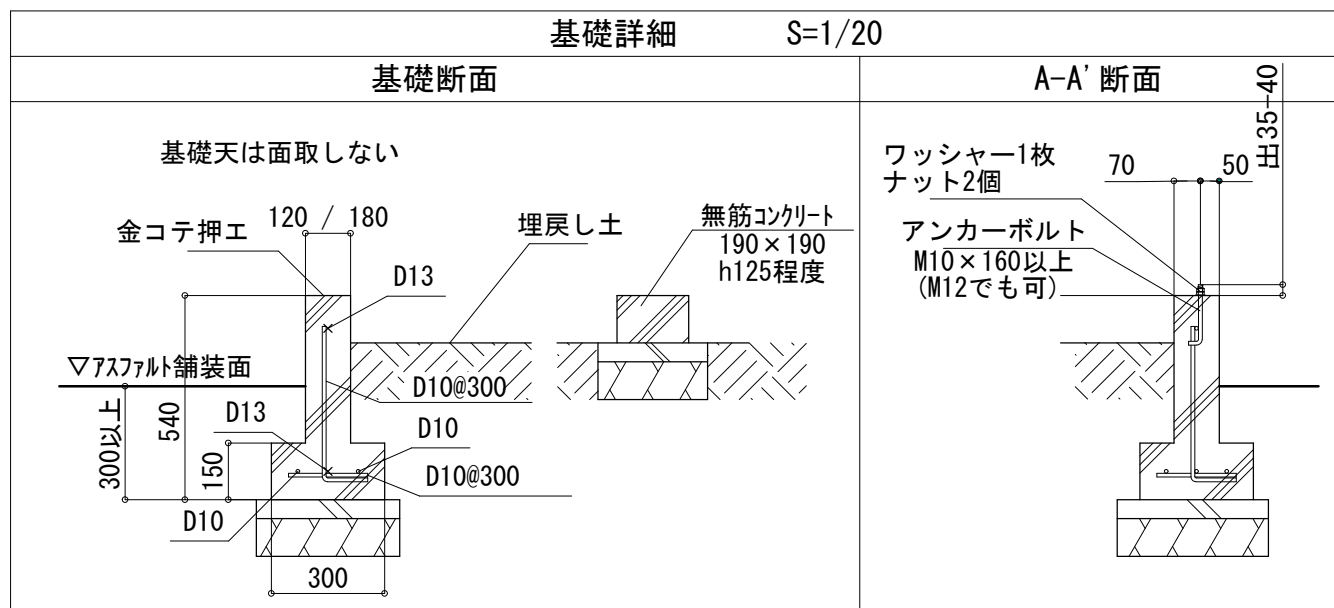


※コンクリート強度：Fc21N/mm2



仕様：豪雪型（積雪荷重150cm）  
20台以上収納  
溶融亜鉛めっき鋼板+塗装


参考：(株)稲葉製作所  
BFX -25SL (豪雪型) 4連続

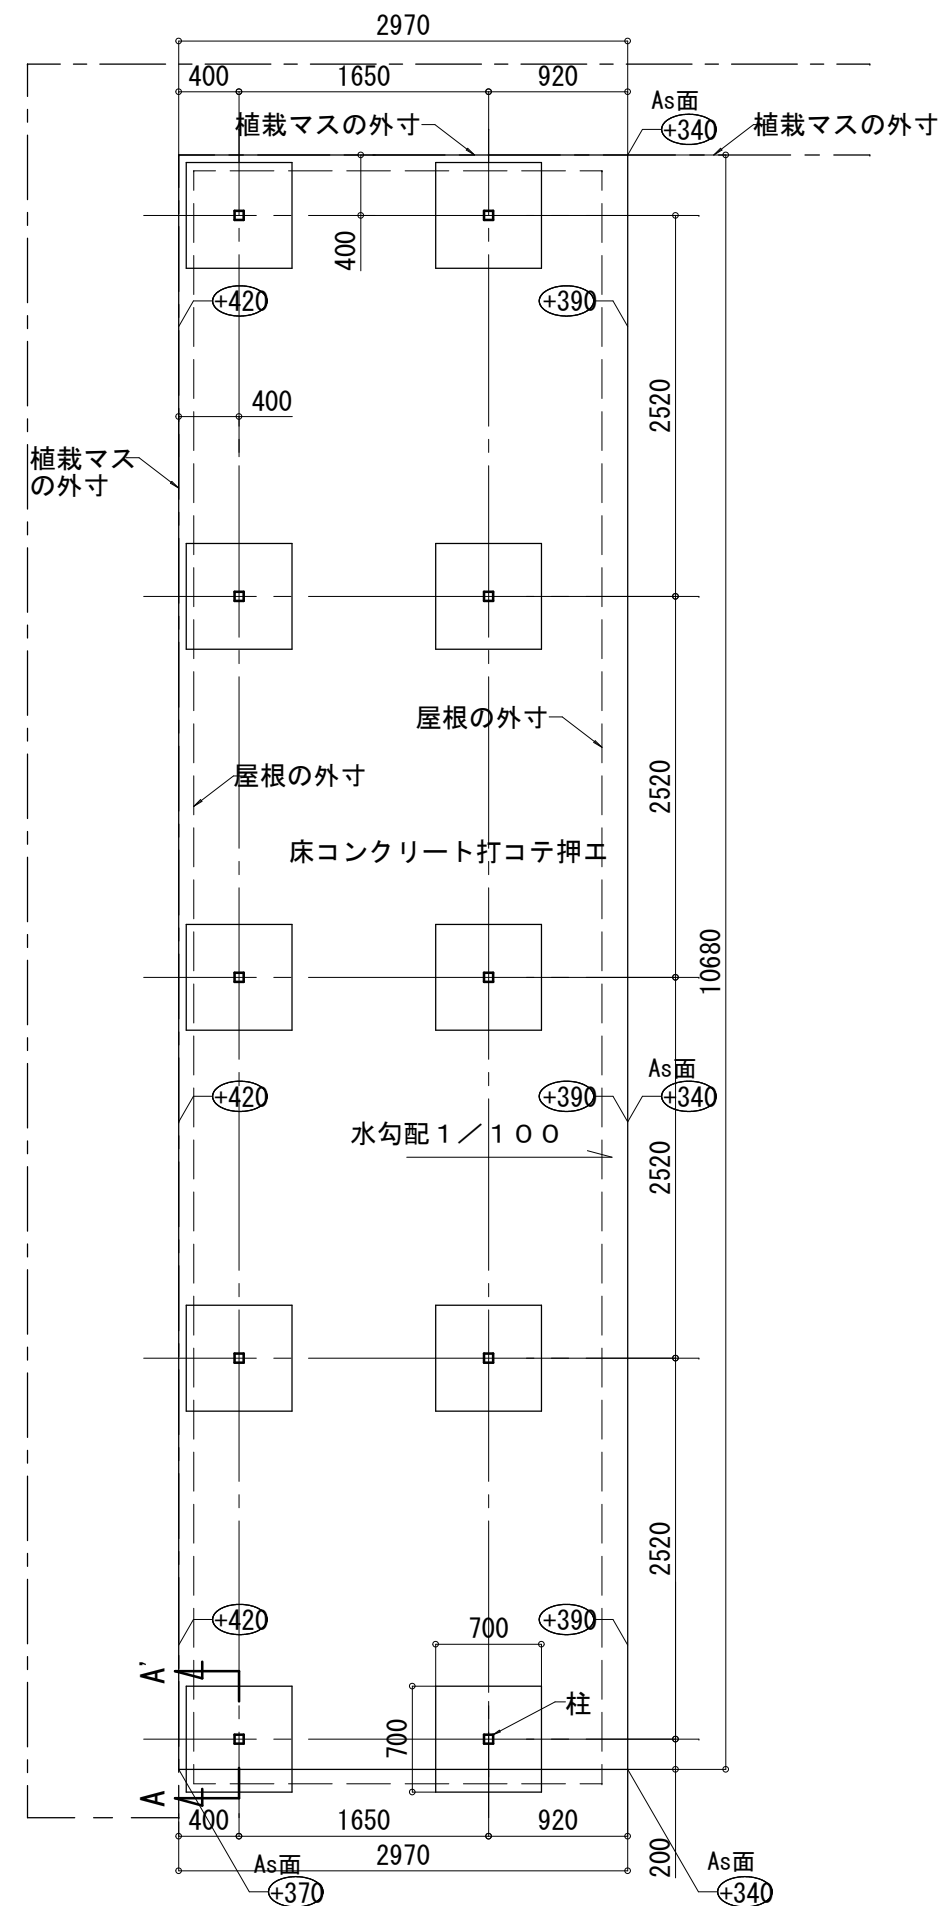

基礎平面図 S=1/50

土間コンクリートt100 金ゴテ  
※コンクリート強度：Fc18N/mm<sup>2</sup>

ワイヤーメッシュ6φ#100

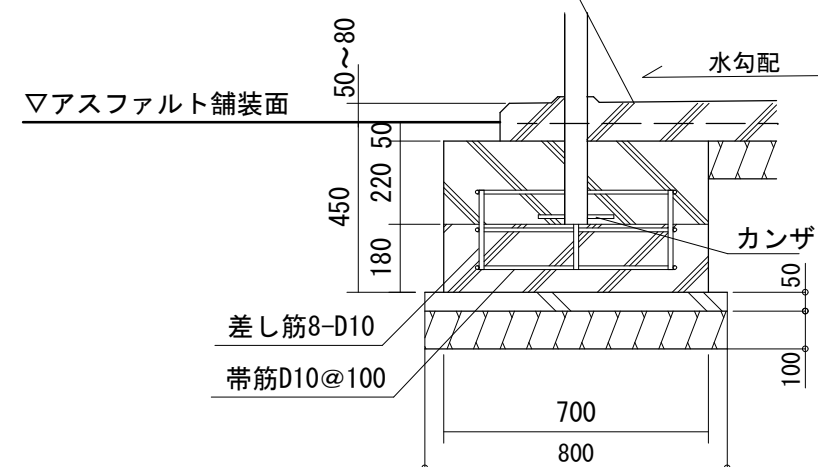

AA' 断面图 S=1/20

※基礎 コンクリート強度 : Fc21N/mm<sup>2</sup>

※土間 コンクリート強度：Fc18N/mm<sup>2</sup>

U字溝用グレーチング新設

グ1

グ2

グ3

グ4

S=1/20

仕様：T-14 細目 溝幅240 長さ995  
溶融亜鉛めっき仕上

U字溝用グレーチング 数量 (枚)

|    |    |
|----|----|
| 1  | 6  |
| 2  | 4  |
| 3  | 4  |
| 4  | 4  |
| 合計 | 18 |

※破線は既存道路側溝を示す

▽±0 (37.11)

100 250 100

敷地

市道周枳団地4号線

道路境界線

境界表示板 新設

境界1

～

境界9

仕様：アルミ製 回転防止タイプ 35×35×t3

境界1

境界5

境界8

境界9

境界3

※擁壁天端に設置

境界2

境界4

※側溝縁天端に設置

境界6

境界7

案内板 新設

S=1/20

株式会社コトブキ/ファミリア 門型タイプ UC-S113302BR 相当品  
支柱：アルミ押出型材、着色アルマイト（ダークブラウン）クリア塗装  
Bパネル：アルミ押出型材、着色アルマイト（ダークブラウン）クリア塗装  
施設名称印刷：タフガードII

基礎を示す

パネル色：ダークブラウン  
文字色：白

1267

1382

1200

85

6

85

100

市営住宅周枳団地

Bパネル

支柱

舗装面

水勾配

水勾配

面18.37

20

900

200

550

650

100

300

400

基礎コンクリート  
再生カラッシュラン

外観図 S=1/20

※コンクリート強度：Fc18N/mm2

既存道路側溝改修

側溝A

※存置部分と撤去部分の境は Cutter 切り

S=1/20

既存撤去：長さ650

は撤去部分を示す

100 250 100

▽±0 (37.11)

335

100

道路境界線

短辺断面図

新設：長さ650

既存レベルに合わせる

100 250 100

▽±0 (37.11)

335

100

雨水流入管底 -375  
雨水流出管底 -450

台付管150φ

水路へ放流

120

100

短辺断面図

既存レベルに合わせる

650

▽±0 (37.11)

335

450

150A

450

120

100

長辺断面図

※コンクリート強度：Fc18N/mm2

既存道路側溝改修

側溝B

※存置部分と撤去部分の境は Cutter 切り

S=1/20

既存撤去：長さ2500

は撤去部分を示す

100 250 100

▽±0 (37.11)

310

120

道路境界線

短辺断面図

新設：長さ2500

雨水流入管底 -300

100 250 100

▽±0 (37.11)

310

120

300

台付管150φ

道路境界線

短辺断面図

※コンクリート強度：Fc18N/mm2

長辺断面図

2500

200 100

315

隣地境界線

駐車場 白線引き・タイヤ止め 新設

S=1/20、50

白線引き 仕様：ペイント式 幅15cm 西側 4区画・東側 10区画  
車止め 仕様：コンクリート製ブロック（既製品）、普通車用 28個

植栽マス

1000

2500

2500

2500

3000

1550

600 100

5000

6200

4450

55 570 300

道路境界線

平面図 S=1/50

接着剤（エポキシ系）

600

180

アスファルト用アンカーピン

※寸法は参考、メーカー仕様に準ずる

タイヤ止め姿図 S=1/20

東屋基礎

S=1/20

株式会社サイエンス/東屋集合柱 AFS-006-S（多雪地域タイプ）相当品

1800

650 500 650

650

1800

500

650

柱 140x140

D10@250

D13

基礎伏図 S=1:20

+363

100

700

150 50

50

1800

1900

50

銅板巻 t=0.35

D10@250

D13

1-D10

鉄筋D10@300タテヨコ、出角D13

※コンクリート強度：Fc21N/mm2

矩計図 S=1:20

令和7年度（仮称）市営住宅周枳団地新築工事  
（建築主体工事）



外構詳細図 3

S=1:20、50

A3: S=1:28、71


L006

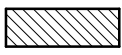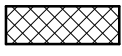

| 凡例                                                                                | 記号 | 名称       | 樹高 (m) | 枝張 (m) | コンテ径 (cm) | 植栽パターンの | 備考 |
|-----------------------------------------------------------------------------------|----|----------|--------|--------|-----------|---------|----|
| 低木                                                                                |    |          |        |        |           |         |    |
| ○                                                                                 | セ  | セイヨウバニカサ | 1.2    | 0.3    |           | 0.5m間隔  | 生垣 |
| グランドカバープランツ                                                                       |    |          |        |        |           |         |    |
|  | ビ  | ビンカ・ミノール |        |        | 9.0       | 36ポット/㎡ |    |
|  | オ  | カマザサ     |        |        | 12.0      | 36ポット/㎡ |    |
|  | コ  | ヤブコウジ    |        |        | 9.0       | 36ポット/㎡ |    |
|  | ラ  | ヤブラン     |        |        | 10.5      | 36ポット/㎡ |    |

| グランドカバープランツ用客土明細                                                   |       |          |          |          |         |          |      |
|--------------------------------------------------------------------|-------|----------|----------|----------|---------|----------|------|
| 植栽マス                                                               | ㎡     | 客土深さ (m) | 客土量 (m3) | 植栽用客土    | 樹皮堆肥    | 緩効性被覆肥料  | ポット数 |
|                                                                    |       |          |          | (m3)     | (L)     | (g)      |      |
| 1                                                                  | 2.044 | 0.310    | 0.63364  | 0.571998 | 61.642  | 308.358  | 74   |
| 2                                                                  | 3.208 | 0.310    | 0.99448  | 0.898685 | 95.795  | 479.205  | 115  |
| 3                                                                  | 2.173 | 0.310    | 0.67363  | 0.608656 | 64.974  | 325.026  | 78   |
| 4                                                                  | 0.353 | 0.310    | 0.10943  | 0.09277  | 16.66   | 83.34    | 20   |
| 5                                                                  | 0.303 | 0.310    | 0.09393  | 0.084767 | 9.163   | 45.837   | 11   |
| 6                                                                  | 1.516 | 0.310    | 0.46996  | 0.424145 | 45.815  | 229.185  | 55   |
| 7-1                                                                | 0.676 | 0.310    | 0.20956  | 0.189568 | 19.992  | 100.008  | 24   |
| 7-2                                                                |       |          |          |          | 84.133  | 420.867  | 101  |
| 7-3                                                                |       |          |          |          | 84.133  | 420.867  | 101  |
| 8                                                                  | 1.613 | 0.310    | 0.50003  | 0.451716 | 48.314  | 241.686  | 58   |
| 9                                                                  | 1.243 | 0.310    | 0.38533  | 0.347845 | 37.485  | 187.515  | 45   |
| 10                                                                 | 1.134 | 0.310    | 0.35154  | 0.317387 | 34.153  | 170.847  | 41   |
| 11                                                                 | 2.416 | 0.310    | 0.74896  | 0.676489 | 72.471  | 362.529  | 87   |
| 12                                                                 | 2.141 | 0.310    | 0.66371  | 0.592905 | 70.805  | 354.195  | 85   |
| 13                                                                 | 2.176 | 0.310    | 0.67456  | 0.602089 | 72.471  | 362.529  | 87   |
| 14                                                                 | 2.097 | 0.310    | 0.65007  | 0.580931 | 69.139  | 345.861  | 83   |
| 100-コ                                                              |       |          |          |          | 244.902 | 1225.098 | 294  |
| 100-ラ                                                              |       |          |          |          | 239.071 | 1195.929 | 287  |
| 合計                                                                 |       |          | 7.2      | 6.4      | 1371.1  | 6858.9   |      |
| ※ 緩効性被覆肥料は、チッソ：リン酸：カリ=16：5：10で、チッソの80%溶出に700日（土中温度25℃の時）を要するものとする。 |       |          |          |          |         |          |      |


| 樹木用客土明細表                |        |          |            |        |          |               |              |             |
|-------------------------|--------|----------|------------|--------|----------|---------------|--------------|-------------|
| 植栽マス                    | ㎡      | 客土深さ (m) | 根鉢容積       | m3     | 客土量 (m3) | 植栽用客土使用量 (m3) | パーライト使用量 (L) | 活性堆肥使用量 (L) |
| 7-2                     | 3.505  | 0.350    | 0.0080×16= | -0.128 | 1.09875  | 0.7911        | 164.8125     | 274.6875    |
| 7-3                     | 3.505  | 0.350    | 0.0080×16= | -0.128 | 1.09875  | 0.7911        | 164.8125     | 274.6875    |
| 100                     | 18.398 | 0.350    | 0.0080×53= | -0.424 | 6.0153   | 4.331016      | 902.295      | 1503.825    |
| 合計                      |        |          |            |        | 8.2      | 5.9           | 1231.9       | 2053.2      |
| ※ 植栽用客土については、2割増の数量を示す。 |        |          |            |        |          |               |              |             |

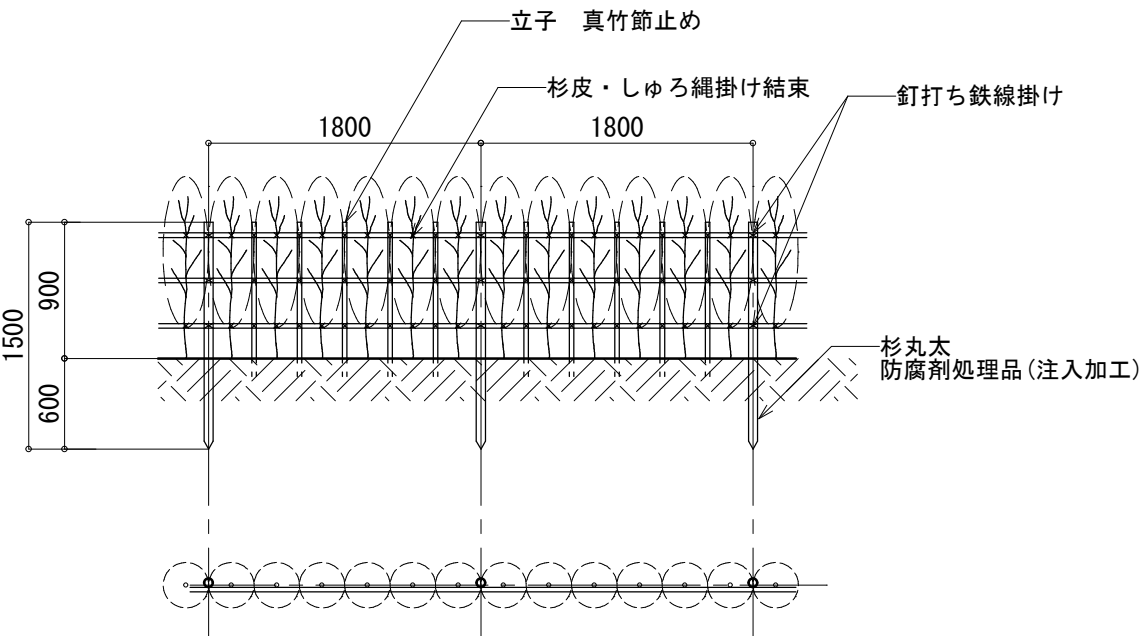

生垣詳細図 S=1/50

共通事項


- ・植栽用客土は、黒土とする。
- ・活性堆肥品質基準
  - 有機物含有量 70%以上
  - 全窒素 (N) 含有量 1.2%以上
  - 全リン酸 (P2O5) 含 0.5%以上
  - 全カリ (K2O) 含有 0.3%以上
  - 炭素比 (C/N比) 35以下
  - PH 5.5～7.5
  - 塩基置換容量 70me/100g以上
  - 水分 60±5%前後
  - 幼植物試験 異常を認めないこと
- ・パーライトは黒曜石系とし、φ3～25mmとする。

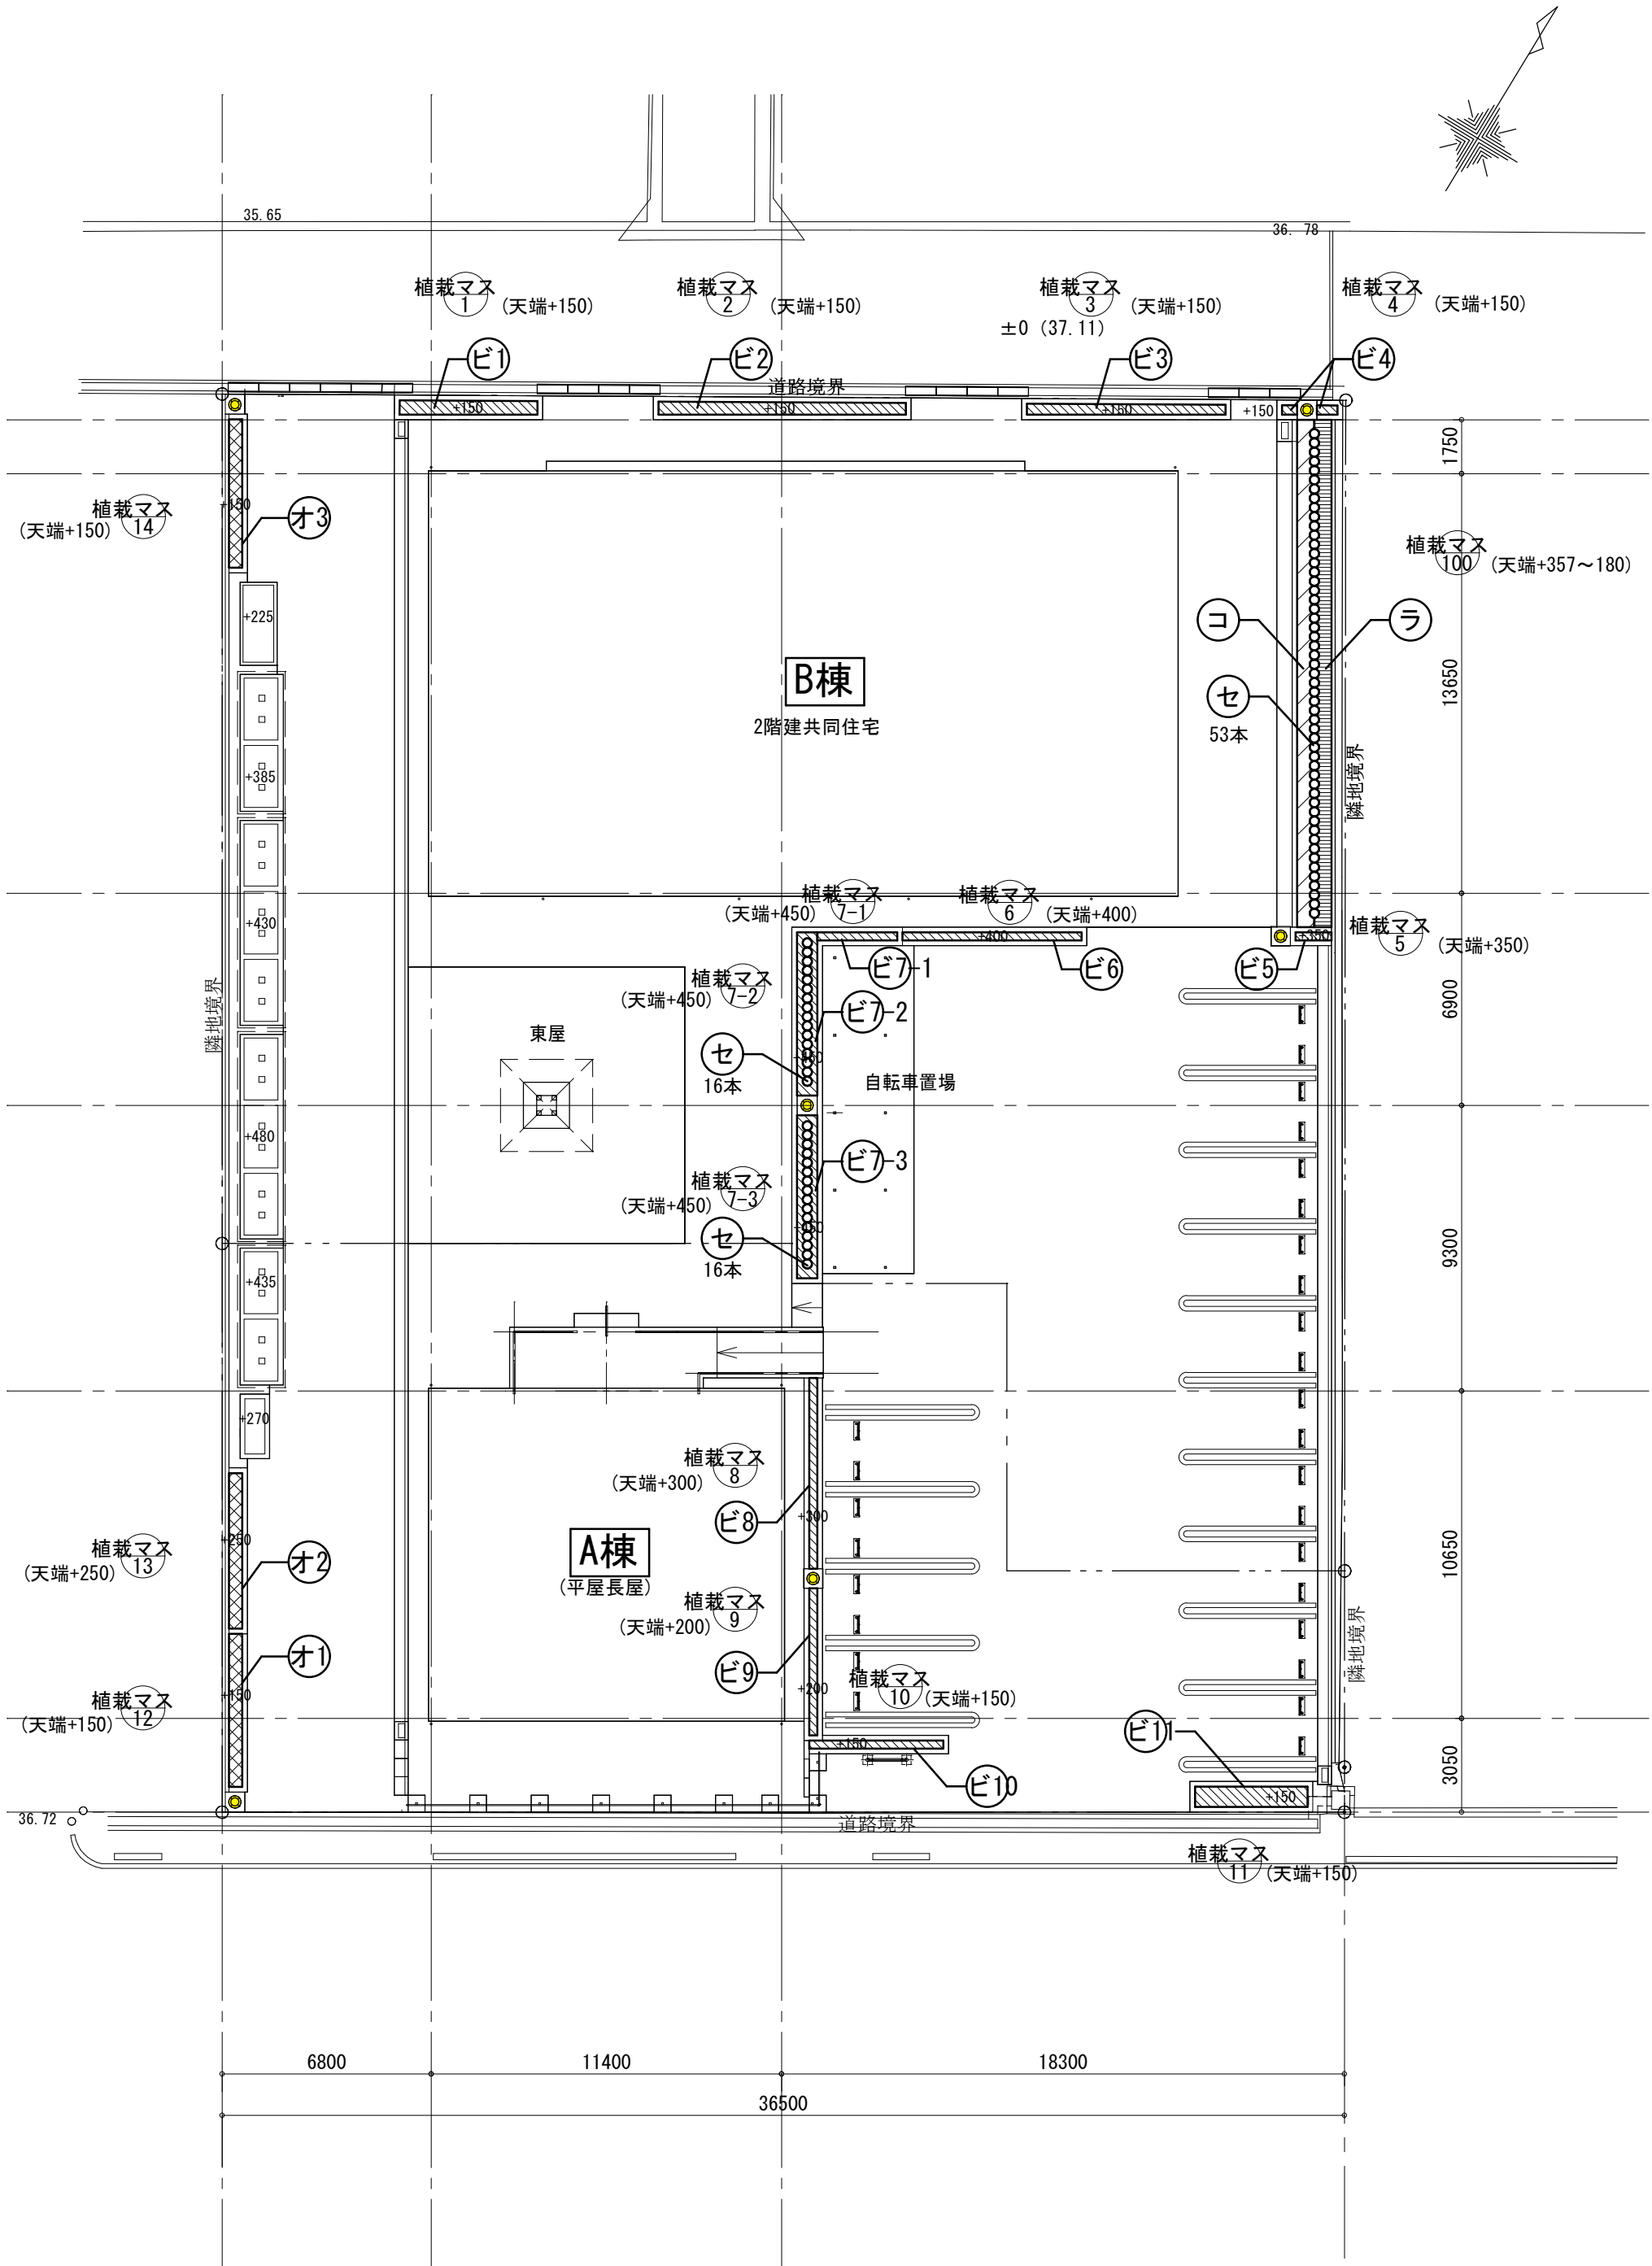


植栽図 S=1/200

※ 地盤改良についての仕様は、構造図S108参照のこと。

- ・地盤改良の一軸圧縮試験について  
外構工事範囲ないにおいても1抜取り箇所以上の検査を行う。

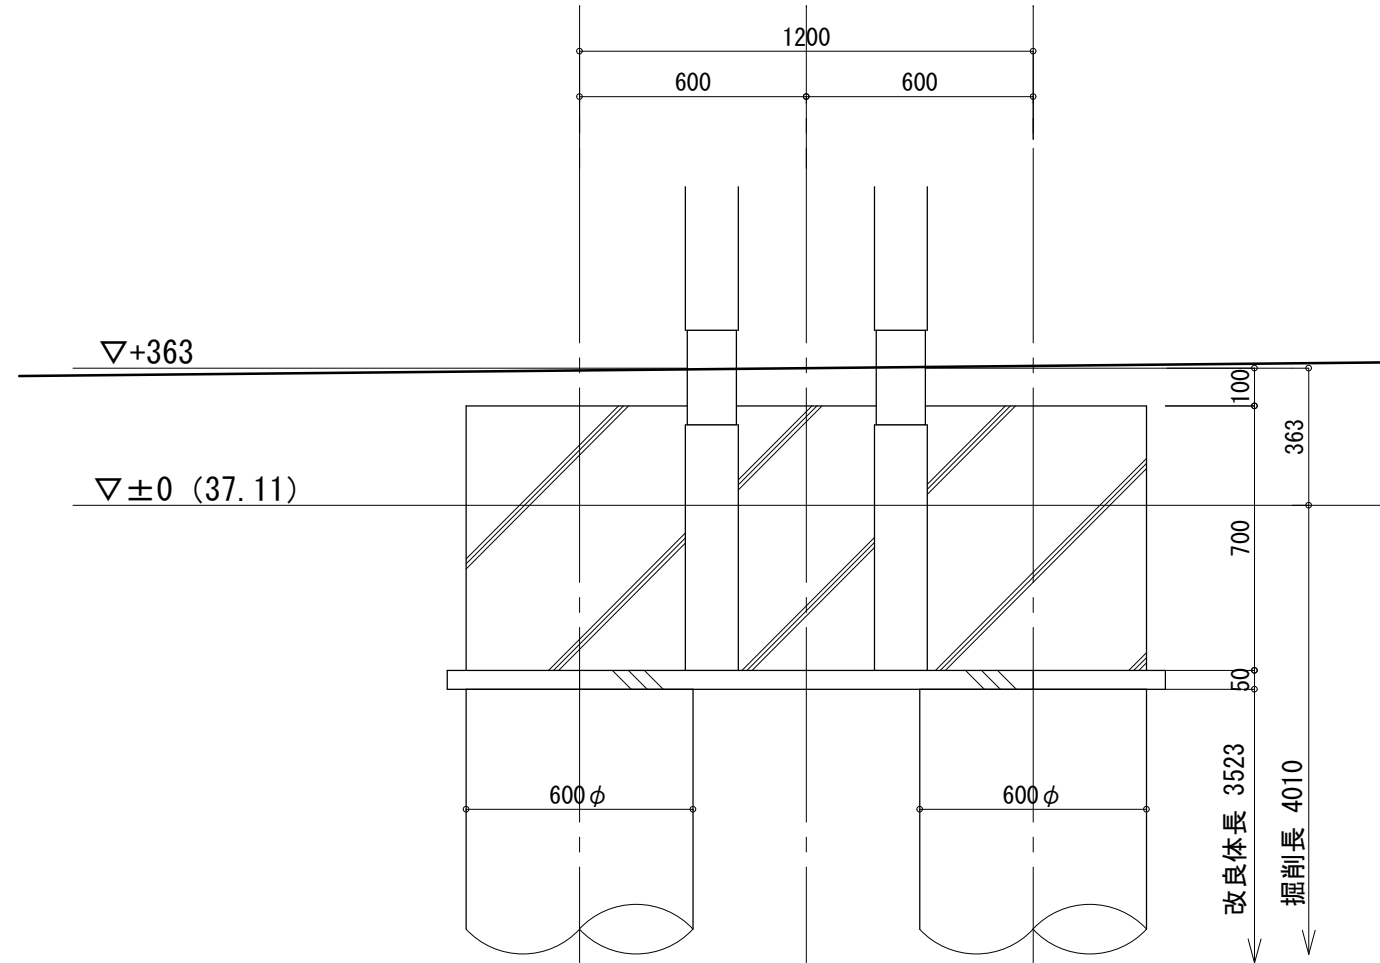


A-A' 断面図 S=1/20

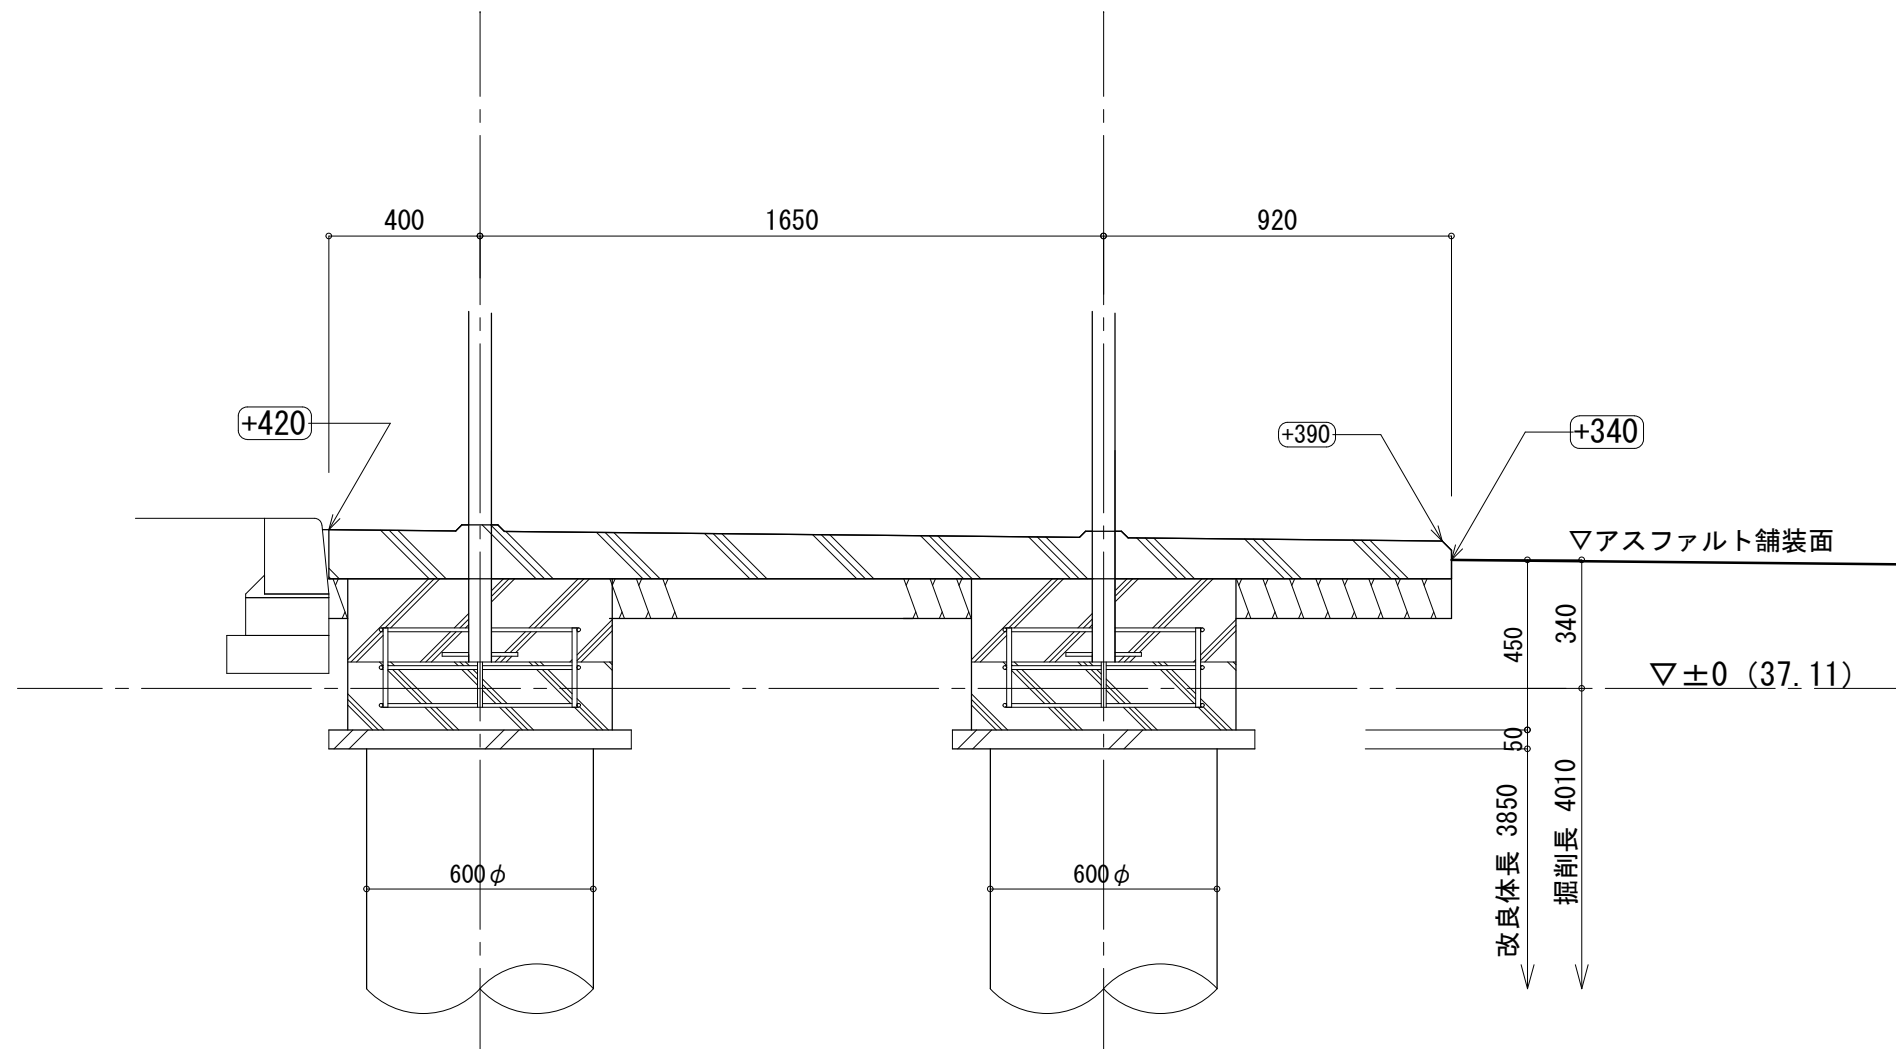

B-B' 断面図 S=1/20

※ 自転車庫の柱位置は参考。メーカーの柱芯寸法に合わせる。

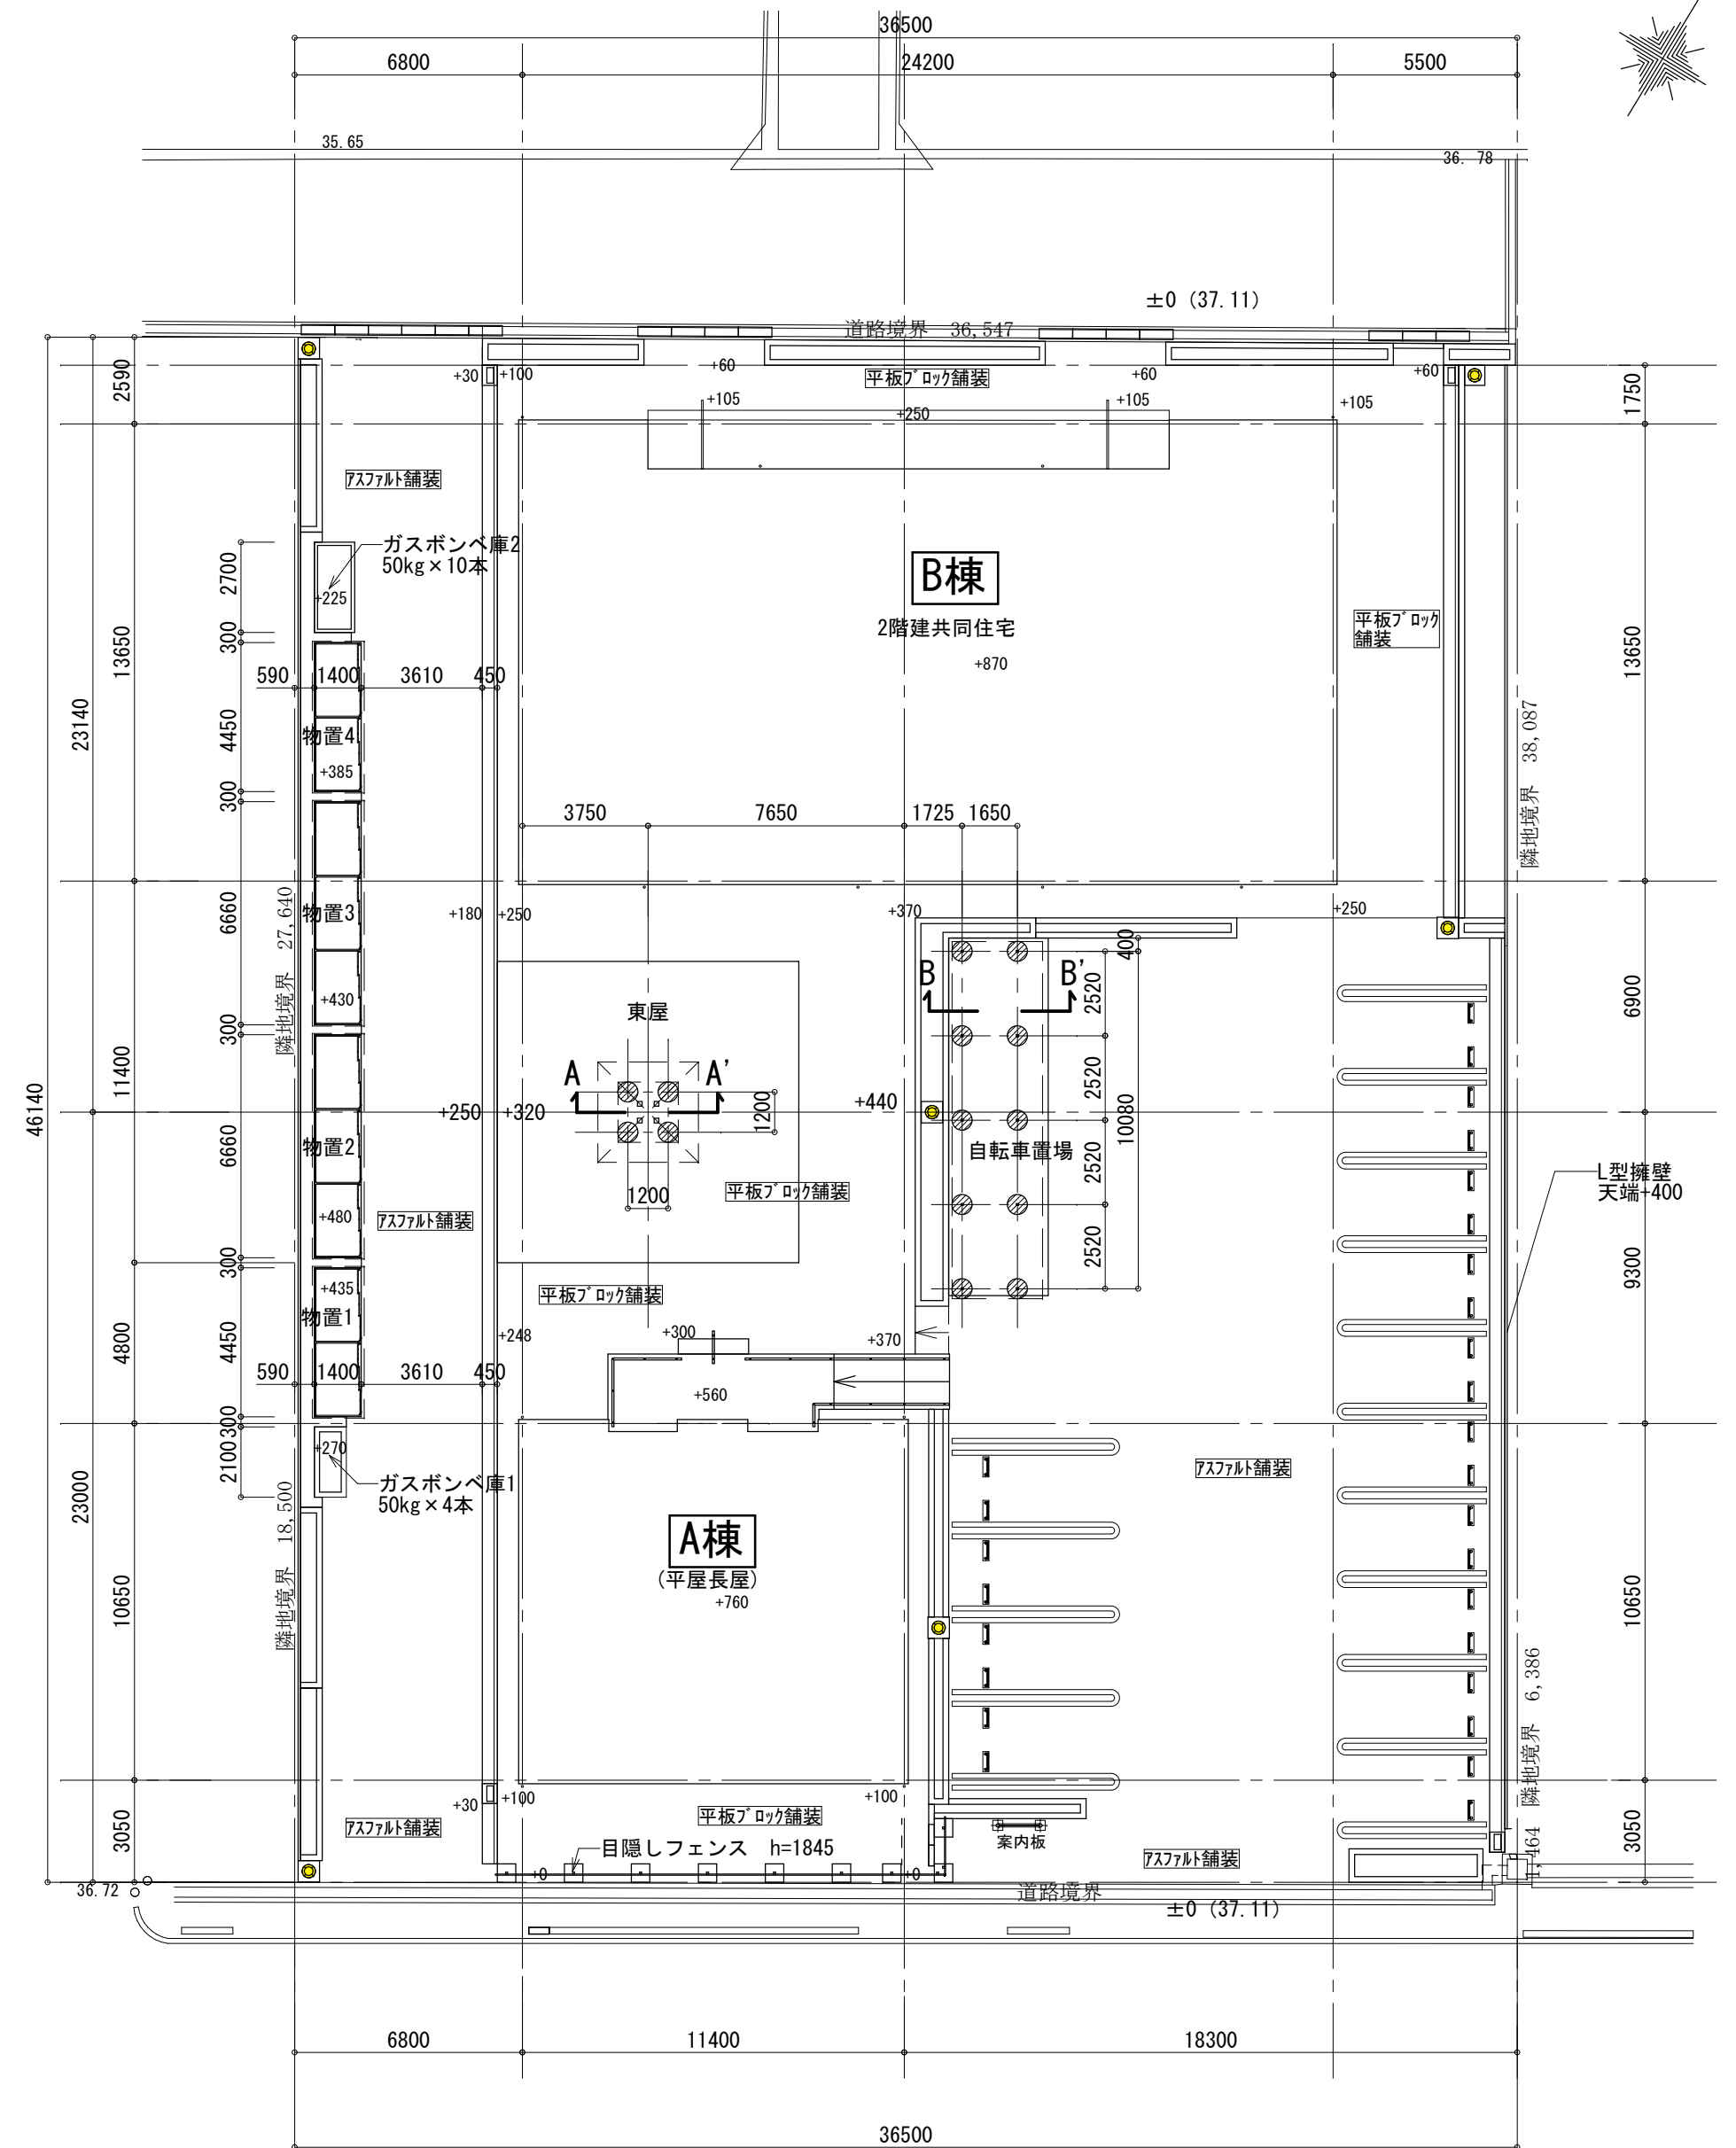



地盤改良体伏図 S=1/200

| 凡例 |            |
|----|------------|
|    | 改良体 (600φ) |

土量算定

|             | a     | b     | a*b     | h     | a*b*h |
|-------------|-------|-------|---------|-------|-------|
|             | (m)   | (m)   | (㎡)     | (m)   | (m3)  |
| 搬入盛土量       |       |       |         |       | 46.0  |
| 擁壁-1躯体部分 残土 |       |       | 0.38    | 43.7  | 16.6  |
| 〃 埋戻し部分 残土  | 0.9   | 42    | 37.8    | 0.27  | 10.2  |
| 擁壁-2 残土     |       |       | 0.397   | 44.84 | 17.8  |
| 〃 埋戻し部分 残土  | 0.9   | 42    | 37.8    | 0.27  | 10.2  |
| 1次造成時使用可能土量 |       |       |         |       | 100.8 |
|             |       |       |         |       |       |
|             | a     | b     | a*b     | h     | a*b*h |
|             | (m)   | (m)   | (㎡)     | (m)   | (m3)  |
| A棟 1次造成     | 13.7  | 12.95 | 177.415 | 0.09  | 16.0  |
| B棟 1次造成     | 26.54 | 15.99 | 424.375 | 0.2   | 84.9  |
| 1次造成時使用土量   |       |       |         |       | 100.8 |

擁壁断面図 S=1/100

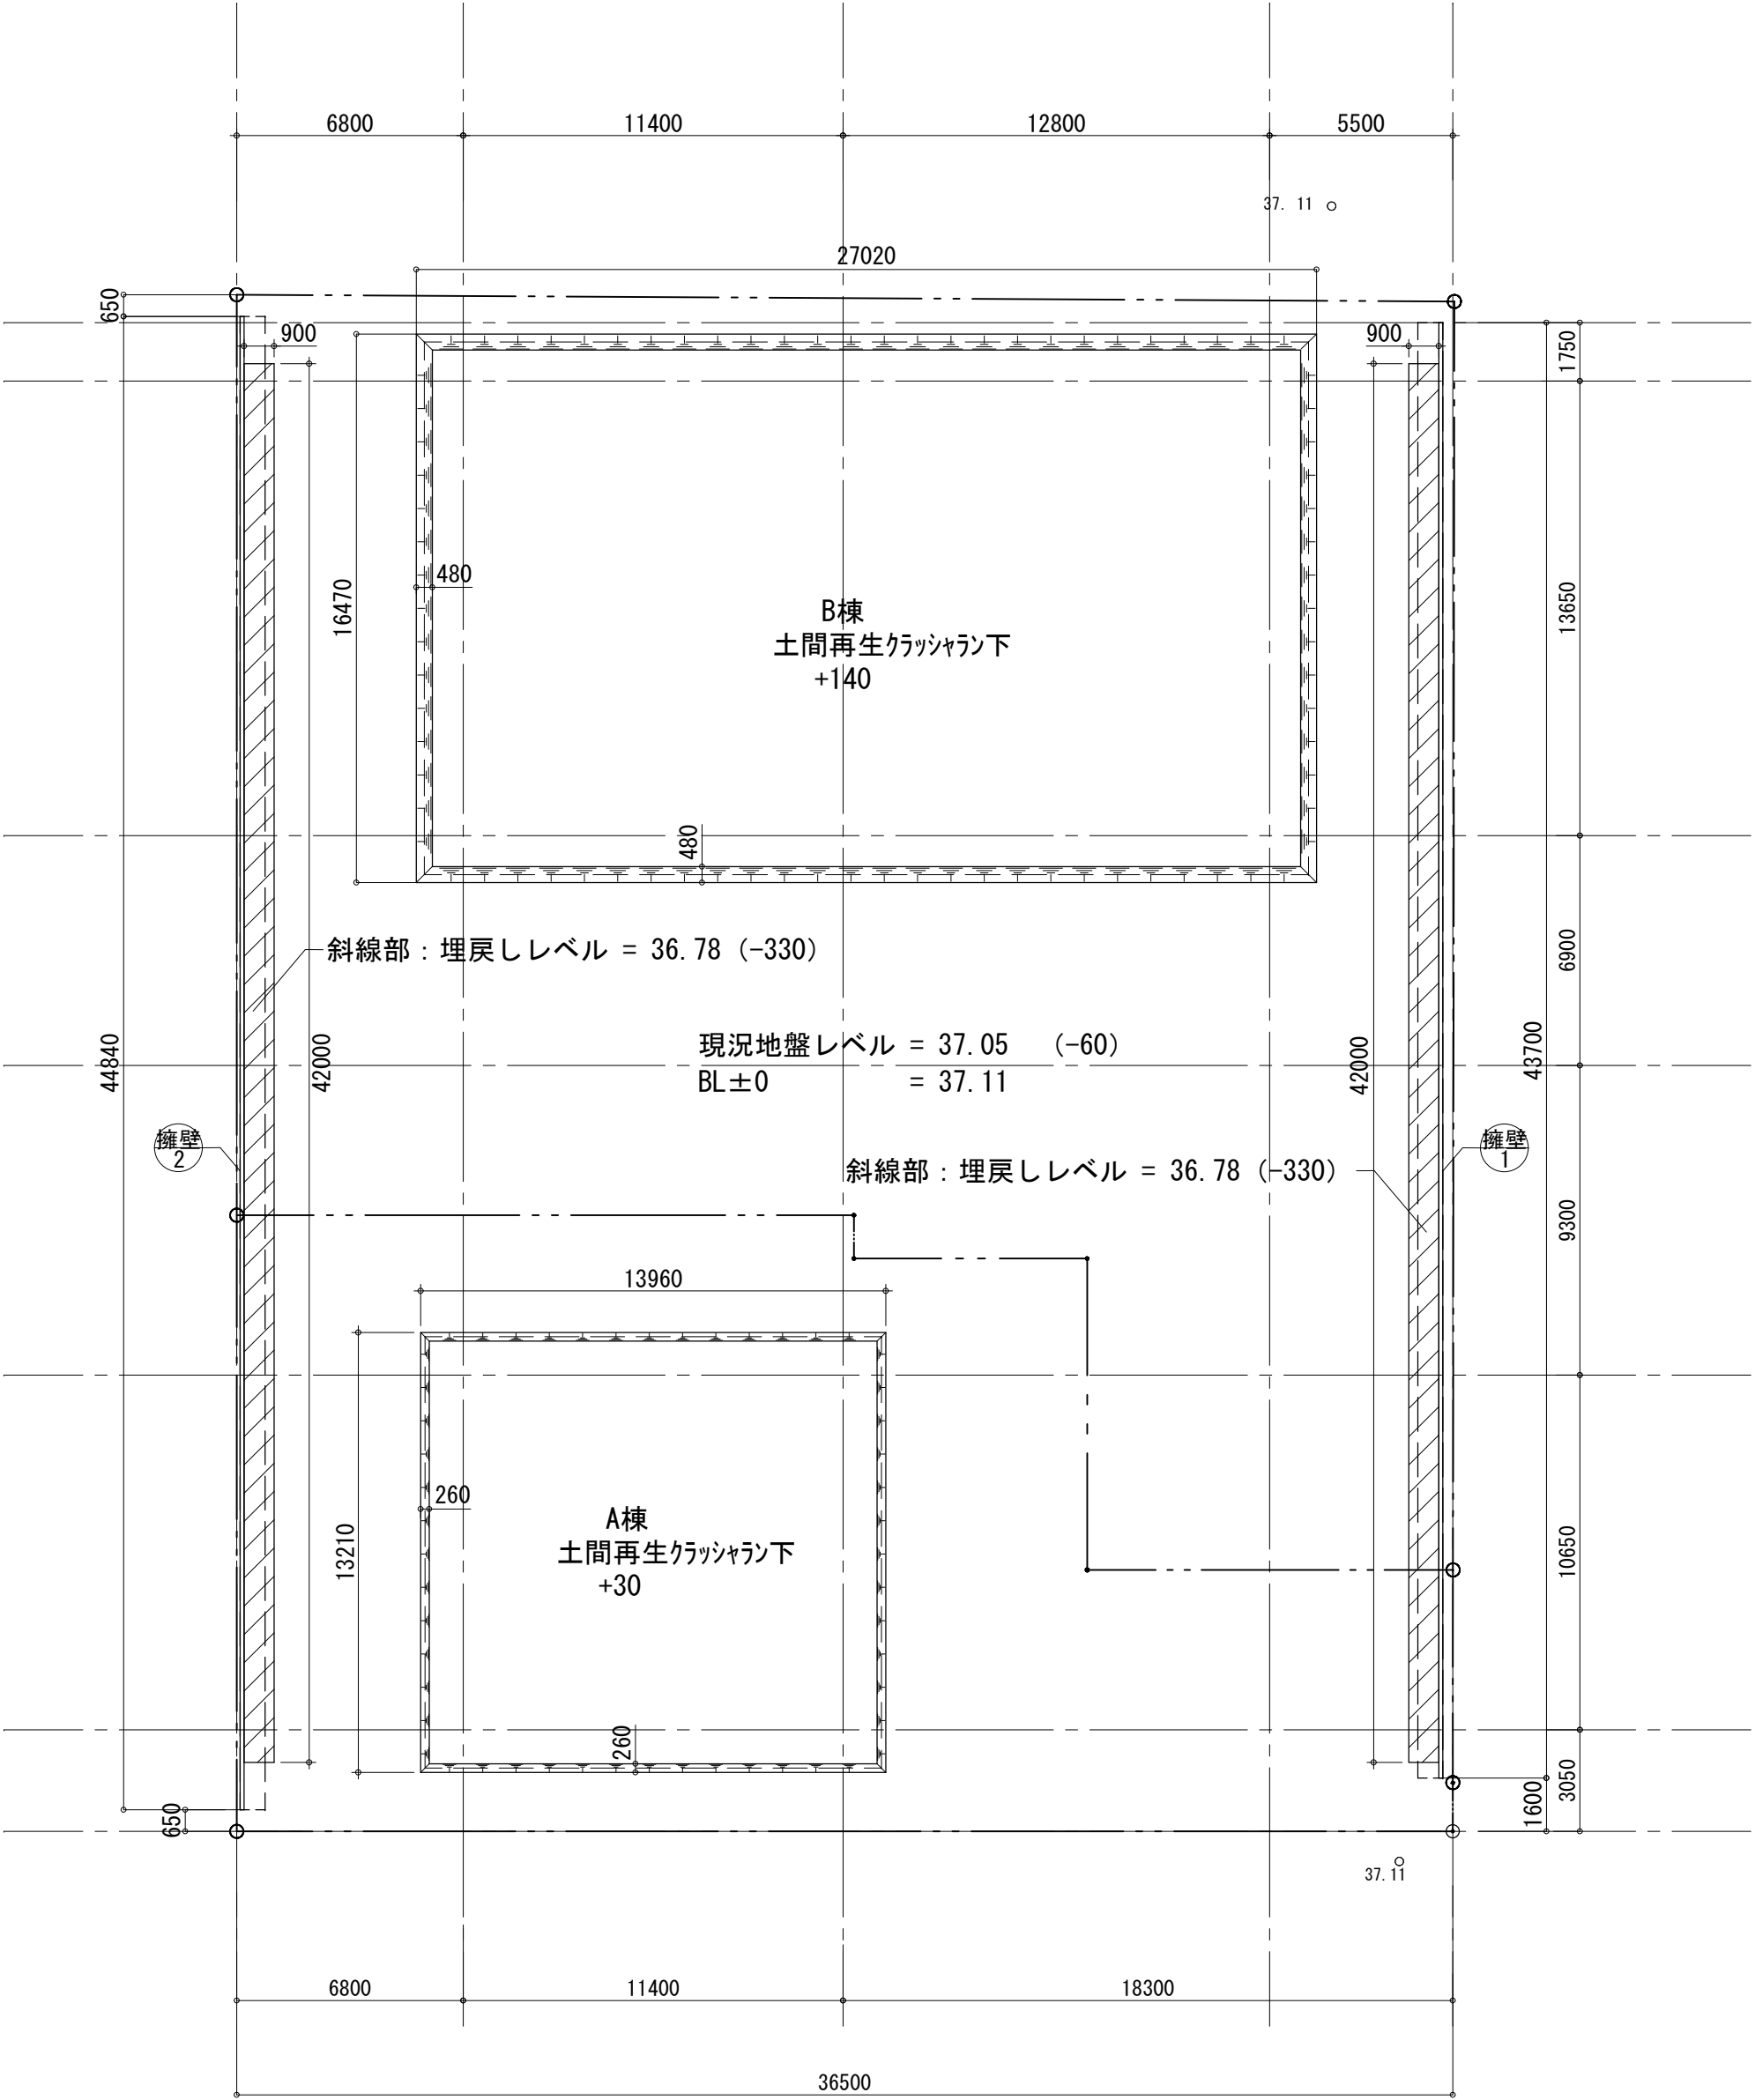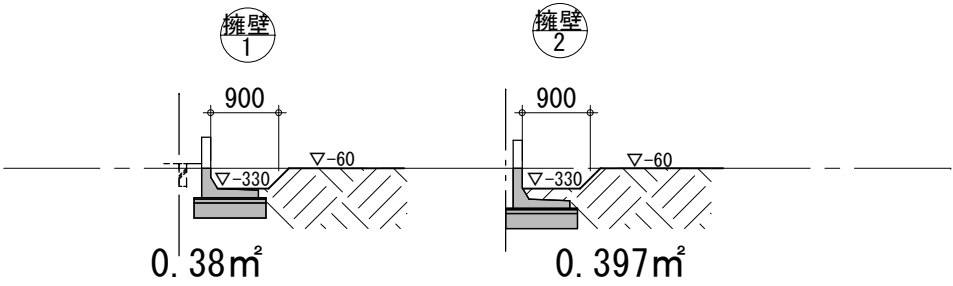

1次造成図 S=1/200

This architectural floor plan shows a three-story building with the following details:

- Left Wing (C-Wing):** Labeled 'C棟: 541建設' at the top. It contains three floors of rooms, each labeled '入居' (Occupancy). The ground level is marked '+0.04'.
- Right Wing (E-Wing):** Labeled 'E棟: 543建設' at the top. It also contains three floors of rooms labeled '入居'. The ground level is marked '+0.05'.
- Central Staircase:** A central staircase is shown with a cross-hatch pattern and labeled 'No. 1' and 'No. 2'.
- Surrounding Area:** The building is situated on a plot with a '市道南河田町4号路' (Municipal Road N. Katsuta-cho 4) to the north and '市道南河田町5号路' (Municipal Road N. Katsuta-cho 5) to the east. A '駐車場 +0.86' (Parking Lot) is located to the east of the building.
- Other Labels:** 'KBM土' (KBM Earth) is noted at the bottom right, and '金防(鉄)手' (Iron Protection Hand) is noted at the bottom right corner.

單位:m

| 深さ<br>(m) | 荷重<br>Wsw (N)     | 半回転数<br>Na (回) | 1m当<br>半回転数<br>Nsw (回) | 貫入<br>状況   | 貫入<br>音 | 柱状<br>試料 | 土質<br>成分 | 荷重<br>Wsw (N) | 貫入1m当半回転数<br>Nsw | 孔内<br>水位 | 検査<br>N値 | 支持力<br>q (kN/m <sup>2</sup> ) |
|-----------|-------------------|----------------|------------------------|---|---------|----------|----------|---------------|------------------|----------|----------|-------------------------------|
| C         | D                 | E              | F                      | G   | G       | A        | B        | Dと同じ          | Fと同じ             | H        | I        | J                             |
| A         | 推定地質柱状図           |                |                        | 粘性土<br>砂質土<br>砂土<br>深さ1m/深さ2m毎に貫入していきます。   |         |          |          |               |                  |          |          |                               |
| B         | 土質成分              |                |                        | C：粘性土 S：砂質土 SG：砂混じり砂質土   |         |          |          |               |                  |          |          |                               |
| C         | 貫入深さ              |                |                        | 地表面(G.L.)からスクリーポイント先端の深さ(m)までの深度を言います。<br>基本的には、深さ25cm毎に貫入していきます。   |         |          |          |               |                  |          |          |                               |
| D         | 荷重 Wsw (N)        |                |                        | 1000N(≒100kg)までの段階の荷重による荷重を言います。<br>荷重(250N)125kg毎回転じによる貫入がない場合は、次の荷重250N(≒25kg)を加えていき、最終1000N(≒100kg)の横載荷重にて測定を行います。   |         |          |          |               |                  |          |          |                               |
| E         | 半回転数 Na (回)       |                |                        | 1000N(≒100kg)の横載荷重でワットの25cm貫入に要する半回転数(回)を言います。   |         |          |          |               |                  |          |          |                               |
| F         | 1m当たりの半回転数<br>Nsw |                |                        | Eの数値を貫入量1m当たりの半回転数(回)に換算した数値を言います。<br>$Nsw = \frac{100}{Na} - Na$ $L$ が特に25cmの場合は、 $Nsw = 4 - Na$<br>ここに、Nsw：貫入量1m当たりの半回転数(回/m)<br>Na：半回転数(回)<br>L：貫入量(cm)   |         |          |          |               |                  |          |          |                               |
| G         | 記録用<br>(貫入状況・貫入音) |                |                        | ジェット 貫入による貫入時の状況(貫入速さ)<br>ユックリ 貫入による貫入時の状況(貫入速さ)<br>スル スル 貫入による貫入時の状況(貫入速さ)<br>スドン 貫入による貫入時の状況(貫入速さ)<br>シャリシャリ 砂等がスクリーポイントに落ちた時の貫入音(感知)<br>ガリガリ 砂、礫等がスクリーポイントに落ちた時の貫入音(感知)<br>ガリガリ 礫、転石等がスクリーポイントに落ちた時の貫入音(感知)<br>掘 削 表層部(盛土部)を掘削(試験)した時<br>当た った 硬(ガリ・瓦等)や極軟のベース等に当たり貫入不能<br>打 撃 入 打撃による貫入<br>自 然 1000N(≒100kg)までの段階のペース等による荷重だけ(ロード回転無し)で貫入する状態。<br>荷重段階は、1250N(≒25kg)、500N(≒50kg)、750N(≒75kg)、1000N(≒100kg)<br>打 撃 スクリーポイントが、転石・礫等に当たり貫入不能となり、250N(25kg)のハンマーでロード票を打撃し、貫入を試みている状態です。 |         |          |          |               |                  |          |          |                               |
| H         | 孔内水位              |                |                        | 調査孔におけるG.Lから水面までの距離   |         |          |          |               |                  |          |          |                               |
| I         | 換算N値              |                |                        | 砂 質 土 $N = 0.002 \times Wsw + 0.067 \times Nsw$<br>粘 性 土 $N = 0.003 \times Wsw + 0.05 \times Nsw$   |         |          |          |               |                  |          |          |                               |
| J         | 地盤N評定支持力          |                |                        | 評定支持力(換算式) (告示式1113号第2(3)式) $q_a = 30 + 0.6 \times Nsw$ (kN/m <sup>2</sup> )<br>※自孔層等では別途検討を要するため、これらの層では表示してません。<br>※※貫入支持力値の土質値は120kN/m <sup>2</sup> とする。   |         |          |          |               |                  |          |          |                               |

| 表 1            |                              |                   |                            |          |      |            |          |                                          |                                          |          |                                                 |                                            |
|----------------|------------------------------|-------------------|----------------------------|----------|------|------------|----------|------------------------------------------|------------------------------------------|----------|-------------------------------------------------|--------------------------------------------|
| 調査件名           | 市営住宅団地団地建築工事                 |                   |                            |          | 天候   | 当日晴        |          |                                          |                                          |          |                                                 |                                            |
| 調査場所           | 京都府京丹後市大宮町四咫                 |                   |                            |          | 試験者  | 吉田真希       |          |                                          |                                          |          |                                                 |                                            |
| 調査期間           | 令和6年4月20日                    |                   |                            |          | 土質   | 砂質土・粘性土    |          |                                          |                                          |          |                                                 |                                            |
| 土質凡例           | 粘性土(C) 砂質土(S) 礫土(G)          |                   |                            |          | 孔内水位 | GL+1.00m   |          |                                          |                                          |          |                                                 |                                            |
|                |                              |                   |                            |          | 測点高  | KBM +40 mm |          |                                          |                                          |          |                                                 |                                            |
| 深さ<br>D<br>(m) | 基準<br>Ws <sub>w</sub><br>(%) | 平均含水<br>Na<br>(%) | 1m当り<br>単位重量<br>Mw<br>(kg) | 貫入<br>状況 | 貫入音  | 地定<br>柱状図  | 土質<br>成分 | 有重<br>Ws <sub>w</sub> (N)<br>250 500 750 | 貫入1m当り回転数<br>N s w<br>50 100 150 200 250 | 孔内<br>水位 | 換算<br>N値<br>q <sub>N</sub> (N/cm <sup>2</sup> ) | 支持力<br>q <sub>N</sub> (t/cm <sup>2</sup> ) |
| 0.25           | 350                          | 0                 | 0                          |          |      |            | S        |                                          |                                          |          | 0.5                                             | -                                          |
| 0.50           | 1000                         | 1                 | 4                          |          |      |            | S        |                                          |                                          |          | 2.3                                             | 32.4                                       |
| 0.75           | 1000                         | 1                 | 4                          |          |      |            | S        |                                          |                                          |          | 2                                               | -                                          |
| 1.00           | 1000                         | 0                 | 0                          | スソ       |      |            | S        |                                          |                                          |          | ▼ 2.0                                           | -                                          |
| 1.25           | 500                          | 0                 | 0                          | スソ       |      |            | C        |                                          |                                          |          | 1.5                                             | -                                          |
| 1.50           | 500                          | 0                 | 0                          | スソ       |      |            | C        |                                          |                                          |          | 1.5                                             | -                                          |
| 1.75           | 300                          | 0                 | 0                          | ススル      |      |            | C        |                                          |                                          |          | 1.5                                             | -                                          |
| 2.00           | 500                          | 0                 | 0                          | ススル      |      |            | C        |                                          |                                          |          | 1.5                                             | -                                          |
| 2.25           | 750                          | 0                 | 0                          | ススル      |      |            | C        |                                          |                                          |          | 2.3                                             | -                                          |
| 2.50           | 1000                         | 3                 | 12                         |          |      |            | C        |                                          |                                          |          | 3.6                                             | 37.2                                       |
| 2.75           | 1000                         | 9                 | 35                         |          |      |            | S        |                                          |                                          |          | 4.4                                             | 51.6                                       |
| 3.00           | 1000                         | 18                | 72                         |          |      |            | S        |                                          |                                          |          | 6.8                                             | 73.2                                       |
| 3.25           | 1000                         | 9                 | 35                         |          |      |            | S        |                                          |                                          |          | 4.4                                             | 51.6                                       |
| 3.50           | 1000                         | 16                | 64                         |          |      |            | S        |                                          |                                          |          | 6.3                                             | 65.4                                       |
| 3.75           | 1000                         | 21                | 84                         |          |      |            | S        |                                          |                                          |          | 7.6                                             | 80.4                                       |
| 4.00           | 1000                         | 19                | 75                         |          |      |            | S        |                                          |                                          |          | 7.1                                             | 75.6                                       |
| 4.25           | 1000                         | 20                | 80                         |          |      |            | S        |                                          |                                          |          | 7.4                                             | 76.0                                       |
| 4.50           | 1000                         | 18                | 72                         |          |      |            | S        |                                          |                                          |          | 6.8                                             | 73.2                                       |
| 4.75           | 1000                         | 19                | 75                         |          |      |            | S        |                                          |                                          |          | 7.1                                             | 76.6                                       |
| 5.00           | 1000                         | 22                | 88                         |          |      |            | S        |                                          |                                          |          | 7.9                                             | 82.8                                       |
| 5.25           | 1000                         | 35                | 140                        |          |      |            | S        |                                          |                                          |          | 11.4                                            | 114.0                                      |
| 5.50           | 1000                         | 49                | 196                        |          | グザグザ |            | S        |                                          |                                          |          | 15.1                                            | 150.6                                      |
| 5.75           | 1000                         | 29                | 116                        |          |      |            | S        |                                          |                                          |          | 9.8                                             | 98.6                                       |
| 6.00           | 1000                         | 42                | 168                        |          |      |            | S        |                                          |                                          |          | 13.3                                            | 129.0                                      |
| 6.25           | 1000                         | 95                | 380                        |          | トクナ  |            | S        |                                          |                                          |          | 27.5                                            | 270.0                                      |
| 6.50           | 1000                         | 59                | 236                        |          |      |            | S        |                                          |                                          |          | 17.8                                            | 173.0                                      |
| 6.75           | 1000                         | 114               | 456                        | 打穿       | グザグザ |            | S        |                                          |                                          |          | 32.6                                            | 319.0                                      |

|     |      |      |     |     |    |      |   |      |  |  |      |       |
|-----|------|------|-----|-----|----|------|---|------|--|--|------|-------|
| 最終値 | 6.75 | 1000 | 114 | <55 | 打穿 | グザグザ | S | (備考) |  |  | 32.6 | 319.0 |
|-----|------|------|-----|-----|----|------|---|------|--|--|------|-------|

| 表 2            |                      |                                |                              |          |      |           |          |             |                                      |                                 |                                             |
|----------------|----------------------|--------------------------------|------------------------------|----------|------|-----------|----------|-------------|--------------------------------------|---------------------------------|---------------------------------------------|
| 調査件名           | 市住宅周知区地建修工事          |                                |                              |          | 天候   | 当日晴       |          |             |                                      |                                 |                                             |
| 調査場所           | 京都府京丹後市大宮町周知         |                                |                              |          | 試験者  | 吉田真吾      |          |             |                                      |                                 |                                             |
| 調査期間           | 令和5年4月20日            |                                |                              |          | 土質   | 砂質土・粘性土   |          |             |                                      |                                 |                                             |
| 土質凡例           | 細粒土(S) 砂質土(S) 細粒土(G) |                                |                              |          | 孔内水位 | GL+1.00m  |          |             |                                      |                                 |                                             |
|                |                      |                                |                              |          | 測定値  | KIM+10 mm |          |             |                                      |                                 |                                             |
| 深度<br>(D)<br>m | 荷重<br>Nsw<br>(N)     | 平均軸載<br>N <sub>av</sub><br>(N) | 1m当り<br>平均軸載<br>Nsw<br>(Nsw) | 貫入<br>状況 | 貫入音  | 推定<br>柱状図 | 土質<br>成分 | 荷重<br>N (N) | 貫入1m当り平均軸載<br>N <sub>av</sub><br>(N) | 換算<br>N値<br>N <sub>60</sub> /30 | 支持力<br>q <sub>av</sub> (kN/m <sup>2</sup> ) |
|                |                      |                                |                              |          |      |           |          | 250 500 750 | 50 100 150 200 250                   |                                 |                                             |
| 0.25           | 1000                 | 7                              | 28                           |          |      |           | S        |             |                                      | 3.9                             | 46.8                                        |
| 0.50           | 1000                 | 10                             | 40                           |          |      |           | S        |             |                                      | 4.7                             | 54.0                                        |
| 0.75           | 1000                 | 1                              | 4                            |          |      |           | S        |             |                                      | 2.3                             | 32.4                                        |
| 1.00           | 500                  | 0                              | 0                            | スズク      |      |           | C        |             |                                      | ▼                               | 1.5                                         |
| 1.25           | 500                  | 0                              | 0                            | スズク      |      |           | C        |             |                                      | 1.5                             | —                                           |
| 1.50           | 500                  | 0                              | 0                            | スズク      |      |           | C        |             |                                      | 1.5                             | —                                           |
| 1.75           | 500                  | 0                              | 0                            | スズク      |      |           | C        |             |                                      | 1.5                             | —                                           |
| 2.00           | 750                  | 0                              | 0                            | コソリ      |      |           | C        |             |                                      | 2.3                             | —                                           |
| 2.25           | 750                  | 0                              | 0                            | コソリ      |      |           | C        |             |                                      | 2.3                             | —                                           |
| 2.50           | 1000                 | 11                             | 44                           |          |      |           | S        |             |                                      | 4.9                             | 56.4                                        |
| 2.75           | 750                  | 0                              | 0                            | スズク      |      |           | C        |             |                                      | 2.3                             | —                                           |
| 3.00           | 750                  | 0                              | 0                            | スズク      |      |           | C        |             |                                      | 2.3                             | —                                           |
| 3.25           | 1000                 | 14                             | 56                           |          |      |           | S        |             |                                      | 5.8                             | 83.6                                        |
| 3.50           | 1000                 | 22                             | 88                           |          |      |           | S        |             |                                      | 7.9                             | 82.6                                        |
| 3.75           | 1000                 | 23                             | 92                           |          |      |           | S        |             |                                      | 8.2                             | 85.2                                        |
| 4.00           | 1000                 | 18                             | 72                           |          |      |           | S        |             |                                      | 6.8                             | 73.2                                        |
| 4.25           | 1000                 | 19                             | 76                           |          |      |           | S        |             |                                      | 7.1                             | 76.6                                        |
| 4.50           | 1000                 | 20                             | 80                           |          |      |           | S        |             |                                      | 7.4                             | 78.0                                        |
| 4.75           | 1000                 | 20                             | 80                           |          |      |           | S        |             |                                      | 7.4                             | 78.0                                        |
| 5.00           | 1000                 | 19                             | 76                           |          |      |           | S        |             |                                      | 7.1                             | 76.6                                        |
| 5.25           | 1000                 | 18                             | 72                           |          |      |           | S        |             |                                      | 6.8                             | 73.2                                        |
| 5.50           | 1000                 | 16                             | 64                           |          |      |           | S        |             |                                      | 6.3                             | 68.4                                        |
| 5.75           | 1000                 | 10                             | 40                           |          |      |           | S        |             |                                      | 4.7                             | 56.4                                        |
| 6.00           | 500                  | 0                              | 0                            |          |      |           | S        |             |                                      | 1.0                             | —                                           |
| 6.25           | 1000                 | 18                             | 72                           |          |      |           | S        |             |                                      | 6.8                             | 73.2                                        |
| 6.50           | 1000                 | 20</                           |                              |          |      |           |          |             |                                      |                                 |                                             |

| 調査点 3          |                      |                    |                            |          | 天 候  |            | 当日晴      |               |                    |          |          |                                             |
|----------------|----------------------|--------------------|----------------------------|----------|------|------------|----------|---------------|--------------------|----------|----------|---------------------------------------------|
| 調査点名           | 市営住宅団地建設工事           |                    |                            |          | 試験者  | 吉田真吾       |          |               |                    |          |          |                                             |
| 調査場所           | 京都府京丹後市大宮町周圀         |                    |                            |          | 土 質  | 砂質土・粘土土    |          |               |                    |          |          |                                             |
| 調査期間           | 令和5年4月20日            |                    |                            |          | 孔内水位 | GL+1.00m   |          |               |                    |          |          |                                             |
| 土質凡例           | 粒状土(C) 砂質土(S) 固結土(G) |                    |                            |          | 調査高  | KSM+100 mm |          |               |                    |          |          |                                             |
| 深度<br>D<br>(m) | 荷重<br>Wsw<br>(N)     | 平均回転<br>No<br>(No) | 1m<br>回転係数<br>Hsw<br>(Hsw) | 貫入<br>状況 | 貫入音  | 地況<br>柱状図  | 土質<br>成分 | 荷重<br>Wsw (N) | 貫入1m当り回転数<br>N s w | 孔内<br>水位 | 換算<br>N値 | 支持力<br>q <sub>ult</sub> (t/m <sup>2</sup> ) |
|                |                      |                    |                            |          |      |            |          | 750 500 250   | 30 100 200 250     | 200 250  |          |                                             |
| 0.25           | 250                  | 0                  | 0                          |          |      |            | S        |               |                    |          | 0.5      |                                             |
| 0.50           | 500                  | 2                  | 6                          |          |      |            | S        |               |                    |          | 2.5      | 34.8                                        |
| 0.75           | 1000                 | 3                  | 12                         |          |      |            | S        |               |                    |          | 2.8      | 37.2                                        |
| 1.00           | 250                  | 0                  | 0                          | 3.5x5    |      |            | C        |               |                    |          | 0.8      |                                             |
| 1.25           | 250                  | 0                  | 0                          | 3.5x5    |      |            | C        |               |                    |          | 0.8      |                                             |
| 1.50           | 250                  | 0                  | 0                          | 3.5x5    |      |            | C        |               |                    |          | 0.8      |                                             |
| 1.75           | 250                  | 0                  | 0                          | 3.5x5    |      |            | C        |               |                    |          | 0.8      |                                             |
| 2.00           | 500                  | 0                  | 0                          | 3.5x     |      |            | C        |               |                    |          | 1.5      |                                             |
| 2.25           | 750                  | 0                  | 0                          | 3.5x     |      |            | C        |               |                    |          | 2.3      |                                             |
| 2.50           | 1000                 | 1                  | 4                          |          |      |            | C        |               |                    |          | 3.2      | 32.4                                        |
| 2.75           | 500                  | 0                  | 0                          | 3.5x5    |      |            | C        |               |                    |          | 1.5      |                                             |
| 3.00           | 550                  | 0                  | 0                          | 3.5x5    |      |            | C        |               |                    |          | 1.6      |                                             |
| 3.25           | 1000                 | 5                  | 20                         |          |      |            | S        |               |                    |          | 3.3      | 42.0                                        |
| 3.50           | 1000                 | 16                 | 64                         |          |      |            | S        |               |                    |          | 6.3      | 68.4                                        |
| 3.75           | 1000                 | 27                 | 108                        |          |      |            | S        |               |                    |          | 9.2      | 94.8                                        |
| 4.00           | 1000                 | 31                 | 124                        |          |      |            | S        |               |                    |          | 10.3     | 104.4                                       |
| 4.25           | 1000                 | 30                 | 120                        |          |      |            | S        |               |                    |          | 10.0     | 102.0                                       |
| 4.50           | 1000                 | 31                 | 124                        |          |      |            | S        |               |                    |          | 10.3     | 104.4                                       |
| 4.75           | 1000                 | 37                 | 148                        |          |      |            | S        |               |                    |          | 11.9     | 118.8                                       |
| 5.00           | 1000                 | 39                 | 156                        |          |      |            | S        |               |                    |          | 12.5     | 120.0                                       |
| 5.25           | 1000                 | 28                 | 112                        |          |      |            | S        |               |                    |          | 9.6      | 97.2                                        |
| 5.50           | 1000                 | 30                 | 120                        |          |      |            | S        |               |                    |          | 10.0     | 102.0                                       |
| 5.75           | 1000                 | 27                 | 108                        |          |      |            | S        |               |                    |          | 11.9     | 118.8                                       |
| 6.00           | 1000                 | 33                 | 132                        |          |      |            | S        |               |                    |          | 10.8     | 102.0                                       |
| 6.25           | 1000                 | 32                 | 128                        |          |      |            | S        |               |                    |          | 10.6     | 106.8                                       |
| 6.50           | 1000                 | 33                 | 132                        |          |      |            | S        |               |                    |          | 10.8     | 108.0                                       |
| 6.75           | 1000                 | 27                 | 108                        |          |      |            | S        |               |                    |          | 9.2      | 94.8                                        |
| 7.00           | 1000                 | 78                 | 312                        |          |      | δ・15°      | S        |               |                    |          | 22.9     | 120.0                                       |
| 7.25           | 1000                 | 94                 | 376                        |          |      | δ・15°      | S        |               |                    |          | 27.2     | 120.0                                       |
| 7.50           | 1000                 | 81                 | 324                        |          |      | δ・15°      | S        |               |                    |          | 23.7     | 120.0                                       |
| 7.75           | 1000                 | 60                 | 240                        |          |      | δ・15°      | S        |               |                    |          | 18.1     | 120.0                                       |
| 8.00           | 1000                 | 76                 | 304                        |          |      | δ・15°      | S        |               |                    |          | 22.4     | 120.0                                       |
| 8.25           | 1000                 | 73                 | 292                        |          |      | δ・15°      | S        |               |                    |          | 21.6     | 120.0                                       |
| 8.50           | 1000                 | 61                 | 244                        |          |      | δ・15°      | S        |               |                    |          | 18.3     | 120.0                                       |
| 8.75           | 1000                 | 81                 | 324                        |          |      | δ・15°      | S        |               |                    |          | 25.7     | 120.                                        |

| 测点 4           |                  |                      |                              |          |           |          |                  |                     |                  | 天 候             |                                         | 当日晴   |  |
|----------------|------------------|----------------------|------------------------------|----------|-----------|----------|------------------|---------------------|------------------|-----------------|-----------------------------------------|-------|--|
| 調査 件 名         |                  | 市営住宅岡桜団地建替工事         |                              |          |           | 試 験 者    |                  | 吉田真吾                |                  |                 |                                         |       |  |
| 調査 場所          |                  | 京都府京丹後市大宮町岡桜         |                              |          |           | 土 質      |                  | 砂質土・粘性土             |                  |                 |                                         |       |  |
| 調査 期 間         |                  | 令和5年4月20日            |                              |          |           | 孔 内 水 位  |                  | GL-1.00m            |                  |                 |                                         |       |  |
| 土 質 凡 例        |                  | 粗粒土(C) 砂質土(S) 細粒土(M) |                              |          |           | 測 定 高    |                  | KRM-20 mm           |                  |                 |                                         |       |  |
| 深度<br>D<br>(m) | 荷重<br>Wsw<br>(N) | 平均回転数<br>No<br>(回)   | 1m割<br>平均回転数<br>Nsw<br>(New) | 貫入<br>状況 | 地定<br>柱状図 | 土質<br>成分 | 荷重<br>Wsw<br>(N) | 貫入1m当平均回転数<br>N s w | 孔<br>内<br>水<br>位 | 換算<br>N値        | 支持力<br>q <sub>90</sub> /t <sub>90</sub> |       |  |
|                |                  |                      |                              |          |           |          | 750              | 500 750             | 30               | 500 100 200 250 |                                         |       |  |
| 0.25           | 1000             | 3                    | 12                           |          |           | S        |                  |                     |                  |                 | 2.8                                     | 37.2  |  |
| 0.50           | 1000             | 6                    | 0                            | 少シ       |           | S        |                  |                     |                  |                 | 2.9                                     |       |  |
| 0.75           | 1000             | 9                    | 36                           |          |           | S        |                  |                     |                  |                 | 4.4                                     | 51.6  |  |
| 1.00           | 1000             | 2                    | 8                            |          |           | S        |                  |                     |                  |                 | ▼ 2.5                                   | 34.8  |  |
| 1.25           | 250              | 0                    | 0                            | 少シ       |           | C        |                  |                     |                  |                 | 0.8                                     | —     |  |
| 1.50           | 250              | 0                    | 0                            | 少シ       |           | C        |                  |                     |                  |                 | 0.8                                     | —     |  |
| 1.75           | 250              | 0                    | 0                            | 少シ       |           | C        |                  |                     |                  |                 | 0.8                                     | —     |  |
| 2.00           | 250              | 0                    | 0                            | 少シ       |           | C        |                  |                     |                  |                 | 0.8                                     | —     |  |
| 2.25           | 1000             | 6                    | 24                           |          |           | S        |                  |                     |                  |                 | 3.6                                     | 44.4  |  |
| 2.50           | 1000             | 8                    | 32                           |          |           | S        |                  |                     |                  |                 | 4.1                                     | 49.2  |  |
| 2.75           | 1000             | 11                   | 44                           |          |           | S        |                  |                     |                  |                 | 4.9                                     | 56.4  |  |
| 3.00           | 1000             | 24                   | 96                           |          |           | S        |                  |                     |                  |                 | 8.4                                     | 97.6  |  |
| 3.25           | 1000             | 22                   | 88                           |          |           | S        |                  |                     |                  |                 | 7.9                                     | 82.8  |  |
| 3.50           | 1000             | 20                   | 80                           |          |           | S        |                  |                     |                  |                 | 7.4                                     | 78.0  |  |
| 3.75           | 1000             | 12                   | 48                           |          |           | S        |                  |                     |                  |                 | 5.2                                     | 58.8  |  |
| 4.00           | 1000             | 8                    | 32                           |          |           | S        |                  |                     |                  |                 | 4.1                                     | 49.2  |  |
| 4.25           | 1000             | 2                    | 8                            |          |           | S        |                  |                     |                  |                 | 2.5                                     | 34.8  |  |
| 4.50           | 1000             | 21                   | 84                           |          |           | S        |                  |                     |                  |                 | 7.6                                     | 80.4  |  |
| 4.75           | 1000             | 35                   | 140                          |          |           | S        |                  |                     |                  |                 | 11.4                                    | 114.0 |  |
| 5.00           | 1000             | 29                   | 116                          |          |           | S        |                  |                     |                  |                 | 9.8                                     | 99.6  |  |
| 5.25           | 1000             | 27                   | 108                          |          |           | S        |                  |                     |                  |                 | 9.2                                     | 94.8  |  |
| 5.50           | 1000             | 22                   | 88                           |          |           | S        |                  |                     |                  |                 | 7.9                                     | 82.8  |  |
| 5.75           | 1000             | 34                   | 136                          |          |           | S        |                  |                     |                  |                 | 11.1                                    | 111.6 |  |
| 6.00           | 1000             | 31                   | 124                          |          |           | S        |                  |                     |                  |                 | 10.3                                    | 104.4 |  |
| 6.25           | 1000             | 34                   | 136                          |          |           | S        |                  |                     |                  |                 | 11.1                                    | 111.6 |  |
| 6.50           | 1000             | 47                   | 188                          |          |           | S        |                  |                     |                  |                 | 14.6                                    | 120.0 |  |
| 6.70           | 1000             | 139                  | 638                          | 打穿       | サヤシヤ      | S        |                  |                     |                  |                 | 46.6                                    | 120.0 |  |

最終値

|      |      |     |     |    |      |
|------|------|-----|-----|----|------|
| 6.70 | 1000 | 139 | 655 | 打穿 | サヤシヤ |
|------|------|-----|-----|----|------|

| 图 表 5           |                  |                      |                            |           |     |           |          |             |                            |          |           |                                   |
|-----------------|------------------|----------------------|----------------------------|-----------|-----|-----------|----------|-------------|----------------------------|----------|-----------|-----------------------------------|
| 調査 件 名          |                  | 市管住宅団地団地建築工事         |                            |           |     | 天 候       |          | 当日晴         |                            |          |           |                                   |
| 調査 場 所          |                  | 京都府京後市大宮町周圀          |                            |           |     | 試 験 者     |          | 吉田真吾        |                            |          |           |                                   |
| 調査 期 間          |                  | 令和5年4月20日            |                            |           |     | 土 質       |          | 砂質土・粘土      |                            |          |           |                                   |
| 土 質 凡 例         |                  | 前粘土(C) 砂質土(S) 硬質土(X) |                            |           |     | 孔 内 水 位   |          | CL-1.00m    |                            |          |           |                                   |
|                 |                  |                      |                            |           |     | 測 定 高     |          | KBM +70 mm  |                            |          |           |                                   |
| 深 度<br>D<br>(m) | 荷重<br>Wsw<br>(N) | 平圀転載<br>Na<br>(kg)   | 1m<br>平圀転載<br>Wsw<br>(Nsw) | 貫入<br>状 况 | 貫入音 | 推定<br>柱状図 | 土質<br>成分 | 荷重<br>W (N) | 貫入1m平圀転載<br>N s w          | 孔内水<br>位 | 換算<br>N/値 | 支持力<br>qa<br>(kN/m <sup>2</sup> ) |
|                 |                  |                      |                            |           |     |           |          | 120 160 190 | 93 100 105 110 115 120 125 |          |           |                                   |
| 0.25            | 1000             | 6                    | 24                         |           |     |           | S        |             |                            |          | 3.6       | 44.4                              |
| 0.50            | 1000             | 0                    | 0                          |           |     |           | S        |             |                            |          | 3.0       | 42.0                              |
| 0.75            | 1000             | 5                    | 20                         |           |     |           | S        |             |                            |          | 2.3       | 42.0                              |
| 1.00            | 1000             | 2                    | 8                          |           |     |           | S        |             |                            |          | 2.5       | 34.8                              |
| 1.25            | 250              | 0                    | 0                          | ススス       |     |           | C        |             |                            |          | 0.8       | —                                 |
| 1.50            | 250              | 0                    | 0                          | ススス       |     |           | C        |             |                            |          | 0.8       | —                                 |
| 1.75            | 500              | 0                    | 0                          | ススス       |     |           | C        |             |                            |          | 1.5       | —                                 |
| 2.00            | 1000             | 2                    | 8                          |           |     |           | C        |             |                            |          | 3.4       | 34.8                              |
| 2.25            | 1000             | 0                    | 0                          | ス         |     |           | C        |             |                            |          | 3.0       | —                                 |
| 2.50            | 500              | 0                    | 0                          | ススス       |     |           | C        |             |                            |          | 1.5       | —                                 |
| 2.75            | 500              | 0                    | 0                          | ススス       |     |           | C        |             |                            |          | 1.5       | —                                 |
| 3.00            | 1000             | 12                   | 48                         |           |     |           | S        |             |                            |          | 5.2       | 58.8                              |
| 3.25            | 1000             | 23                   | 92                         |           |     |           | S        |             |                            |          | 8.2       | 85.2                              |
| 3.50            | 1000             | 33                   | 132                        |           |     |           | S        |             |                            |          | 10.3      | 109.2                             |
| 3.75            | 1000             | 26                   | 104                        |           |     |           | S        |             |                            |          | 9.0       | 92.4                              |
| 4.00            | 1000             | 22                   | 88                         |           |     |           | S        |             |                            |          | 7.9       | 82.8                              |
| 4.25            | 1000             | 34                   | 136                        |           |     |           | S        |             |                            |          | 11.1      | 111.6                             |
| 4.50            | 1000             | 34                   | 136                        |           |     |           | S        |             |                            |          | 11.1      | 111.6                             |
| 4.75            | 1000             | 38                   | 152                        |           |     |           | S        |             |                            |          | 12.2      | 120.0                             |
| 5.00            | 1000             | 39                   | 156                        |           |     |           | S        |             |                            |          | 12.5      | 120.0                             |
| 5.25            | 1000             | 44                   | 176                        |           |     |           | S        |             |                            |          | 13.8      | 120.0                             |
| 5.50            | 1000             | 45                   | 180                        |           |     |           | S        |             |                            |          | 14.1      | 120.0                             |
| 5.75            | 1000             | 30                   | 120                        |           | ス   |           | S        |             |                            |          | 10.0      | 102.0                             |
| 6.00            | 1000             | 44                   | 176                        |           | ス   |           | S        |             |                            |          | 13.8      | 120.0                             |
| 6.25            | 1000             | 36                   | 144                        |           | ス   |           | S        |             |                            |          | 11.6      | 116.4                             |
| 6.50            | 1000             | 39                   | 156                        |           | ス   |           | S        |             |                            |          | 12.5      | 120.0                             |
| 6.75            | 1000             | 36                   | 144                        |           | ス   |           | S        |             |                            |          | 11.6      | 116.4                             |
| 7.00            | 1000             | 50                   | 200                        |           | ス   |           | S        |             |                            |          | 15.4      | 120.0                             |
| 7.25            | 1000             | 49                   | 196                        |           | ス   |           | S        |             |                            |          | 15.1      | 120.0                             |
| 7.50            | 1000             | 94                   | 376                        |           | ス   |           | S        |             |                            |          |           |                                   |