

丹後王国「昆虫館」改修工事 (建築主体工事)

図面番号	図面名称	縮尺	図面番号	図面名称	縮尺
A-1	建築改修工事特記仕様書(1)	—	A-21	平面詳細図	1:50
2	建築改修工事特記仕様書(2)	—	22	展開図〔現況・撤去〕	1:50
3	建築改修工事特記仕様書(3)	—	23	展開図〔改修後〕(1)	1:50
4	建築改修工事特記仕様書(4)	—	24	展開図〔改修後〕(2)	1:50
5	建築改修工事特記仕様書(5)	—	25	天井伏図・建具配置図(現況・改修後)	1:100
6	建築改修工事特記仕様書(6)	—	26	建具表	1:50
7	建築改修工事特記仕様書(7)	—	27	備品解体リスト	1:100
8	建築改修工事特記仕様書(8)	—	28	外構図	1:30・50
9	建築改修工事特記仕様書(9)	—	29	外構詳細図	1:5・20・30・50
10	建築改修工事特記仕様書(10)	—	30	解体外構図	1:30・50・200
11	建築改修工事特記仕様書(11)	—	31	仮設配置図	1:100
12	工事区分表	—	32	構造特記仕様書	—
13	全体配置図	1:1000	33	鉄筋コンクリート構造配筋標準図(1)	—
14	配置図	1:100	34	鉄筋コンクリート構造配筋標準図(2)	—
15	仕上表	—	35	断面詳細図〔現況・撤去・改修〕	1:50
16	平面図(現況・改修後)	1:100	36	配筋詳細図〔現況・撤去・改修〕	1:20・30
17	立面図、断面図〔現況・撤去〕	1:100	37	梁伏図(参考図)	1:200
18	立面図、断面図〔改修後〕	1:100	38	軸組図(参考図)	1:200
19	断面詳細図〔現況・撤去〕	1:30	39	部材リスト・雑配筋図(参考図)	1:60・100
20	断面詳細図〔改修後〕	1:30	40	鋼材リスト・雑詳細図(参考図)	1:20・40

表紙(図面リスト) 含め41枚

工事番号	6番棟第5-15号
工事名称	令和5年度 丹後王国「昆虫館」改修工事【建築】
施行箇所	京丹後市 京栄町 鳥取 地内
図面種類	図面リスト
縮尺	—
その他	
図面番号	41枚/内A-0号
京丹後市農林水産部農業振興課	
キタイ設計株式会社	

章	項	目	特	記	事	項	章	項	目	特	記	事	項	章	項	目	特	記	事	項
814耐震補強工事（鉄骨工事）	5	溶融亜鉛めっき高力ボルト接合（8.20.5）	摩擦面の処理 ○ プラス処理（表面粗度50μmRz以上） ○ りん酸塩処理 ○ 図示による（ ） すべり耐力等の確認方法 ○ _____ 試験方法等 ○ 図示による ○ _____ （対比試験片を作成し、摩擦面の処理状況を確認する）	15	耐火被覆（8.18.2）～（8.18.9）	種類	材 料 ・ 工 法	適用箇所（部・部分）	816耐震補強工事（現場打ちRC壁の増設工事）	1	補強工法 ○ 新設耐震壁 ○ 増打ち耐震壁 ○ 開口部閉鎖壁 ○ 新設袖壁 （ _____ ）	3	既存部分の処理（8.22.3）	目荒しの程度 ○ 図示による ※ 本特記仕様書8-6-3による。	817耐震補強工事（鉄骨ブレース設置工事）	4	既存構造体との取合い（8.22.7） ※ 以下のスバイラス筋とし、鉄骨ブレース設置後、アンカー筋とスタッドを交互に縫うように全面にわたリ整然と配置する。 直径6mm以上の鉄筋とし、ピッチは40～60mmの範囲でスタッド（アンカー）ピッチの1/3～1/6程度とする（箇所により前後が異なるので注意する） ○ 図示による	5	仕上げ（8.22.9）	※ 図示による ○ _____
						種別	材 料 ・ 工 法	適用箇所（部・部分）												
	6	溶接材料（8.2.10）	溶接材料 ※ 改修標準仕様書8.2.10(1)②による ○ 図示による ○ _____	16	アンカーボルト（7.2.4）（7.10.3） ※ 公共建築工事標準仕様書（旧版）による。	通用	○ 構造用アンカーボルト 材 質 ○ SNR400B ○ _____ アンカーフリュームの形状及び寸法 ○ 図示による ○ _____ ○ 建方用アンカーボルト 材 質 ○ SS400 ○ _____ アンカーボルトの保持及び埋込み工法（表7.10.1） 種 別 ○ A種 ○ B種 柱底均しモルタルの厚さ ○ 50mm ○ 30mm	性能	通用 箇所（部 位 ・ 部 分） ○ 30分耐火 ○ 1時間耐火 ○ 2時間耐火 ○ 3時間耐火	2	既存部分の撤去（8.21.2）	既存仕上げの撤去範囲 ※ 図示による ○ 本工事に支障となる最小限の範囲を撤去し既存構造体を露出させる。 設備機器・配管等の撤去及び移設 ※ 図示による ○ _____ ○ _____ 既存構造体の撤去範囲 ※ 図示による ○ _____ ○ _____ はつりだされた鉄筋及び鉄骨の処理 ※ 鉄筋は曲げることなく、必要に応じてウレタン等を巻き養生する。また鉄骨は発泡スチロール等で養生する。 ○ 図示による	4	既存部分の撤去（8.22.2）	※ 本特記仕様書8-4-2による他、下記による。 垂れ・膨張を撤去する場合には、風圧力等による安全性を確認の上、30mmのスリットを残しにて補強を行う。 ○ 図示による 設備機器・配管等の撤去及び移設 ○ 図示による ※ 本特記仕様書8-6-2による 既存構造体の撤去範囲 ○ 図示による ※ 本特記仕様書8-4-2による はつりだされた鉄筋及び鉄骨の処理 ○ 図示による ※ 本特記仕様書8-4-2による。					
						種別等	呼び名	呼び長さ(mm)	適用 箇所							種 別	性能	適用 箇所（部 位 ・ 部 分）	目荒しの程度 既存柱・梁 ※ 平均深さ2～5mm(max：5mm)程度の凹面を全体の15～30%の面積となるよう全体にわたって付ける。 ○ 図示による 壁（増打ち壁増設の場合） ※ 平均深さ2～5mm(max：5mm)程度の凹面を全体の10～15%の面積となるよう全体にわたって付ける。 ○ 図示による 削製補強筋 ※ 「スバイラス筋」又は「はしご筋(水平鉄筋と直行筋は溶接又は結束する)」 x1/3が筋は直徑6mm以上とし、ピッチは40～60mmとする。 ○ 図示による 開口付壁の開口部端部鉄筋及び増設で壁の端部鉄筋 ※ ダブル配筋＝閉鎖型配筋、シングル配筋＝フック(3d)付き ○ 図示による	5
	12	溶接接合（8.15.4）（8.15.7）	開先の形状 ○ 図示による ○ 構造関係共通図（鉄骨設計標準図）による ○ _____ 鋼製エンドタブの切断 ○ 有 ○ 無 切断する箇所及び切断範囲 ※ 図示による ○ _____ ※ グラインダーにより、粗さ 100μm Rz 程度以下及びピッチ深さ 1mm 程度以下に仕上げる スカルップの形状 ○ 図示による ○ 構造関係共通図（鉄骨設計標準図）による ○ 改良型スカルップ	1	グラウト材（8.2.12）	グラウト材	※ 早強型特殊セメント系無収縮モルタル ○ _____ 無収縮モルタルの調合 ※ 製造所で調合されたプレミックスタイプ ○ 現場調合 無収縮グラウト材の品質 圧縮強度（N/mm ² ） ※ 30以上 ○ _____ ※ 一般部（コナリ）と同等以上の強度（構造コナリ＝壁増設工事の建築期） コンサレンス(J40+1値(倍) ※ 6～10 乾燥収縮（10 ⁻³ ） ※ 0 ○ _____ ※ グラウト材の品質管理は次による 圧縮強度試験 ※ 行う ○ 行わない コンステンション試験 ※ 行う ○ 行わない	2	柱底等の均しモルタル（8.2.12） ※ 公共建築工事標準仕様書7.2.9(7)から(12)による。 （旧年版）(1.2.9)（7.10.3）による。	モルタルの種類	※ 無収縮モルタル ○ _____ 材料の調合等 ※ 公共建築工事標準仕様書7.2.9(7)から(12)による。 ○ _____ 厚さ ○ 図示による ○ _____ 工法 ※ A種 ○ B種	817耐震補強工事（鉄骨ブレース設置工事）	1	補強工法 ○ 内側補強工法 ○ 枠付き鉄骨K型ブレース ○ 枠付き鉄骨X型ブレース ○ 枠付き鉄骨短柱付ブレース ○ 枠付き鉄骨マサンド型ブレース ○ 枠付き有開口鉄板パネル ○ 枠付き無開口鉄板パネル 製造所及び専門業者 （ _____ ） ○ 外側補強工法 ○ 枠付き鉄骨ブレース直付け工法 ○ 枠付き鉄骨ブレース梁増設工法 製造所及び専門業者 （ _____ ）	2	既存部分の撤去（8.22.2）	既存仕上げの撤去範囲 ○ 図示による ※ 本特記仕様書8-6-2による。 設備機器・配管等の撤去及び移設 ○ 図示による ※ 本特記仕様書8-6-2による。 既存構造体の撤去範囲 ○ 図示による ※ 本特記仕様書8-6-2による。 はつりだされた鉄筋及び鉄骨の処理 ○ 図示による ※ 本特記仕様書8-6-2による。			
	13	溶接部の試験（8.15.12）	H12建設省告示第44号第二号に関する外観試験方法等 ○ 「突合むね継手の食い違い仕口のずれの検査・補強」2.17(独立行政法人建築研究所) 3.5.2による突入検査 ○ 抜き取り検査① ※ 抜き取り検査② JASS 6 付厚 6（鉄骨精度検査基準）の付則3「溶接」に関する試験方法等 ○ JASS 10.4（突入検査）を溶接部の外観検査(1)から(5)までによる。ただし、完全浮込み溶接部の外観検査の抜き取り箇所は、超音波探傷試験の試験箇所と同一とする。 外観試験の不合格箇所は、すべて標準仕様書7.6.13による補修を行い、再試験する。 ○ 透過探傷試験(JIS Z 2343-1) ○ 磁粉探傷試験(JIS Z 2320-1) ※ 超音波探傷試験 工場溶接 平均出検査品質限界(A0DL) ※ 全数 ○ _____ 検査水準 ※ 第6水準 ○ 第__水準 現場溶接 平均出検査品質限界(A0DL) ※ 全数 ○ _____			2	柱底等の均しモルタル（8.2.12） ※ 公共建築工事標準仕様書7.2.9(7)から(12)による。 （旧年版）(1.2.9)（7.10.3）による。			厚さ	○ 図示による ○ _____							5	鋼板巻き工法及び帯板巻き付け工法（8.23.6）	鋼板の加工 ○ 円形 ○ 角形 ○ _____ 柱頭のスリット ○ 設ける ○ 設けない 柱脚のスリット ○ 設ける ○ 設けない 柱頭のスリット ○ 設ける ○ 設けない 柱脚スリットを設ける場合のモリ割落防犯処理方法 ○ 小口塞ぎ鉄板溶接 ○ 鋼板曲げ加工 グラウト材 グラウト材の仕様 ※ 本特記仕様書8-5-1による ○ _____ グラウト材の厚さ ○ 20mm ○ _____ mm
	14	錆止め塗料（7.4.2）（8.17.2）（8.17.4）	塗料の種類 ○ 鉄鋼面の錆止め塗料 ○ 表7.4.1による ○ A種 ○ B種 ○ C種 ○ _____ ○ D種 ○ E種 ○ 亜鉛めっき鋼面の錆止め塗料 ○ 表7.4.2による ○ A種 ○ B種 ○ C種 ○ _____ 鉄骨鉄筋コンクリート造の鋼製スリーブの内面（鉄骨に溶接されたものに限る） ○ 表7.4.1による ○ A種 ○ B種 ○ C種 ○ _____ ○ D種 ○ E種 耐火被覆材の接着する面への塗装 ○ 行わない ○ 行う 耐火被覆材の接着する面以外への塗装 ○ 行わない ○ 行う（塗布範囲 ○ 図示による ○ _____）	2	柱底等の均しモルタル（8.2.12） ※ 公共建築工事標準仕様書7.2.9(7)から(12)による。 （旧年版）(1.2.9)（7.10.3）による。			工法	※ A種 ○ B種	5	鋼板巻き工法及び帯板巻き付け工法（8.23.6）	鋼板の加工 ○ 円形 ○ 角形 ○ _____ 柱頭のスリット ○ 設ける ○ 設けない 柱脚のスリット ○ 設ける ○ 設けない 柱頭のスリット ○ 設ける ○ 設けない 柱脚スリットを設ける場合のモリ割落防犯処理方法 ○ 小口塞ぎ鉄板溶接 ○ 鋼板曲げ加工 グラウト材 グラウト材の仕様 ※ 本特記仕様書8-5-1による ○ _____ グラウト材の厚さ ○ 20mm ○ _____ mm								
																	工事番号	6番棟第5-15号		
																	工事名称	令和7年度 丹波主国「自治体」改修工事【建築】		
																	施行箇所	京丹後市 京丹後町 鳥取 地内		
																	図面確認	建築改修工事特記仕様書 8		
																	図尺	—		
																	その他			
																図面番号	4.1版/内A～B号			
																京丹後市農林水産部農業振興課				
																キタイ設計株式会社				

工事区分表 下記の項目は○印部分を区分して施工する。 ただし図面その他に特記の有るものはそれに従う。

項 目	細 目	建 築	電 気	機 械	備 考
1 基礎	(1) 屋上基礎				
	エアコン室外機、ポンプ、ファン類、壁				
	(2) 屋外基礎				
	キュービクル、エアコン室外機	○			
	外灯、ソーラー時計、観音ポール				
	(3) 薬台、アンカーボルト		○	○	
2 躯体の開口補強	(4) 屋上ルーファン用架台、配管取出口				
	(5) フード類、配管取出口の配管まわりシーリング		○	○	
	(6) 太陽光パネル、取付け金具				
	(1) 貫通孔材			○	
	(2) 躯体貫通スリーブ、雨入れ及び穴埋め修繕		○	○	
	(3) 設備用躯体貫通の補強筋及び開口部補強筋		○		
3 仕上材の開口補強	(4) 設備用配管のためのコア抜き及び鉄筋探索		○	○	※位置出しは機械による
	(1) 天井、経鉄間仕切りの開口（ボード等の切込み及び補強共）		○	○	設備用下地材開口補強筋による。
	(2) アウトレットボックス類		○		
	(3) 上記の墨出し及び集計		○	○	
4 衛生設備工事関係	(1) 雨水排水（配管、ます、ふた）		○		
	(2) 汚水、雑排水（配管、ます、ふた）			○	
	(3) 敷地内合流（雨水、汚水、雑排水）の場合				
	(4) 便器・手洗い器保護手すり、ペーパーシート、ペーパーチェアー			○	
	(5) 洗面カウンター			○	
	(6) 便器、洗面器、ペーパーホルダー			○	同左配線接続は電気設備工事
	(7) 洗濯機用パン、排水金物				
	(8) 既製品流し、コンロ台、バックガード扉戸棚及び水切棚、ミタ付		○		
	同上給排水・給湯配管の接続工事				
	(9) キッチン用水栓			○	
	同上給排水・給湯配管の接続工事			○	
	(10) ユニットシャワー本体設置工事				
	同上給排水・給湯配管の接続工事				
	(11) 洗面器、衛生手洗いに取付の既製品防範鏡			○	

5 空気調和設備関係	(1) 外部ガラー（ダクト接続の場合取付枠共）				
	(2) 内部ガラー（ドアガラー、アンダーカット）		○		
	(3) 内部給排気グリル			○	
	(4) 防火区画部ダクト及び配管貫通部の耐火処理				
	防火区画貫通部外撤去後の耐火壁処理				
	空調機リモコンスイッチの取付		○		
	(5) 換気扇、送風機、ダクト、フード類（指定色標付塗装仕上げ）			○	
	(6) 電源配線配管・リモコン配線配管		○		
	(1) ユニット機器（パッケージ）電源供給（1次配線）				
	ユニット機器（パッケージ）電源供給（2次配線）				

6 電気設備関係	(2) 防火戸の1次側配管、配線工事				
	防火戸の2次側配管、配線、調整、開放装置				
	防火戸の煙感知器、運動装置、制御盤				
	煙感知器連動ダンパーのレリーズ				
	(3) 受水槽（ポンプ室）電源供給（1次配線）				
	受水槽（ポンプ室）電源供給（2次配線）				
7 昇降機関係	(4) 機械室備センサー配管				

項 目	細 目	建 築	電 気	機 械	備 考
7 昇降機関係	(1) 各層出入口まわりの壁の穴あけ				
	(2) コンクリート層、鉄骨層の中間ビーム				
	(3) 乗場出入口の窓居受、床持出				
	(4) 鉄骨層の構造材及び、乗場面部の耐火処理				
	(5) 鉄骨層の各層乗場三方枠、ボタン位置表示器等の取付用下地鋼材				
	(6) ビット点検用タラップ及び点検口				
	(7) ビット点検用コンセント				
	(8) 煙感知器				
	(9) 動力、かこ内照明の電源室までの引込み				
	(10) 昇降機のインターホン				
	(11) 昇降機のインターホン用配管・配線				
	(12) 昇降機機器及び付属品				
	(13) 昇降機確認申請及び完了検査				受注業者にて申請を行う（手数料含む）
8 設備間の取合	(1) 機器付属の制御盤以降の配管配線（接地共）		○		
	(2) 機器付属の制御盤への電源供給配管配線（警報取出し）		○		
	(3) 自動制御盤と動力制御盤への電源供給及び操作団体の送り配管配線		○		
	(4) 小使管用自動水栓装置への電源供給配管配線		○		
	(5) 電線槽及び電線帯			○	
	(6) パッケージ型空調機（ルームエアコン等を含む）の室内機、室外機への電源		○	○	一次電源送りは電気設備工事
	配管配線及び接地				室内外送り配線は機械設備工事
	(7) 空調機用操作スイッチ取付および配線（配管・ダクト共）			○	2台特 かつ、配管は電気設備工事
	(8) 全熱交換器ユニット用スイッチ取付（結線・調整共）				スイッチボックス、配線・配管は電気設備工事
	上記以外の換気機器用スイッチ取付			○	スイッチボックス、配線・配管共電気設備工事

10 その他	(1) 竣工引渡し時までの工事用、調整用電気、水道及びガス等の基本料、使用料		○	○	○
	(2) 給水・ガス・下水道の負担金・加入金・予約金（別途工事）				
	給水・ガス・下水道の本管接続工事費				
	(3) 諸費等申請、検査手続き及びそれに伴う費用		○	○	○
	(4) 設備配管用ビット（建物地下）、厨房機器用床ビット、側溝				
	(5) 警戒監視センサー設置（入線及び機器取付）				
	(6) 点検口（床、天井、壁、補強共）			○	
	(7) フリーアクセスフロアー（穴あけ、補強共）				
	(8) ガス漏れ警報器				
	(9) 湯沸器（リモコン附属）				
	給湯器リモコン用配管及び配線工事				
	(10) 照明器具・配管・ラック等用ボルト・インサート			○	
	(11) テレビアンテナ及び、支持金物、ブラケット				
	(12) スクリーン				

(13) スクリーン用ボックス					
(14) 電動シャッター電源、操作線					操作線は建築工事
(15) 電動シャッター及び、スイッチ					
(16) 送風機用インバーター及び、スイッチへの電源、操作線					
(17) 送風機用インバーター及び、スイッチ					
(18) 調理台及び取付け工事					
(19) ガスコンロ、オーブンレンジ					
(20) ガスコンロ、オーブンレンジ用配管接続工事					
(21) 消火器及び収納BOX			○		

設備用の開口補強数量表

A 設備用躯体貫通補強筋及び開口補強筋

1 梁貫通補強筋

（貫通孔、D/3以下、梁巾＝400以下の場合、Dは差せい）

貫 通 内 径（φ）	数 量	備 考
100		
100<H≤200		
200<H		

※貫通孔内径100φ未満の場合は補強を必要としない。 H：貫通内径 mm

2 スラブ開口補強筋

開 口 面 積（㎡）	数 量	備 考	開 口 面 積（㎡）	数 量	備 考

※スラブ筋を切断しない場合は補強を必要としない。 A：貫通面積 ㎡

3 壁開口補強

開 口 面 積（㎡）	数 量	備 考	開 口 面 積（㎡）	数 量	備 考

※壁筋を切断しない場合は補強を必要としない。 A：貫通面積 ㎡

B 設備用下地材開口補強

1 壁開口補強 軽量鉄骨壁下地、木軸等

開 口 寸 法（mm）	数 量	備 考	開 口 寸 法（mm）	数 量	備 考

2 天井開口及びLGS補強

開 口 寸 法（mm）	数 量	備 考	開 口 寸 法（mm）	数 量	備 考
950×950	3	天井4方枠			
315×315	3	天井扇			
260×260	1	天井扇			
φ200	1	天井扇			
250×250	4	送風機			
470×470	2	埋込照明器具			
φ150	68	埋込照明器具			
φ100	6	埋込照明器具			

C 点検口

点 検 口 寸 法（mm）	数 量	備 考
450×450	4ヶ所	


C 点検口

点 検 口 寸 法（mm）	数 量	備 考
450×450	4ヶ所	


特記事項

1. 設備用の開口補強数量は設計上の必要数量であり、取工上必要ヶ所と相違ある場合には監督職員の指示により、数量が増減するも工事費の増減はないものとする。


工事番号	6番第5-15号
工事名称	令和5年度 丹後市国「国土庁」改修工事【建築】
施行箇所	京丹後市 京栄町 鳥取 地内
図面確認	工務課
縮尺	-
その他	
図面番号	41枚/内A-12号
京丹後市農林水産部農業振興課	
キタイ設計株式会社	

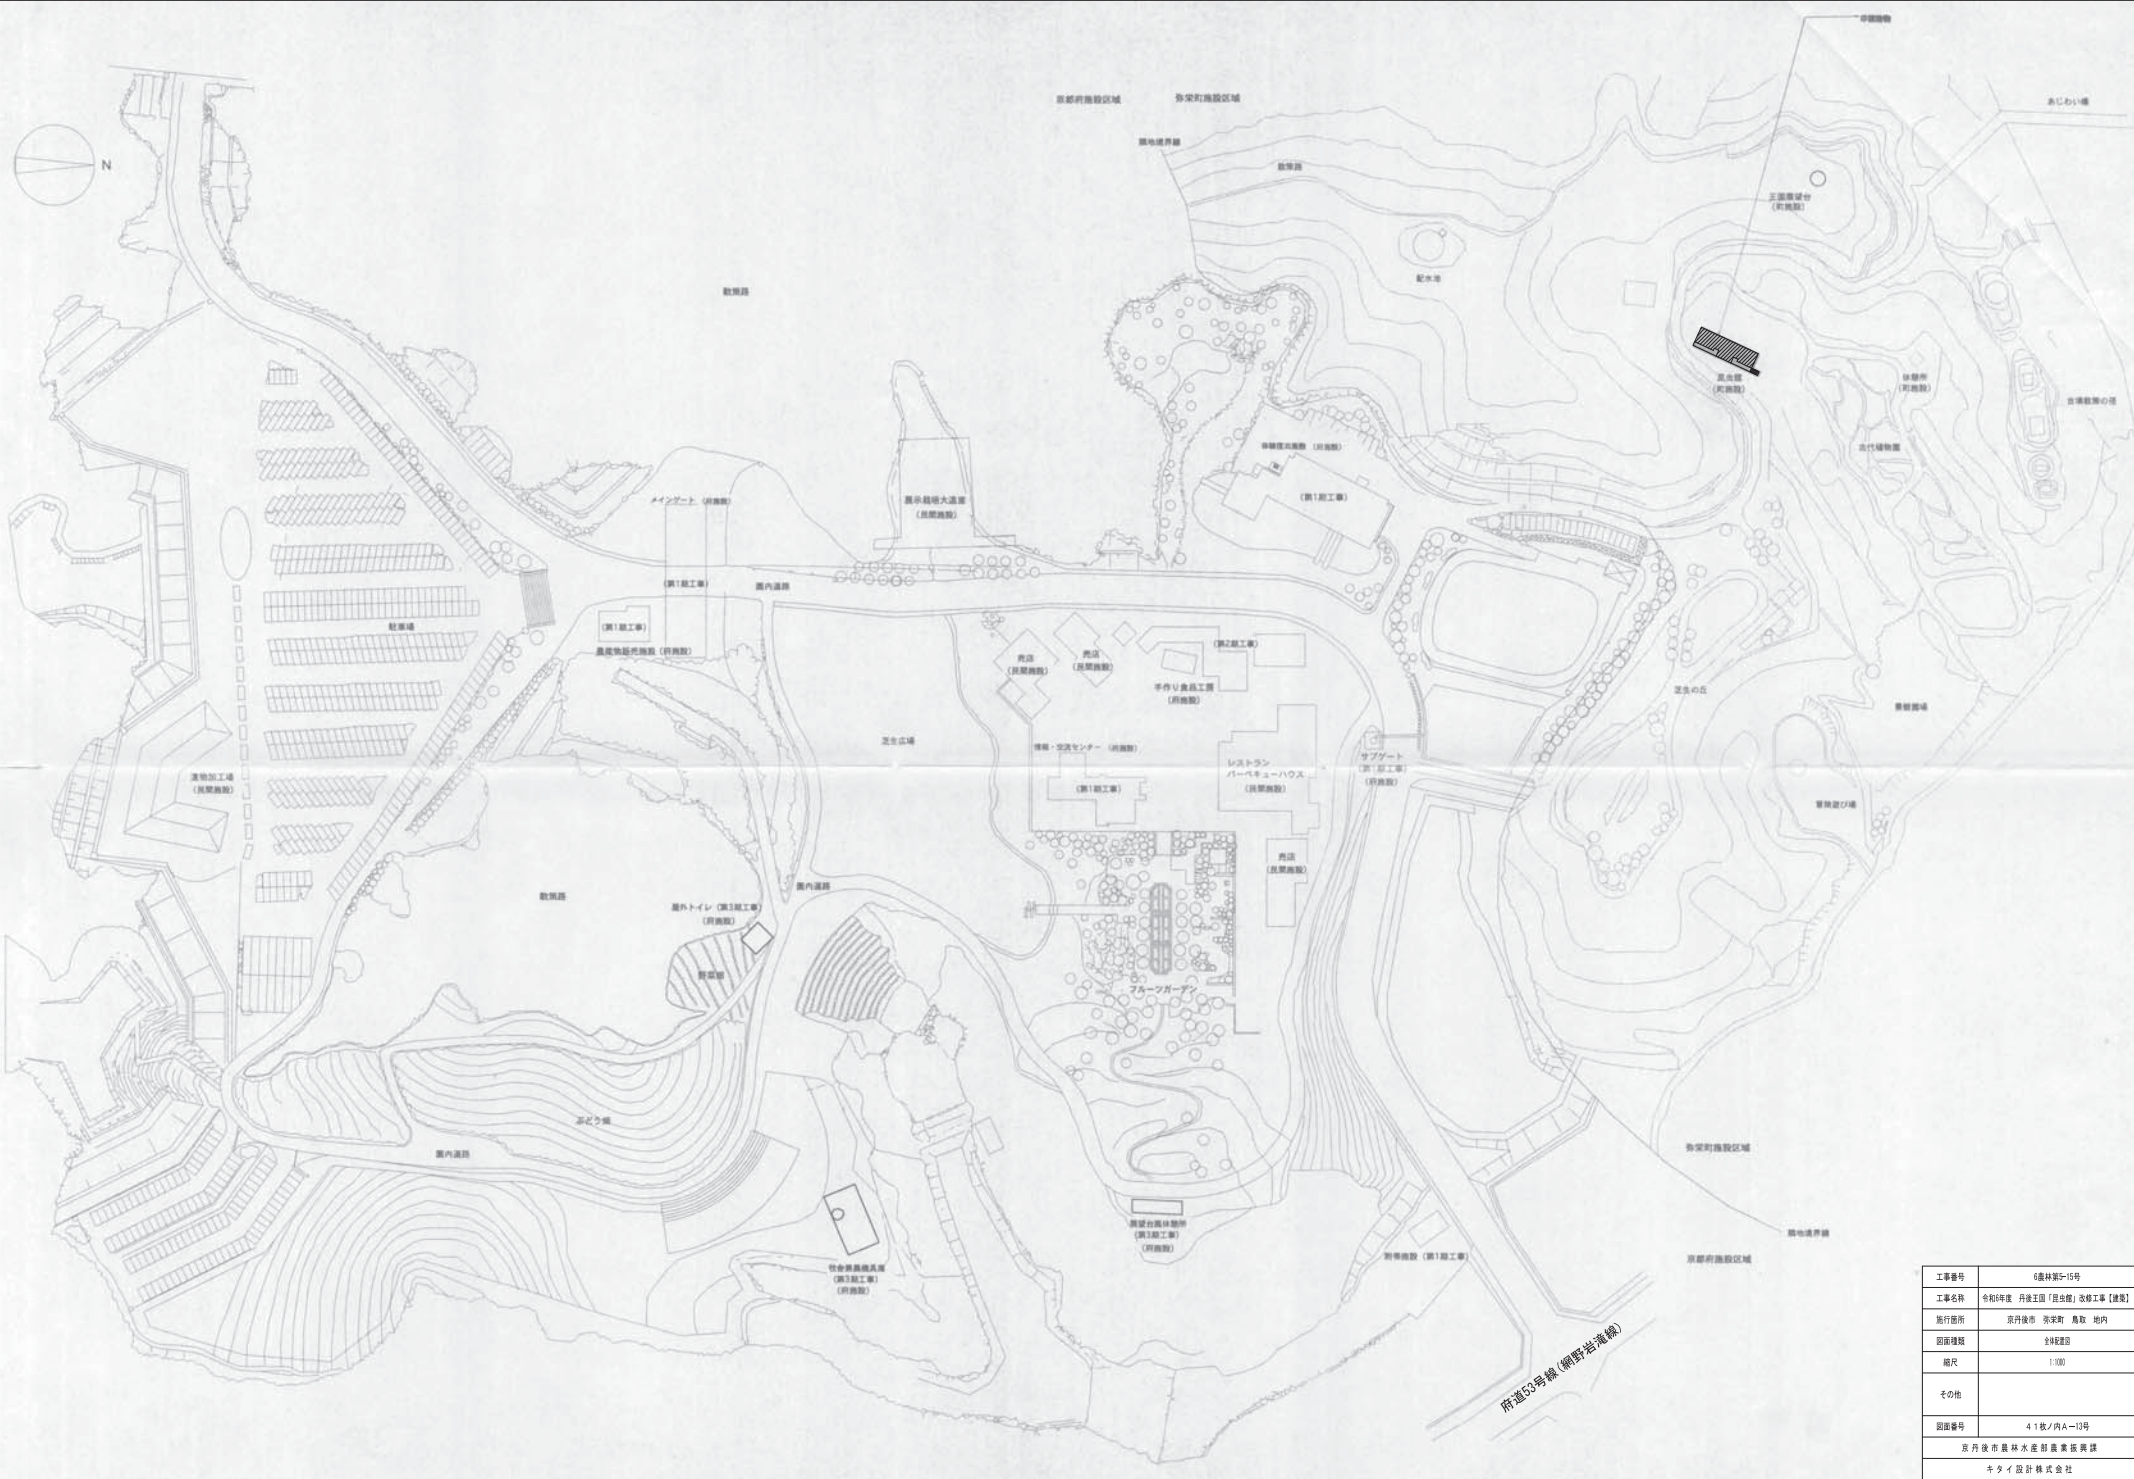


工事番号	農林第5-15号
工事名称	令和5年度 丹波主国「百会館」改修工事【建築】
施行箇所	京丹後市 京丹波町 鳥取 地内
図面種類	建築図面
縮尺	1:1000
その他	
図面番号	4.1 概/内A-13号
京丹後市農林水産部農業振興課	
キタイ設計株式会社	

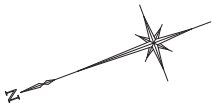


工事番号	農林第55-15号
工事名称	令和5年度 丹後王国「百舌鳥」改修工事【建築】
施行箇所	京丹後市 京栄町 鳥取 地内
図面種類	総図
縮尺	1:100
その他	
図面番号	4.1版/内A-14号
京丹後市農林水産部農業振興課	
キタイ設計株式会社	

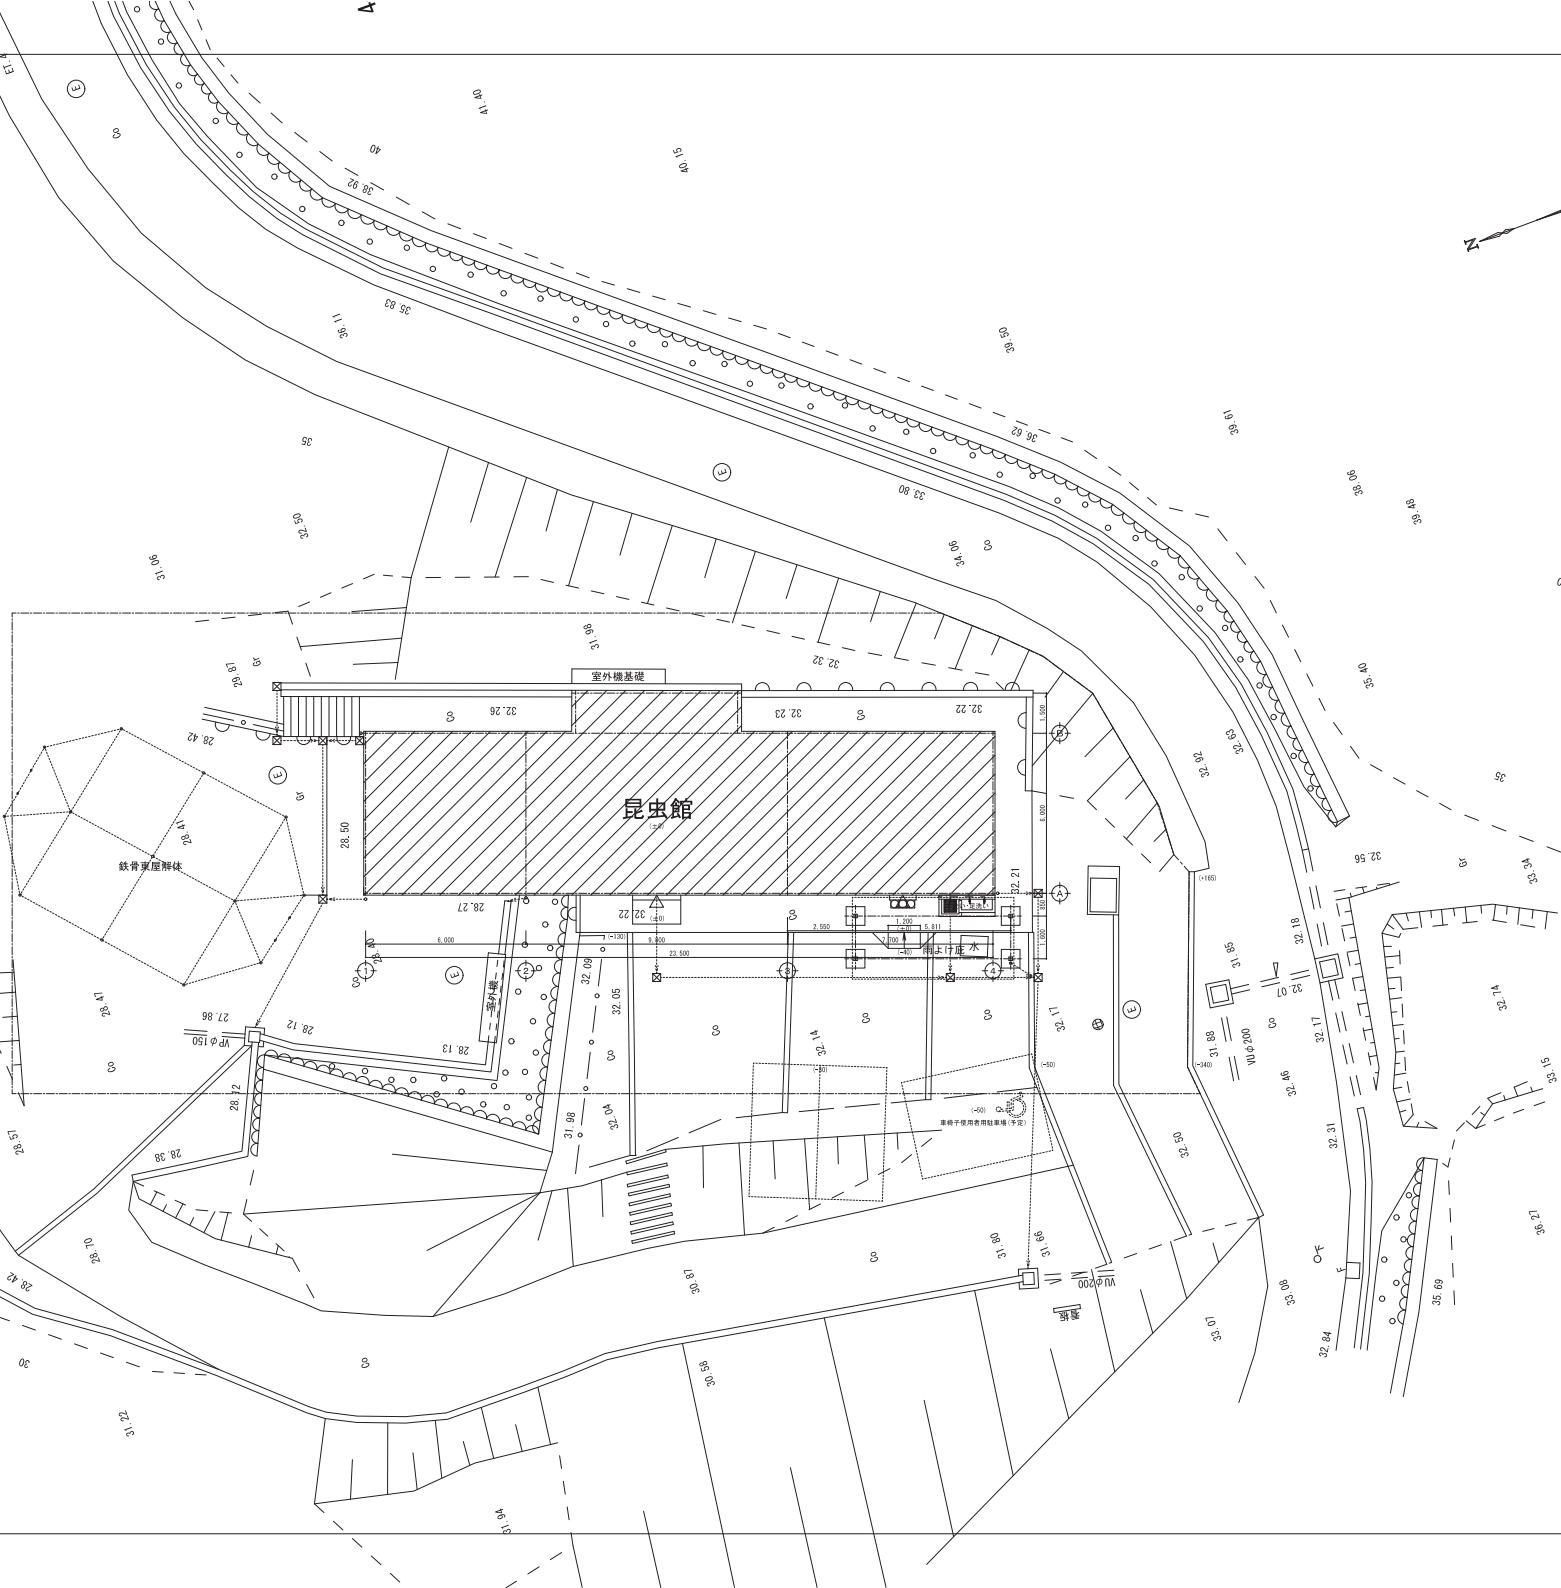


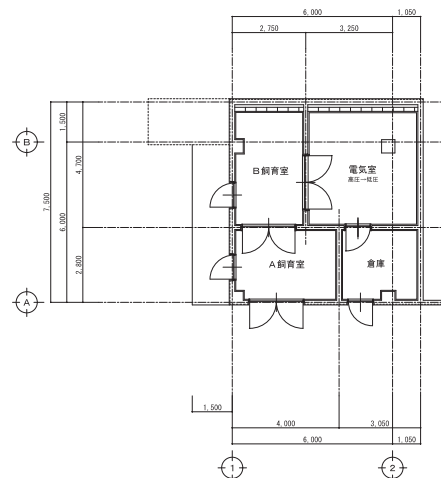


地階平面図(現況) S=1/100

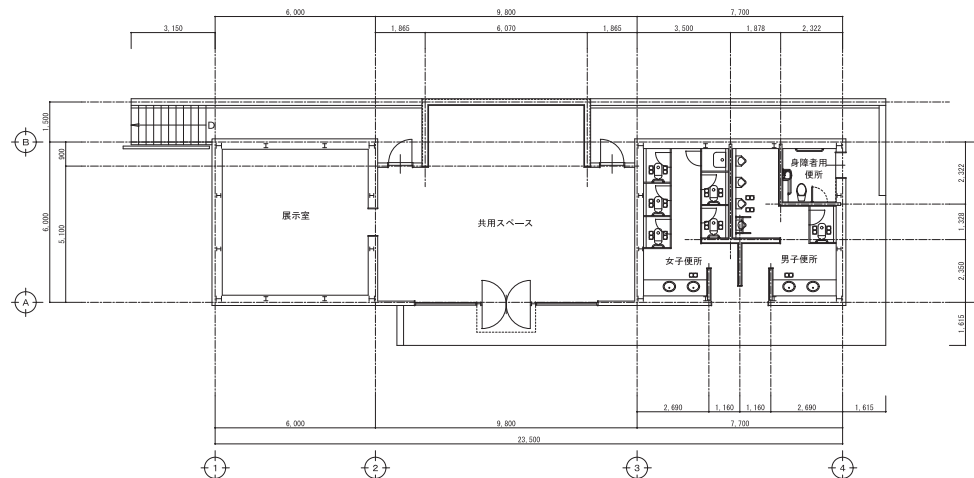

1階平面図(現況) S=1/100

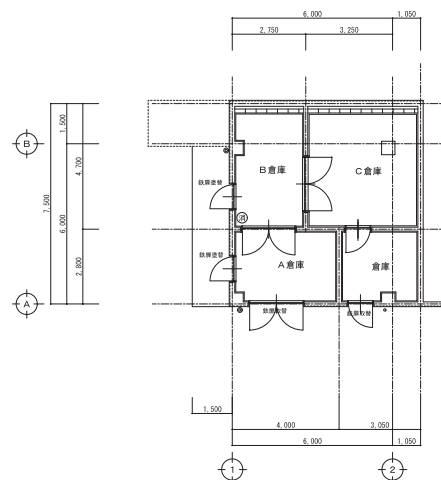



地階平面図(改修後) S=1/100

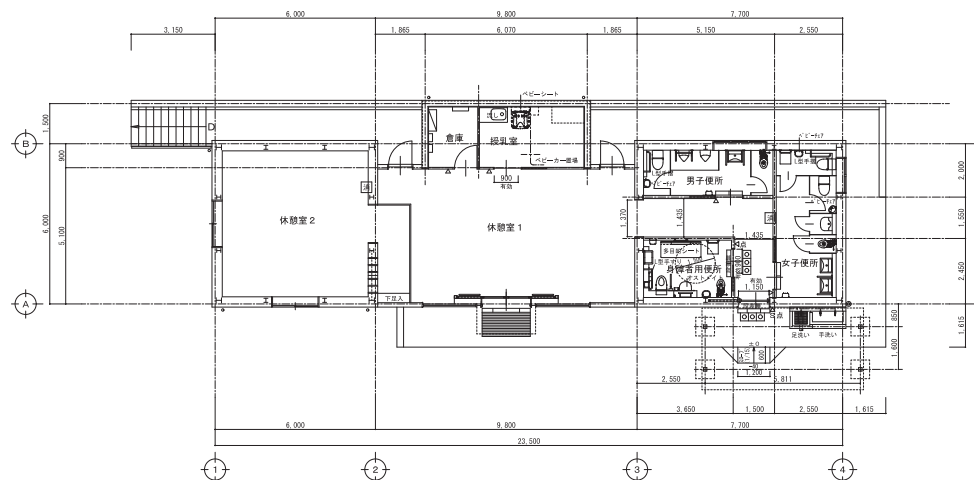


1階平面図(改修後) S=1/100

- △ : 点字ピクトサイン (木製 200角) 平付
△ B : 点字ピクトサイン (235x155 2.0 200角) 平付
点 : 表示内容 : 乗降車、ベビーチェア
多目的シート、オストメイト (点字共)
② : 消火器 ABC10型 (壁半環込ケース)
ユニオン UF8-2000-FH
③ : 消火器 ABC10型 (スタンド付)
④ : 300角点字タイル
● : タ子継 : カラーVPO75
● : タ子継 : カラーVPO75 (排水カバー)


工事番号	農林第5-15号
工事名称	令和5年度 丹後主国「百会館」改修工事【建築】
施行箇所	京丹後市 京家町 鳥取 地内
図面種類	平面図 (現況、改修後)
縮尺	1:100
その他	
図面番号	4.1 概/内A-16号
京丹後市農林水産部農業振興課	
キタイ設計株式会社	

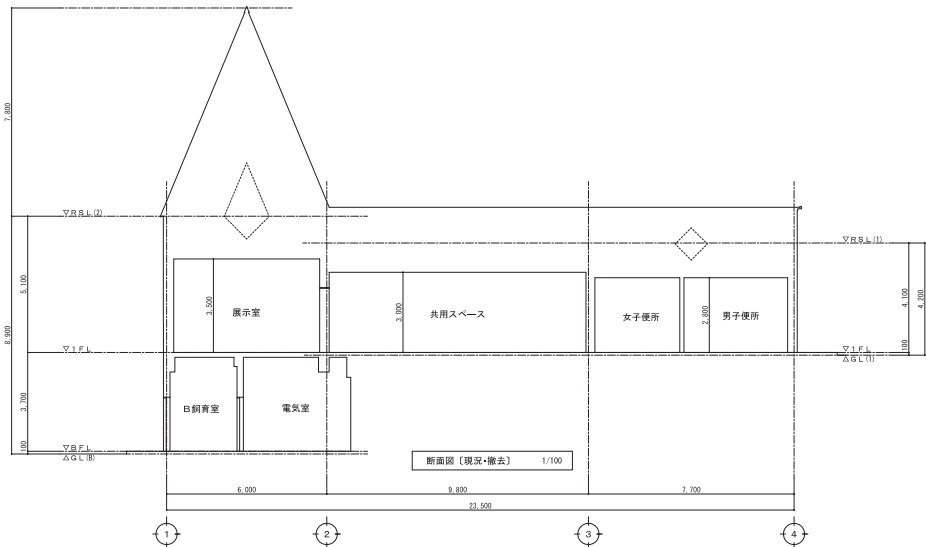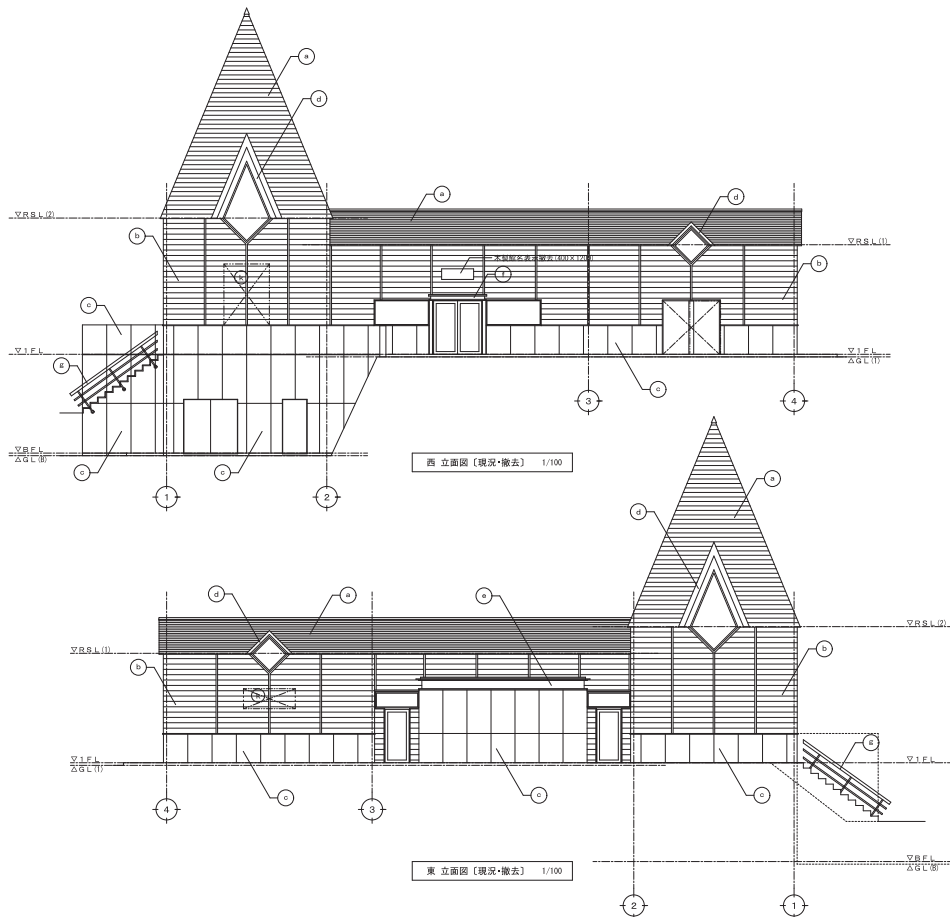


南立面図〔現況・撤去〕 1/100

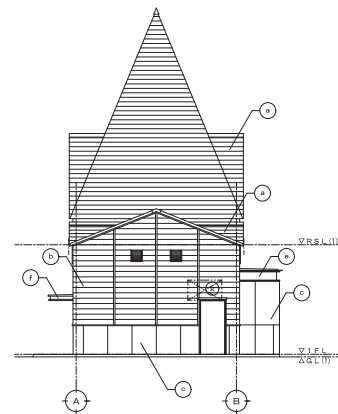

北立面図〔現況・撤去〕 1/100

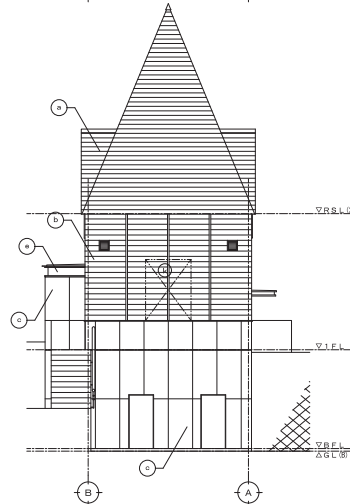


断面図〔現況・撤去〕 1/100

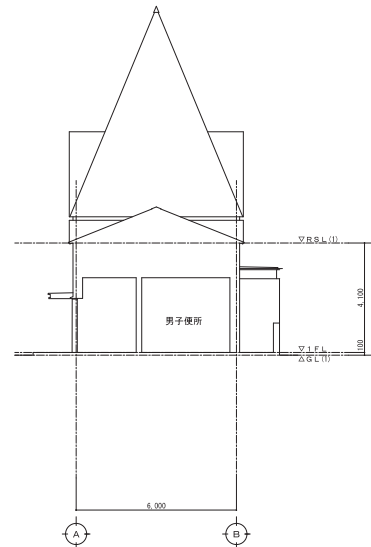


a	屋根：彩色石綿セメント板葺き〔撤去〕（野地板撤去部分≒50%撤去）
b	外壁：杉板 t15 下見板葺 押え縁付 保護着色塗料塗〔撤去〕（下見板撤去部分≒50%撤去）
c	外壁・屋根：コンクリート打放し化粧
d	断り小窓板破風板：カラー鉄板 t1.0加工
e	下屋根見付部：H=340×250、F B
f	出入口底：スチールパッキル
g	階段手摺：スチールパイプ製 塗装〔撤去〕
改修開口位置 軽量鉄骨タテ間柱カッター切断撤去	

※ 野地板・下地板：安化部のみ撤去とし、50%未満とする。（設計変更の対象とする。）


工事番号	《建築第5-15号
工事名称	令和5年度 丹後主部「民生活」改修工事【建築】
施行箇所	京丹後市 宮内町 鳥取 地内
図面種類	立面図、断面図〔現況・撤去〕
縮尺	1:100
その他	
図面番号	41枚/内A~17号
京丹後市農林水産部農業振興課	
キタイ設計株式会社	

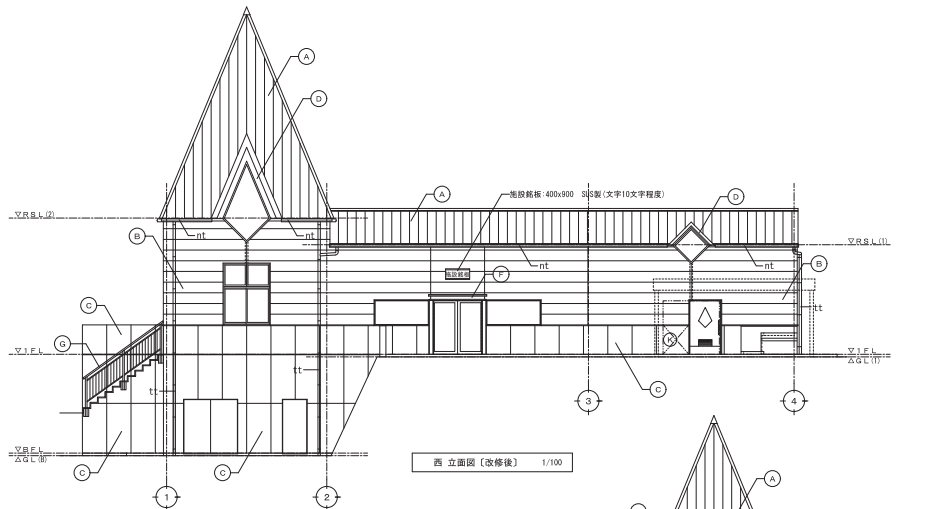


西立面图〔改修後〕 1/100

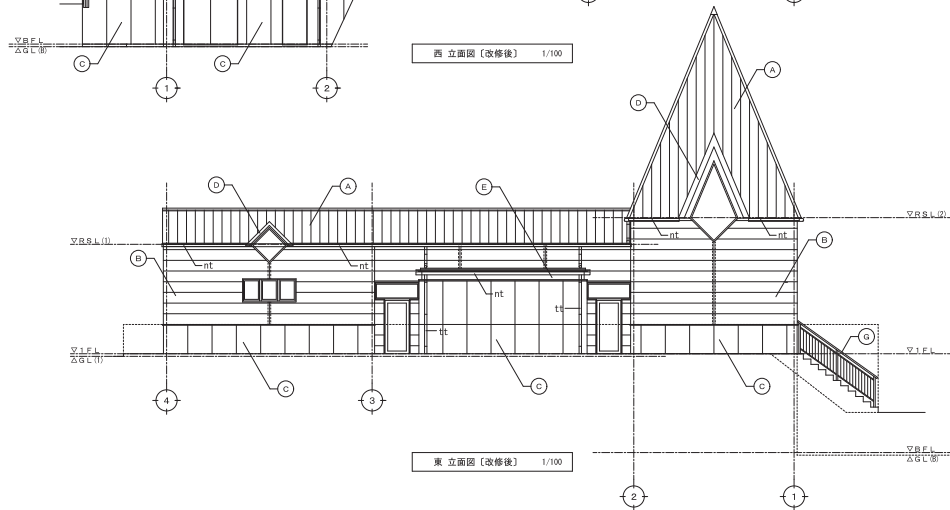


东立面图〔改修後〕 1/100

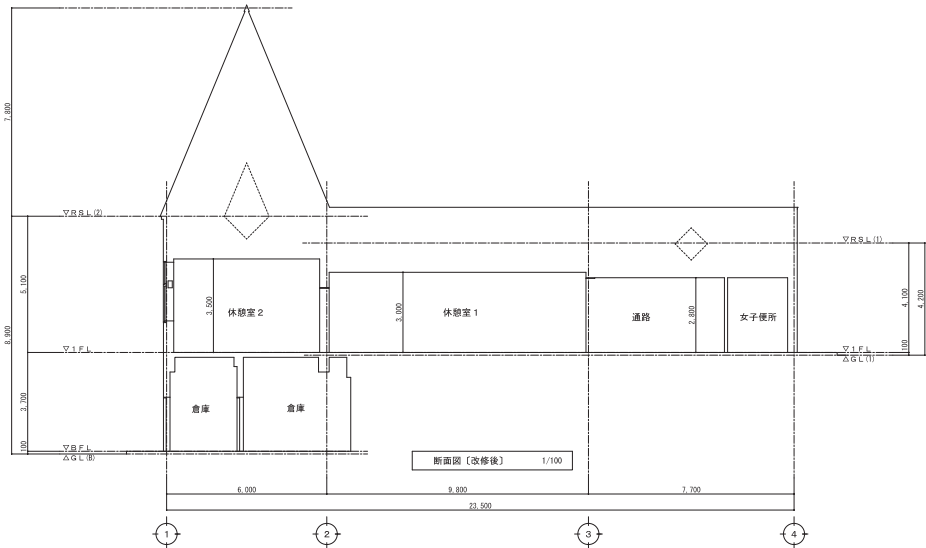


断面图〔改修後〕 1/100

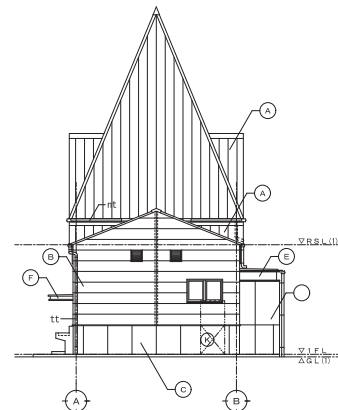

南立面图〔改修後〕 1/100

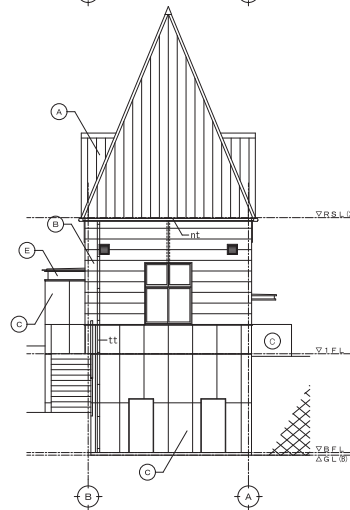

北立面图〔改修後〕 1/100

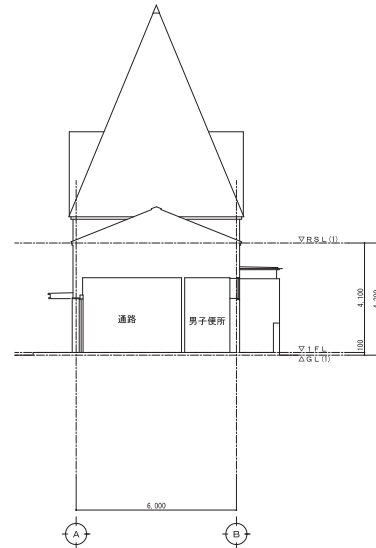



断面图〔改修後〕 1/100

A	屋根: SGLカラー鋼板 t 0.4 立ハゼ置き (野地板≒50%強替)
B	外壁: 金属サイディング t 10 横張 (下張板≒50%強替)
C	外壁・壁面: 既存コンクリート打抜き化粧 高圧洗浄の上 高圧洗浄後水防止コンクリート打抜き工法 (フッ素樹脂) セラミートガード工法
D	飾り小屋根破風板: 既存下地開葺 (R 1 種) 錆止塗料塗の上 D P 1 級塗装
E	下屋根具付付部: 既存下地開葺 (R 1 種) 錆止塗料塗の上 D P 1 級塗装
F	出入口底: 既存下地開葺 (R 1 種) 錆止塗料塗の上 D P 1 級塗装
G	屋外階段アルミ既製手摺 (新設)
H	R C 腰壁 t 150×25 (新設) 特殊変成アクリルシリコン樹脂塗布 (着色仕替)
nt	軒端: カラー塩ビ角種 前高 130WDE 吊り金物 (積雪地対応金具) 800以内
tt	タテ種: カラーV P φ 75 組み金物: ステンレス


※ 建具周囲コーキング打替え
※ 既存壁部の新設開口部 壁下地には適宜 開口補強材を新設のこと
※ 外壁・金属サイディング目地部壁下地には適宜、補強材 (φ100x50x20x2.3 2種) を配置のこと

工事番号	《建築第5-15号
工事名称	令和5年度 丹後主産「豆畑」改修工事【建築】
施行箇所	京丹後市 京深町 島取 地内
図面種類	立面図、断面図〔改修後〕
縮尺	1 : 100
その他	
図面番号	4 1 表ノ内A-18号
	京丹後市農林水産部農業振興課
	キタイ設計株式会社

 

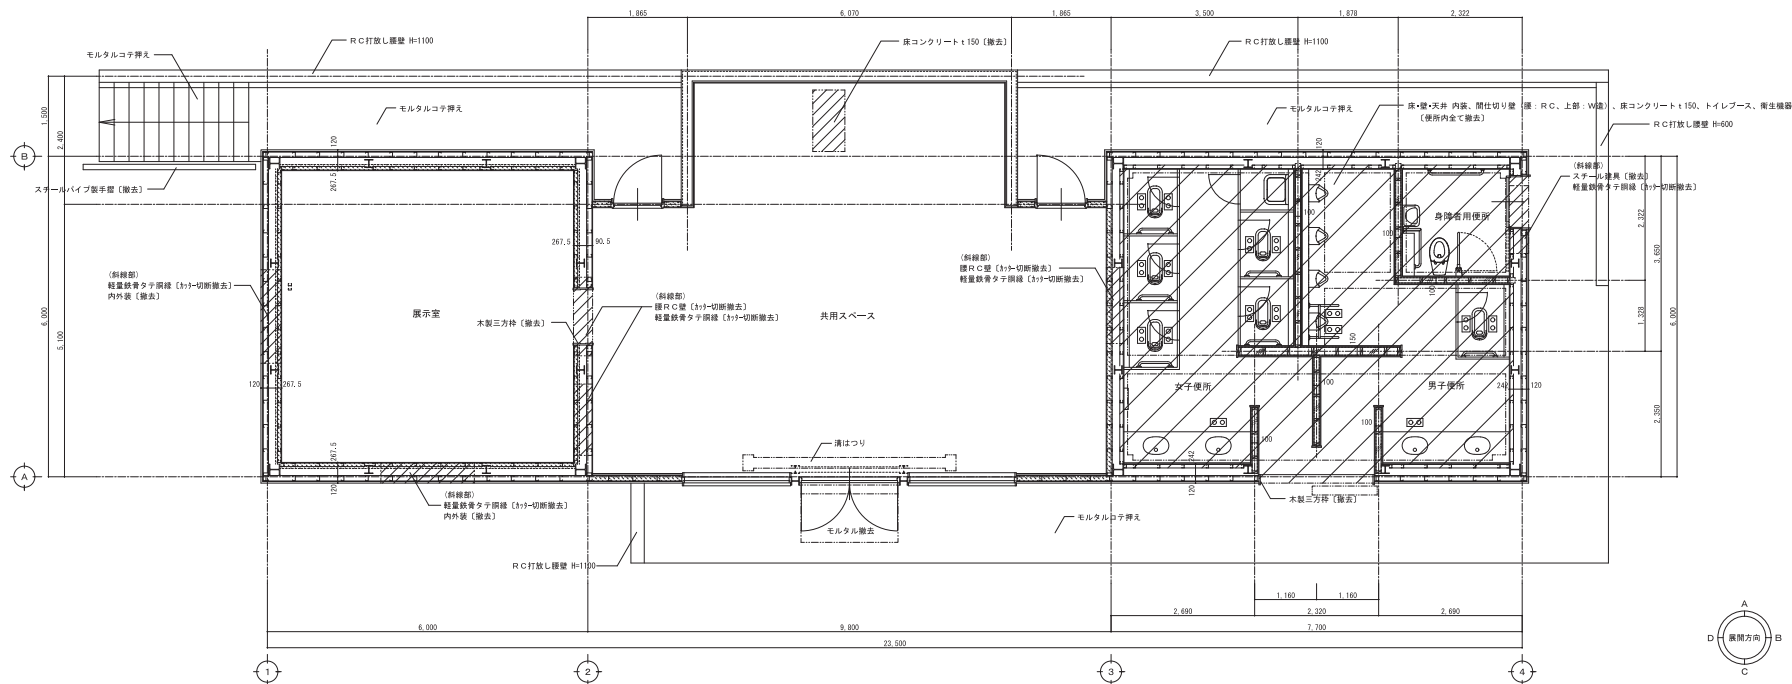


1階 平面詳細図 (現状) 1/50

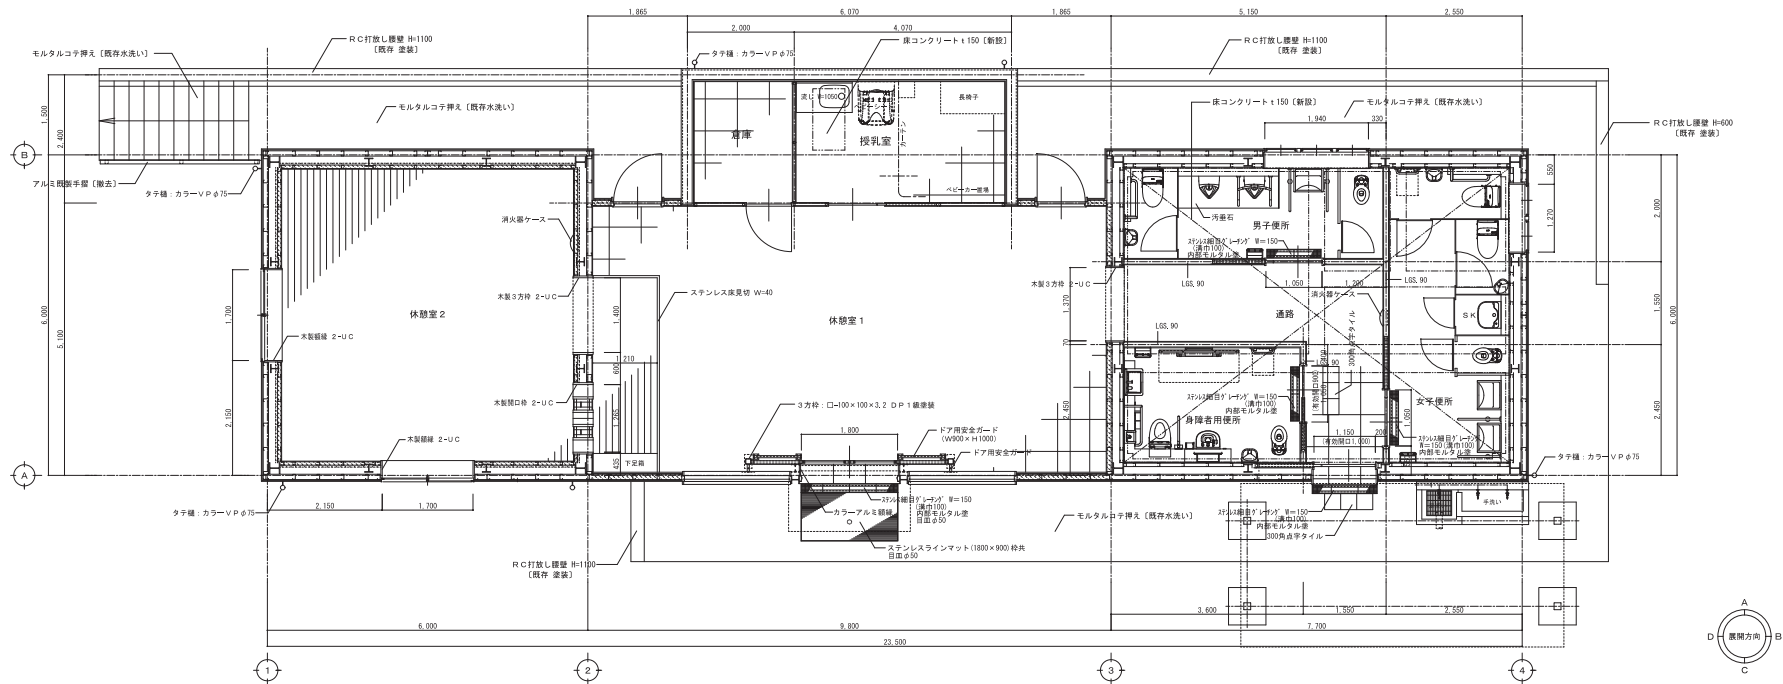


1階 平面詳細図 (改修後) 1/50

※ 本図記載の既存形態、仕様、寸法は縮略を示すものとし、相違ある場合は適切に図面検討の上施工のこと。



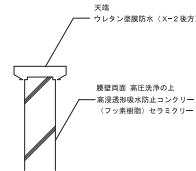


既存RC壁壁 塗装

工事番号	6番棟第5-15号
工事名称	令和7年度 丹後主国「自治体」改修工事【建築】
施行箇所	京丹後市 京丹後町 鳥取 地内
図面種類	平面詳細図
縮尺	1:50
その他	
図面番号	4.1版/内A-21号
京丹後市農林水産部農業振興課	
キタイ設計株式会社	

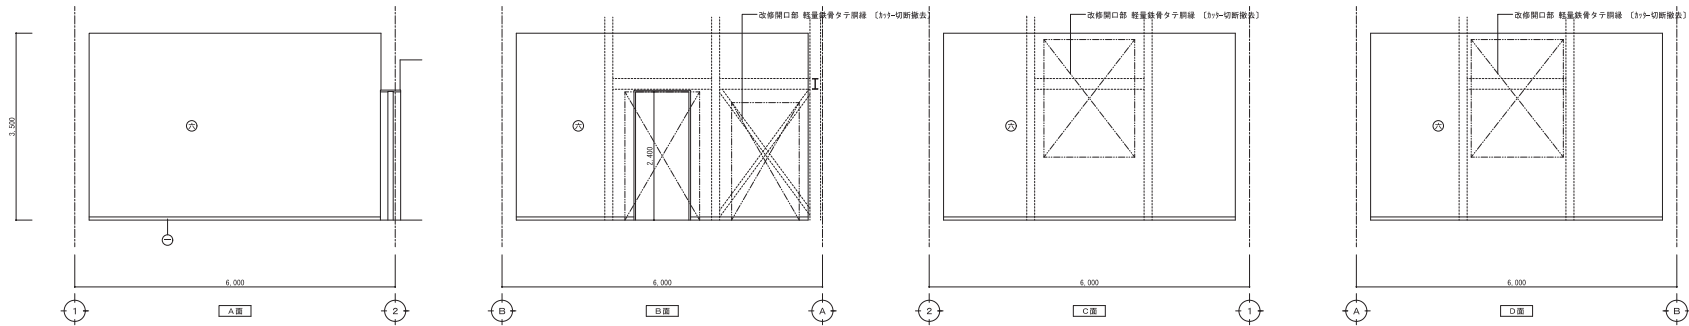

展示室（現況）		*****：既存撤去部分を示す	
	下地	仕上げ	改修内容
床	C・M	400角ビニル床タイル張	〔撤去〕
巾木	②	ビニル巾木 18・60	〔撤去〕
壁	②	LG5・65	G B=R×12.5下地 無縫タイル張
天井	②	LG5・天	G B=R×12.5下地 無縫タイル張
備考			

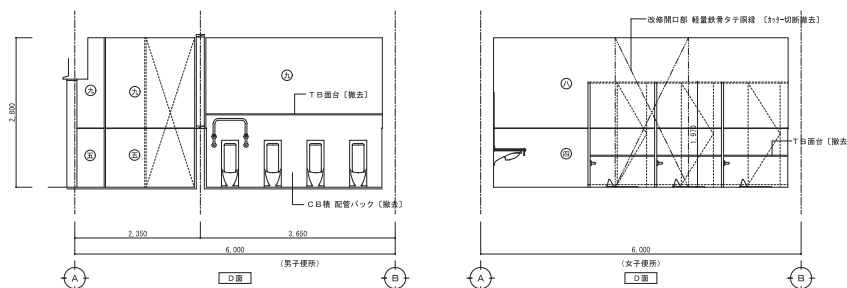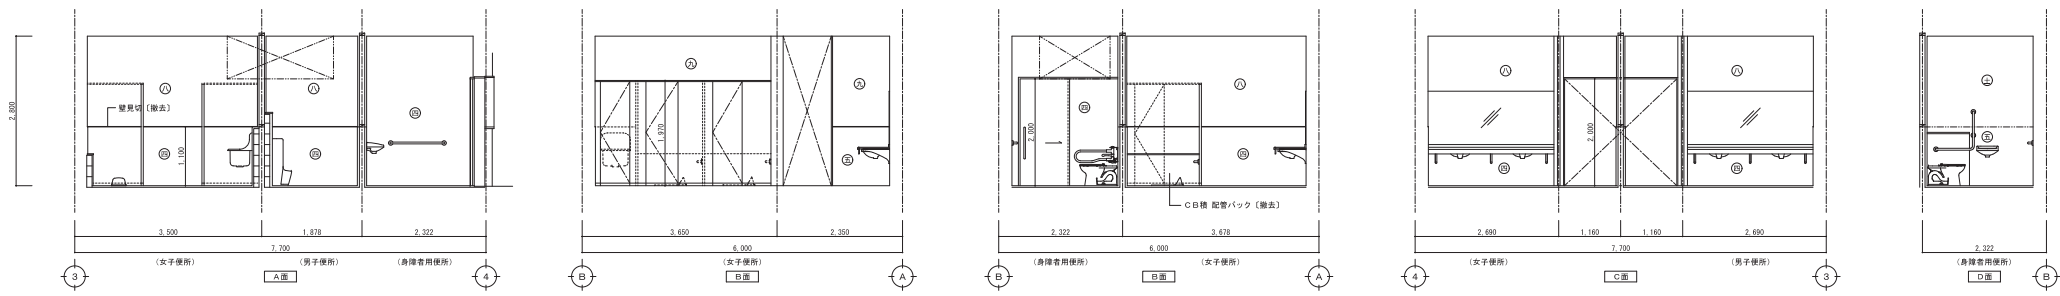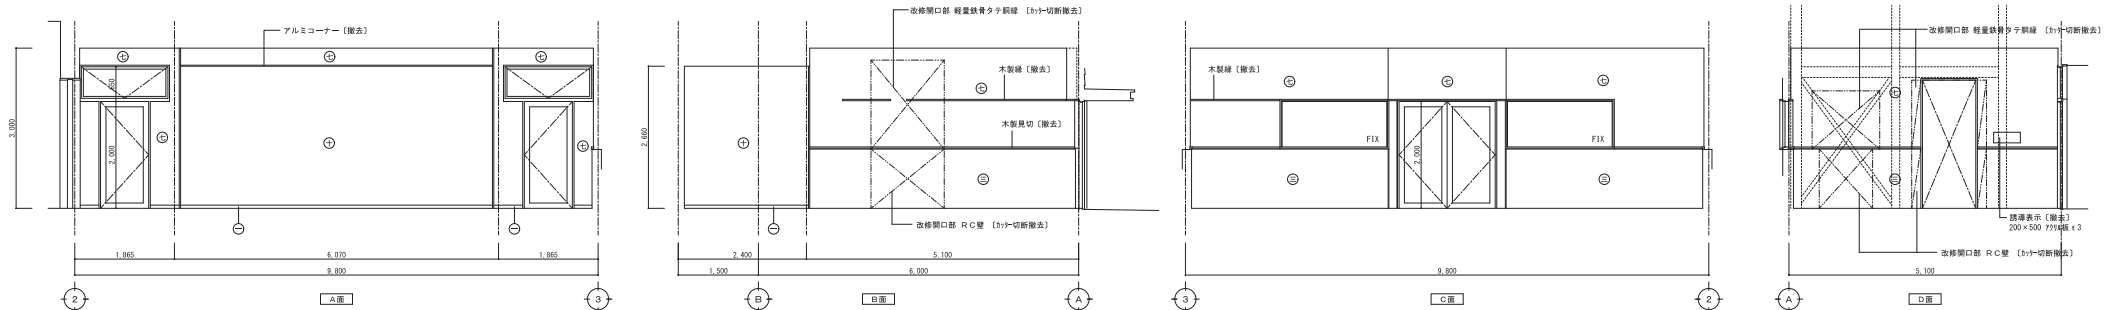



共用スペース（現況）		*****：既存撤去部分を示す	
	下地	仕上げ	改修内容
床	C・M	400角ビニル床タイル張	〔撤去〕
巾木	②	ビニル巾木 18・60	〔撤去〕
壁	②	コンクリート打放し化粧（H=1100）	〔撤去〕
壁	②	S 100	G B=R×12.5下地 無縫タイル張
壁	②	C	G B=R×12.5下地 無縫タイル張
天井	②	LG5・天	G B=R×12.5下地 無縫タイル張
備考			

女子・男子便所（現況）		*****：既存撤去部分を示す	
	下地	仕上げ	改修内容
床	C・M	50角モザイクタイル張	〔撤去〕
壁	②	LG5・65	G B=R×12.5下地 50角モザイクタイル張
壁	②	C	モルタル下地 50角モザイクタイル張
壁	②	W	G B=R×12.5下地 50角モザイクタイル張
天井	②	LG5・天	G B=R×12.5下地 50角モザイクタイル張
備考			

身障者用便所（現況）		*****：既存撤去部分を示す	
	下地	仕上げ	改修内容
床	C・M	50角モザイクタイル張	〔撤去〕
壁	②	LG5・65	G B=R×12.5下地 50角モザイクタイル張
壁	②	C	モルタル下地 50角モザイクタイル張
壁	②	W	G B=R×12.5下地 50角モザイクタイル張
天井	②	LG5・天	G B=R×12.5下地 50角モザイクタイル張
備考			

工事番号	建築第5-15号
工事名称	令和6年度 丹波市「民生部」改修工事【建築】
発行箇所	京丹波市 丹波市 丹波市 丹波市
図面種類	展開図（現況・撤去）
縮尺	1：50
その他	
図面番号	4.1枚ノ内A-22号
京丹波市 農林水産部 農林課 農林課	
キタイ設計株式会社	

※ 本図記載の既存形、仕様、寸法は省略を示すものとし、相違ある場合は適切に調整後の上施工のこと。

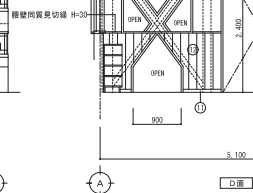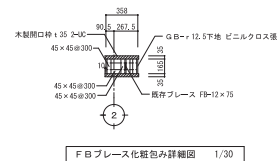


※ 既存壁部の新設開口部 壁下地には適宜 開口補強材を新設のこと

※ 既存壁部の新設開口部 壁下地には適宜 開口補強材を新設のこと


※ 本図記載の既存形態、仕様、寸法は概略を示すものとし、相違ある場合は適切に調整検討の上施工のこと。

工事番号	■農林第5-15号
工事名称	令和5年度 丹波主産「産直会」改修工事【建築】
施行箇所	京丹後市 京栄町 鳥取 地内
図面種別	農圃図【改修等】（1）
縮尺	1：150
その他	
図面番号	41枚／内A-23号
京丹後市農林水産部農業振興課	
キタイ設計株式会社	

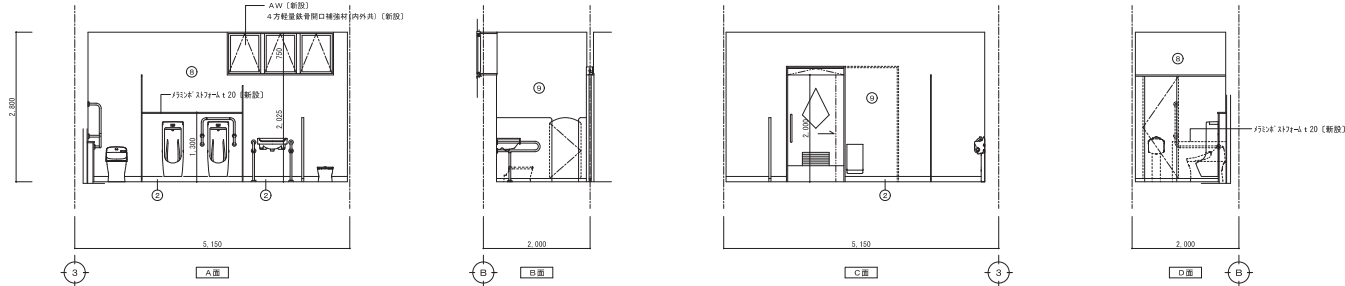


男子便所 (改修)			
	下地	仕上げ	改修内容
床	C・M	600角磁器タイル張	(新設)
巾木	㊦	ステンレス巾木 H=100	(新設)
壁	㊦ LGS.65	G B=S t 12.5下地	メラミン化粧板 t 3張 (新設)
	㊦ LGS.90	G B=S t 12.5下地	メラミン化粧板 t 3張 (新設)
天井	LGS.天	ケイカル板 t 6張 E P	(新設)
備考	汚水石 (新設)、排水溝 (3124細目グレーブ) 既 (新設) L G B配管バック (新設)、トイレブース (新設)		

※ 既存壁部の新設開口部 壁下地には適宜 開口補強材を新設のこと

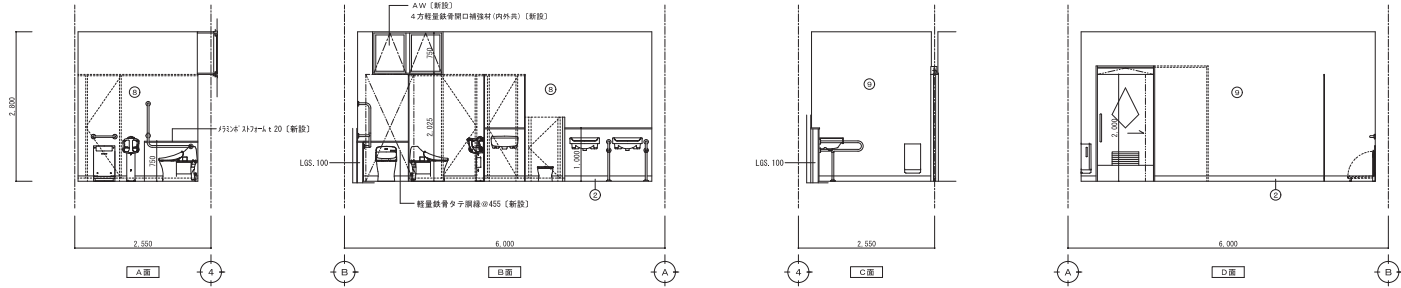


女子便所 (改修)			
	下地	仕上げ	改修内容
床	C・M	600角磁器タイル張	(新設)
巾木	㊦	ステンレス巾木 H=100	(新設)
壁	㊦ LGS.65	G B=S t 12.5下地	メラミン化粧板 t 3張 (新設)
	㊦ LGS.90	G B=S t 12.5下地	メラミン化粧板 t 3張 (新設)
天井	LGS.天	ケイカル板 t 6張 E P	(新設)
備考	排水溝 (3124細目グレーブ) 既 (新設) L G B配管バック (新設)、トイレブース (新設)		

※ 既存壁部の新設開口部 壁下地には適宜 開口補強材を新設のこと

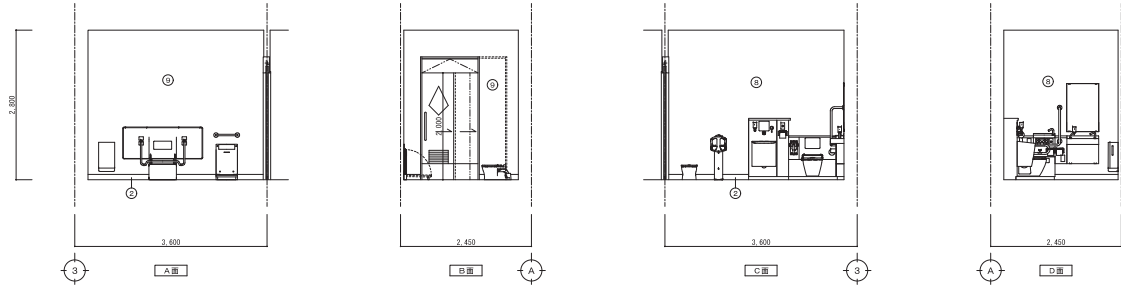

身障者用便所 (改修)			
	下地	仕上げ	改修内容
床	C・M	600角磁器タイル張	(新設)
巾木	㊦	ステンレス巾木 H=100	(新設)
壁	㊦ LGS.65	G B=S t 12.5下地	メラミン化粧板 t 3張 (新設)
	㊦ LGS.90	G B=S t 12.5下地	メラミン化粧板 t 3張 (新設)
天井	LGS.天	ケイカル板 t 6張 E P	(新設)
備考	排水溝 (3124細目グレーブ) 既 (新設)		


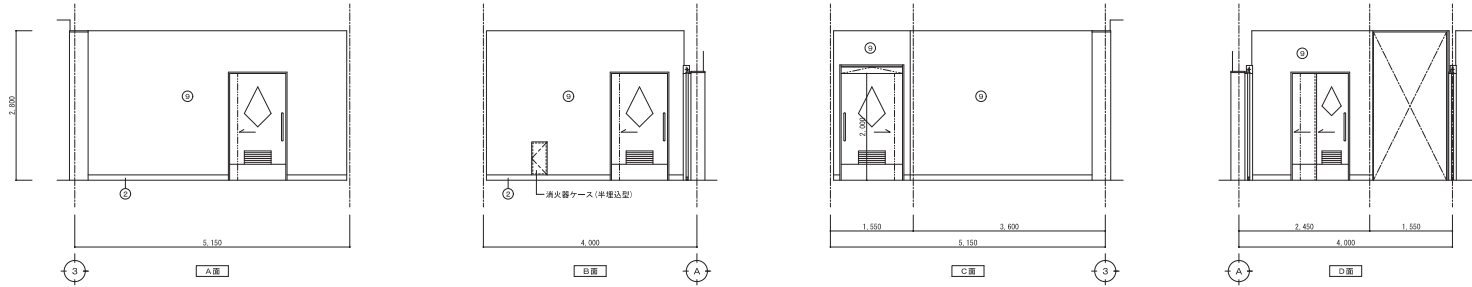


通路 (改修)			
	下地	仕上げ	改修内容
床	C・M	600角磁器タイル張	(新設)
巾木	㊦	ステンレス巾木 H=100	(新設)
壁	㊦ LGS.90	G B=S t 12.5下地	メラミン化粧板 t 3張 (新設)
天井	LGS.天	ケイカル板 t 6張 E P	(新設)
備考	排水溝 (3124細目グレーブ) 既 (新設) 消火器ケース		

※ 本図記載の既存形態、仕様、寸法は省略を示すものとし、相違ある場合は適切に調整後の上施工のこと。


工事番号	《建築第5-15号
工事名称	令和6年度 丹後主道「居住型」改修工事【建設】
施行箇所	京丹後市 弥生町 鳥取 地内
図面種類	展開図 (改修後) (2)
縮尺	1 : 50
その他	
図面番号	4-1 図ノ内A-24号
京丹後市農林水産部農業振興課	
キタイ設計株式会社	

建 具 表																						
符 号	数 量	1 S.D	（扉撤去・新設）	1	2 S.D	（扉撤去・新設）	1	3 S.D	（既存改修）	2	4 S.D	（撤去）	1	1 T.B	（扉撤去・塗装替）	1	2 T.B	（塗装替）	2	1 B.W	（塗装替）	2
要 図																						
構 造	形 式	両開きフラッシュ扉			片開きフラッシュ扉			片開きフラッシュ扉			片引きフラッシュ扉（吊り下げ式）			両開きめがし窓 及び 框付ガラス扉			外開し縁付け窓付片開き框付ガラス扉			はめ殺し窓		
金 物		取手番、レバーハンドル、サムターン付きシンダー錠 戸吊り、フタスライダ			取手番、レバーハンドル、サムターン付きシンダー錠 戸吊り			取手番、レバーハンドル、サムターン付きシンダー錠 戸吊り			付属金物一式			フロアーヒンジ、押棒、サムターン付きシンダー錠			フロアーヒンジ、押棒、サムターン付きシンダー錠、オペレーター			—		
装 装	仕 上	スチール アクリル焼付塗装 <DP1>			スチール アクリル焼付塗装 <DP1>			スチール アクリル焼付塗装 <DP1>			スチール アクリル焼付塗装			スチール アクリル焼付塗装			スチール アクリル焼付塗装 <DP1>			スチール アクリル焼付塗装 <DP1>		
硝 子		—			—			—			—			F.L.t.6 <クリアーニング>			F.L.t.6 <クリアーニング>			F.L.t.10 <クリアーニング・目隠しフィルム塗装>		
場 所	見 込	電気室、印刷室、印刷室			A電気室、印刷室、電気室、倉庫			A電気室、印刷室、電気室、倉庫			身体寄所兼所			共有スペース			共有スペース			外部展示室兼機		
備 考		SAT仕様 <扉撤去・新設（金物共）、押棒番>			SAT仕様 <扉撤去・新設（金物共）、押棒番>			SAT仕様			<特異除去>			<扉撤去、押棒番>			共有スペース			外部展示室兼機		
符 号	数 量	2 S.W	（塗装替）	2	1 A.G	（塗装替）	2	2 A.G	（塗装替）	2	1 A.L	（新設）	1	1 A.W	（新設）	2	1 A.W	（新設）	1	1 A.W	（新設）	1
要 図																						
構 造	形 式	はめ殺し窓			固定ガラス			固定ガラス			固定ガラス			自動式両引き分けハンガー引き戸			ランマ2連両引き窓付引違い窓			2連両引き窓		
金 物		—			—			—			—			ハンガーレール、ステンレスガイドレール、本扉付シンダー錠 大型取手、その他附属金物一式			戸車、ウレセント、外開し窓用附属金物一式、2重水切り			突き出し窓付附属金物一式、オペレーター		
装 装	仕 上	アルミ アクリル焼付塗装 <DP1>			アルミ アクリル焼付塗装 <DP1>			アルミ アクリル焼付塗装 <DP1>			アルミ アクリル焼付塗装			アルミ アクリル焼付塗装			アルミ アクリル焼付塗装			アルミ アクリル焼付塗装		
硝 子		F.L.t.8 <クリアーニング・目隠しフィルム塗装>			—			—			F.L.t.5+A.6+L.o.w+E.t.5			F.L.t.5+A.6+L.o.w+E.t.5			F.L.t.5+A.6+L.o.w+E.t.5			F.G.t.4		
場 所	見 込	外部使用機			外壁上部（4通り）																	

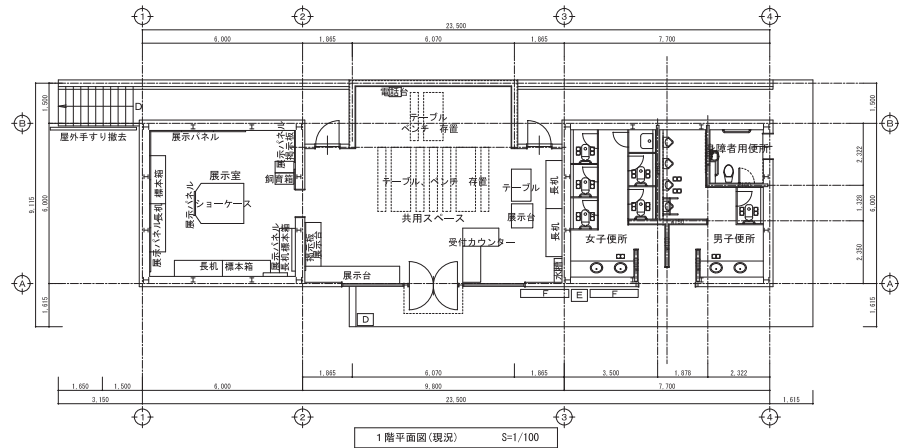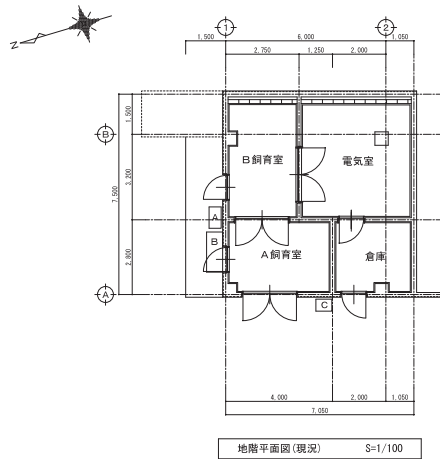


撤去処分リスト			w	D	H	台数	備考
外部	A 案内板	SUS	800	450	1650	1	
	B 調理台	SUS	1500	600	800	1	
	C 流し台	SUS	600	455	800	1	
	D 流し台	SUS	600	455	800	1	
	E ゴミ箱	木製	620	670	830	1	
	F ベンチ	木製	1800	300	420	4	
内部	展示室	ショーケース	1500	1800	2200	1	
		長机	1800	600	100	5	
		展示パネルA	1600	135	900	1	
		展示パネルB	910	135	910	1	
		展示パネルC	750	45	1050	4	
	展示室	展示パネルD	900	45	900	6	
		展示パネルE	1200	45	900	3	
		標本箱	1575	470	210	5	
		飼育箱	430	700	1060	2	
		掲示板	1800	30	1200	1	
	共用スペース	掲示板	1800	30	1200	1	
		展示台	3550	600	600	1	
		展示台	1640	600	600	1	
		電話台	455	350	710	1	
		受付カウンター	1350	675	850	2	
		水槽A	445	290	300	19	
		水槽B	600	290	385	1	
		長机	1800	600	100	11	
		展示台	900	800	850	1	
		テーブル	1200	730	665	1	
共用スペース	テーブルA	木製	2400	730	670	2	存置
	テーブルB	木製	1800	730	670	1	存置
	ベンチA	木製	2400	300	420	5	存置
	ベンチB	木製	1800	300	420	1	存置


工事番号	6農林第55-15号
工事名称	令和5年度 丹後市国「自然館」改修工事【建築】
施行箇所	京丹後市 京栄町 鳥取 地内
図面種類	備品部体リスト
縮尺	1:100
その他	
図面番号	4.1概/内A-27号
京丹後市農林水産部農業振興課	
キタイ設計株式会社	

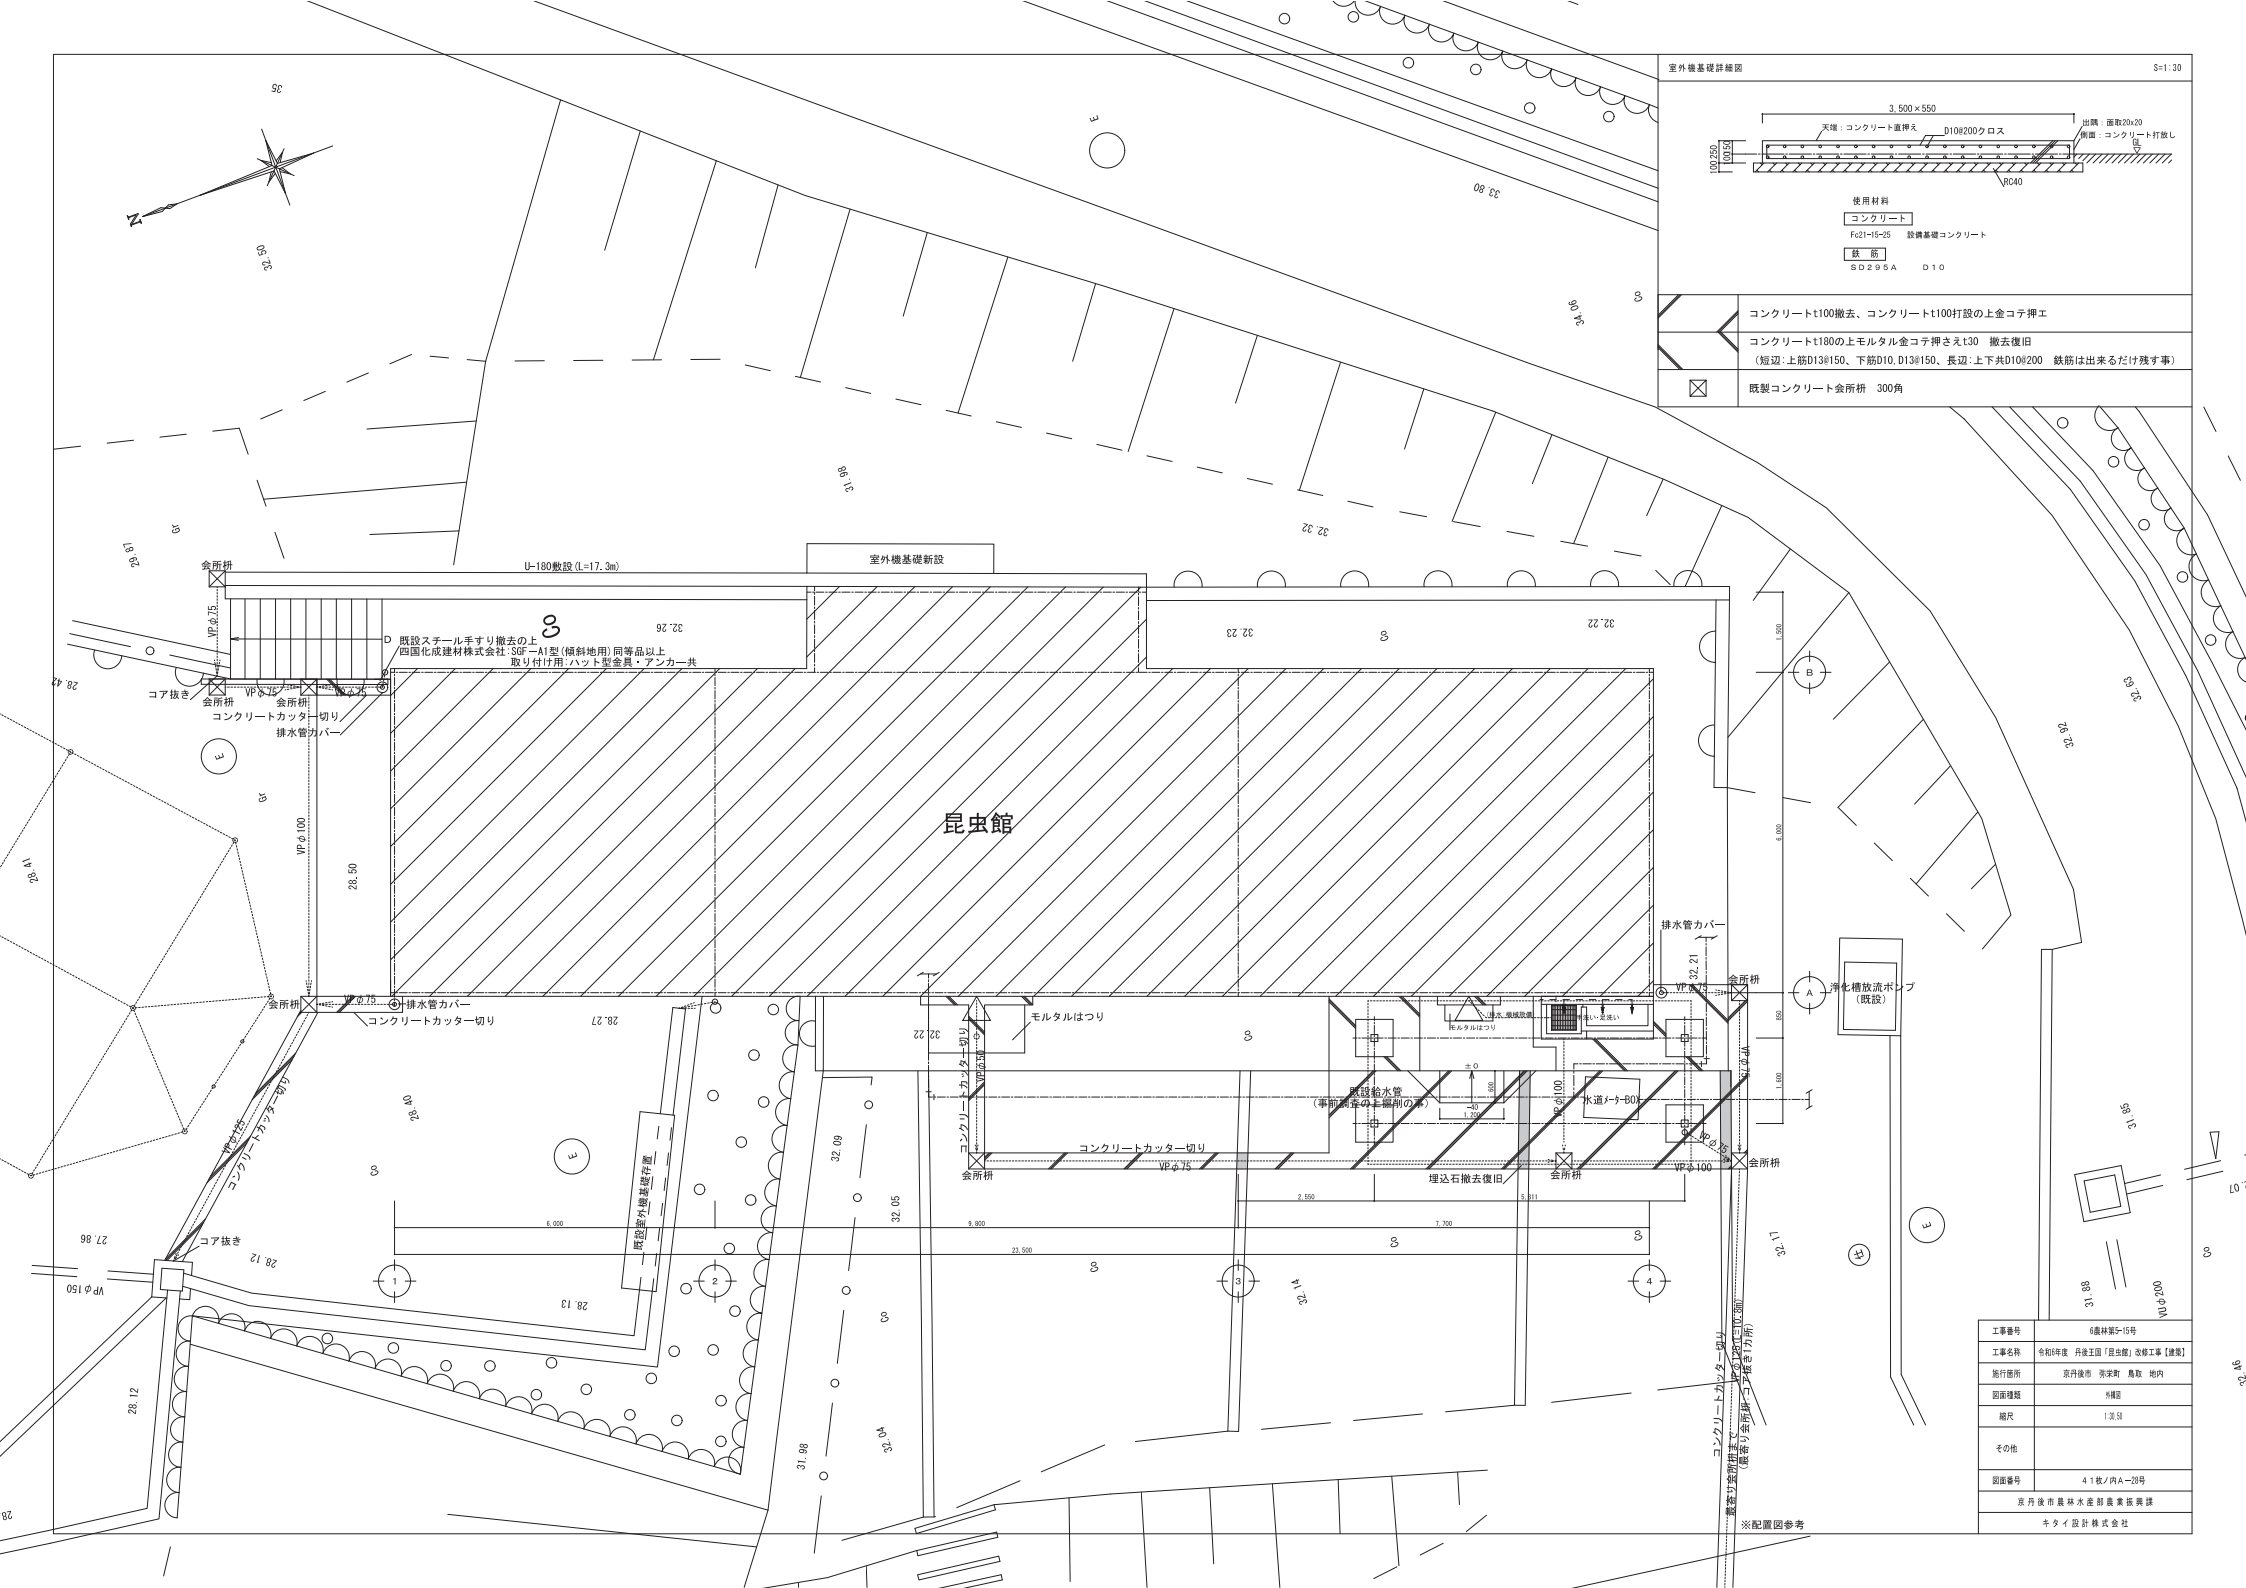


※三協立山株式会社:スカイリードZ (耐積雪量: 150cm) 同等品以上

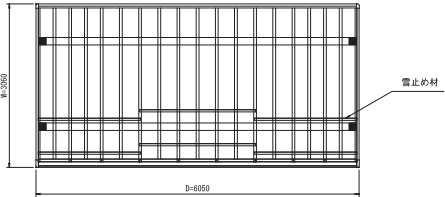


屋根伏図 S=1/50

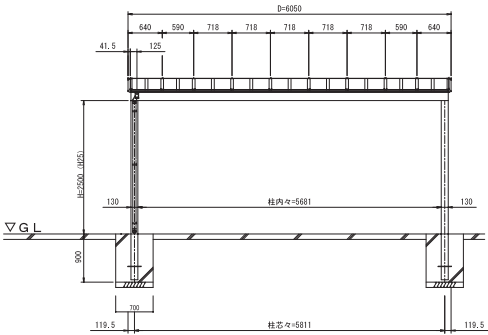

立面図 S=1/50

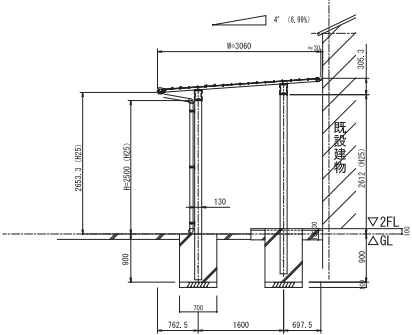

断面図 S=1/50

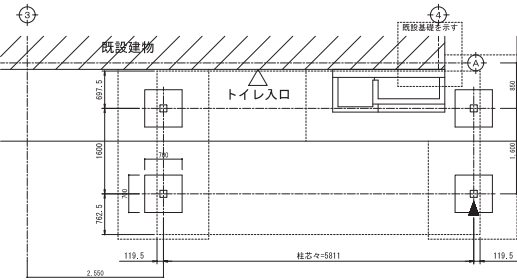


平面図(柱・基礎位置図) S=1/50

▶ : 排水位置を示す



基礎寸法表

長期地耐力 (KN/㎡)	a (mm)	b (mm)
50	700	700

※株式会社サカエ:WAC-1020同等品以上

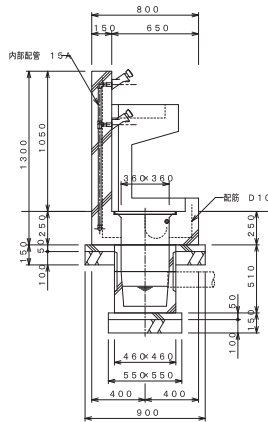

矢視断面図

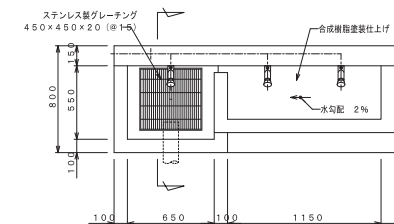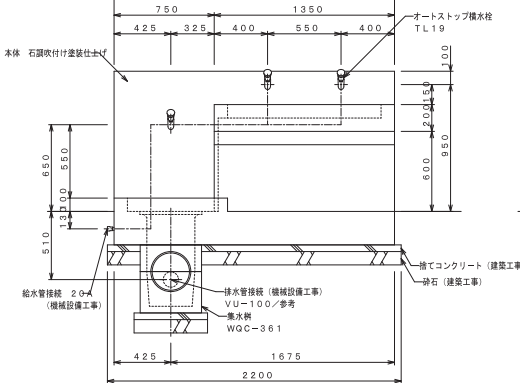

S=1/20


仕様

本体 : RC造、角面取り、石目吹付け塗装、一部合成樹脂塗装仕上げ
内廊配管 : 配管用ステンレス鋼管、ステンレス製継手、防着材付き
排水装置 : ステンレス製グレーチング、ステンレスチェーン付き

※ 水栓及び給水管などの凍結破壊が予測される為、水抜き等の処置が必要



* 本製品は (株) サカエ製品、或いは本仕様以上とする。
* 本製品は (一社) 日本公園施設業協会によるS.P.、又はS.P.L表示認定企業の製品品とする。
* 本製品は (一社) 日本公園施設業協会による公園施設団体賠償責任保険制度の加入品とする。

※四国化成建材株式会社:SGF-A1同等品以上

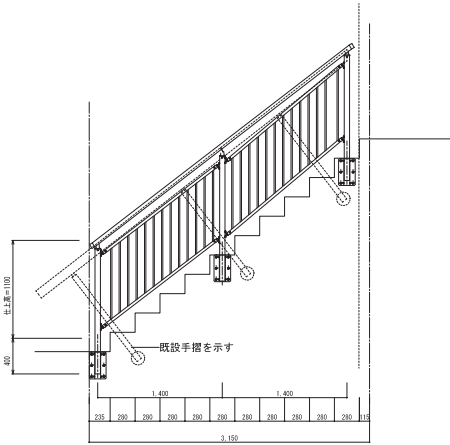


屋外手すり詳細図 S=1/30

固定金具部詳細図 S=1/5

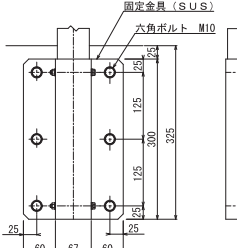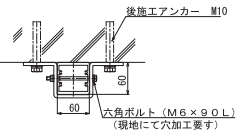


※アンカー打ちの際、コンクリート強度を十分確認の事。

工事番号	6番棟第5-15号
工事名称	令和4年度 丹後主国「百舌田」改修工事【建築】
施行箇所	京丹後市 京栄町 鳥取 地内
図面種類	外構詳細図
縮尺	1:5-20-30-50
その他	
図面番号	4.1版/内A-29号
京丹後市農林水産部農業振興課	
キタイ設計株式会社	

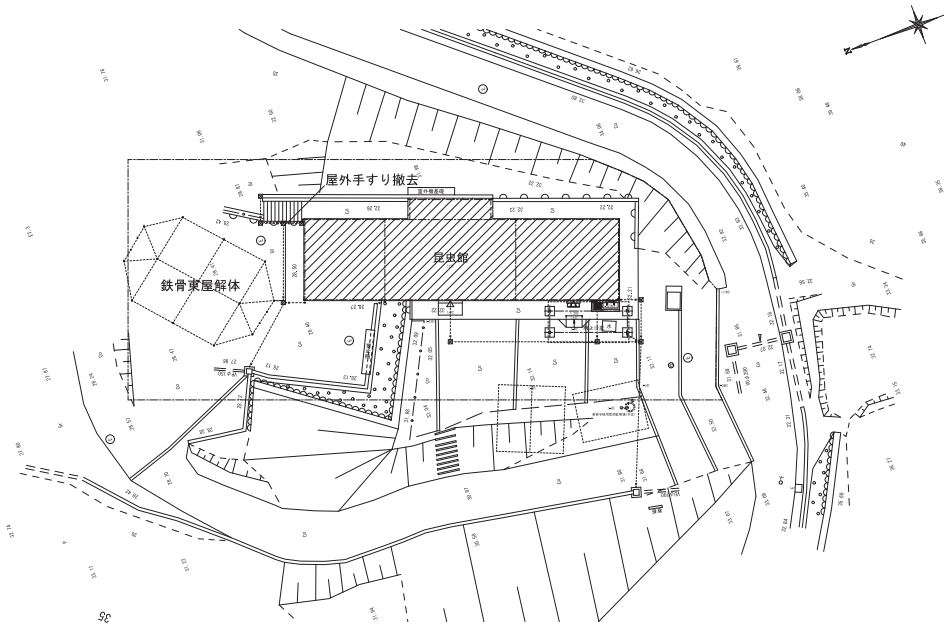


解体外構図 S=1/200


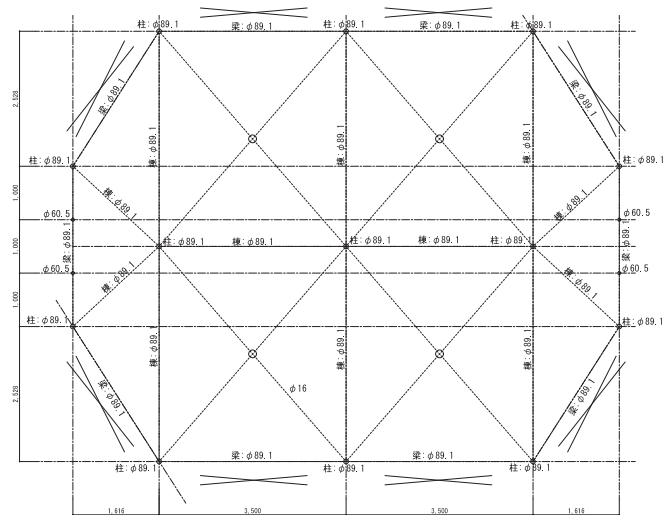


※柱脚部:カッター切、コンクリート基礎存置

鉄骨東屋解体平面図 S=1/50

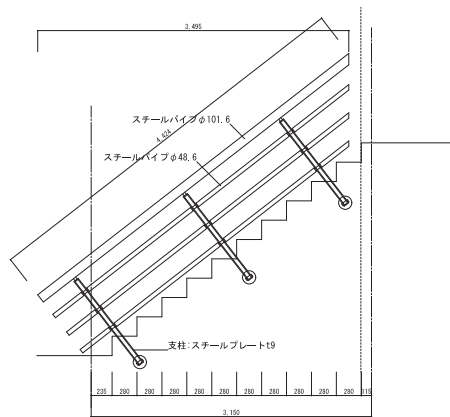


屋外手すり解体詳細図 S=1/30

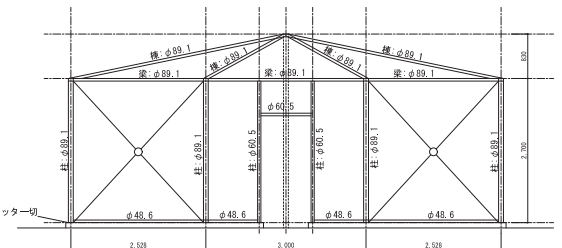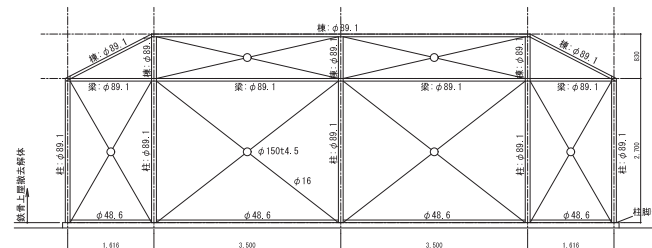

鉄骨東屋解体立面図 S=1/50

工事番号	6番棟第S-15号
工事名称	令和5年度 丹後主国「百会館」改修工事【建築】
施行箇所	京丹後市 京栄町 鳥取 地内
図面種類	解体構図
縮尺	1:30, 50, 200
その他	
図面番号	4.1 概/内A-30号
京丹後市農林水産部農業振興課	
キタイ設計株式会社	

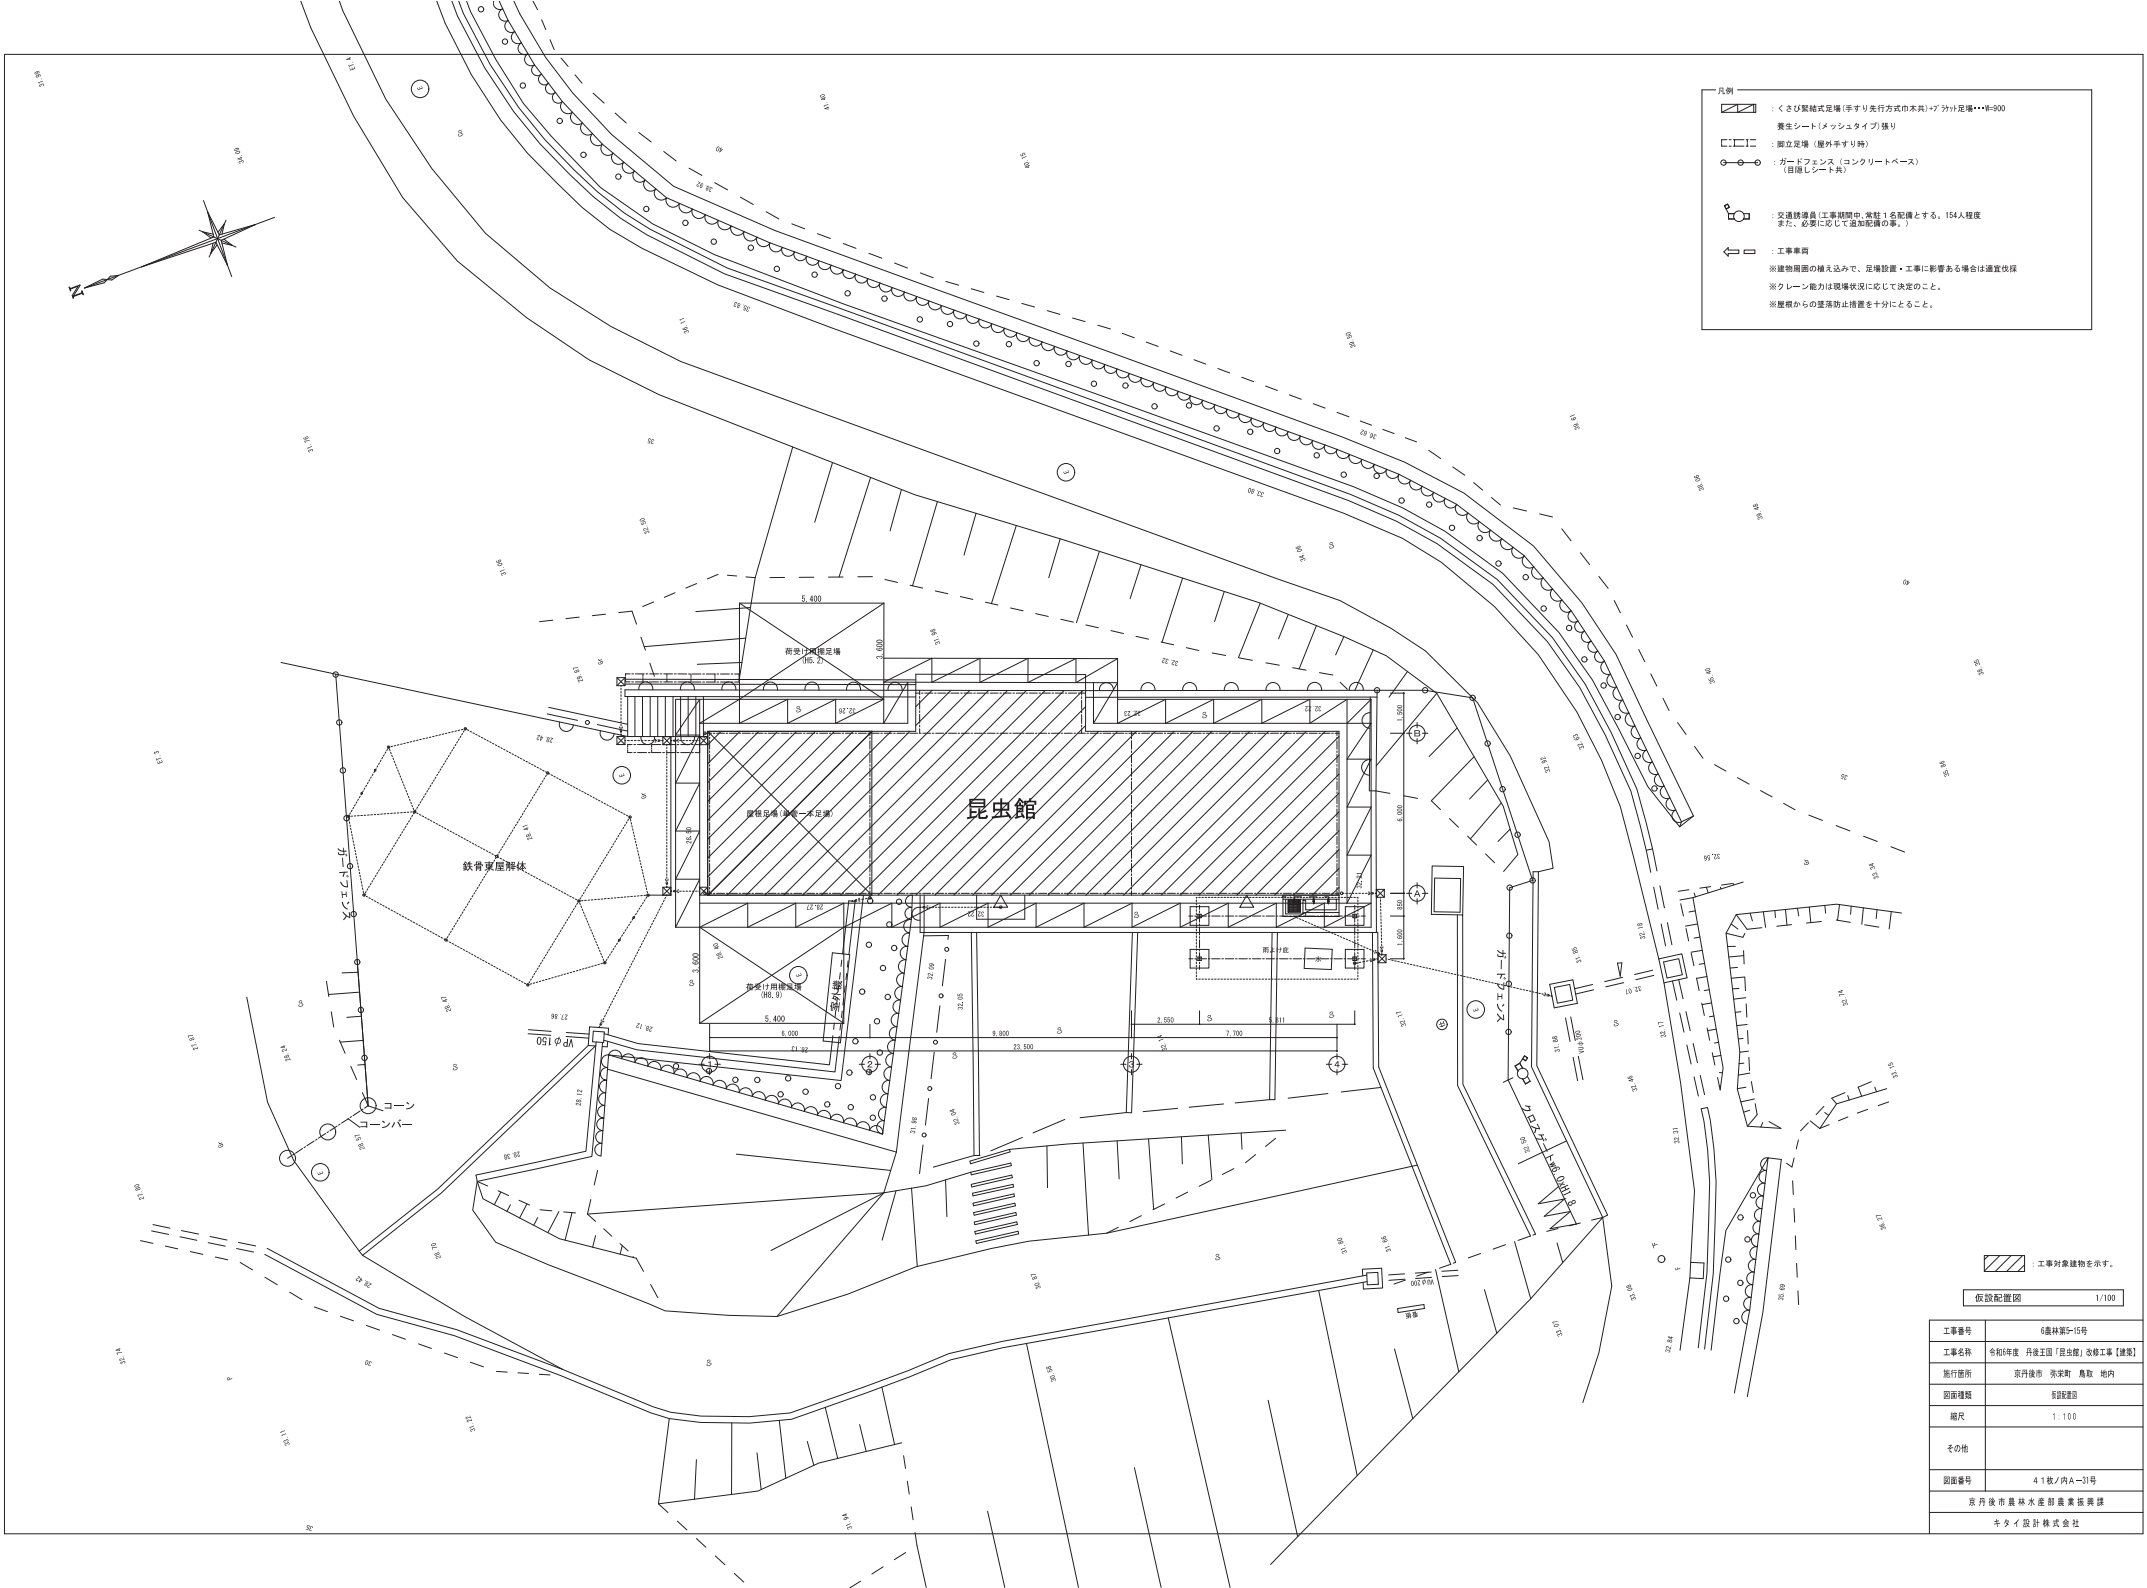

凡例

くさび型結式足場(準ずり実行方式市木表)・7分足場・・・8-900

養生シート(タッシュタイプ)張り

脚立足場(屋外準ずり時)

ガードファンシス(コンクリートベース)
〔目直し・アト具〕

交通誘導員(工事期間中、表駐1名配備とする。154人程度
また、必要に応じて追加配備の事。)

工事車両

※建物周囲の植え込みで、足場設置・工事に影響ある場合は適宜伐採

※クレーン能力は現場状況に応じて決定のこと。





















※屋根からの墮落防止措置を十分にとること。

工事対象建物を示す。



仮設配置図 1/100

工事番号	6番棟第5-15号
工事名称	令和5年度 丹後主国「百会館」改修工事【建築】
施行箇所	京丹後市 京栄町 鳥取 地内
図面種類	仮設配置図
縮尺	1:100
その他	
図面番号	4.1 概/内A-31号
京丹後市農林水産部農業振興課	
キタイ設計株式会社	

鉄筋コンクリート構造配筋標準図(2) 2024年度版

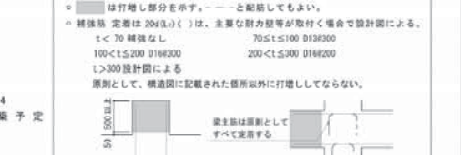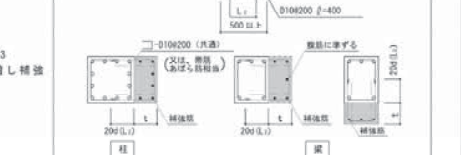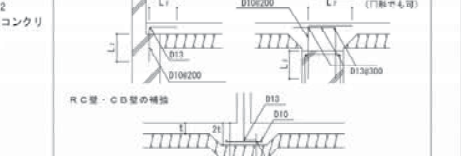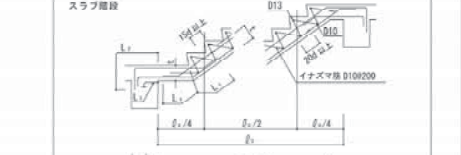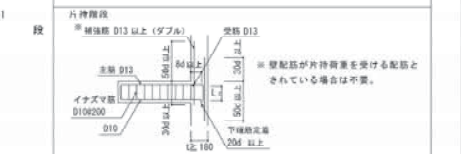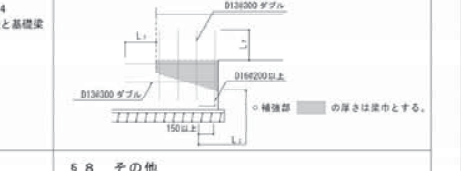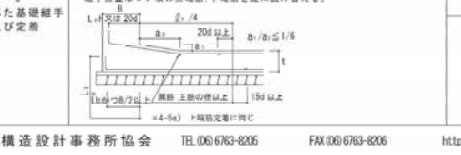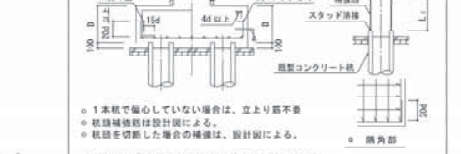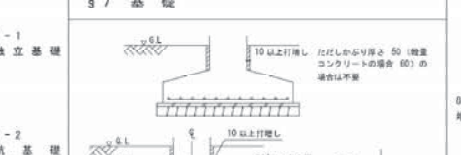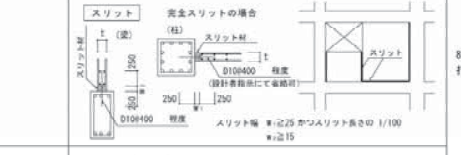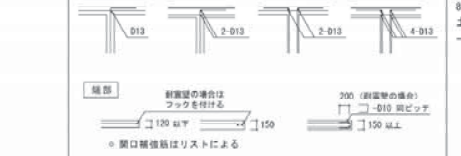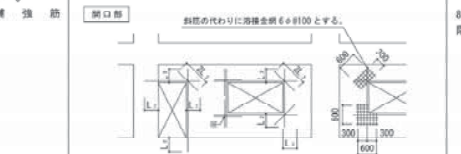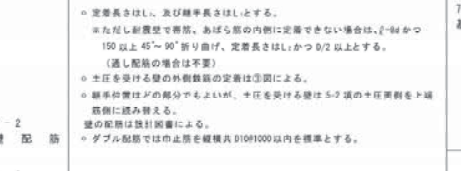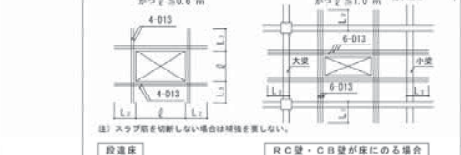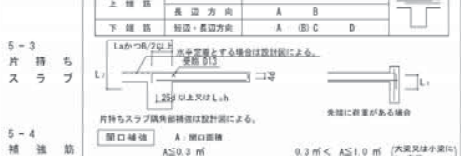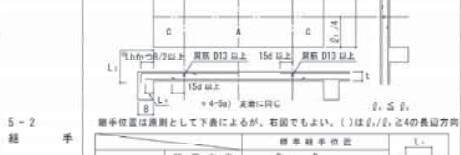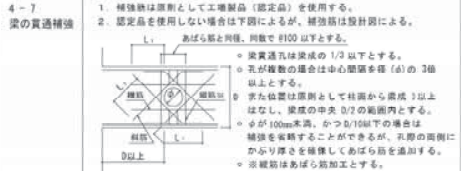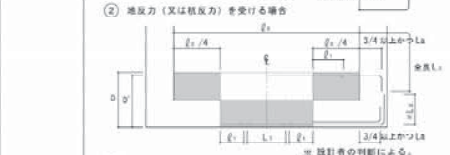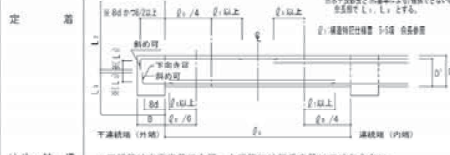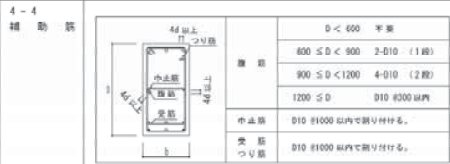

工事番号	688第55-15号
工事名称	令和5年度 丹後市立「庄生」改修工事（建築）
施行箇所	丹後市 庄生町 島取 地内
図面種類	鉄筋コンクリート構造配筋標準図(2)
図尺	
その他	
図面番号	4.1版/内A-31号
	丹後市農林水産部農林課 農林課
	キティ設計株式会社

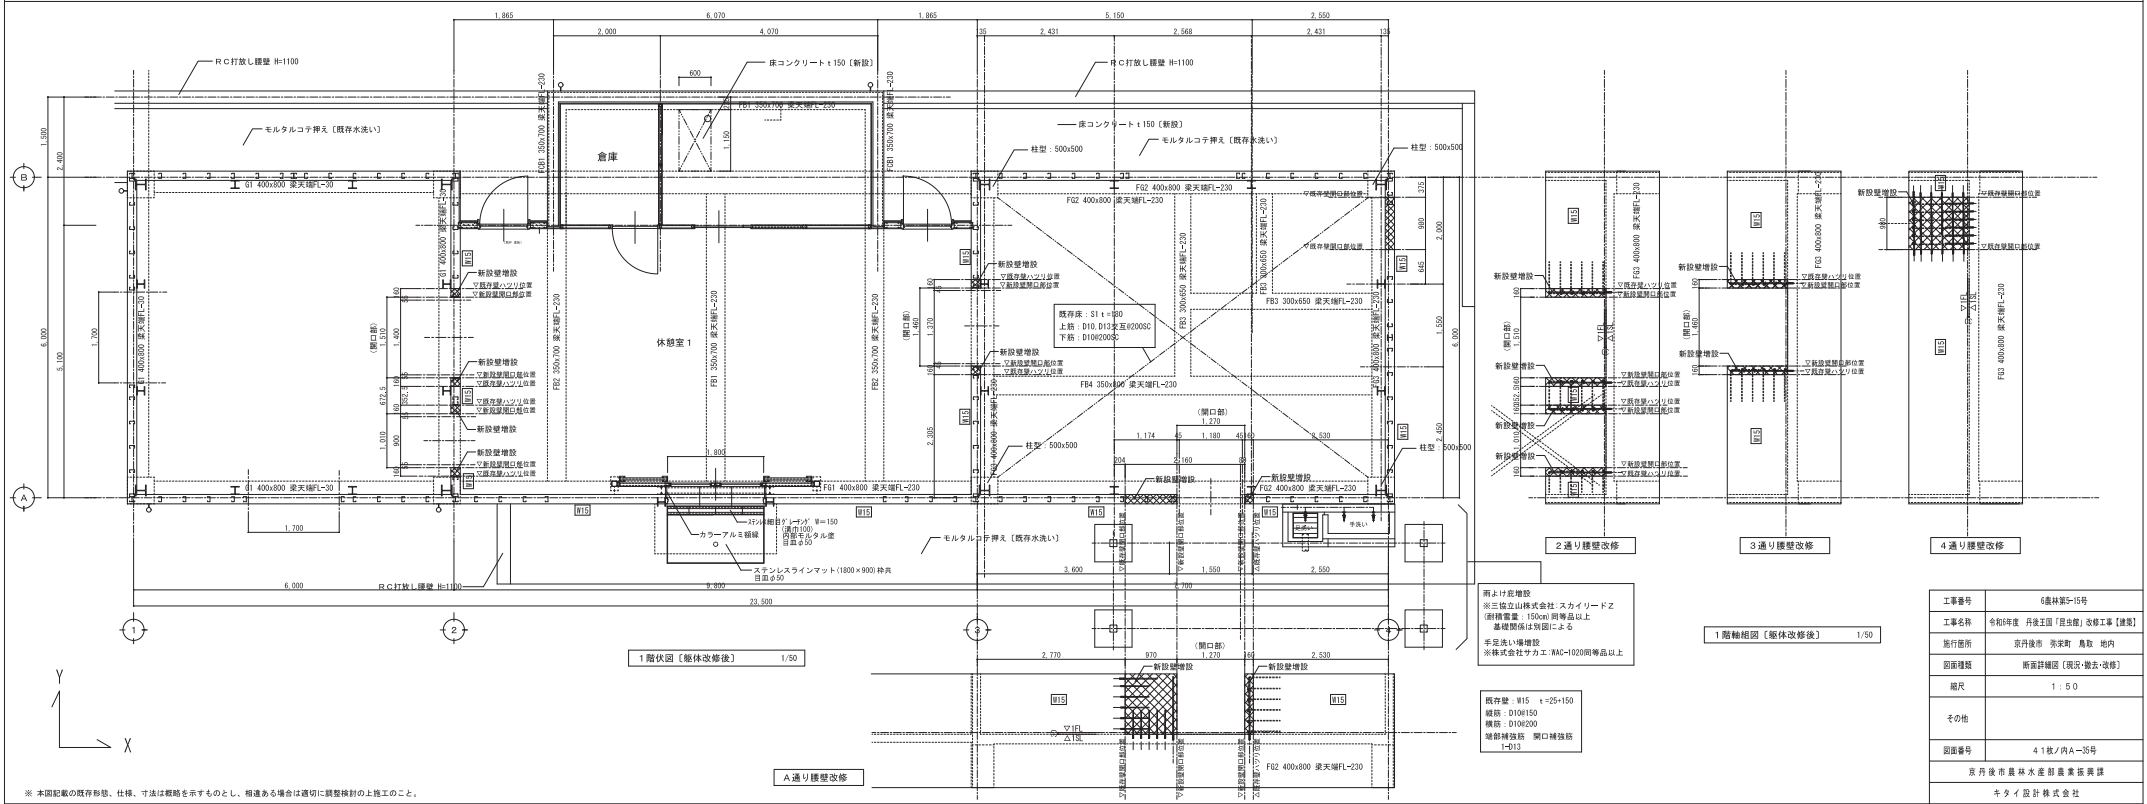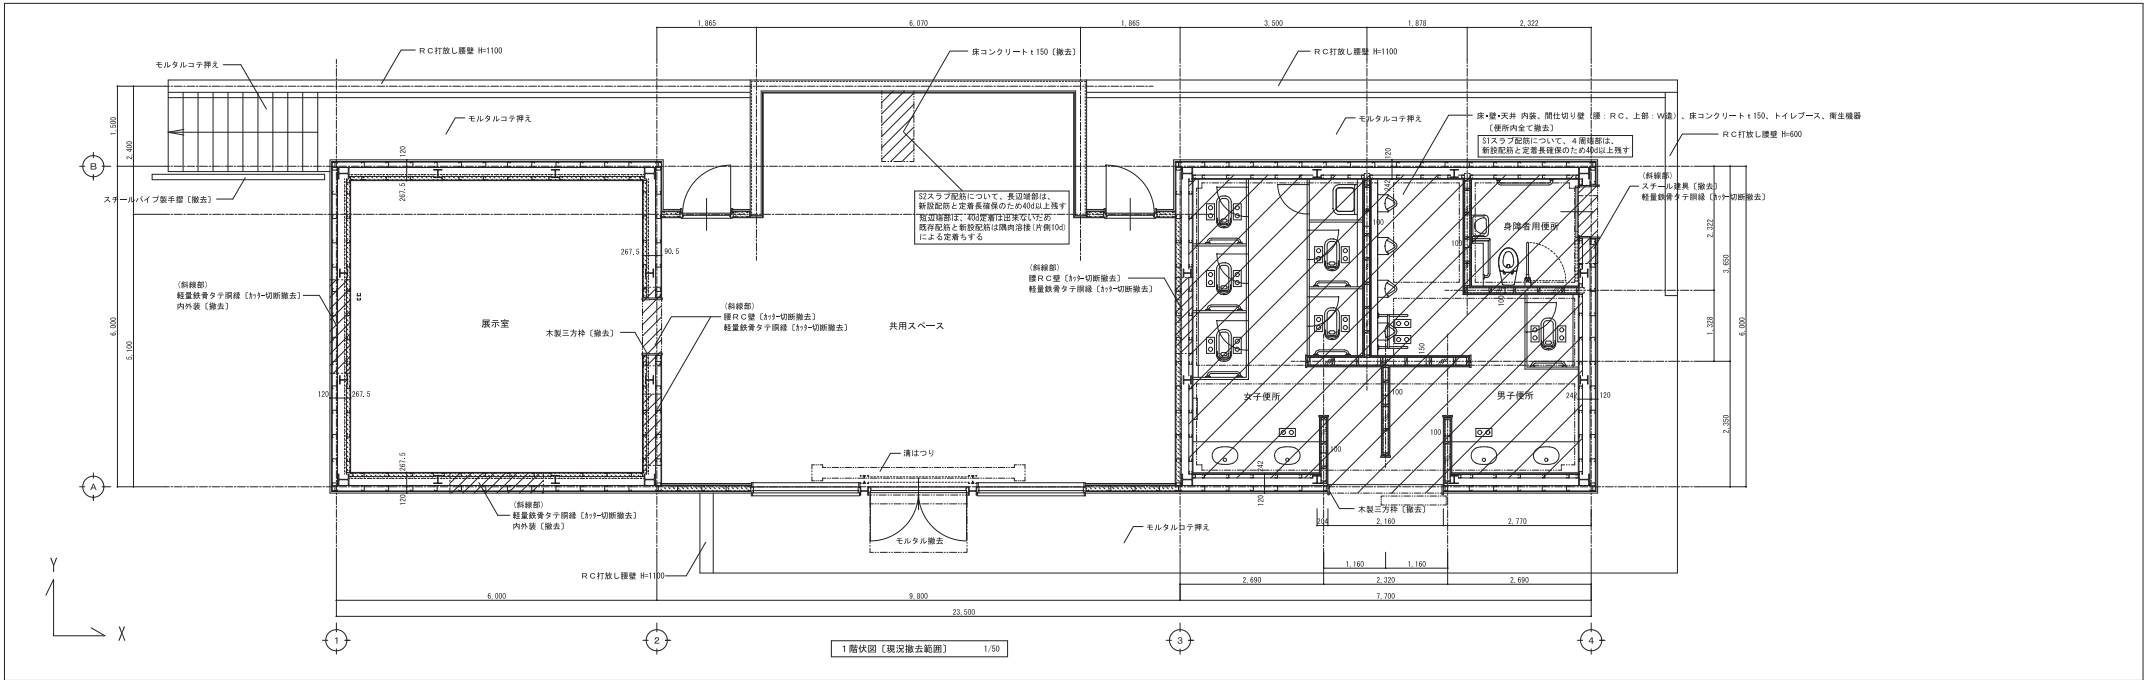


※ 本図記載の既存形状、仕様、寸法は概略を示すものとし、相違ある場合は適切に調整検討の上施工のこと。



雨よけ庇増設
※三協立山株式会社 スカイリード Z
屋根垂下: 150mm 同等品以上
基礎関係は別図による
手足洗い増設
※株式会社サカエ WAC-1020同等品以上

既存壁: W15 t=25-150
網目: D10H150
横筋: D10H200
縦筋補強筋 開口補強筋
T-013


工事番号	6番棟第5-15号
工事名称	令和5年度 丹後主国「自治体」改修工事【建築】
施行箇所	京丹後市 京栄町 鳥取 地内
図面種類	断面詳細図 (現況・撤去・改修)
縮尺	1:50
その他	
図面番号	4.1枚/内A-35号
京丹後市農林水産部農業振興課	
キタイ設計株式会社	

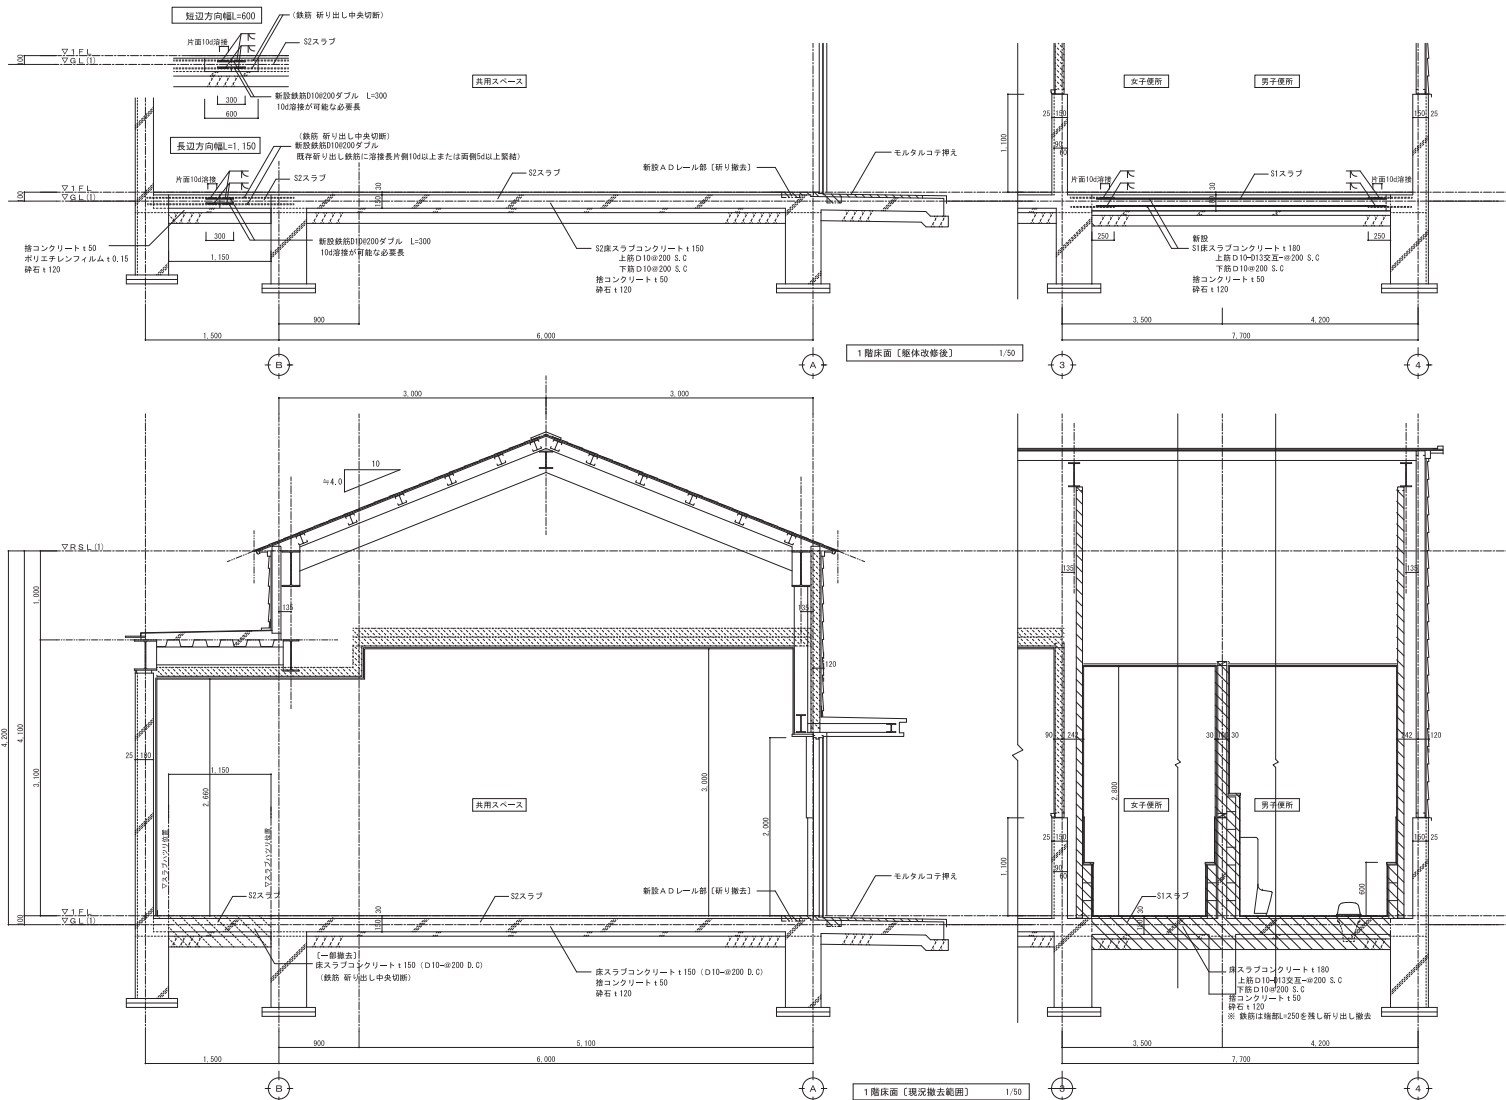

タテ鋼線仕様
C-100×50×20×2, 3@606 1/20


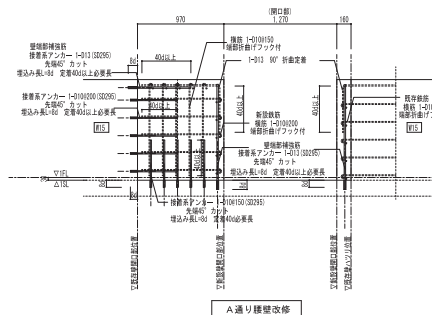
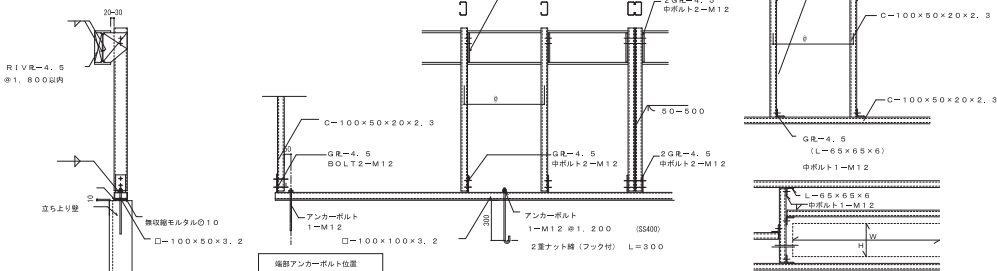


壁補強図〔躯体改修後〕 1/30


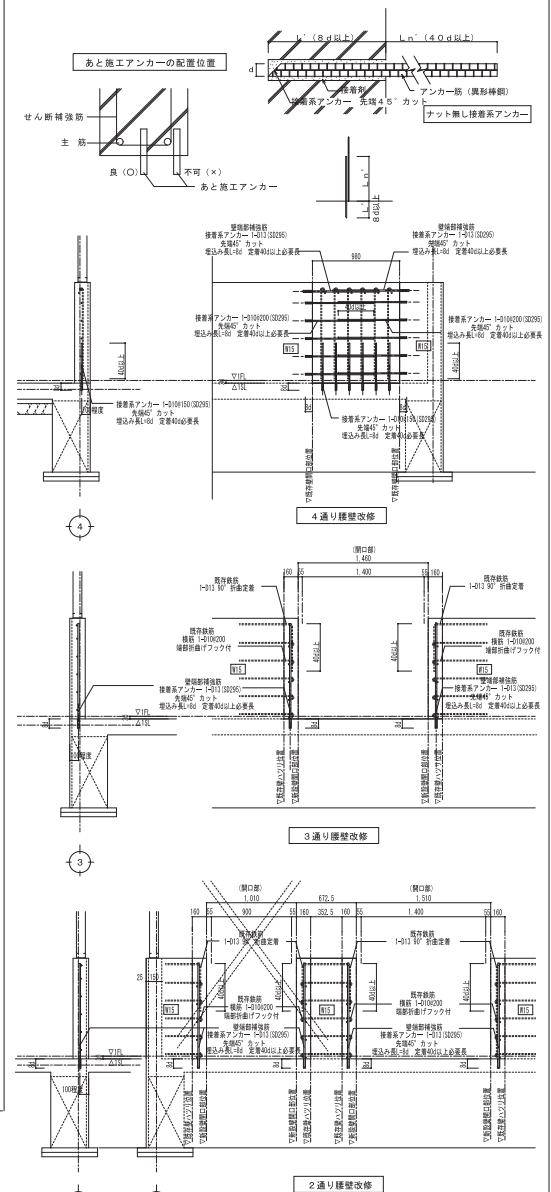


※ 本図記載の既存形状、仕様、寸法は概略を示すものとし、相違ある場合は適切に図面計測の上施工のこと。

工事番号	6農林第5-15号
工事名称	令和4年度 丹後市「自治体」改修工事【農業】
施行箇所	京丹後市 京丹後町 鳥取 地内
図面種類	配筋詳細図 (現況・除去・改修)
縮尺	1:20, 30
その他	
図面番号	4.1枚/内A-38号
京丹後市農林水産部農業振興課	
キタイ設計株式会社	

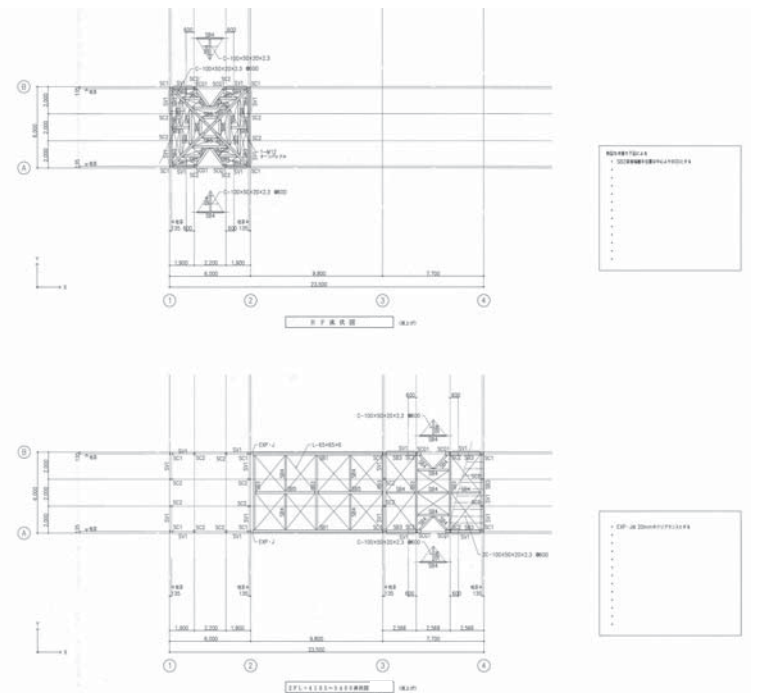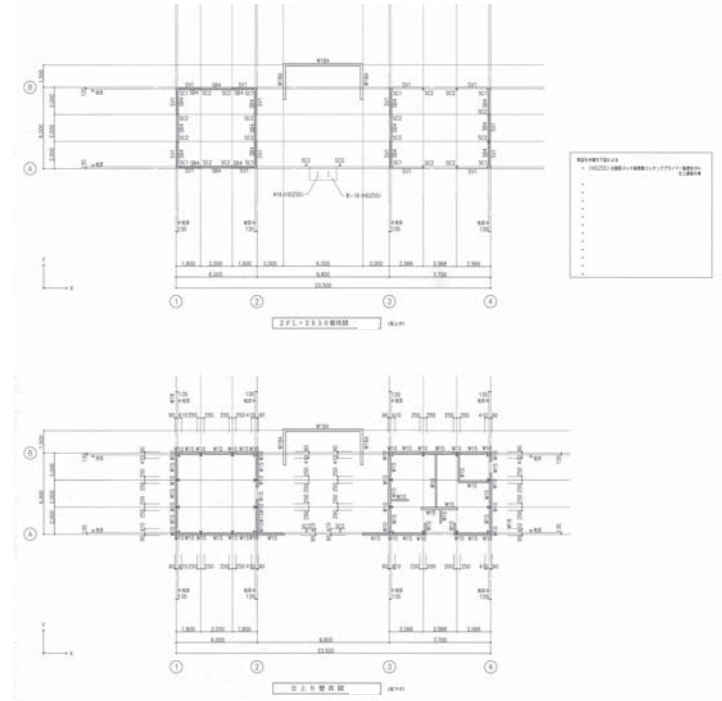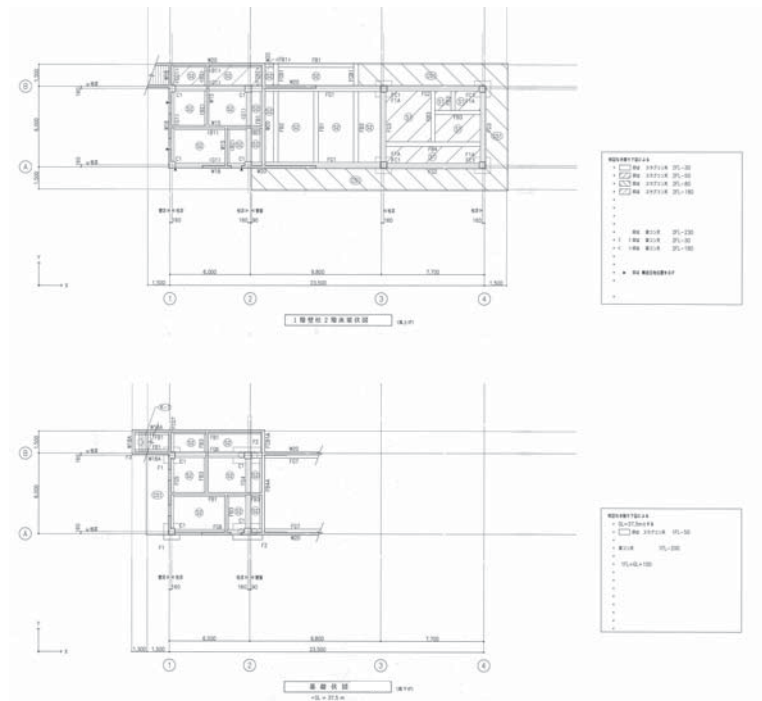

工事番号	6番棟第5-15号
工事名称	令和5年度 丹後主国「百会館」改修工事【建築】
施行箇所	京丹後市 京栄町 鳥取 地内
図面種類	設計図（参考図）
縮尺	1：200
その他	
図面番号	4.1枚/内A-37号
京丹後市農林水産部農業振興課	
キタイ設計株式会社	

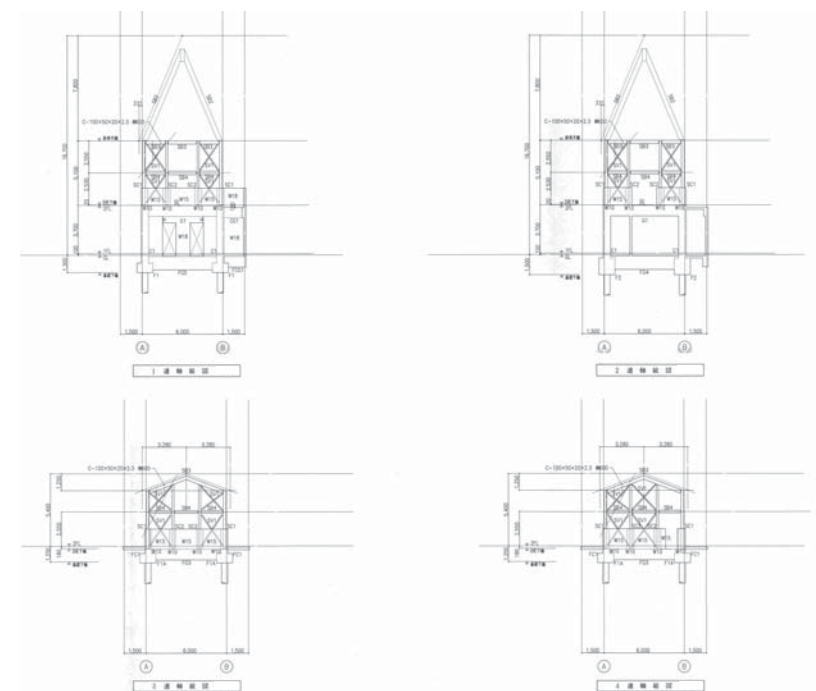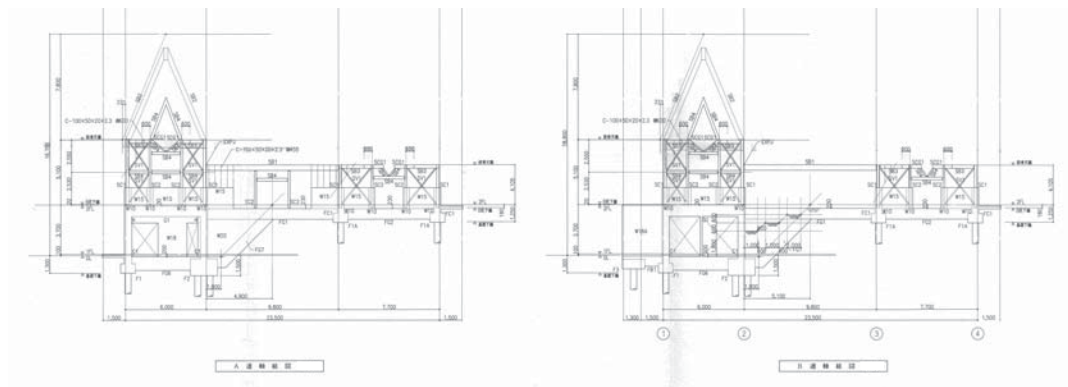

工事番号	農林第5-15号
工事名称	令和5年度 丹後王国「匠会館」改修工事【建築】
施行箇所	京丹後市 京栄町 鳥取 地内
図面種類	軸組図 (参考図)
縮尺	1 : 200
その他	
図面番号	4.1 概/内A-30号
京丹後市農林水産部農業振興課	
キタイ設計株式会社	




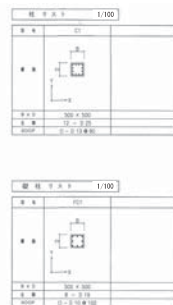


表 2.2.1 1/100				表 2.2.2 1/100			
序 号	图 示	说 明	注	序 号	图 示	说 明	注
1		垂直线		1		垂直线	
2		垂直线		2		垂直线	
3		垂直线		3		垂直线	
37		垂直线		37		垂直线	


W 20							
							
W 20							
W 20							
W 20							</

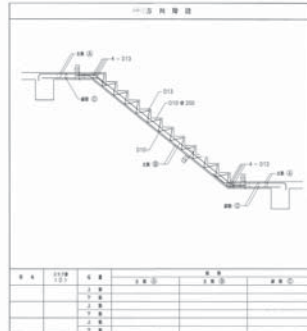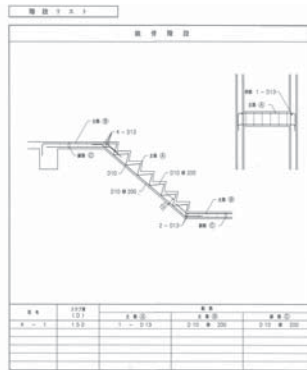

上層部 D15cスチール配筋の概要	屋上・ルーフテラス隅内縁の補強	片居スラブ出隅部の補強	床板開口部台補強	上層コンクリート配筋図 (建物内図)
図1 D15cスチール配筋の概要 建築物の構造設計士が作成した図面。D15cスチール配筋の概要を示す。図面には、1500mm x 1000mm x 1500mmの寸法が示されている。また、D15cの寸法も示されている。	※ 片居スラブ出隅部の補強は、建築物の構造設計士が作成した図面。Super Rein R #100の寸法が示されている。	※ 片居スラブ出隅部の補強は、建築物の構造設計士が作成した図面。Super Rein R #100の寸法が示されている。	※ 片居スラブ出隅部の補強は、建築物の構造設計士が作成した図面。Super Rein R #100の寸法が示されている。	図2 上層コンクリート配筋図 (建物内図) 建築物の構造設計士が作成した図面。上層コンクリート配筋図を示す。図面には、1500mm x 1000mm x 1500mmの寸法が示されている。また、R #100の寸法も示されている。

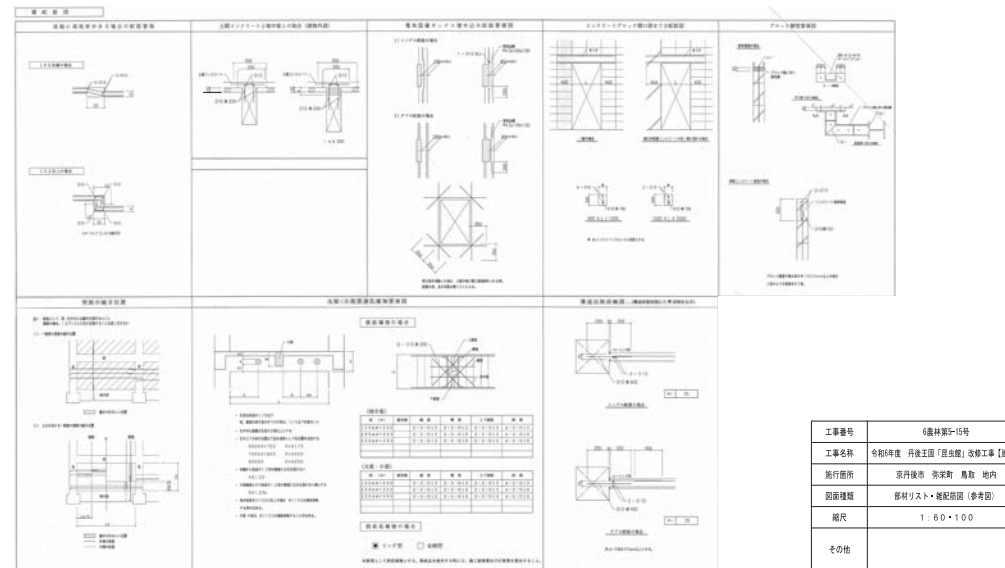

工事番号	農林第5-15号
工事名称	令和4年度 丹波市「国産品」改修工事【建築】
旅行箇所	京丹後市 京町町 鳥越 地内
図面種類	部材リスト・配置図等（参考図）
縮尺	1：60・1：00
その他	
図面番号	4枚口/A-39号
京丹後市農林水産部産業振興課	
キタイ設計株式会社	

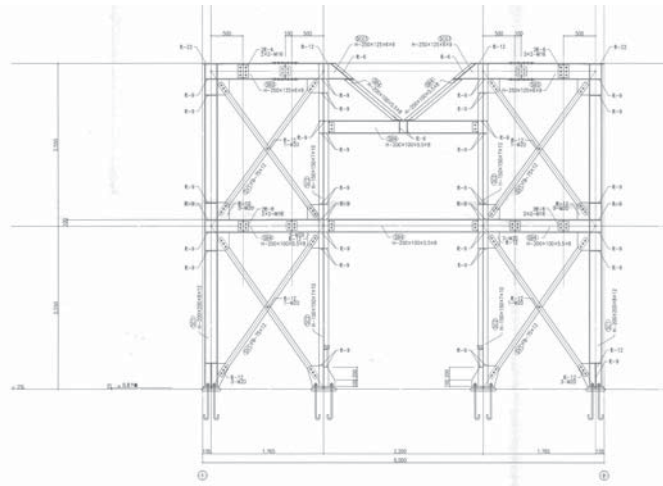[illegible]

鉄骨柱組図	1/40
-------	------

工事番号	6農林第5-15号
工事名称	令和5年度 丹後王国「民生活」改修工事【建築】
施行箇所	京丹後市 張栄町 鳥取 地内
図面掲載	図材リスト・詳細図面（参考図）
総尺	1 2 0 ・ 4 0
その他	
図面番号	4 1 枚 / 内 A - 4 0
京丹後市農林水産部農業振興課	
キタイ設計株式会社	