

議案第 6 1 号

専決処分の承認について《京丹後市一般廃棄物処理施設設置条例の一部改正について》

京丹後市一般廃棄物処理施設設置条例の一部改正について、地方自治法（昭和 2 2 年法律第 6 7 号）第 1 7 9 条第 1 項の規定により、別記のとおり専決処分したので、同条第 3 項の規定により報告し、承認を求める。

令和 7 年 6 月 2 日提出

京丹後市長 中 山 泰

(別記)

専決第 9 号

専決処分書

京丹後市一般廃棄物処理施設設置条例（平成 16 年京丹後市条例第 158 号）の一部改正について、地方自治法（昭和 22 年法律第 67 号）第 179 条第 1 項の規定により下記のとおり専決処分する。

令和 7 年 3 月 31 日

京丹後市長 中山 泰

記

京丹後市一般廃棄物処理施設設置条例の一部を改正する条例

京丹後市一般廃棄物処理施設設置条例（平成 16 年京丹後市条例第 158 号）の一部を次のように改正する。

第 3 条の表京丹後市峰山最終処分場の項中「43, 000 m³」を「47, 280 m³」に改め、同表京丹後市網野最終処分場の項中「75, 000 m³」を「82, 311 m³」に改める。

附 則

この条例は、令和 7 年 3 月 31 日から施行する。

京丹後市一般廃棄物処理施設設置条例(平成16年京丹後市条例第158号)新旧対照表


現行	改正案	
京丹後市一般廃棄物処理施設設置条例	京丹後市一般廃棄物処理施設設置条例	
平成16年4月1日 条例第158号	平成16年4月1日 条例第158号	
第1条・第2条（略） （処理能力等）	第1条・第2条（略） （処理能力等）	
第3条 処理施設の処理能力等は、次のとおりとする。	第3条 処理施設の処理能力等は、次のとおりとする。	
<table><tr><th>名称</th><th colspan="2">処理能力等</th></tr><tr><td>（略）</td><td>（略）</td><td>（略）</td></tr><tr><td rowspan="5">京丹後市峰山最終処分場</td><td>埋立面積</td><td>10,000m²</td></tr><tr><td>埋立容量</td><td>43,000m³</td></tr><tr><td>処理方法</td><td>サンドイッチ・セル併用方式</td></tr><tr><td>処理量</td><td>45m³／日</td></tr><tr><td>調整槽容量</td><td>1,400m³</td></tr><tr><td>（略）</td><td>（略）</td><td>（略）</td></tr><tr><td rowspan="5">京丹後市網野最終処分場</td><td>埋立面積</td><td>12,000m²</td></tr><tr><td>埋立容量</td><td>75,000m³</td></tr><tr><td>処理方法</td><td>セル方式及びサンドイッチ方式</td></tr><tr><td>処理量</td><td>90m³／日</td></tr><tr><td>調整槽容量</td><td>3,000m³</td></tr><tr><td>（略）</td><td>（略）</td><td>（略）</td></tr></table>	名称	処理能力等		（略）	（略）	（略）	京丹後市峰山最終処分場	埋立面積	10,000m ²	埋立容量	43,000m ³	処理方法	サンドイッチ・セル併用方式	処理量	45m ³ ／日	調整槽容量	1,400m ³	（略）	（略）	（略）	京丹後市網野最終処分場	埋立面積	12,000m ²	埋立容量	75,000m ³	処理方法	セル方式及びサンドイッチ方式	処理量	90m ³ ／日	調整槽容量	3,000m ³	（略）	（略）	（略）	<table><tr><th>名称</th><th colspan="2">処理能力等</th></tr><tr><td>（略）</td><td>（略）</td><td>（略）</td></tr><tr><td rowspan="5">京丹後市峰山最終処分場</td><td>埋立面積</td><td>10,000m²</td></tr><tr><td>埋立容量</td><td>47,280m³</td></tr><tr><td>処理方法</td><td>サンドイッチ・セル併用方式</td></tr><tr><td>処理量</td><td>45m³／日</td></tr><tr><td>調整槽容量</td><td>1,400m³</td></tr><tr><td>（略）</td><td>（略）</td><td>（略）</td></tr><tr><td rowspan="5">京丹後市網野最終処分場</td><td>埋立面積</td><td>12,000m²</td></tr><tr><td>埋立容量</td><td>82,311m³</td></tr><tr><td>処理方法</td><td>セル方式及びサンドイッチ方式</td></tr><tr><td>処理量</td><td>90m³／日</td></tr><tr><td>調整槽容量</td><td>3,000m³</td></tr><tr><td>（略）</td><td>（略）</td><td>（略）</td></tr></table>	名称	処理能力等		（略）	（略）	（略）	京丹後市峰山最終処分場	埋立面積	10,000m ²	埋立容量	47,280m ³	処理方法	サンドイッチ・セル併用方式	処理量	45m ³ ／日	調整槽容量	1,400m ³	（略）	（略）	（略）	京丹後市網野最終処分場	埋立面積	12,000m ²	埋立容量	82,311m ³	処理方法	セル方式及びサンドイッチ方式	処理量	90m ³ ／日	調整槽容量	3,000m ³	（略）	（略）	（略）
名称	処理能力等	
（略）	（略）	（略）	
京丹後市峰山最終処分場	埋立面積	10,000m ²	
	埋立容量	43,000m ³	
	処理方法	サンドイッチ・セル併用方式	
	処理量	45m ³ ／日	
	調整槽容量	1,400m ³	
（略）	（略）	（略）	
京丹後市網野最終処分場	埋立面積	12,000m ²	
	埋立容量	75,000m ³	
	処理方法	セル方式及びサンドイッチ方式	
	処理量	90m ³ ／日	
	調整槽容量	3,000m ³	
（略）	（略）	（略）	
名称	処理能力等	
（略）	（略）	（略）	
京丹後市峰山最終処分場	埋立面積	10,000m ²	
	埋立容量	47,280m ³	
	処理方法	サンドイッチ・セル併用方式	
	処理量	45m ³ ／日	
	調整槽容量	1,400m ³	
（略）	（略）	（略）	
京丹後市網野最終処分場	埋立面積	12,000m ²	
	埋立容量	82,311m ³	
	処理方法	セル方式及びサンドイッチ方式	
	処理量	90m ³ ／日	
	調整槽容量	3,000m ³	
（略）	（略）	（略）	
第4条・第5条（略）	第4条・第5条（略）	
	附 則 この条例は、令和7年3月31日から施行する。	

埋立計画平面図

S=1:500

嵩上げ高 H=2.5m

容量増加範囲

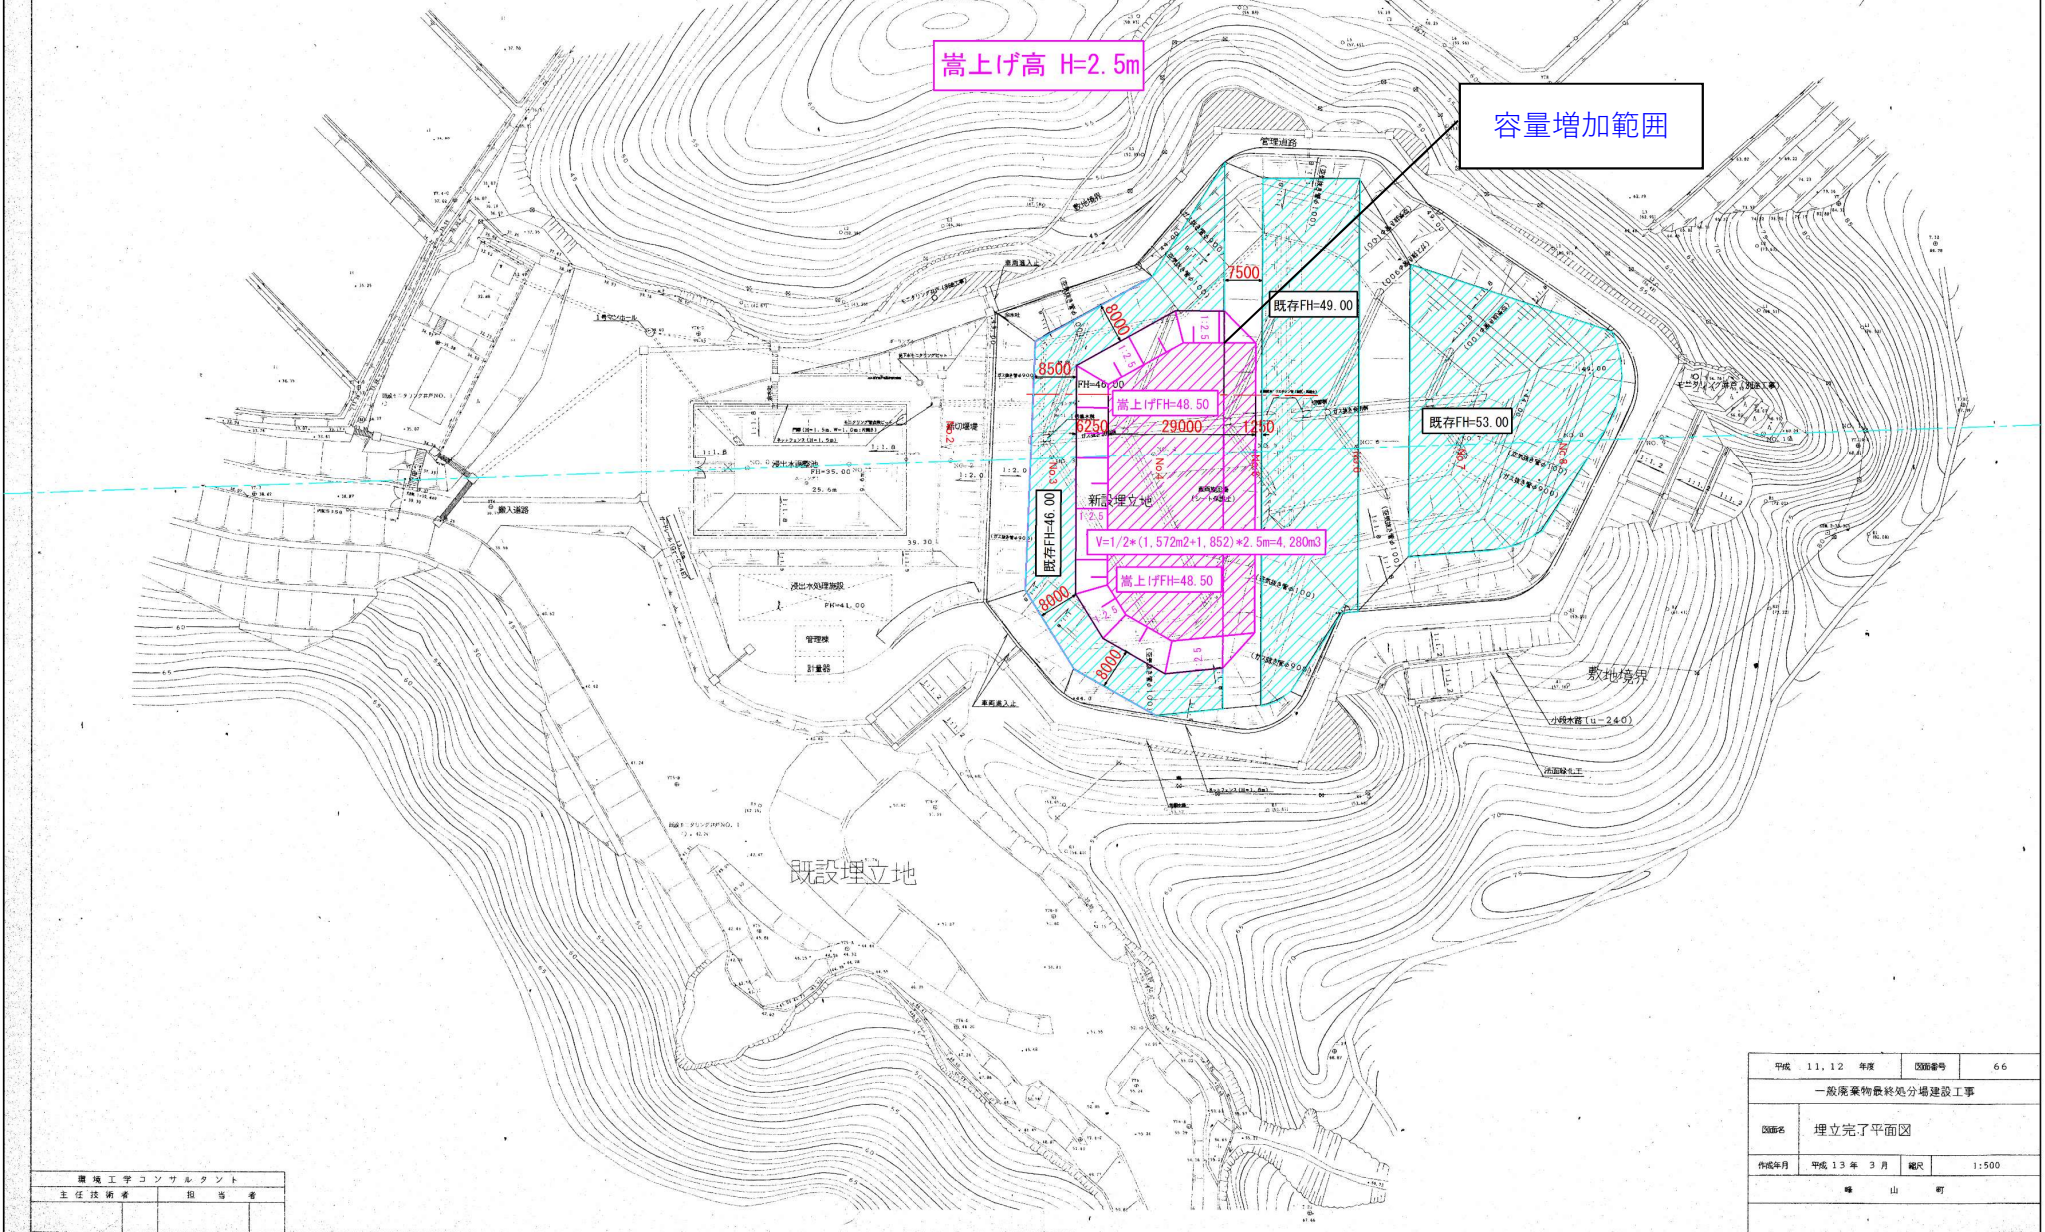

環境工学コンサルタント	
主任技術者	担当

平成 11.12 年度	図面番号	66
一般廃棄物最終処分場建設工事		
図面名	埋立完了平面図	
作成年月	平成 13 年 3 月	縮尺 1:500
峰 山 町		

峰山最終処分場

縦断図

S=1 : 500

嵩上げ高 $H=2.5\text{m}$

$$V = 1/2 * (1,572m^2 + 1,852) * 2,5m = 4,280m^3$$

既存FH=53.00

嵩上げFH=48.50

既存FH=49.00

~~埋立廃棄物~~

増加容量の 下面面積㎡)	増加容量の 上面面積㎡)	増加容量の 高さ (m)	増加容量の 体積 (㎡)
1,852	1,572	2.5	4,280

测 点	单 距 距	追 加 距 距	地 面 高	计 画 高	切 土 高	盛 土 高	勾 配
NO. 0	0.000	0.000	35.042	35.000	0.042		
NO. 1	20.000	20.000	34.879	37.399		2.510	
NO. 2	20.000	40.000	35.331	40.000		4.677	
NO. 3	20.000	60.000	35.027	38.500		3.473	
NO. 4	20.000	80.000	36.813	38.700		1.887	
NO. 5	20.000	100.000	37.774	38.900		1.126	
NO. 6	20.000	120.000	36.122	39.100	0.022		1.03%
NO. 7	20.000	140.000	43.030	39.300	3.730		
NO. 8	20.000	160.000	50.971	41.611	3.000		
NO. 9	20.000	180.000	62.448	56.288	6.160		
NO. 10	20.000	200.000	58.758				
NO. 11	20.000	220.000	70.304				

平成 11.12	年度	図面番号	5
一般廃棄物最終処分場建設工事			
図面名	縦断図		
作成年月	平成 13 年 3 月	縮尺	図示
峰 山 町			


網野最終処分場

埋立計画平面図

S=1 : 500

嵩上げ高 H=1.4m

容量増加範囲

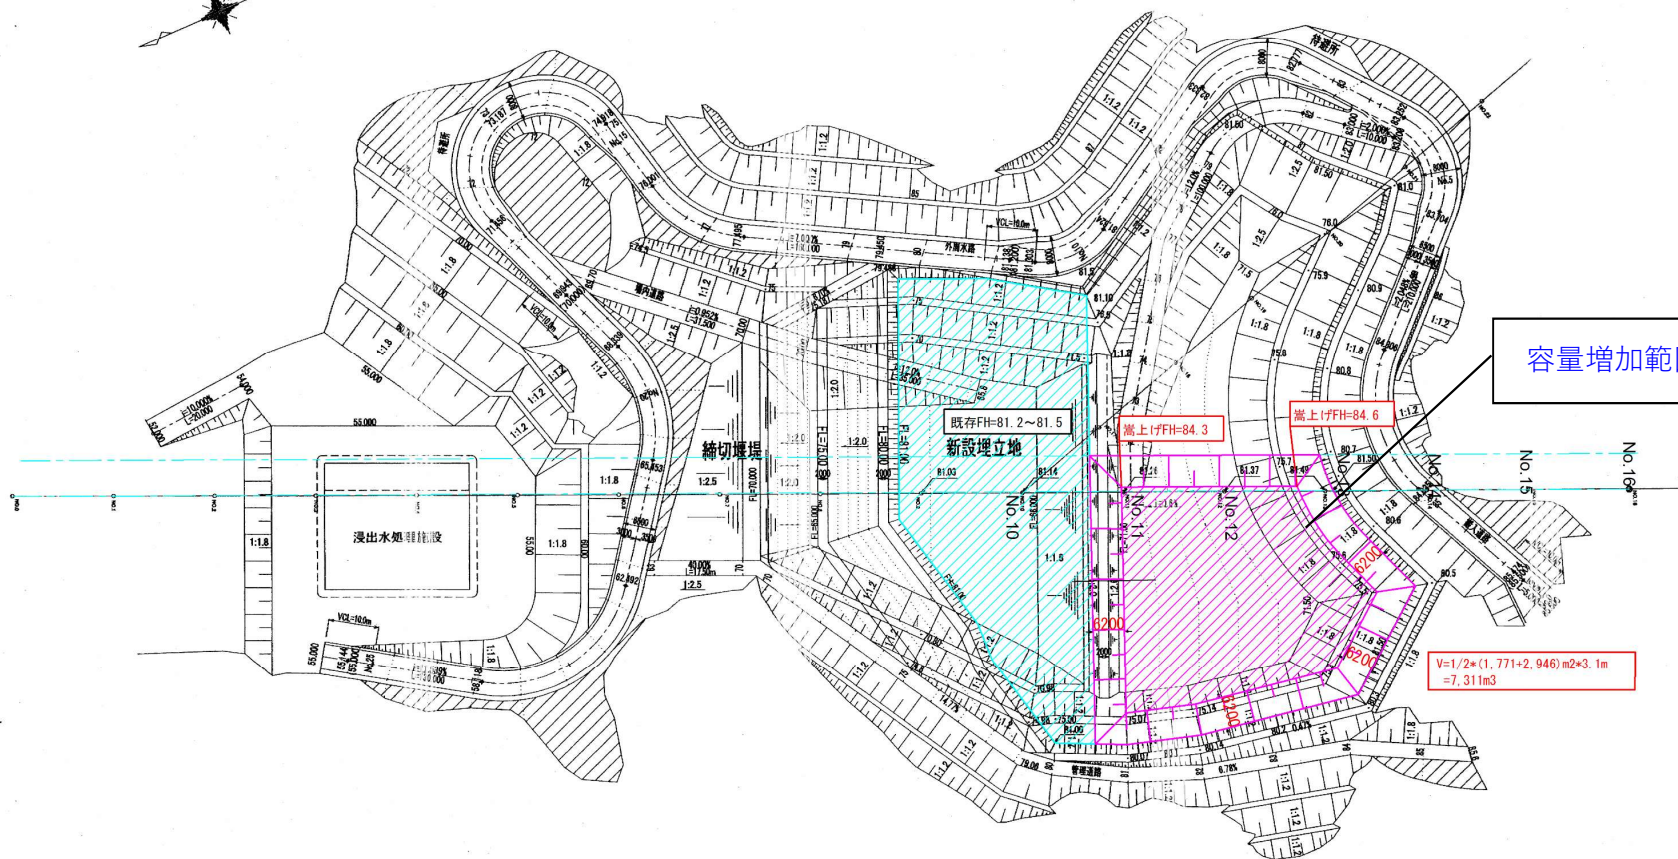


平成12年度	図面番号	C-56
一般廃棄物最終処分場第2期建設工事		
図面名	埋立計画平面図	
作成年月	平成12年 7月	縮尺 1:500
竹野郡塵芥処理組合		

網野最終処分場

縦断図

S=1 : 500

嵩上げ高 $H=3.1\text{m}$

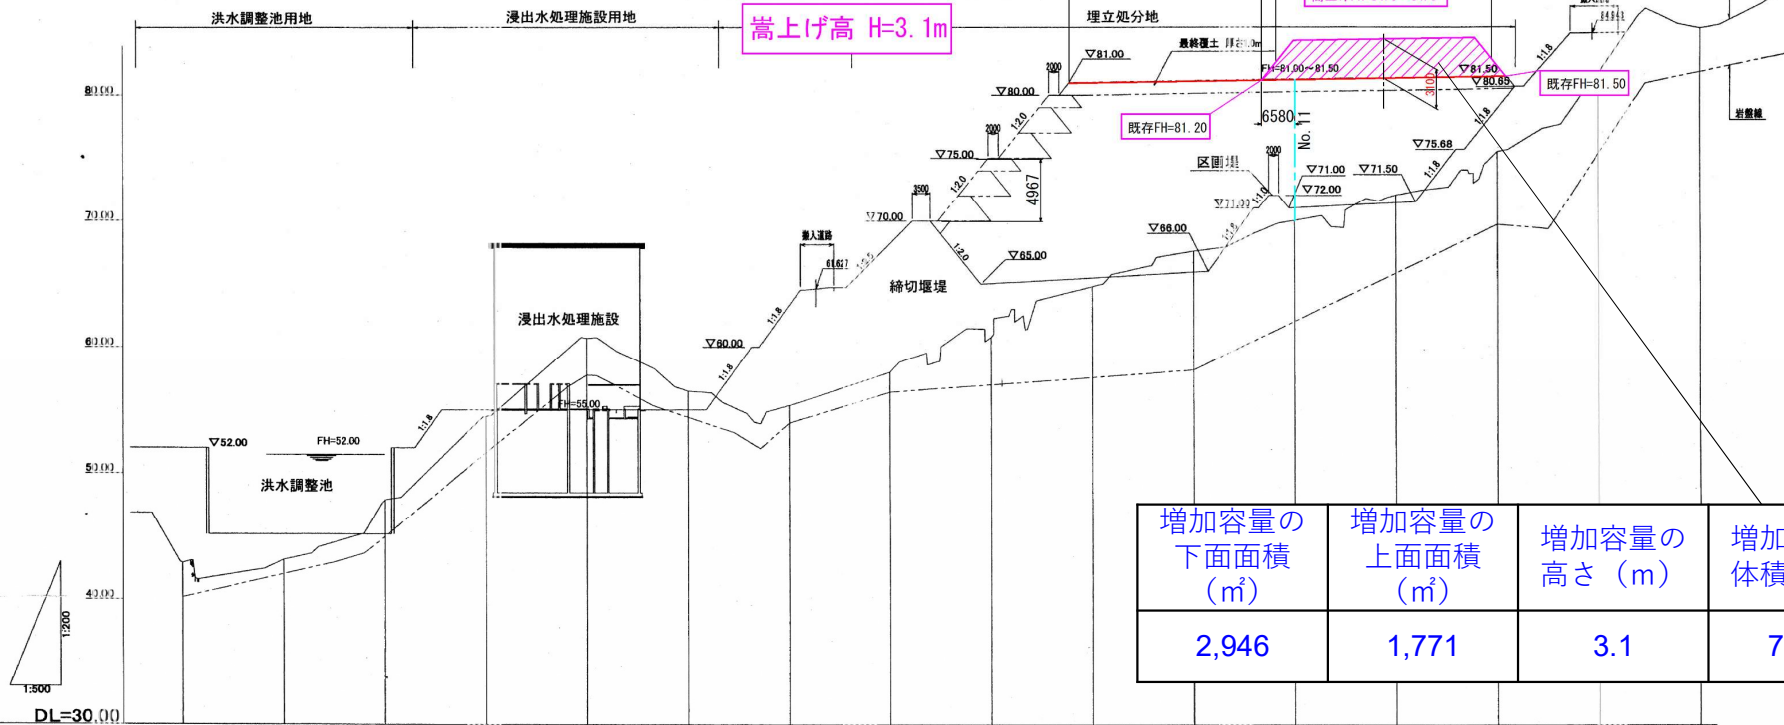

增加容量の 下面面積 (㎡)	增加容量の 上面面積 (㎡)	增加容量の 高さ (m)	增加容量の 体積 (㎡)
2,946	1,771	3.1	7,311

层	切	计	地	造	单	面
数	面	积	积	积	积	积
N0.0	0.00	0.00	42.94	0.00	0.00	9.06
N0.1	20.00	20.00	43.18	20.00	20.00	3.85
N0.2	20.00	20.00	47.91	40.00	20.00	0.87
N0.3	20.00	20.00	54.45	20.00	20.00	0.52
N0.4	20.00	20.00	60.70	80.00	20.00	5.70
N0.5	20.00	20.00	56.49	100.00	20.00	1.49
N0.6	20.00	20.00	55.37	120.00	20.00	7.95
N0.7	20.00	20.00	58.02	140.00	20.00	10.18
N0.8	20.00	20.00	60.79	160.00	20.00	4.25
N0.9	20.00	20.00	64.80	180.00	20.00	0.89
N0.10	20.00	20.00	67.59	200.00	20.00	1.65
N0.11	20.00	20.00	70.02	220.00	20.00	1.00
N0.12	20.00	20.00	72.04	240.00	20.00	0.62
N0.13	20.00	20.00	75.48	260.00	20.00	3.43
N0.14	20.00	20.00	81.70	280.00	20.00	3.25
N0.15	20.00	20.00	85.24	300.00	20.00	

平成12年度	図面番号	C-5
一般廃棄物最終処分場第2期建設工事		
図面名	縦断図	
作成年月	平成12年7月	縮尺 V=1:500 H=1:200
竹野郡塵芥処理組合		