

平面図 S=1:500

竹野川

芋野揚水機場

工事概要

揚水ポンプ設置工 1式

国道482号



芋野川

【工事発注】


事業名称	土地改良施設維持管理適正化事業
工事番号	7農林第5-4号
工事名	令和7年度 芋野揚水機場改修工事
施行箇所	京丹後市 弥栄町 芋野地内
図面種類	平面図
縮尺	図示
その他	
図面番号	1葉之内 3
京丹後市 農林水産部 農林整備課	

構造図 S=1:5

100SG67.5B (IE3全閉屋内モーター付)
OKS_0041Z

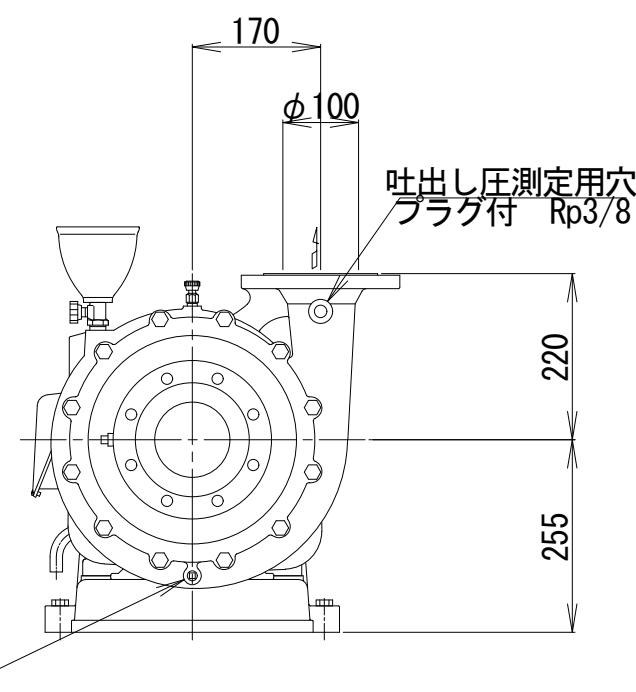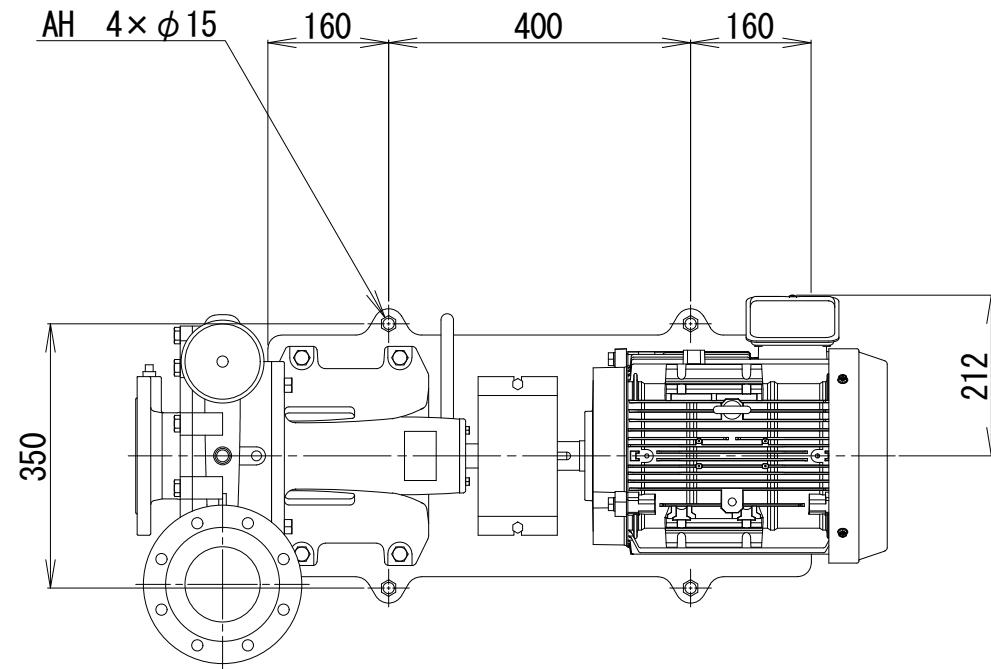


ドレンプラグ Rp1/4

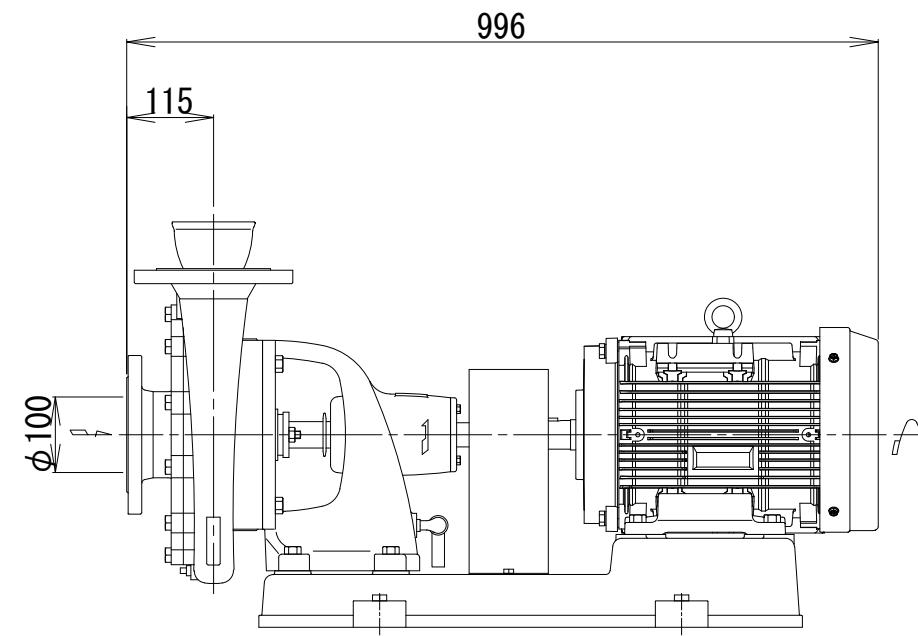


【工事発注】	
事業名称	土地改良施設維持管理適正化事業
工事番号	7農林第5-4号
工事名	令和7年度 芦野揚水機場改修工事
施行箇所	京丹後市 弥栄町 芦野地内
図面種類	平面図
縮尺	図示
その他	
図面番号	2葉之内 3
京丹後市 農林水産部 農林整備課	


平面図
S-1:30

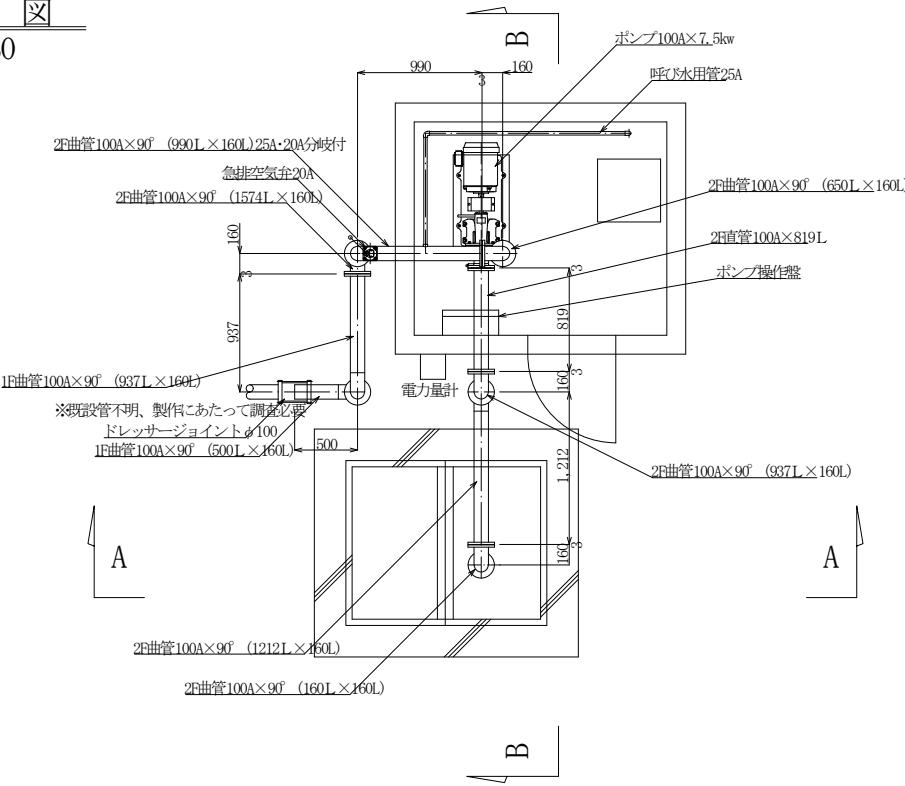


ポンプ制御盤内蔵機器更新
S-1:10

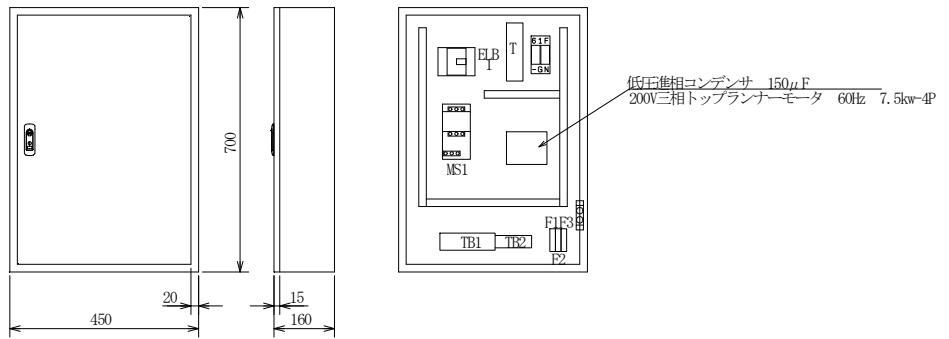

A-A断面図
S-1:30

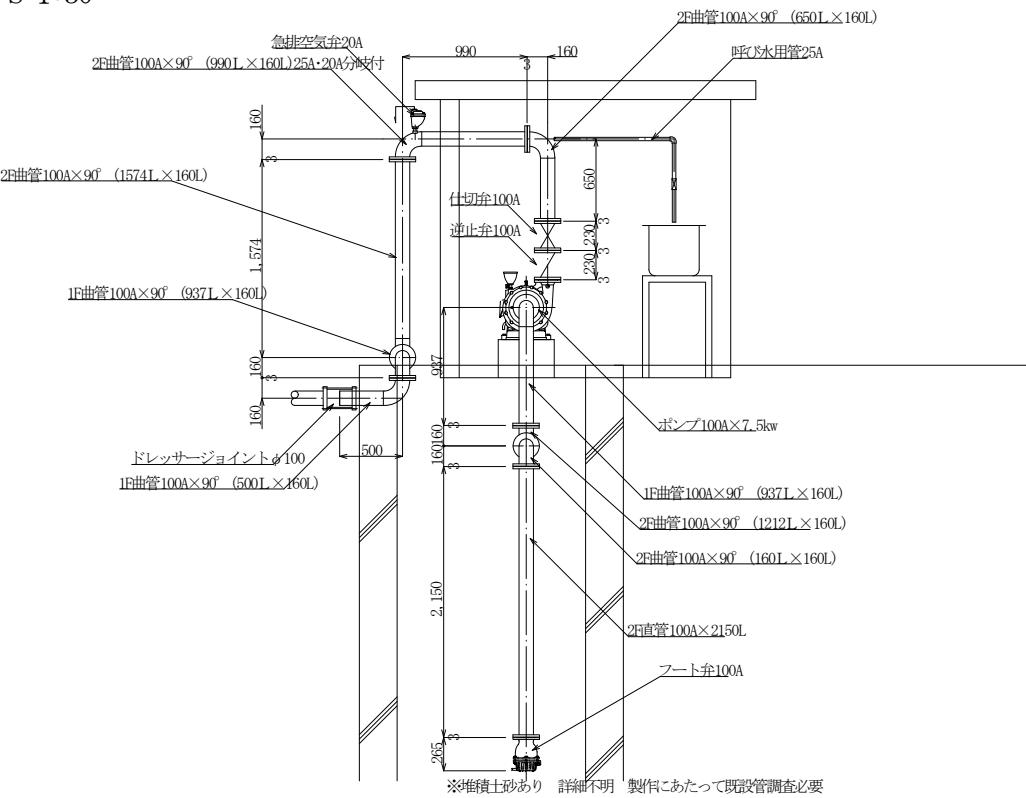

B-B断面図
S-1:30

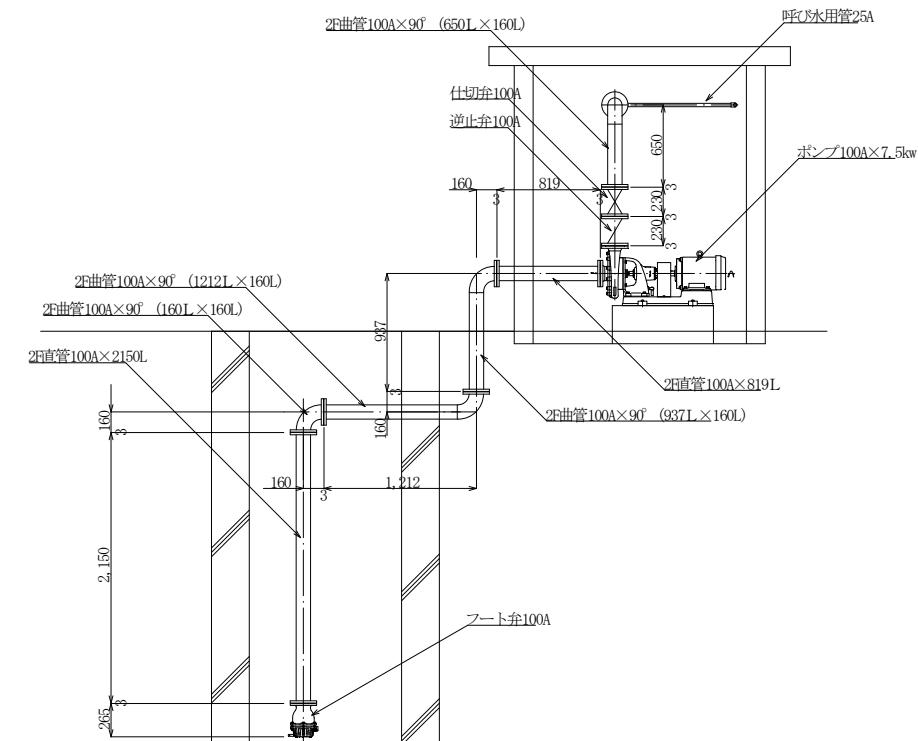

【工事発注】	
事業名称	土地改良施設維持管理適正化事業
工事番号	7農林第5-4号
工事名	令和7年度 芦野揚水機場改修工事
施行箇所	京丹後市 弥栄町 芦野地内
図面種類	配管図・詳細図
縮尺	図示
その他	
図面番号	3葉之内 3
京丹後市 農林水産部 農林整備課	