



※斜線部分は調査範囲外

発注日	訂正日	 コクヨ株式会社 http://www.kokuyo.co.jp	校閲 **	日付	2024/01/24	物件名	京丹後市庁舎 様	NO.
			設計 **	設計NO.	*****	名称	1階 平面図	
			製図 **	縮尺	1/200 (A3)	建物名称	峰山庁舎	

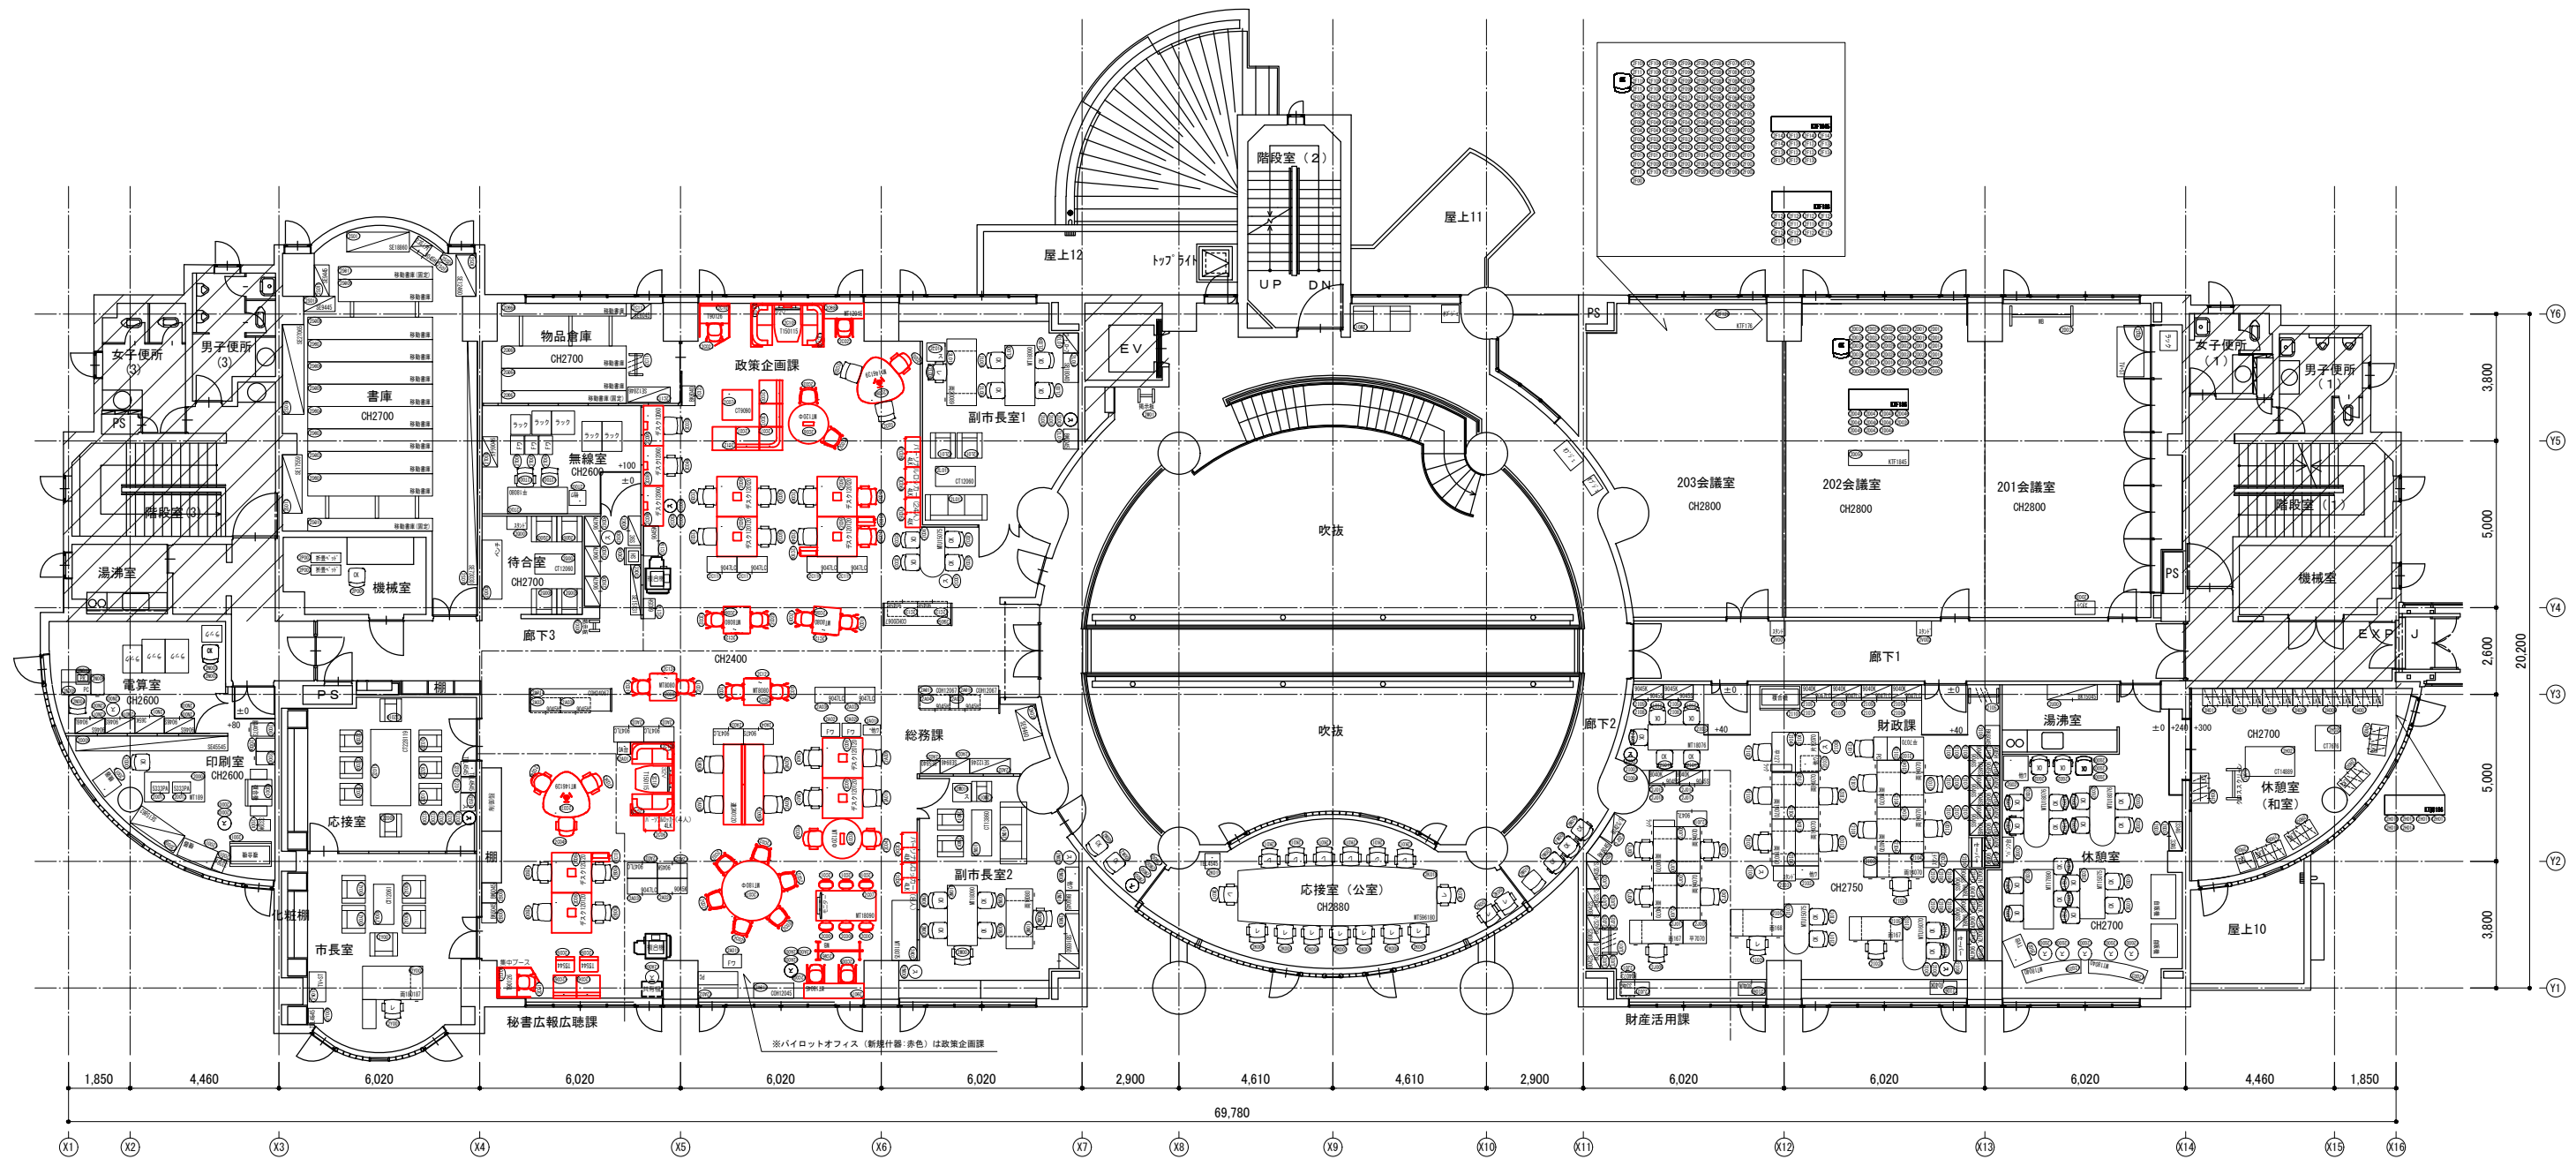

承認日	訂正日	 コクヨ株式会社 http://www.kokuyo.co.jp	校閲 **	日付 2024/01/24	物件名 京丹後市庁舎 様	NO.
			設計 **	設計NO. *****	名称 2階 平面図	
			製図 **	縮尺 1/200 (A3)	建物名称 峰山庁舎	

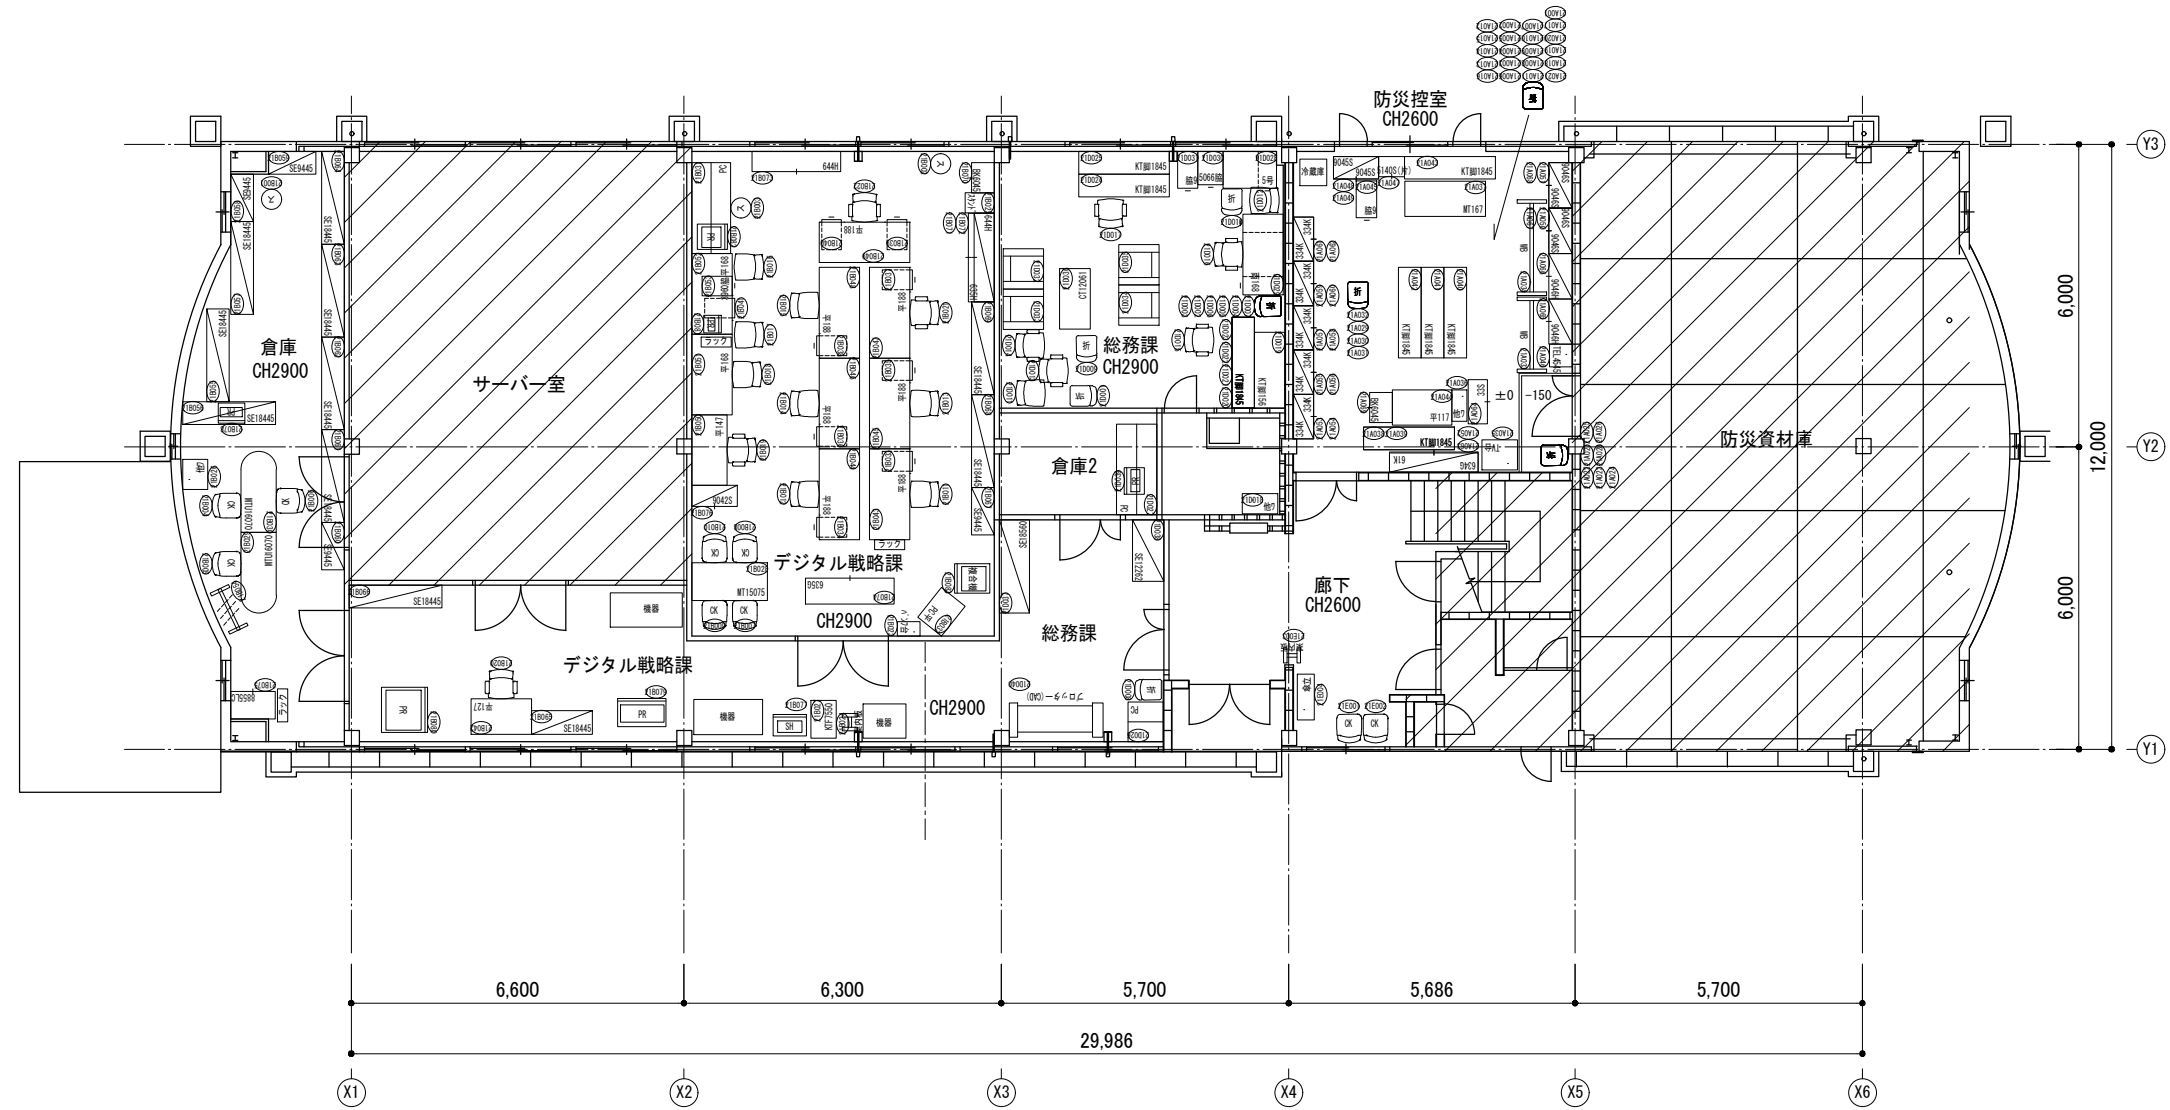

※斜線部分は調査範囲外


発注日	訂正日		

KOKUYO
 コクヨ株式会社
<http://www.kokuyo.co.jp>

検図 **	日付 2024/01/24
設計 **	設計NO. *****
製図 **	縮尺 1/150 (A3)

物件名	京丹後市庁舎 様
名称	1階 平面図
建物名称	峰山庁舎 防災センター


NO.	
-----	--

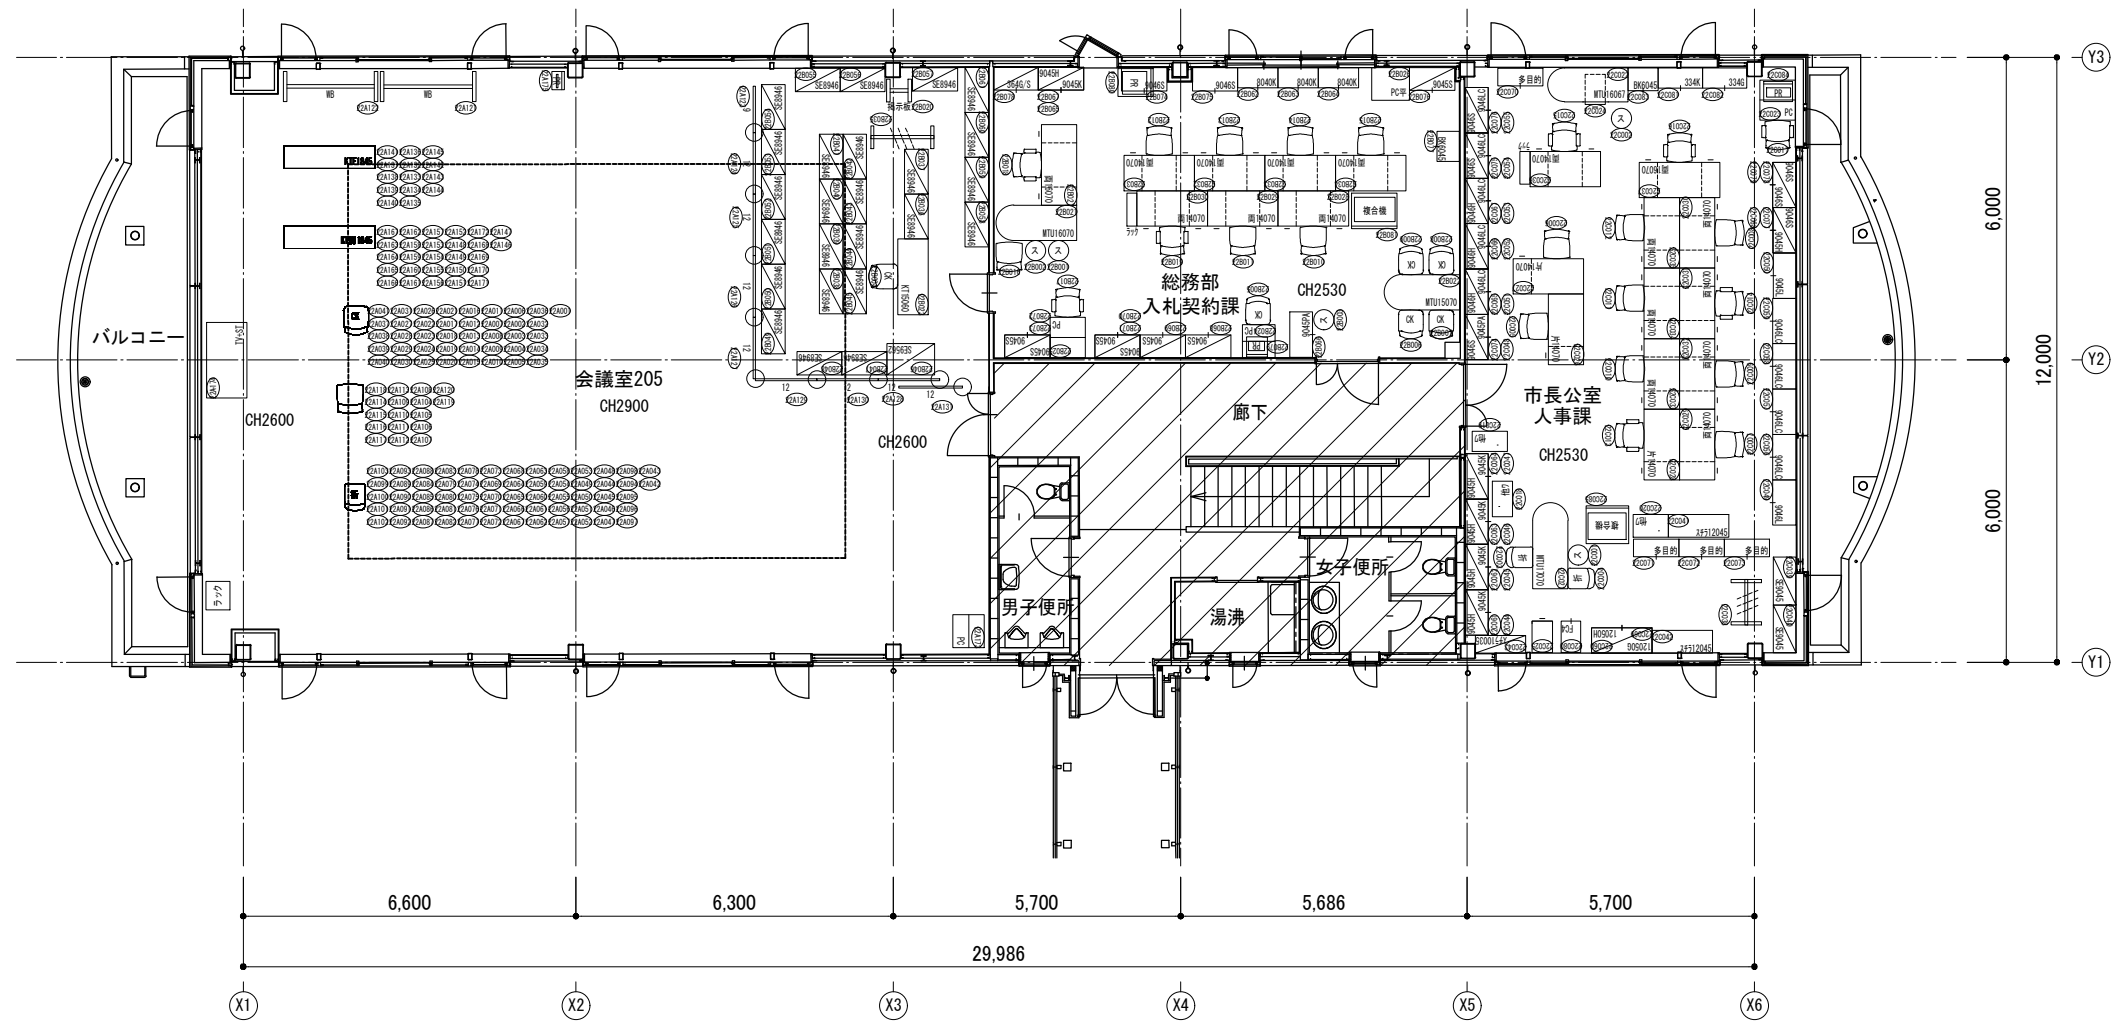

発注日	訂正日		


KOKUYO
 コクヨ株式会社
<http://www.kokuyo.co.jp>

校閲	**	日付	2024/01/24	物件名	京丹後市庁舎 様	NO.
設計	**	設計NO.	*****	名称	2階 平面図	
製図	**	縮尺	1/150 (A3)	建物名称	峰山庁舎 防災センター	

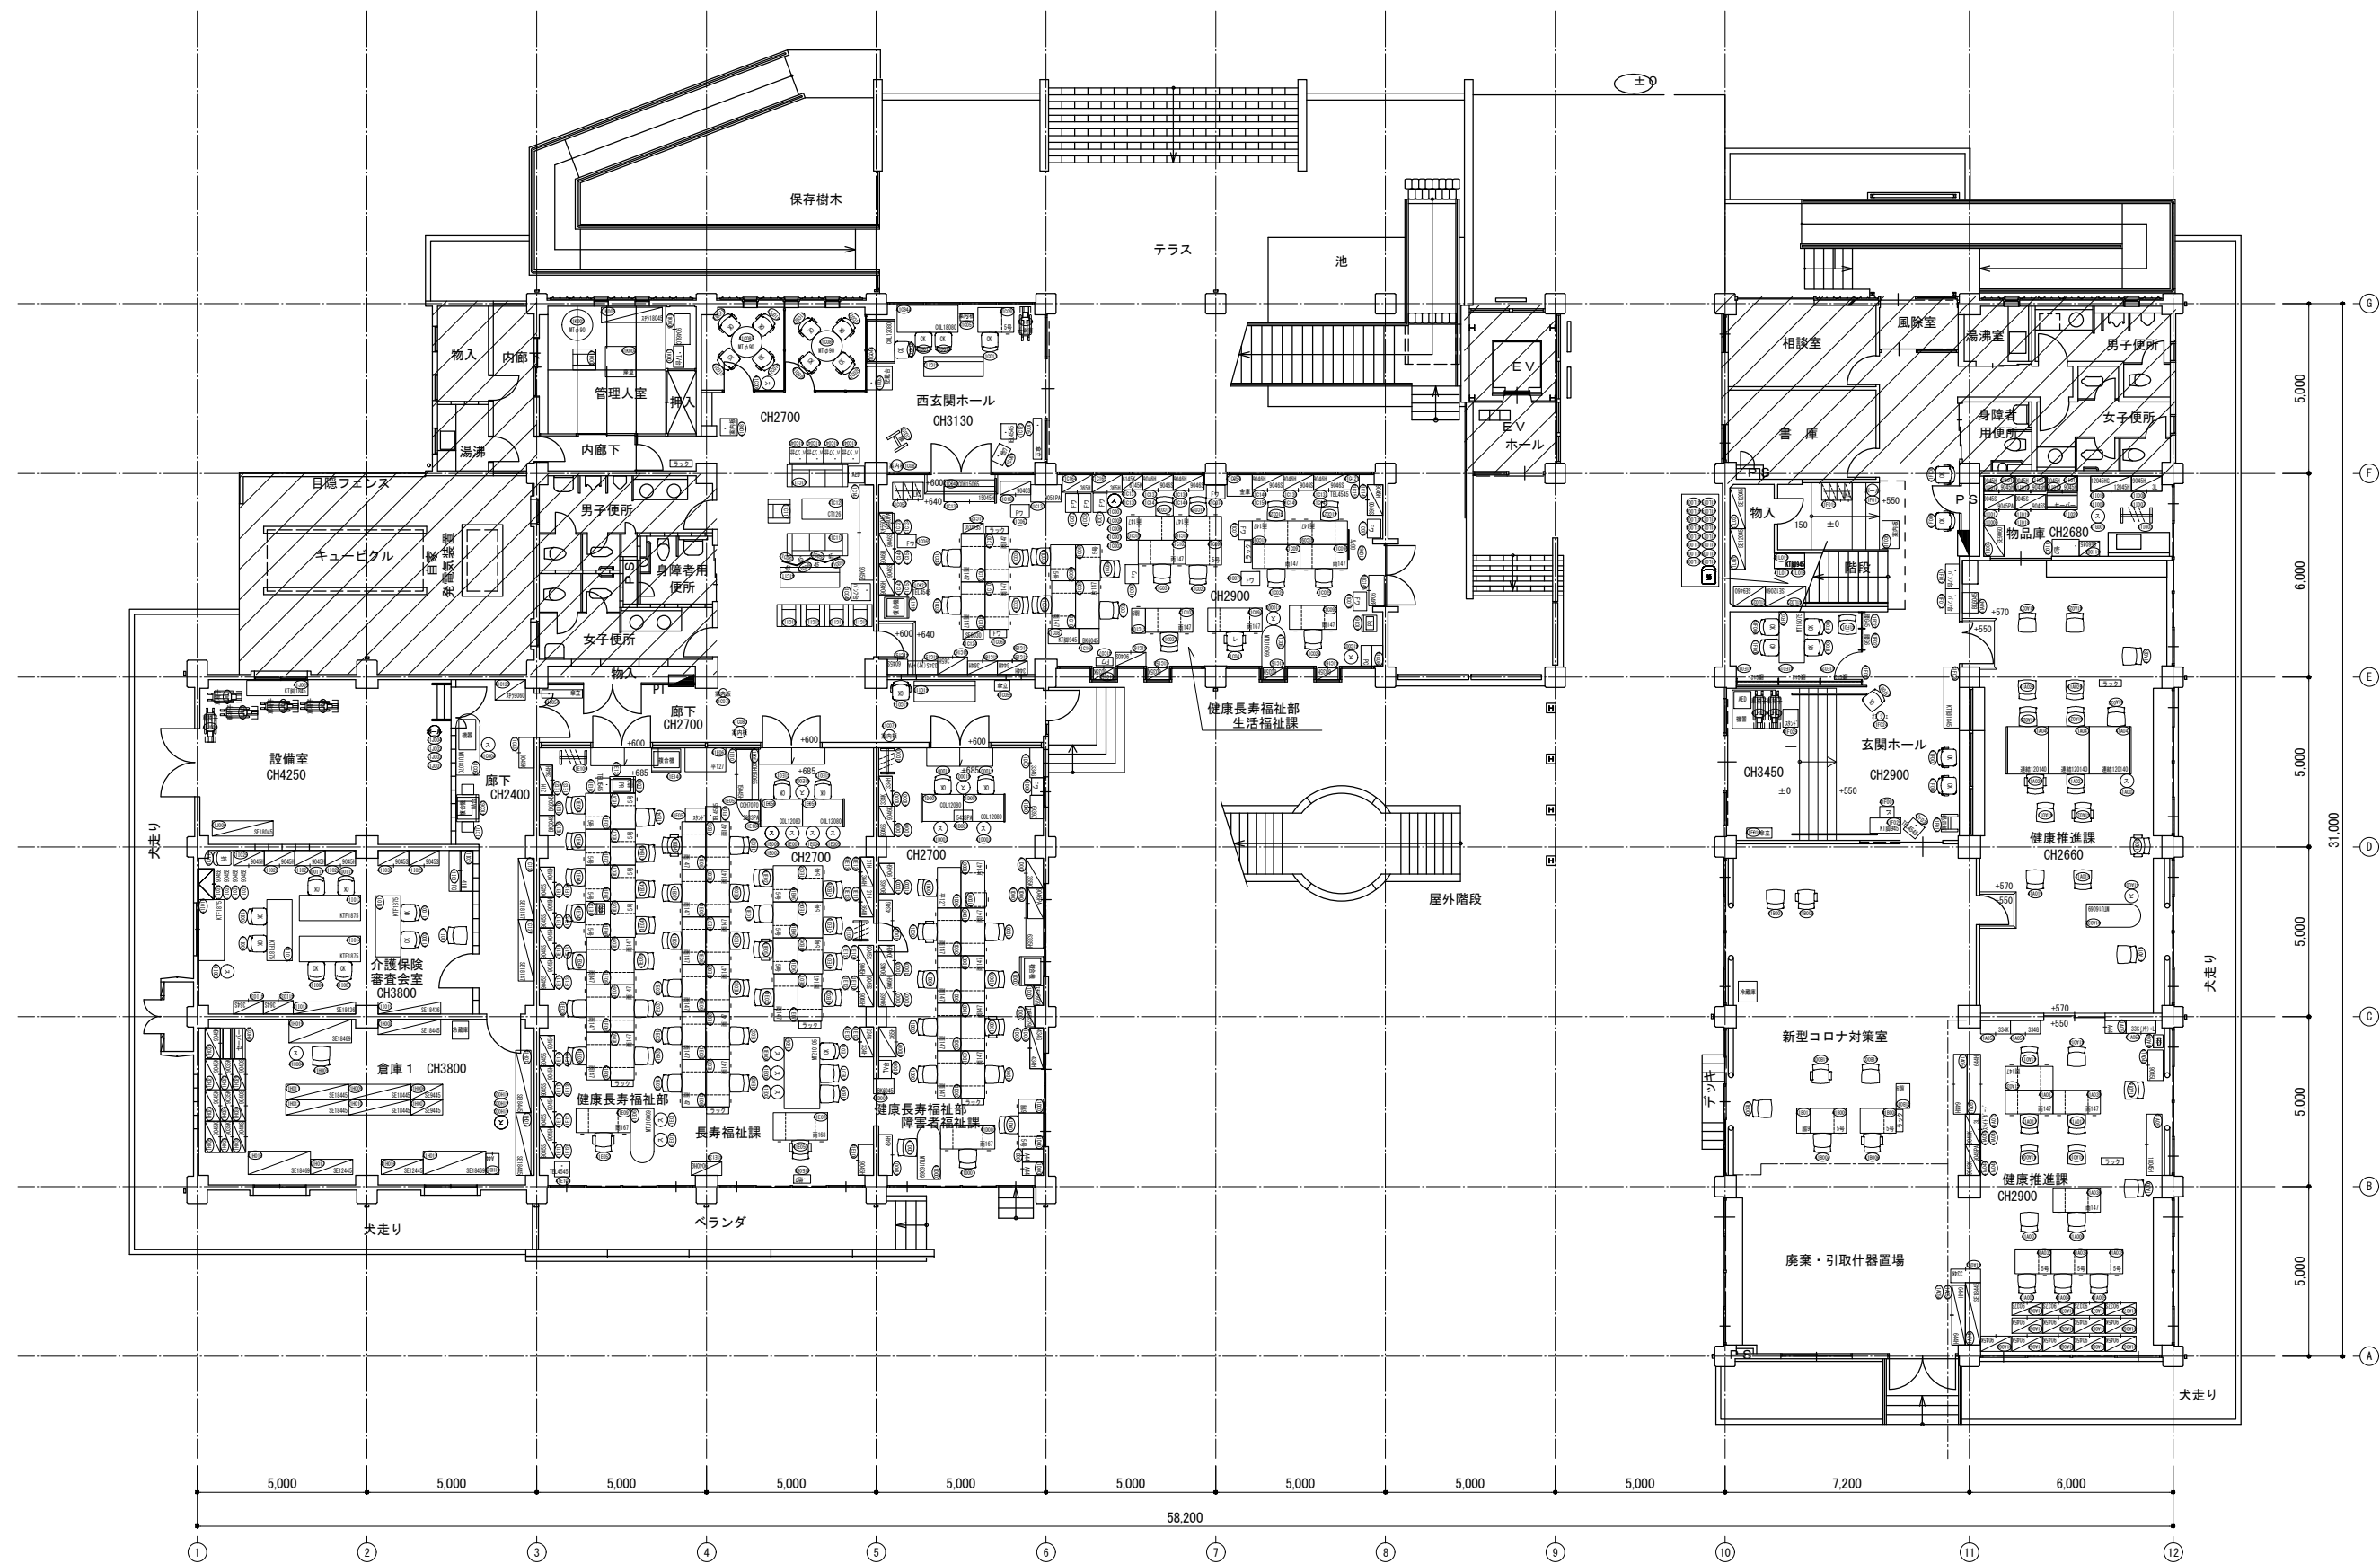


※斜線部分は調査範囲外

図面日 訂正日 訂正内容 訂正内容 訂正内容	KOKUYO コクヨ株式会社 http://www.kokuyo.co.jp	校閲 ** 日付 2024/01/24 設計 ** 設計NO. ***** 製図 ** 縮尺 1/200 (A3)	物件名 京丹後市庁舎 様 名称 1階 平面図 建物名称 峰山総合福祉センター	NO.
------------------------------------	---	---	--	-----

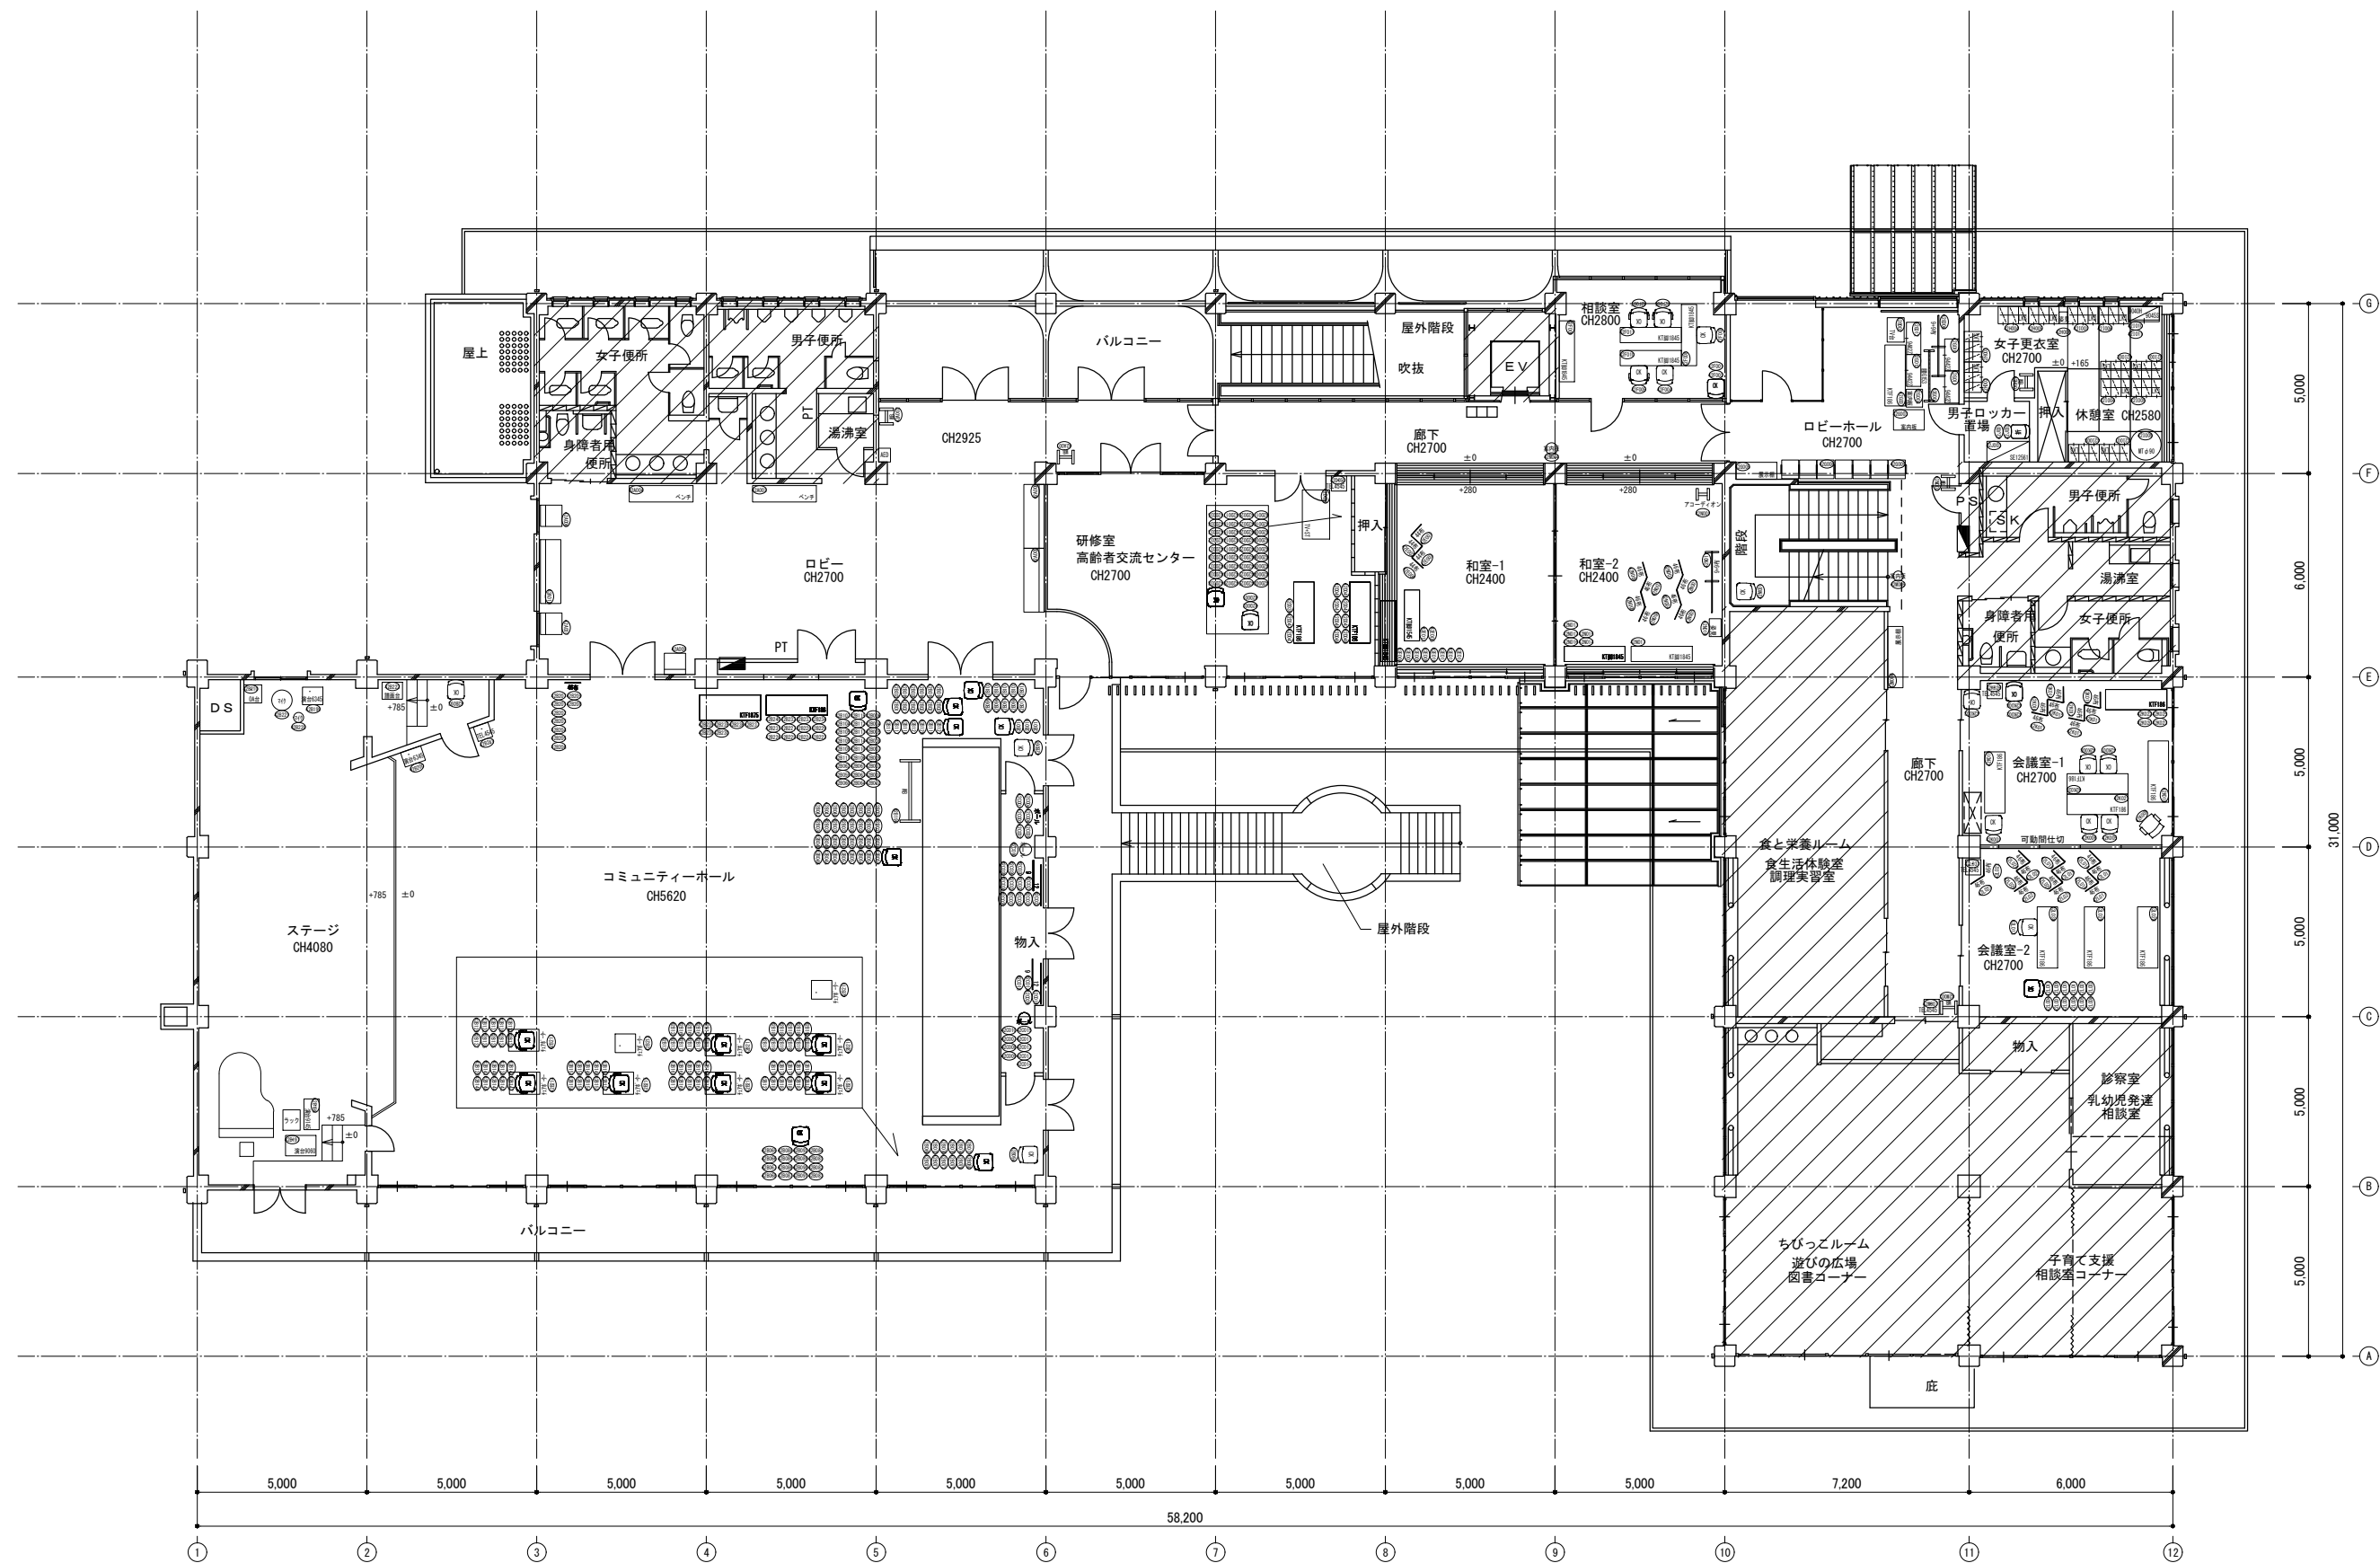


※斜線部分は調査範囲外

図面日 訂正日 訂正内容 訂正内容 訂正内容	KOKUYO コクヨ株式会社 http://www.kokuyo.co.jp	校閲 ** 日付 2024/01/24 設計 ** 設計NO. **** 製図 ** 縮尺 1/200 (A3)	物件名 京丹後市庁舎 様 名称 2階 平面図 建物名称 峰山総合福祉センター	NO.
------------------------------------	---	--	--	-----

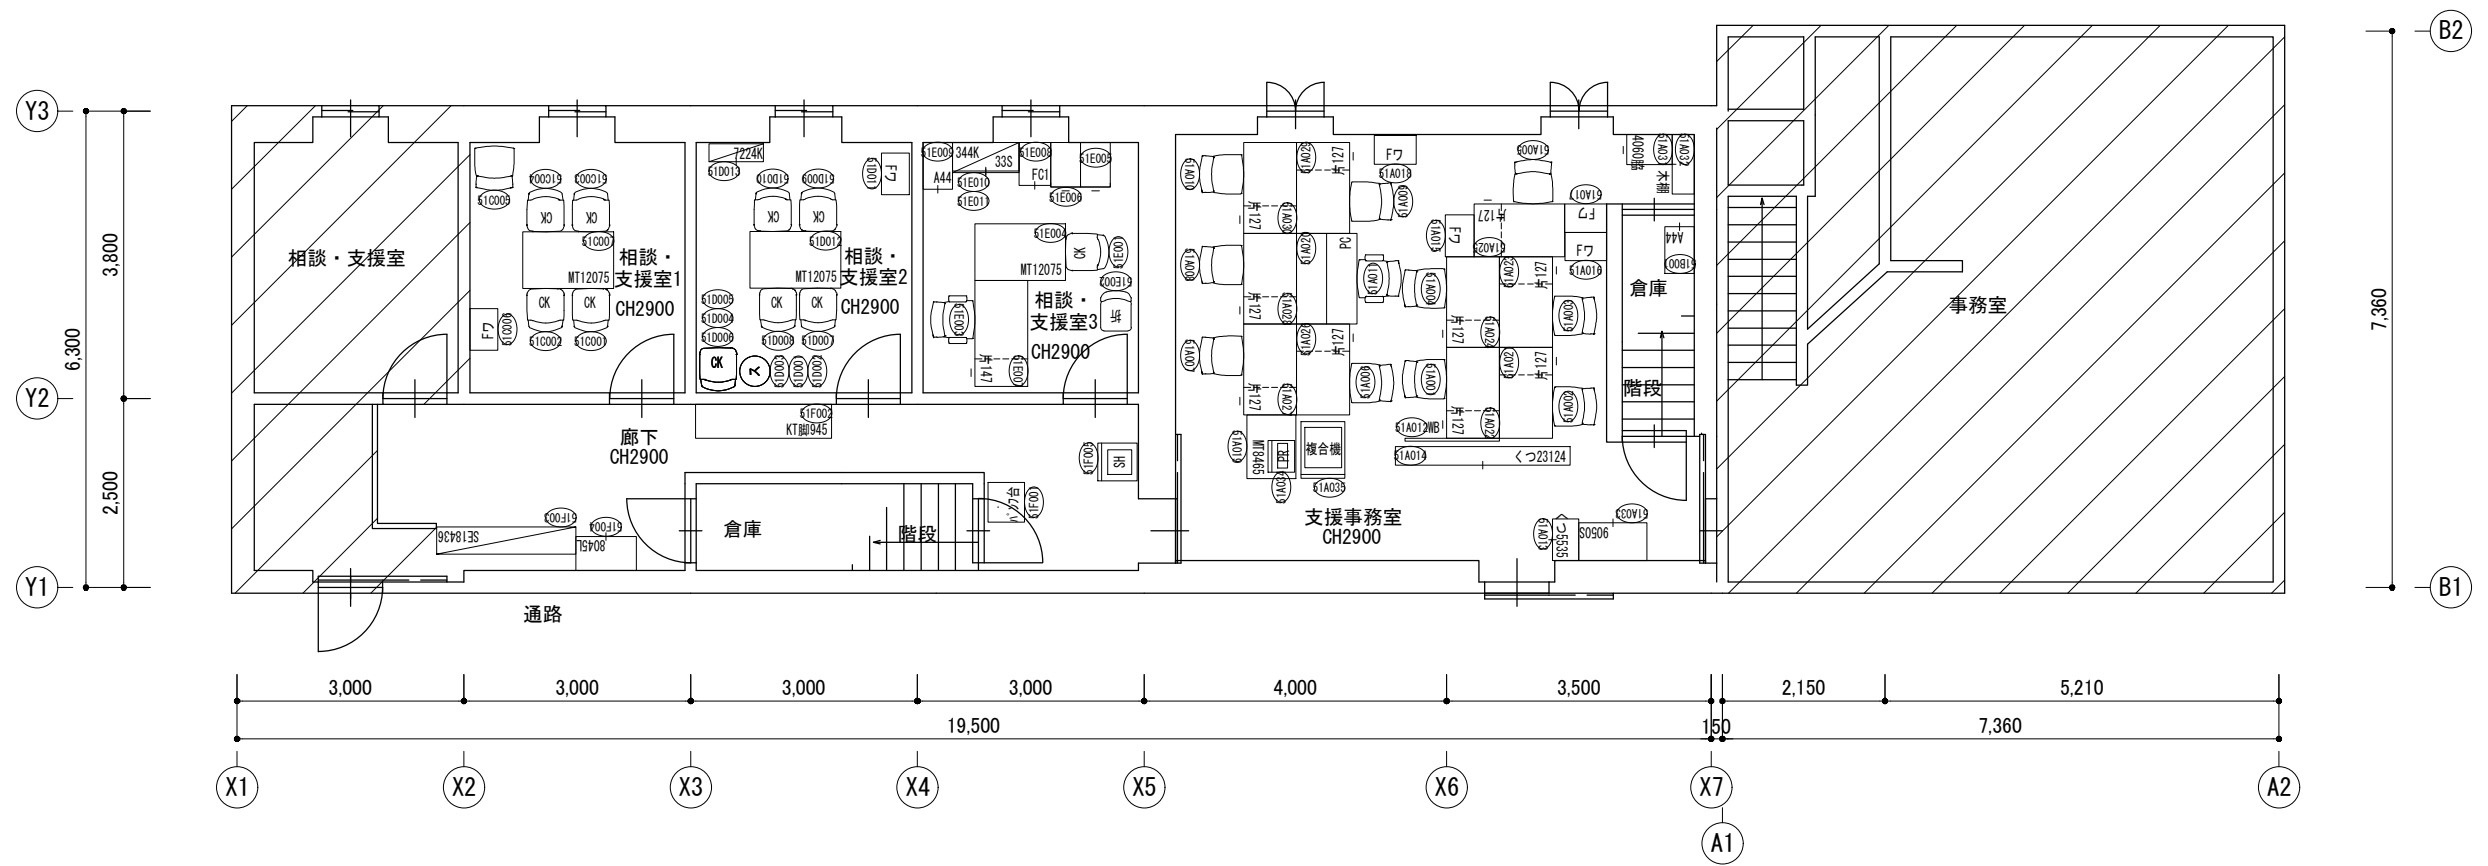


※斜線部分は調査範囲外

図面日	訂正日			KOKUYO コクヨ株式会社 http://www.kokuyo.co.jp	検図 **	日付 2024/01/24	物件名 京丹後市庁舎 様	NO.
					設計 **	設計NO. *****	名称 1階 平面図	
					製図 **	縮尺 1/100 (A3)	建物名称 寄り添い支援事務室	

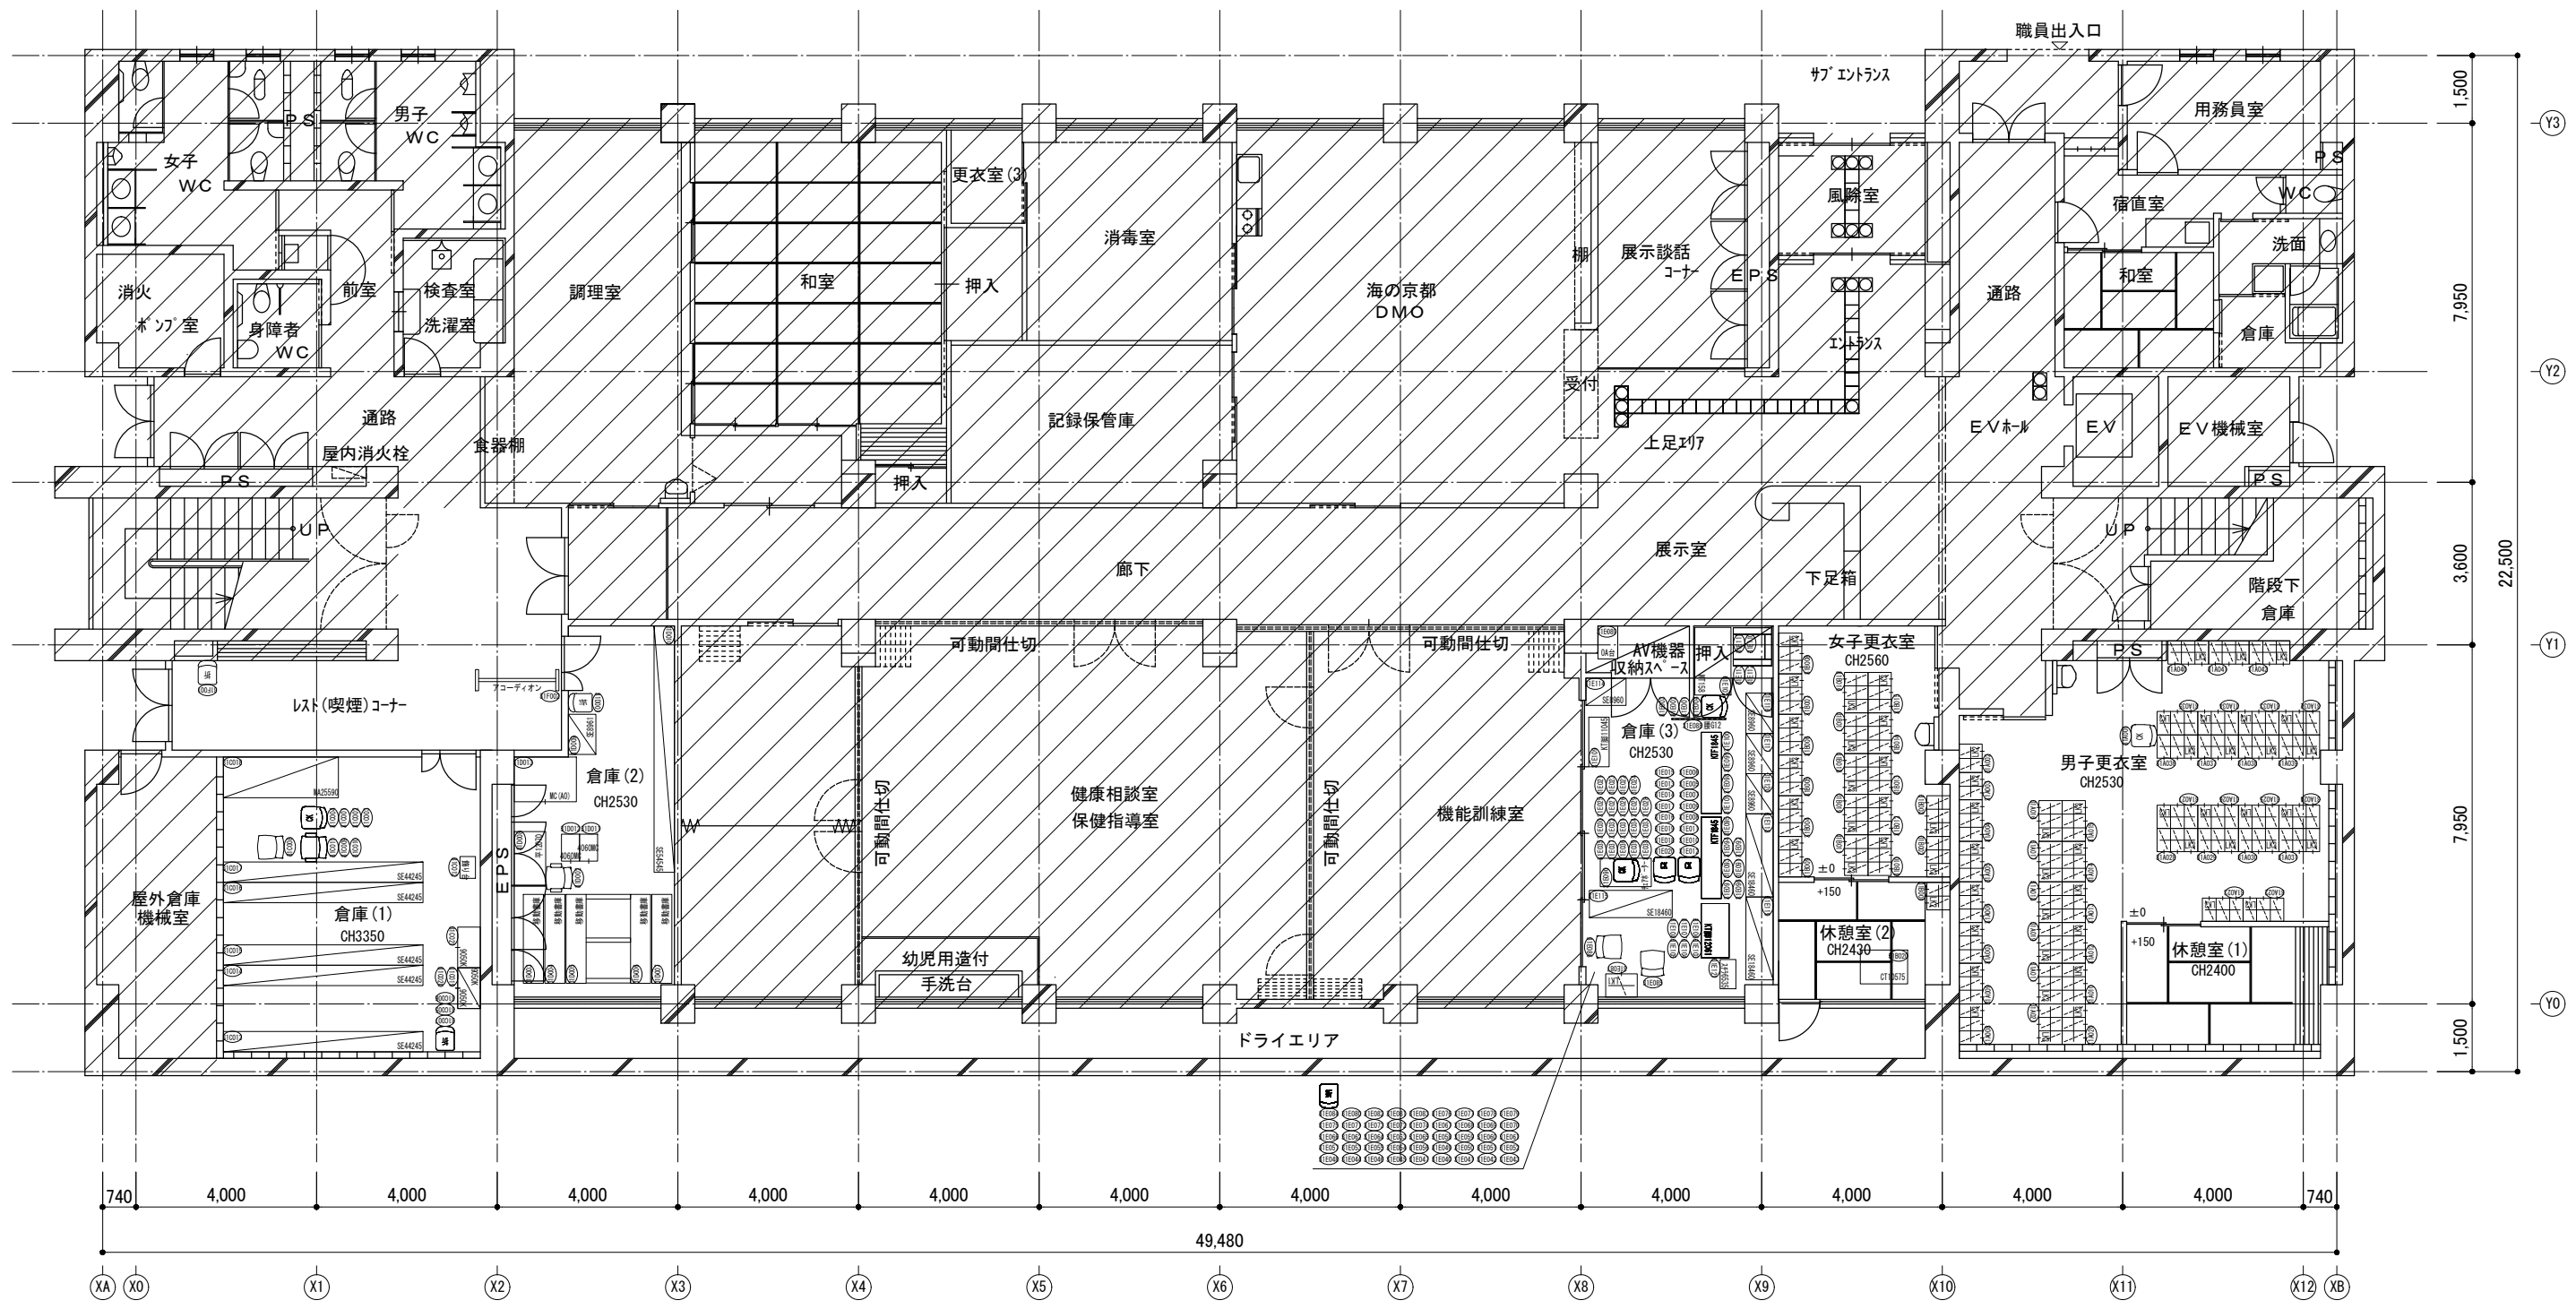


図面日	訂正日	校閲	設計	製図	日付	2024/01/24	物件名	京丹後市庁舎 様	NO.
					名称	1階 平面図			
					建物名称	大宮庁舎			

KOKUYO
 コクヨ株式会社
<http://www.kokuyo.co.jp>

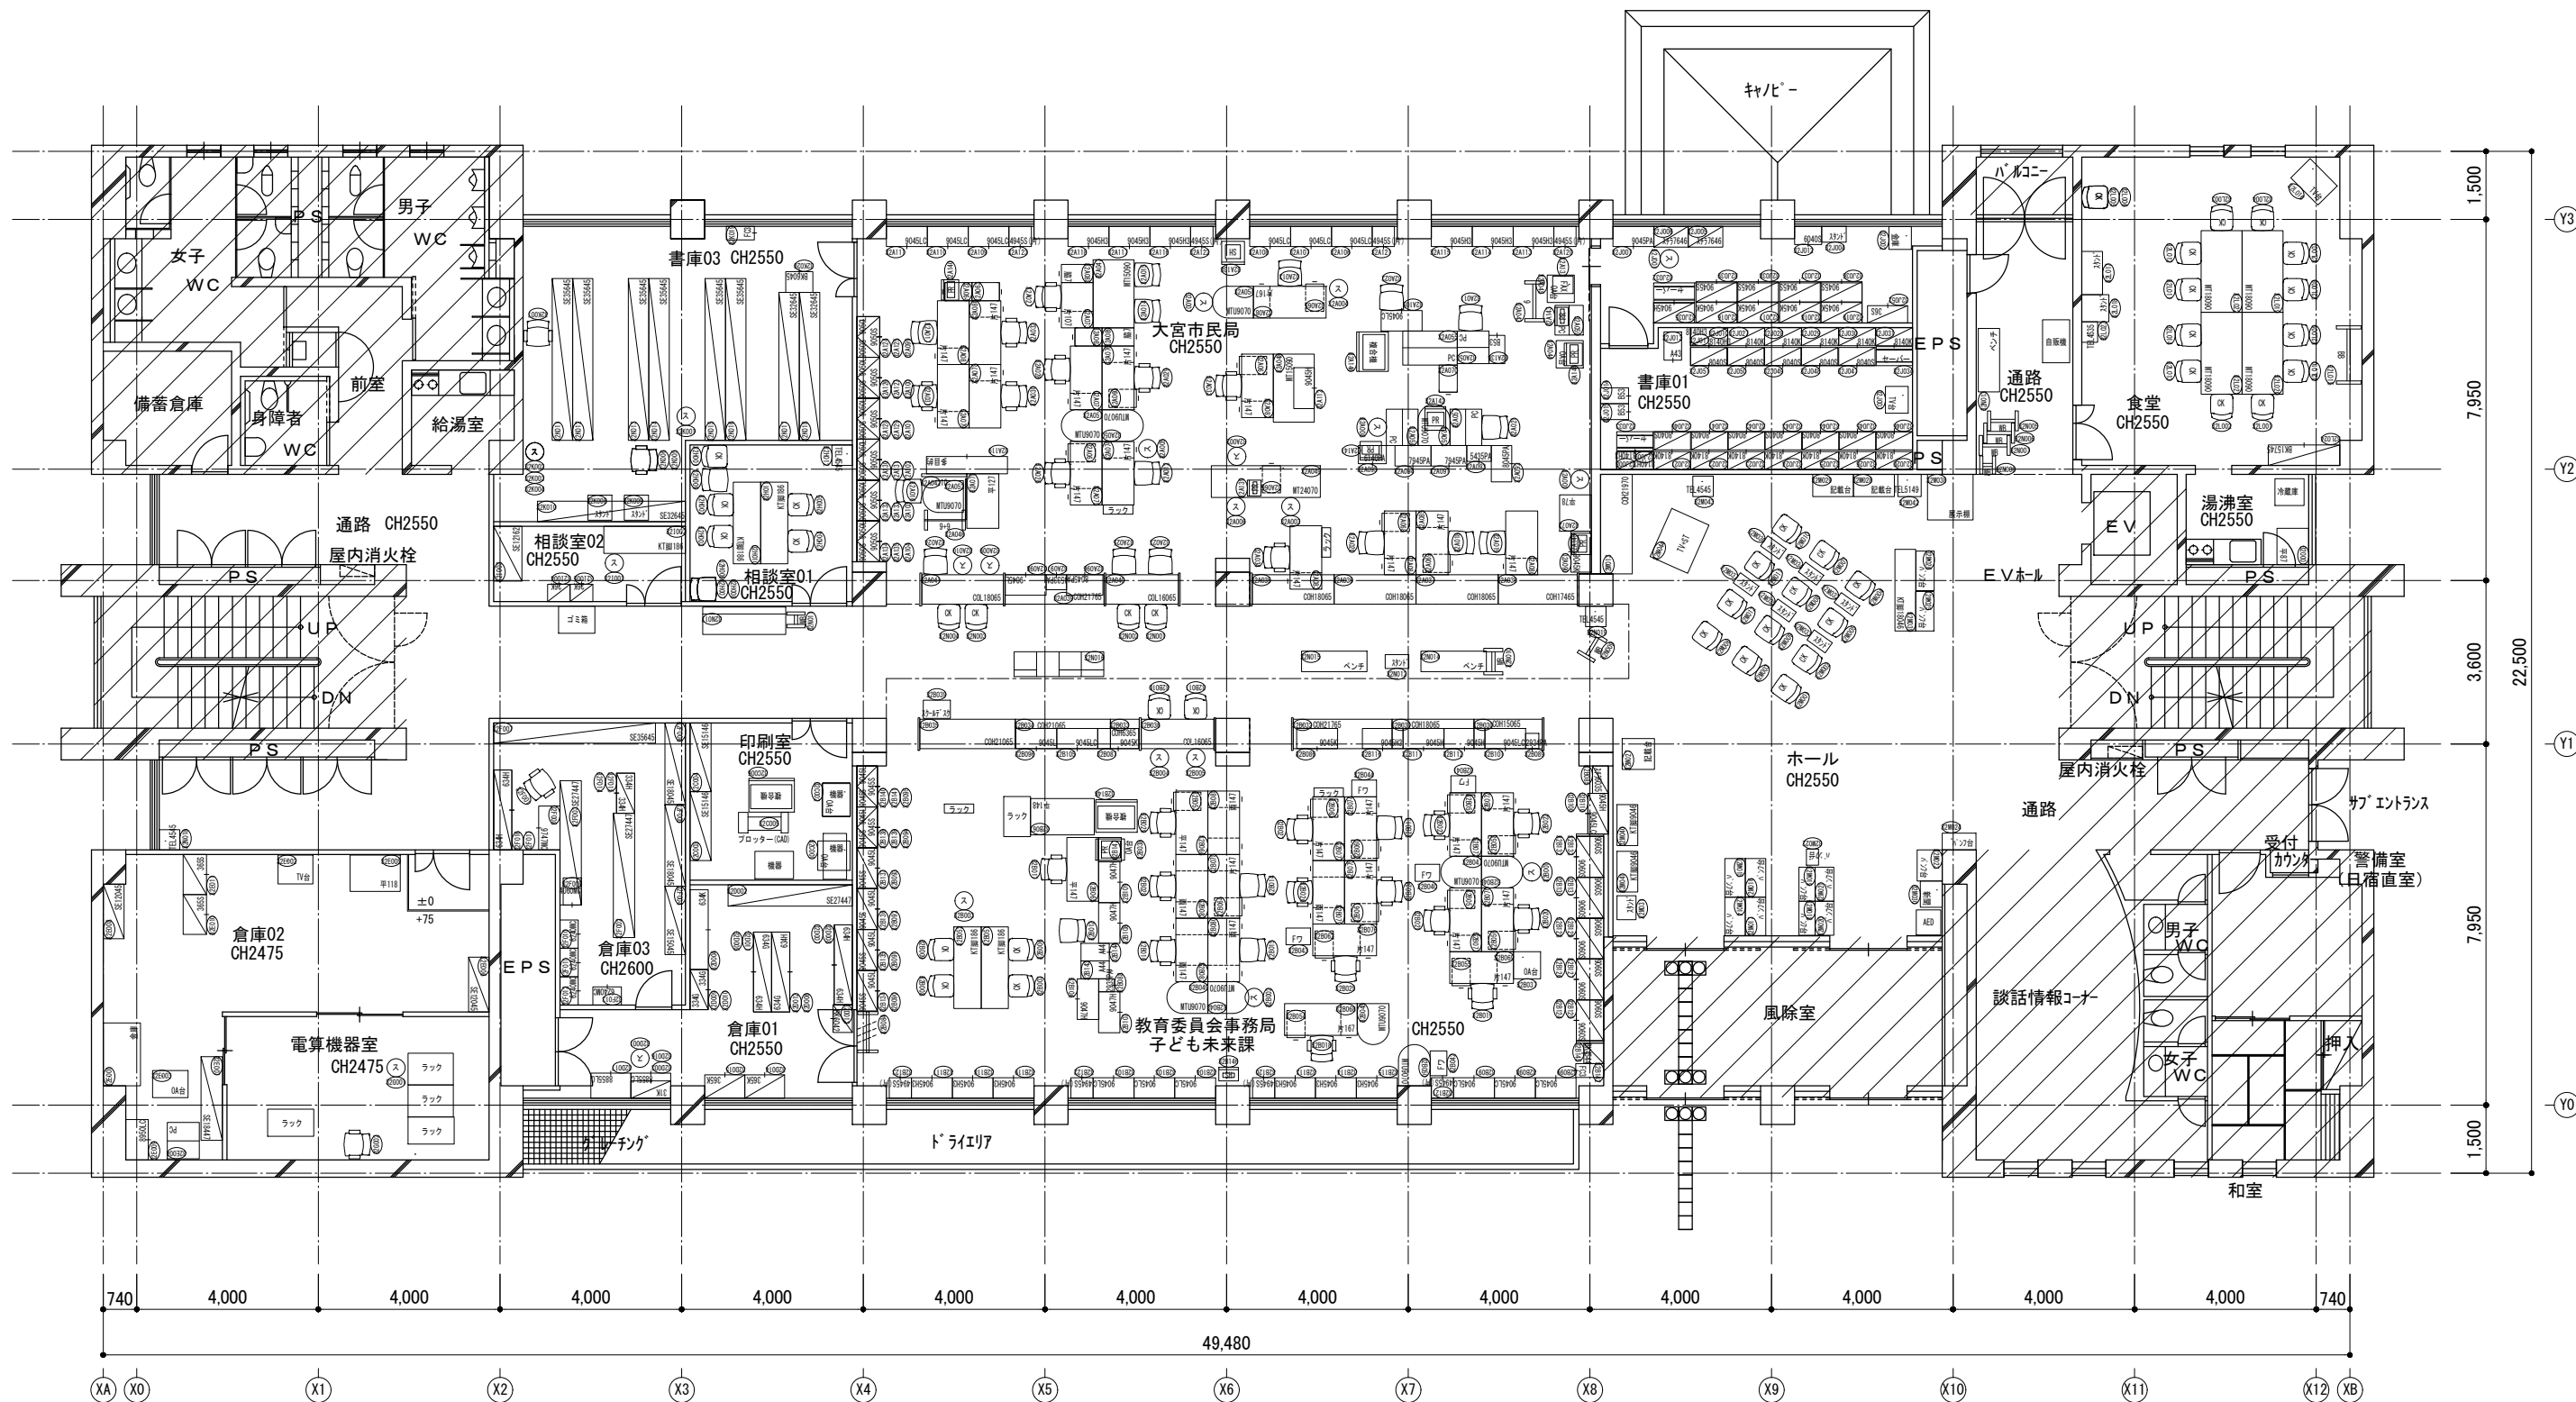


※斜線部分は調査範囲外

図面日	訂正日	 コクヨ株式会社 http://www.kokuyo.co.jp	検図 **	日付	2024/01/24	物件名	京丹後市庁舎 様	NO.
			設計 **	設計NO.	*****	名称	2階 平面図	
			製図 **	縮尺	1/150 (A3)	建物名称	大宮庁舎	

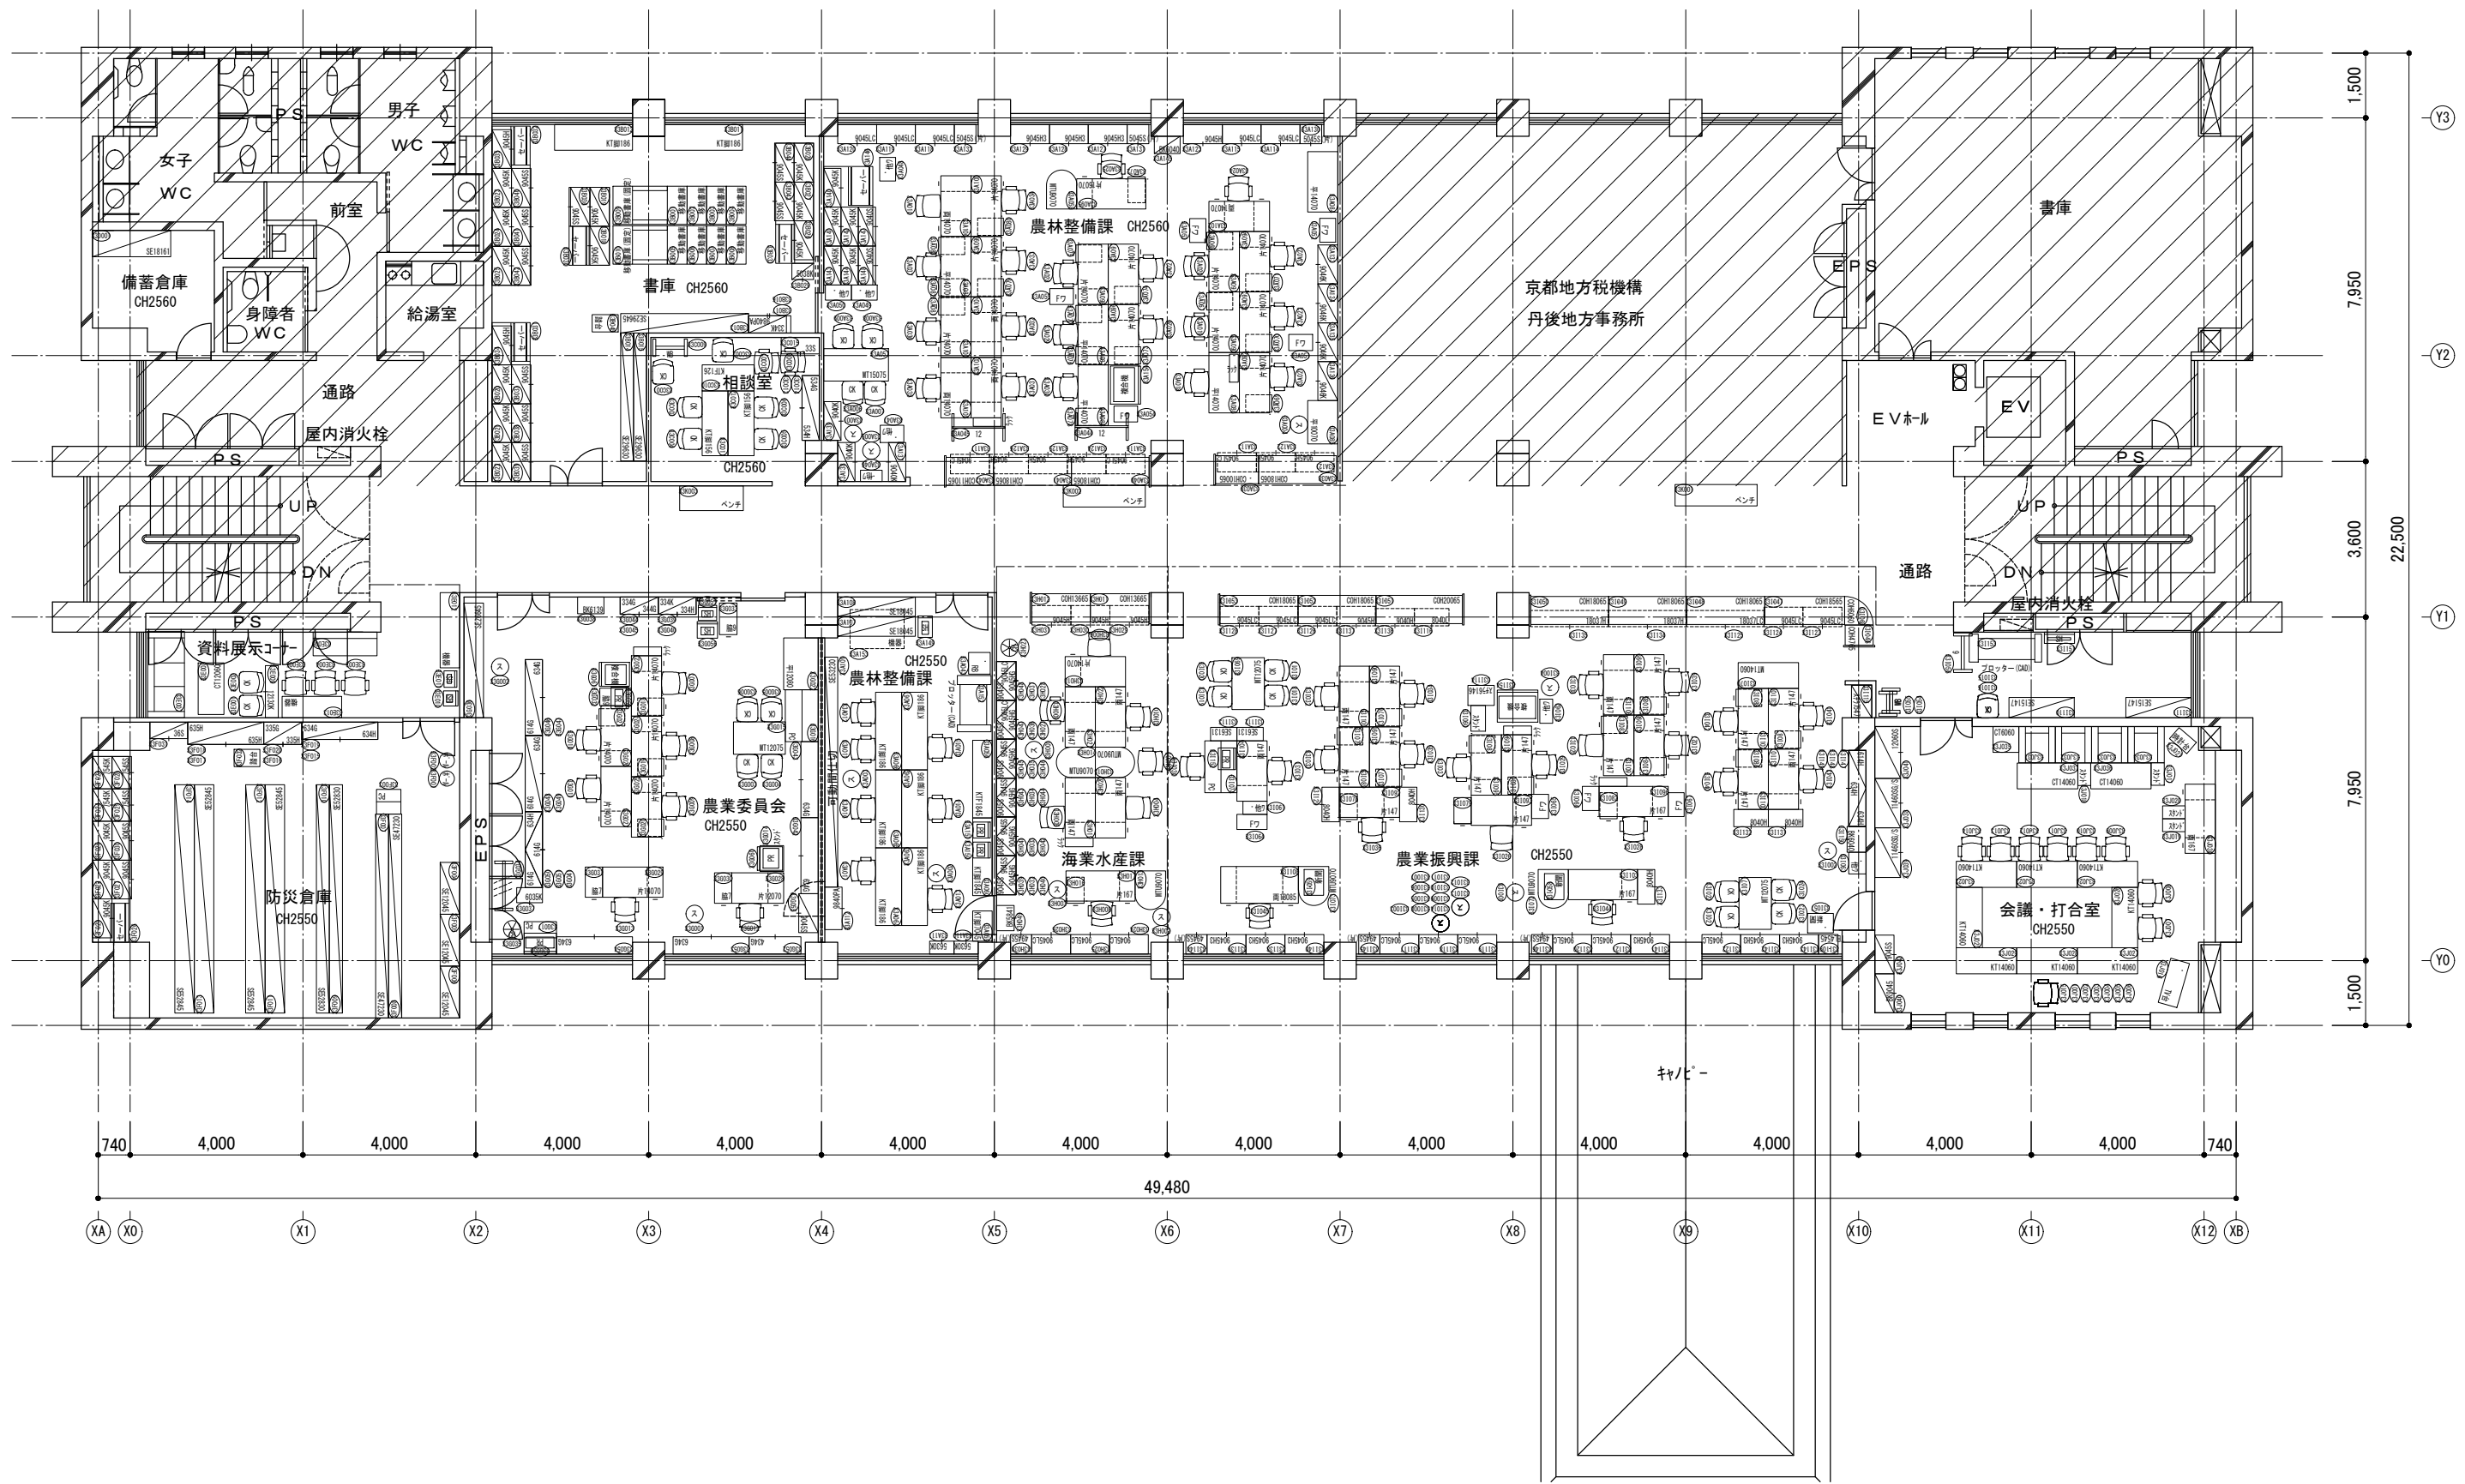


図面日	訂正日	KOKUYO コクヨ株式会社 http://www.kokuyo.co.jp	校閲 **	日付 2024/01/24	物件名 京丹後市庁舎 様	NO.
			設計 **	設計NO. *****	名称 3階 平面図	
			製図 **	縮尺 1/150 (A3)	建物名称 大宮庁舎	

書庫上層部「平面図(3)」参照

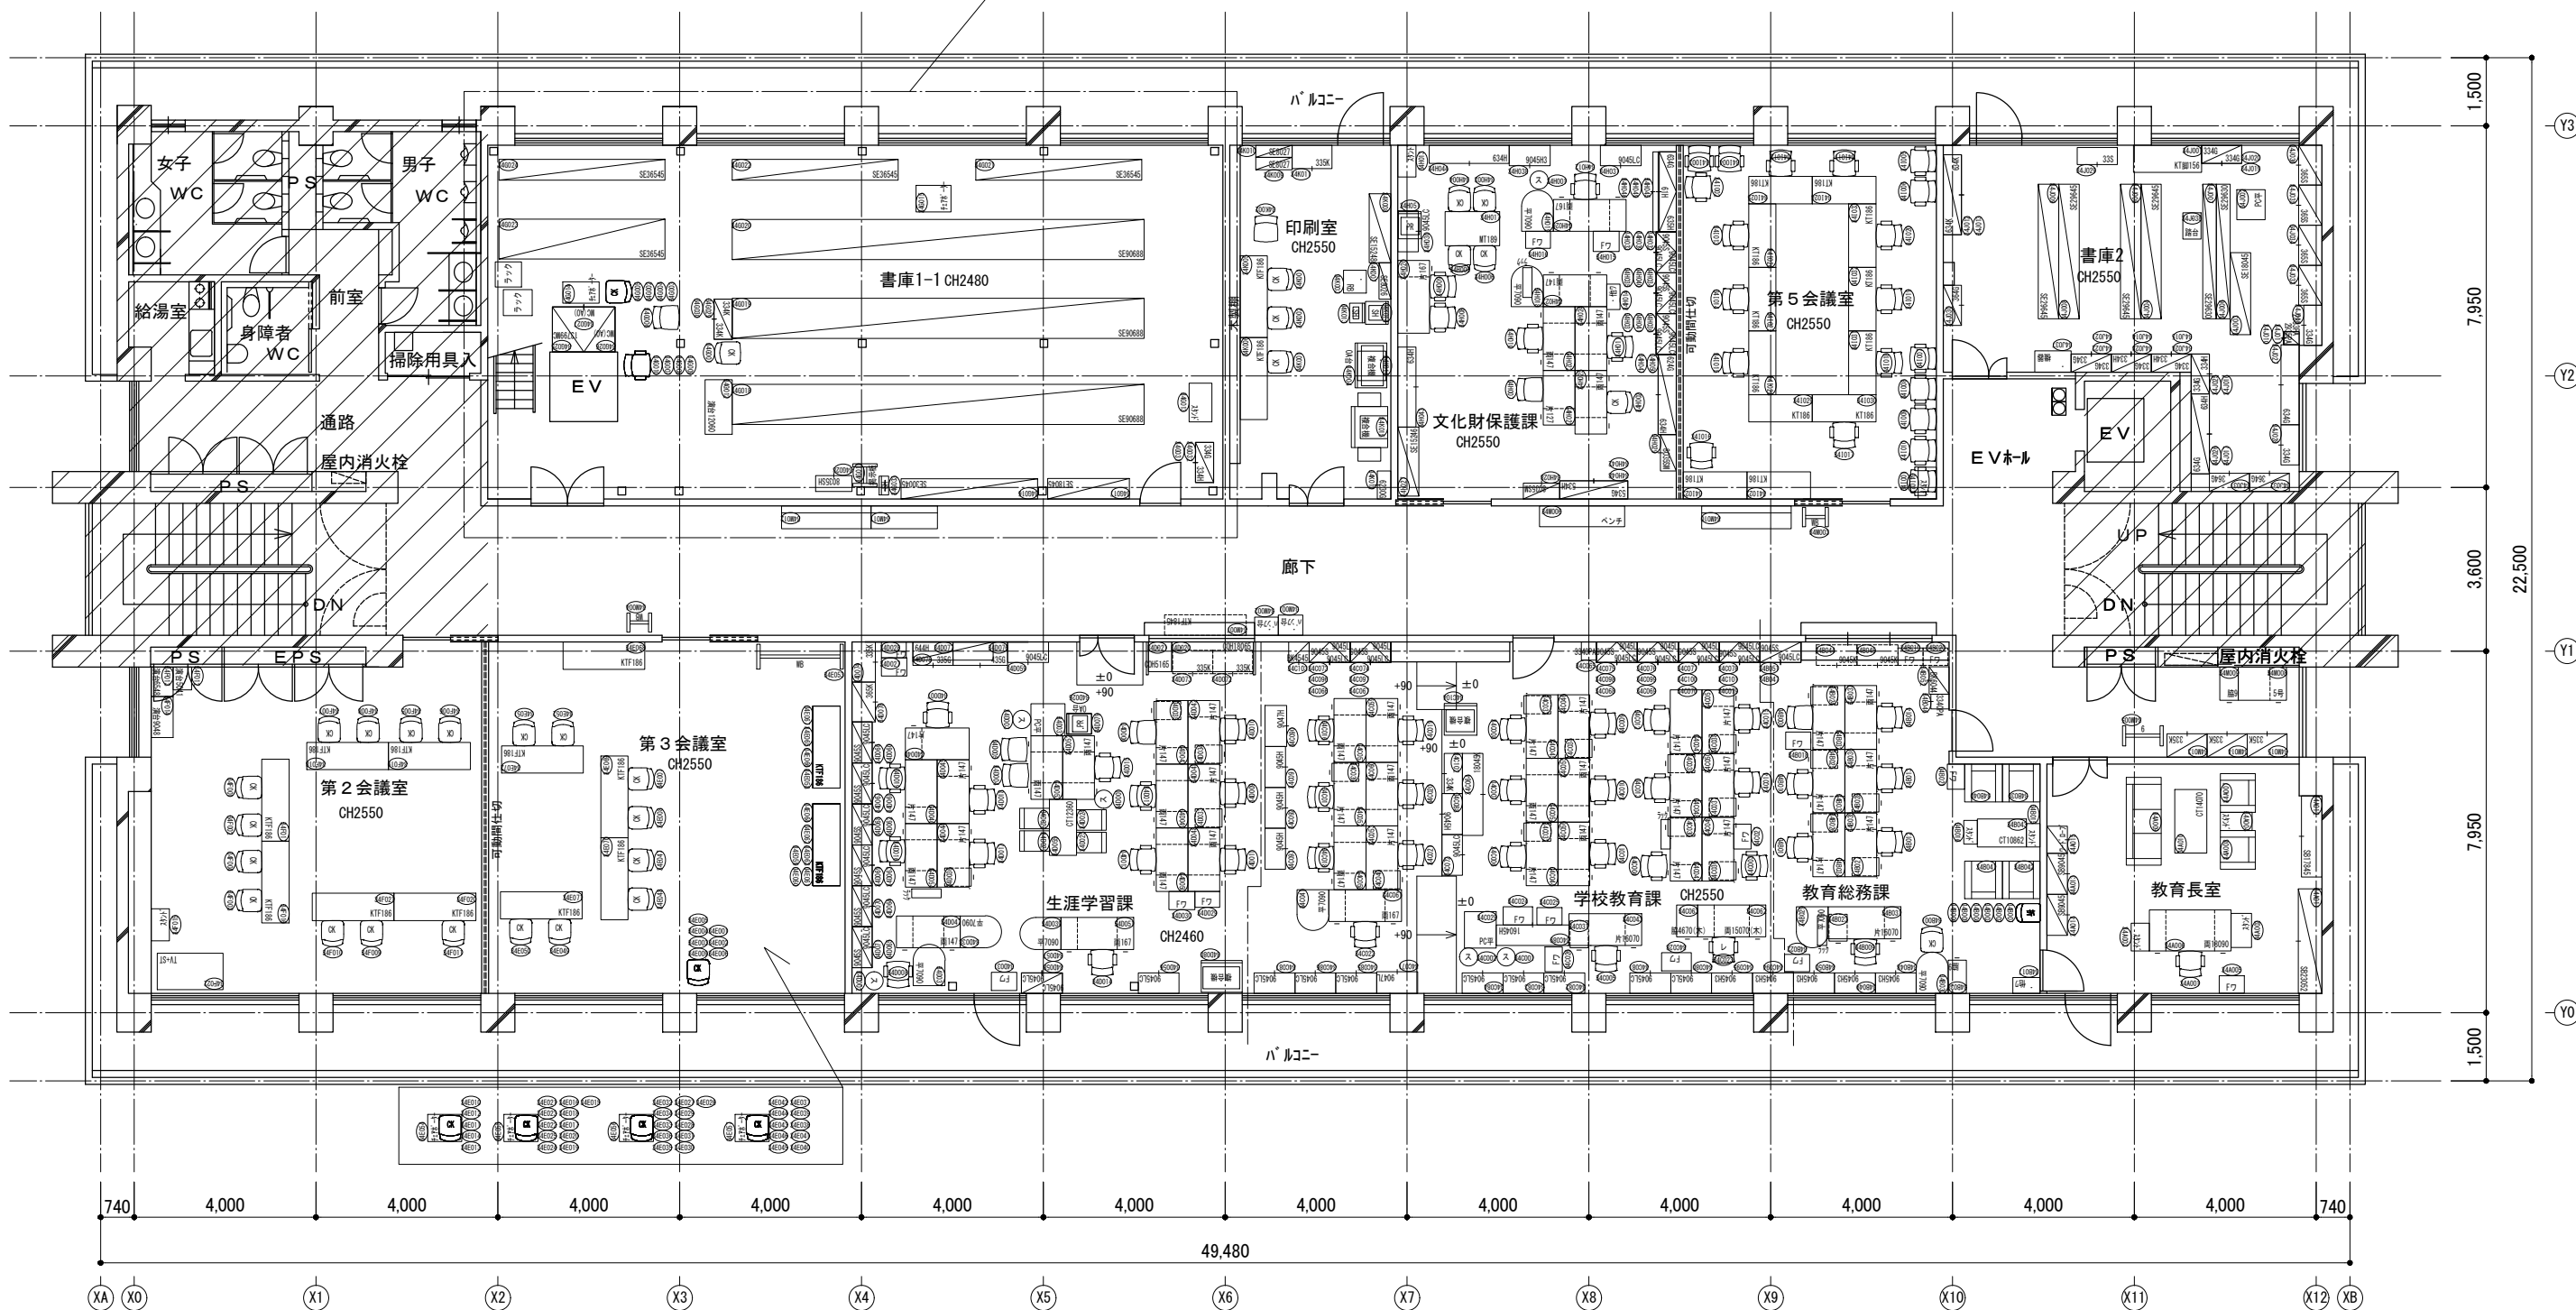



図面日	訂正日	<p>コクヨ株式会社 http://www.kokuyo.co.jp</p>	校図 **	日付 2024/01/24	物件名 京丹後市庁舎 様	NO.
			設計 **	設計NO. *****	名称 4階 平面図	
			製図 **	縮尺 1/150 (A3)	建物名称 大宮庁舎	

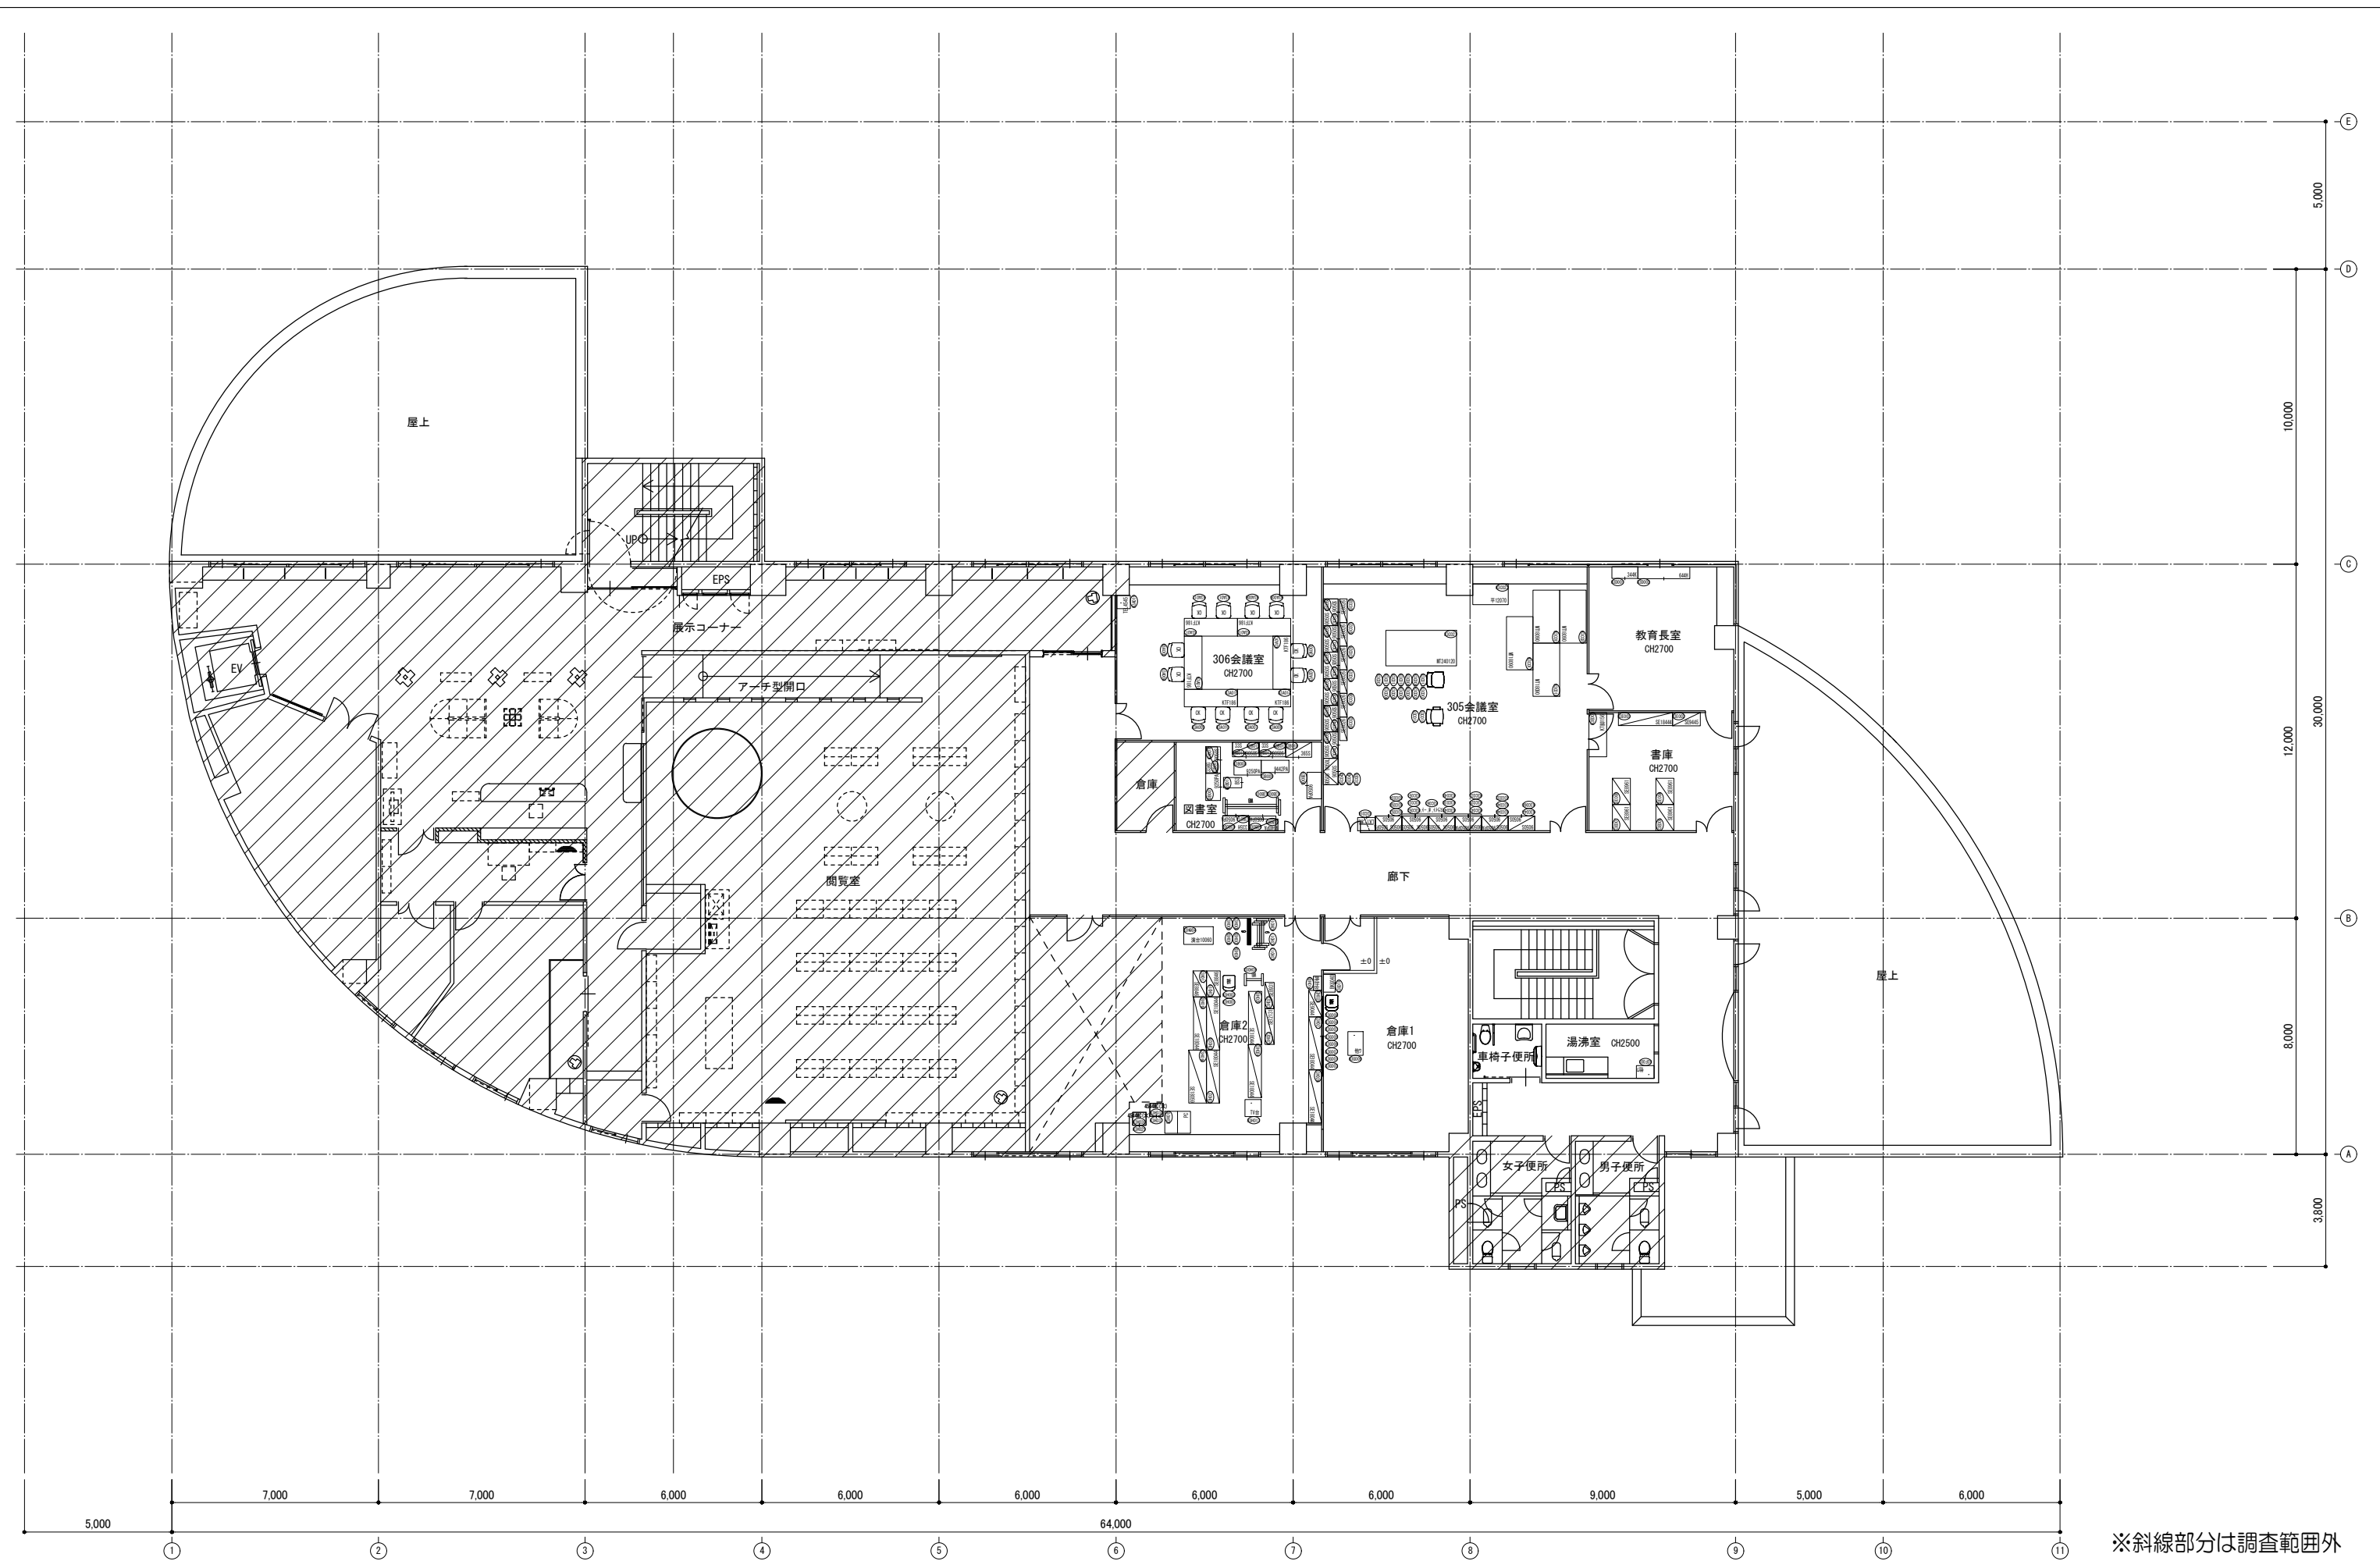


※斜線部分は調査範囲外


<table border="1"> <tr><td>発注日</td><td>訂正日</td></tr> <tr><td> </td><td> </td></tr> <tr><td> </td><td> </td></tr> <tr><td> </td><td> </td></tr> </table>	発注日	訂正日							<p align="center">KOKUYO コクヨ株式会社 http://www.kokuyo.co.jp</p>	<table border="1"> <tr><td>校閲</td><td>**</td><td>日付</td><td>2024/01/24</td><td>物件名</td><td>京丹後市庁舎 様</td><td>NO.</td></tr> <tr><td>設計</td><td>**</td><td>設計NO.</td><td>*****</td><td>名称</td><td>3階 平面図</td><td></td></tr> <tr><td>製図</td><td>**</td><td>縮尺</td><td>1/200 (A3)</td><td>建物名称</td><td>丹後庁舎</td><td></td></tr> </table>	校閲	**	日付	2024/01/24	物件名	京丹後市庁舎 様	NO.	設計	**	設計NO.	*****	名称	3階 平面図		製図	**	縮尺	1/200 (A3)	建物名称	丹後庁舎	
発注日	訂正日																														
校閲	**	日付	2024/01/24	物件名	京丹後市庁舎 様	NO.																									
設計	**	設計NO.	*****	名称	3階 平面図																										
製図	**	縮尺	1/200 (A3)	建物名称	丹後庁舎																										

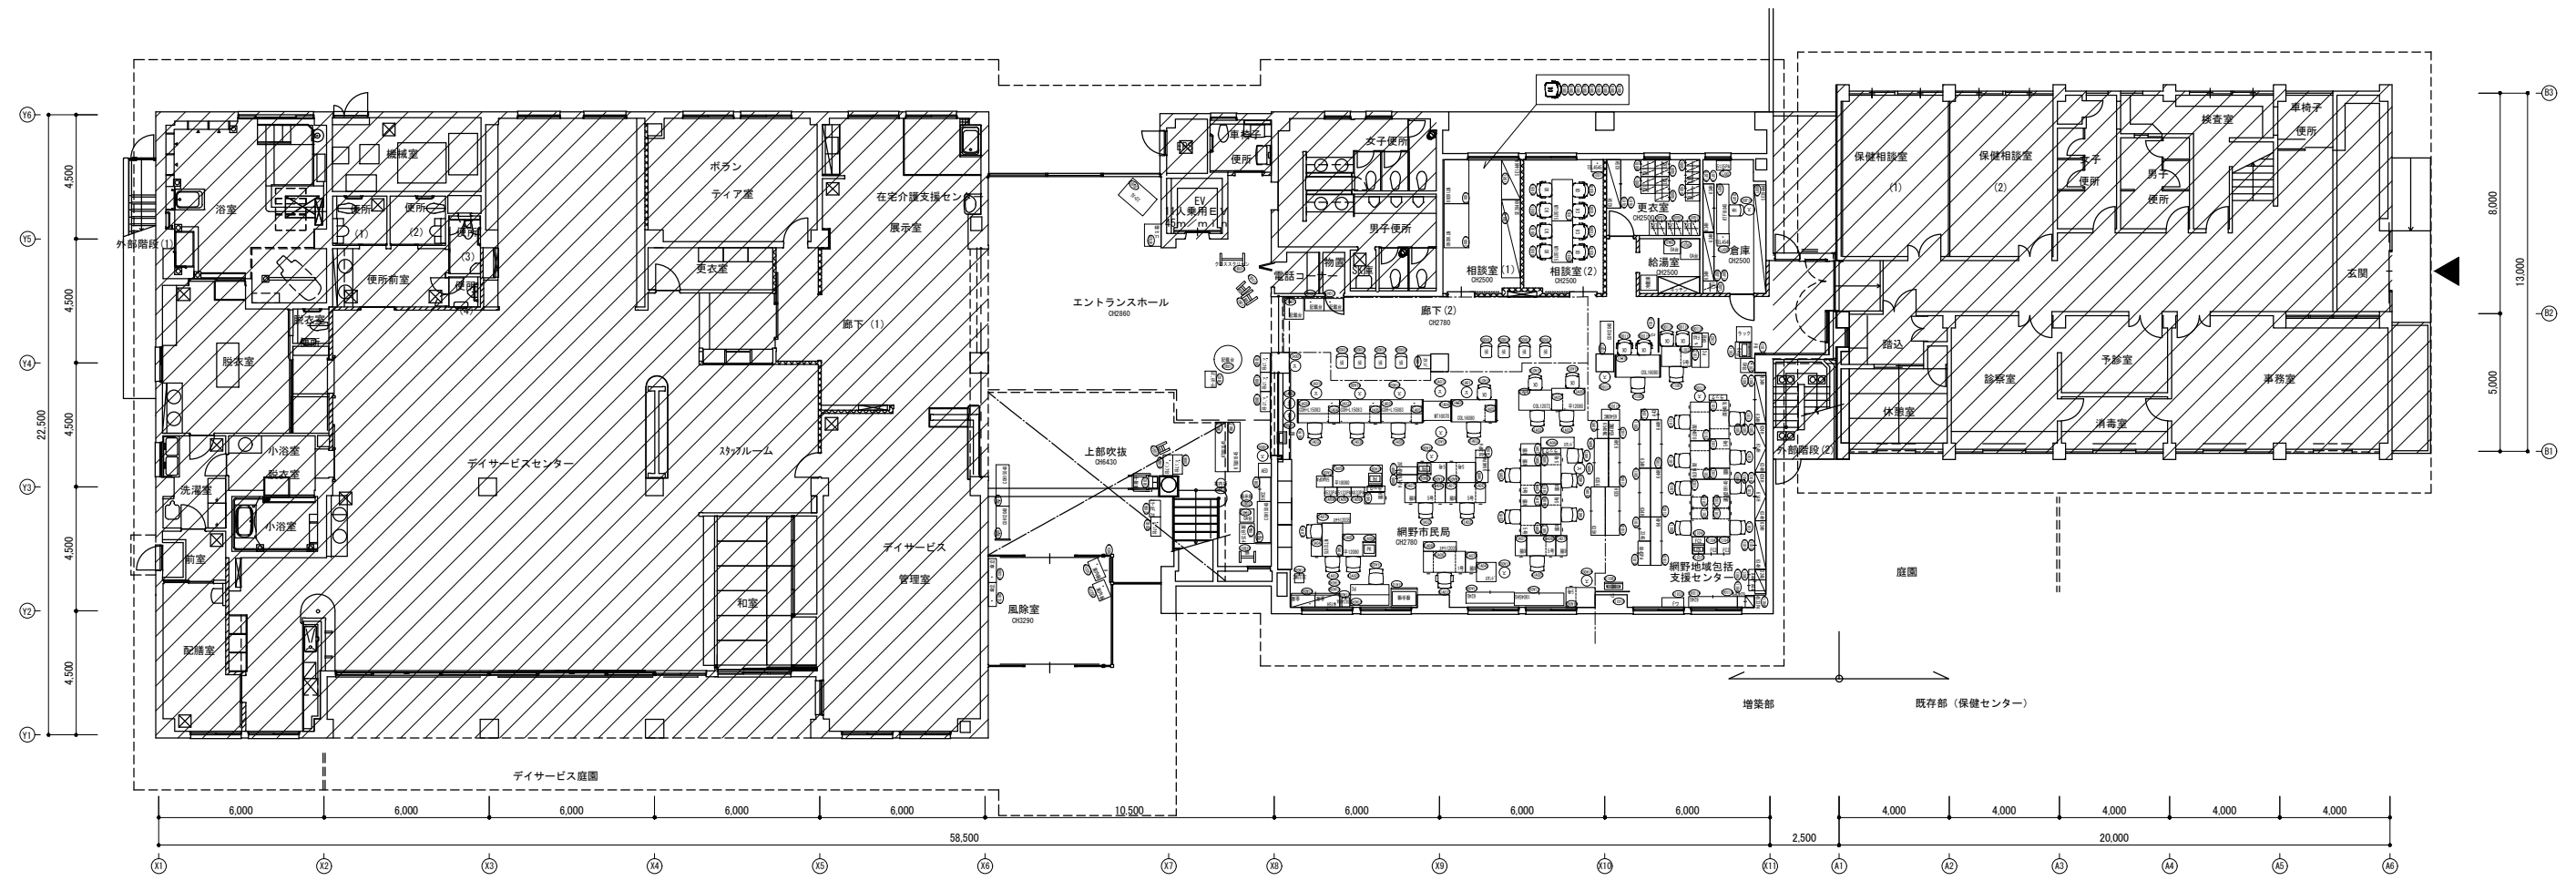


図面日	訂正日	 コクヨ株式会社 http://www.kokuyo.co.jp	校閲 **	日付	2024/01/24	物件名	京丹後市庁舎 様	NO.
			設計 **	設計NO.	*****	名称	1階 平面図	
			製図 **	縮尺	1/250 (A3)	建物名称	網野庁舎 (ら・ぼーと)	

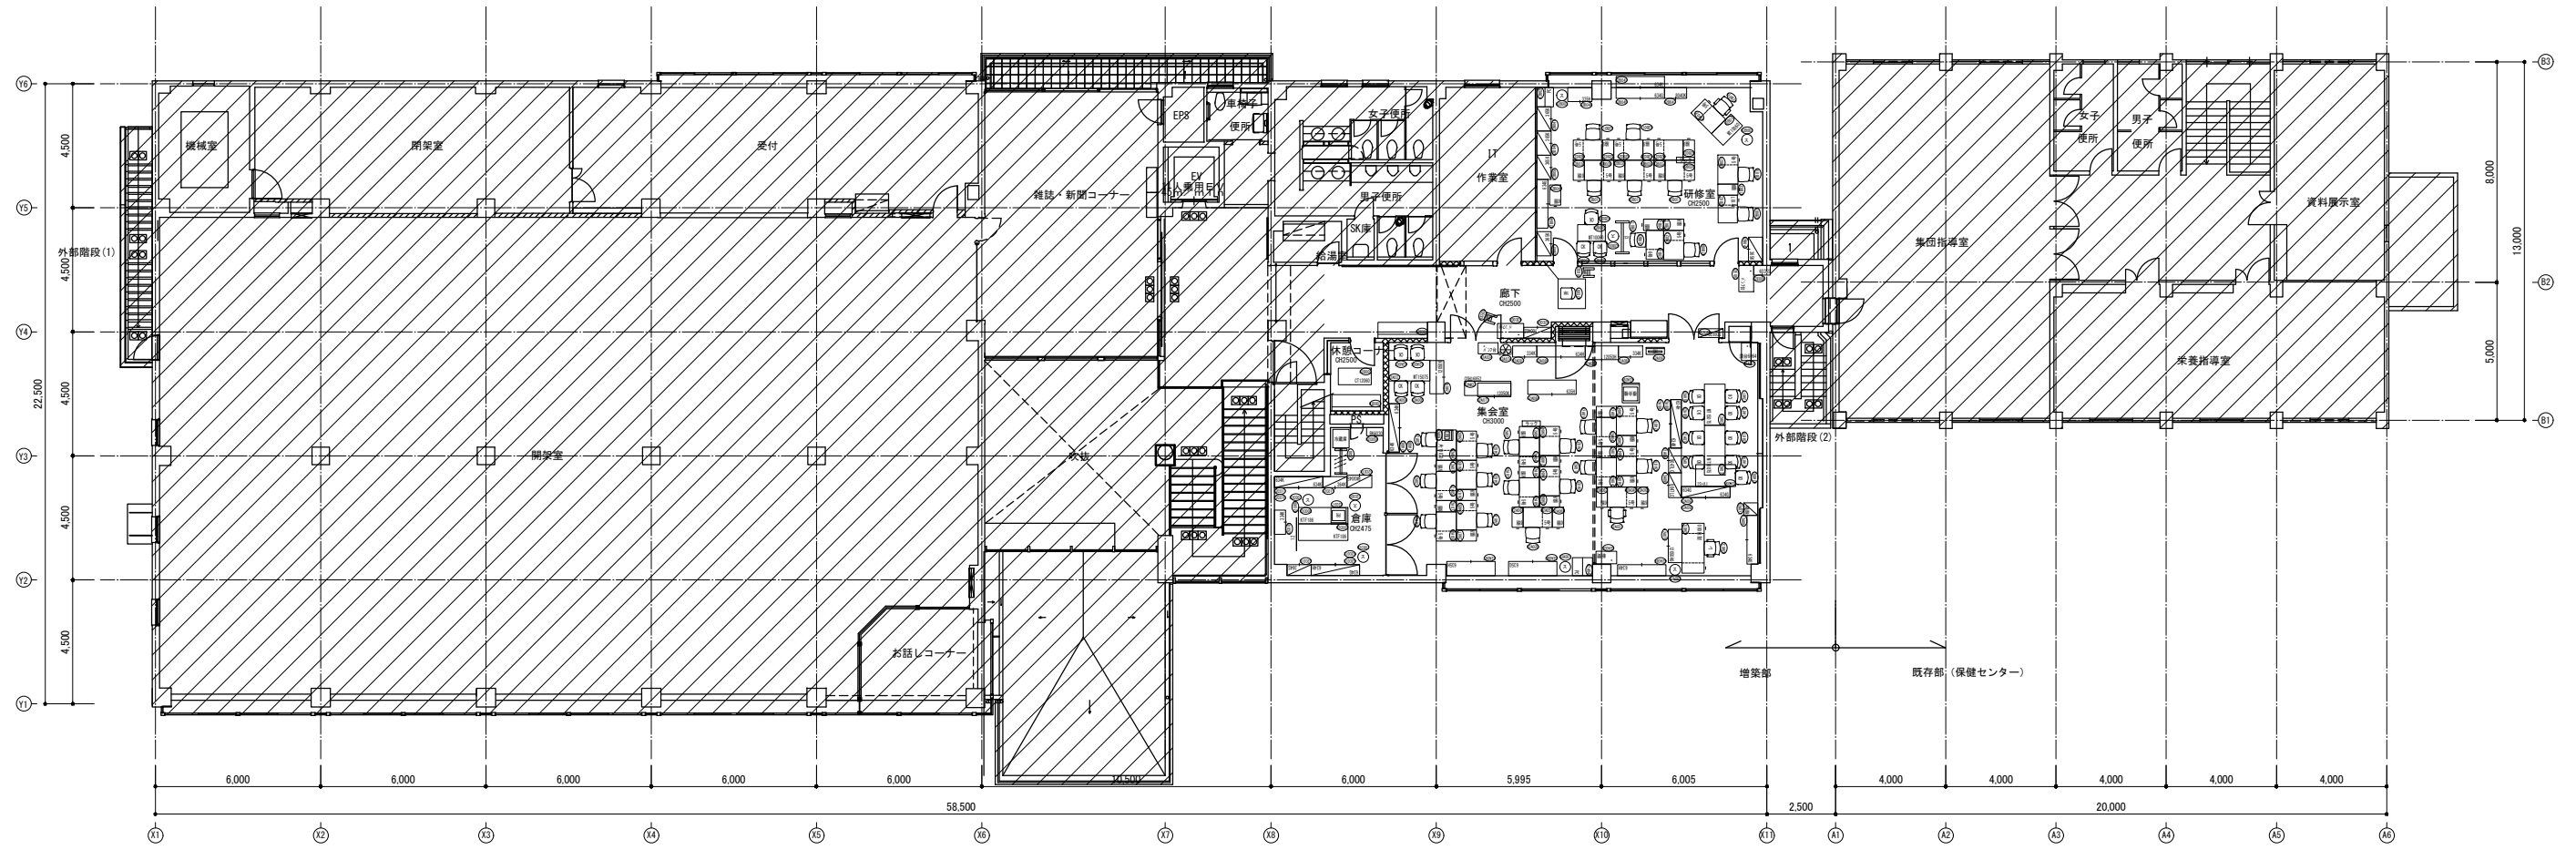

承認日	訂正日			KOKUYO コクヨ株式会社 http://www.kokuyo.co.jp	校閲 **	日付 2024/01/24	物件名 京丹後市庁舎 様	NO.
					設計 **	設計NO. *****	名称 2階 平面図	
					製図 **	縮尺 1/250 (A3)	建物名称 網野庁舎 (ら・ぼーと)	


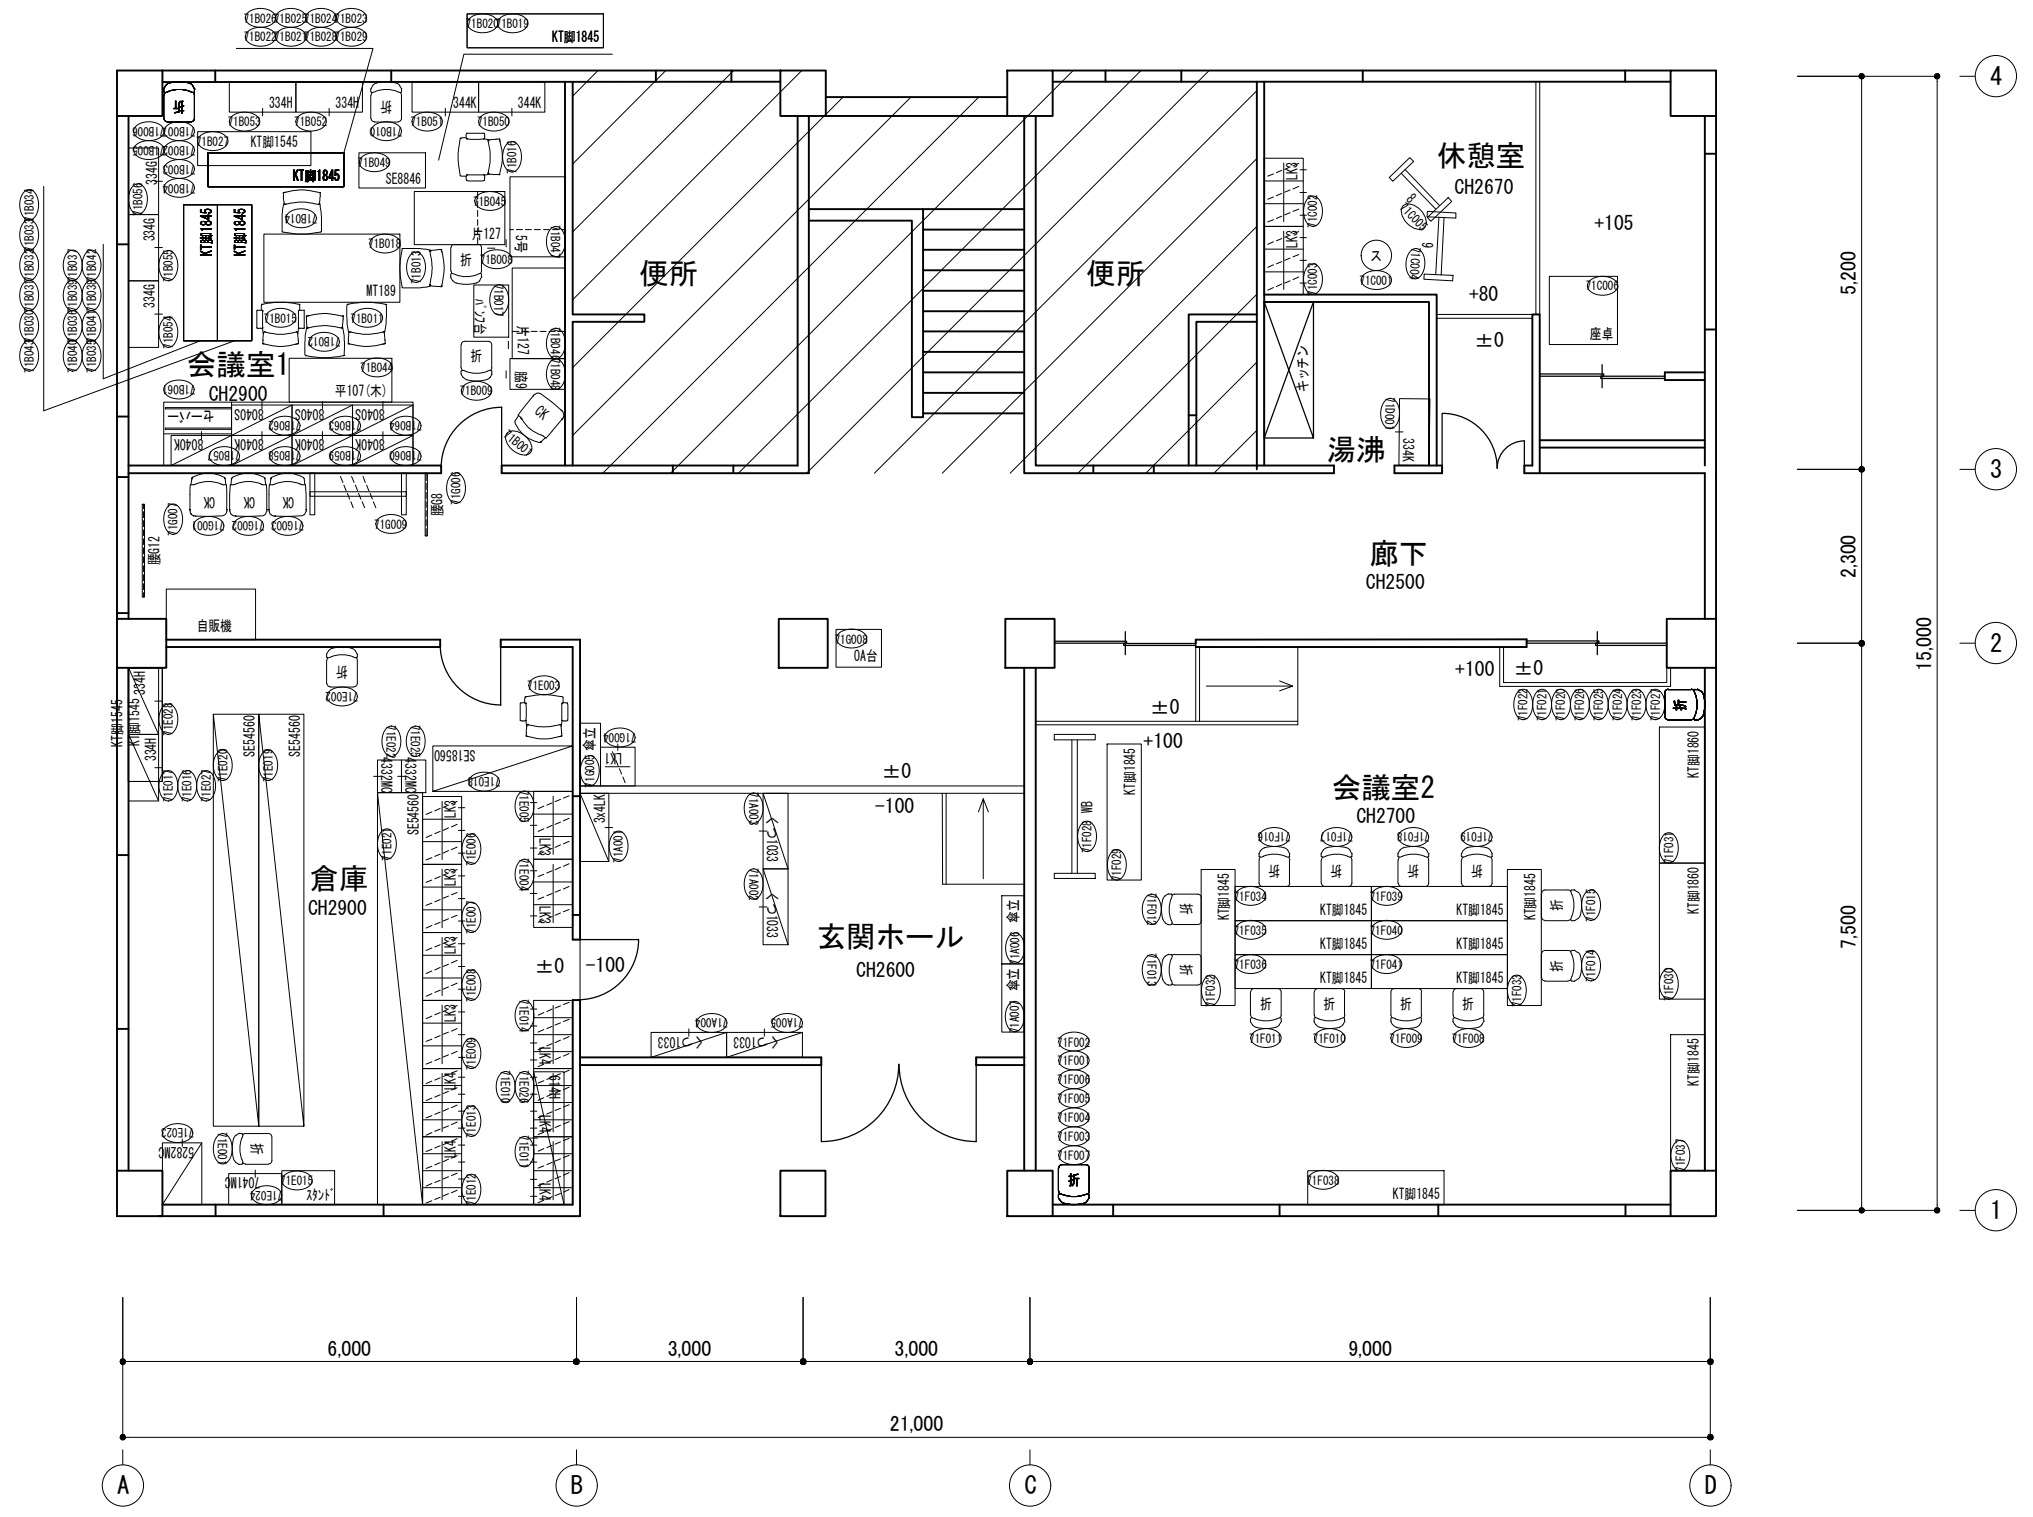


発注日	訂正日			KOKUYO コクヨ株式会社 http://www.kokuyo.co.jp	校閲 **	日付 2024/01/24	物件名 京丹後市庁舎 様	NO.
					設計 **	設計NO. *****	名称 1階 平面図	
					製図 **	縮尺 1/100 (A3)	建物名称 網野庁舎 (別館)	

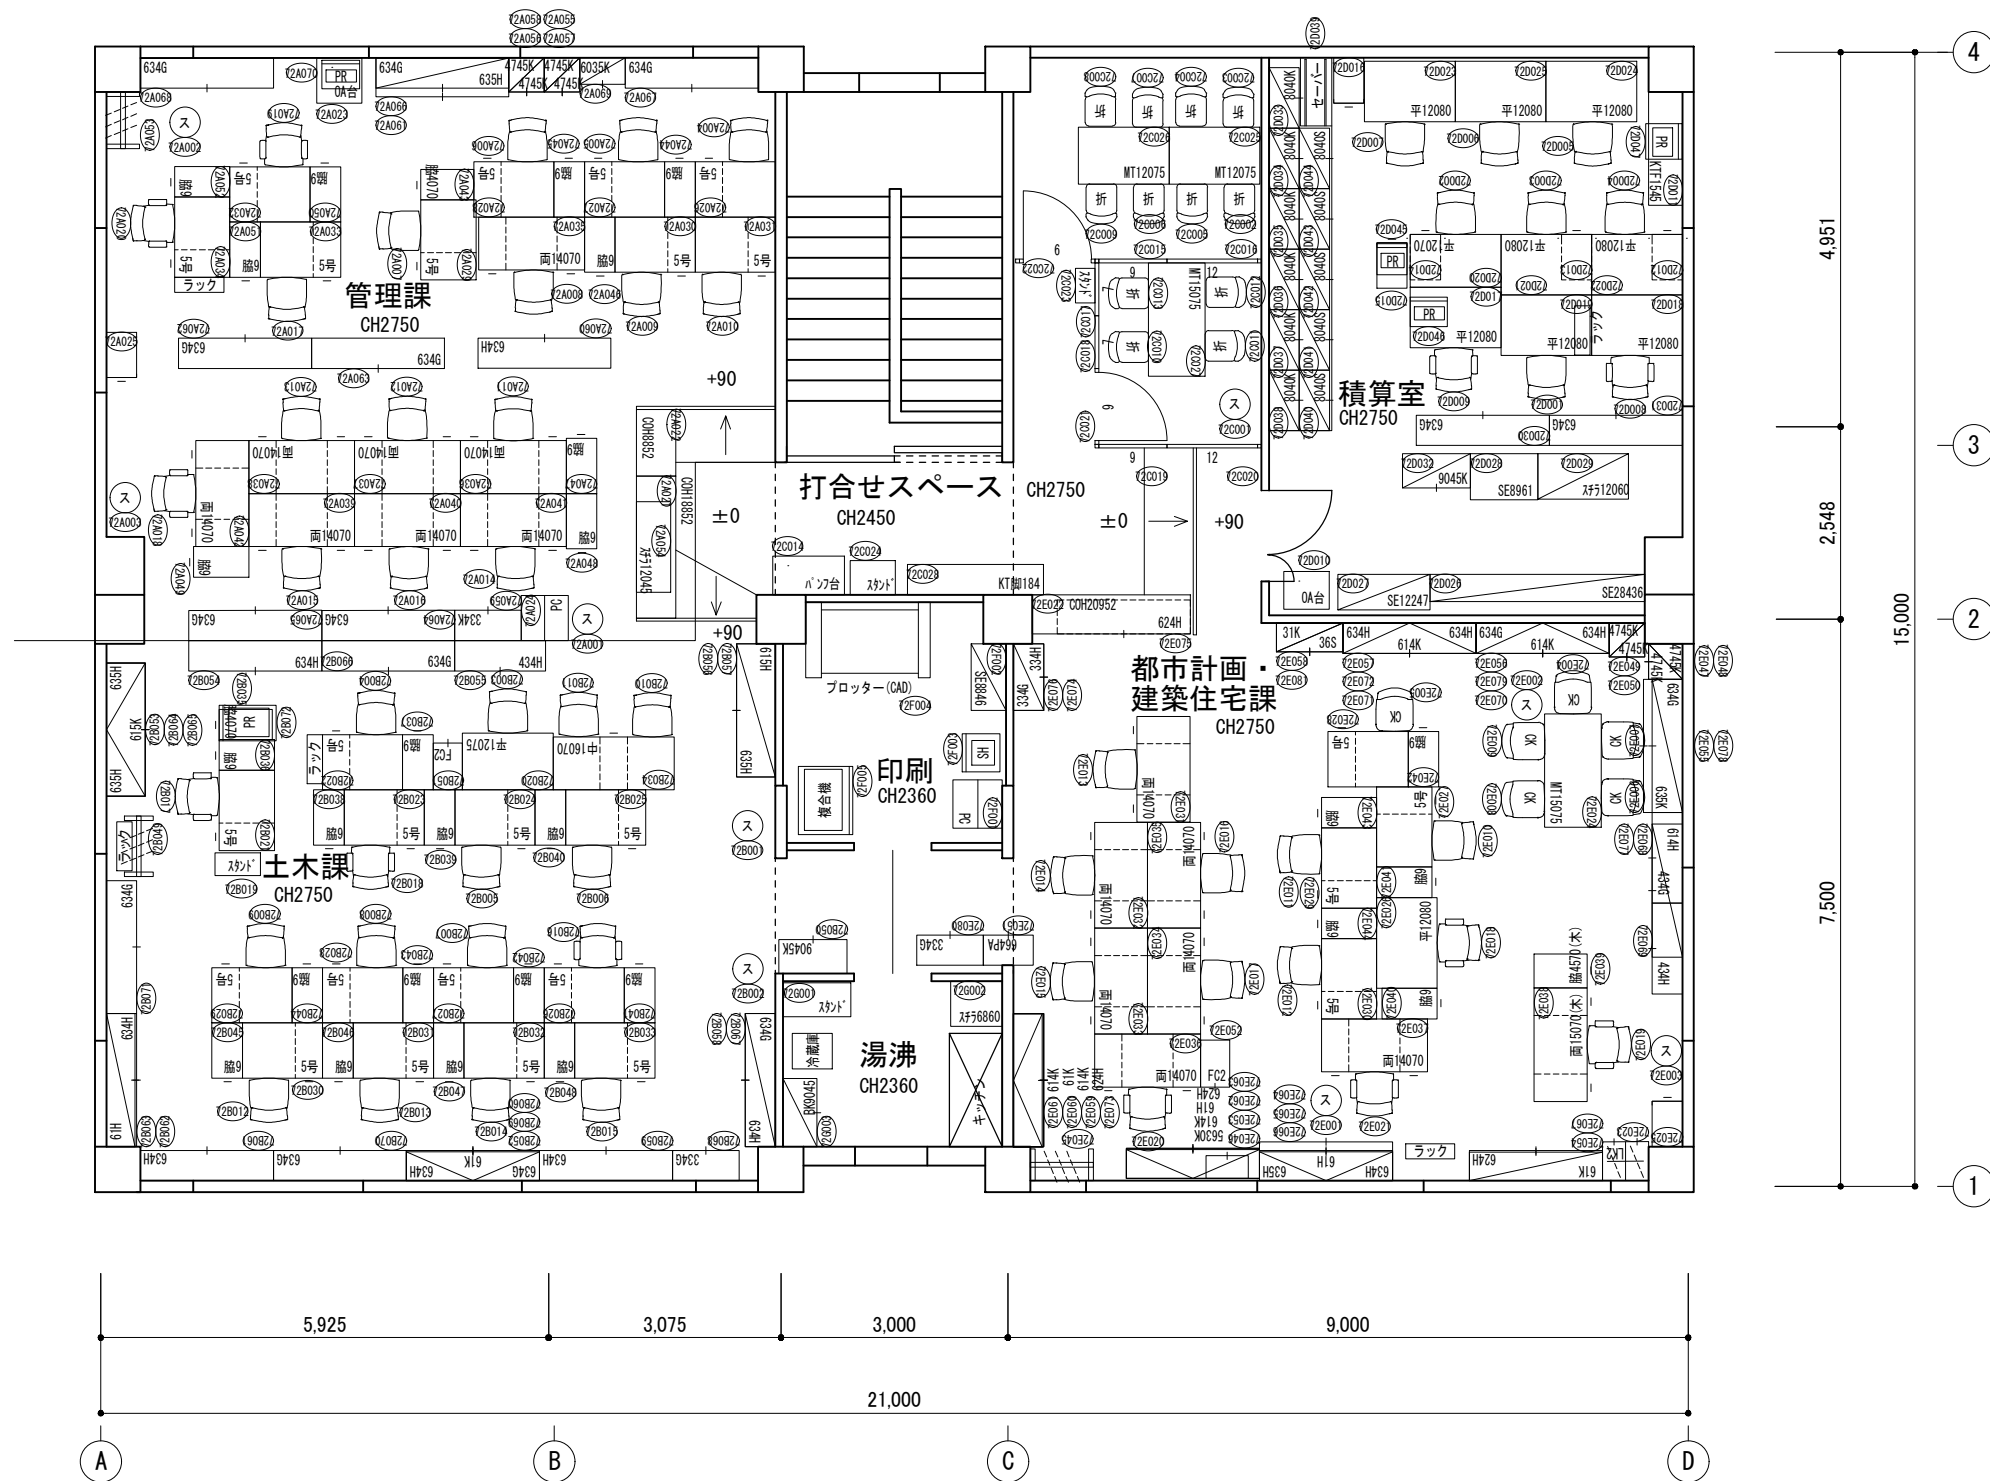

図面日	訂正日					検図 **	日付	2024/01/24	物件名	京丹後市庁舎 様	NO.
						設計 **	設計NO.	*****	名称	2階 平面図	
						製図 **	縮尺	1/100 (A3)	建物名称	網野庁舎 (別館)	

KOKUYO
 コクヨ株式会社
 http://www.kokuyo.co.jp

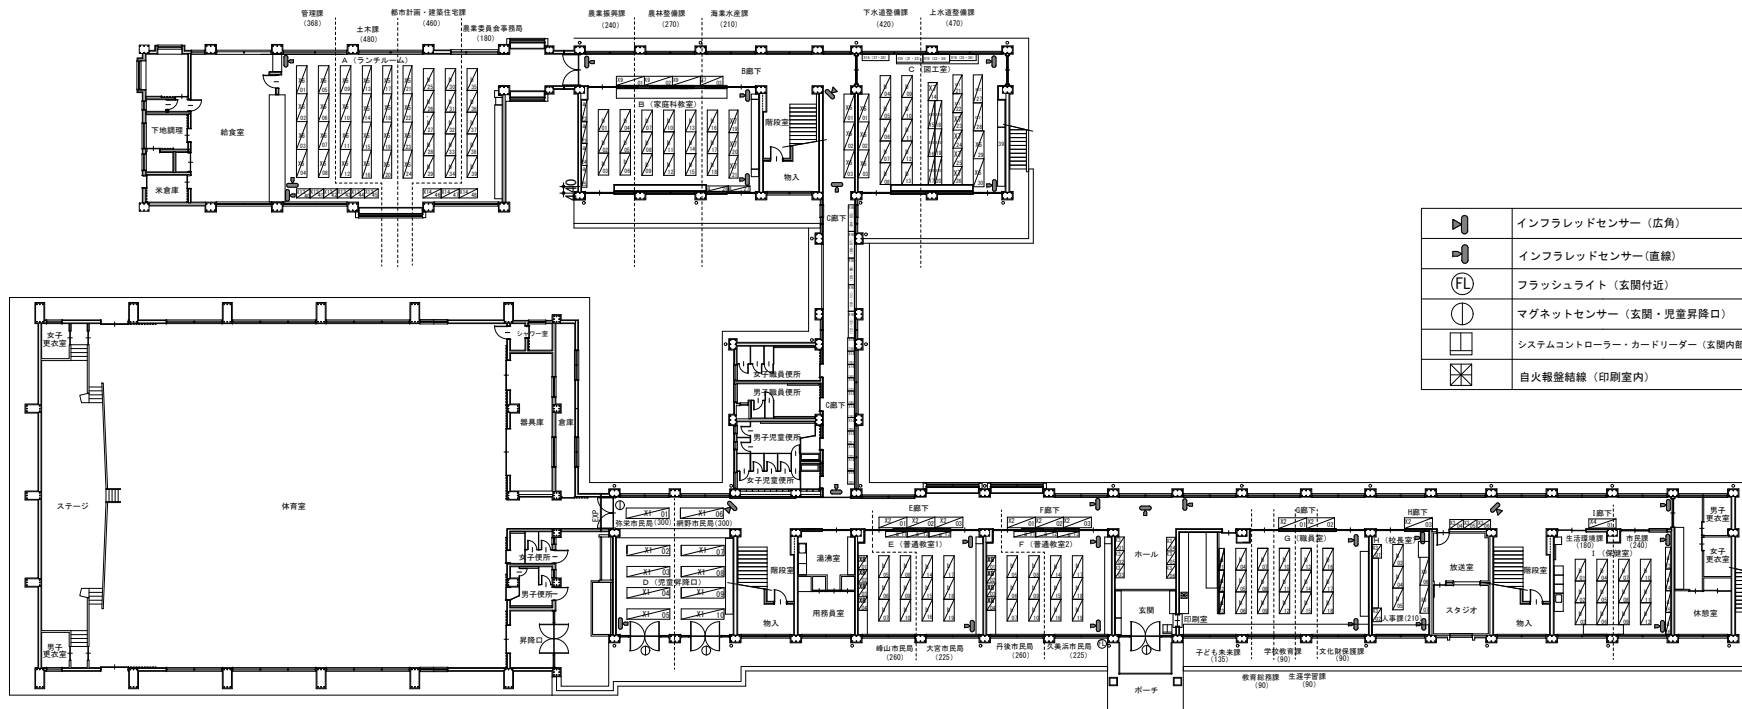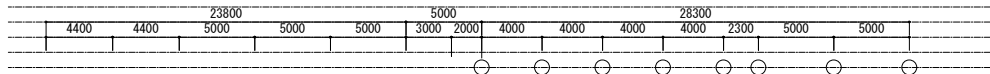

	インフラレッドセンサー (広角)
	インフラレッドセンサー (直線)
	フラッシュライト (玄関付近)
	マグネットセンサー (玄関・児童昇降口)
	システムコントローラー・カードリーダー (玄関内部)
	自火報警結線 (印刷室内)

