

京丹後都市計画下水道の変更

京丹後市公共下水道
(峰山・大宮処理区)

京 都 府 京 丹 後 市

京丹後都市計画下水道の変更（京丹後市決定）

京丹後市公共下水道（峰山・大宮処理区）

計 画 書

京 丹 後 市

京丹後都市計画下水道の変更（京丹後市決定）

京丹後都市計画京丹後市公共下水道（峰山・大宮処理区）の「2. 排水区域」を次のように変更する。

2. 排水区域

「排水区域は総括図表示のとおり」

（備考） 面積 汚水 約 779 ha （うち処理区域 約 779 ha）

変更理由

近年の生活様式の多様化に伴い公共水域の水質汚濁が進行しており、下水道を含めた生活排水の適正な処理の必要性が高まっている。

都市の健全な発達及び公衆衛生の向上に寄与し、併せて公共用水域の水質保全に資することを目的として、京丹後都市計画京丹後市公共下水道（峰山・大宮処理区）区域において、峰山町域および大宮町域の一部地区を排水区域に追加し、一体的な整備を行うために変更を行う。

また、整備目標年度を、平成 30 年度に策定した京丹後市公共下水道（峰山・大宮処理区）全体計画の計画目標年次に合わせ、延長するものである。

京丹後都市計画下水道

(峰山・大宮処理区)

総括図(汚水)

S=1/25,000


都市計画決定面積 A=779ha

峰山・大宮浄化センター
峰山・大宮第1汚水中継ポンプ場
峰山・大宮第3汚水中継ポンプ場
峰山・大宮第2汚水中継ポンプ場

水質環境基準	
水 域	竹野川
水 質 環 境 基 準	B-Ⅰ
類型指定区間の範囲	竹野川全域
水質基準点の位置	荒木野橋(丹後町)

凡 例	
	行政区域界
	都市計画区域界
	都市計画決定区域界
	幹線管渠
	中継ポンプ場
	終末処理場
	吐 口

事業名				京丹後都市計画下水道	
処理区名				峰山・大宮処理区	
図面名				総括図（汚水）	
縮尺	1:25,000	図面番号	1/10	令和3年度	
京都府 京丹後市					

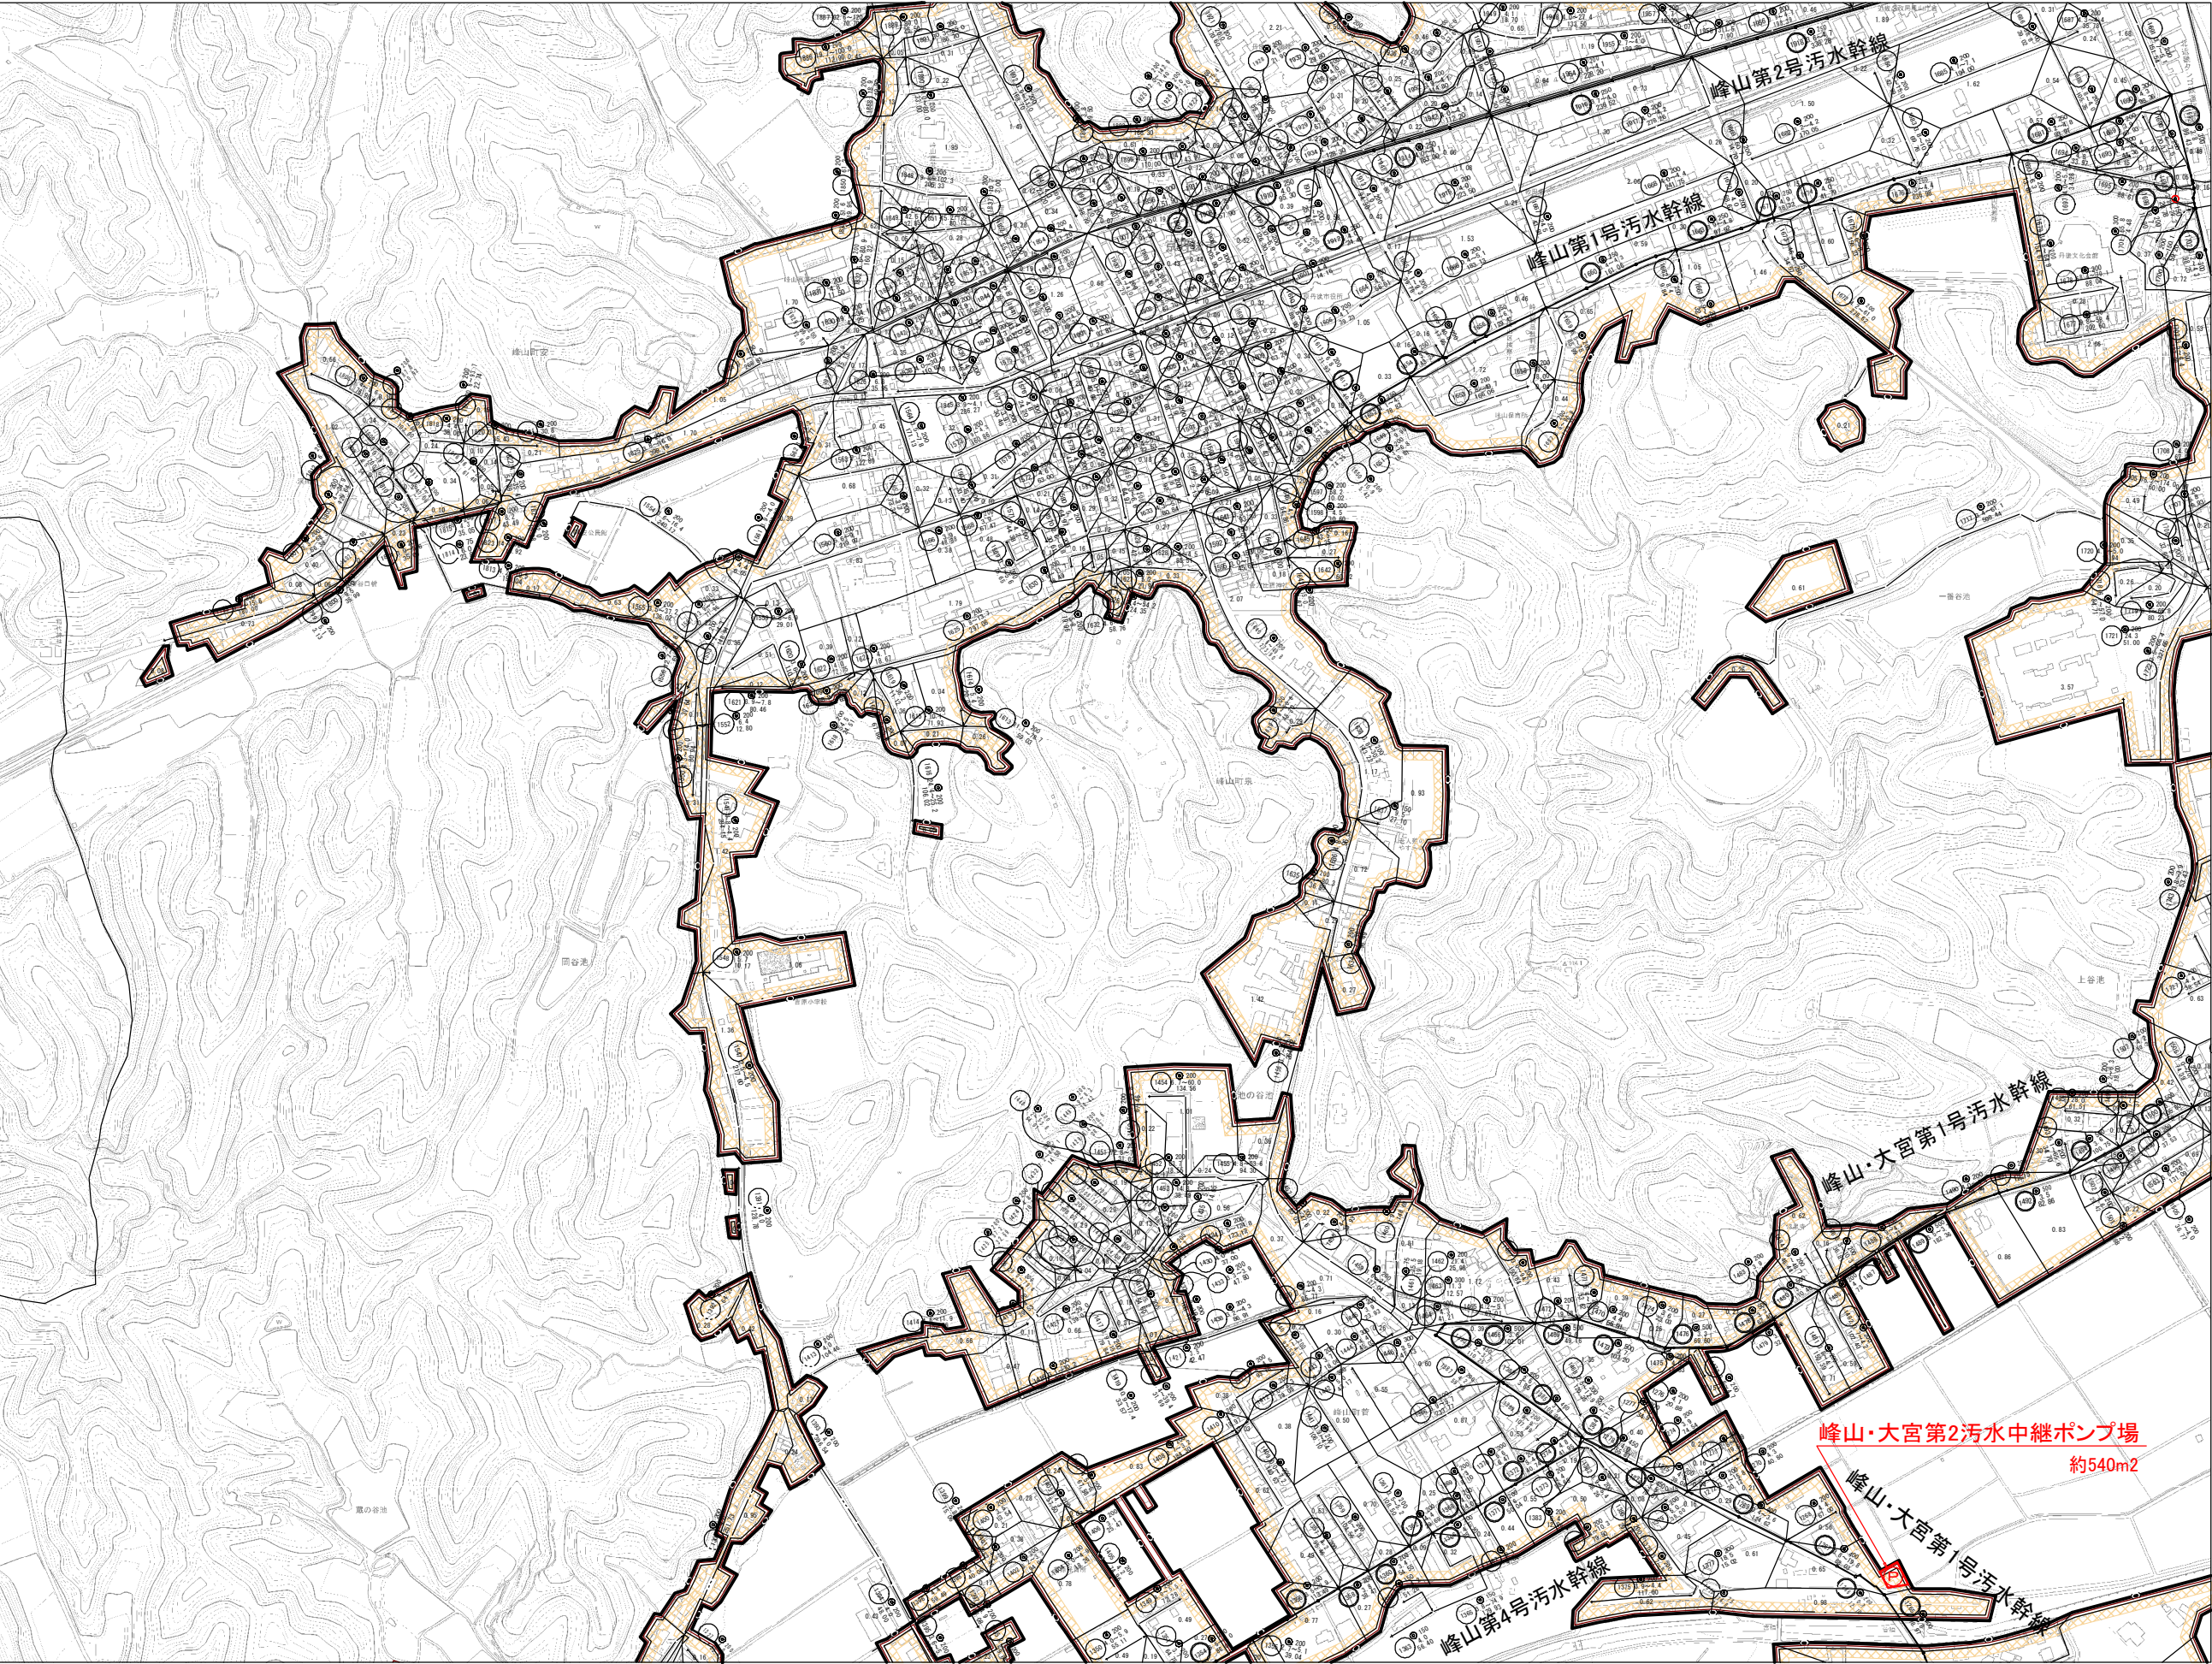


	1	2	
	3	4	
	5	6	7
		8	9
		10	11



凡 例	
	行政区域界
	都市計画区域界
	処理区域界
	都市計画決定区域
	幹線管渠
	枝線管渠
	終末処理場
	汚水中継ポンプ場
	吐口
	断面(φmm) 管線番号 勾配(‰) 距離(m)
	区画割および面積(ha)

事業名	京丹後都市計画下水道	
図面名	計画図(3)	
縮尺	1/2,500	
図番	2/10	令和3年度
京都府 京丹後市		

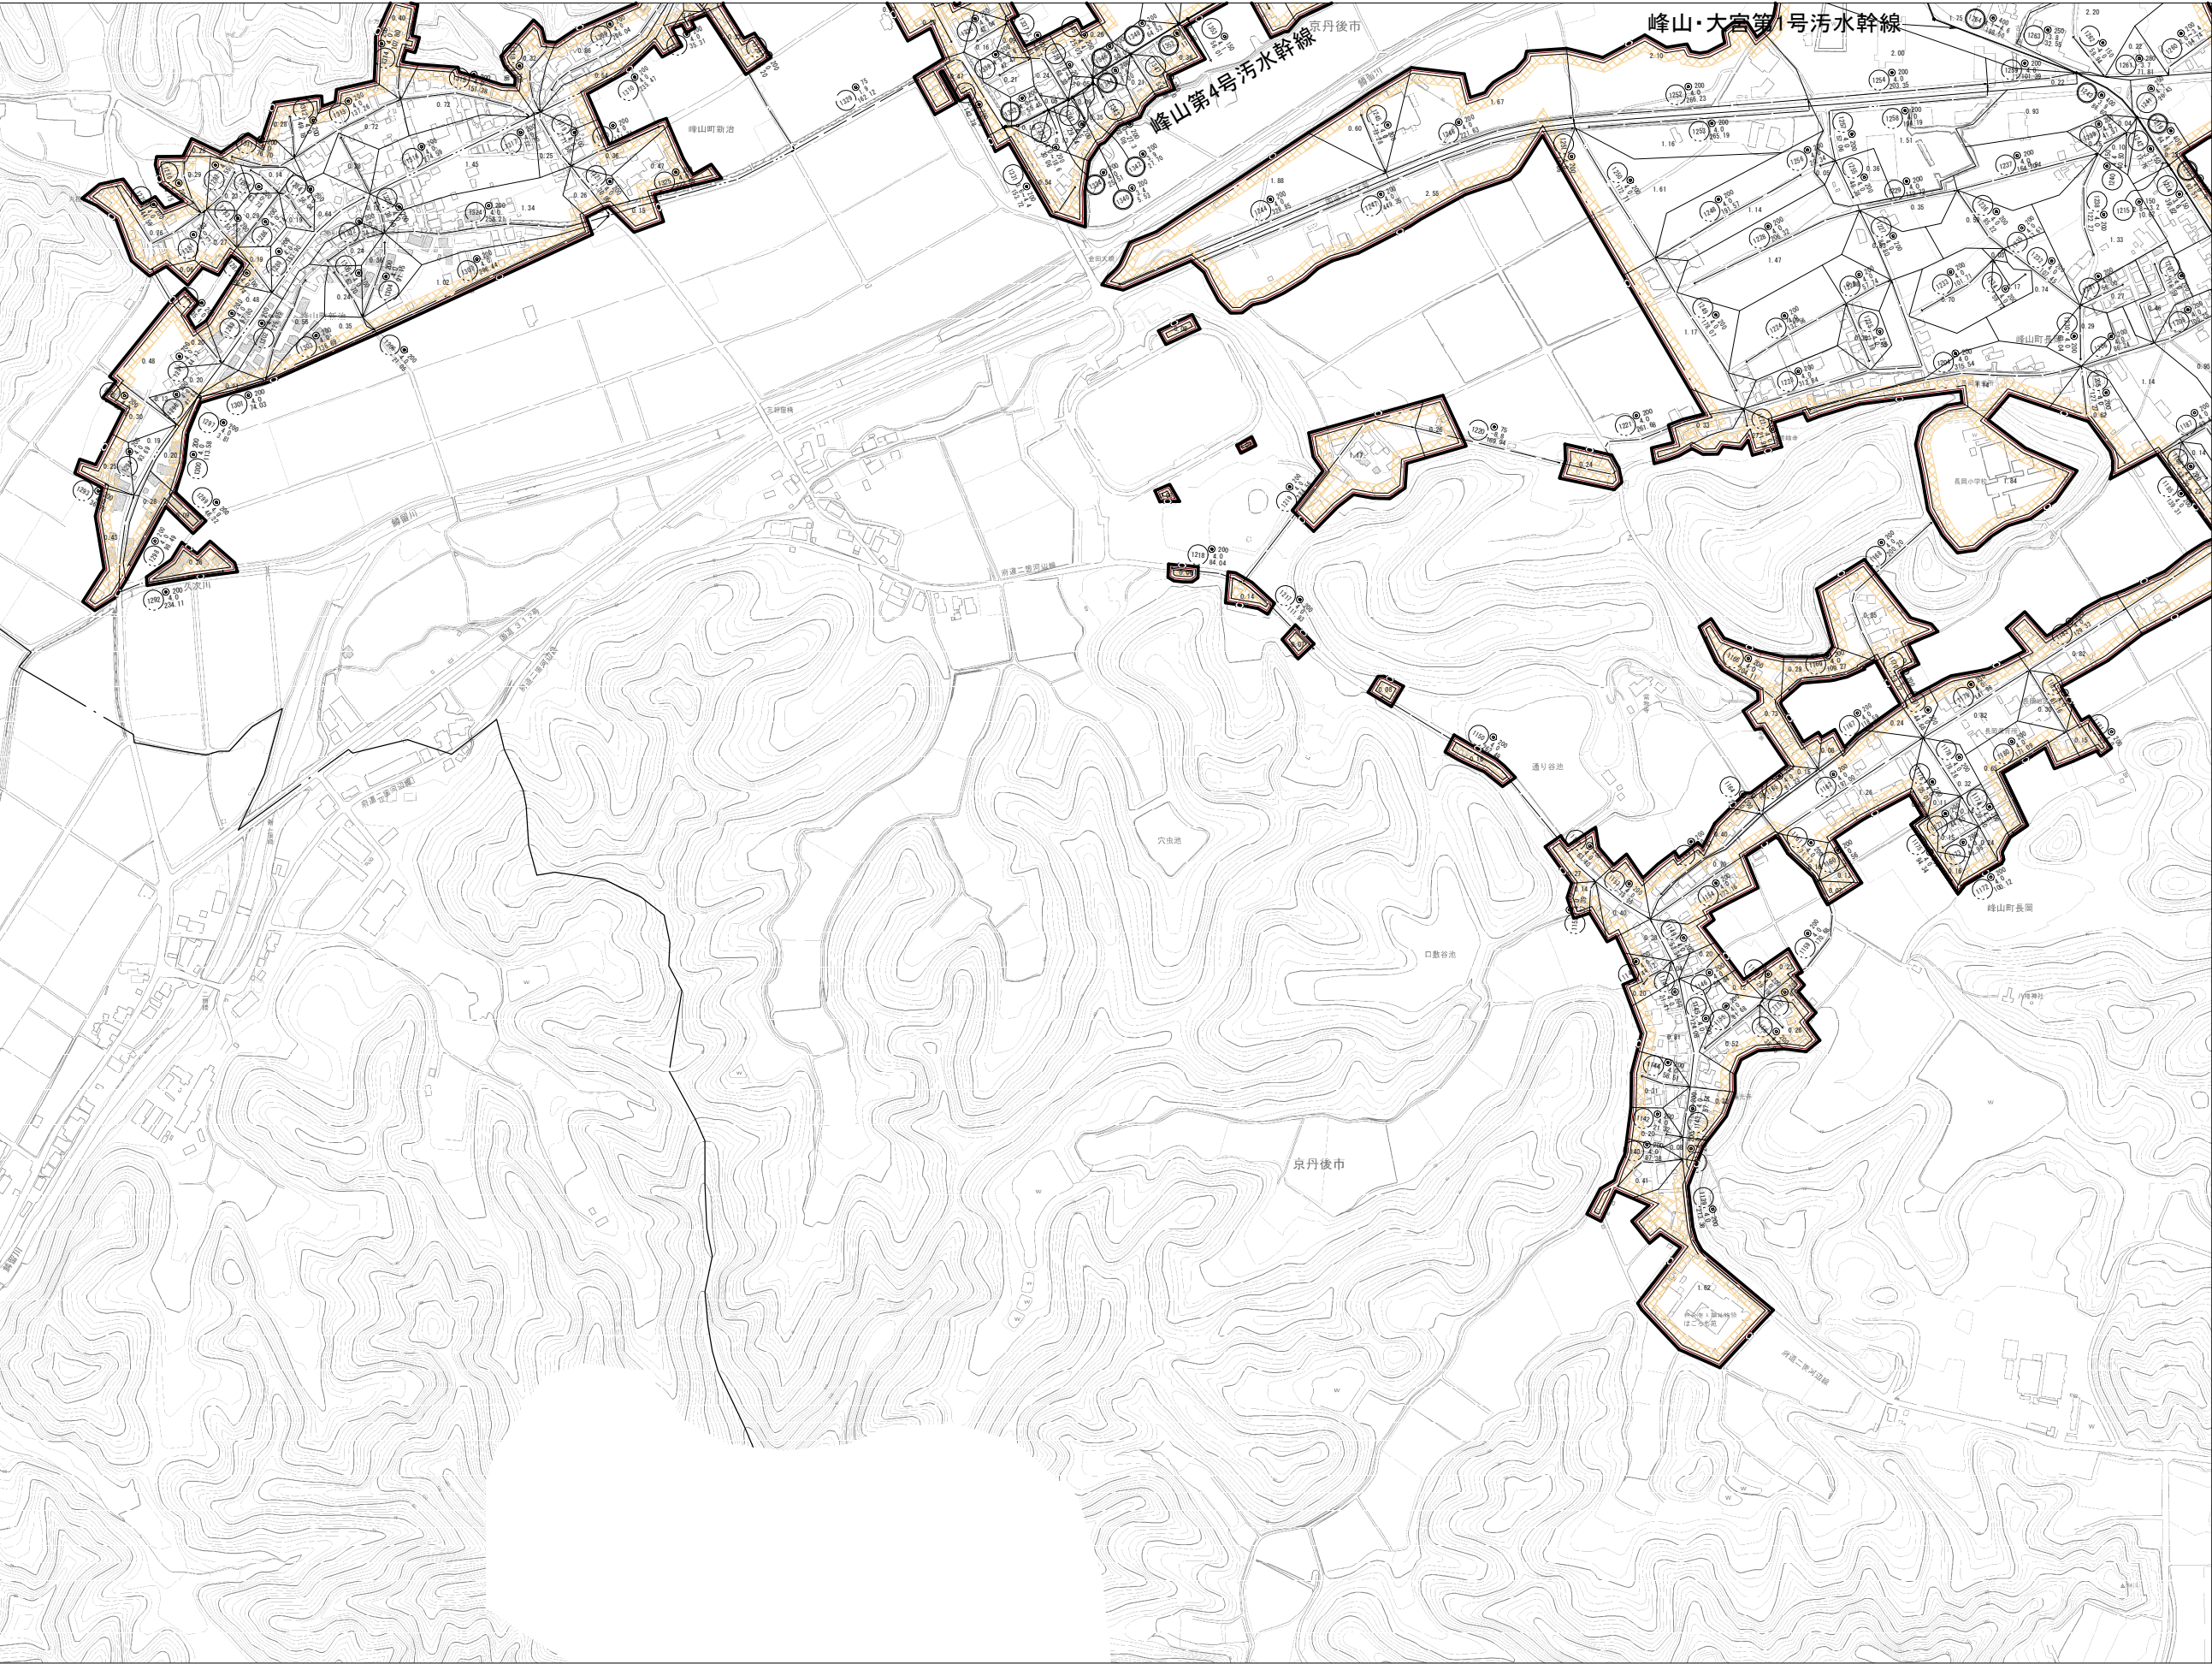


	1	2
	3	4
	5	6
		7
		8
		9
		10
		11



凡 例	
	行政区域界
	都市計画区域界
	処理区域界
	都市計画決定区域
	幹線管渠
	枝線管渠
	終末処理場
	污水中継ポンプ場
	吐口
	断面(mmm) 5.0 経緯度 5.0 経緯度
	区画割および面積(ha)

事業名	京丹後都市計画下水道	
図面名	計 画 図 (5)	
縮 尺	1/2,500	
図 番	3/10	令和3年度
京都府 京丹後市		

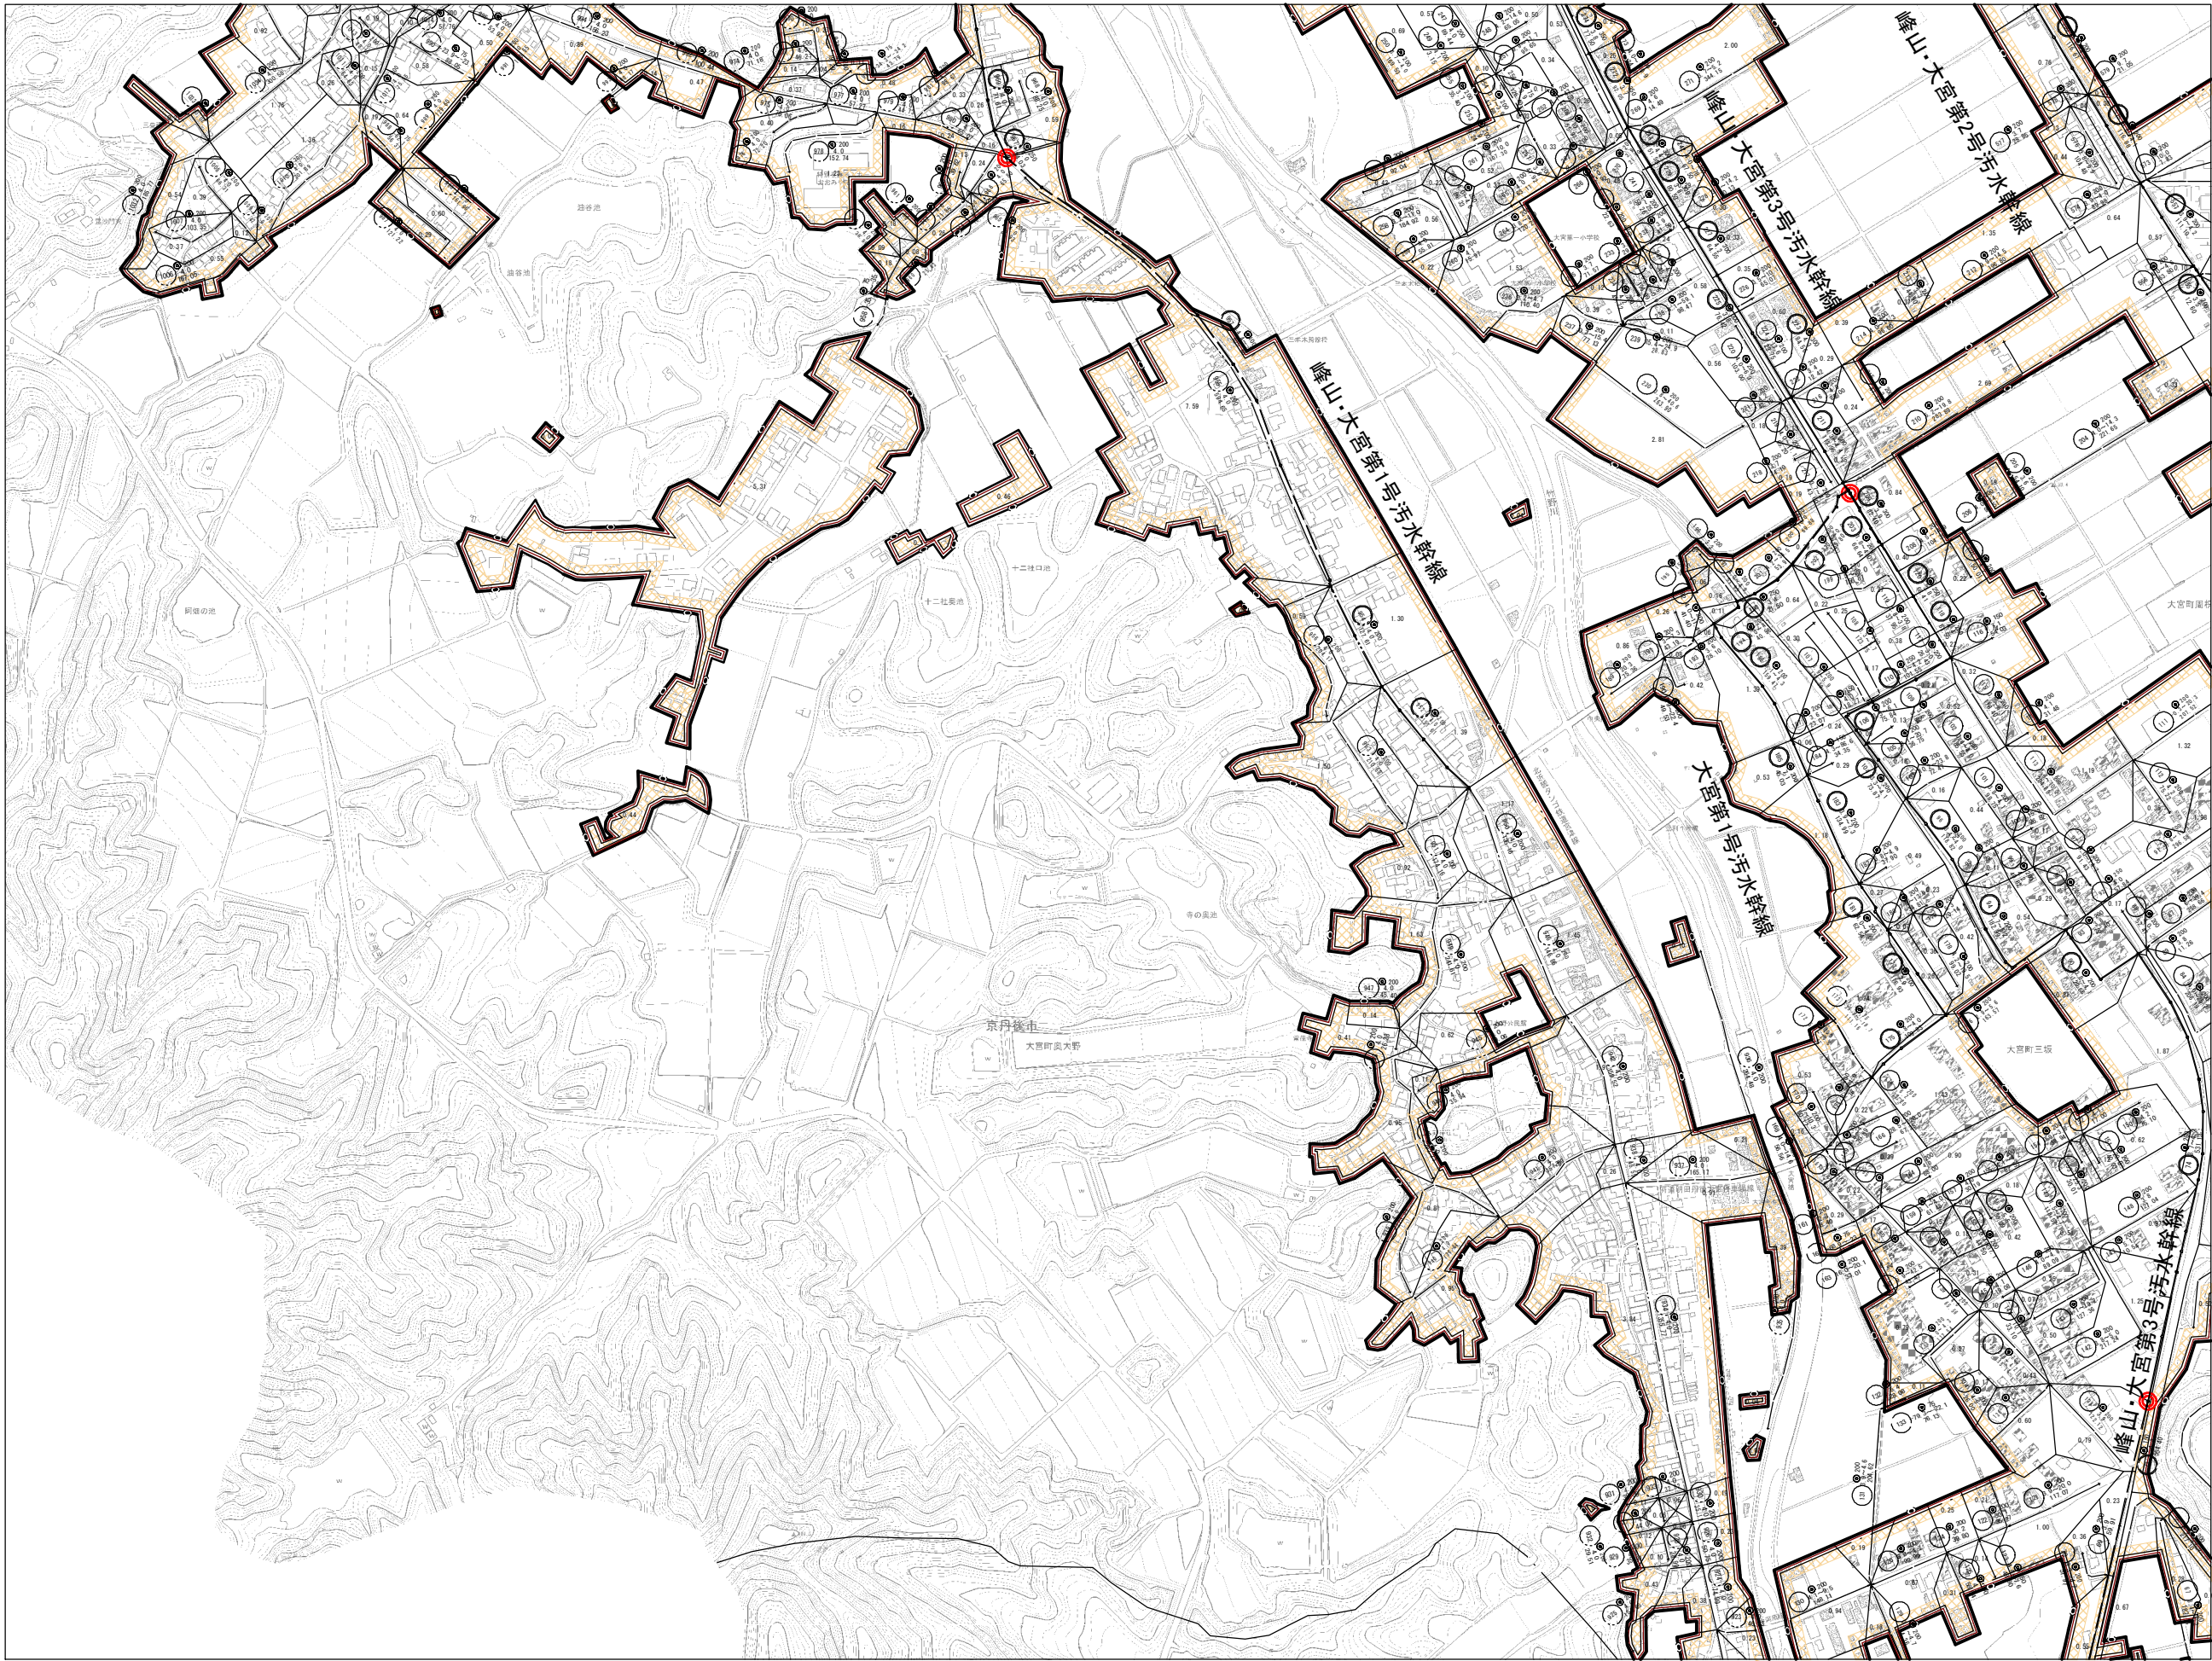

	1	2	
	3	4	
	5	6	7
		8	9
		10	11



凡 例	
	行政区域界
	都市計画区域界
	処理区域界
	都市計画決定区域
	幹線管渠
	枝線管渠
	終末処理場
	污水中継ポンプ場
	吐口
	断面(m ²) 管径(mm) 管長(m) 勾配(%)
	区画割および面積(ha)

事業名	京丹後都市計画下水道	
図面名	計画図(8)	
縮尺	1/2,500	
図番	4/10	令和3年度
京都府 京丹後市		



	1	2	
	3	4	
	5	6	7
		8	9
		10	11



凡 例	
	行政区域界
	都市計画区域界
	処理区域界
	都市計画決定区域
	幹線管渠
	枝線管渠
	終末処理場
	污水中継ポンプ場
	吐口
	断面(m ²) 101 5.0 5.0 5.0 5.0 5.0 5.0 5.0 5.0
	区画割および面積(ha)

事業名	京丹後都市計画下水道	
図面名	計画図(10)	
縮尺	1/2,500	
図番	5/10	令和3年度
京都府 京丹後市		

京丹後都市計画下水道の変更（京丹後市決定）

京丹後市公共下水道（峰山・大宮処理区）

計画書（新旧対照）

旧	赤
新	黒

京 丹 後 市

京丹後都市計画下水道の変更（京丹後市決定）

京丹後都市計画京丹後市公共下水道（峰山・大宮処理区）を次のように変更する。

1. 下水道の名称

京丹後市公共下水道

2. 排水区域

「排水区域は総括図表示のとおり」

(備考) 面積 約 717 ha (うち処理区域 約 779 ha)

3. 下水管渠

内 訳	位 置		備 考
	起 点	終 点	
吐口	京丹後市峰山町矢田	京丹後市峰山町矢田	

「区域は計画図表示のとおり」

4. その他の施設

名 称	位 置	備 考
峰山大宮浄化センター	京丹後市峰山町丹波	面積 約 32,400m ²
峰山・大宮第1汚水中継ポンプ場	京丹後市峰山町丹波	面積 約 300m ²
峰山・大宮第2汚水中継ポンプ場	京丹後市峰山町菅	面積 約 540m ²
峰山・大宮第3汚水中継ポンプ場	京丹後市峰山町荒山	面積 約 570m ²

「区域は計画図表示のとおり」

参考 新旧対照表

内 容	項 目	新	旧	備 考
1 下水道の名称		京丹後市公共下水道	京丹後市公共下水道	変更なし
2 排水区域	汚水 峰山・大宮処理区	約 779 ha	約 717 ha	増 62 ha
3 下水管渠	吐 口 数	1 箇所	1 箇所	変更なし
4 ポンプ施設	名 称 敷地面積	峰山・大宮第1汚水中継ポンプ場 約 300m ²	峰山・大宮第1汚水中継ポンプ場 約 300m ²	変更なし
	名 称 敷地面積	峰山・大宮第2汚水中継ポンプ場 約 540m ²	峰山・大宮第2汚水中継ポンプ場 約 540m ²	変更なし
	名 称 敷地面積	峰山・大宮第3汚水中継ポンプ場 約 570m ²	峰山・大宮第3汚水中継ポンプ場 約 570m ²	変更なし
5 処理施設	名 称 敷地面積 処理方法	峰山・大宮浄化センター 約 32,400 m ² オキシデーション・ディッチ法	峰山・大宮浄化センター 約 32,400 m ² オキシデーション・ディッチ法	変更なし
6 整備目標年度		令和9年度	平成32年度	7年延伸

京丹後都市計画下水道

(峰山・大宮処理区)

新旧対照図 (汚水)

S=1/25,000

都市計画決定面積 A=717ha

都市計画決定面積 A=779ha

峰山・大宮浄化センター

峰山・大宮第1汚水中継ポンプ場

峰山・大宮第3汚水中継ポンプ場

峰山・大宮第2汚水中継ポンプ場

水質環境基準	
水域	竹野川
水質環境基準	B-Ⅰ
類型指定区間の範囲	竹野川全域
水質基準点の位置	荒木野橋(丹後町)

凡 例	
	行政区域界
	都市計画区域界
	都市計画決定区域界
	幹線管渠
	中継ポンプ場
	終末処理場
	吐口
	存 在
	追 加
	廃 止

事業名		京丹後都市計画下水道	
処理区名		峰山・大宮処理区	
図面名		新旧対照図(汚水)	
縮尺	1:25,000	図面番号	10/10
		令和3年度	
京都府 京丹後市			