



(案2) ■付け替え道路

付け替え道路はアスファルト舗装(W=4.0m)とし、両側にU型側溝(U240)を設ける。
農道側が高いため、市道東側にU型側溝を新設する必要がある。

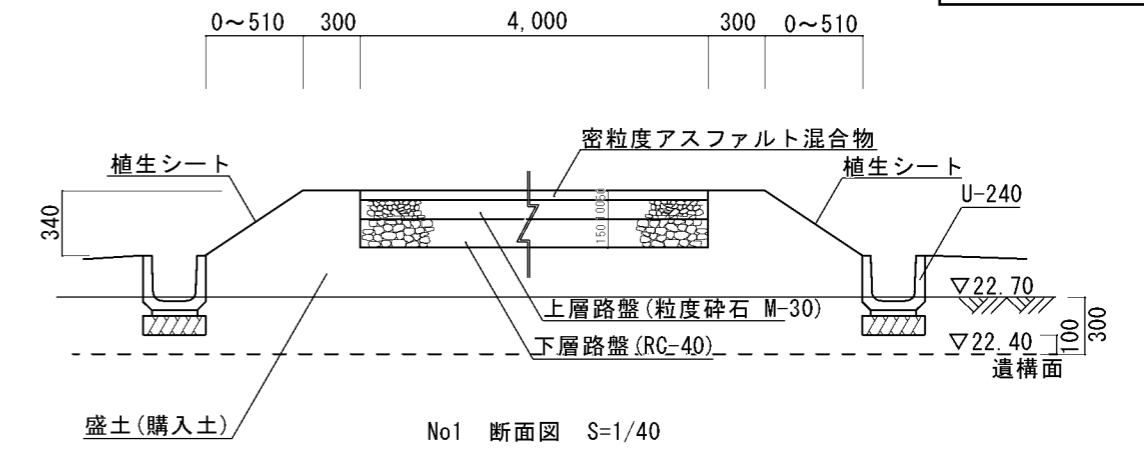

※交通量：15以上40未満(台/日・方向)

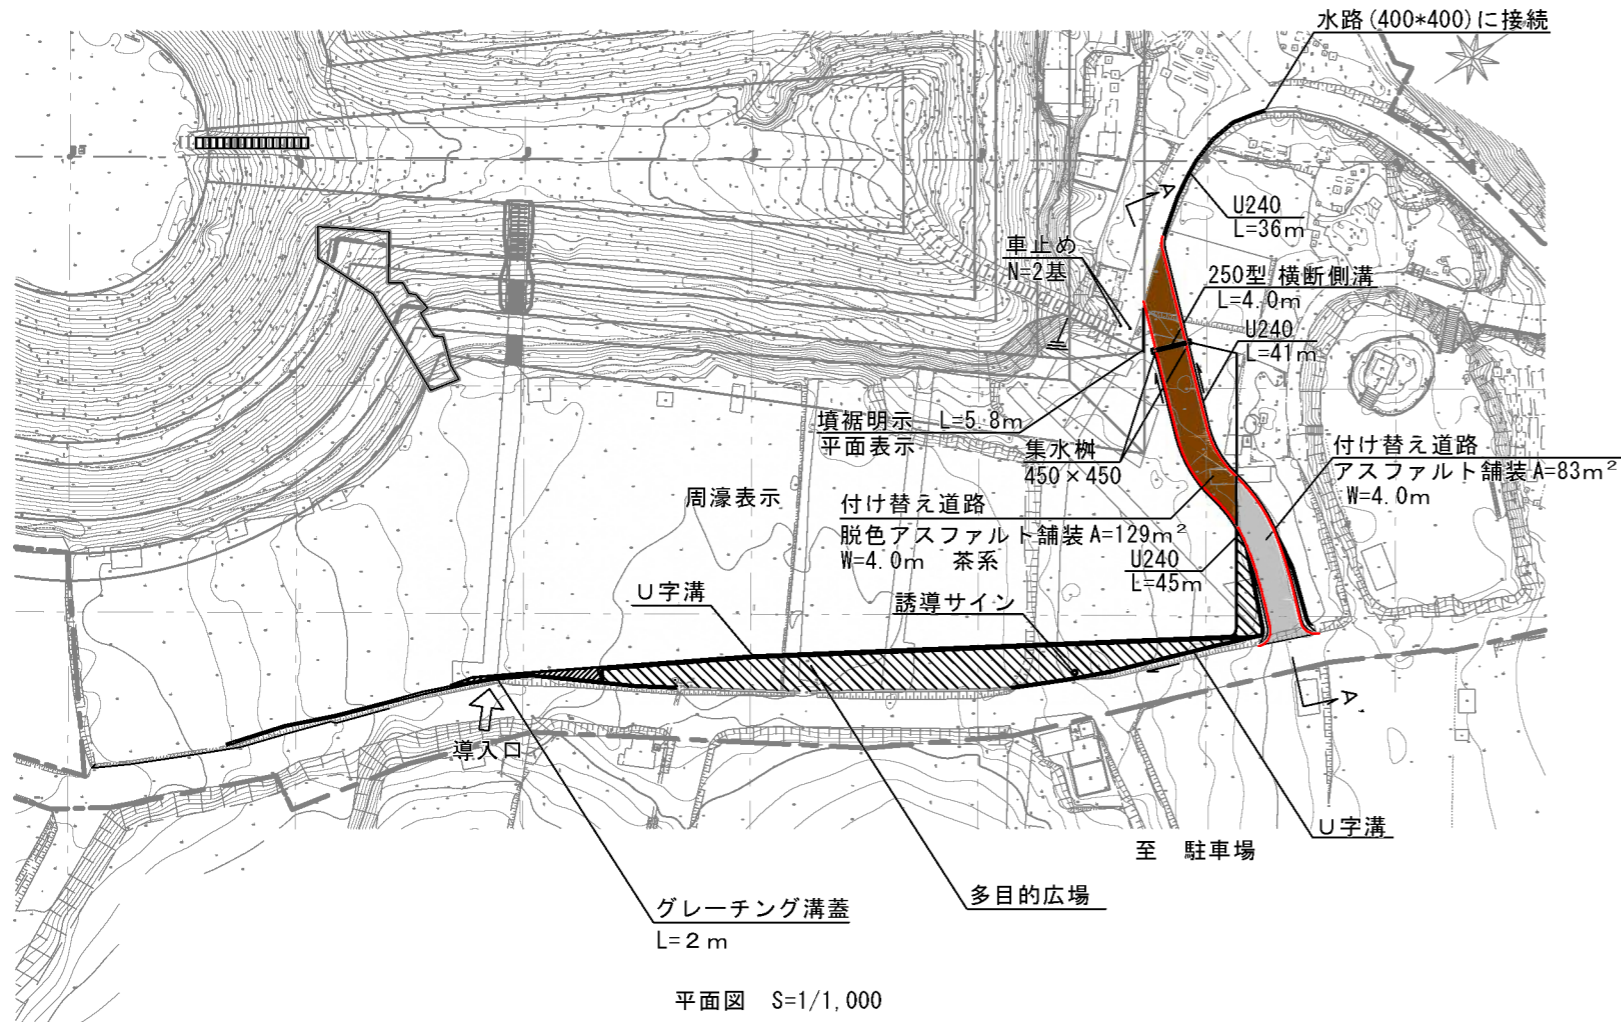