


■敷地概要

全体敷地面積：約6,980㎡


住所：京丹後市網野町網野 地内

検討資料 イメージ

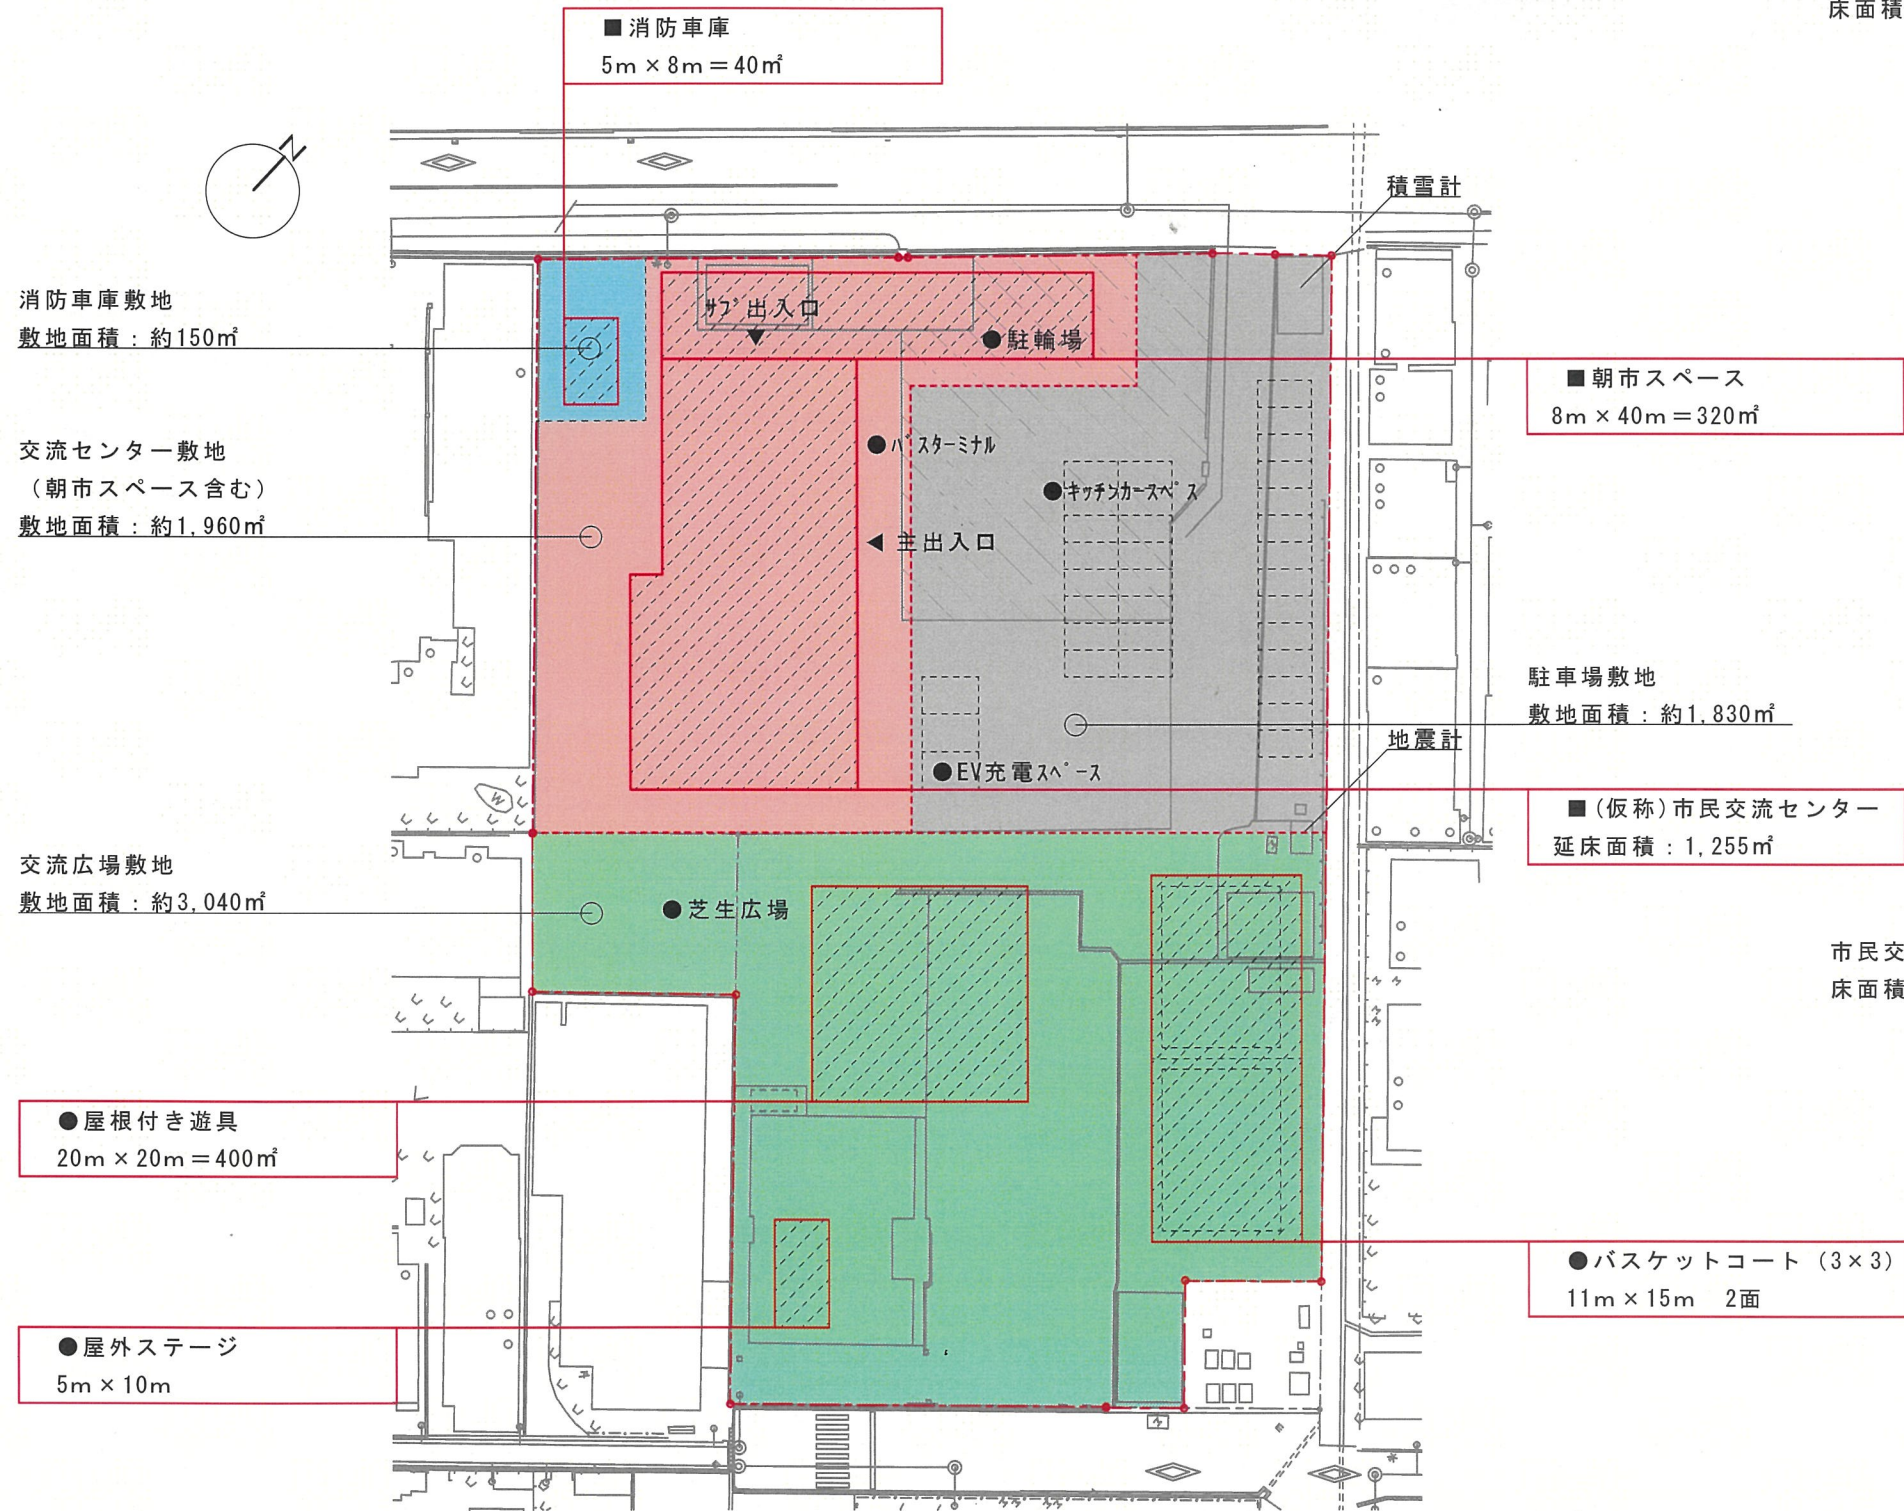


現況配置図

市民交流センター 1階平面図
床面積：780㎡

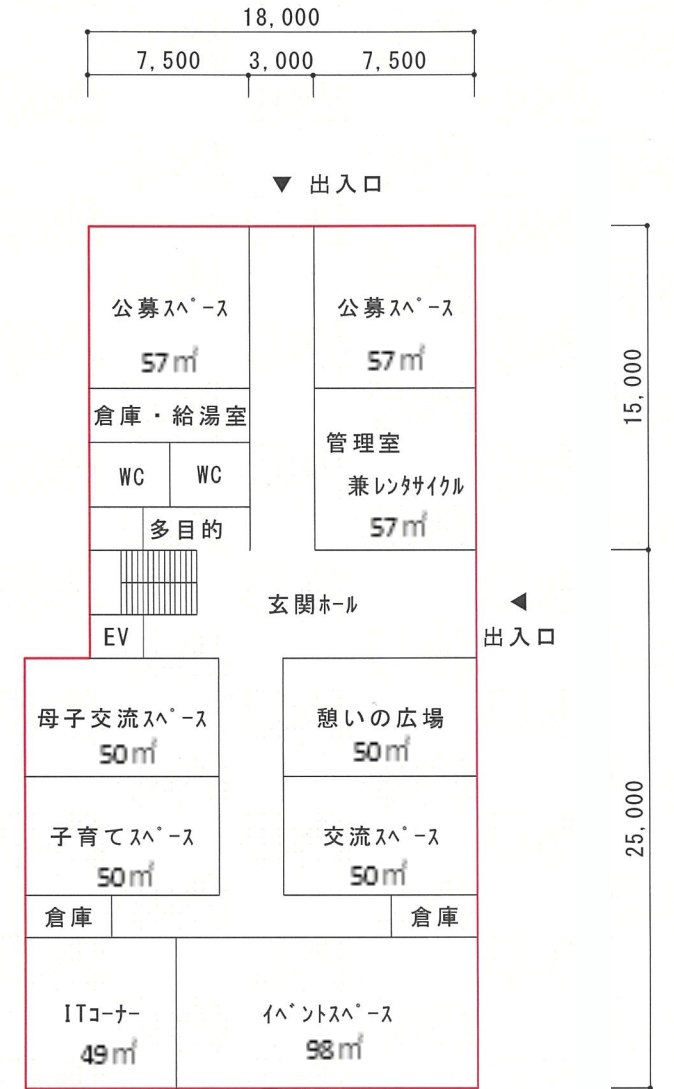

市民交流センター 2階平面図
床面積：475㎡

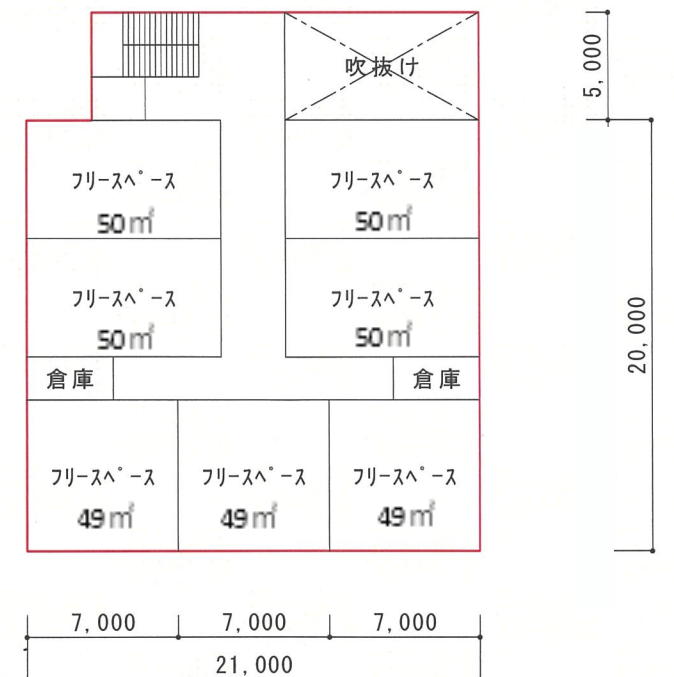


(参考) 網野庁舎別館建築面積：約310㎡

※参考 1

ら・ぽーと

2階平面図

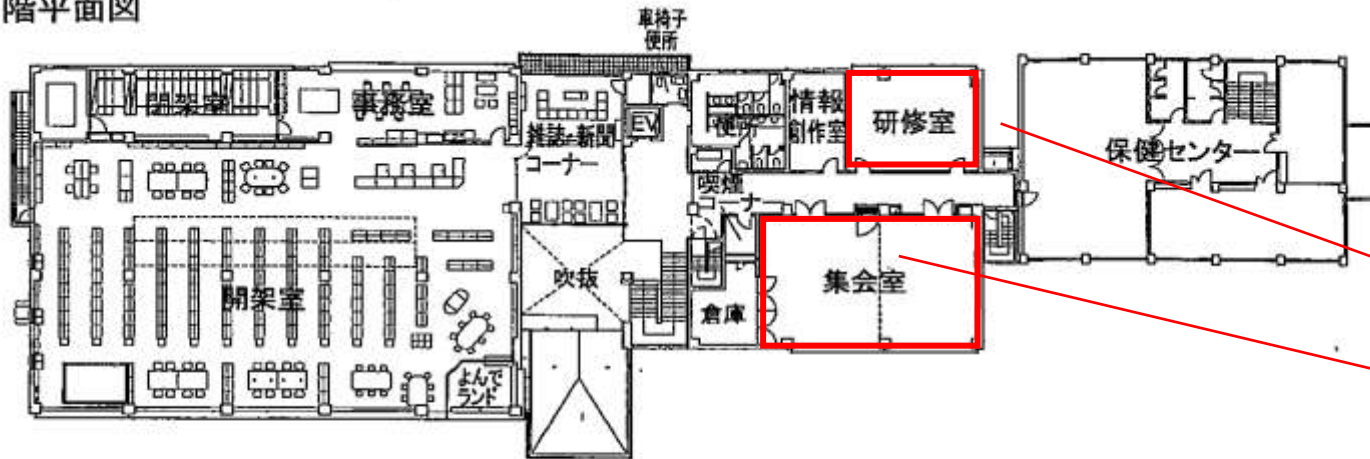

※参考 2

アミティ

研修室 A 77 m²

研修室 B 51 m²


計 128 m²

(本日の会場)

約 55 m²

約 120 m²

1階平面図

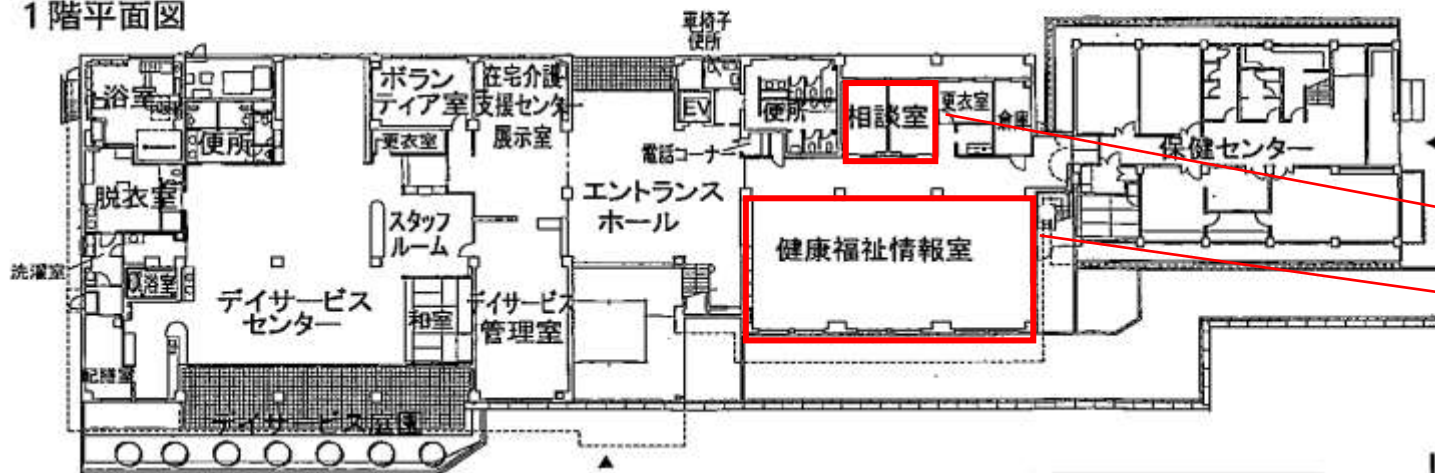

約 31 m²

約 162 m²