



# 【 敷地整備計画 】

## 検討資料 イメージ


■敷地概要  
 全体敷地面積：約6,980㎡  
 住所：京丹後市網野町網野 地内

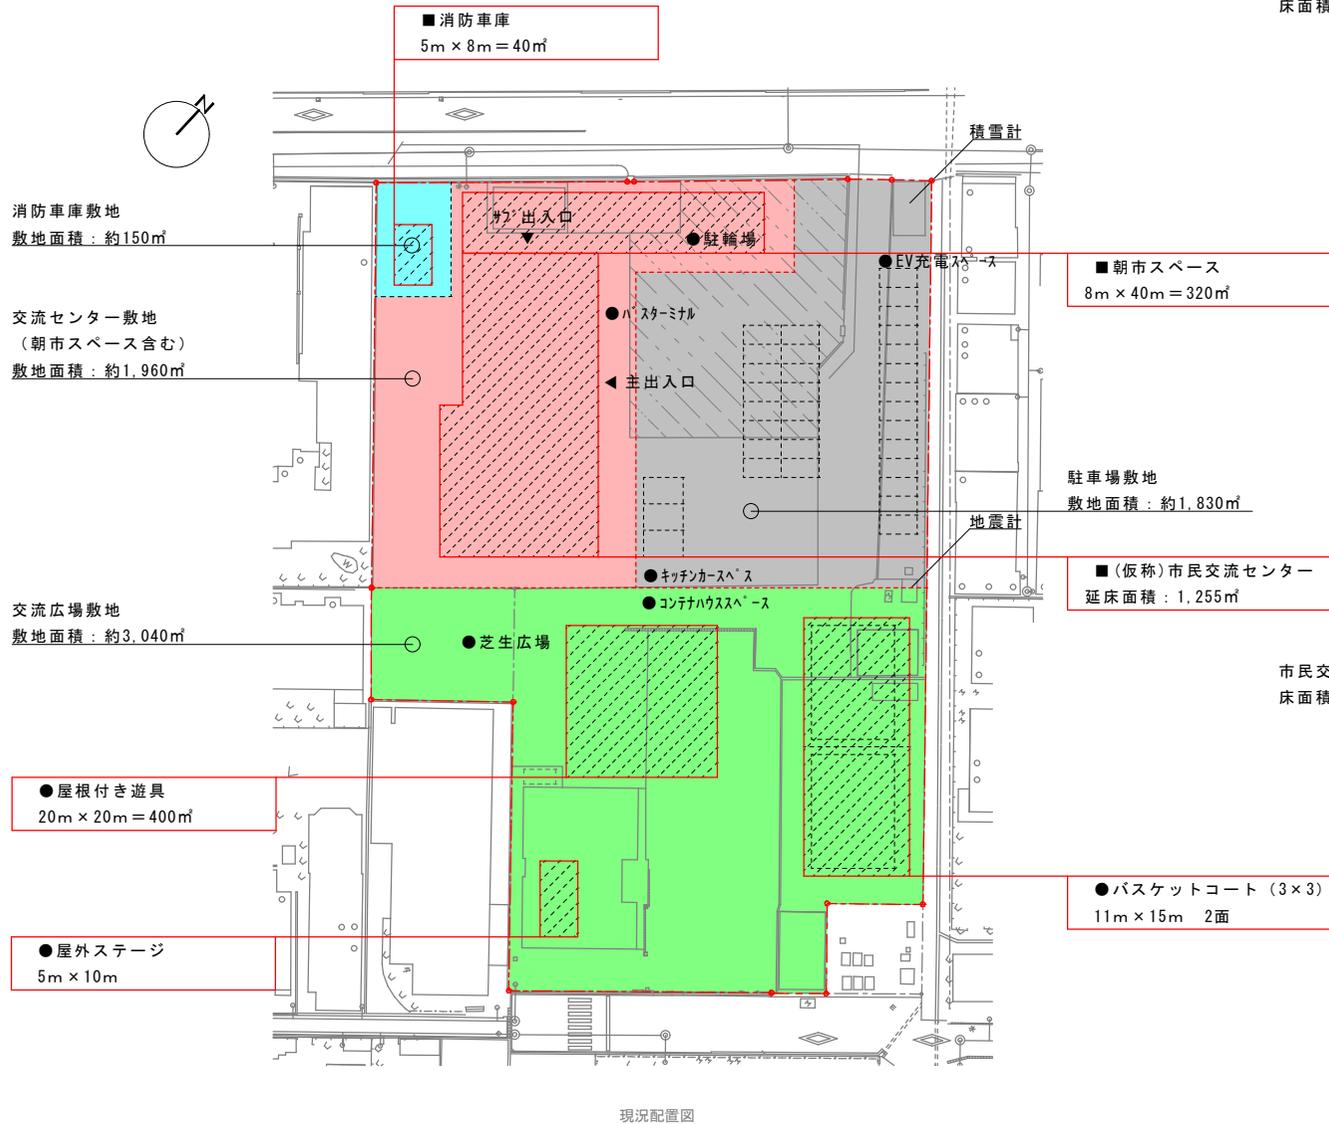


市民交流センター 1階平面図  
床面積：780㎡

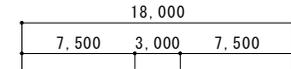

▼ 出入口

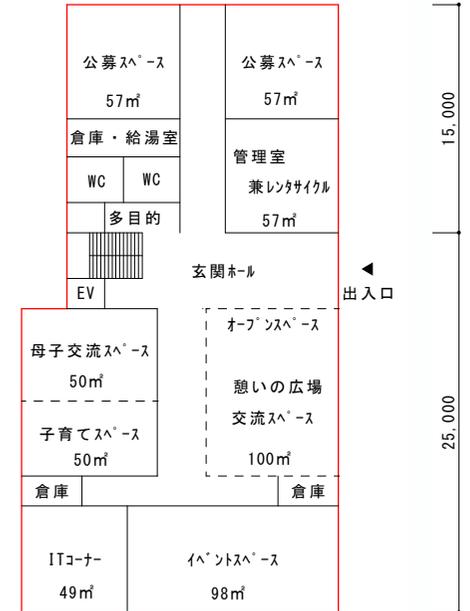

市民交流センター 2階平面図  
床面積：475㎡

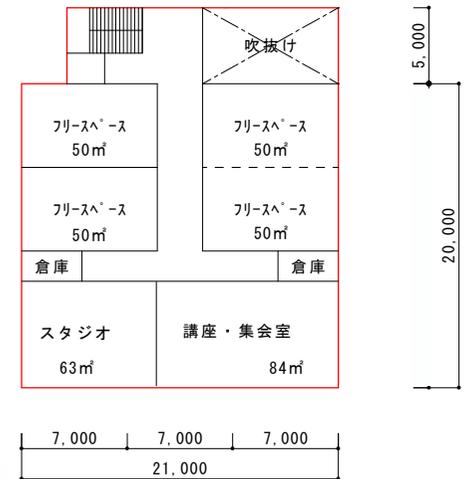


(参考) 網野庁舎別館建築面積：約310㎡

※参考 1

ら・ぽーと

### 2階平面図

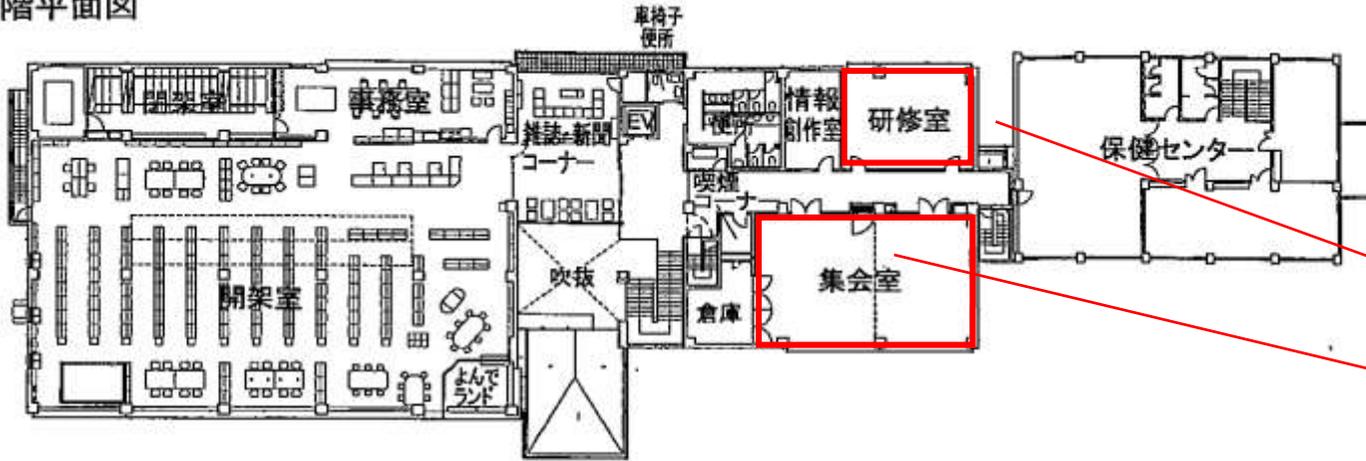

※参考 2


アミティ

研修室 A	77 m <sup>2</sup>
研修室 B	51 m <sup>2</sup>
計	128 m <sup>2</sup>

(本日の会場)

約 55 m<sup>2</sup>  
約 120 m<sup>2</sup>

### 1階平面図

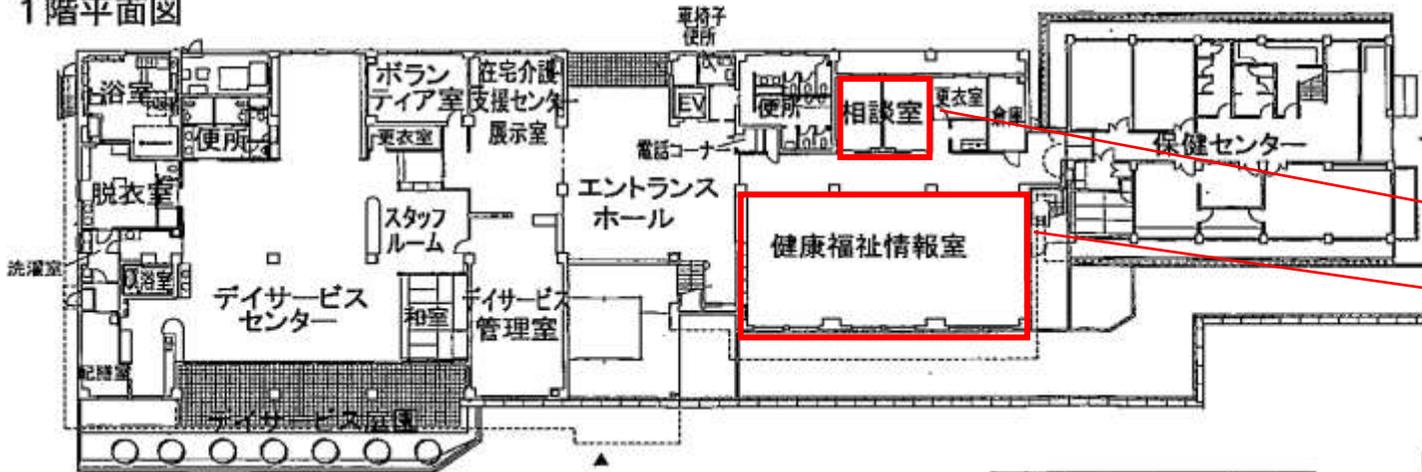

約 31 m<sup>2</sup>  
約 162 m<sup>2</sup>