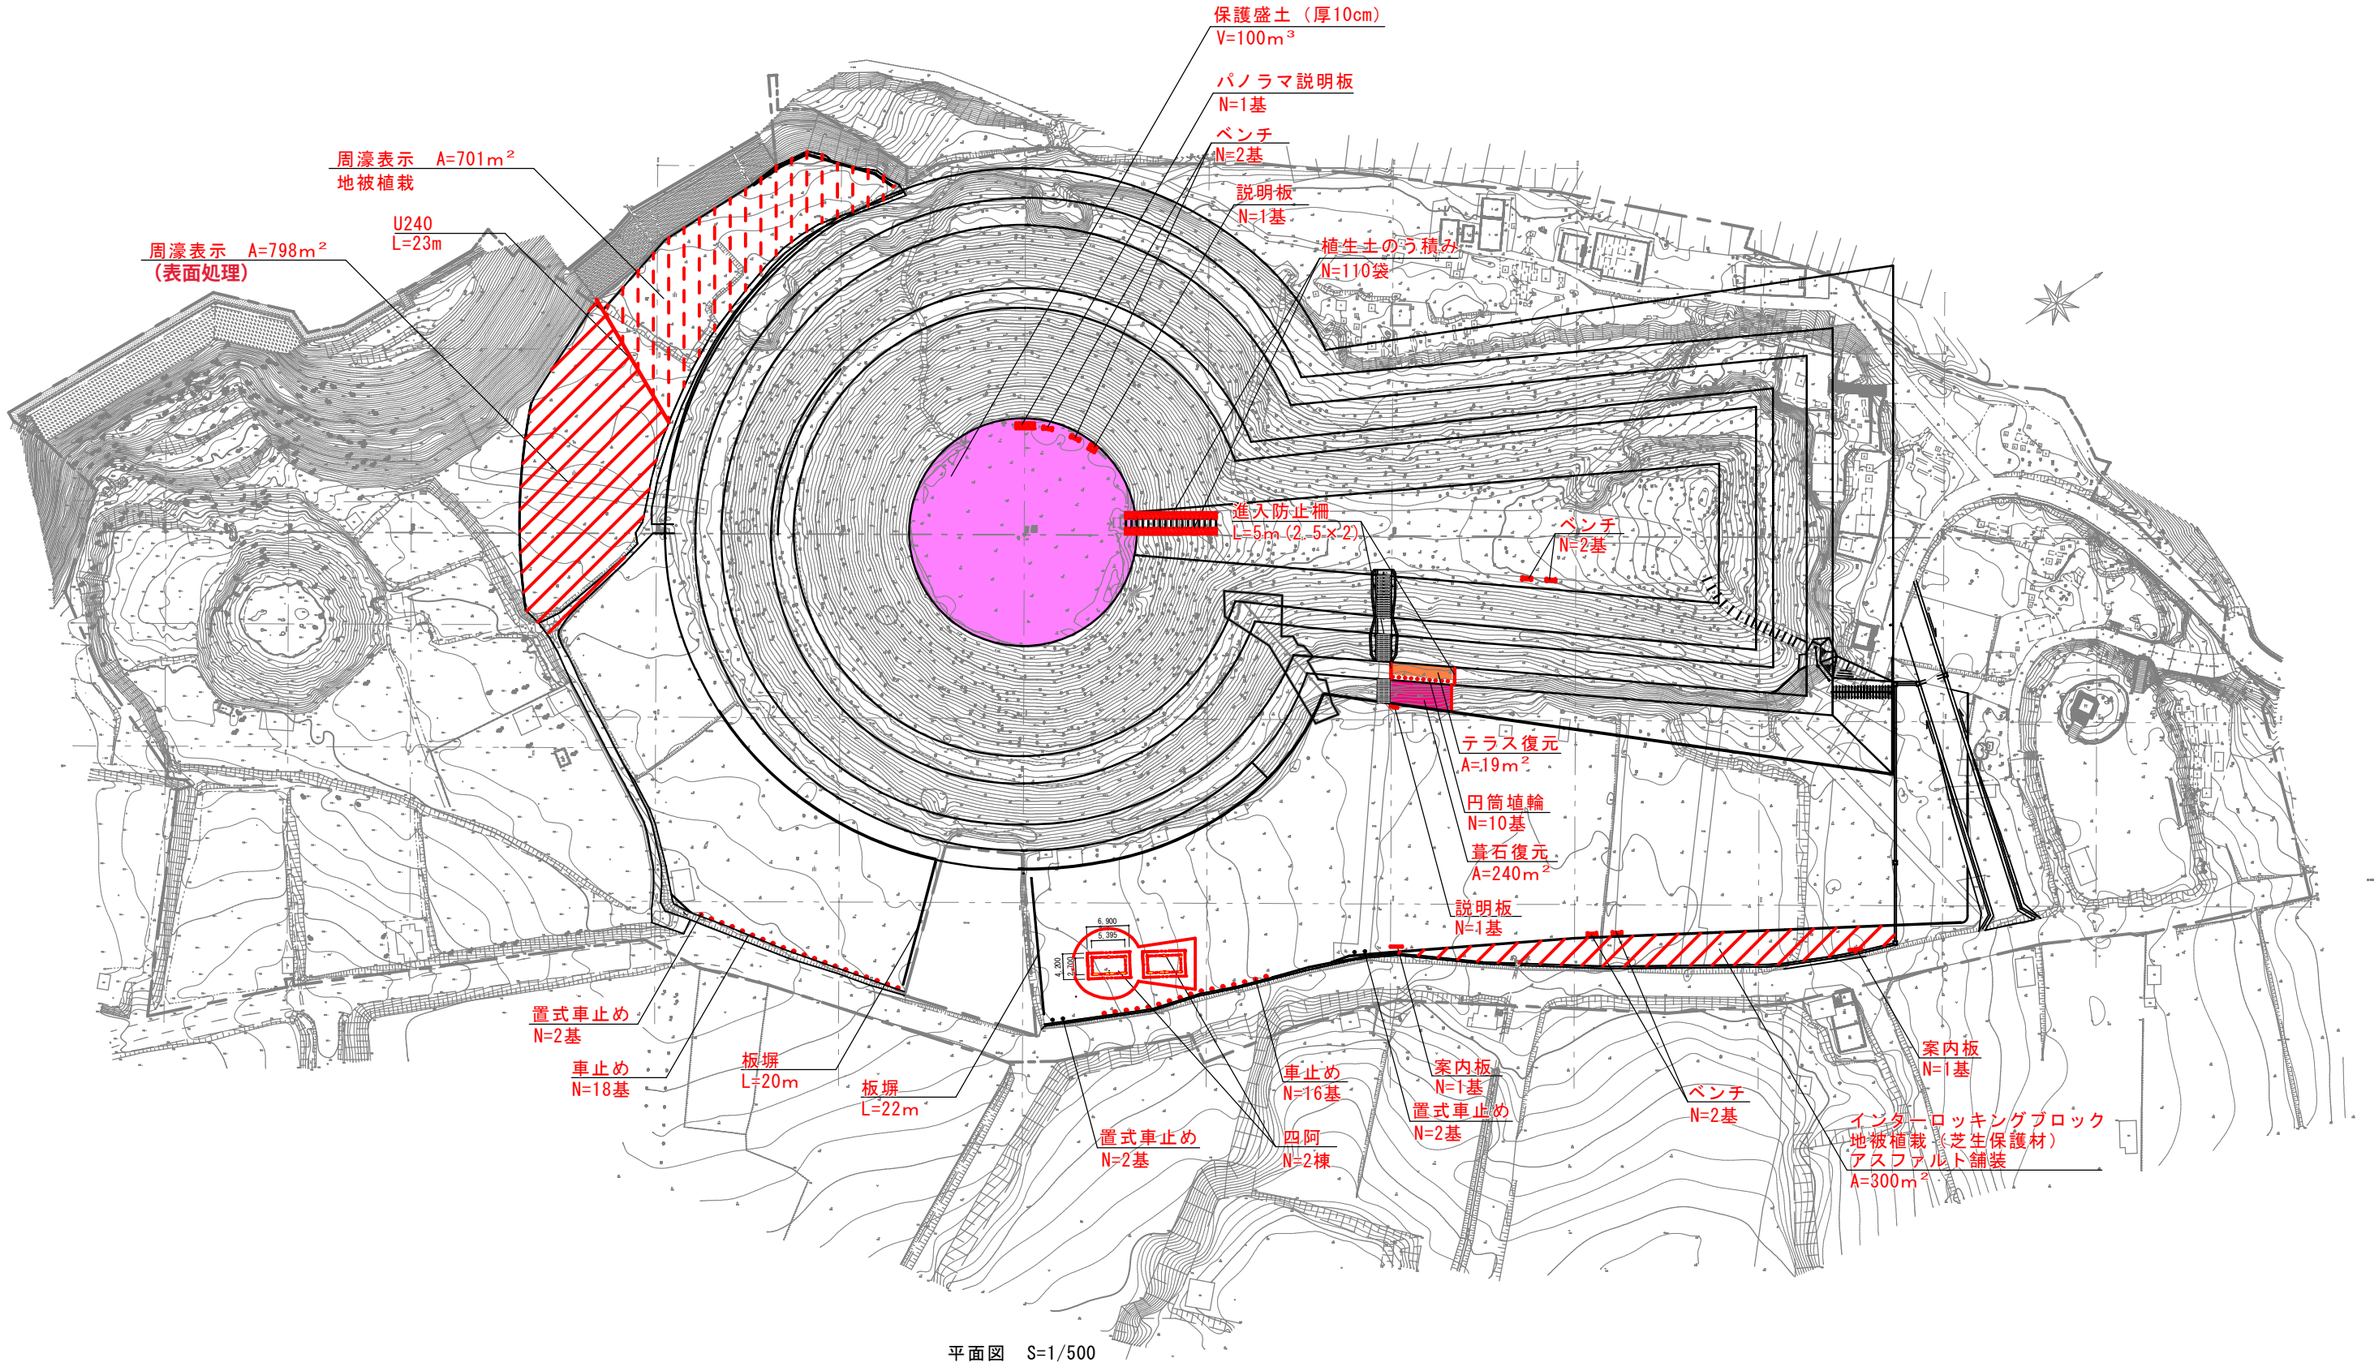
保護盛土（厚10cm）
V=100m³
パノラマ説明板
N=1基
ベンチ
N=2基
説明板
N=1基
植生土のう積み
N=110袋
周濠表示　A=701m²
地被植栽
U240
L=23m
周濠表示　A=798m²
(表面処理)
進入防止柵
L=5m (2.5×2)
ベンチ
N=2基
テラス復元
A=19m²
円筒埴輪
N=10基
葺石復元
A=240m²
説明板
N=1基
置式車止め
N=2基
車止め
N=18基
板塀
L=20m
板塀
L=22m
置式車止め
N=2基
車止め
N=16基
四阿
N=2棟
案内板
N=1基
置式車止め
N=2基
ベンチ
N=2基
案内板
N=1基
インターロッキングブロック
地被植栽（芝生保護材）
アスファルト舗装
A=300m²

平面図　S=1/500