

(1) 整備概要

(1) 整備概要

令和5年度は、国庫補助事業にて墳丘の保存と復元等整備、公開活用に向けた便益施設や管理施設等の整備を予定している。

Legend:

- 令和5年度整備予定 (Planned improvement for FY2023)
- 保存を目的とした整備 (Improvement for preservation)
- 活用を目的とした整備 (Improvement for utilization)
- 史跡指定範囲 (Designated archaeological site boundary)
- 委員会当日の現場視察順番 (Inspection order on the day of the committee meeting)

Key Features and Labels:


- 覆土保存 (Soil preservation)
- パノラマ説明板 (Panorama explanation board)
- ベンチB (Bench B)
- 説明板A (Explanation board A)
- 植生土のう積み (Planting soil pile)
- ベンチB (Bench B)
- 樹木伐採(北西斜面部分) (Tree removal (Northwest slope part))
- 樹木伐採(墳丘部分) (Tree removal (Mound part))
- 周濠表示(地被植栽) (Perimeter ditch sign (Ground cover planting))
- U字溝 L=23m (U-shaped ditch L=23m)
- 周濠表示(土壌改良) (Perimeter ditch sign (Soil improvement))
- 既存水路へ接続 (Connection to existing waterway)
- 四阿(候補地4) (Veranda (Candidate site 4))
- 進入防止柵 (Access prevention fence)
- テラス復元 (Terrace restoration)
- 円筒埴輪 (Circular clay figurine)
- 葺石復元 (Flagstone restoration)
- 説明板A (Explanation board A)
- 四阿(候補地2) (Veranda (Candidate site 2))
- 四阿(候補地3) (Veranda (Candidate site 3))
- 誘導板 (Directional board)
- アスファルト舗装 (Asphalt paving)
- 四阿(候補地1) (Veranda (Candidate site 1))
- 固定式 車止め (Fixed stopper)
- 可動式 車止め (Movable stopper)
- 誘導板 (Directional board)

図2-1 整備概要図 S=1/1000

(2) 整備内容


① 後円部の覆土保存

墳頂上を盛土と張芝にて覆土保存する。現在、階段部分へ雨水が集中していることから、盛土にて水勾配(1～2%)をつくり階段部分への流水を減少させる盛土形状とする。階段の両脇には洗堀防止措置として、植生土のうを設置する。

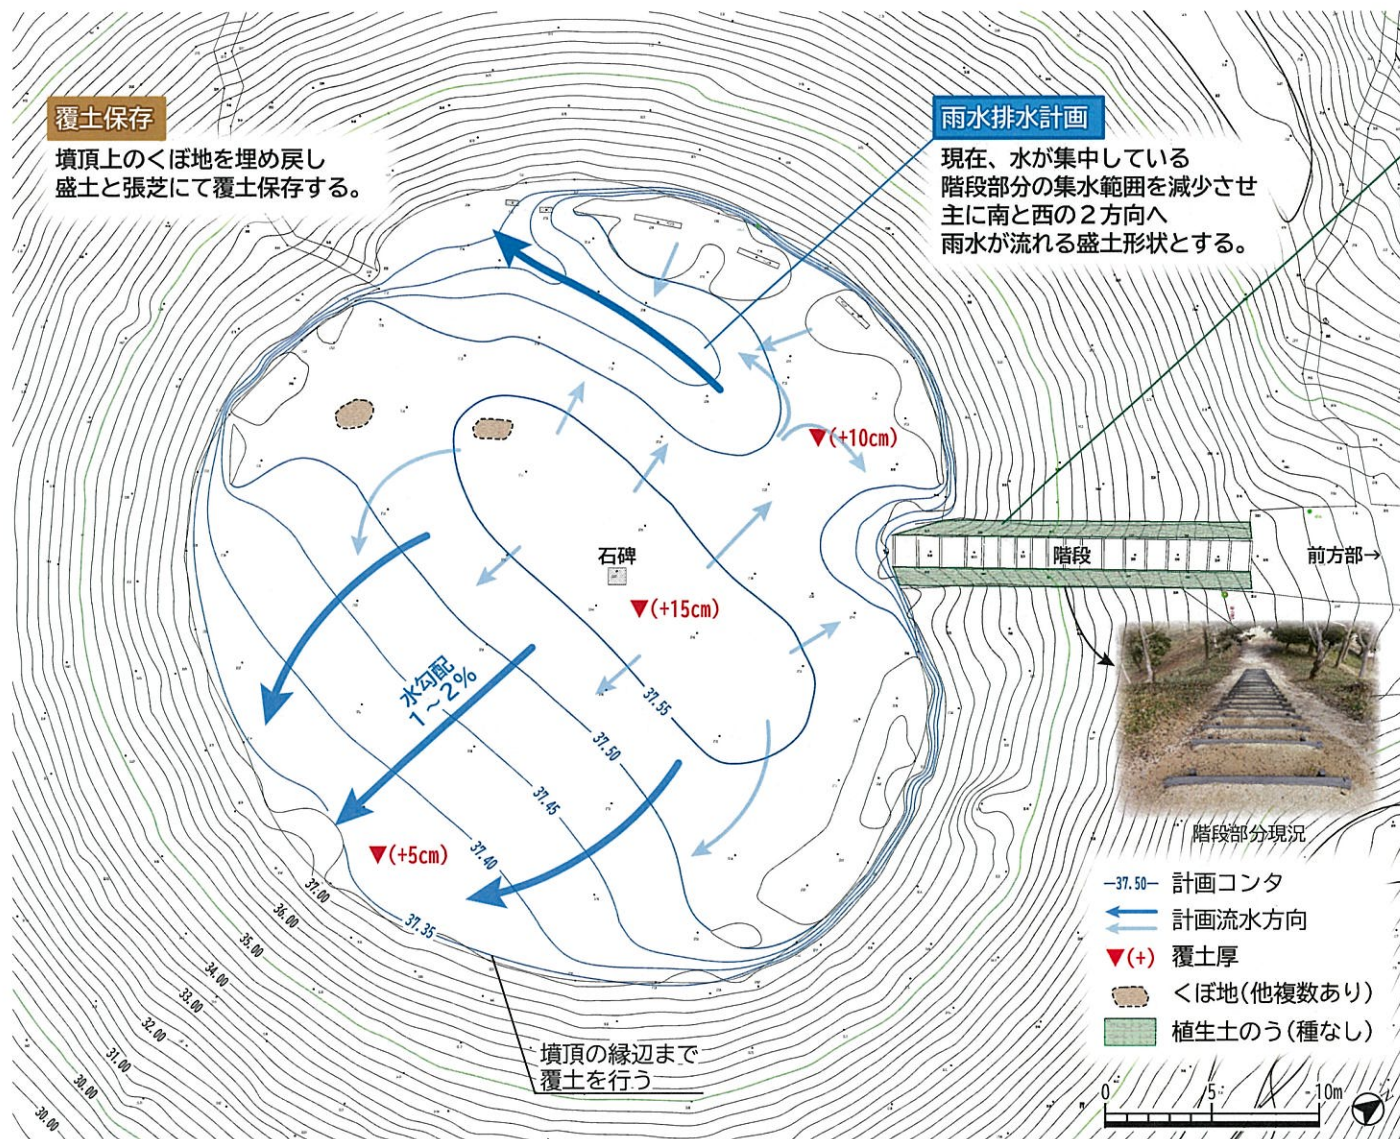


植生土のう積み

階段両脇の洗堀部分へ植生土のうを設置し土のうの滑り止めとしてヤシ繊維製ネットを敷設する。

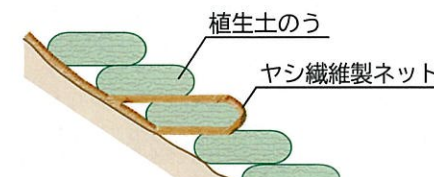

案1

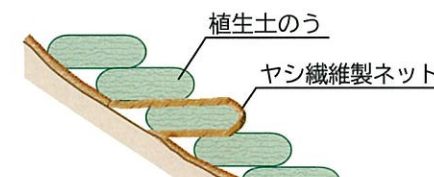

案2

ナジームバッグ

景観になじみやすいヤシ繊維製の土のうです。森林表土等を利用した植生工などにも使用できます。



源五郎ネット

ヤシ繊維で編み込んだネットです。のり面の侵食防止等にも使用できます。

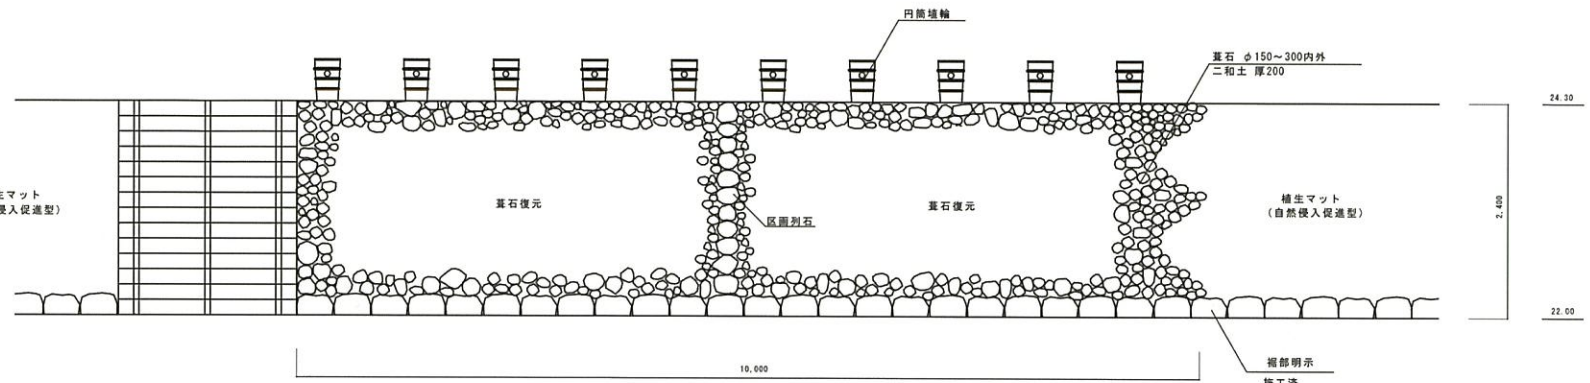


図 2-2 後円部整備計画図

②墳丘の復元

整備した階段の北側 10mについて、
発掘調査成果をもとに墳丘（葦石・円筒埴輪）
を復元する。



植生マット
(自然侵入促進型)



立面図 S=1/30

葦石

円筒埴輪

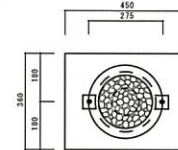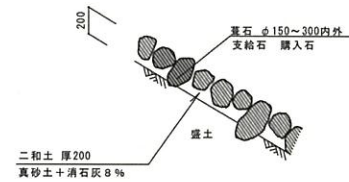

平面図 S=1/10

標準断面図 S=1/20

標準断面図 S=1/50



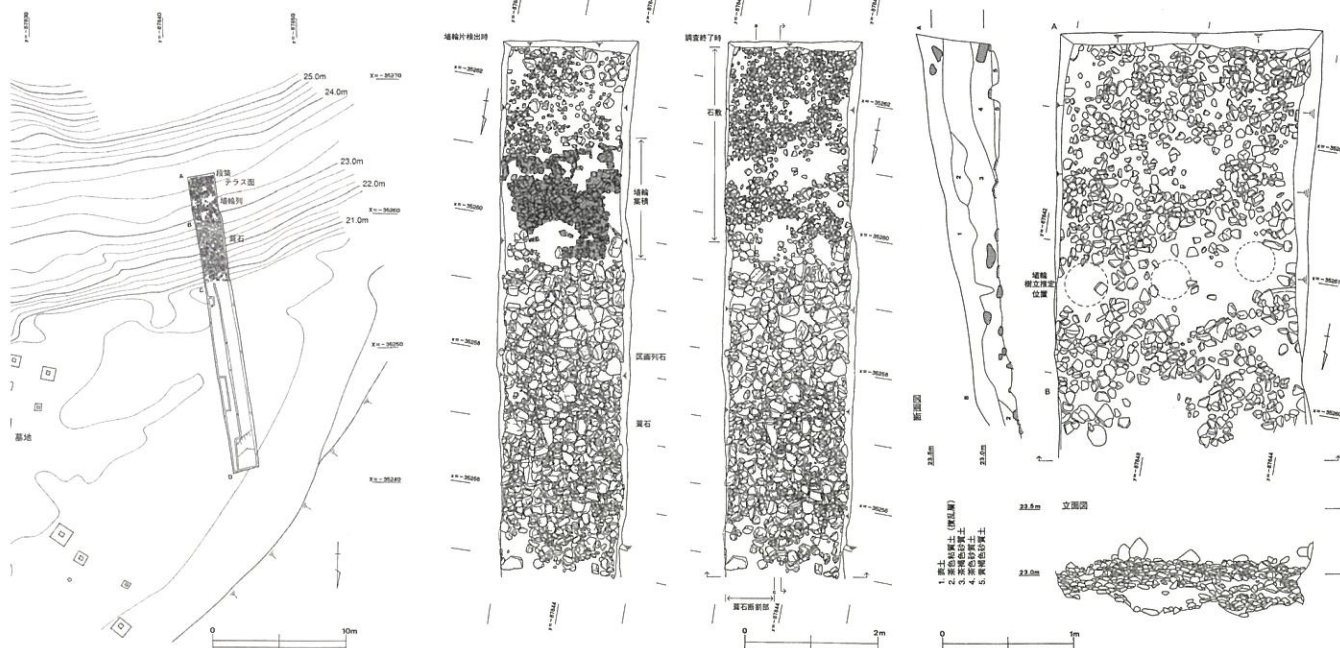


図2-3 トレンチ遺構図

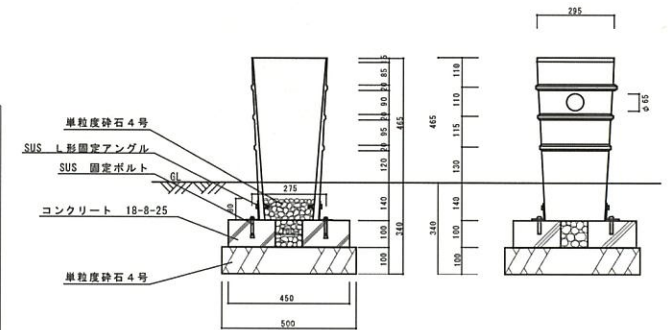

標準断面図 S=1/10

テラス復元

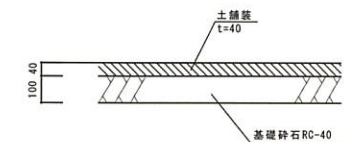

標準断面図 S=1/10

図2-4 墳丘復元図

③遺構表示

後円部南西側の周濠を、2つの仕様にて表示整備する。



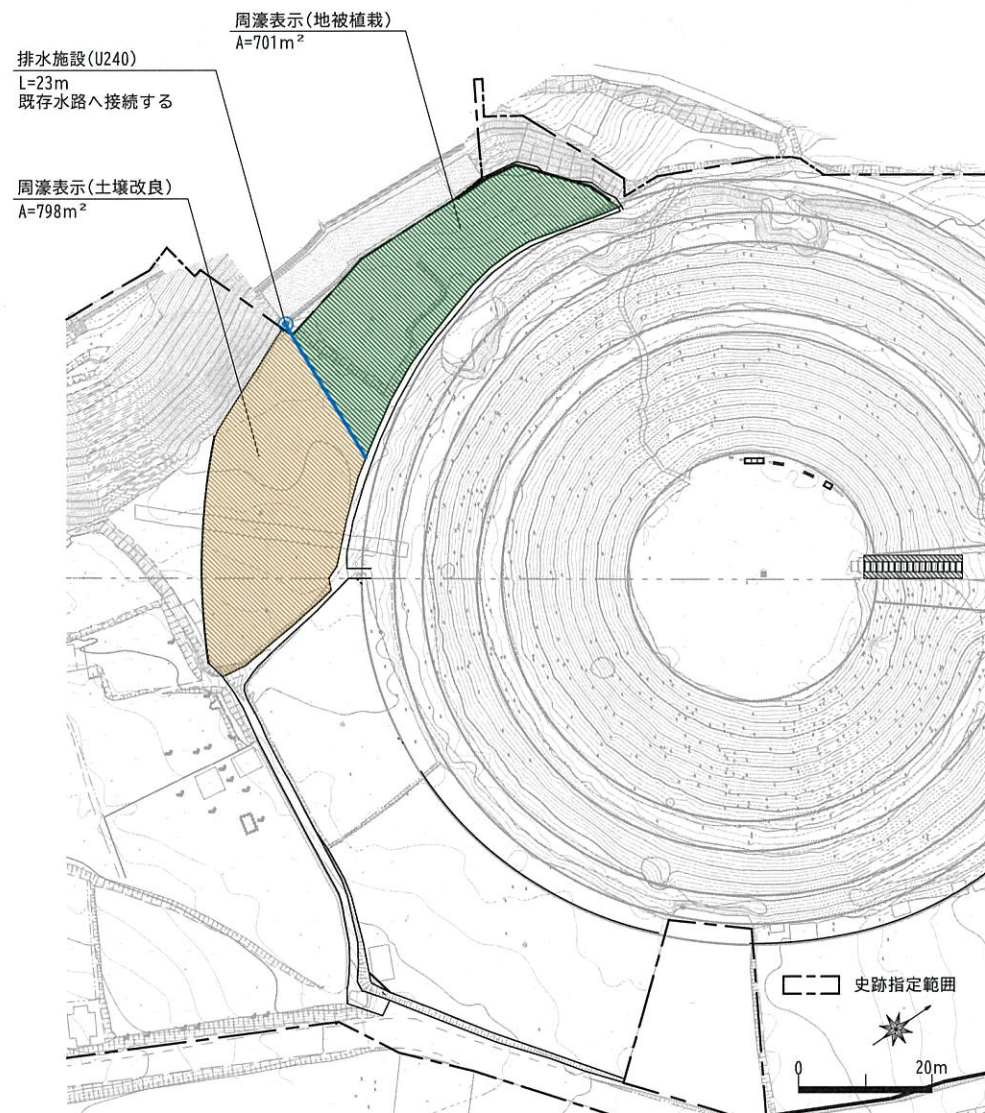


図2-5 整備平面図 S=1/1000

周濠表示

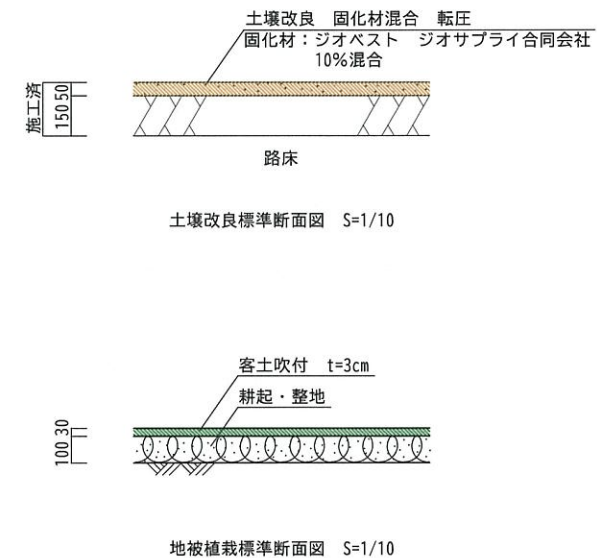

排水施設

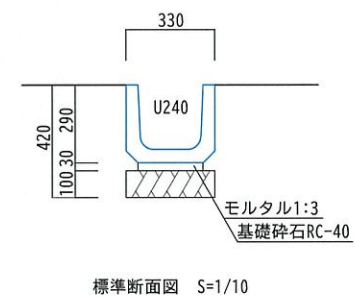


④樹木の伐採

墳丘上に生育する樹木を伐採する。北西斜面の樹木については、斜面地の土砂流出を防ぐため
ひこばえが出てくるように地際から高さ1m程で切り落とす。


伐採理由

- ✕ 密生状態の解消
- ✕ 見通し確保
- ✕ 墳丘構造の顕在化
- ✕ 墳丘の顕在化（史跡地外からの景観）

写真位置

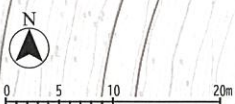

ドローン写真

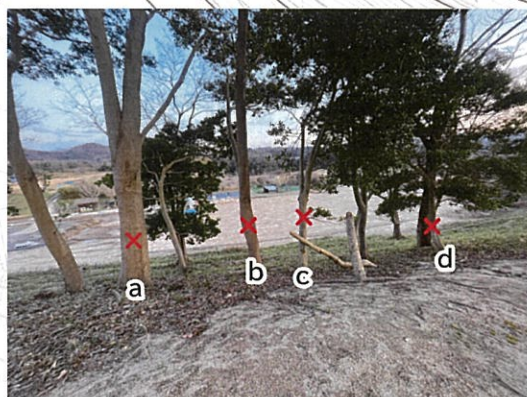

写真A



写真B




写真C



写真D

図 2-6 伐採箇所図
13

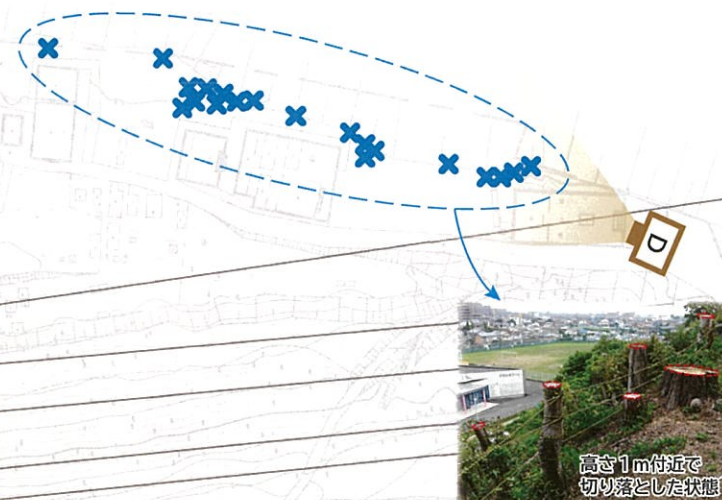


参考事例（松坂城）

高さ1m付近で
切り落とした状態

⑤施設整備

ア) 動線計画及び施設配置

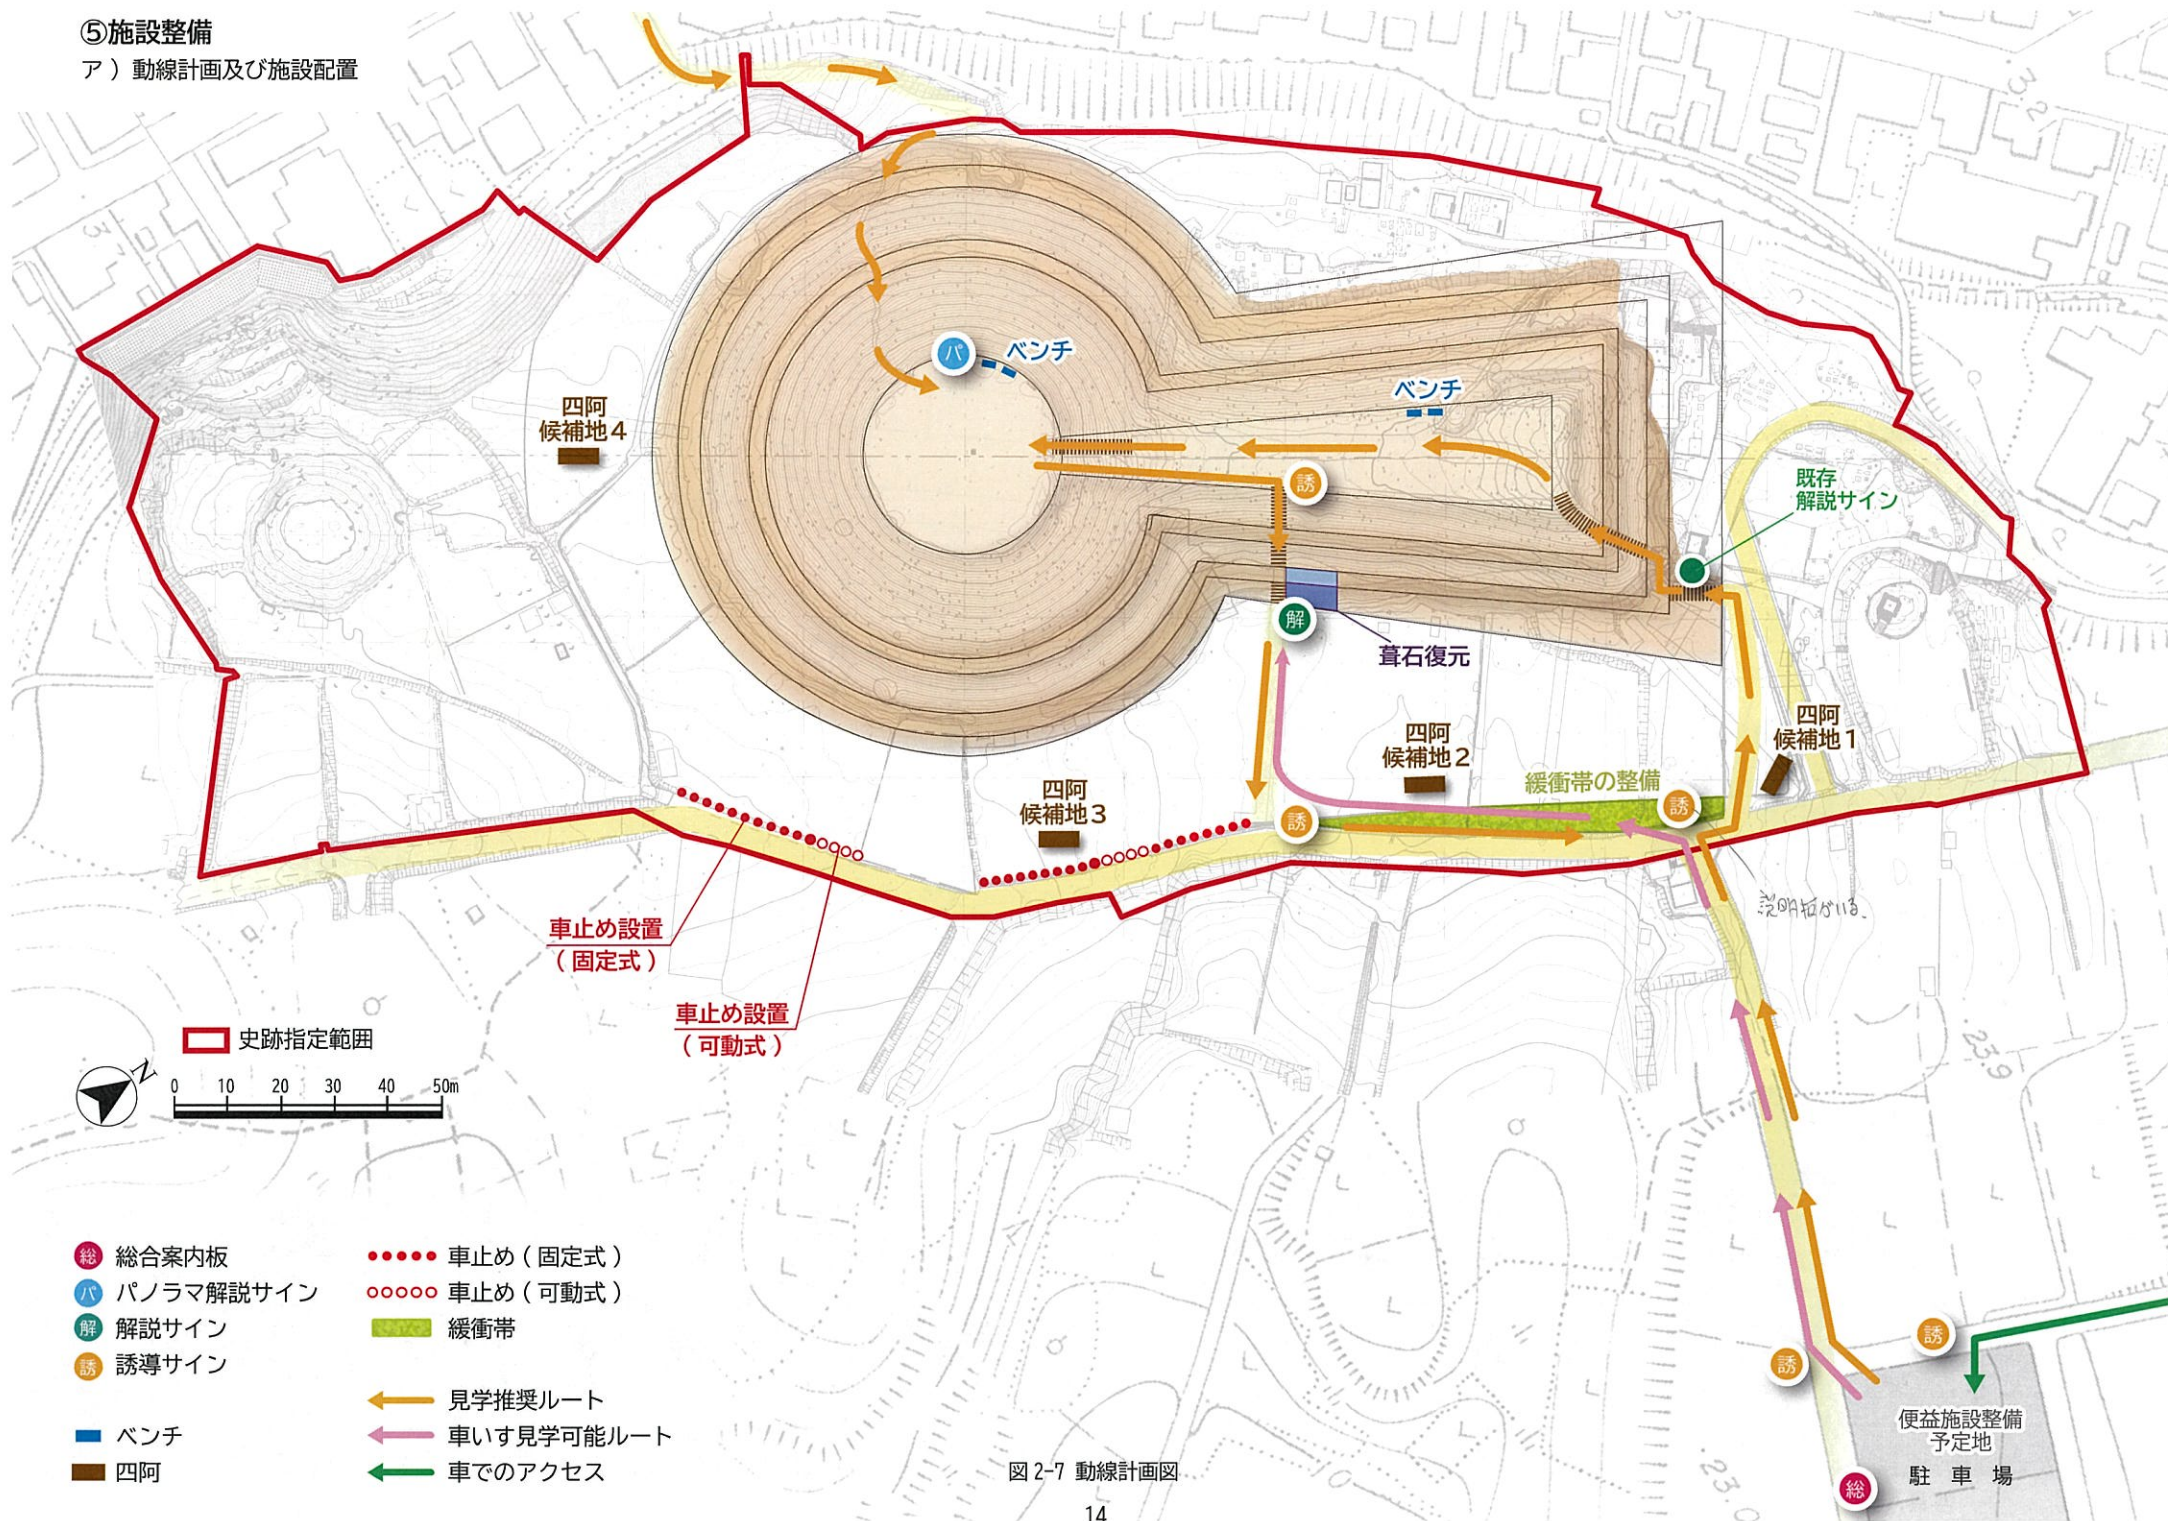

イ) 各種施設の仕様

総

総合案内板

金属製

木製

擬木製

石製



史跡高麗寺跡（京都府大山崎町）



金沢城（石川県金沢市）



カタログ



史跡志波城跡（岩手県盛岡市）

パ

パノラマ解説サイン



屋嶋城（香川県高松市）



史跡鬼城山（岡山県岡山市）



史跡鬼城山（岡山県岡山市）



大山崎瓦窯跡（京都府大山崎町）

解

解説サイン



屋嶋城（香川県高松市）



山ノ神遺跡（奈良県桜井市）



特別史跡讃岐国分寺跡（香川県高松市）



史跡赤土山古墳（奈良県天理市）

誘

誘導サイン



特別史跡五稜郭跡（北海道函館市）



史跡備中松山城跡（岡山県高梁市）



東大寺（奈良県奈良市）



亀塚古墳【史跡大岩山古墳群】（滋賀県野洲市）
図2-8 施設一覧図

ベンチ



カタログ




カタログ



上野城（三重県伊賀市）

車止め

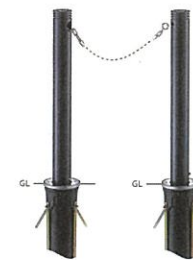


擬木製



擬石製

<各種サインの比較表>

	金属製	木製	擬木製	石製
景観	○	◎	△	○
耐久性 ※架台のみ	○	×	○	◎
導入コスト	○	◎	△	△
施工性	◎	○	○	△

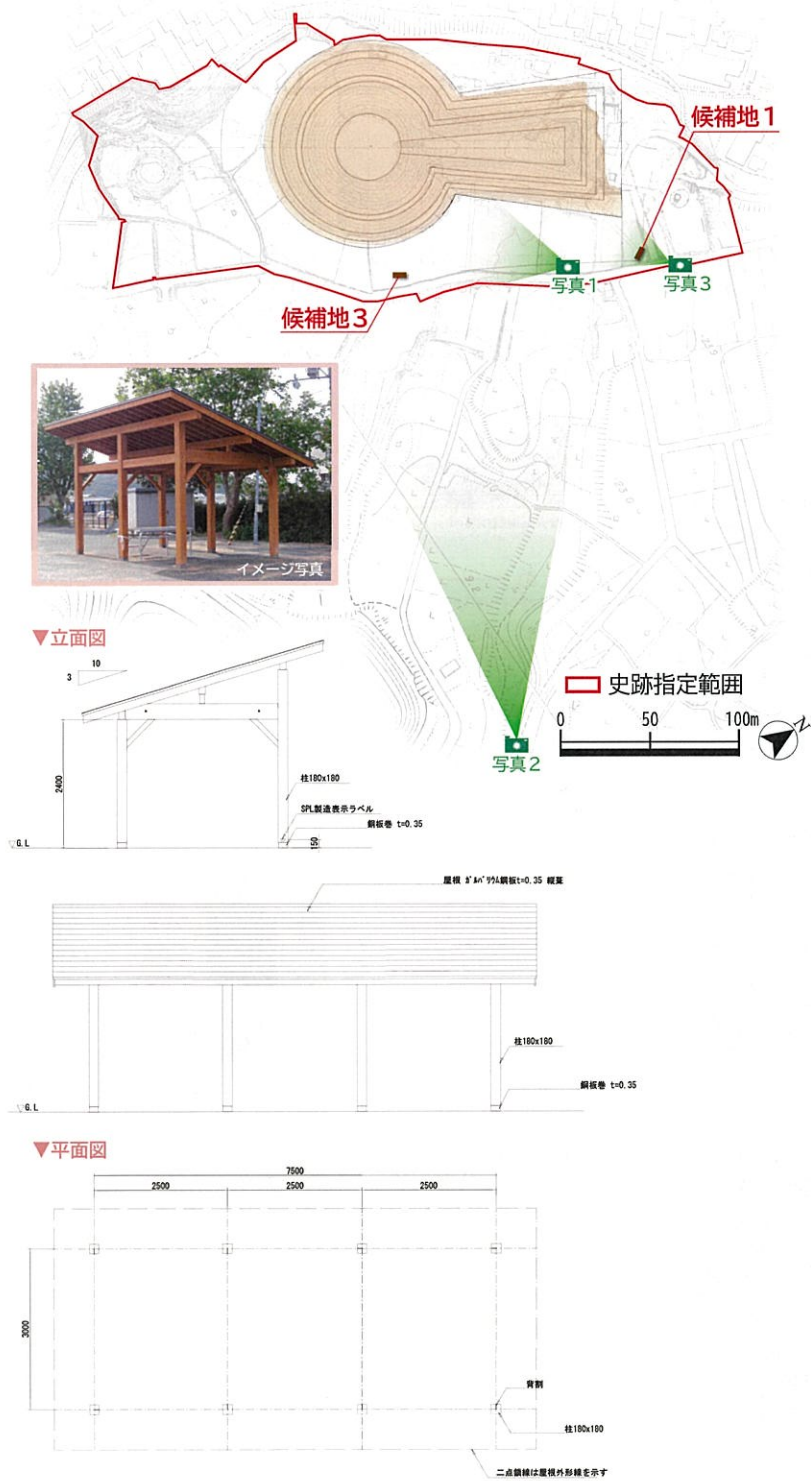

<四阿整備イメージ 候補地3>



写真1



写真2

<四阿整備イメージ 候補地1>



写真3