


駐車場案

普通車 8+2(福祉車両)台
 大型バス 2+2(臨時用)台
 二輪車 8台

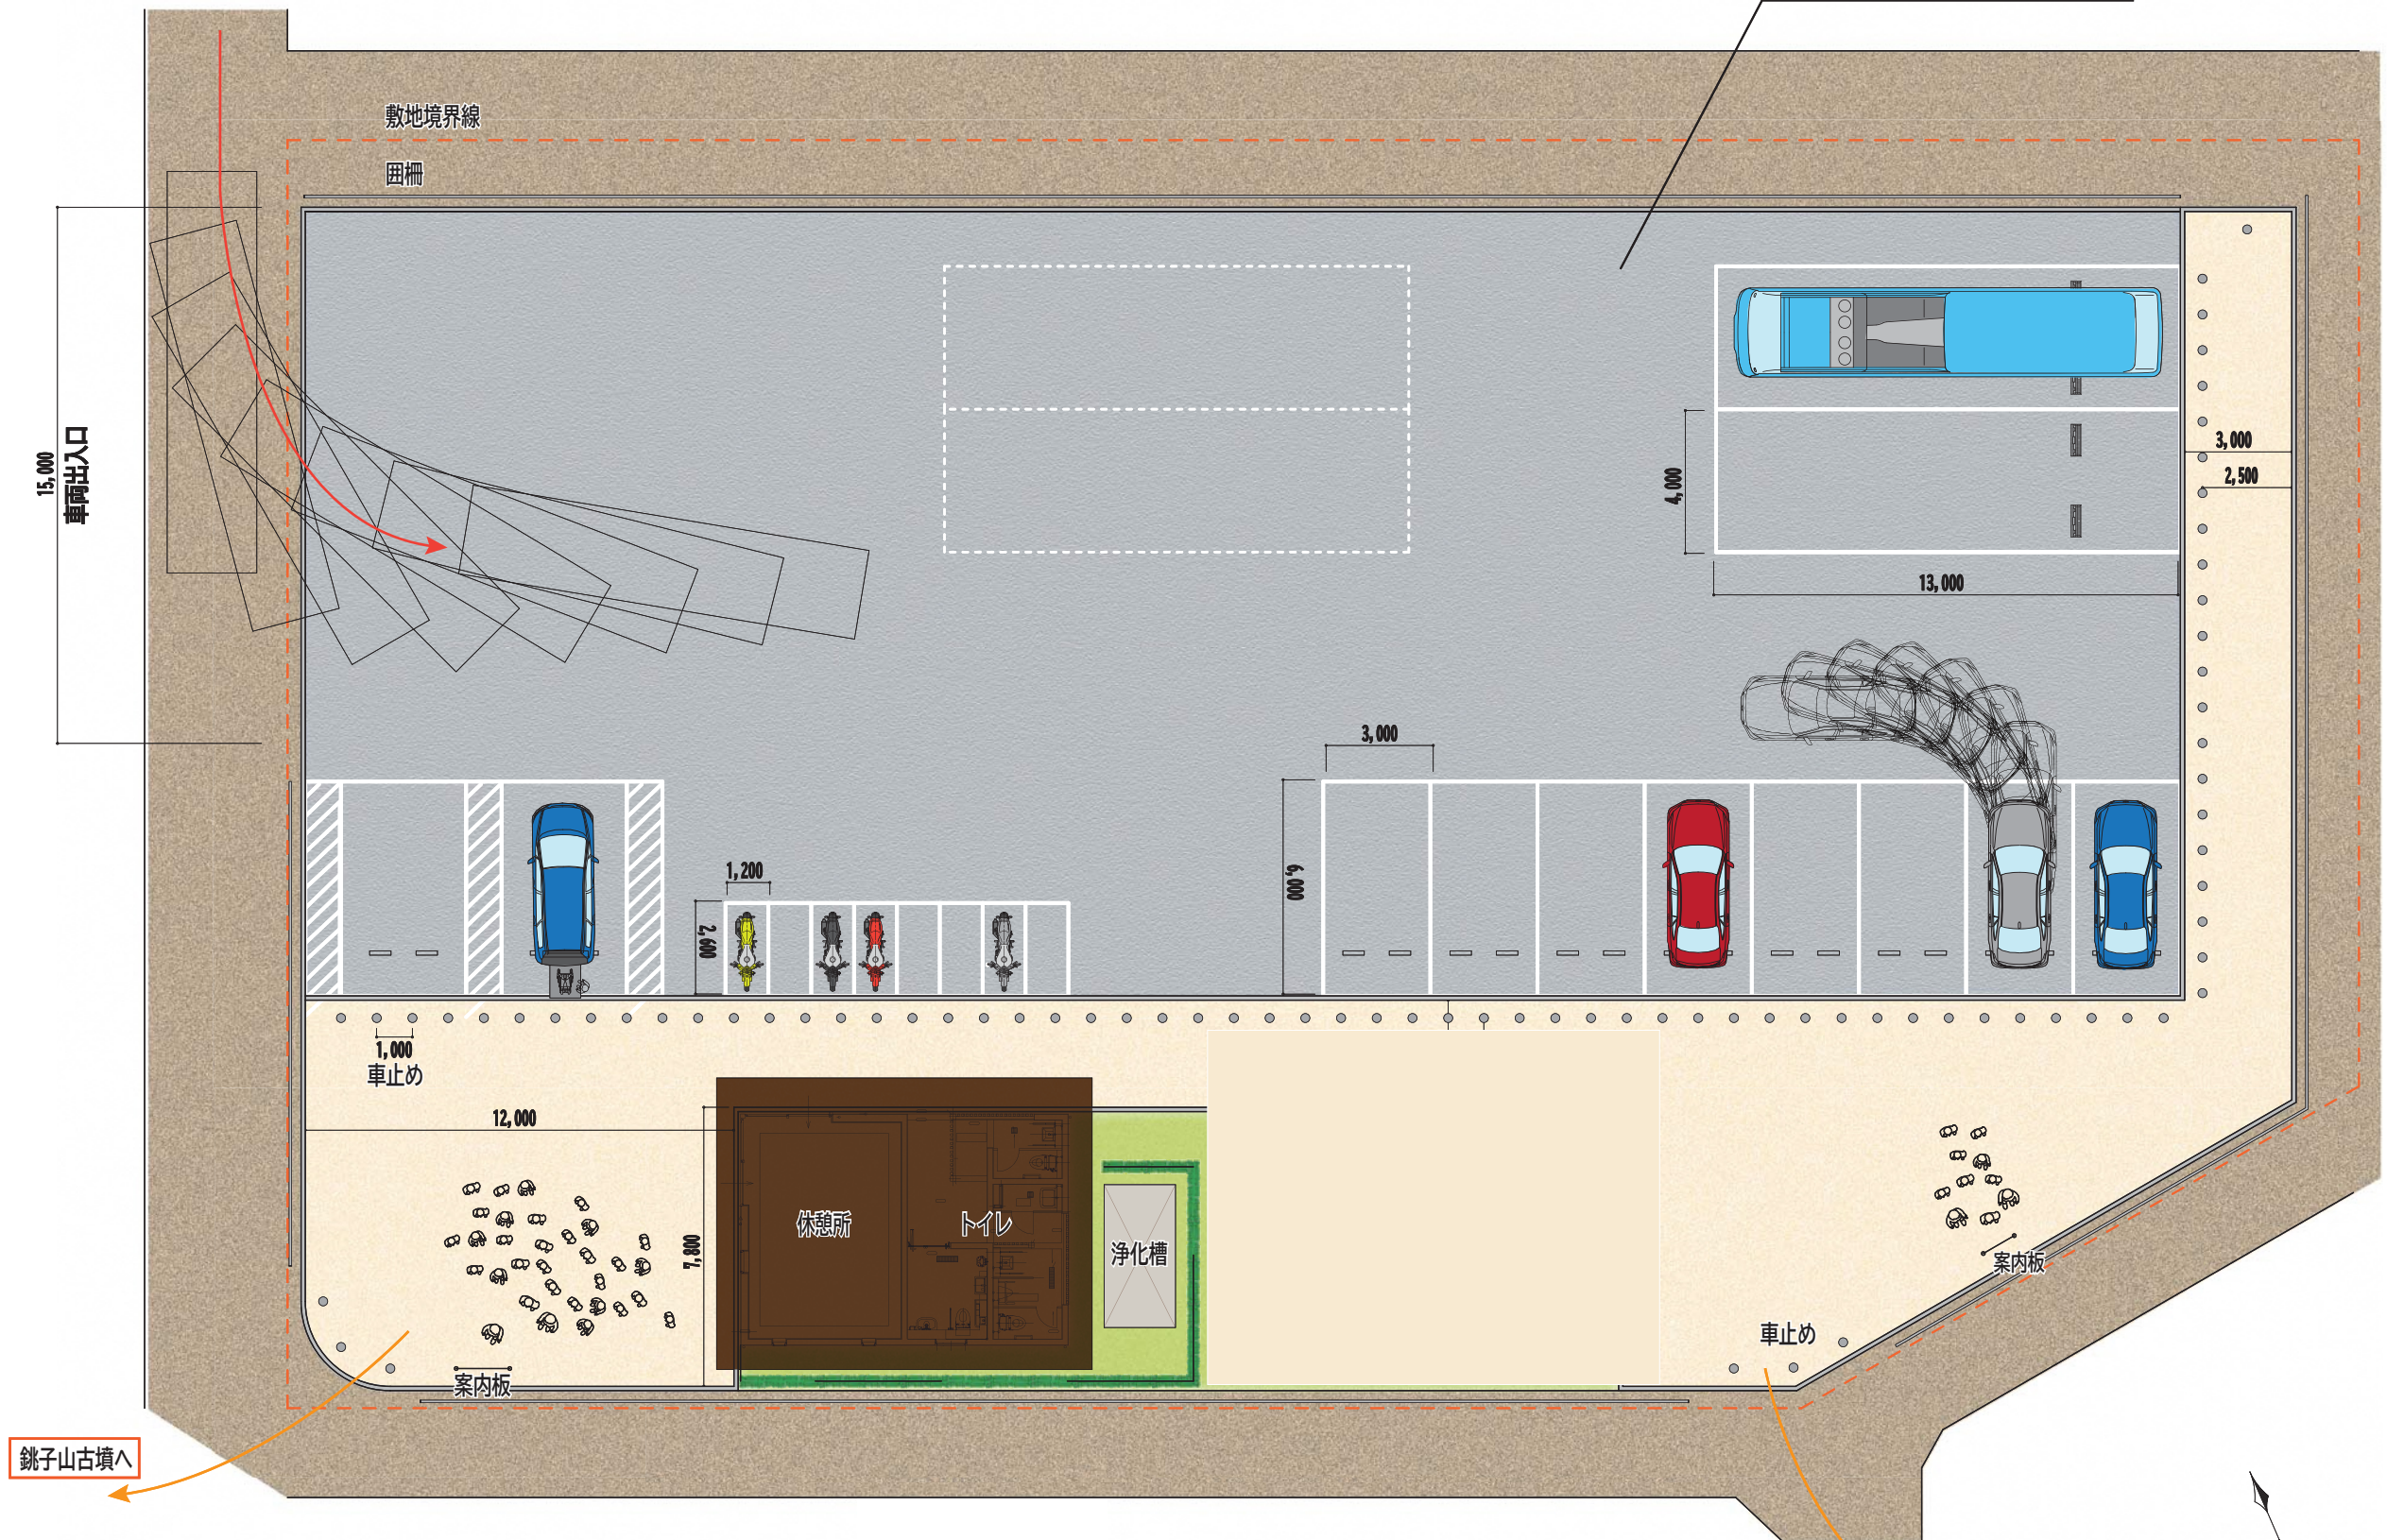

銚子山古墳へ

ビューポイントへ

■	駐車場(アスファルト舗装)	1,153㎡
■	歩道(景観色アスファルト舗装)	417㎡

