


銚子山古墳
環境整備工事実施概略図

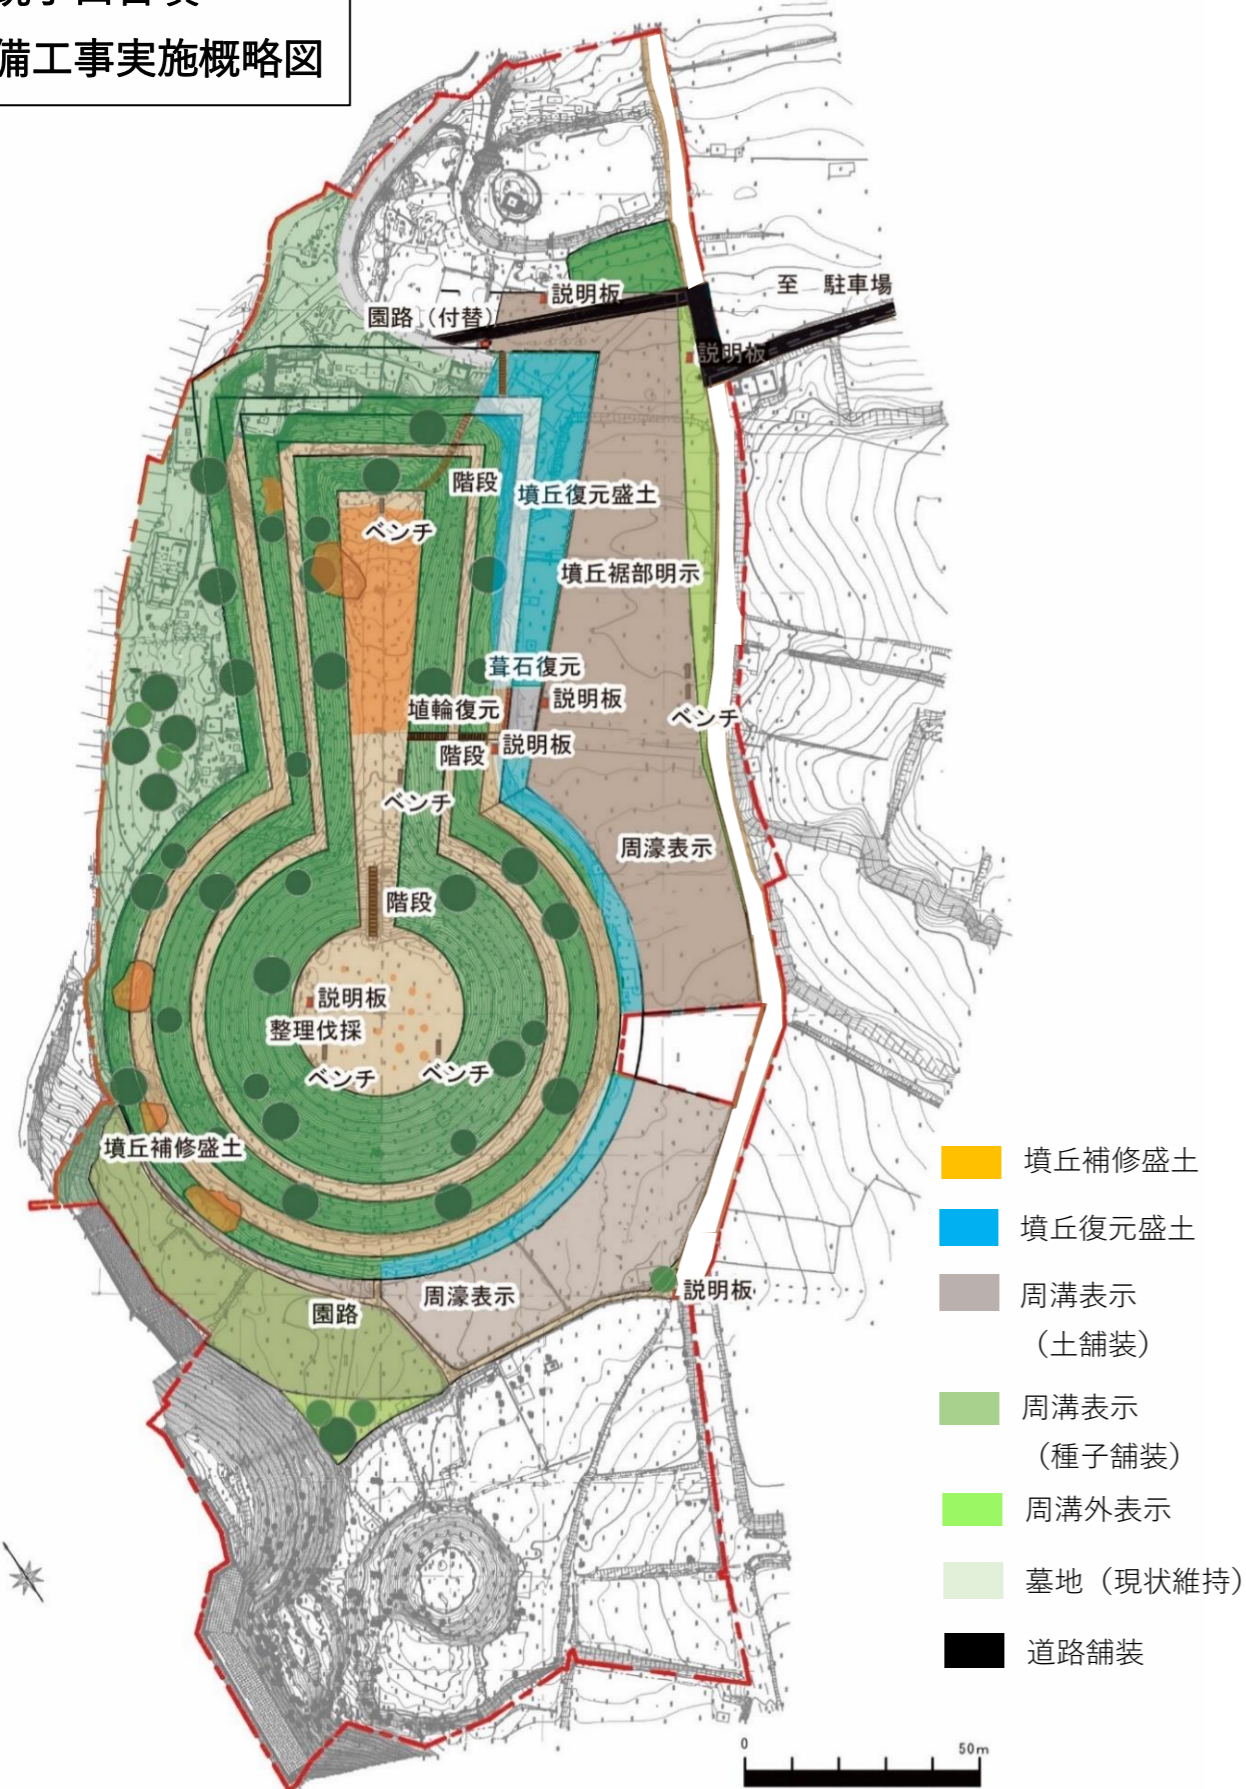

	平成27	28	29	30	令和元	2	3	4	5	6	7
発掘調査	■										
整理伐採			■								
墳丘補修盛土			■						■		
墳丘復元盛土			■								
墳丘裾葺石表示			■								
周溝表示			■								
周溝外縁表示				■							
排水路設置				■							
市道付替・舗装								■		■	
遺構復元									■		
周溝外整備								■		■	
ベンチ設置									■		
解説板設置										■	
案内板設置										■	
駐車場整備										■	
ガイダンス施設整備										■	

銚子山古墳環境整備工事施工年度