



水道工事平面図 S=1:600

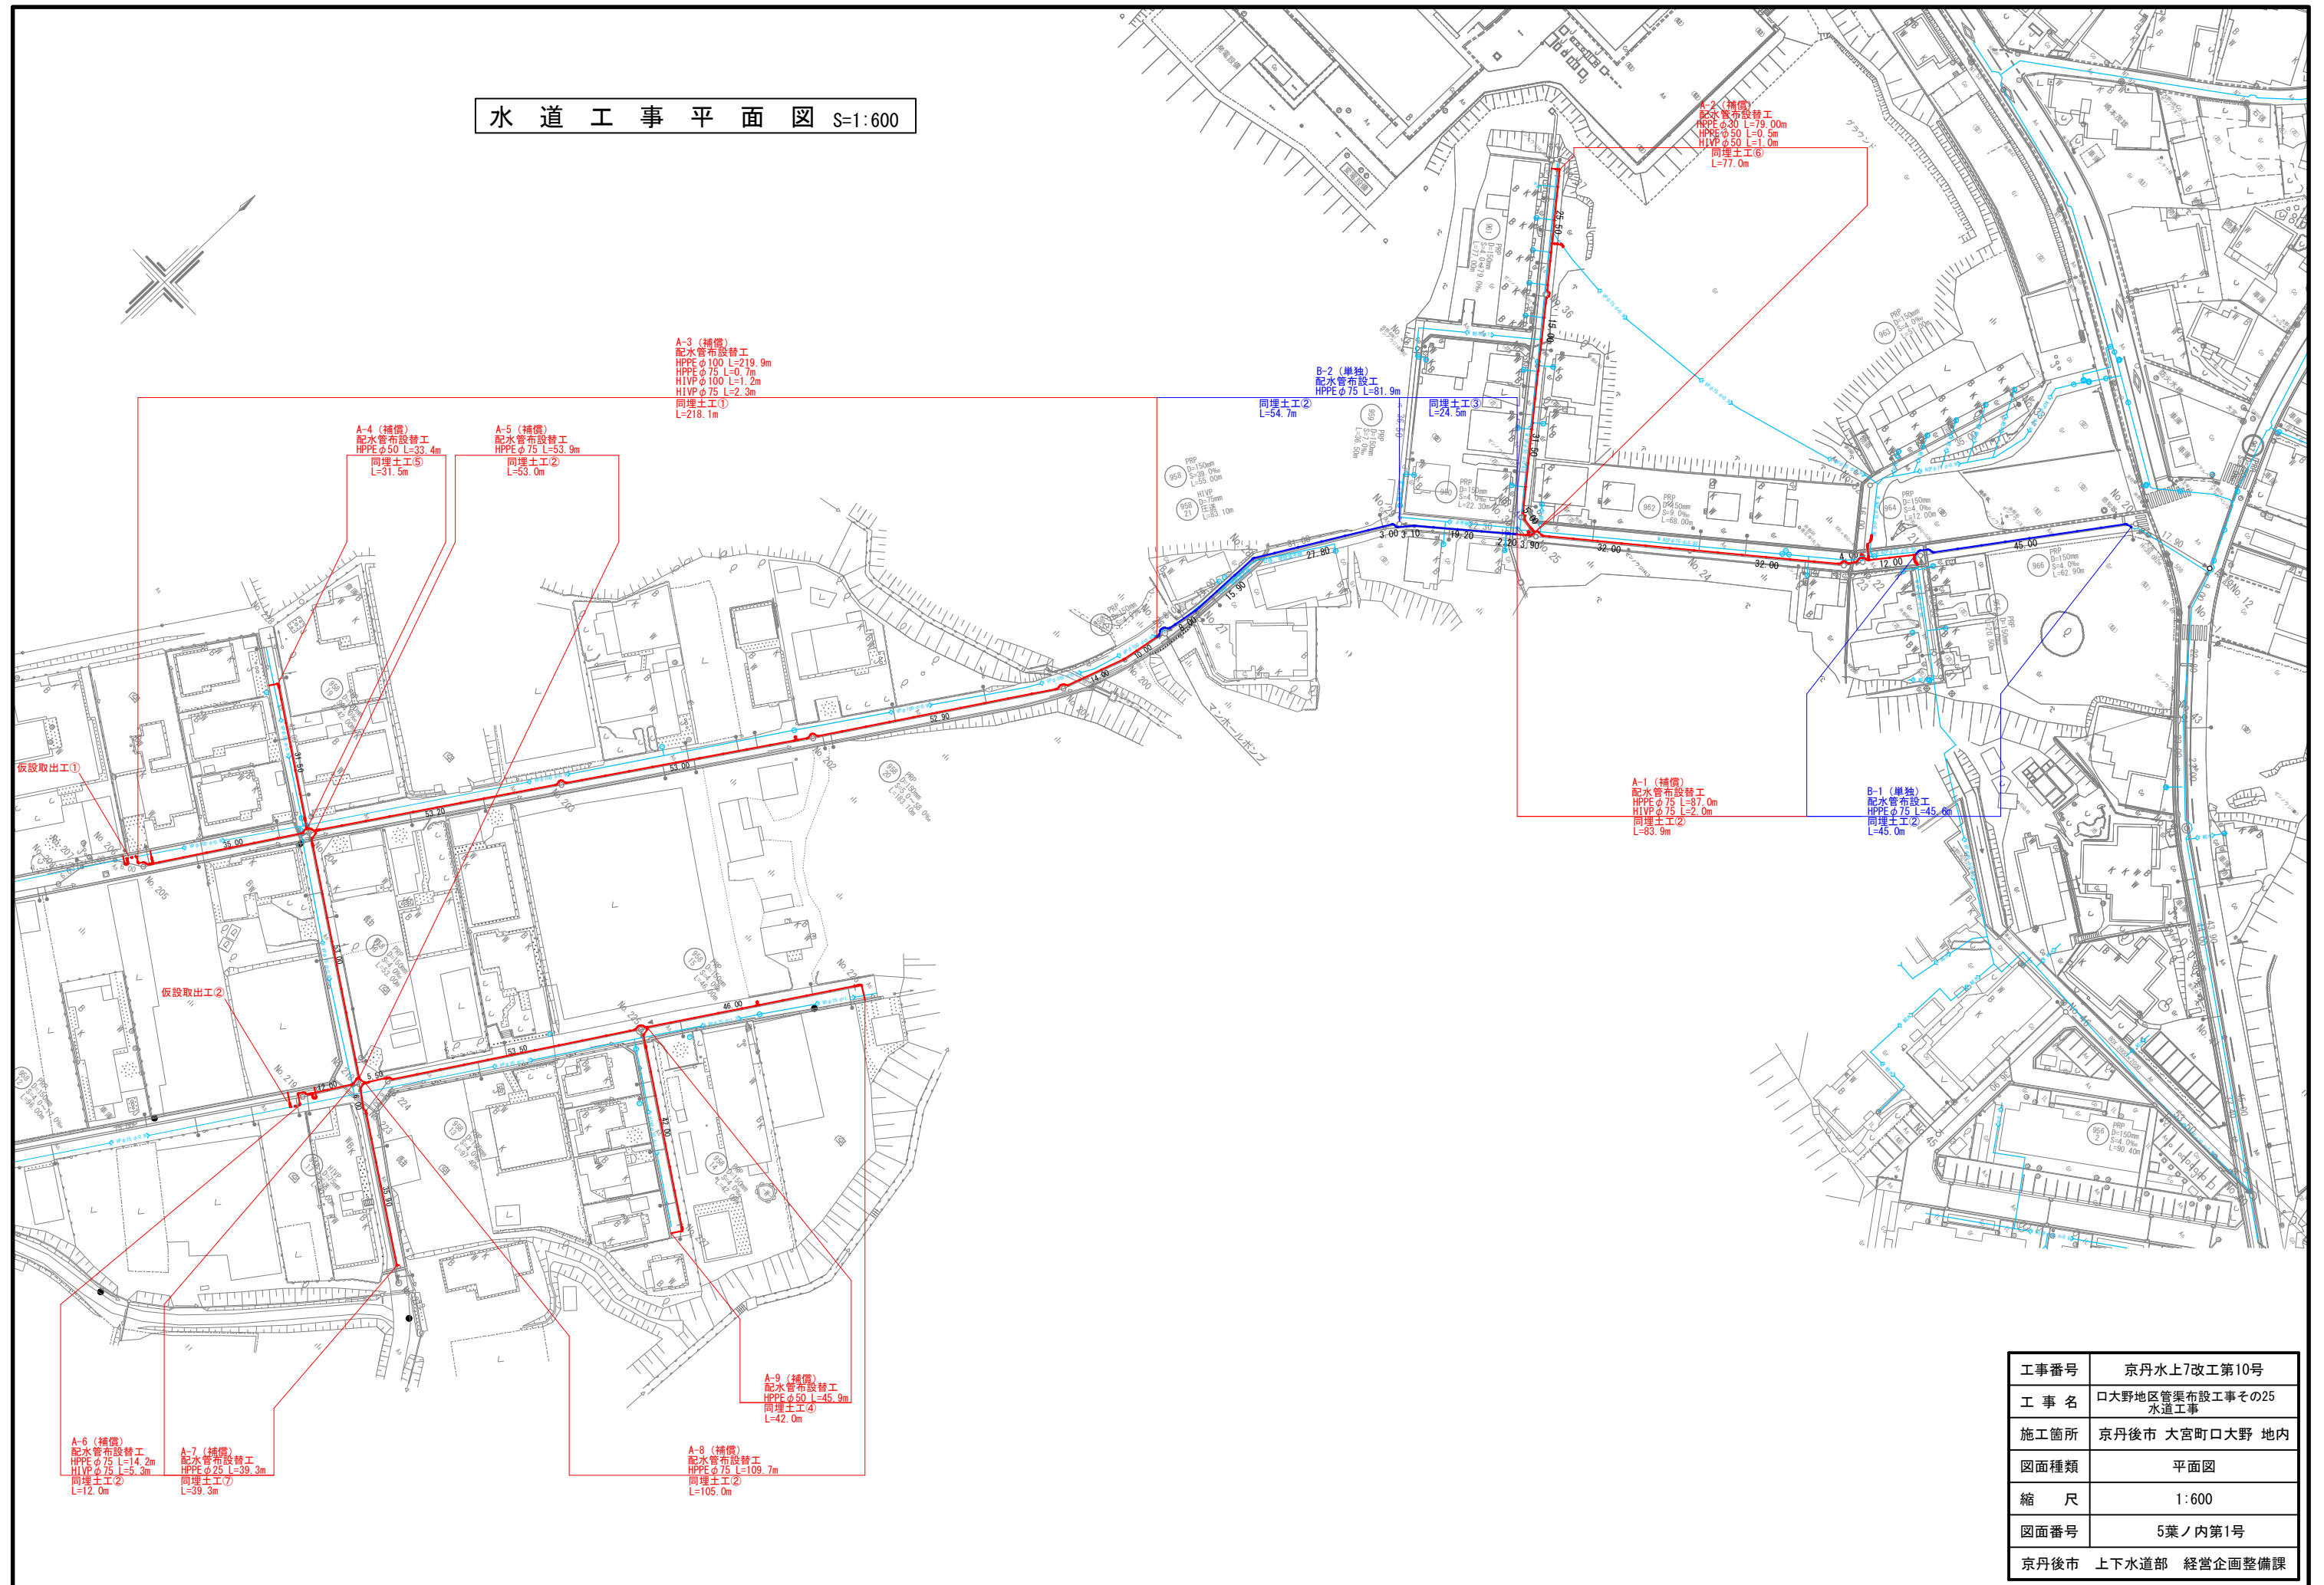


|       |                         |
|-------|-------------------------|
| 工事番号  | 京丹水上7改工第10号             |
| 工 事 名 | 口大野地区管渠布設工事その25<br>水道工事 |
| 施工箇所  | 京丹後市 大宮町口大野 地内          |
| 図面種類  | 平面図                     |
| 縮 尺   | 1:600                   |
| 図面番号  | 5葉ノ内第1号                 |
| 京丹後市  | 上下水道部 経営企画整備課           |

配管詳細図 (1) S=No Scale

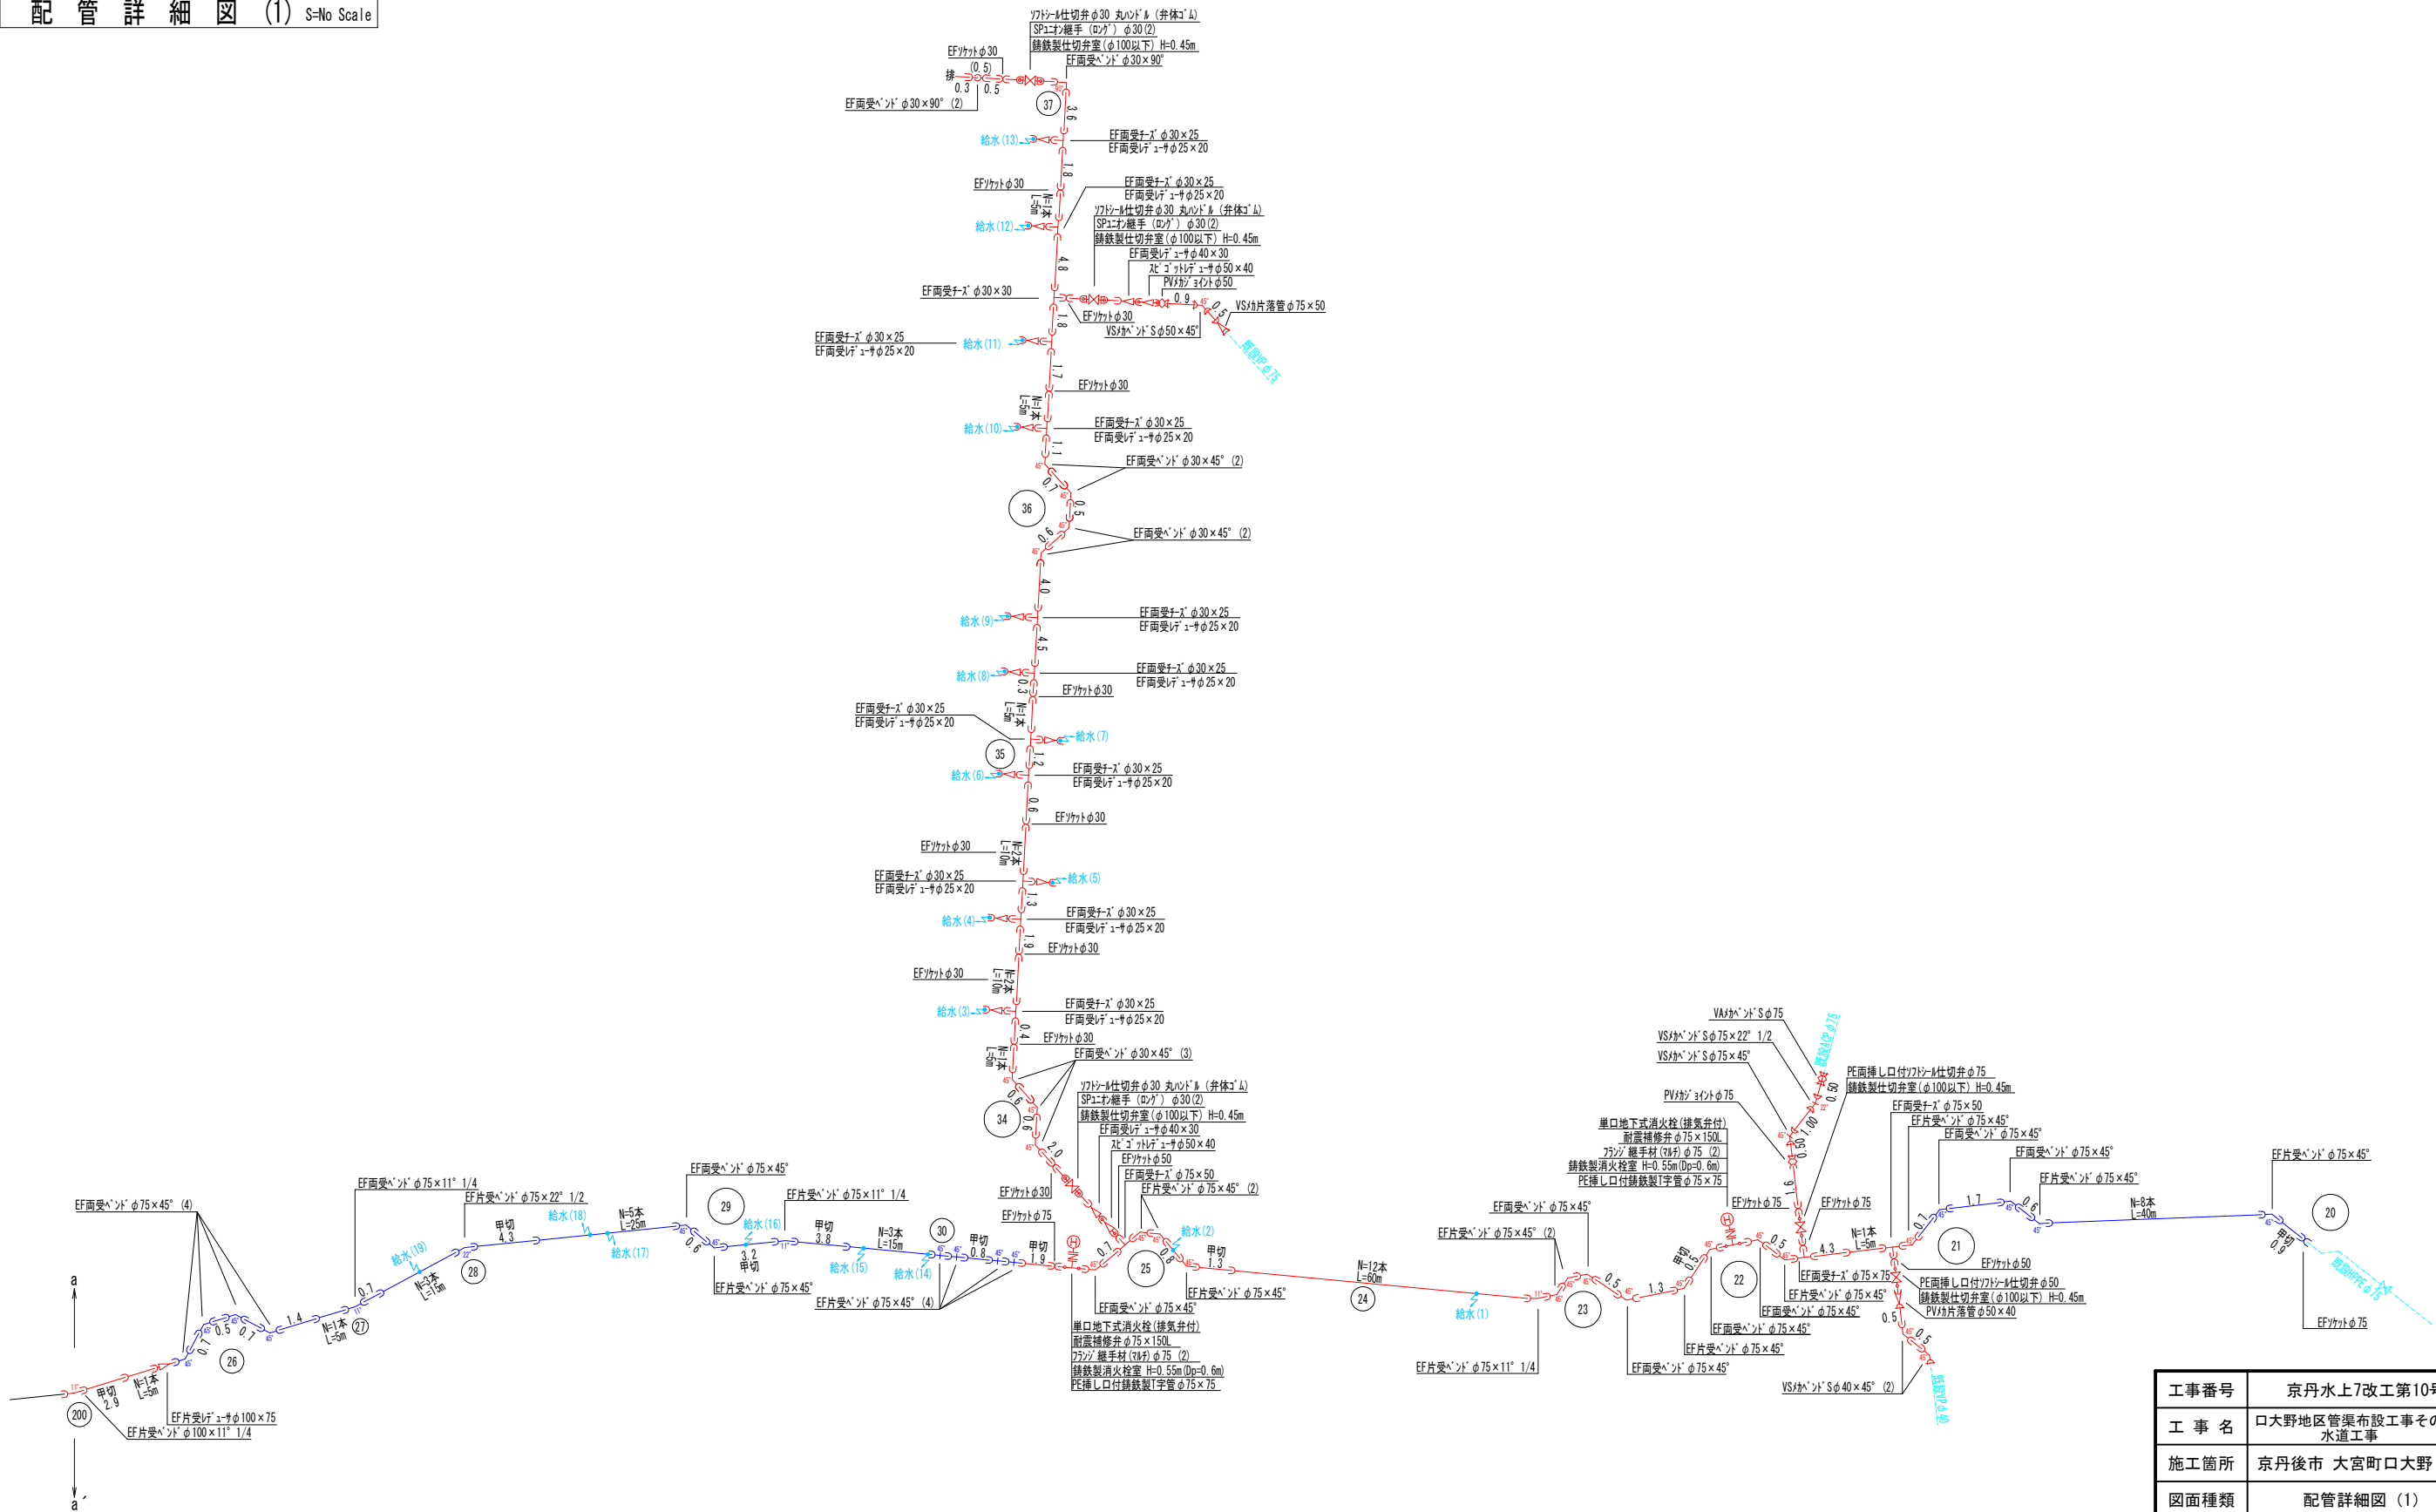


|       |                         |
|-------|-------------------------|
| 工事番号  | 京丹水上7改工第10号             |
| 工 事 名 | 口大野地区管渠布設工事その25<br>水道工事 |
| 施工箇所  | 京丹後市 大宮町口大野 地内          |
| 図面種類  | 配管詳細図 (1)               |
| 縮 尺   | S=No Scale              |
| 図面番号  | 5葉ノ内第2号                 |
| 京丹後市  | 上下水道部 経営企画整備課           |

配管詳細図 (2) S-No Scale

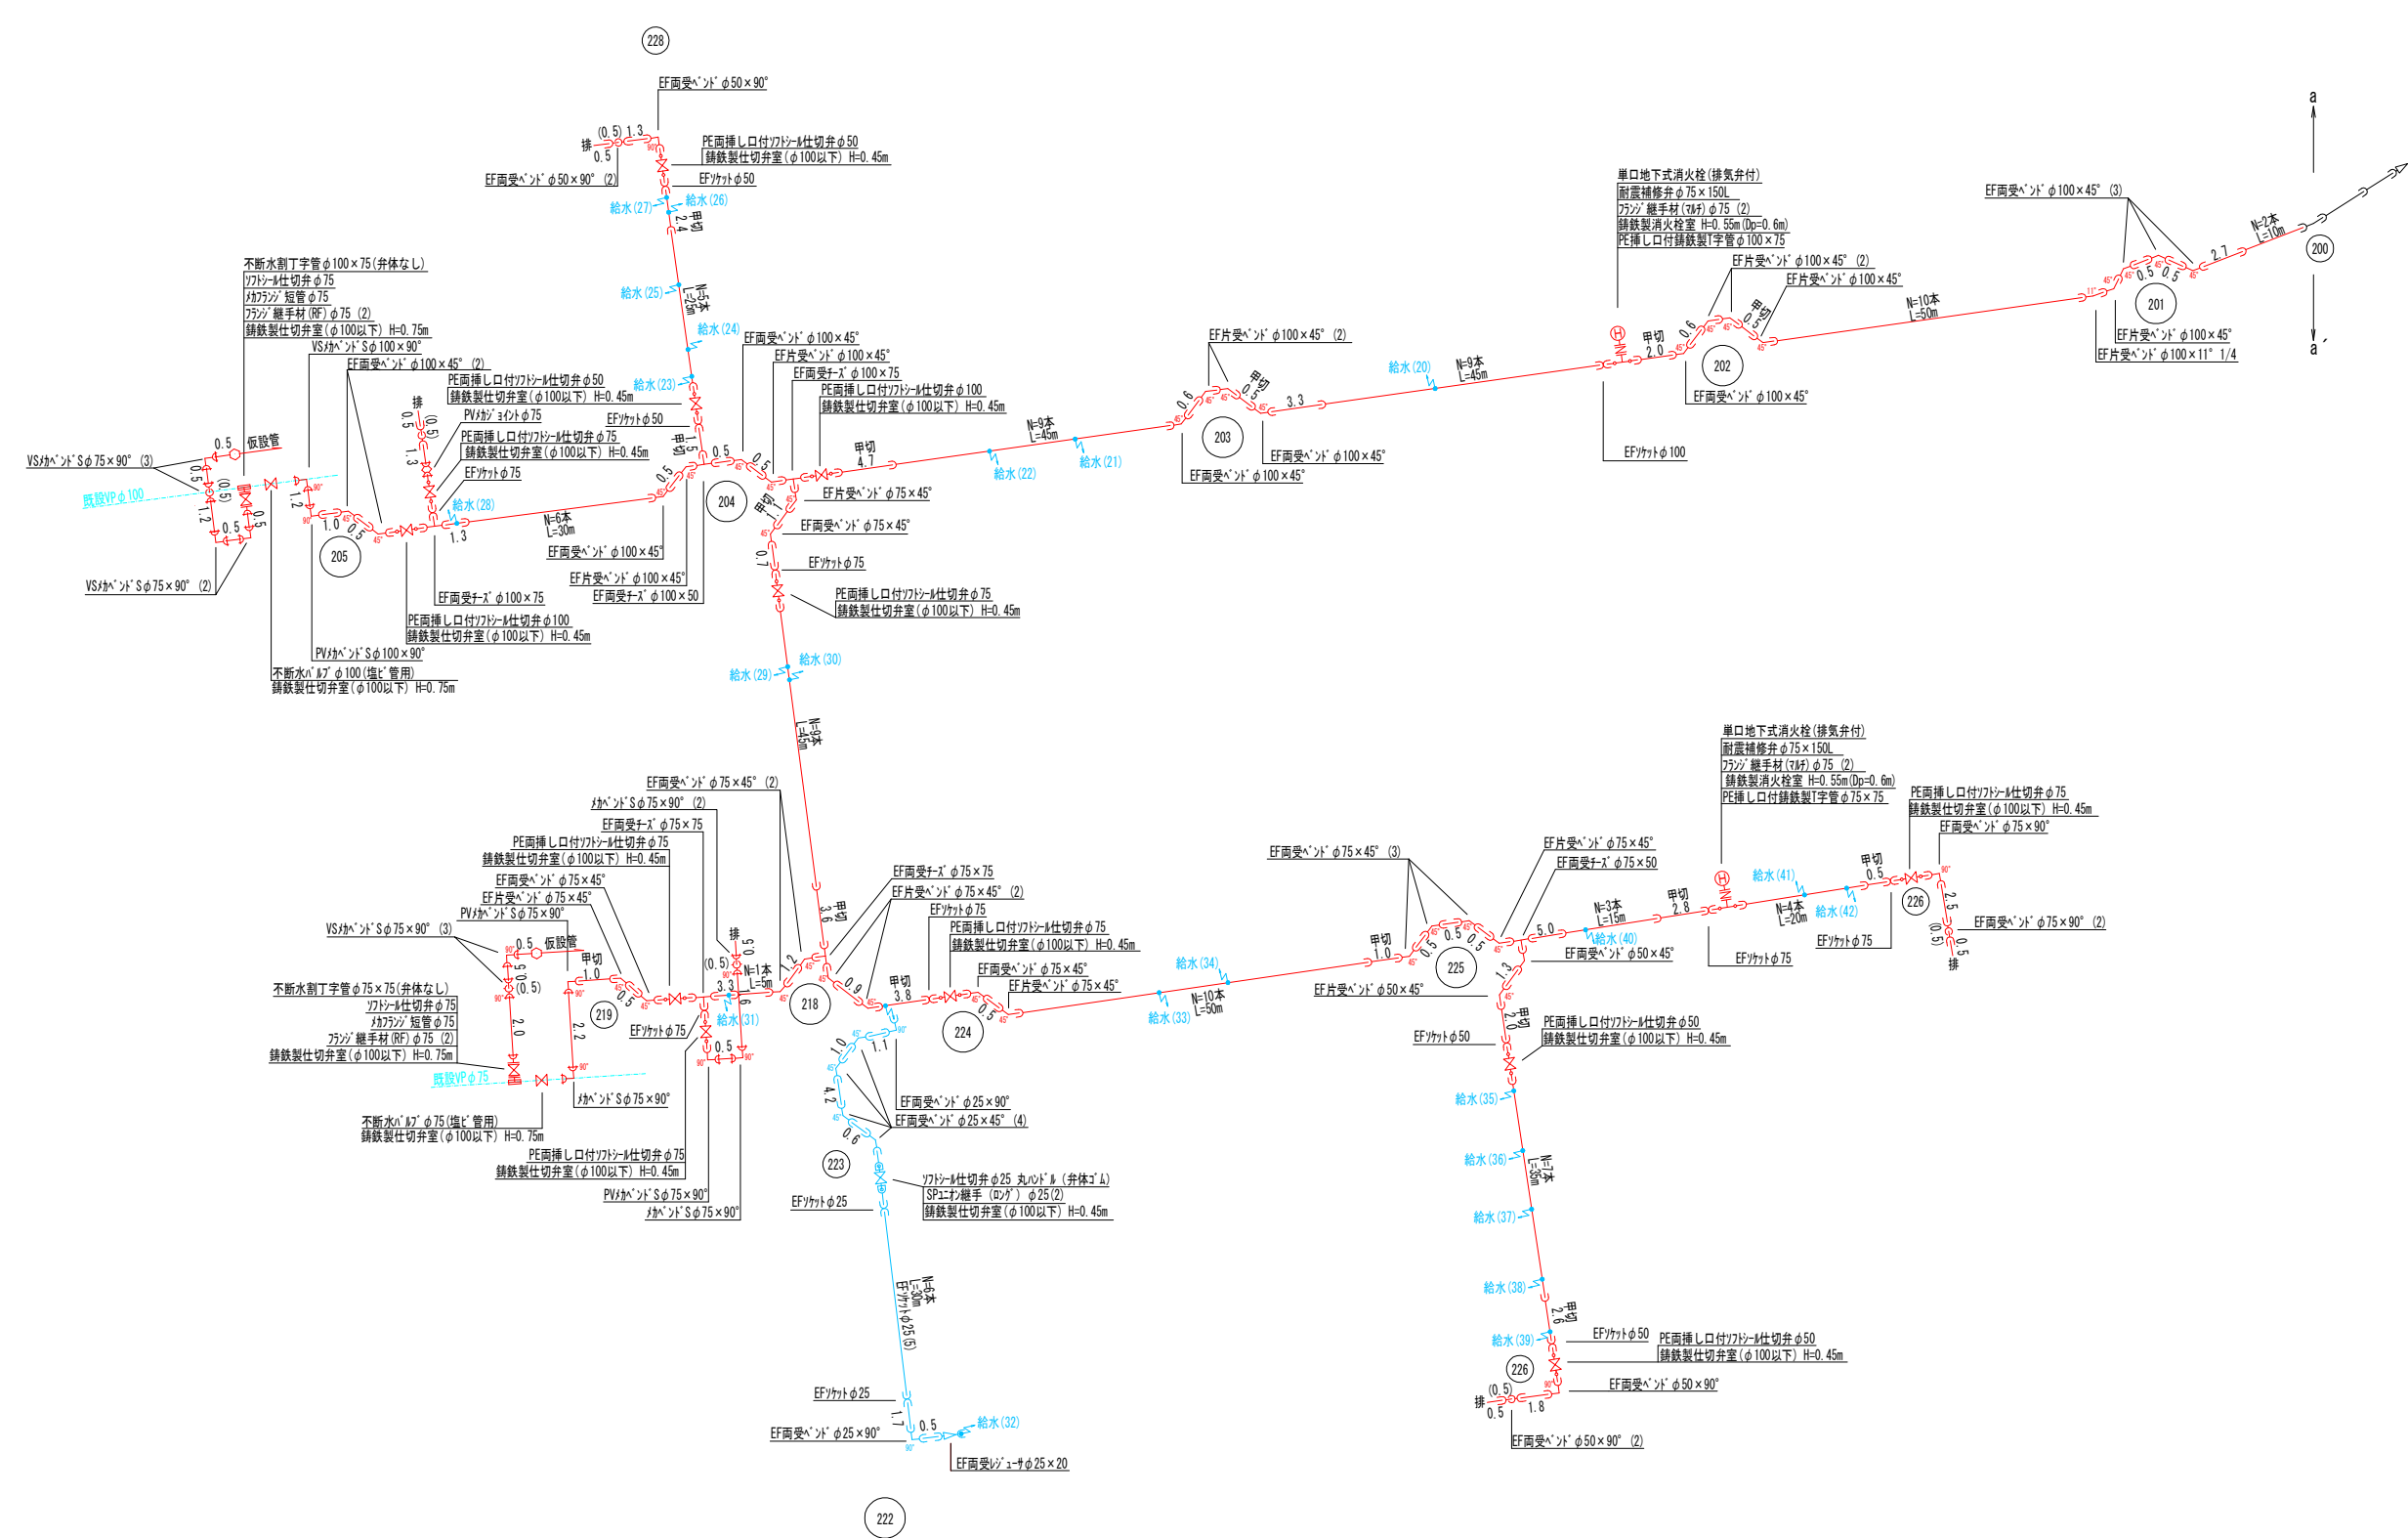

|       |                         |
|-------|-------------------------|
| 工事番号  | 京丹水上7改工第10号             |
| 工 事 名 | 口大野地区管渠布設工事その25<br>水道工事 |
| 施工箇所  | 京丹後市 大宮町口大野 地内          |
| 図面種類  | 配管詳細図 (2)               |
| 縮 尺   | S-No Scale              |
| 図面番号  | 5葉ノ内第3号                 |
| 京丹後市  | 上下水道部 経営企画整備課           |

仮設配管平面図(案) S=1:600

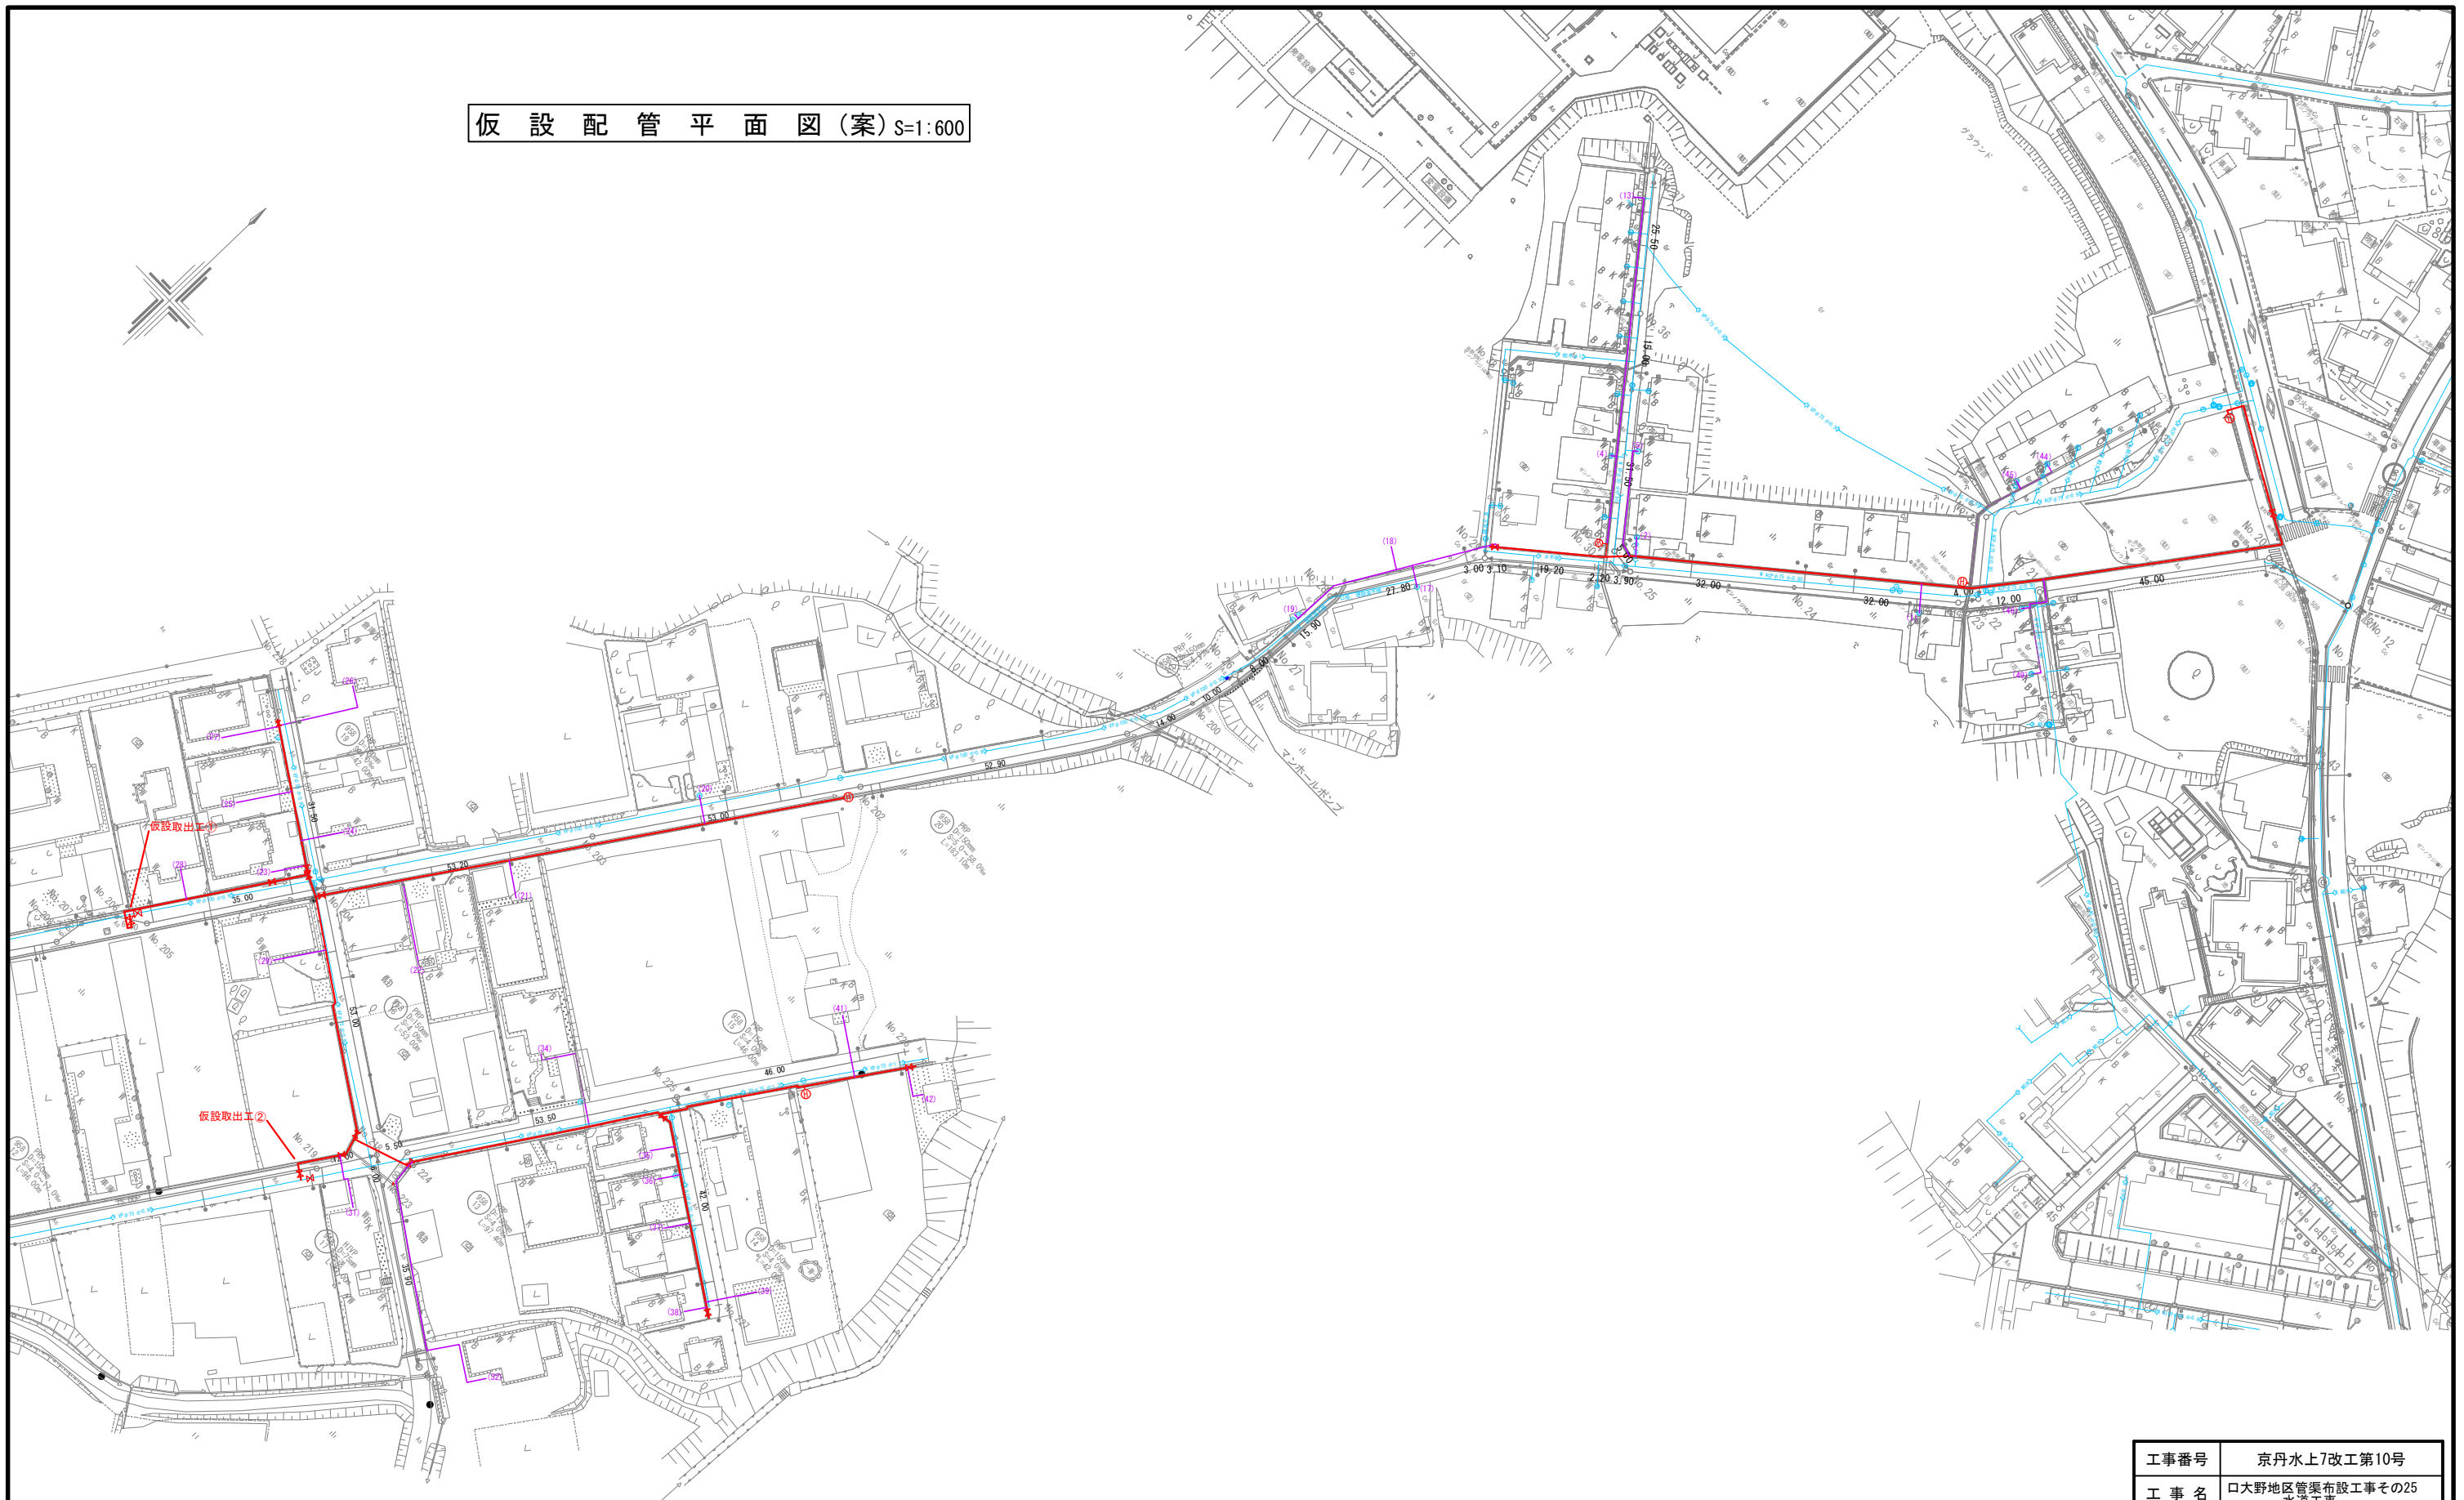


|                    |                         |
|--------------------|-------------------------|
| 工事番号               | 京丹水上7改工第10号             |
| 工 事 名              | 口大野地区管渠布設工事その25<br>水道工事 |
| 施工箇所               | 京丹後市 大宮町口大野 地内          |
| 図面種類               | 仮設配管平面図                 |
| 縮 尺                | 1:600                   |
| 図面番号               | 5葉ノ内第4号                 |
| 京丹後市 上下水道部 経営企画整備課 |                         |



土工断面图 S=1:20




鋪裝本復旧工標準図 S=1:20

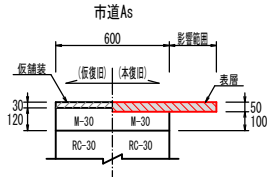

仕切弁室標準図 S=1:8

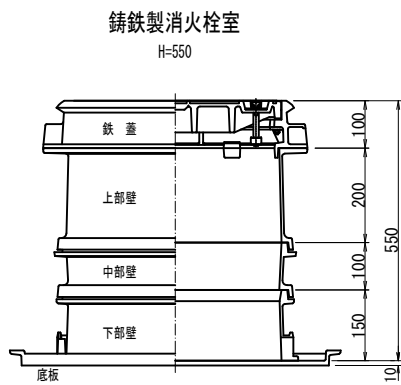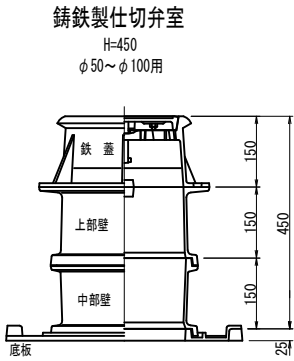

公道下給水工標準図 S=No Scale

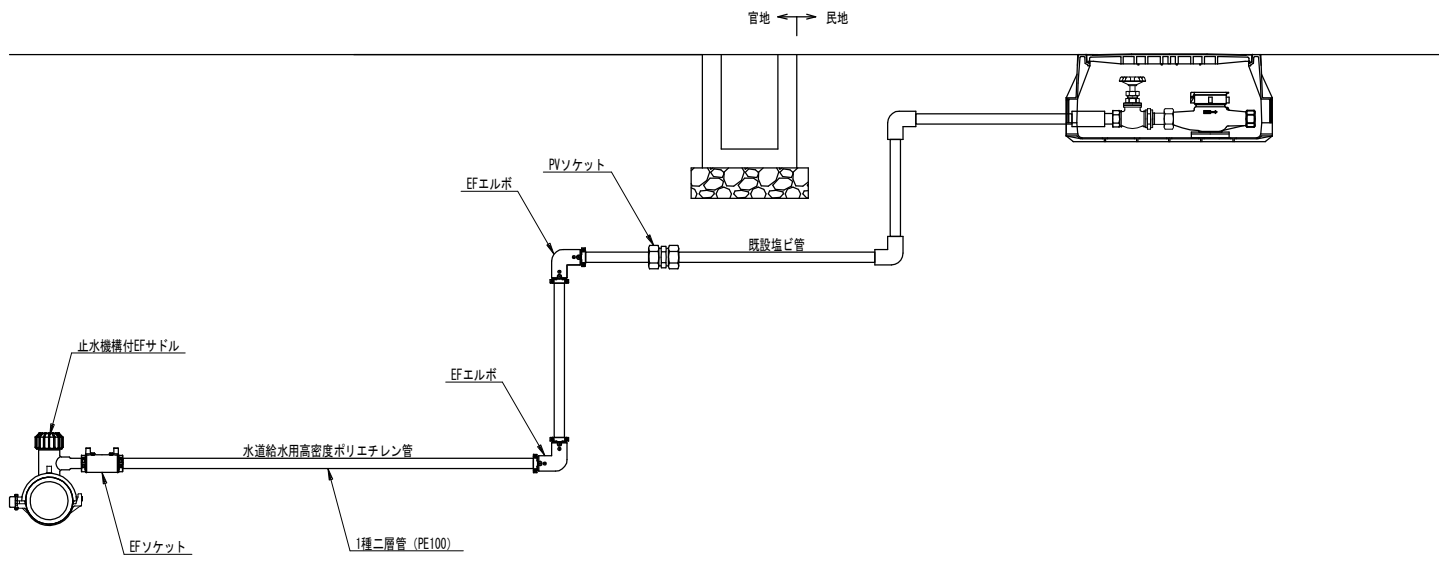

|                    |                         |
|--------------------|-------------------------|
| 工事番号               | 京丹水上7改工第10号             |
| 工 事 名              | 口大野地区管渠布設工事その25<br>水道工事 |
| 施工箇所               | 京丹後市大宮町口大野 地内           |
| 図面種類               | 土工断面図 ・ 各種標準図           |
| 縮 尺                | 図 示                     |
| 図面番号               | 5葉ノ内第5号                 |
| 京丹後市 上下水道部 経営企画整備課 |                         |