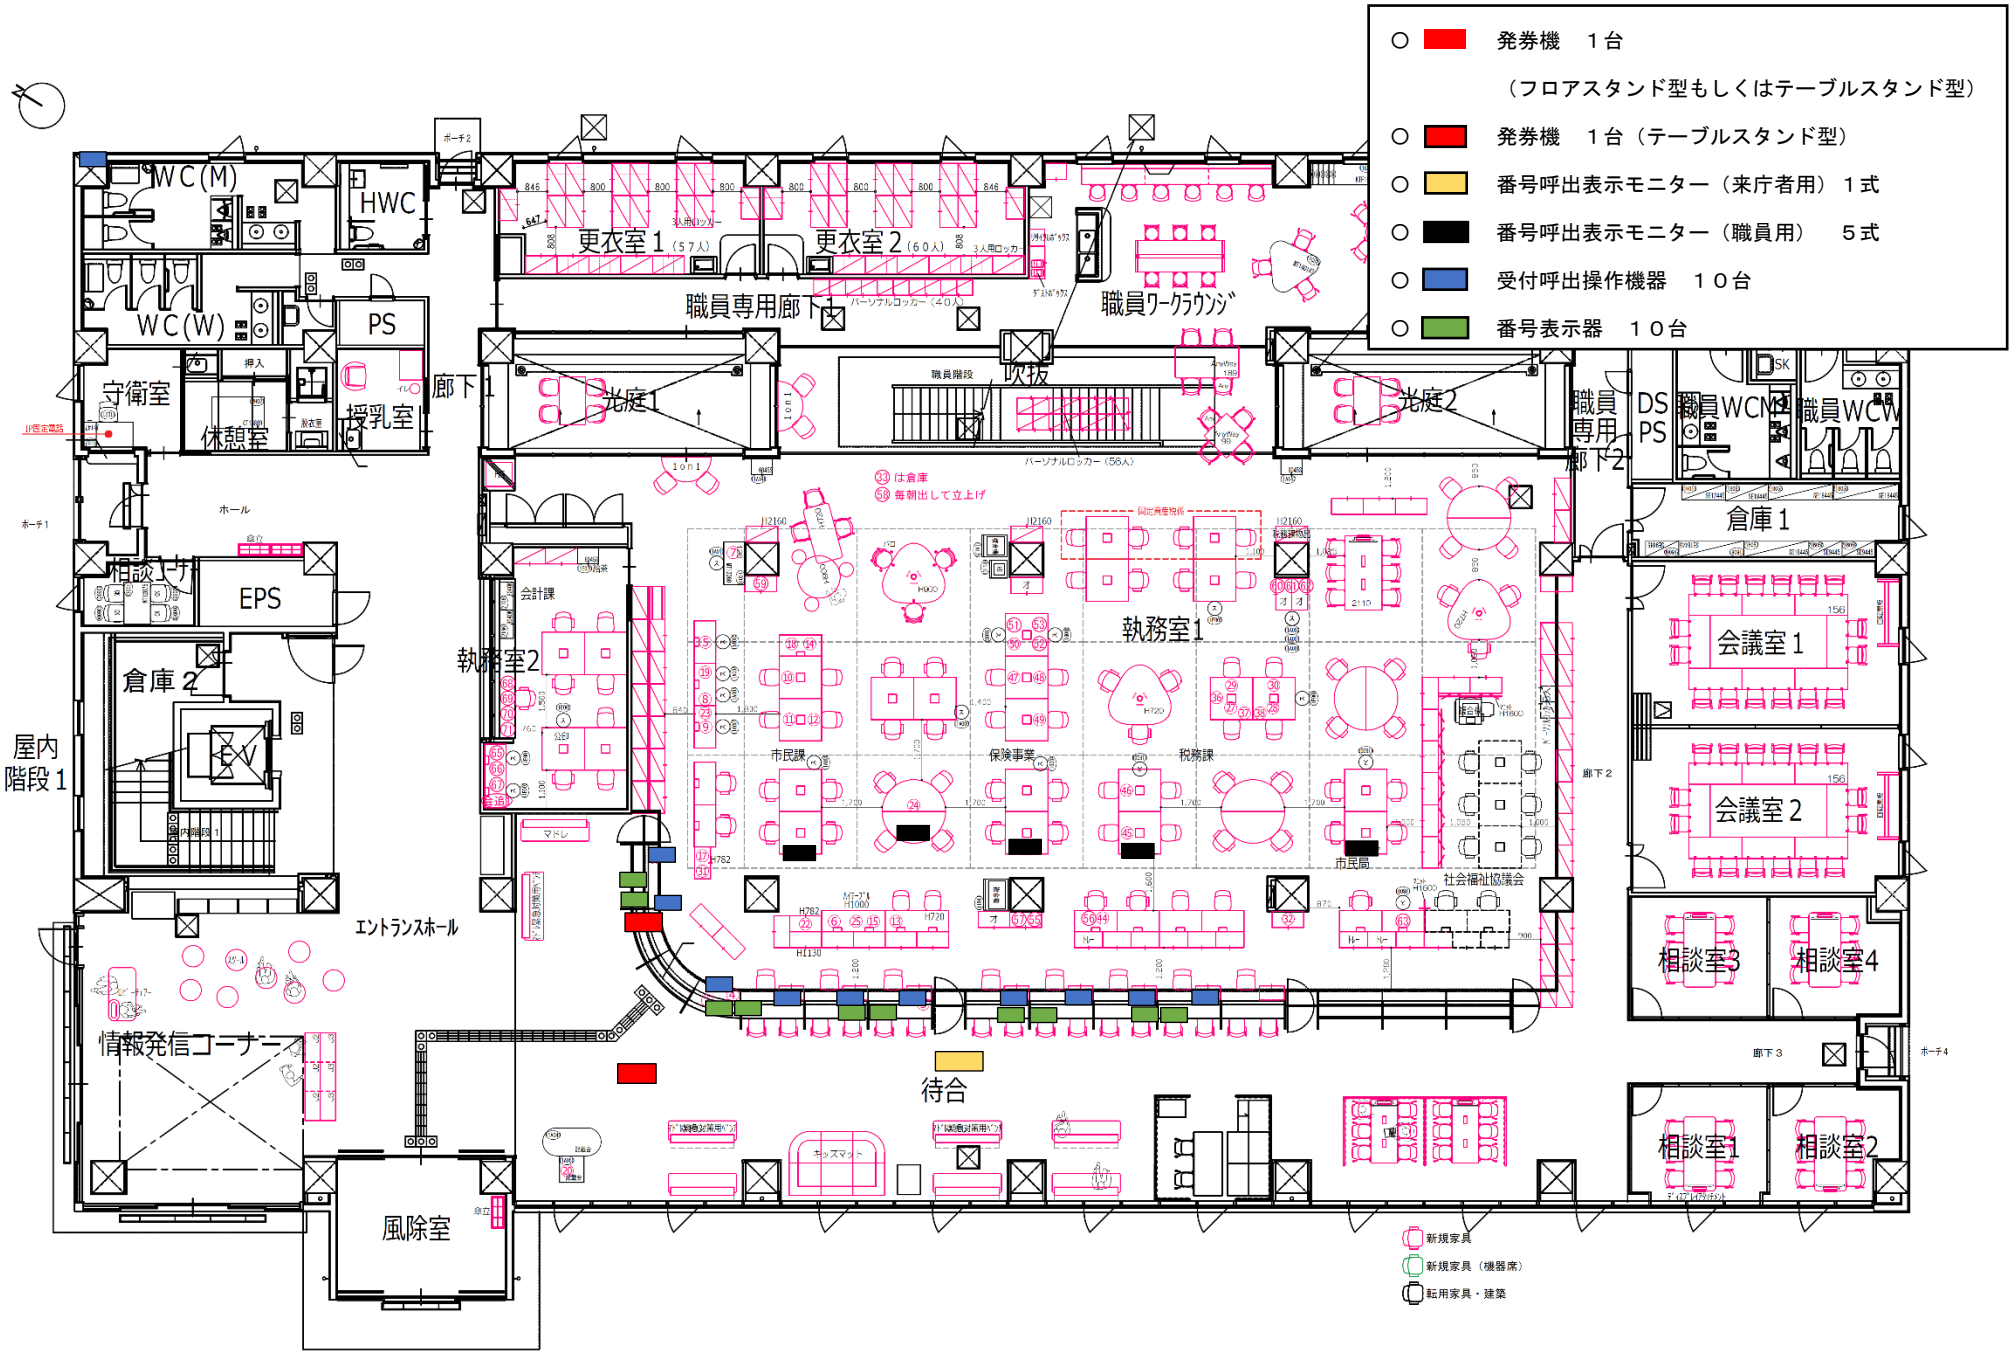
○ 発券機　１台
（フロアスタンド型もしくはテーブルスタンド型）
○ 発券機　１台（テーブルスタンド型）
○ 番号呼出表示モニター（来庁者用）１式
○ 番号呼出表示モニター（職員用）　５式
○ 受付呼出操作機器　１０台
○ 番号表示器　１０台
WC(M)
HWC
WC(W)
PS
守衛室
休憩室
授乳室
廊下1
更衣室1（57人）
更衣室2（60人）
職員専用廊下1
職員ワークラウンジ
光庭1
光庭2
吹抜
職員専用廊下2
職員WCM
職員WCW
倉庫1
会議室1
会議室2
相談室3
相談室4
相談室1
相談室2
ホール
EPS
倉庫2
EV
屋内階段1
執務室2
会計課
執務室1
市民課
保険事業
税務課
市民局
社会福祉協議会
エントランスホール
情報発信コーナー
待合
風除室
廊下2
廊下3
新規家具
新規家具（機器席）
転用家具・建築