

## 議案第 1 6 7 号

### 京丹後市竹野川衛生センター基幹的設備改良工事請負契約の変更について

令和 6 年 9 月 3 日京丹後市議会（9 月定例会）において議決のあった京丹後市竹野川衛生センター基幹的設備改良工事請負契約の一部を次のように変更する。

令和 7 年 9 月 1 9 日提出

京丹後市長 中 山 泰

### 記

契約金額中「2, 4 3 1, 0 0 0, 0 0 0 円」を「2, 5 1 9, 1 8 7, 0 0 0 円」に、「2 2 1, 0 0 0, 0 0 0 円」を「2 2 9, 0 1 7, 0 0 0 円」に変更する。

### 提案理由

京丹後市竹野川衛生センター基幹的設備改良工事請負契約について、アスベスト対策による仕様変更の追加に伴い、本契約の一部を変更するものである。

(参考資料)

## 工事概要

京丹後市竹野川衛生センター基幹的設備改良工事について、アスベスト対策工事等の追加を行う。


### 1 主な変更の概要

#### (1) アスベスト対策工事


① 防食工事 脱窒素槽 ほか 1, 250 m<sup>2</sup>

② 塗床工事 処理棟地階 ほか 1, 613 m<sup>2</sup>

処理棟地階平面図

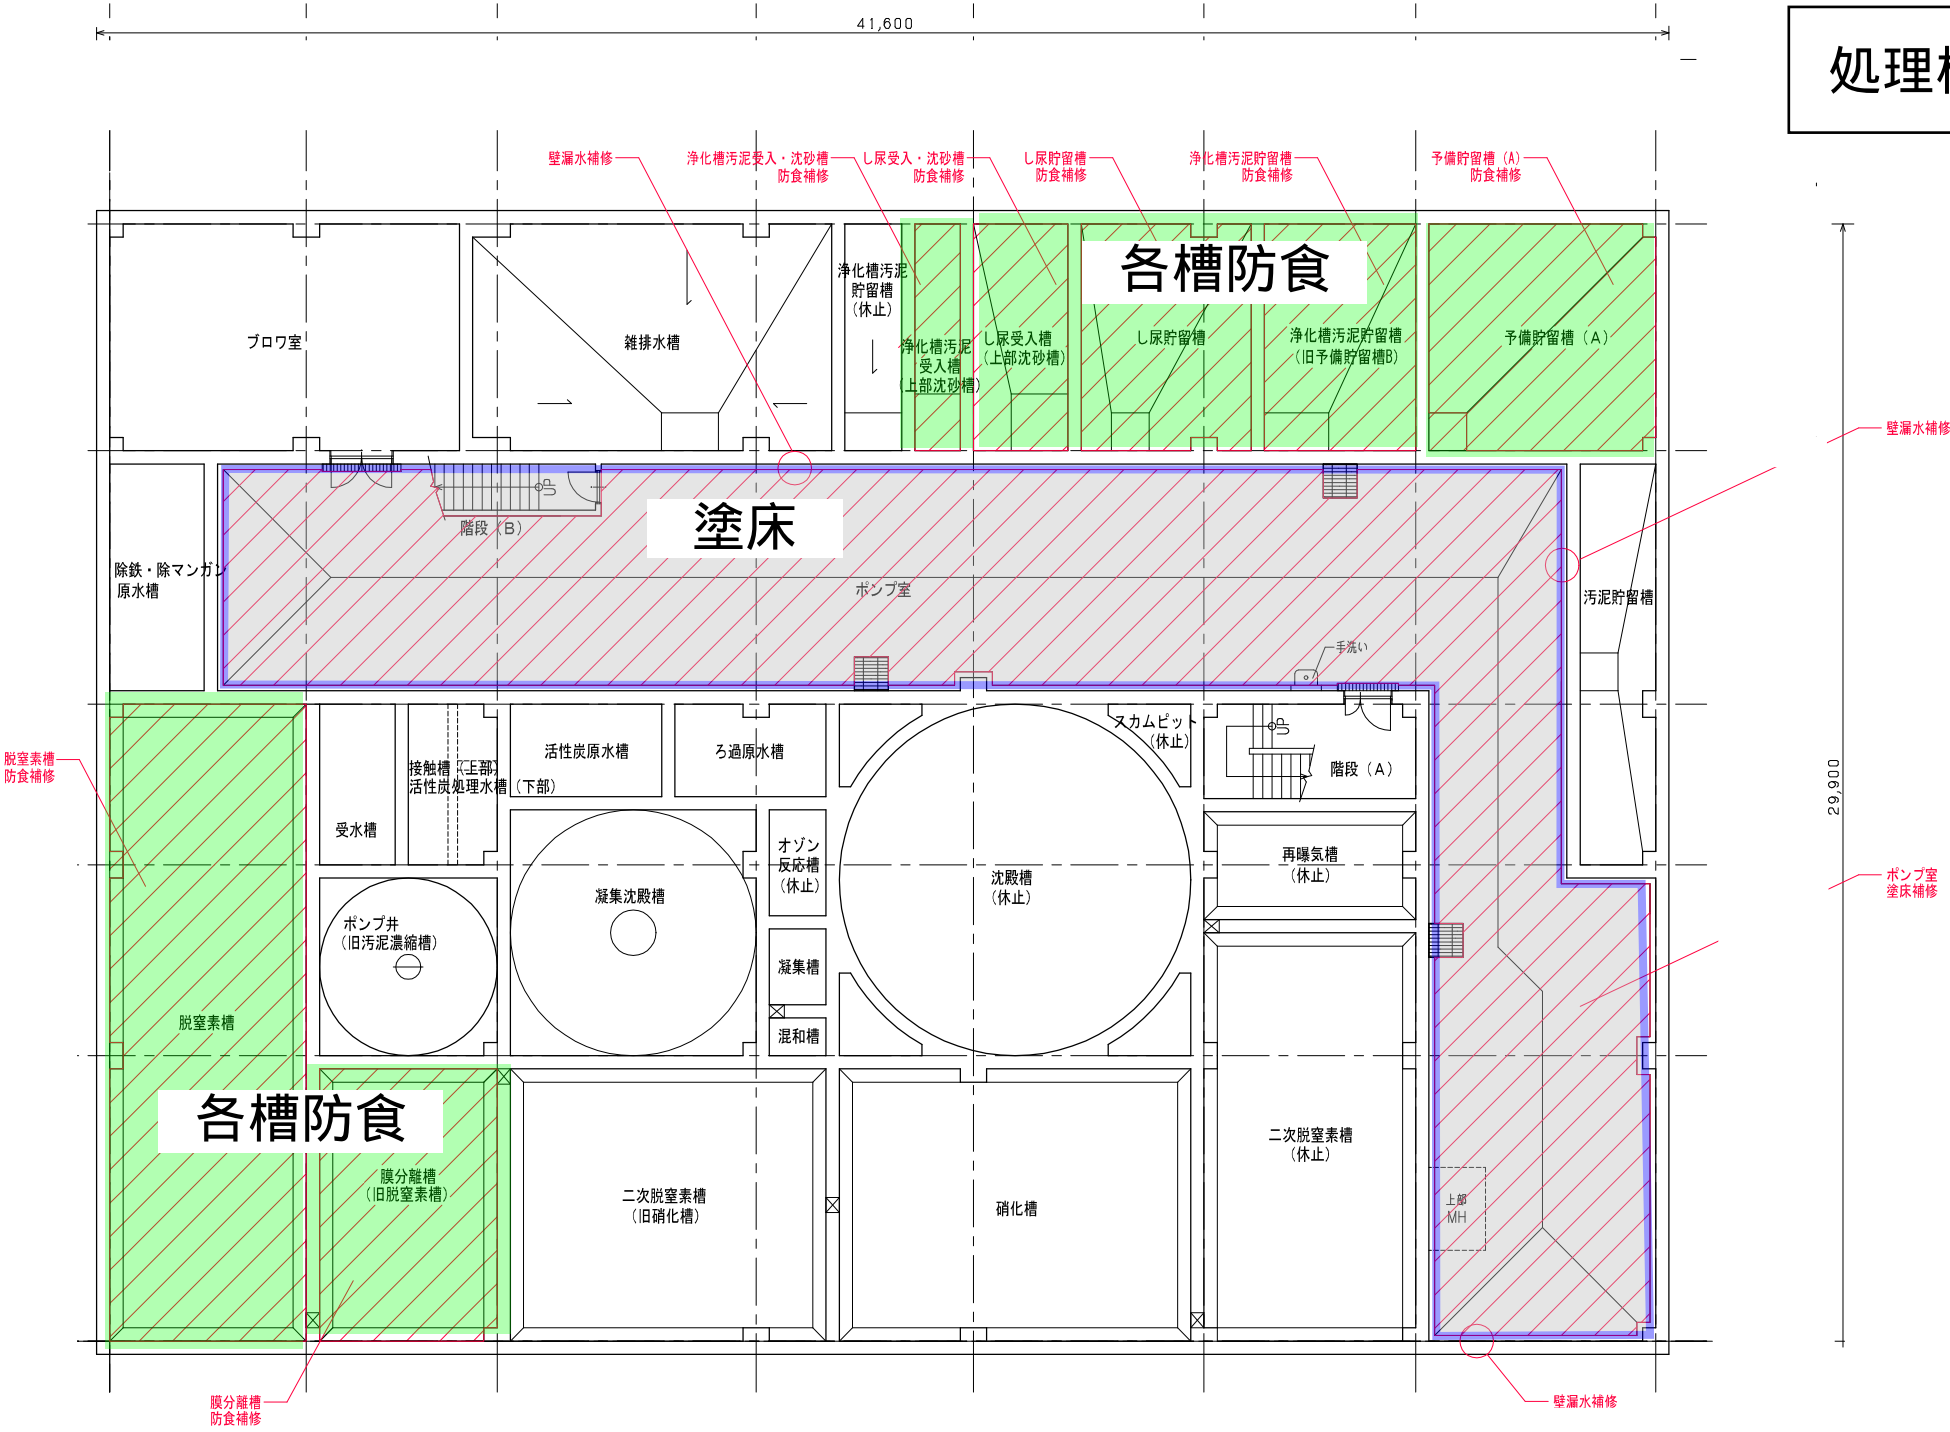

地階平面図

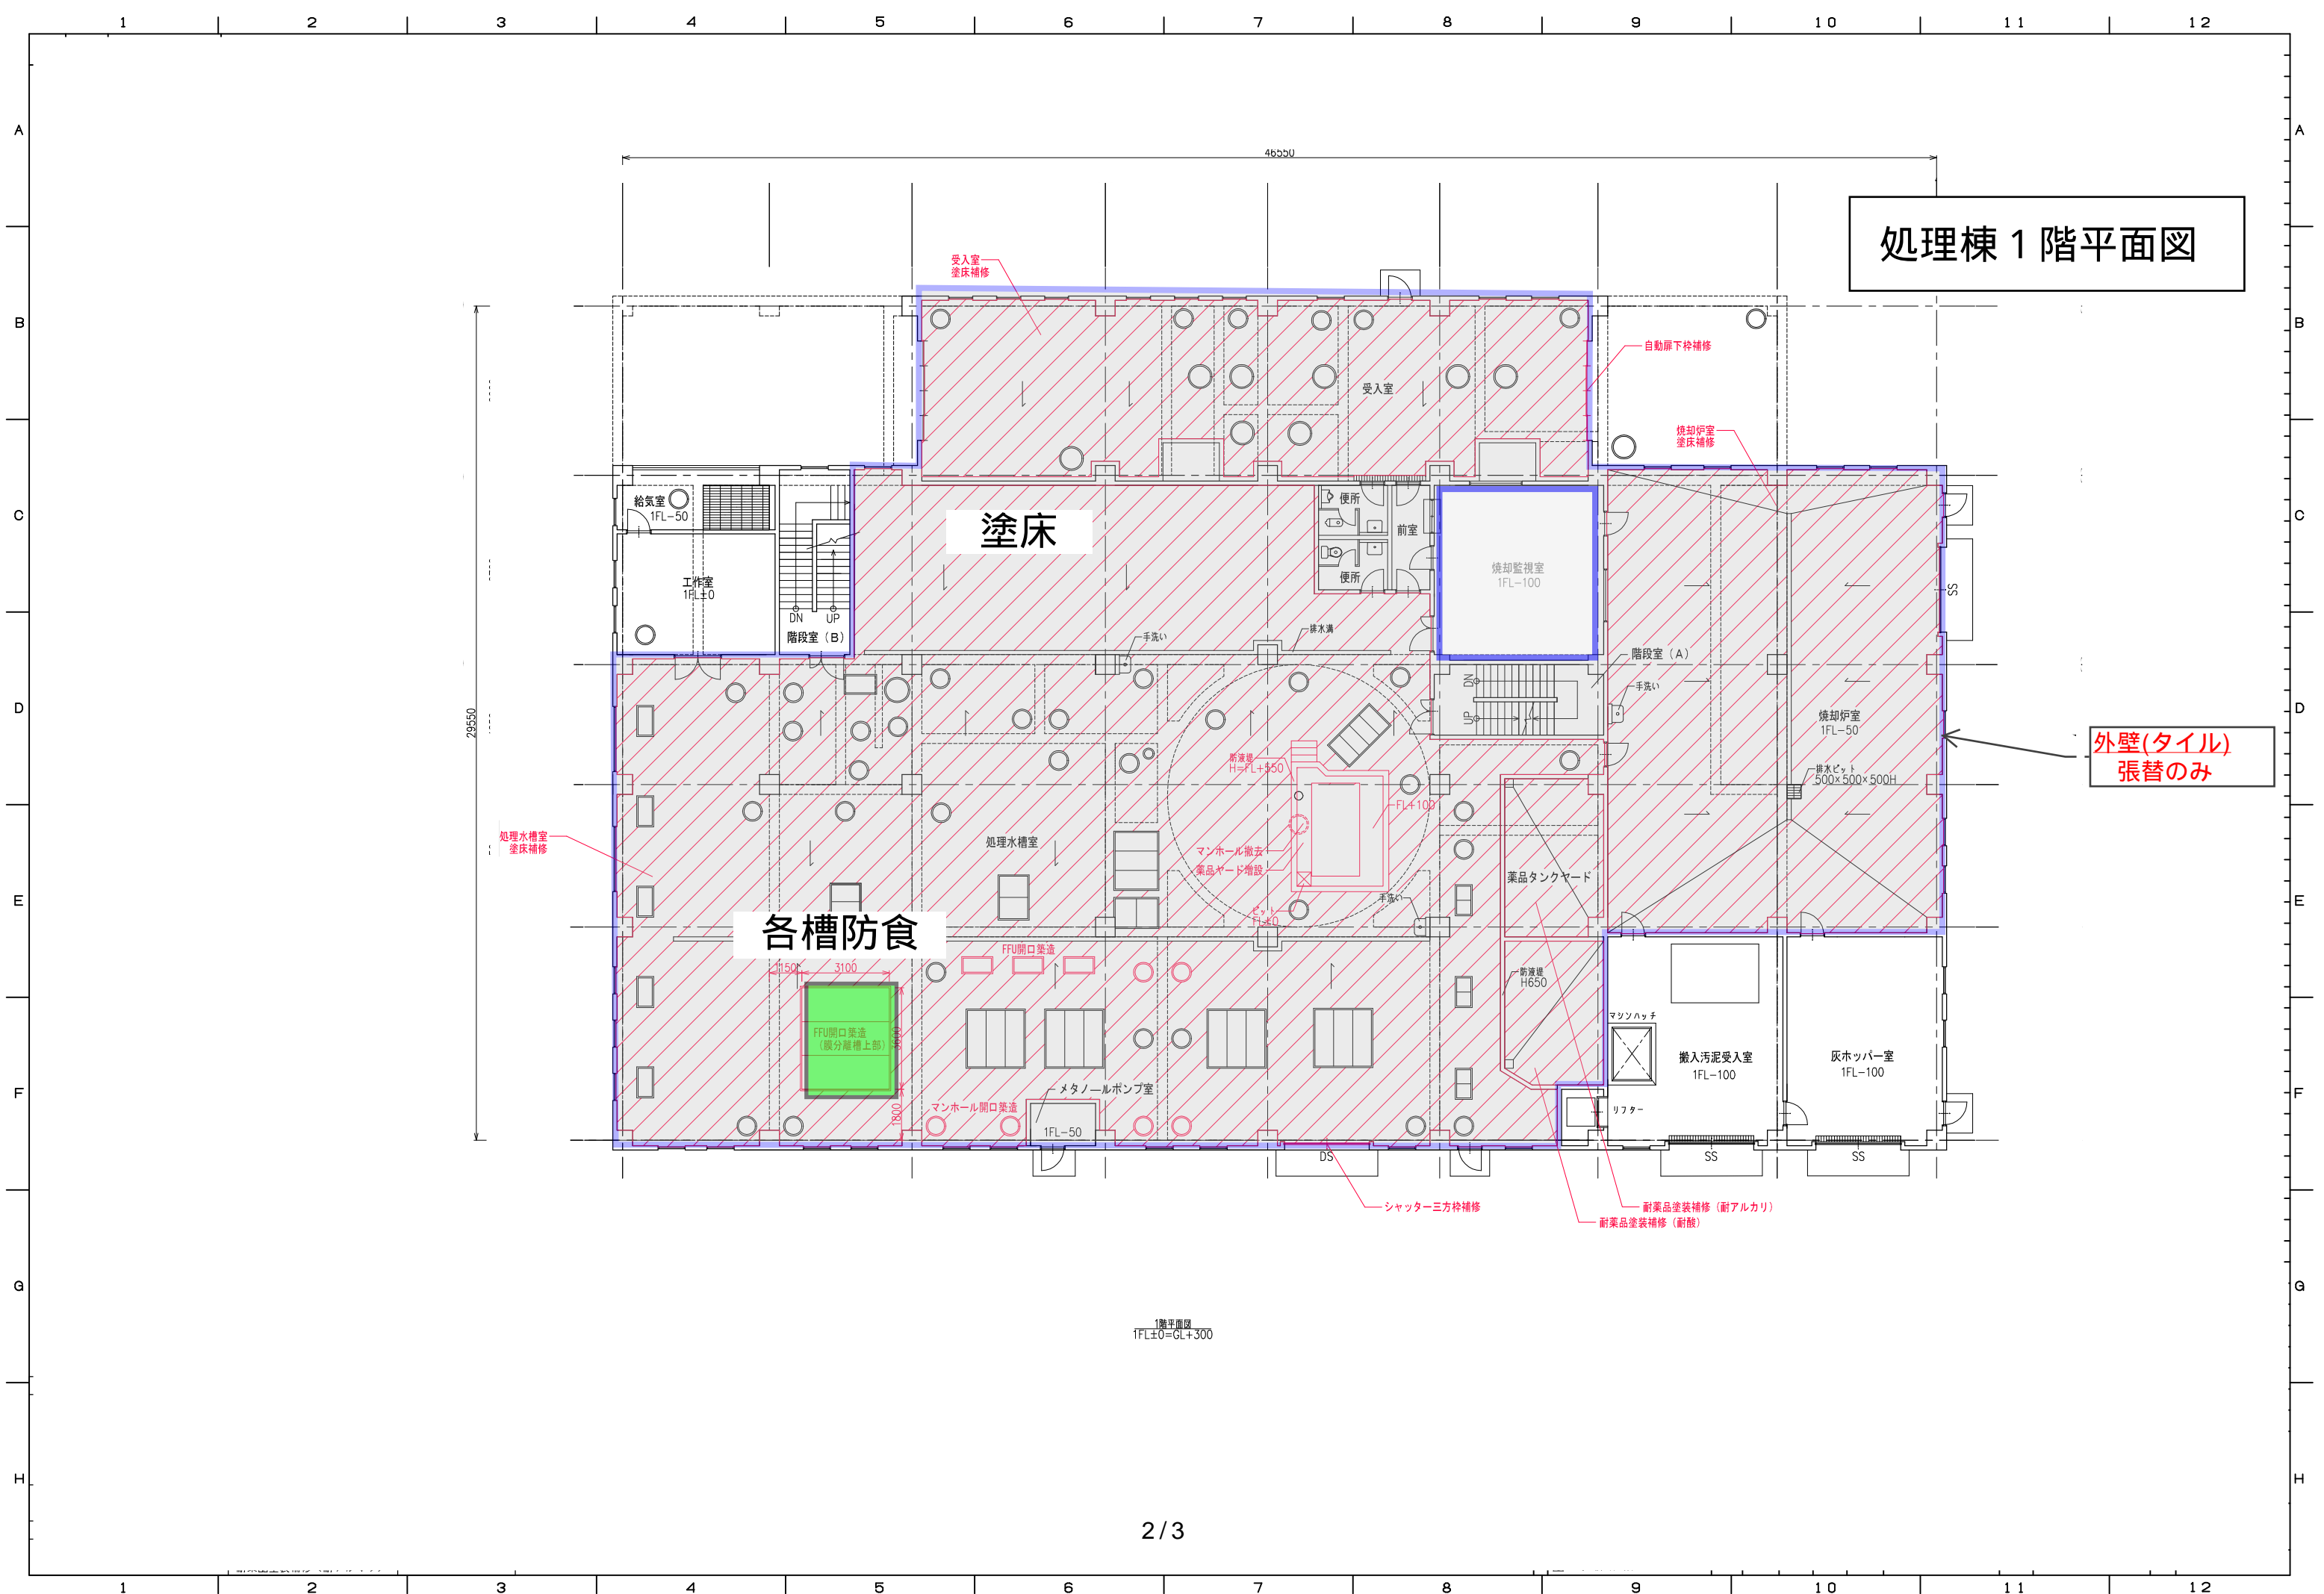


処理棟 1 階平面図

外壁(タイル)  
張替のみ

1階平面図  
1FL±0=GL+300

処理棟 2 階平面図

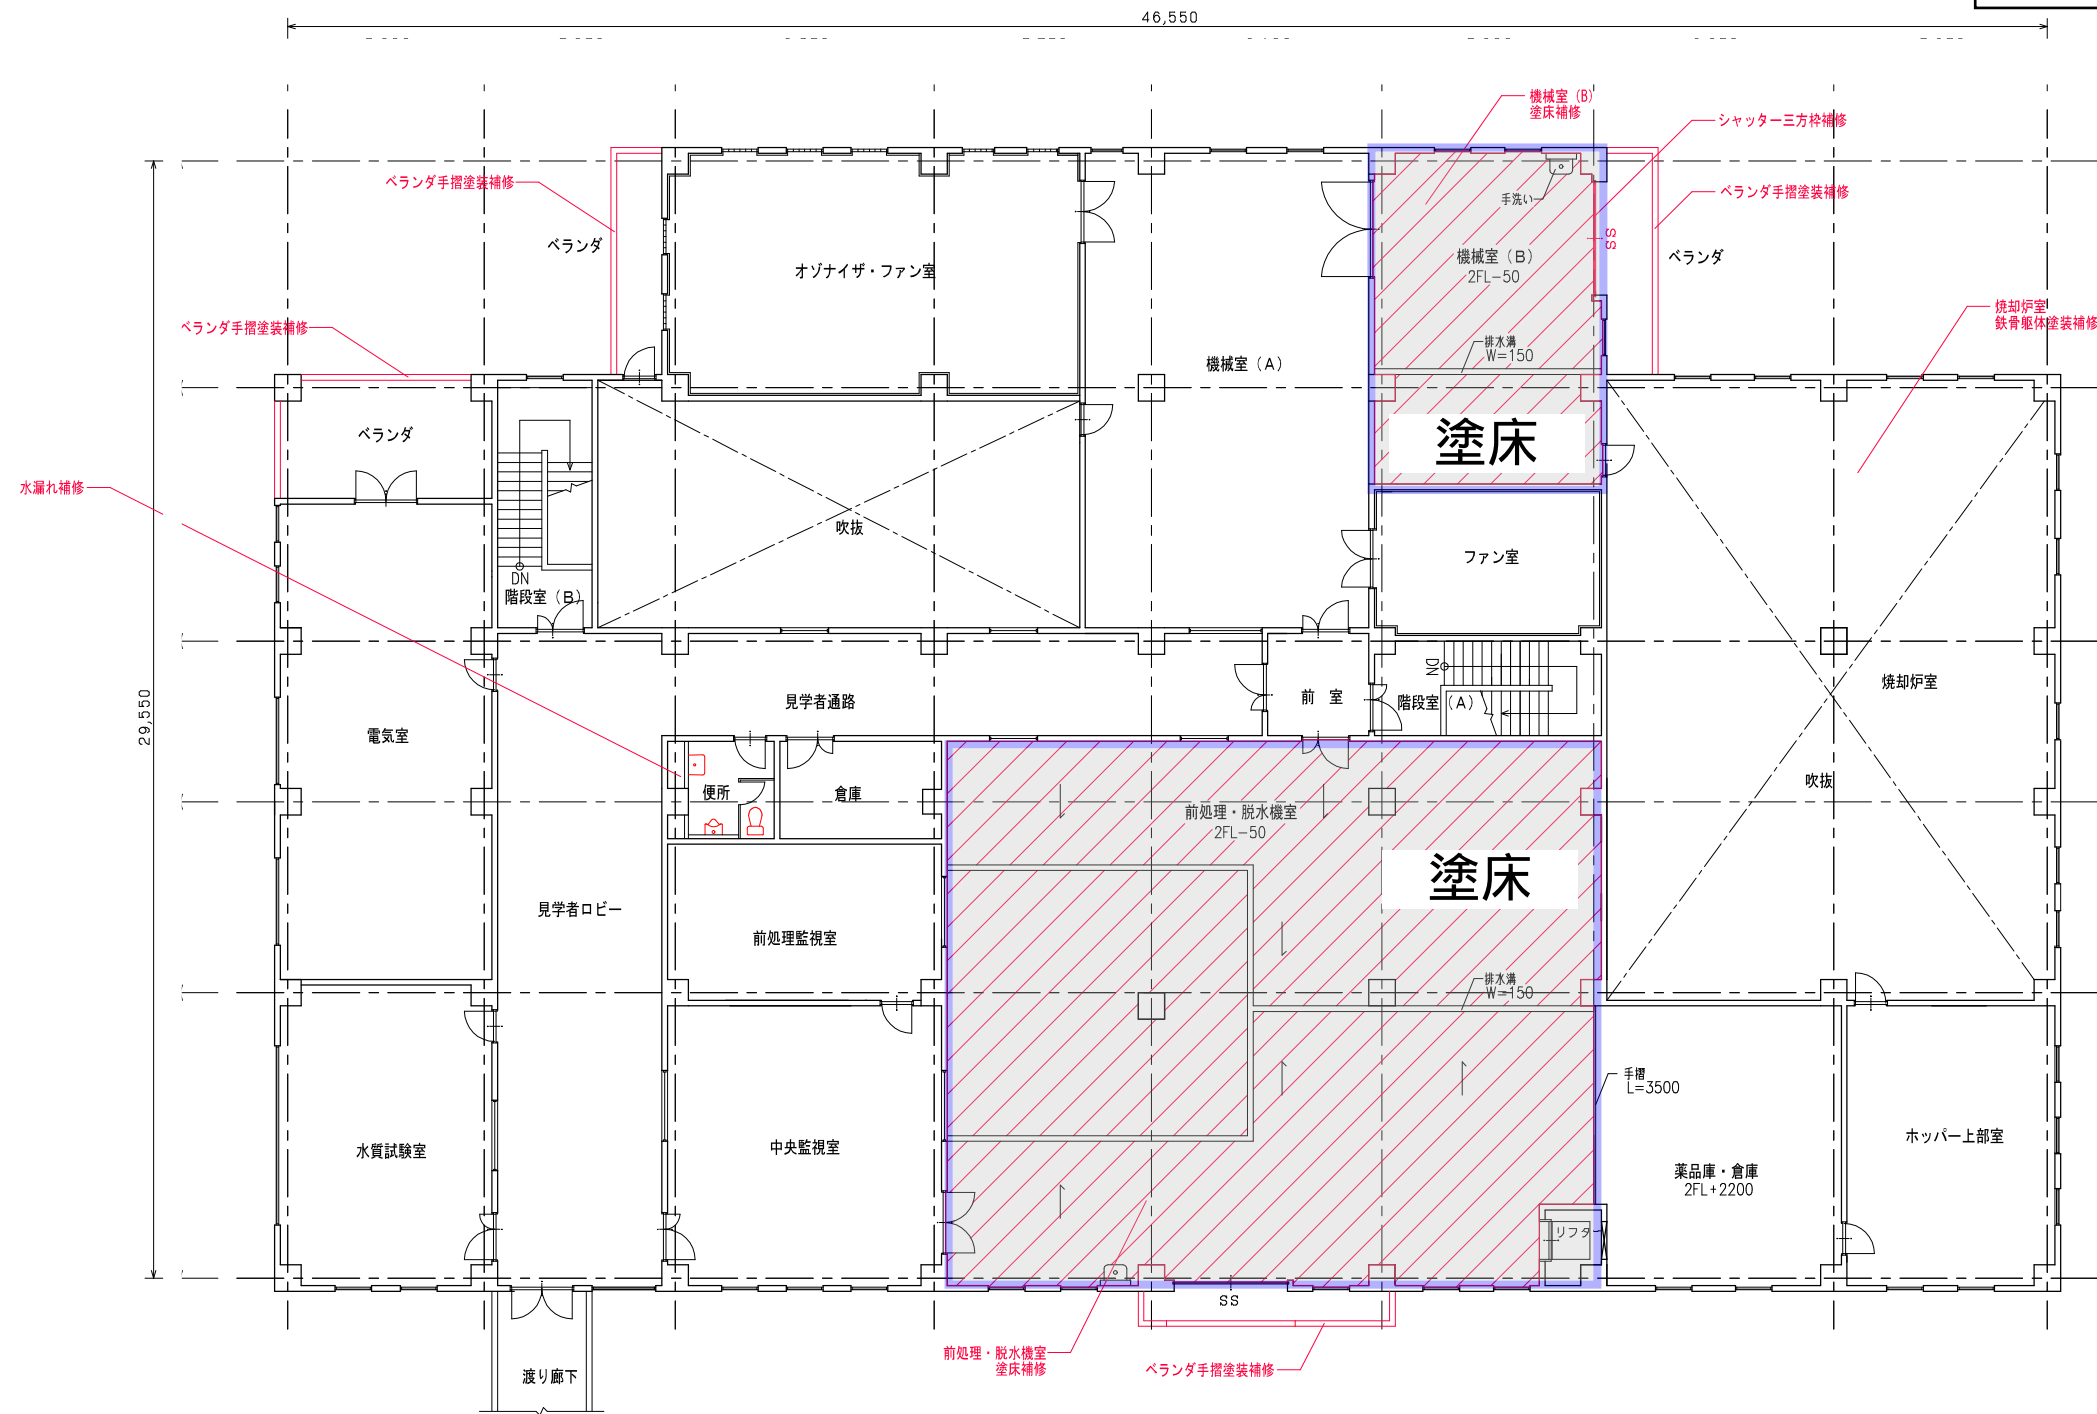
$$\frac{2\text{階平面図}}{2\text{FL}\pm 0=\text{GL}+5200}$$