

議案第104号

字の区域及び名称の変更について《府営土地改良事業女布地区》

土地改良法（昭和24年法律第195号）の規定による土地改良事業（府営土地改良事業女布地区）の施行に伴い、地方自治法（昭和22年法律第67号）第260条第1項の規定により、本市内の字の区域及び名称を別紙調書のとおり変更する。

令和5年9月1日提出

京丹後市長 中山 泰

提案理由

府営土地改良事業女布地区の換地処分を行うにあたり、字の区域及び名称の変更が必要である。

(別紙)

字の区域及び名称の変更調書

字	小 字	地 番	付 記
久美浜町女布	下田	73	
〃	〃	74	
〃	〃	75	
〃	〃	76	
〃	〃	76 の1	
〃	〃	85	一部
〃	〃	86	〃
〃	〃	87	〃
〃	〃	88	〃
〃	フナト	77	
〃	〃	77 の1	
〃	〃	78	
〃	〃	78 の1	
〃	〃	79	
〃	〃	80	
〃	〃	81	一部
〃	〃	82	〃
〃	〃	83	
〃	〃	83 の1	一部
〃	〃	84	〃
〃	〃	94 の1	

字	小 字	地 番	付 記
久美浜町女布	フナト	95 の1	
〃	〃	109 の2	一部
〃	八反田	358 の1	〃
〃	〃	360 の1	
〃	〃	361 の1	
〃	〃	362 の1	
〃	大木ノ下	364 の1	一部
〃	〃	364 の2	〃
〃	〃	365	〃
〃	北尻	388 の1	
〃	〃	389 の1	
〃	〃	390 の1	
〃	〃	391 の1	
〃	〃	392 の1	
〃	〃	400	一部
〃	〃	401	〃
〃	〃	402	〃
〃	〃	403 の1	〃
〃	〃	403 の2	〃

上記の土地並びにその土地に隣接・介在する道路及び水路を久美浜町女布小字ノボリ立に変更する。

字の区域及び名称の変更調書

字	小 字	地 番	付 記	字	小 字	地 番	付 記
久美浜町女布	下田	85	一部	久美浜町女布	下田	112	
〃	〃	86	〃	〃	〃	113	
〃	〃	87	〃	〃	〃	117	
〃	〃	88	〃	〃	〃	118	
〃	〃	89		〃	〃	119	
〃	〃	90		〃	〃	134 の1	
〃	〃	91		〃	〃	135 の2	
〃	〃	99		〃	〃	135 の3	
〃	〃	100		〃	〃	141 の1	
〃	〃	101		〃	〃	142 の1	
〃	〃	102		〃	〃	1197	
〃	〃	103		〃	〃	1200	
〃	〃	104		〃	石原	148	一部
〃	〃	105		〃	〃	150	〃
〃	〃	105 の1		〃	〃	151	〃
〃	〃	106		〃	〃	153 の1	
〃	〃	107		〃	〃	160	一部
〃	〃	108		〃	〃	1189	〃
〃	〃	110		〃	〃	1190	〃
〃	〃	110 の1		〃	〃	1192	〃
〃	〃	111		〃	〃	1193	

字の区域及び名称の変更調書

字	小 字	地 番	付 記
久美浜町女布	石原	1194	
〃	〃	2002	
〃	八反田	348	一部
〃	〃	350 の1	
〃	〃	351 の1	
〃	〃	352	一部
〃	〃	353	〃
〃	〃	356 の1	
〃	〃	356 の2	
〃	〃	357 の1	
〃	〃	358 の1	一部

上記の土地並びにその土地に隣接・介在する道路及び水路を久美浜町女布小字フナトに変更する。

字の区域及び名称の変更調書

字	小 字	地 番	付 記
久美浜町女布	石原	148	一部
〃	〃	149	〃
〃	〃	150	〃
〃	〃	151	〃
〃	〃	152	
〃	〃	153	
〃	〃	154	
〃	〃	160	一部
〃	〃	1188	〃
〃	〃	1189	〃
〃	〃	1190	〃
〃	〃	1191	
〃	〃	1192	一部
〃	八反田	154 の1	
〃	〃	156	
〃	〃	304	
〃	〃	348	一部
〃	〃	349	
〃	〃	350	
〃	〃	351	
〃	〃	352	一部

字	小 字	地 番	付 記
久美浜町女布	八反田	353	〃
〃	〃	354	
〃	〃	355	
〃	家ノ上	468	一部
〃	北丘	1278 の2	一部
〃	〃	1281	〃
〃	〃	1282	〃

上記の土地並びにその土地に隣接・介在する道路及び水路を久美浜町女布小字大木ノ下に変更する。

字の区域及び名称の変更調書

字	小 字	地 番	付 記
久美浜町女布	大木ノ下	365	一部
〃	〃	366	〃
〃	〃	367	〃
〃	〃	368	〃
〃	〃	369	〃
〃	〃	371	〃
〃	〃	372	〃
〃	〃	373	〃
〃	〃	374	〃
〃	〃	382	〃
〃	〃	383	
〃	〃	384	一部
〃	〃	385	〃
〃	〃	386	〃
〃	〃	387	〃
〃	〃	388	〃
〃	〃	389	〃
〃	家ノ上	696 の3	

上記の土地並びにその土地に隣接・介在する道路及び水路の一部を久美浜町女布小字北尻に変更する。

字	小 字	地 番	付 記
久美浜町女布	黒田	924	一部
〃	〃	925	〃
〃	〃	926	〃
〃	〃	927	〃
〃	〃	928	〃
〃	〃	929	〃
〃	〃	930	〃
〃	〃	931 の1	〃

上記の土地並びに隣接する水路の一部を久美浜町女布小字大坪に変更する。

また、久美浜町丸山小字欠田403番に隣接する道路の一部を久美浜町女布小字大坪に変更する。

字の区域及び名称の変更調書

字	小 字	地 番	付 記
久美浜町女布	池ノ谷	1228	
〃	〃	1229	
〃	〃	1246	
〃	〃	1247	
〃	〃	1248	
〃	〃	1249	
〃	〃	1250	
〃	北丘	1260	
〃	〃	1261	一部
〃	〃	1262	〃
〃	〃	1263	〃
〃	〃	1264	〃
〃	〃	1265 の1	〃
〃	〃	1265 の2	〃

上記の土地を久美浜町女布小字家ノ上に変更する。
 また、久美浜町女布小字大木ノ下381番並びに久美浜町女布小字北尻390番に隣接する道路の一部を久美浜町女布小字家ノ上に変更する。

久美浜町女布小字八反田349番に隣接する道路の一部及び小字家ノ上476に隣接する道路に隣接する水路の一部を久美浜町女布小字北丘に変更する。


字	小 字	地 番	付 記
久美浜町丸山	欠田	370	

上記の土地並びにその土地に隣接する道路及び水路を久美浜町女布小字黒田に変更する。
 また、久美浜町丸山小字欠田372番の5に隣接する道路及び水路を久美浜町女布小字黒田に変更する。

久美浜町丸山小字欠田361番並びに365番に隣接する水路の一部を久美浜町女布小字今宮に変更する。

備考 地番は、令和 5年 5月 1日現在のものである。

府営農業競争力強化基盤整備事業 女布地区
 字界変更図 S=1:1000

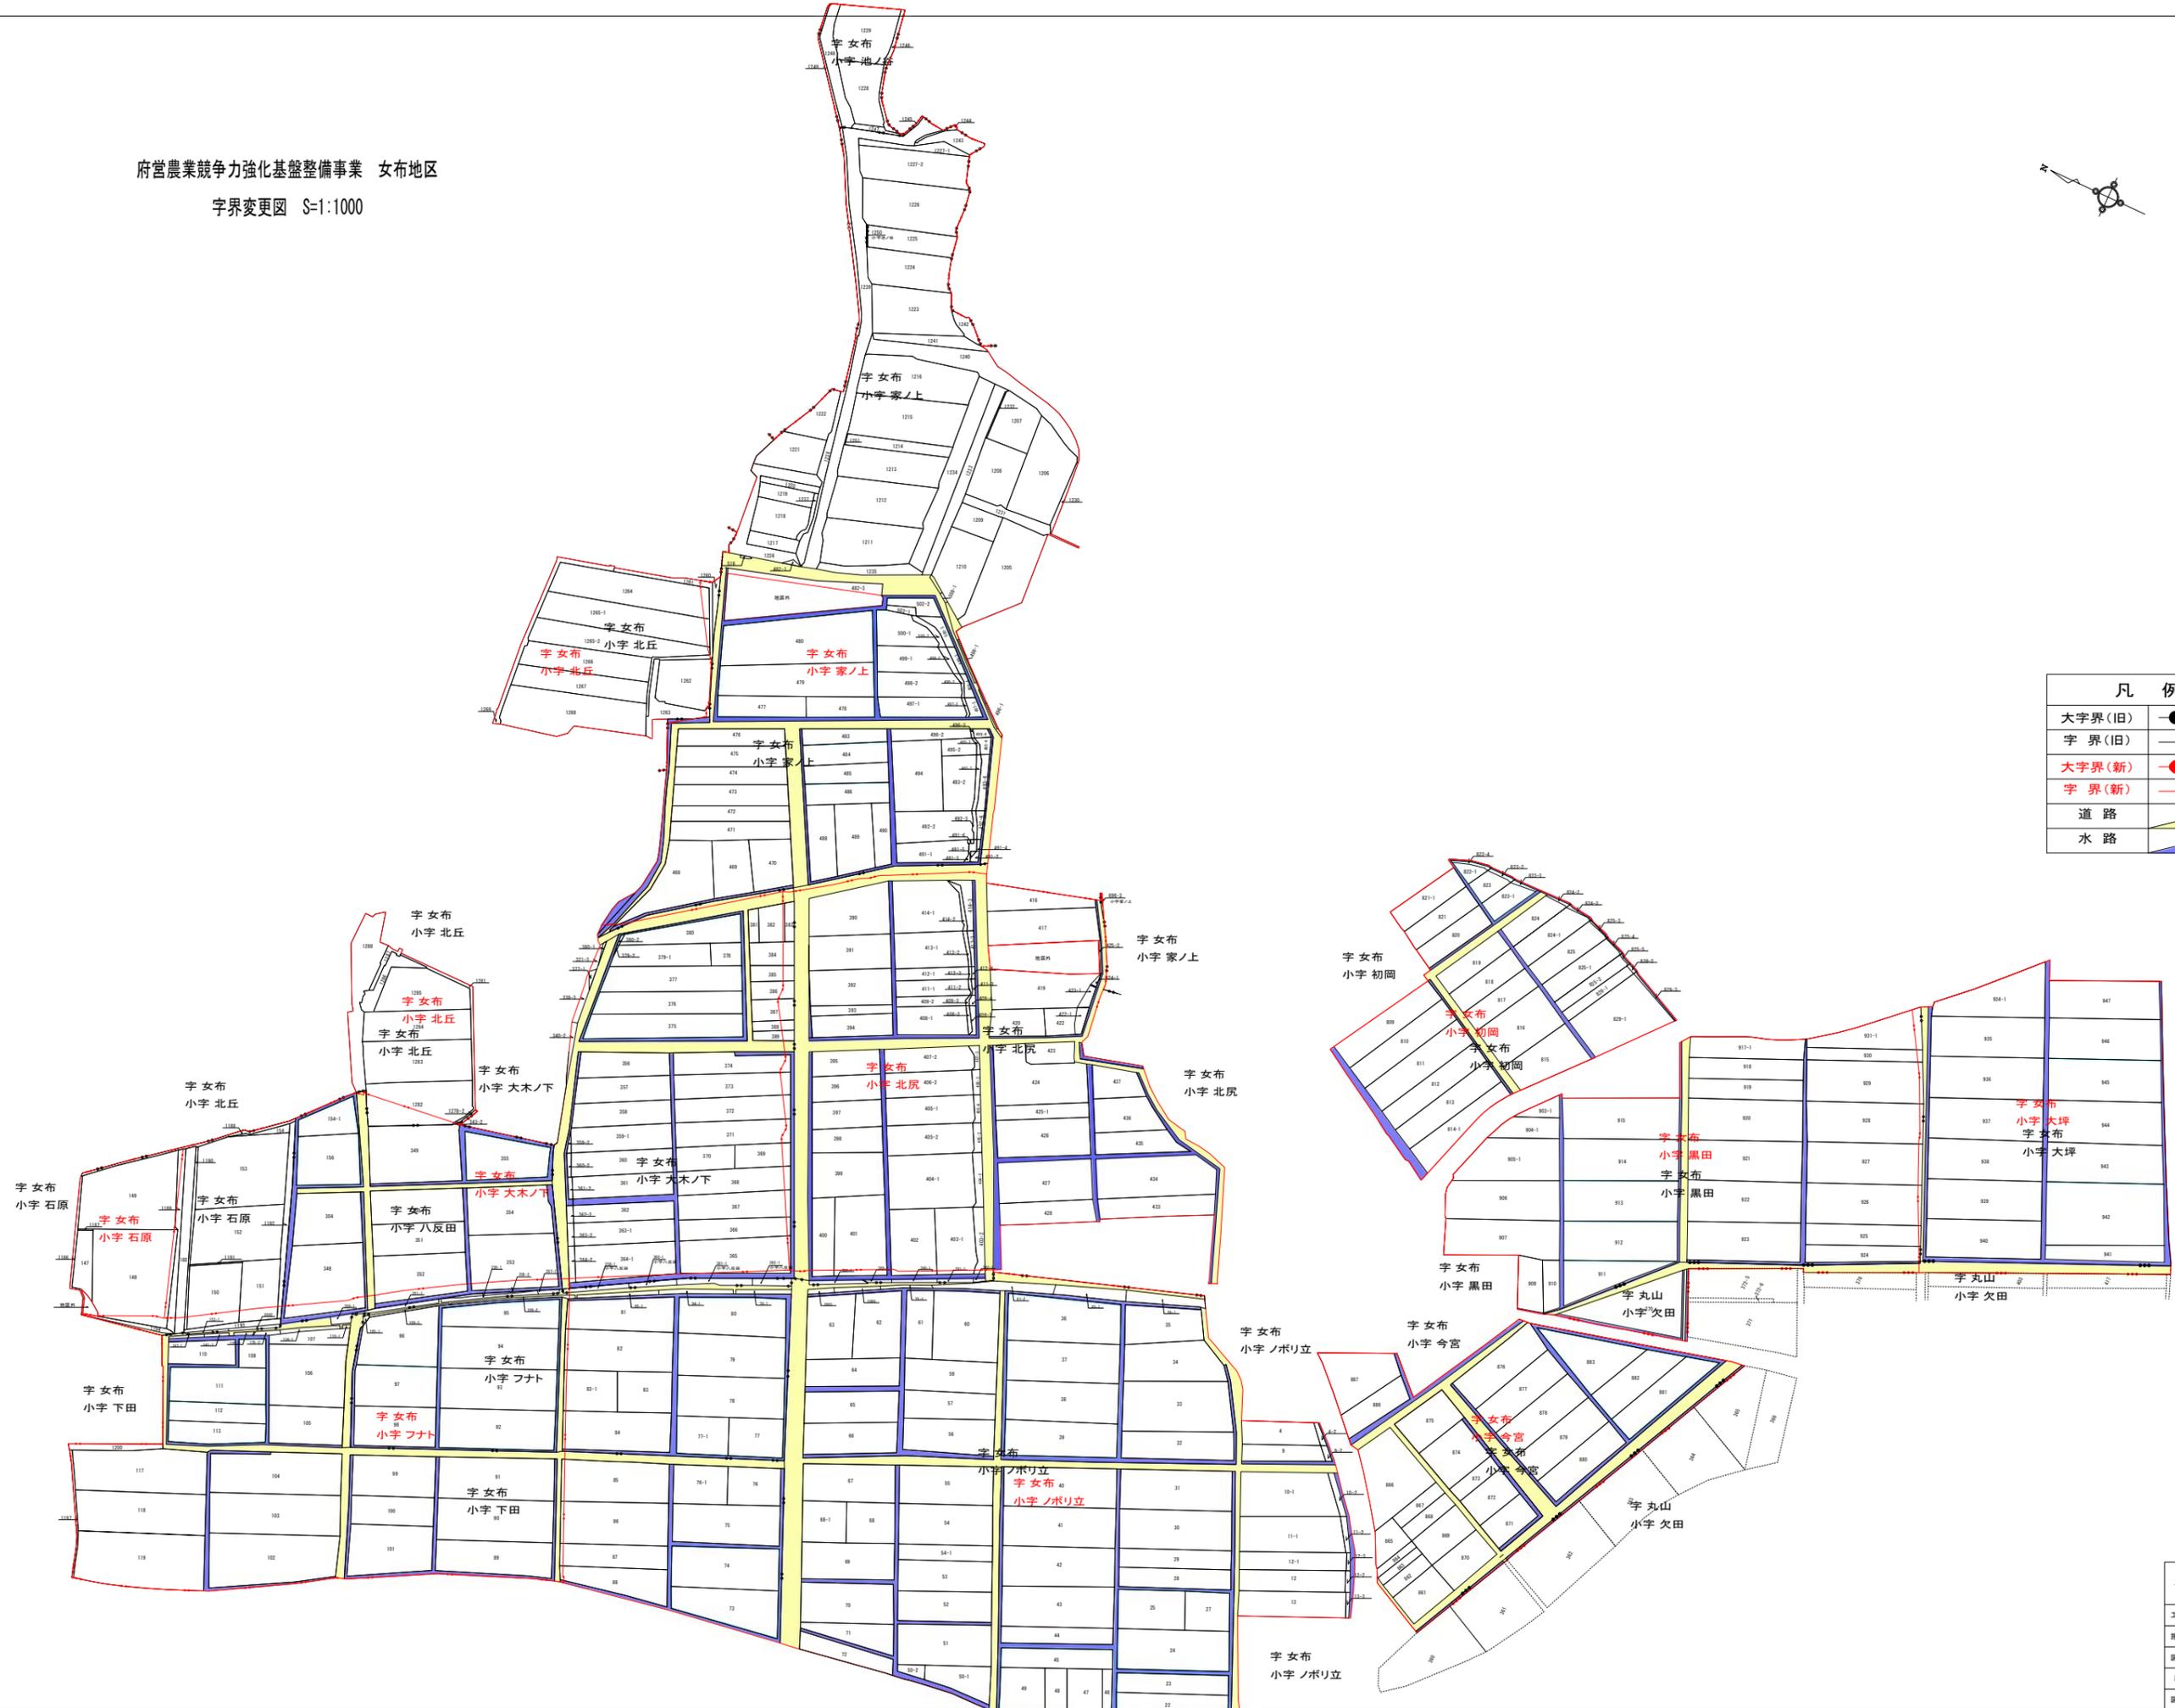

凡例	
大字界(旧)	●●●
字界(旧)	●●
大字界(新)	●●●
字界(新)	●●
道路	▬
水路	▬

工事名	女布地区
工事番号	
施工箇所	原丹後市久美浜町女布 地内
図面種類	字界変更図
縮尺	S=1:1000
図面番号	第之内