

議案第 9 8 号

京丹後市立網野学校給食センター整備工事（電気設備工事）請負契約の締結について

京丹後市立網野学校給食センター整備工事（電気設備工事）請負契約を下記のとおり締結するため、地方自治法（昭和 2 2 年法律第 6 7 号）第 9 6 条第 1 項第 5 号の規定により、議会の議決を求める。

令和 5 年 9 月 1 日提出

京丹後市長 中 山 泰

記

- | | |
|----------|---|
| 1 契約の目的 | 京丹後市立網野学校給食センター整備工事（電気設備工事） |
| 2 契約金額 | 2 1 1, 7 5 0, 0 0 0 円（うち消費税及び地方消費税額 1 9, 2 5 0, 0 0 0 円） |
| 3 契約の相手方 | 森・奥滝特定建設工事共同企業体
（代表者）森電気工業株式会社 代表取締役 森 政博
京都府京丹後市網野町島津 2 9 6 1 番地
（構成員）奥滝電気株式会社 代表取締役 奥野 美智恵
京都府京丹後市網野町浅茂川 2 8 4 番地 |
| 4 契約の方法 | 随意契約（地方自治法施行令第 1 6 7 条の 2 第 1 項第 6 号） |
| 5 契約履行場所 | 京丹後市網野町郷地内 |

提案理由

地方自治法（昭和 2 2 年法律第 6 7 号）第 9 6 条第 1 項第 5 号及び京丹後市議会の議決に付すべき契約及び財産の取得又は処分に関する条例（平成 1 6 年京丹後市条例第 7 7 号）第 2 条の規定に基づき、議会の議決に付する必要がある。

(参考資料)

1 工事概要

京丹後市立網野学校給食センター整備工事（電気設備工事）

- ・ 給食センター 鉄骨造 2階建て 建築面積 1,447.23 m²、延床面積 1,759.23 m²
- ・ 車庫 鉄骨造 平屋建て 延床面積 36.07 m²

※ 上記工事に伴う受変電設備、電灯設備、動力設備等工事一式

2 工事の目的

京丹後市立網野学校給食センターの老朽化に伴い、より衛生的で安全性を重視した給食施設とするため、建て替えを行うもの。

3 工期（至）

令和7年3月31日

見 積 額 末 書

執 行 者	都市計画・建築住宅課	担当課	教育総務課	工 事 概 要	・ 給食センター 鉄骨造 2階建て 建築面積1,447.23㎡、延床面積1,759.23㎡ ・ 車庫 鉄骨造 平屋建て 延床面積 36.07㎡ ※ 上記工事に伴う受変電設備、電灯設備、動力設備等工事一式				
契 約 方 法	随意契約								
見 積 期 日	令和5年8月17日(木)								
提 出 場 所	京丹後市役所 建設部都市計画・建築住宅課執務室								
工 事 番 号	5 建建住他第 30 号			資 格 要 件	電気工事のA等級を代表者とし、電気工事のA等級またはB等級を代表者以外の構成員とした特定建設工事共同企業体であり、当初の一般競争入札に参加した1業者を選定する。				
工 事 種 別	電気工事								
工 事 名	京丹後市立網野学校給食センター整備工事（電気設備工事）								
工 事 場 所	京丹後市 網野町郷 地内			採 用 金 額（ 税 込 み ）		211,750,000円	採 用 者	森・奥滝特定建設工事共同企業体	
工 期	議会の議決のあった日	から	令和7年3月31日	見積金額	(税込み)	211,750,000円	予 定 価 格	(税込み)	212,080,000円
					(税抜き)	192,500,000円		(税抜き)	192,800,000円

見積者名称	順位	第 1 回	順位	第 2 回	摘 要
		見積金額		見積金額	
森・奥滝特定建設工事共同企業体		195,000,000	①	192,500,000	採用

※ 入札金額は消費税及び地方消費税抜き価格で、単位は円となります。



建物入口側イメージ図




搬入口側イメージ図



配送・回収口側イメージ図


※イメージ図であり変更になる場合があります

<位置図>

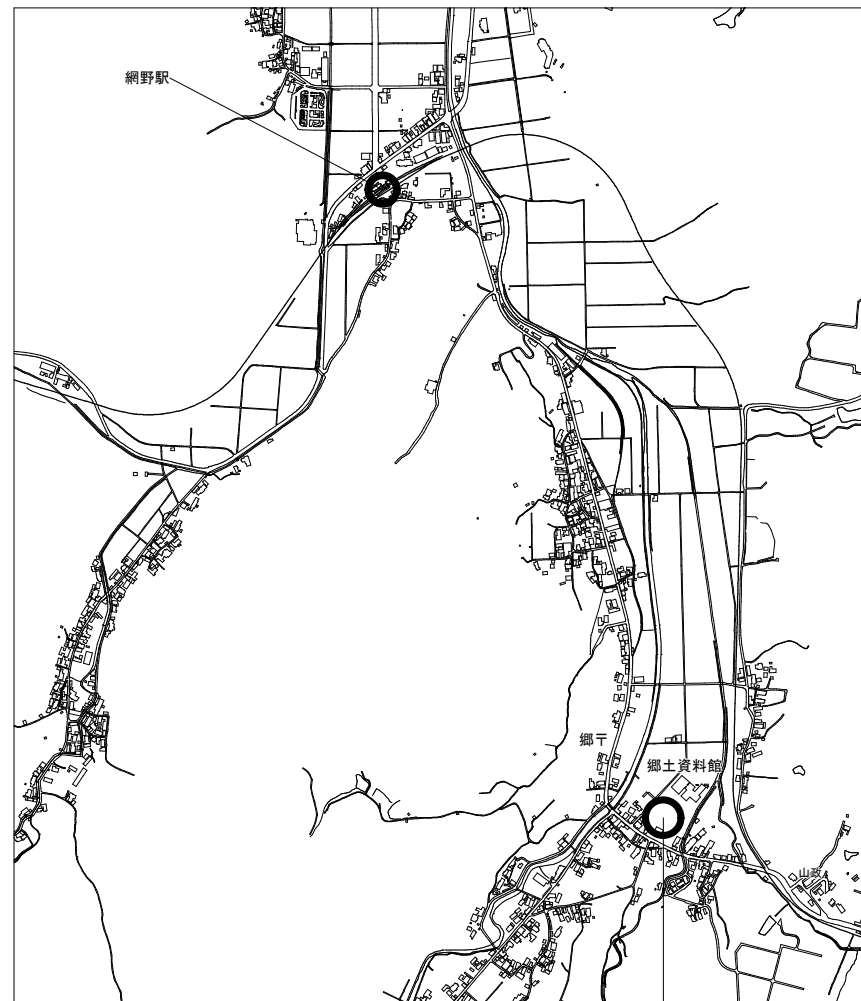

4 S=1:10,000



工事場所：
京都府京丹後市網野町郷地内

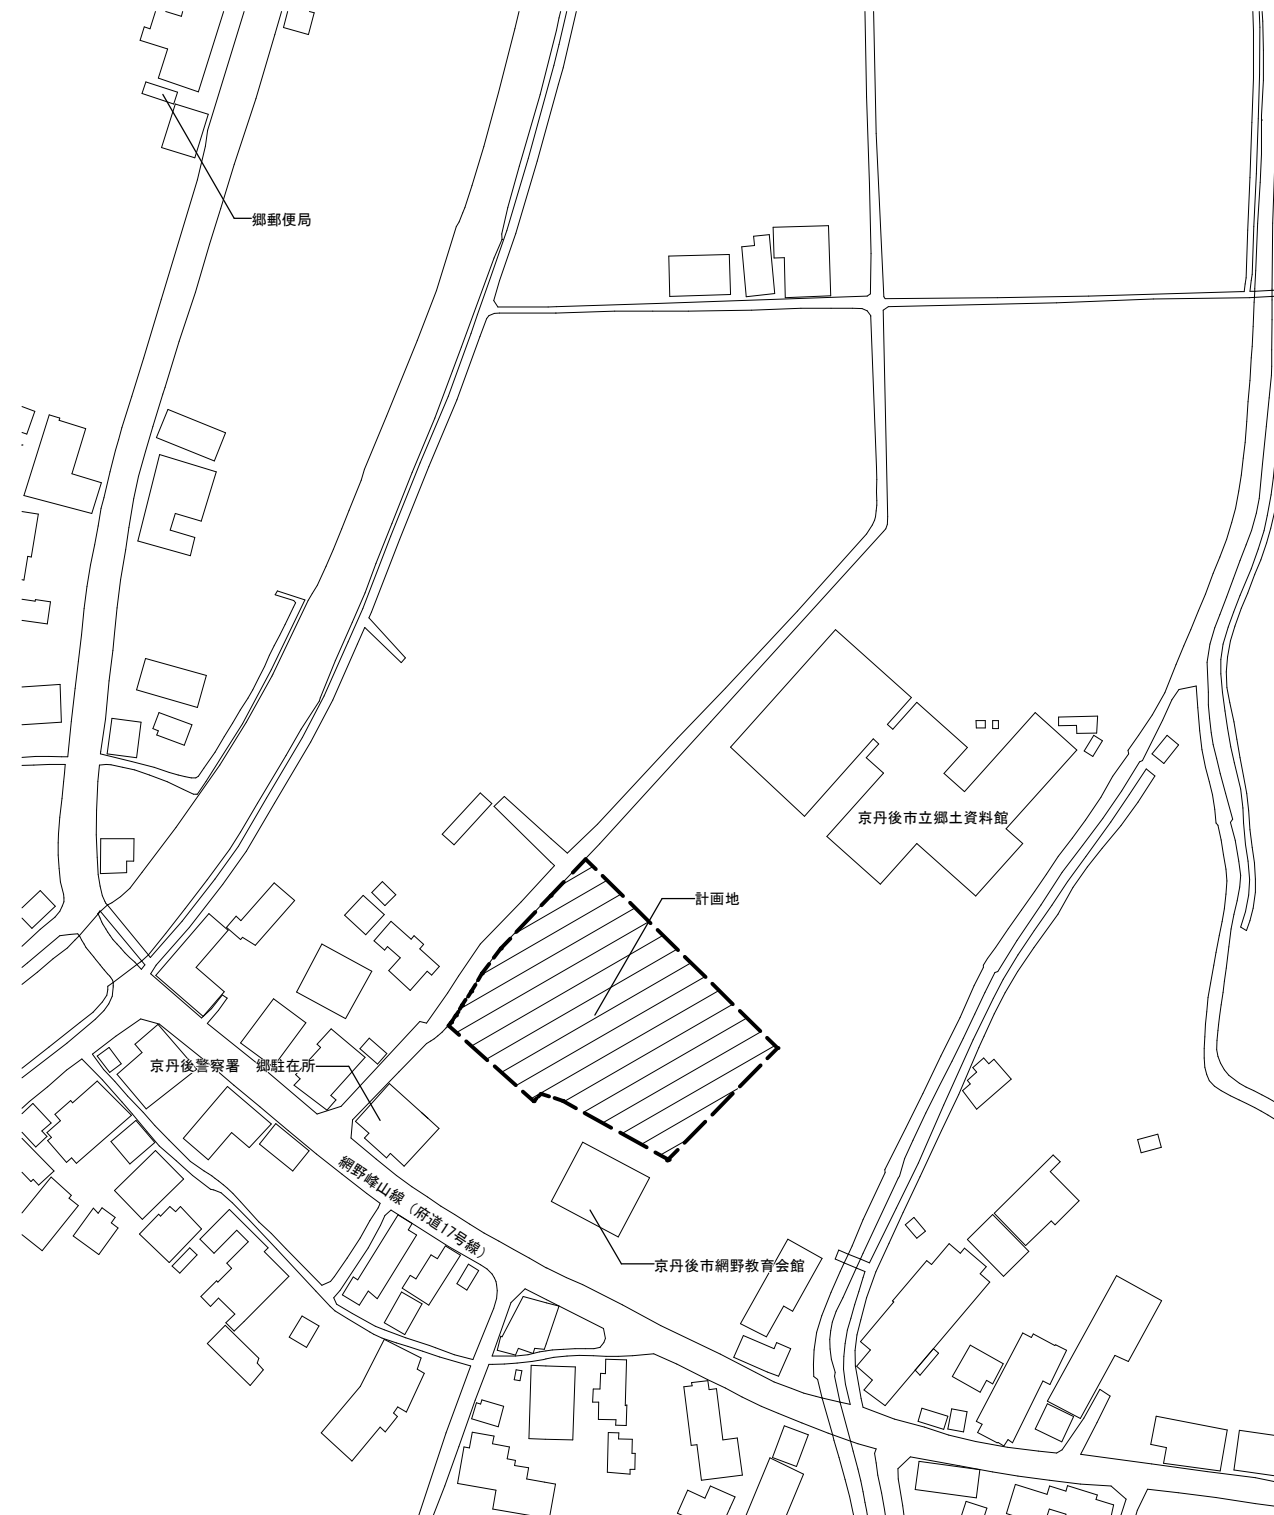

4 S=1:1,000


<配置図>

議案第98号 参考資料④

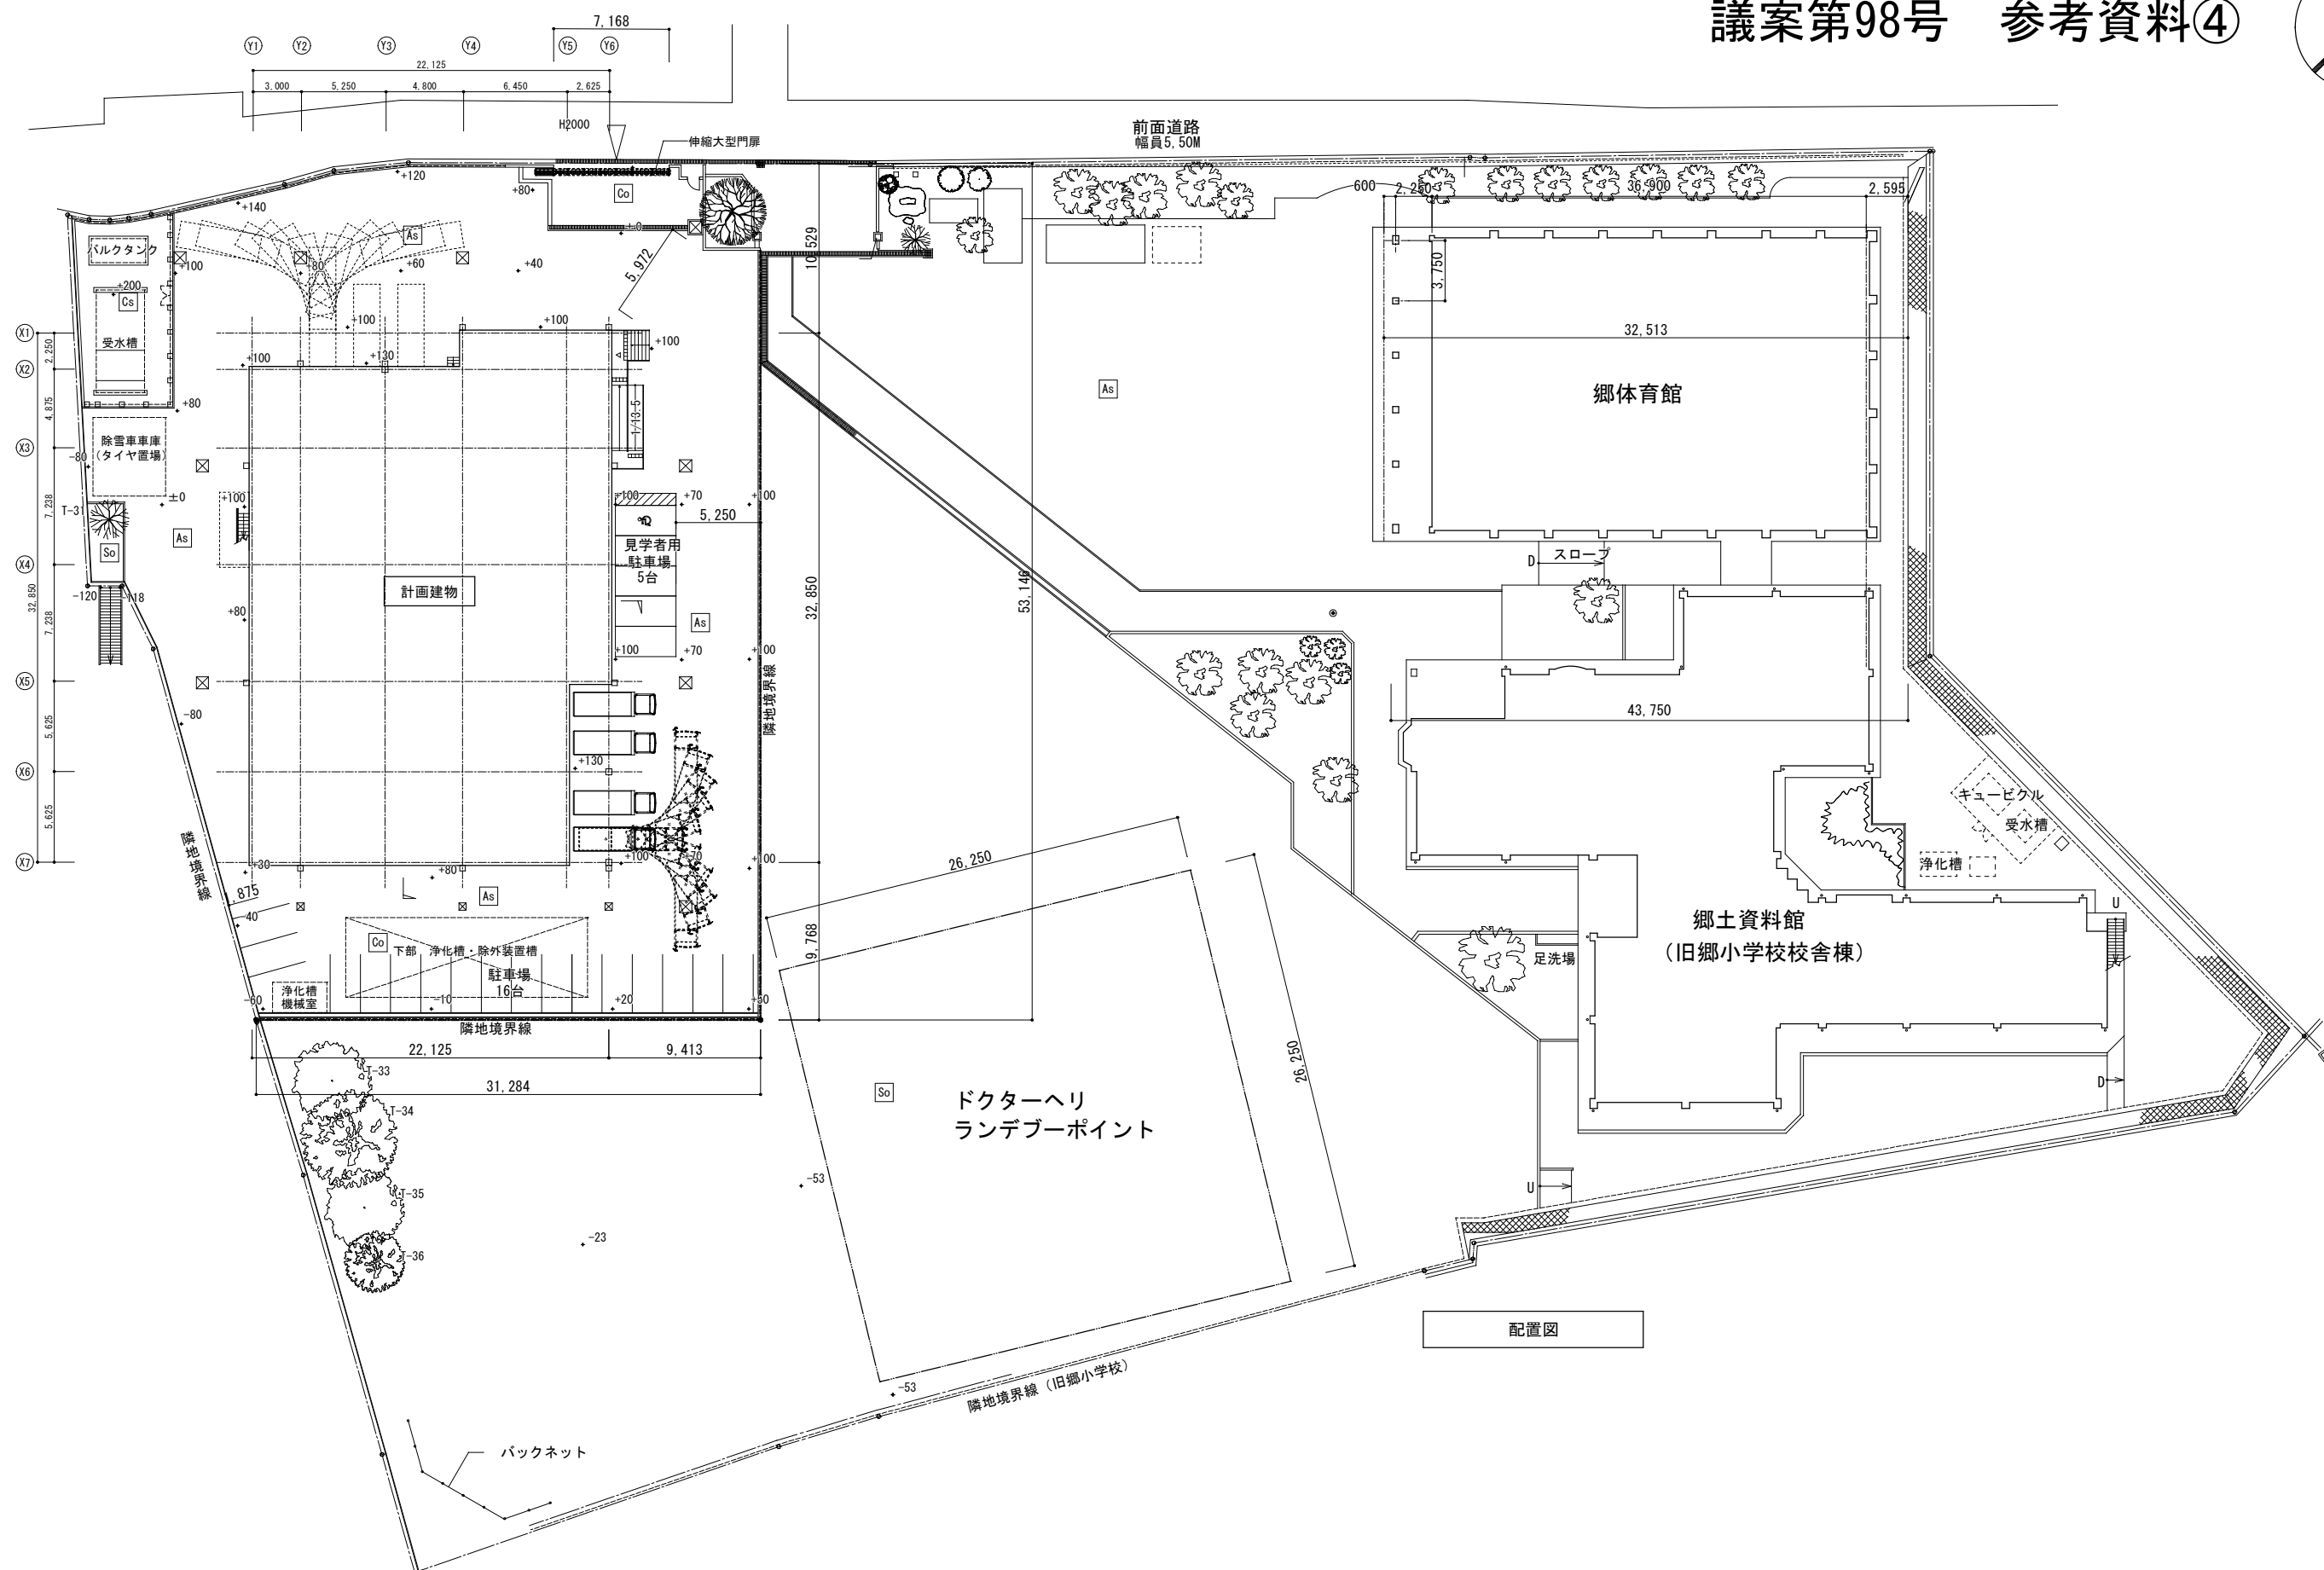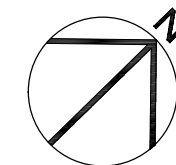

＜平面図＞

議案第98号 参考資料⑤

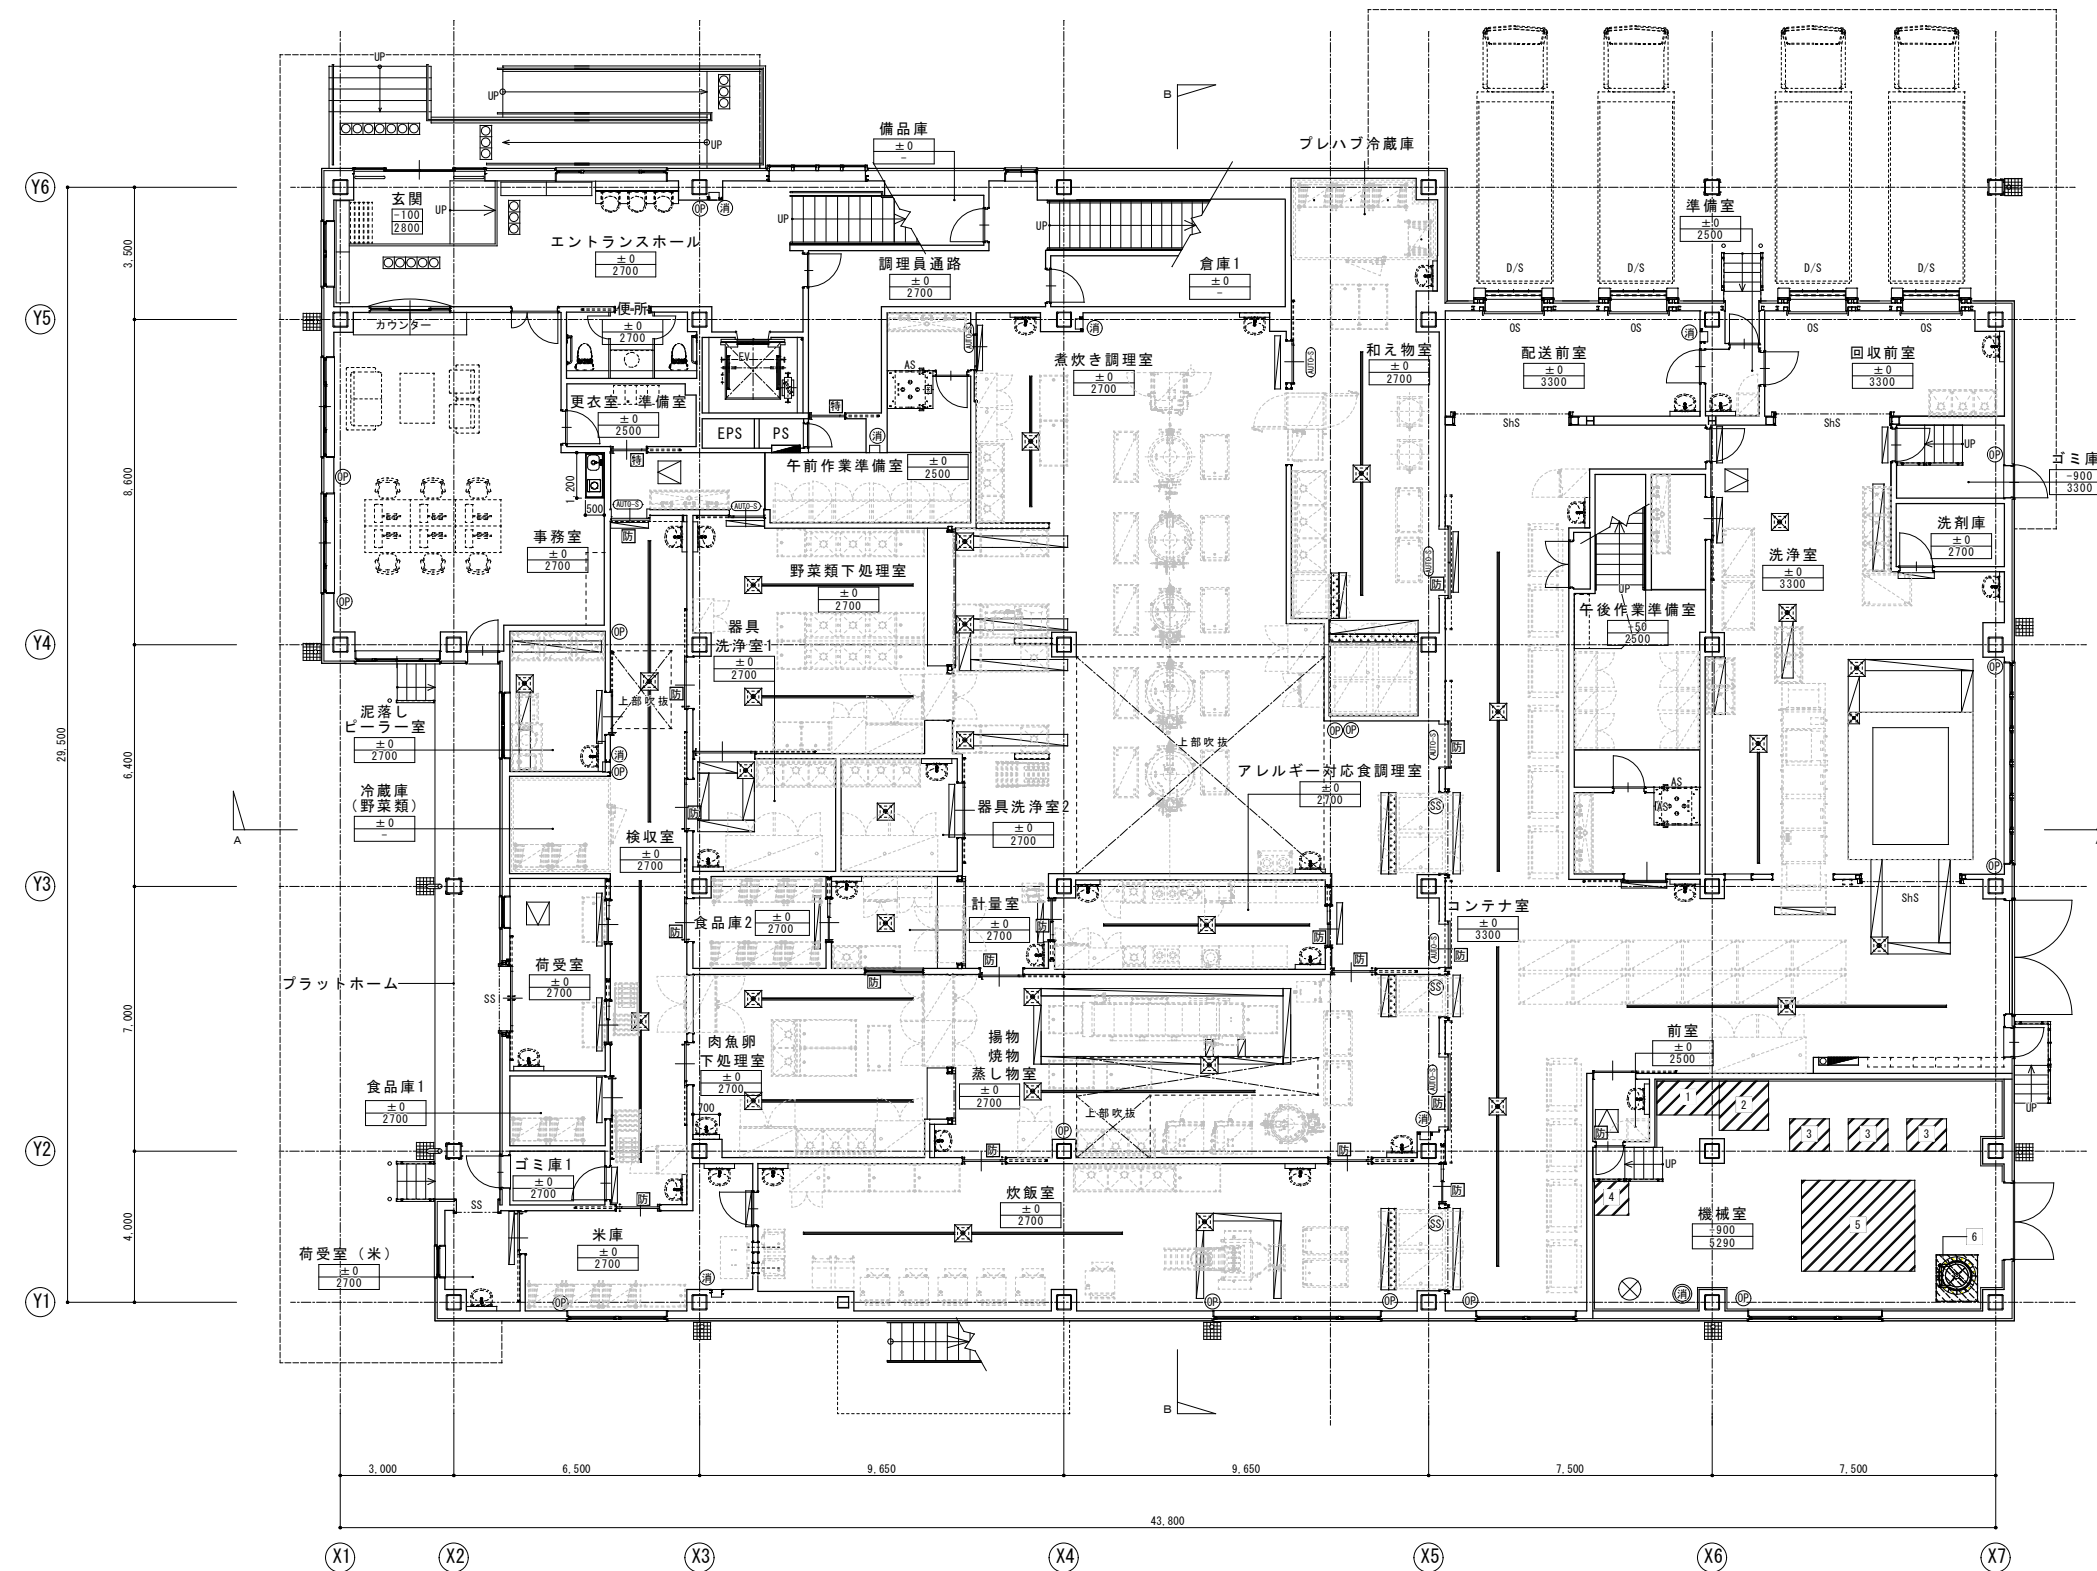

1階平面図

議案第98号 参考資料⑥

