



温泉館 平面図



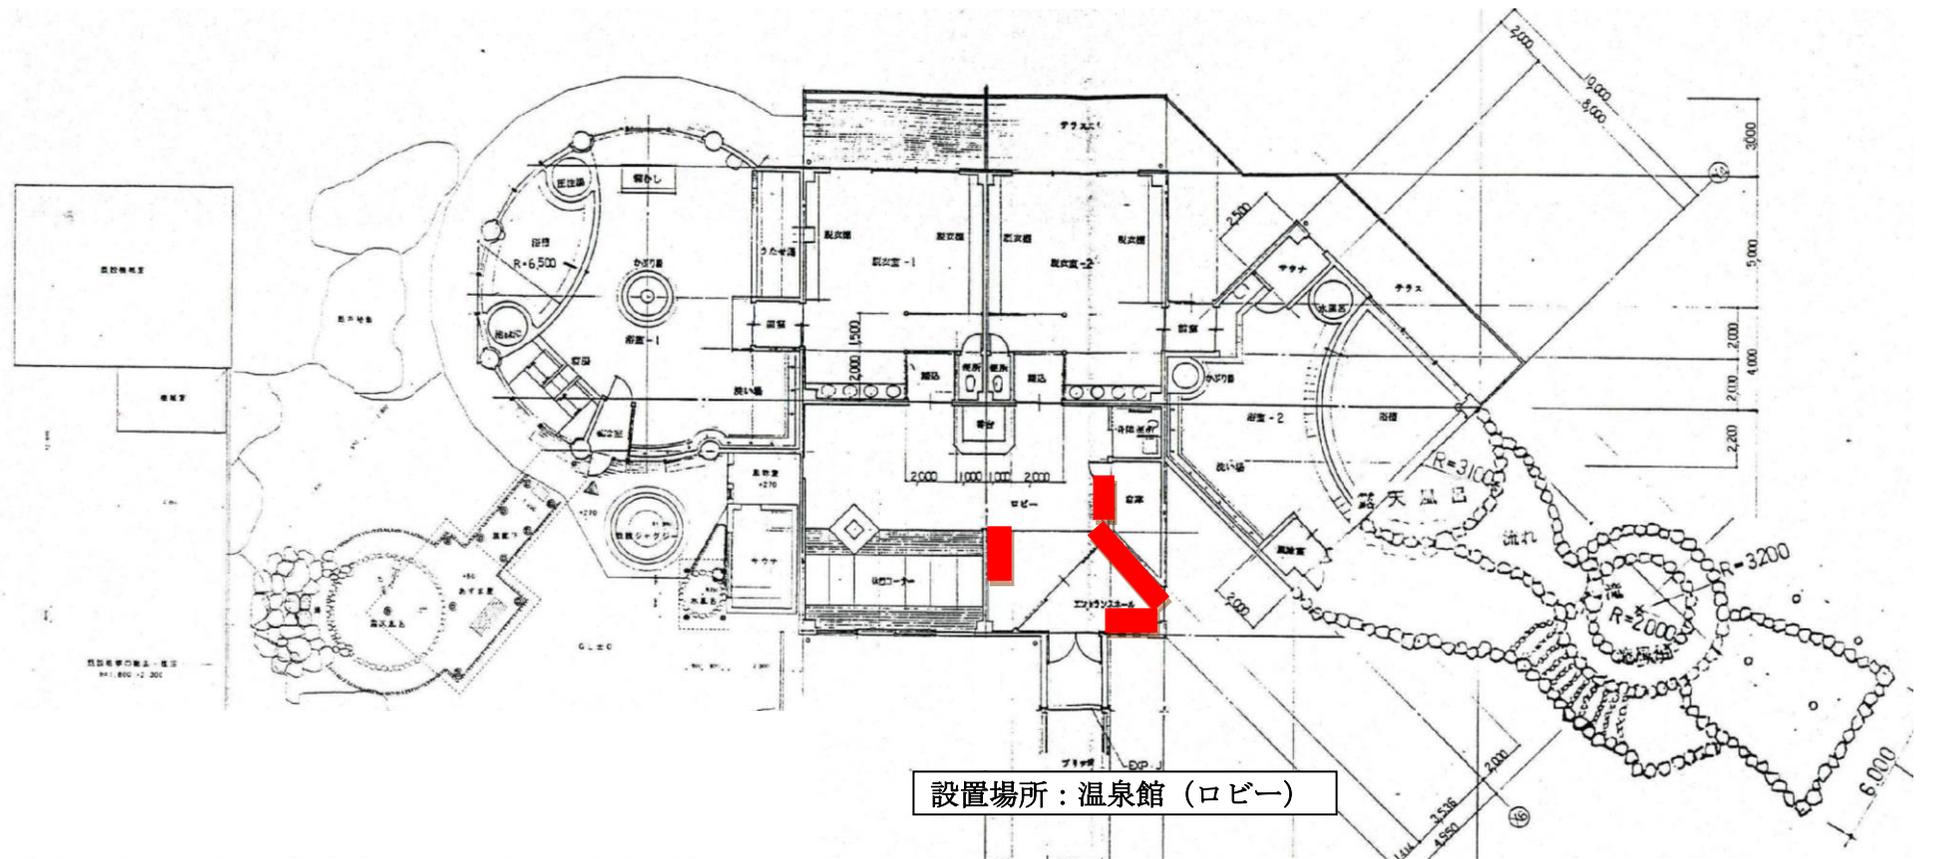

管理館 平面図

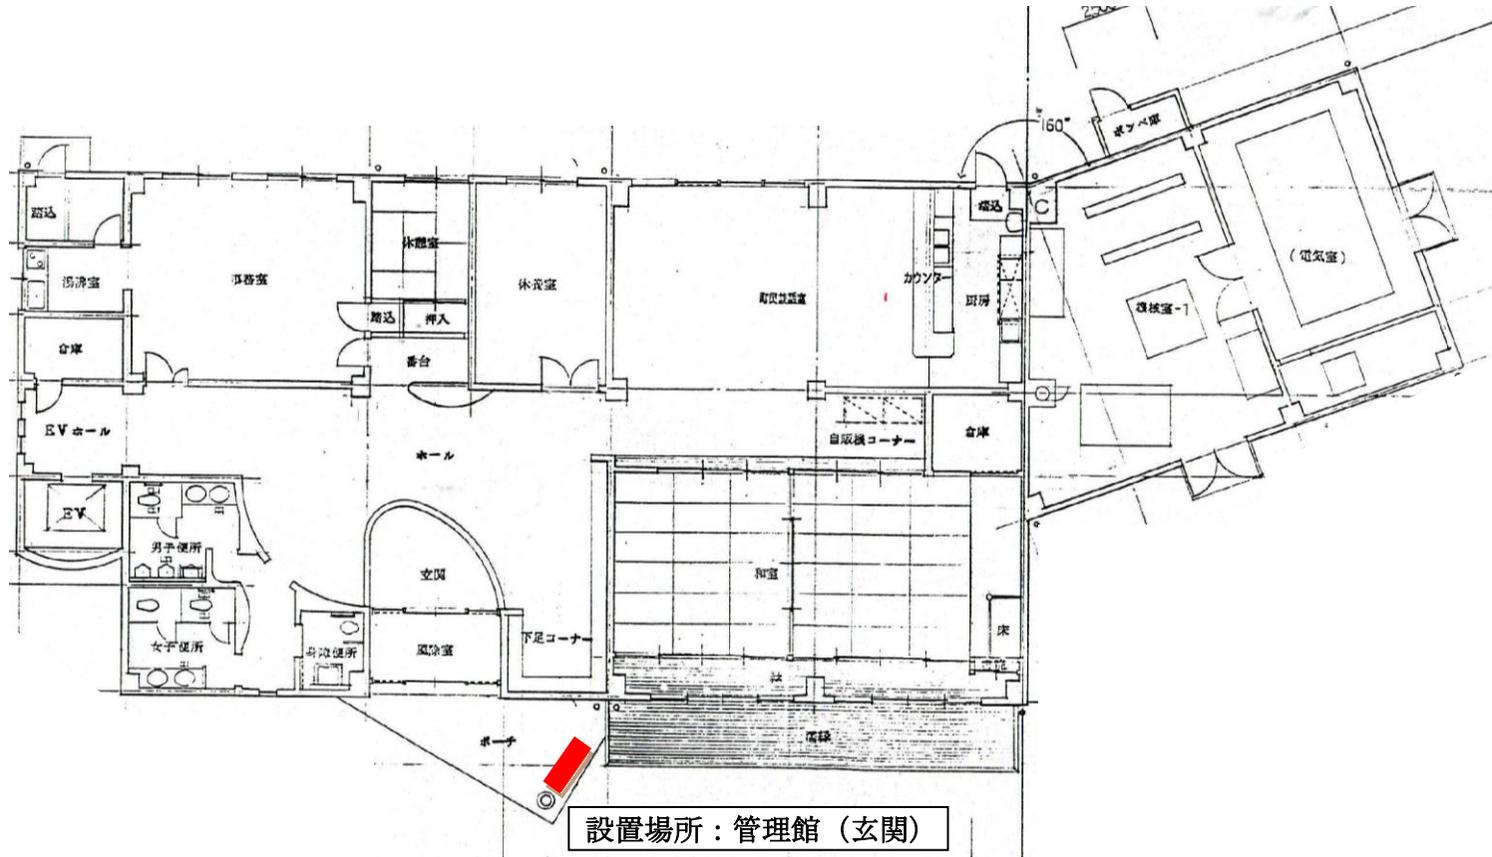

設置場所：管理館（玄関）