


(参考図面 2) 社会資本総合整備計画

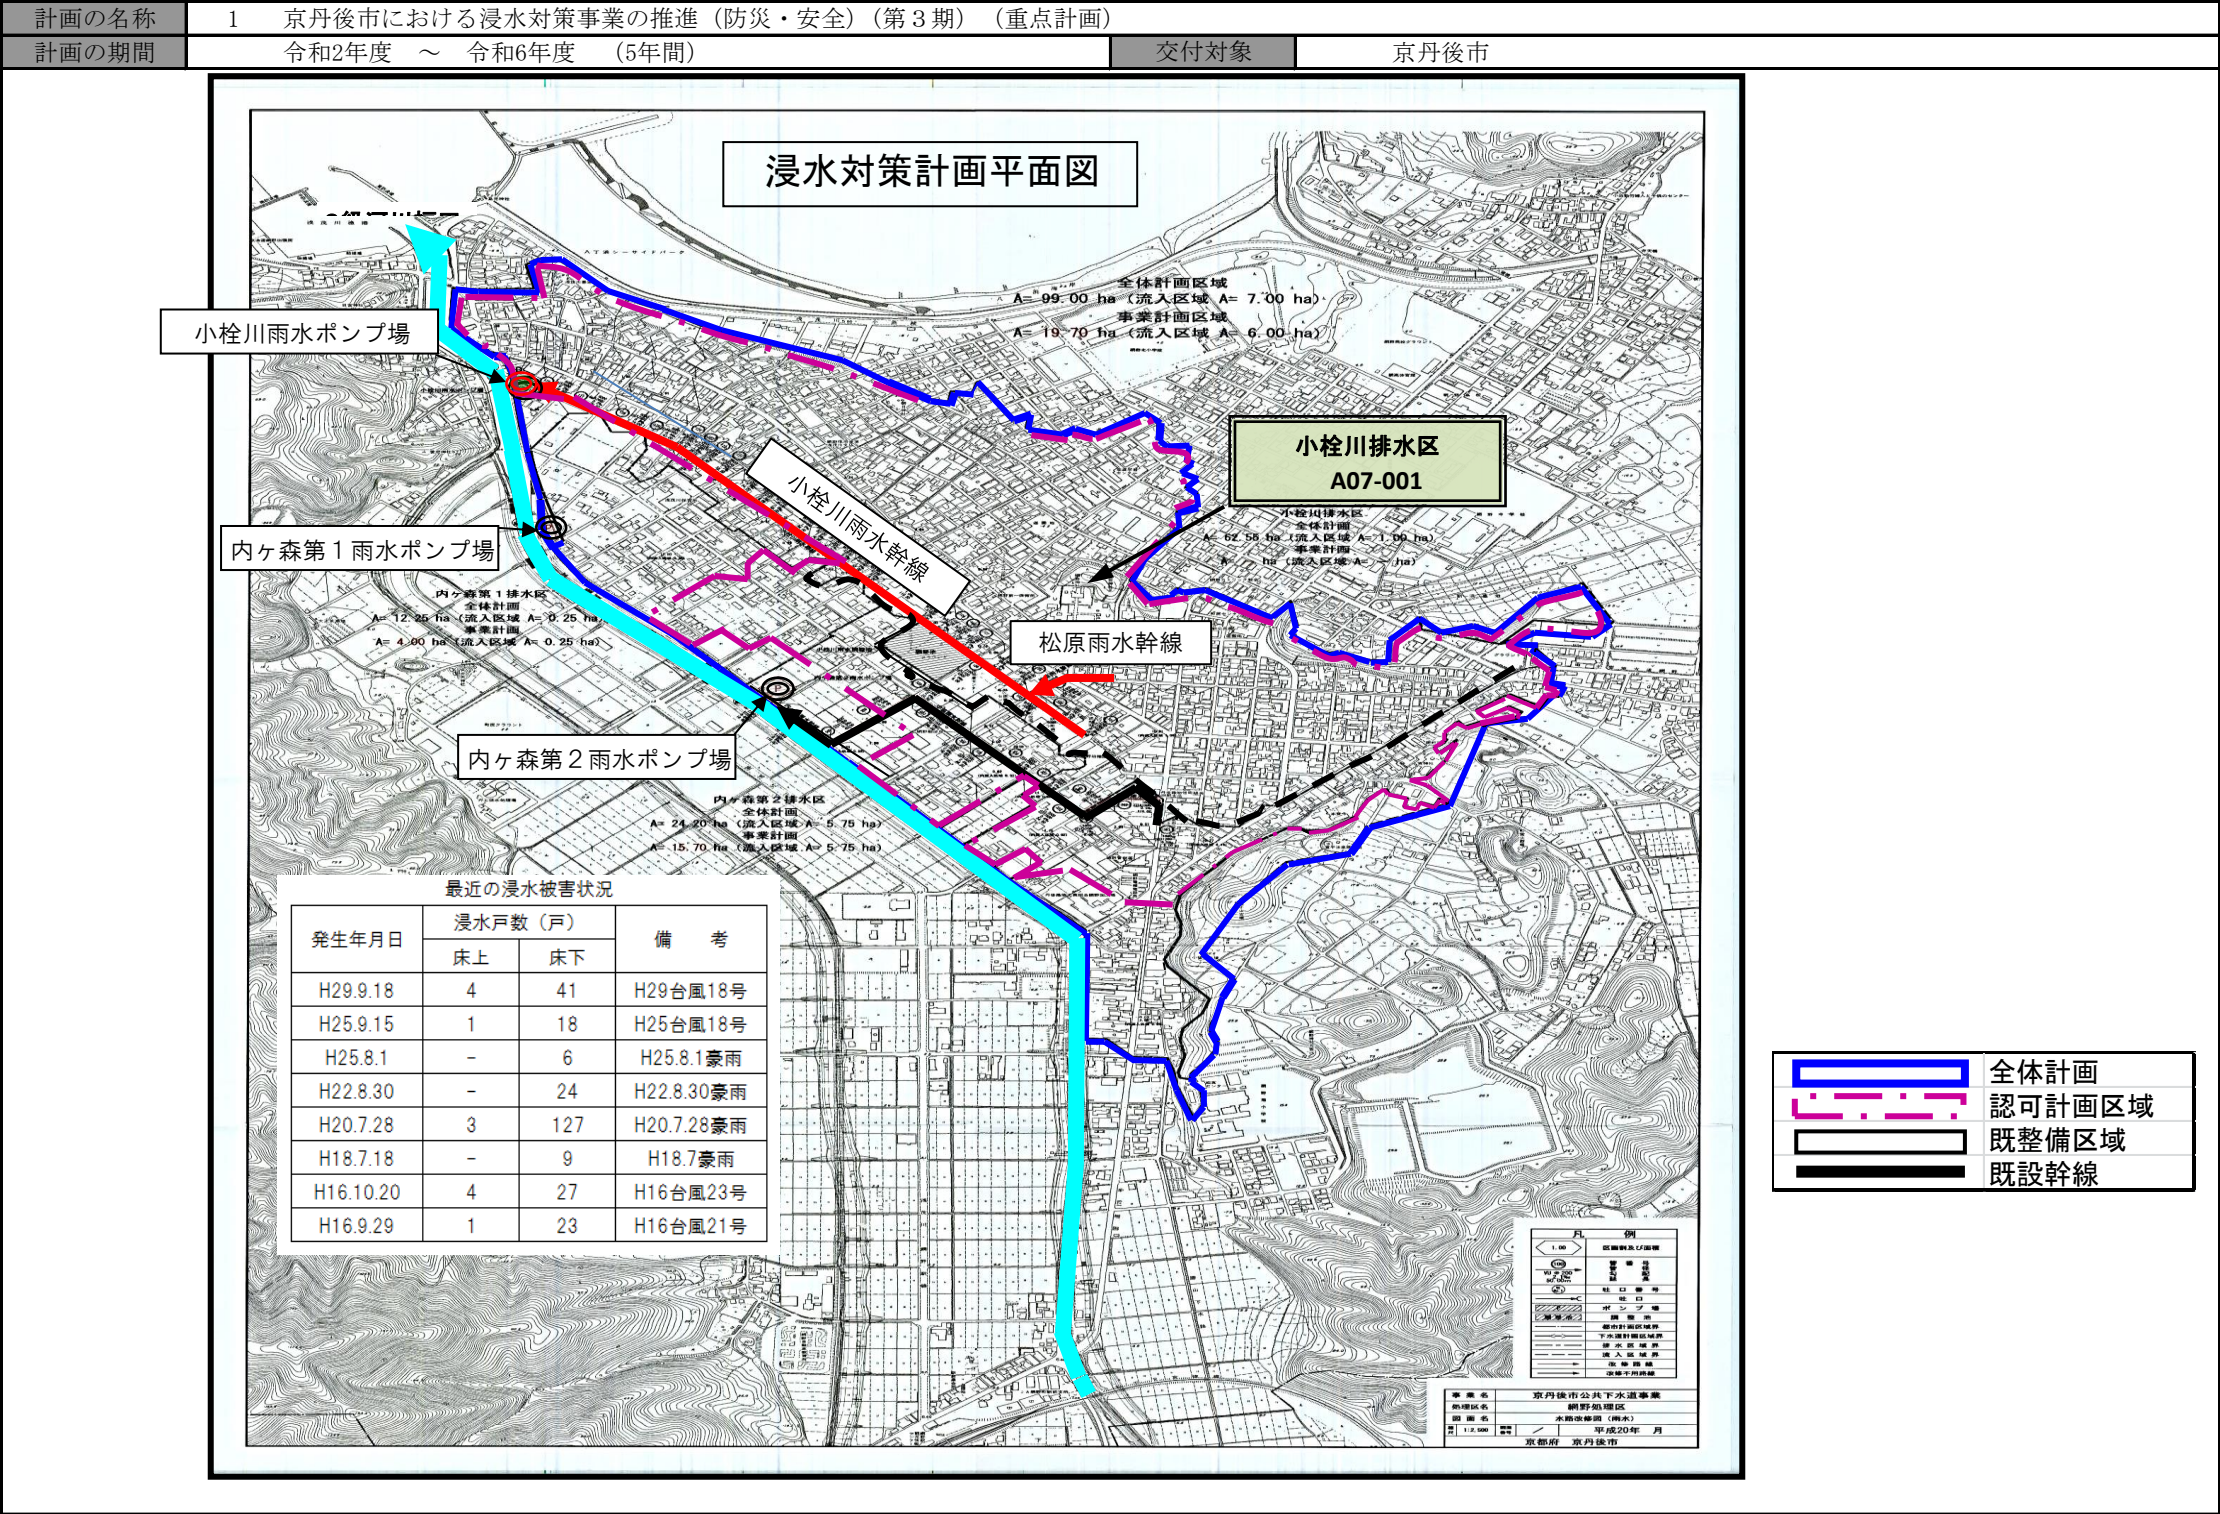

浸水対策計画平面図

小栓川雨水ポンプ場

内ヶ森第1雨水ポンプ場

内ヶ森第2雨水ポンプ場

小栓川排水区 A07-001

小栓川雨水幹線

松原雨水幹線

全体計画区域 A=99.00 ha (流入区域 A=7.00 ha)

事業計画区域 A=19.70 ha (流入区域 A=6.00 ha)

内ヶ森第1排水区 全体計画 A=12.25 ha (流入区域 A=0.25 ha) 事業計画 A=4.00 ha (流入区域 A=0.25 ha)

内ヶ森第2排水区 全体計画 A=24.20 ha (流入区域 A=5.75 ha) 事業計画 A=15.70 ha (流入区域 A=5.75 ha)

最近の浸水被害状況

発生年月日	浸水戸数（戸）		備考
	床上	床下	
H29.9.18	4	41	H29台風18号
H25.9.15	1	18	H25台風18号
H25.8.1	-	6	H25.8.1豪雨
H22.8.30	-	24	H22.8.30豪雨
H20.7.28	3	127	H20.7.28豪雨
H18.7.18	-	9	H18.7豪雨
H16.10.20	4	27	H16台風23号
H16.9.29	1	23	H16台風21号

凡 例

全体計画

認可計画区域

既整備区域

既設幹線

京丹後市公共下水道事業 網野船場区 水防設備（雨水） 平成20年 月 京都市 京丹後市