

○○○○邸 配置図


縮尺 S=1/200

記載例

配置図

道路

敷地境界線

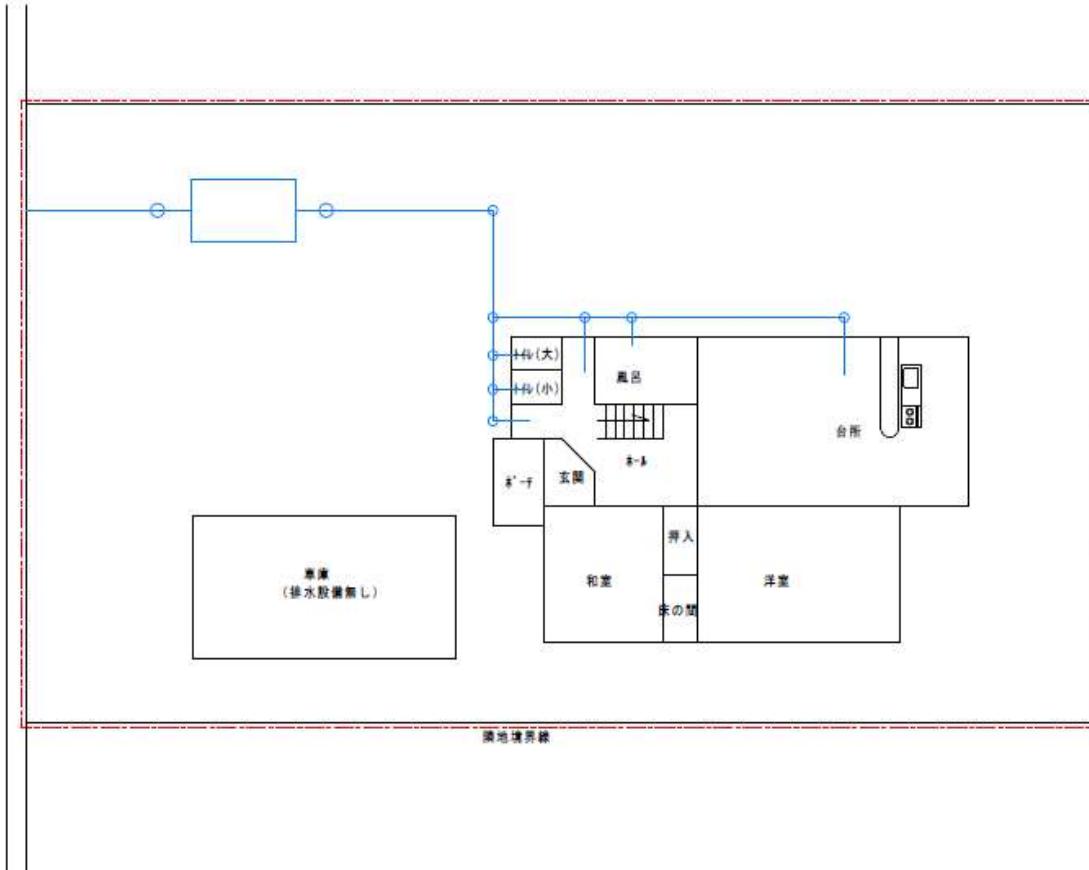

※浄化槽を設置する敷地の形状がわかる図面で、浄化槽の設置を希望する位置を図示してください。

※敷地内にある排水設備がない建物についても図示してください。

※敷地境界線、道路を明示してください。