


【 参考図面 】

計画の名称	京丹後市における下水道整備と効率的な汚水処理の推進(第2期)		
計画の期間	令和2年度～令和6年度	交付対象	京都府京丹後市

全体計画位置図

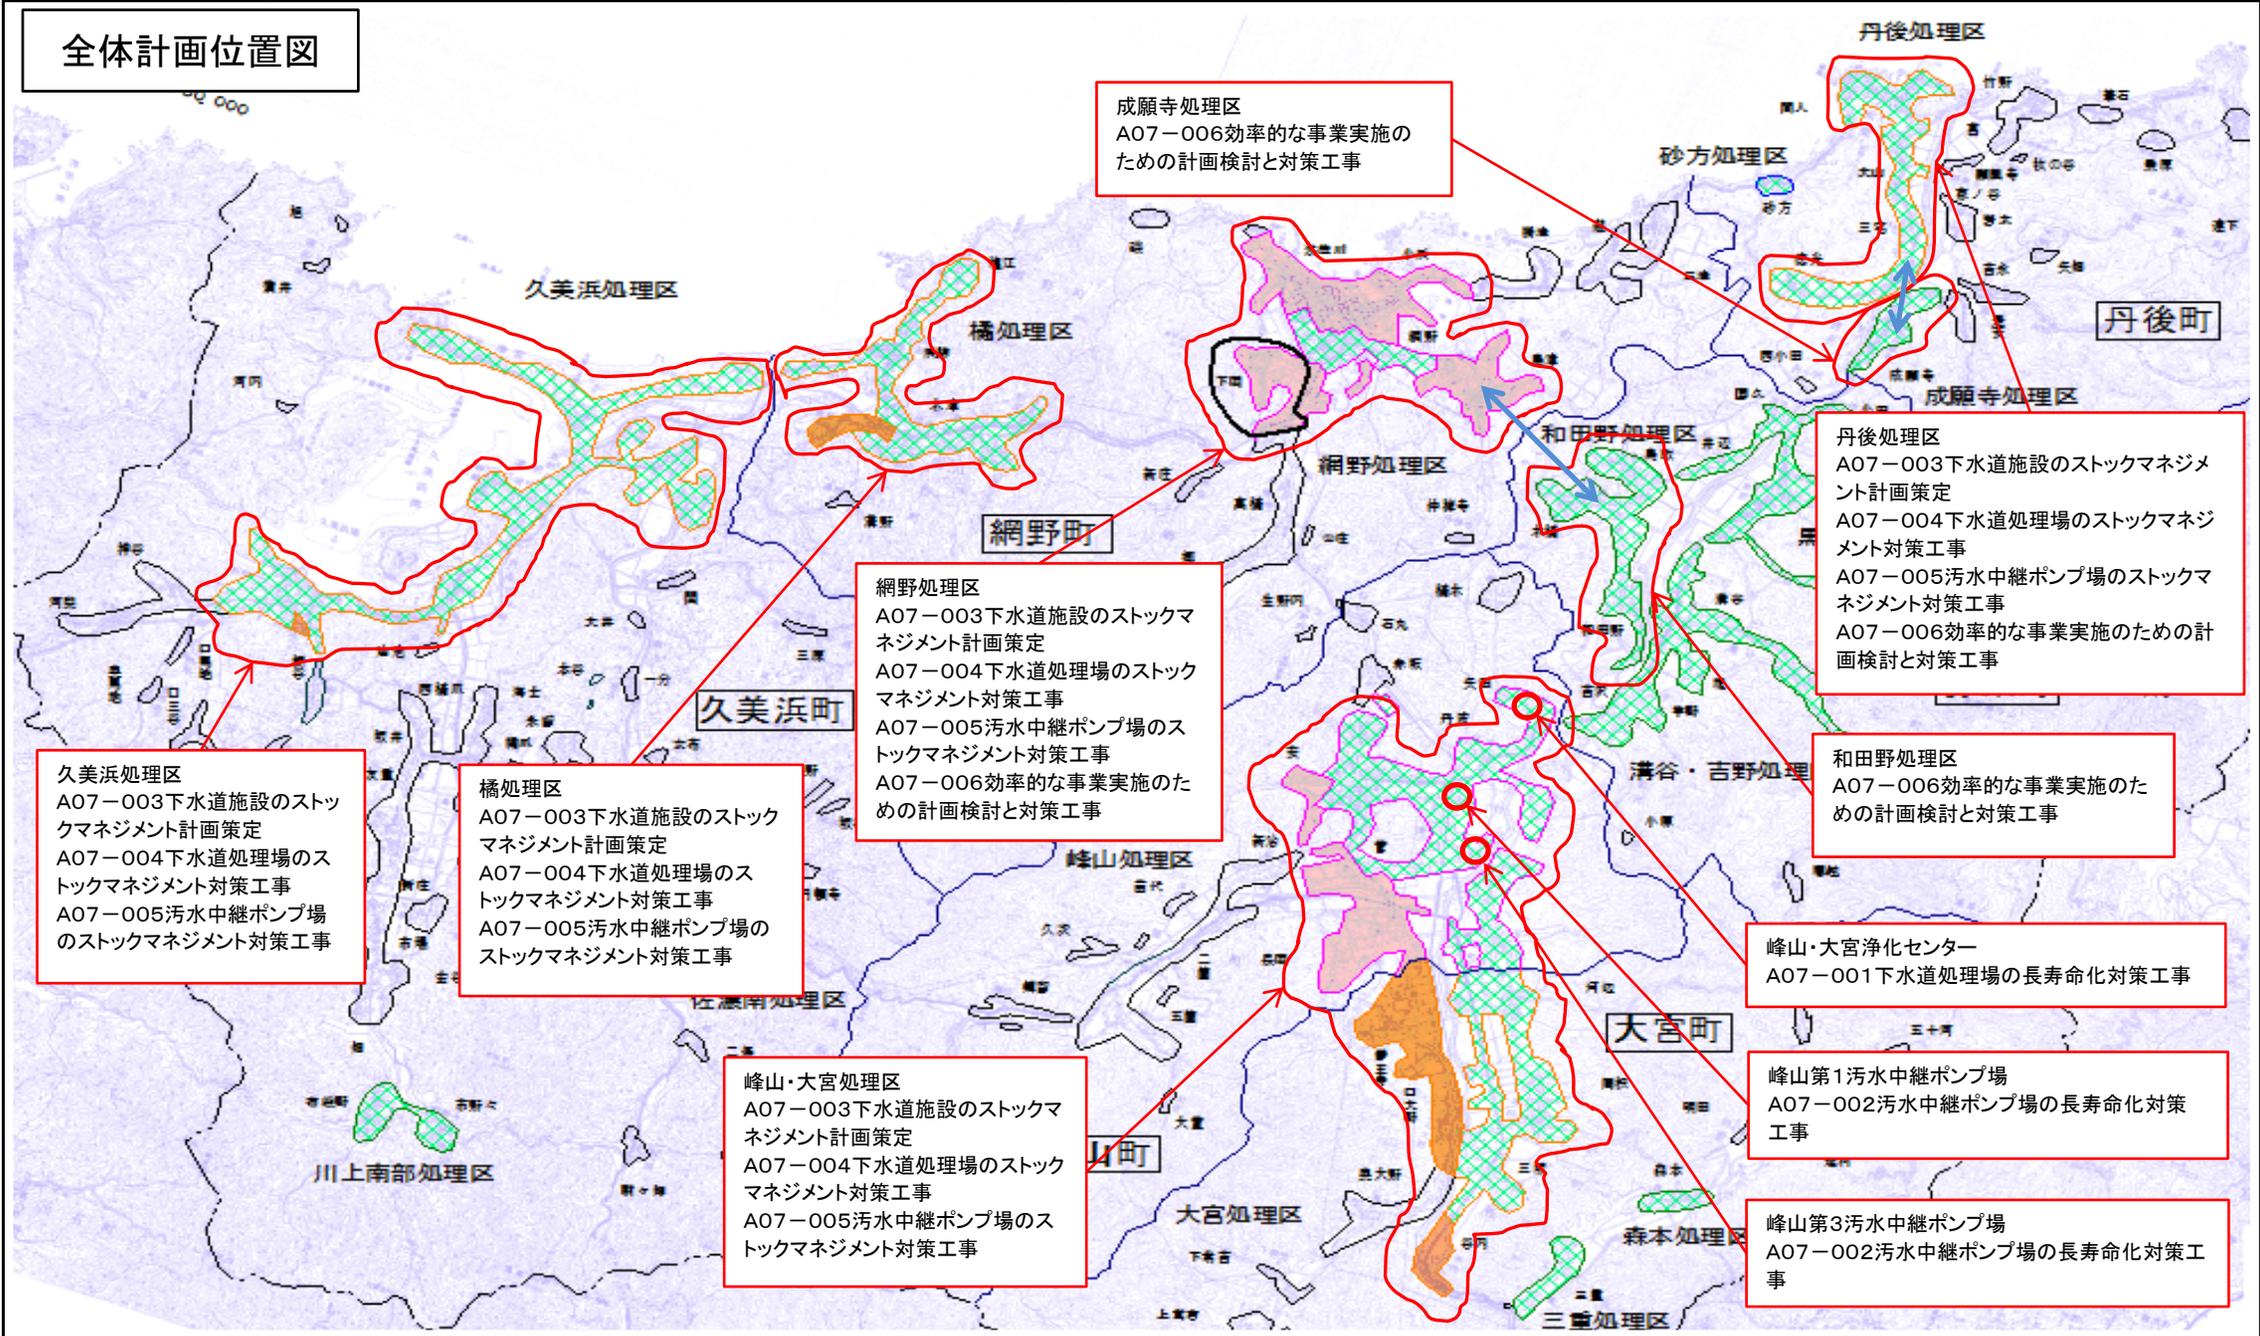


【参考図面】

計画の名称	京丹後市における下水道整備と効率的な汚水処理の推進(第2期)	
計画の期間	令和2年度～令和6年度	交付対象 京都府京丹後市

A07-001  
下水道処理場の長寿命化対策工事等の実施  
計画平面図

A07-001  
浄化センターの機械電気設備の改築更新等工事（峰山・大宮浄化センター）

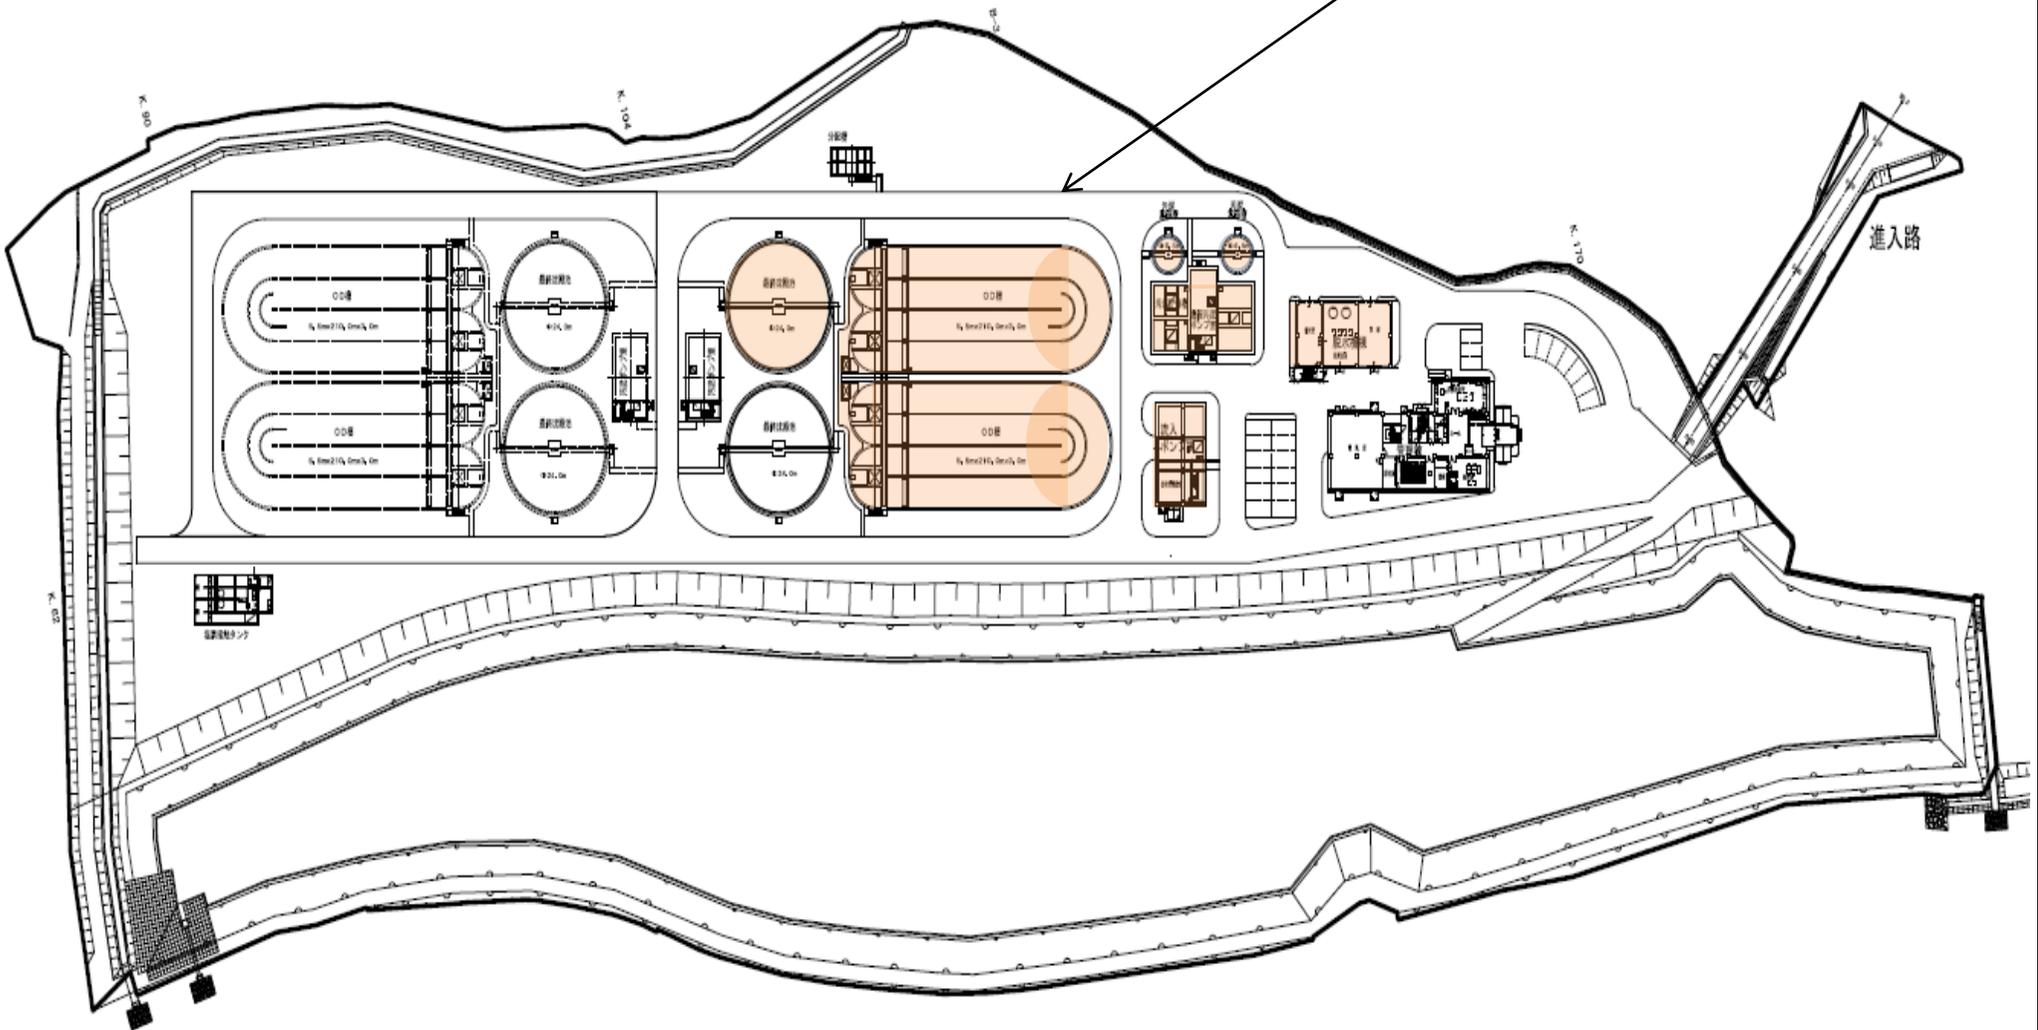


【参考図面】

計画の名称	京丹後市における下水道整備と効率的な汚水処理の推進(第2期)		
計画の期間	令和2年度～令和6年度	交付対象	京都府京丹後市

A07-002  
汚水中継ポンプ場の長寿命化対策工事等の実施

計画平面図

A07-002  
汚水中継ポンプ場の機械電気設備の改築更新等工事(峰山第1汚水中継ポンプ場)

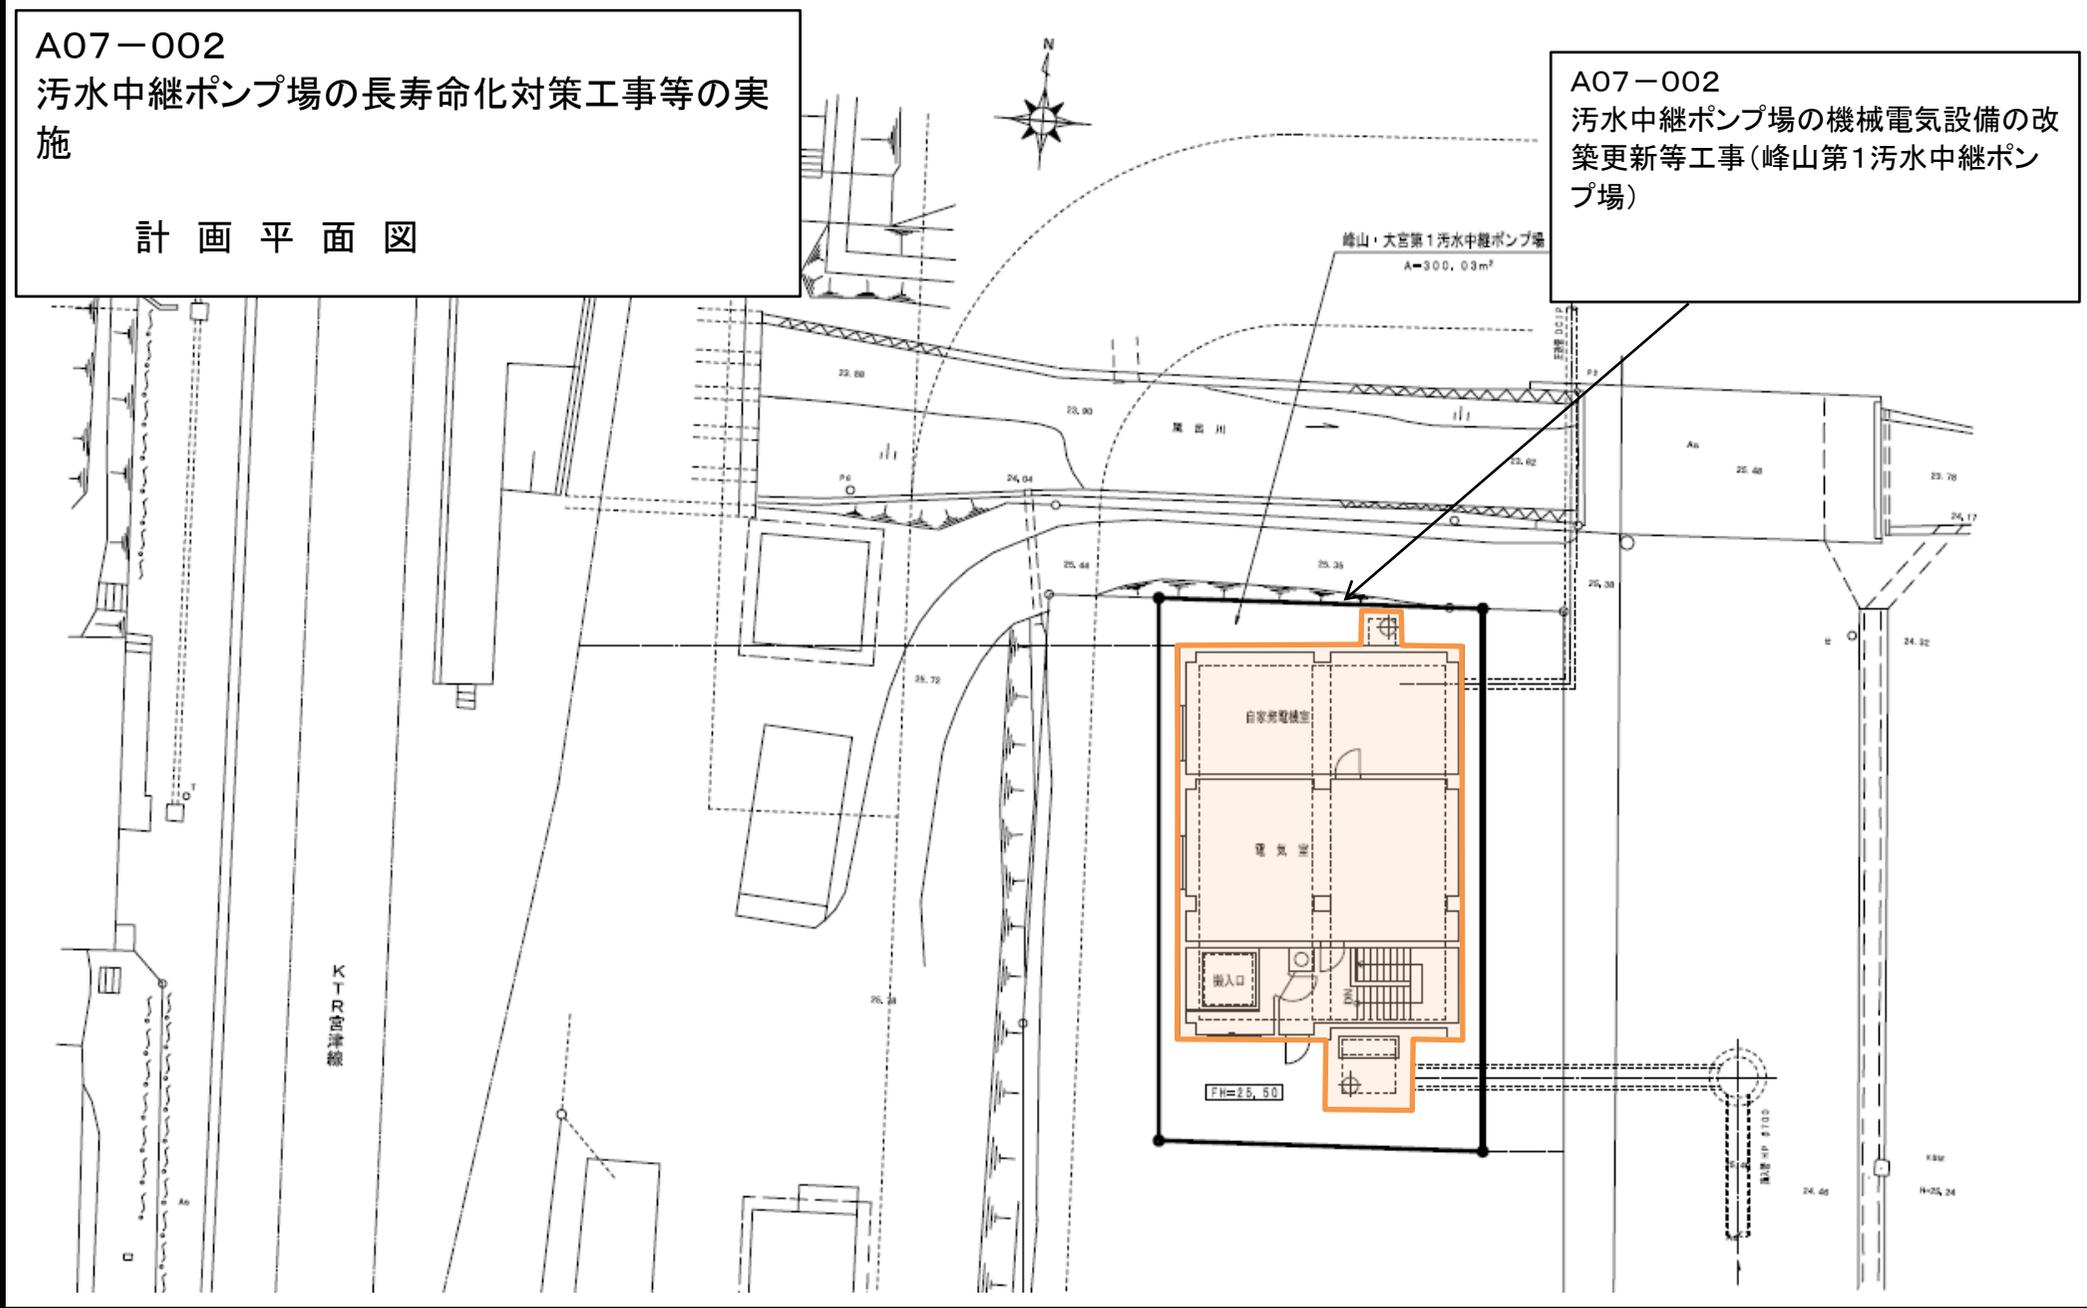

【参考図面】


計画の名称	京丹後市における下水道整備と効率的な汚水処理の推進(第2期)		
計画の期間	令和2年度～令和6年度	交付対象	京都府京丹後市

A07-002

汚水中継ポンプ場の長寿命化対策工事等の実施

A07-002

汚水中継ポンプ場の機械電気設備の改築更新等工事(峰山第3汚水中継ポンプ場)

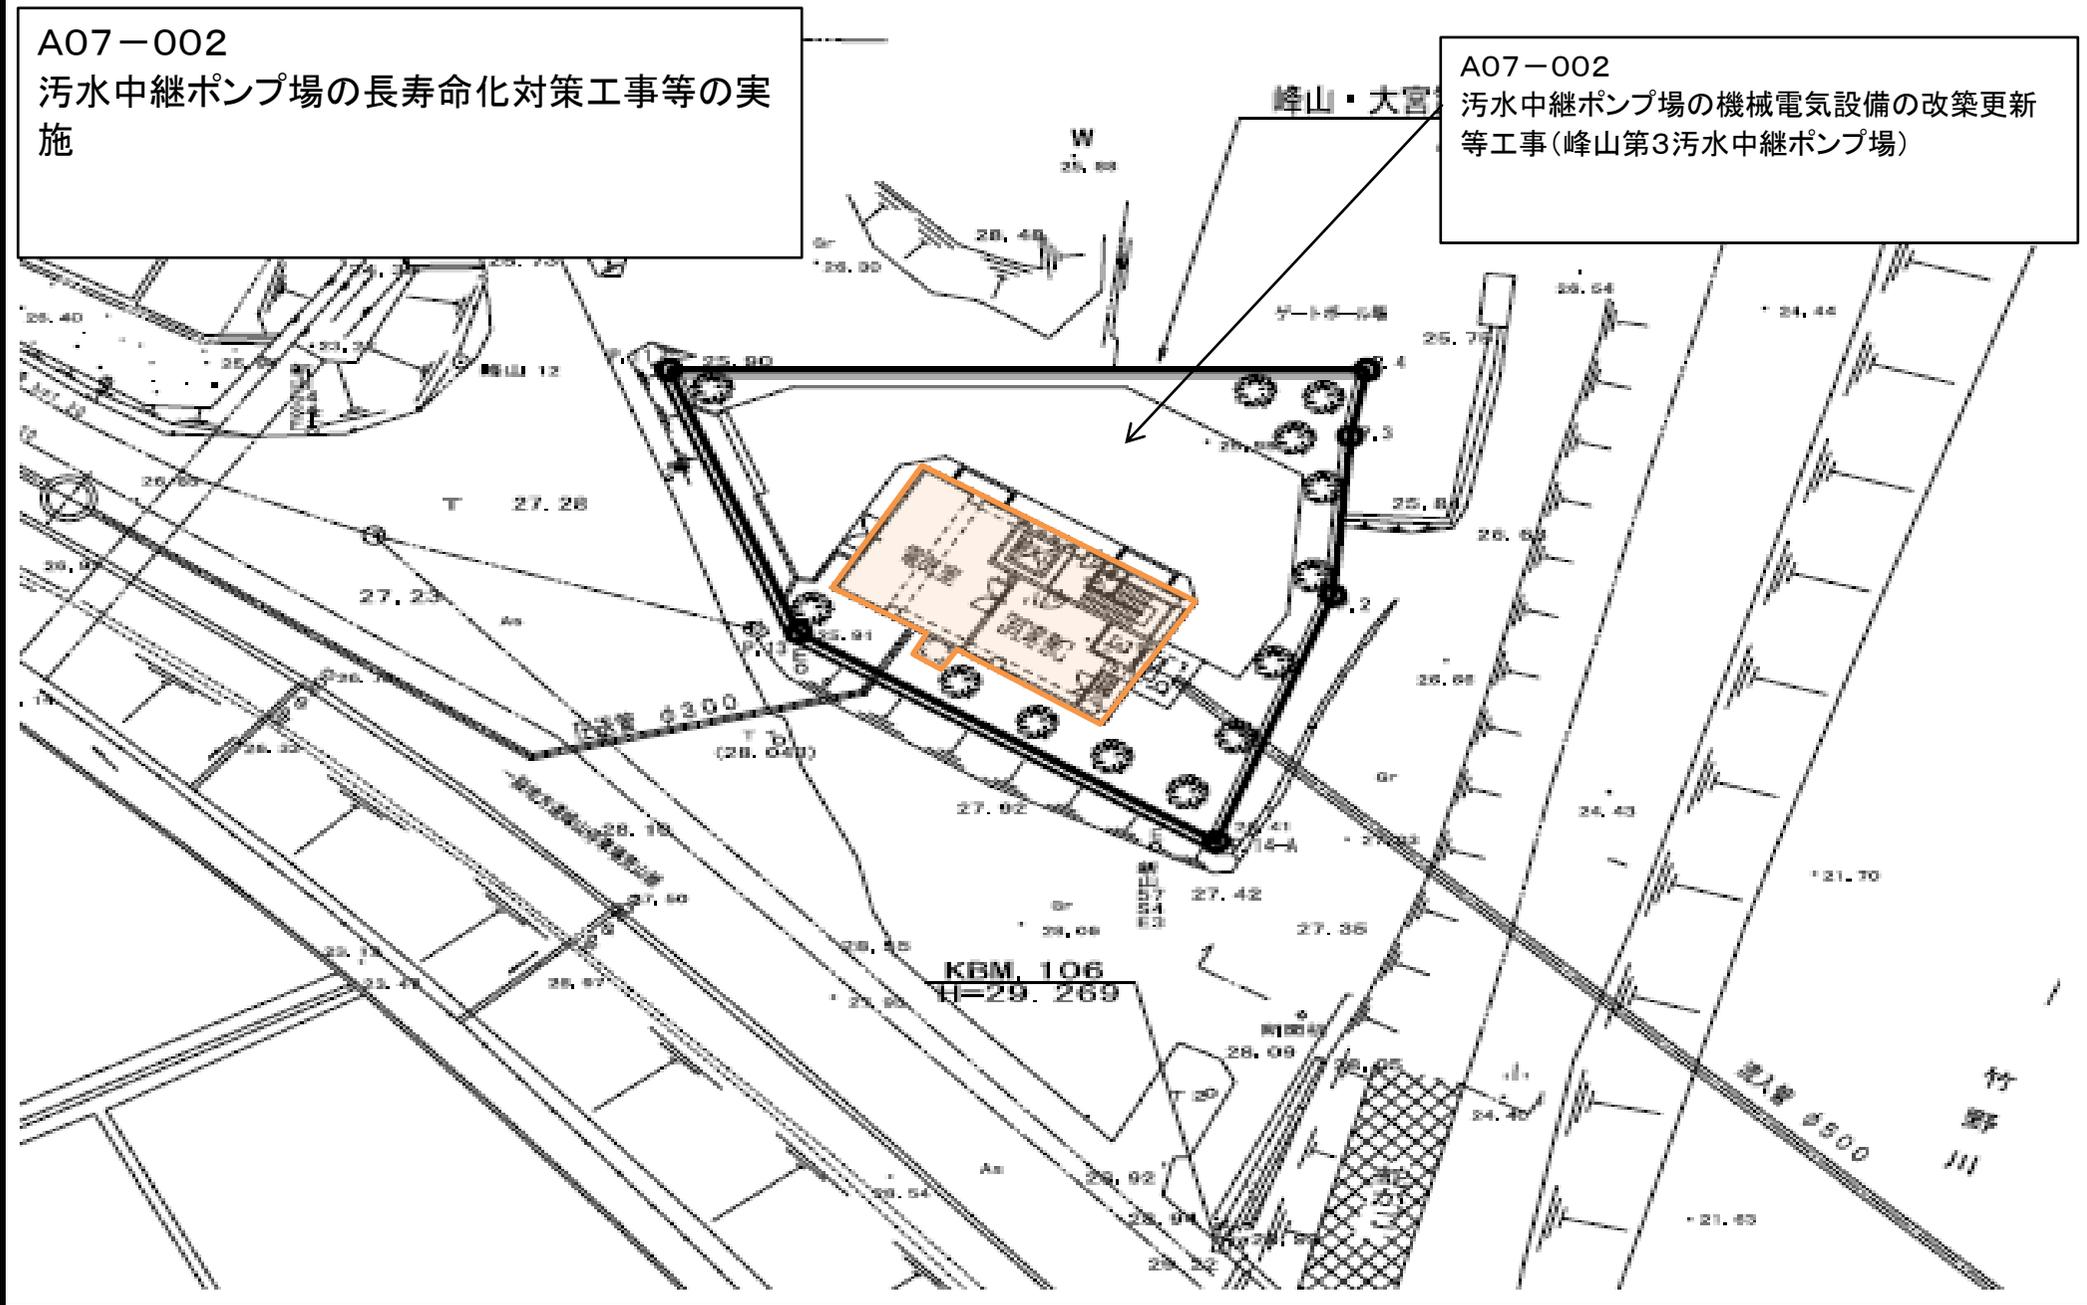

【参考図面】

計画の名称	京丹後市における下水道整備と効率的な汚水処理の推進(第2期)	
計画の期間	令和2年度～令和6年度	交付対象 京都府京丹後市

A07-006

効率的な事業実施のための計画検討と対策工事の実施  
計画平面図

A07-006

丹後処理区における効率的な事業実施のための計画と対策工事の実施  
(丹後処理区)

A07-006

網野処理区における効率的な事業実施のための計画と対策工事の実施  
(網野処理区)

A07-006

網野処理区における効率的な事業実施のための計画検討と対策工事の実施  
(和田野処理区)

A07-006

丹後処理区における効率的な事業実施のための計画検討と対策工事の実施  
(成願寺処理区)

