


計画の名称	京丹後市における下水道整備事業の推進と浸水対策の推進		
計画期間	平成22年度～平成26年度(5年間)	交付対象	京丹後市

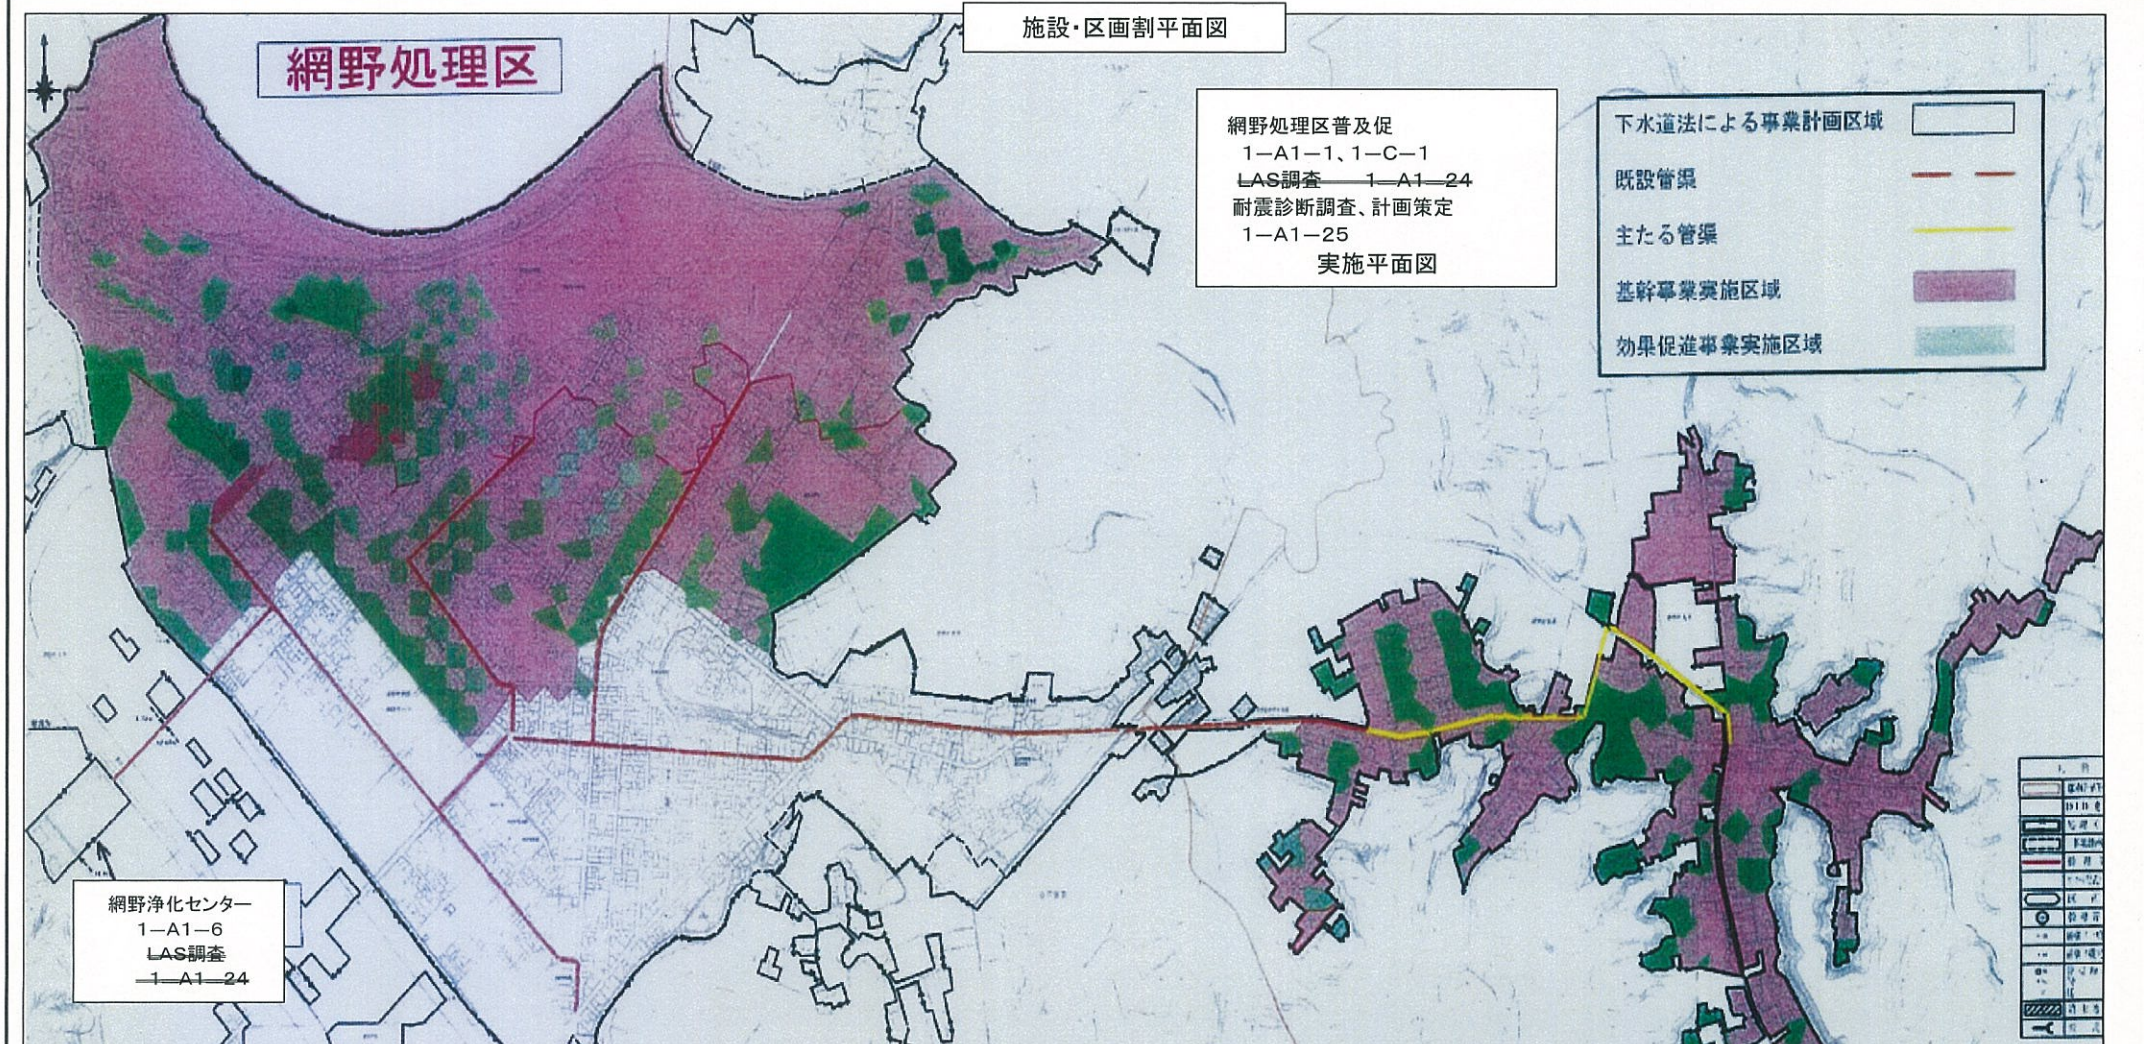

(参考図面 2)

計画の名称 京丹後市における下水道整備事業の推進と浸水対策の推進

計画期間 平成22年度～平成26年度(5年間)

交付対象

京丹後市

峰山・大宮処理区普及促進
1-A1-2、1-A1-3、1-C-2、1-C-3
長寿命化計画、監視装置改築
1-A1-9、1-A1-13
峰山・大宮処理区 耐震診断等調査・計画策定
1-A1-15、1-A1-16
汚水中継ポンプ場長寿命化計画
1-A1-22、1-A1-23
LAS調査
1-A1-24

実施平面図

峰山・大宮処理区

峰山・大宮浄化センター 長寿命化計画 1-A1-9
監視装置改築 1-A1-13
LAS調査 1-A1-24

峰山・大宮第1汚水中継ポンプ場
長寿命化計画 1-A1-22

峰山・大宮第3汚水中継ポンプ場
長寿命化計画 1-A1-23

峰山・大宮処理区
耐震診断等調査・計画策定
1-A1-15 1-A1-16

峰山処理区普及促進
1-A1-2 1-C-2

大宮処理区普及促進
1-A1-3 1-C-3


下水道法による事業計画区域

既設管渠


主たる管渠

基幹事業実施区域

効果促進事業実施区域

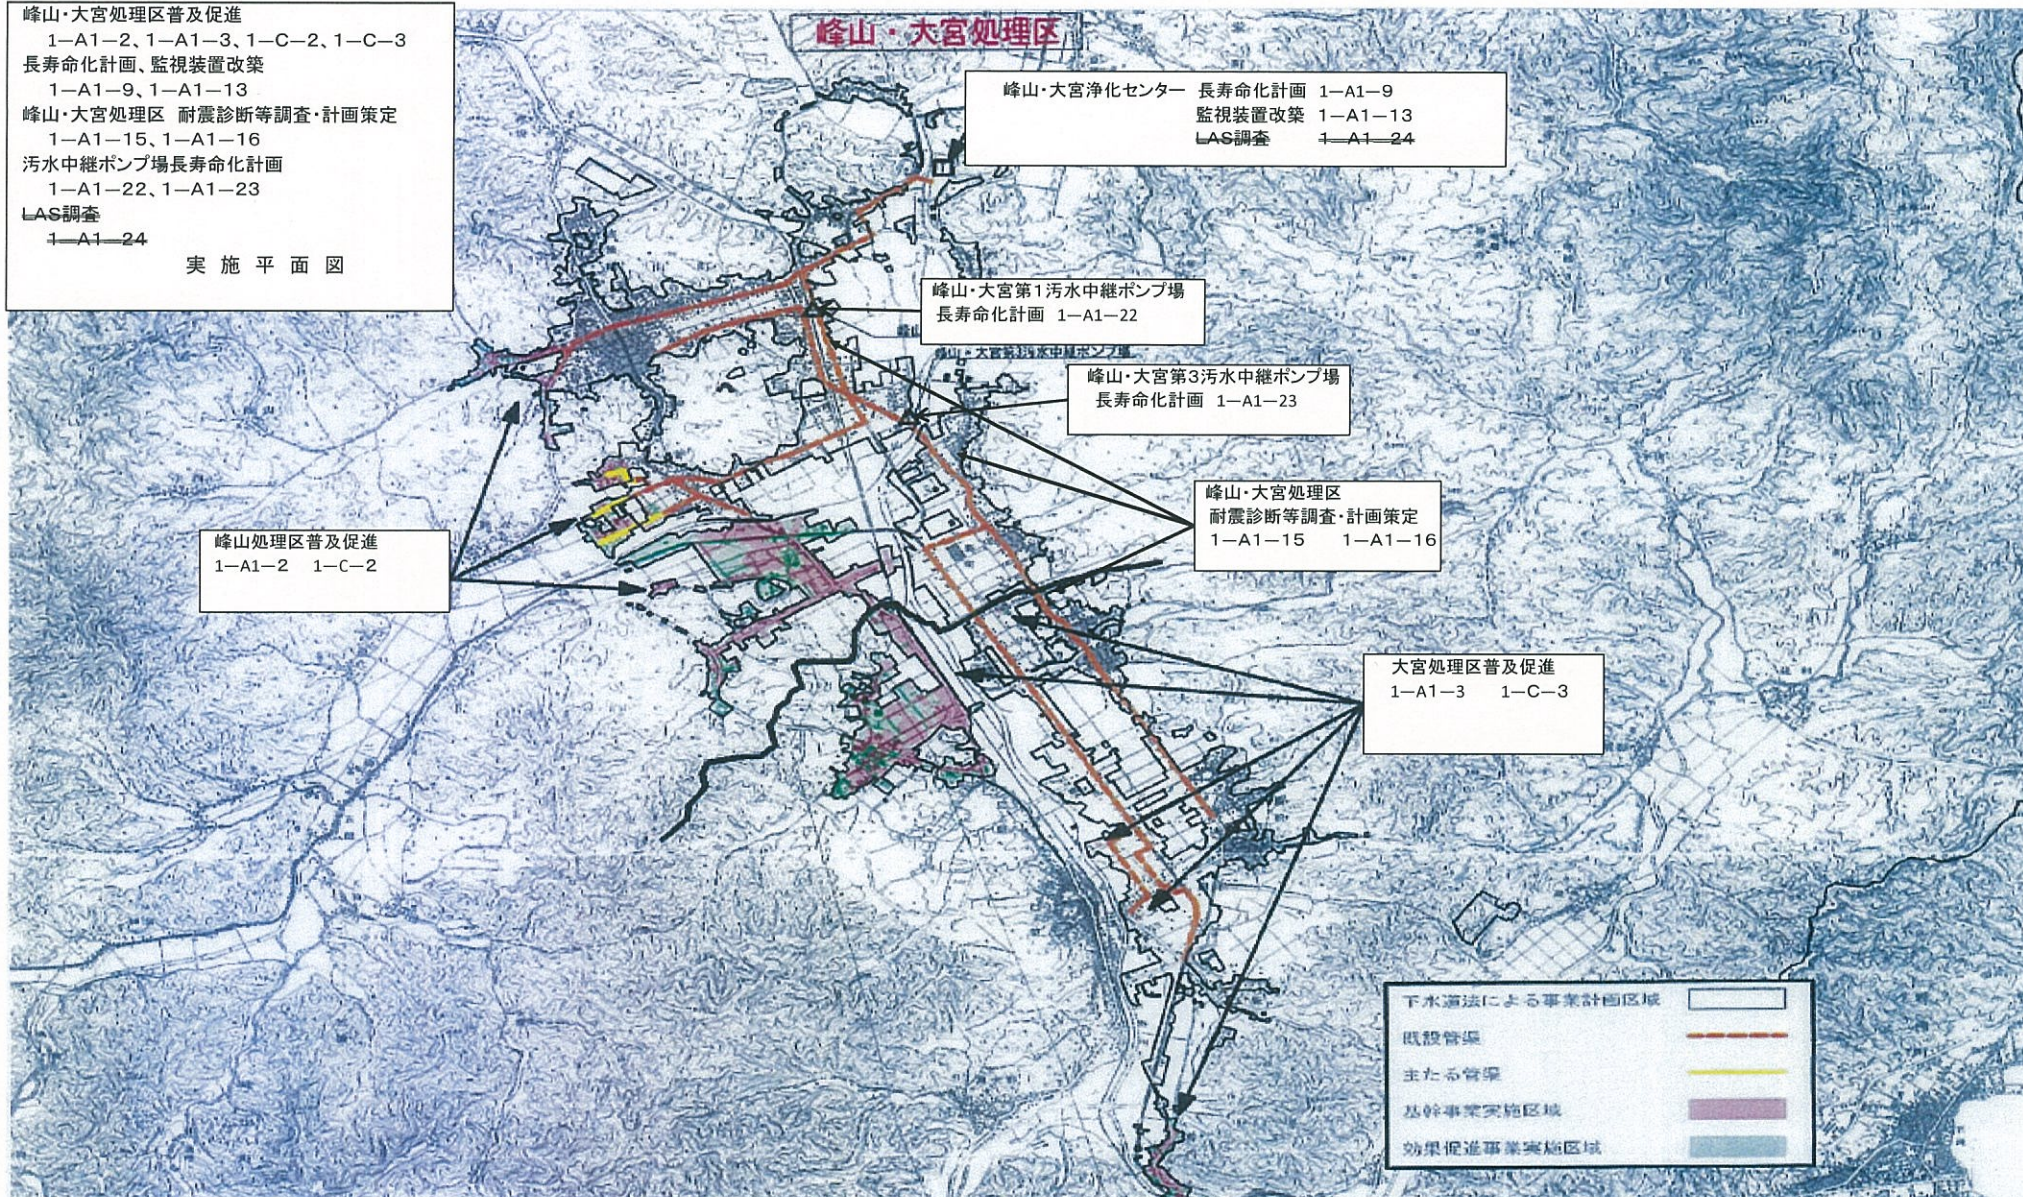

(参考図面 2)

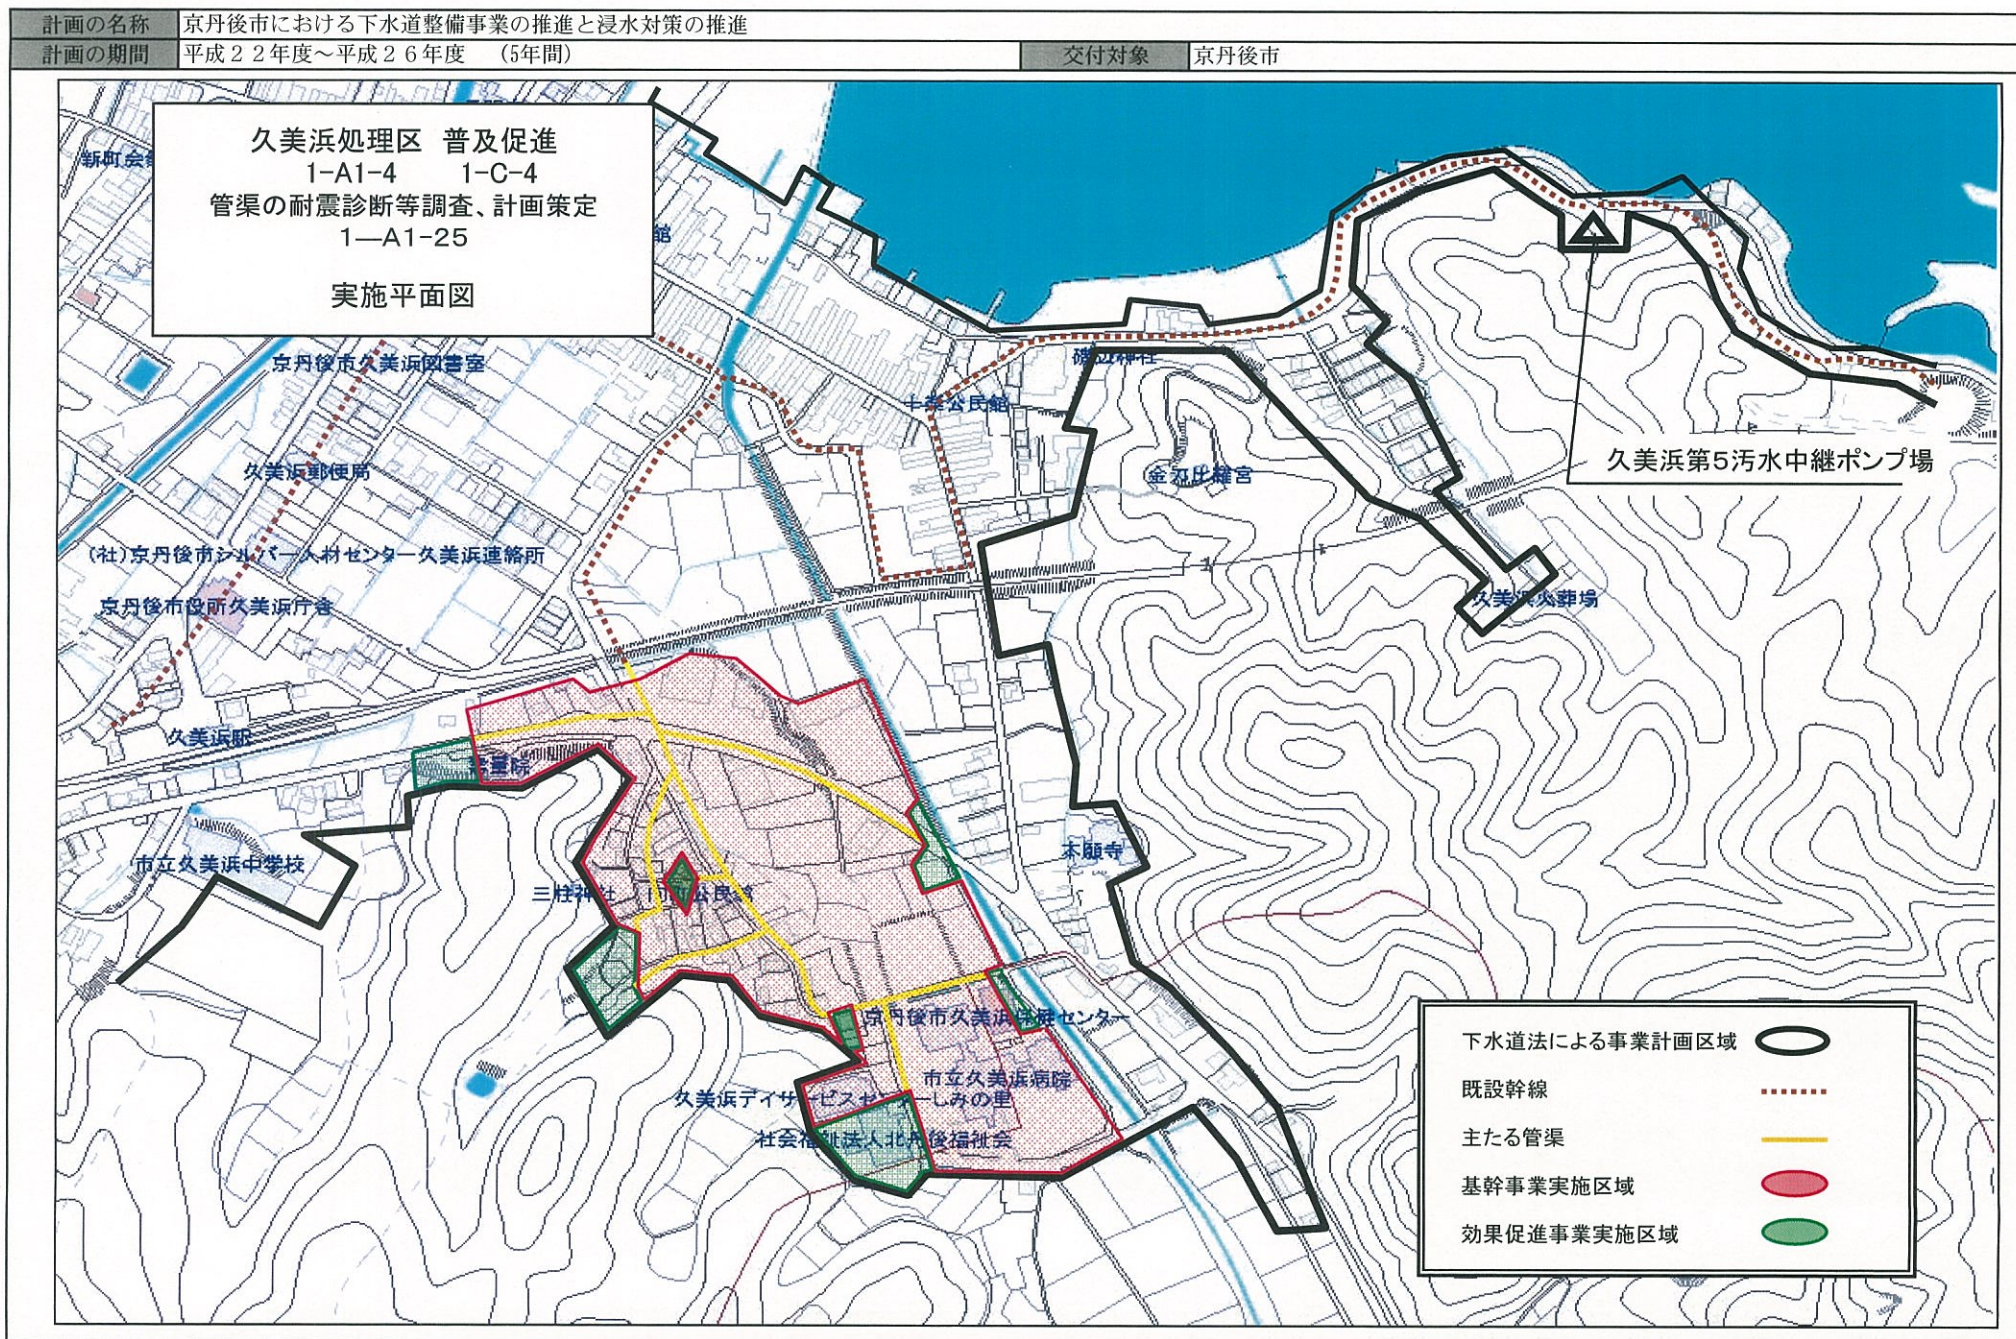


(参考図面 2)


計画の名称 京丹後市における下水道整備事業の推進と浸水対策の推進

計画期間 平成22年度～平成26年度(5年間)

交付対象 京丹後市

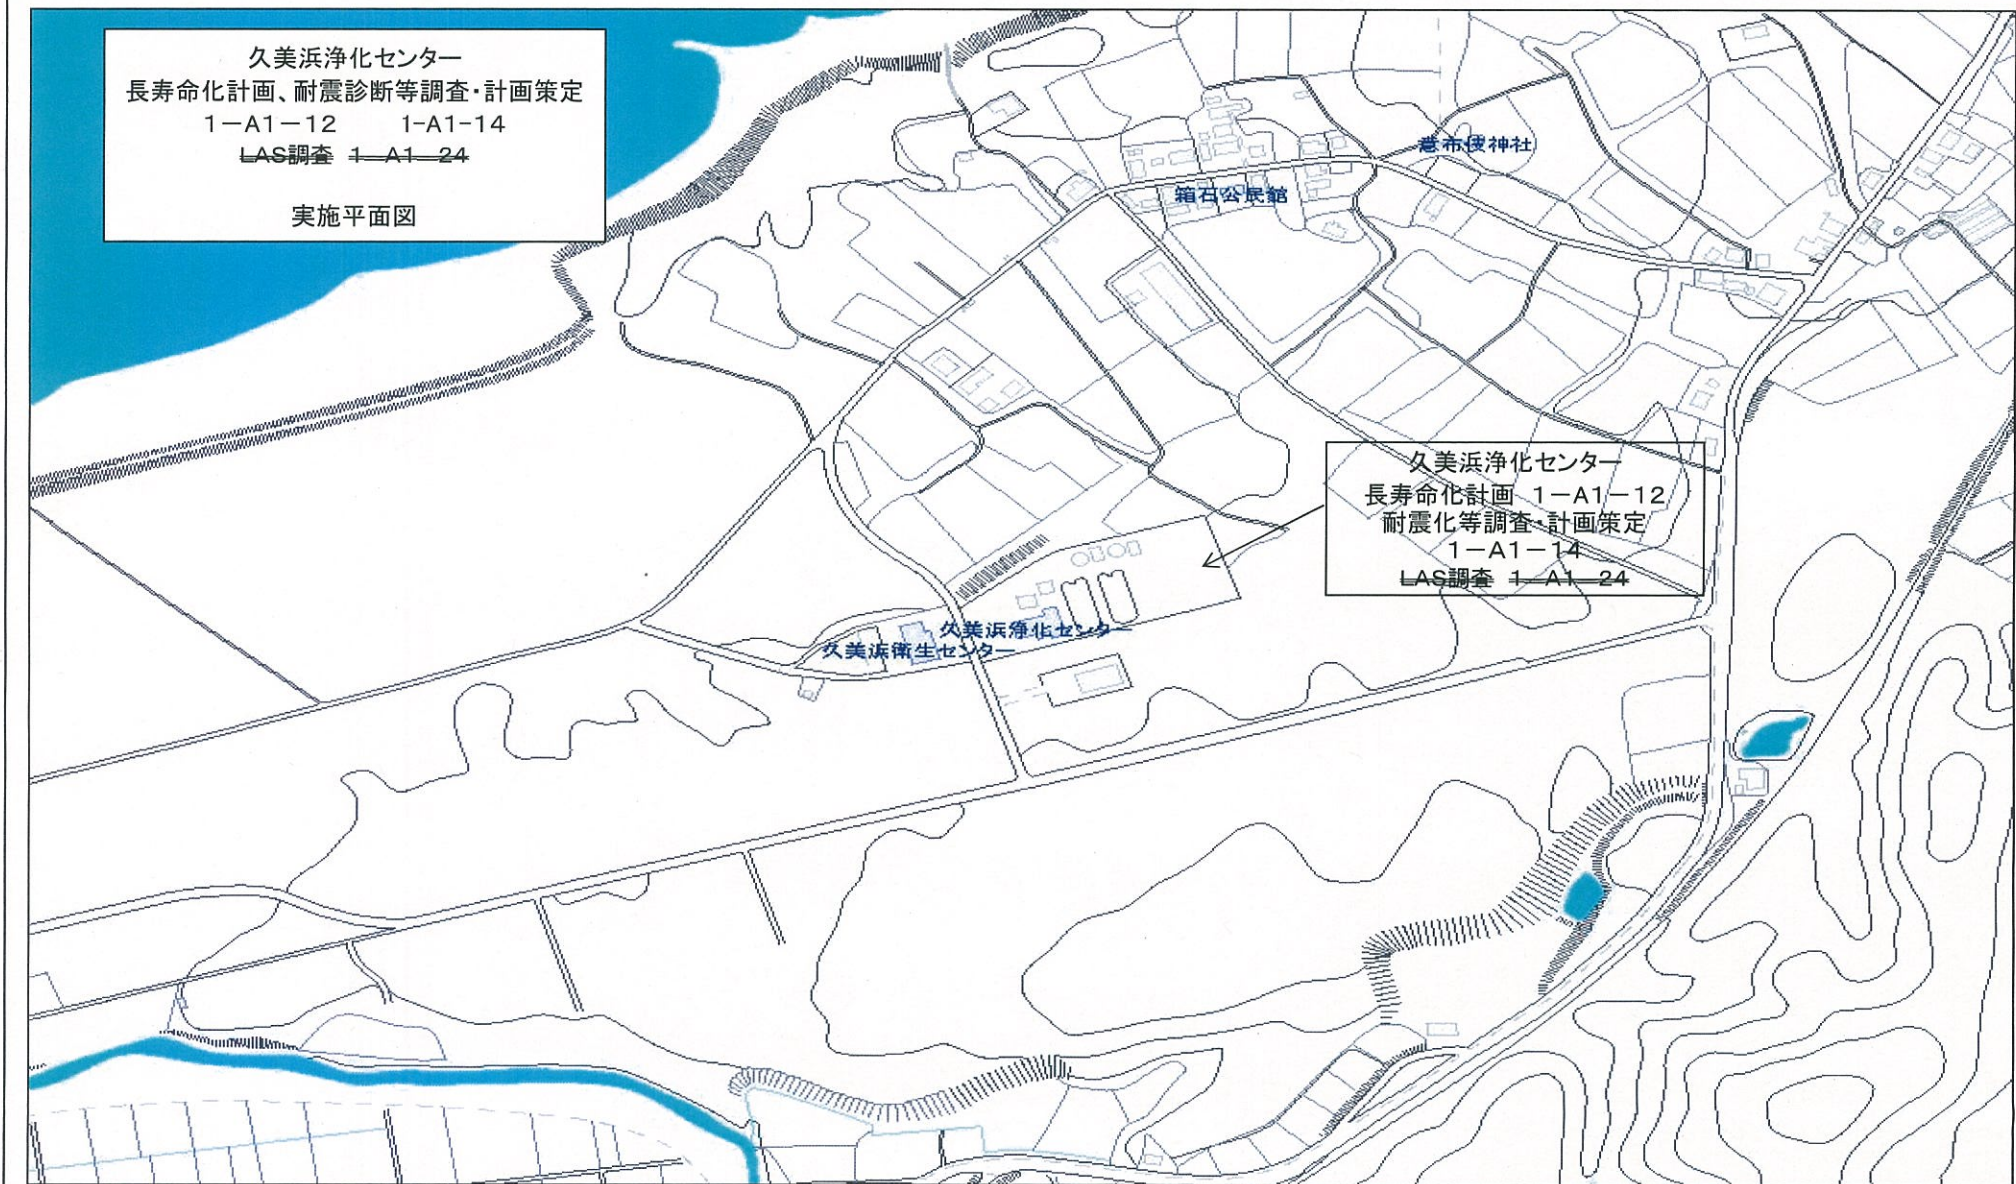

(参考図面 2)

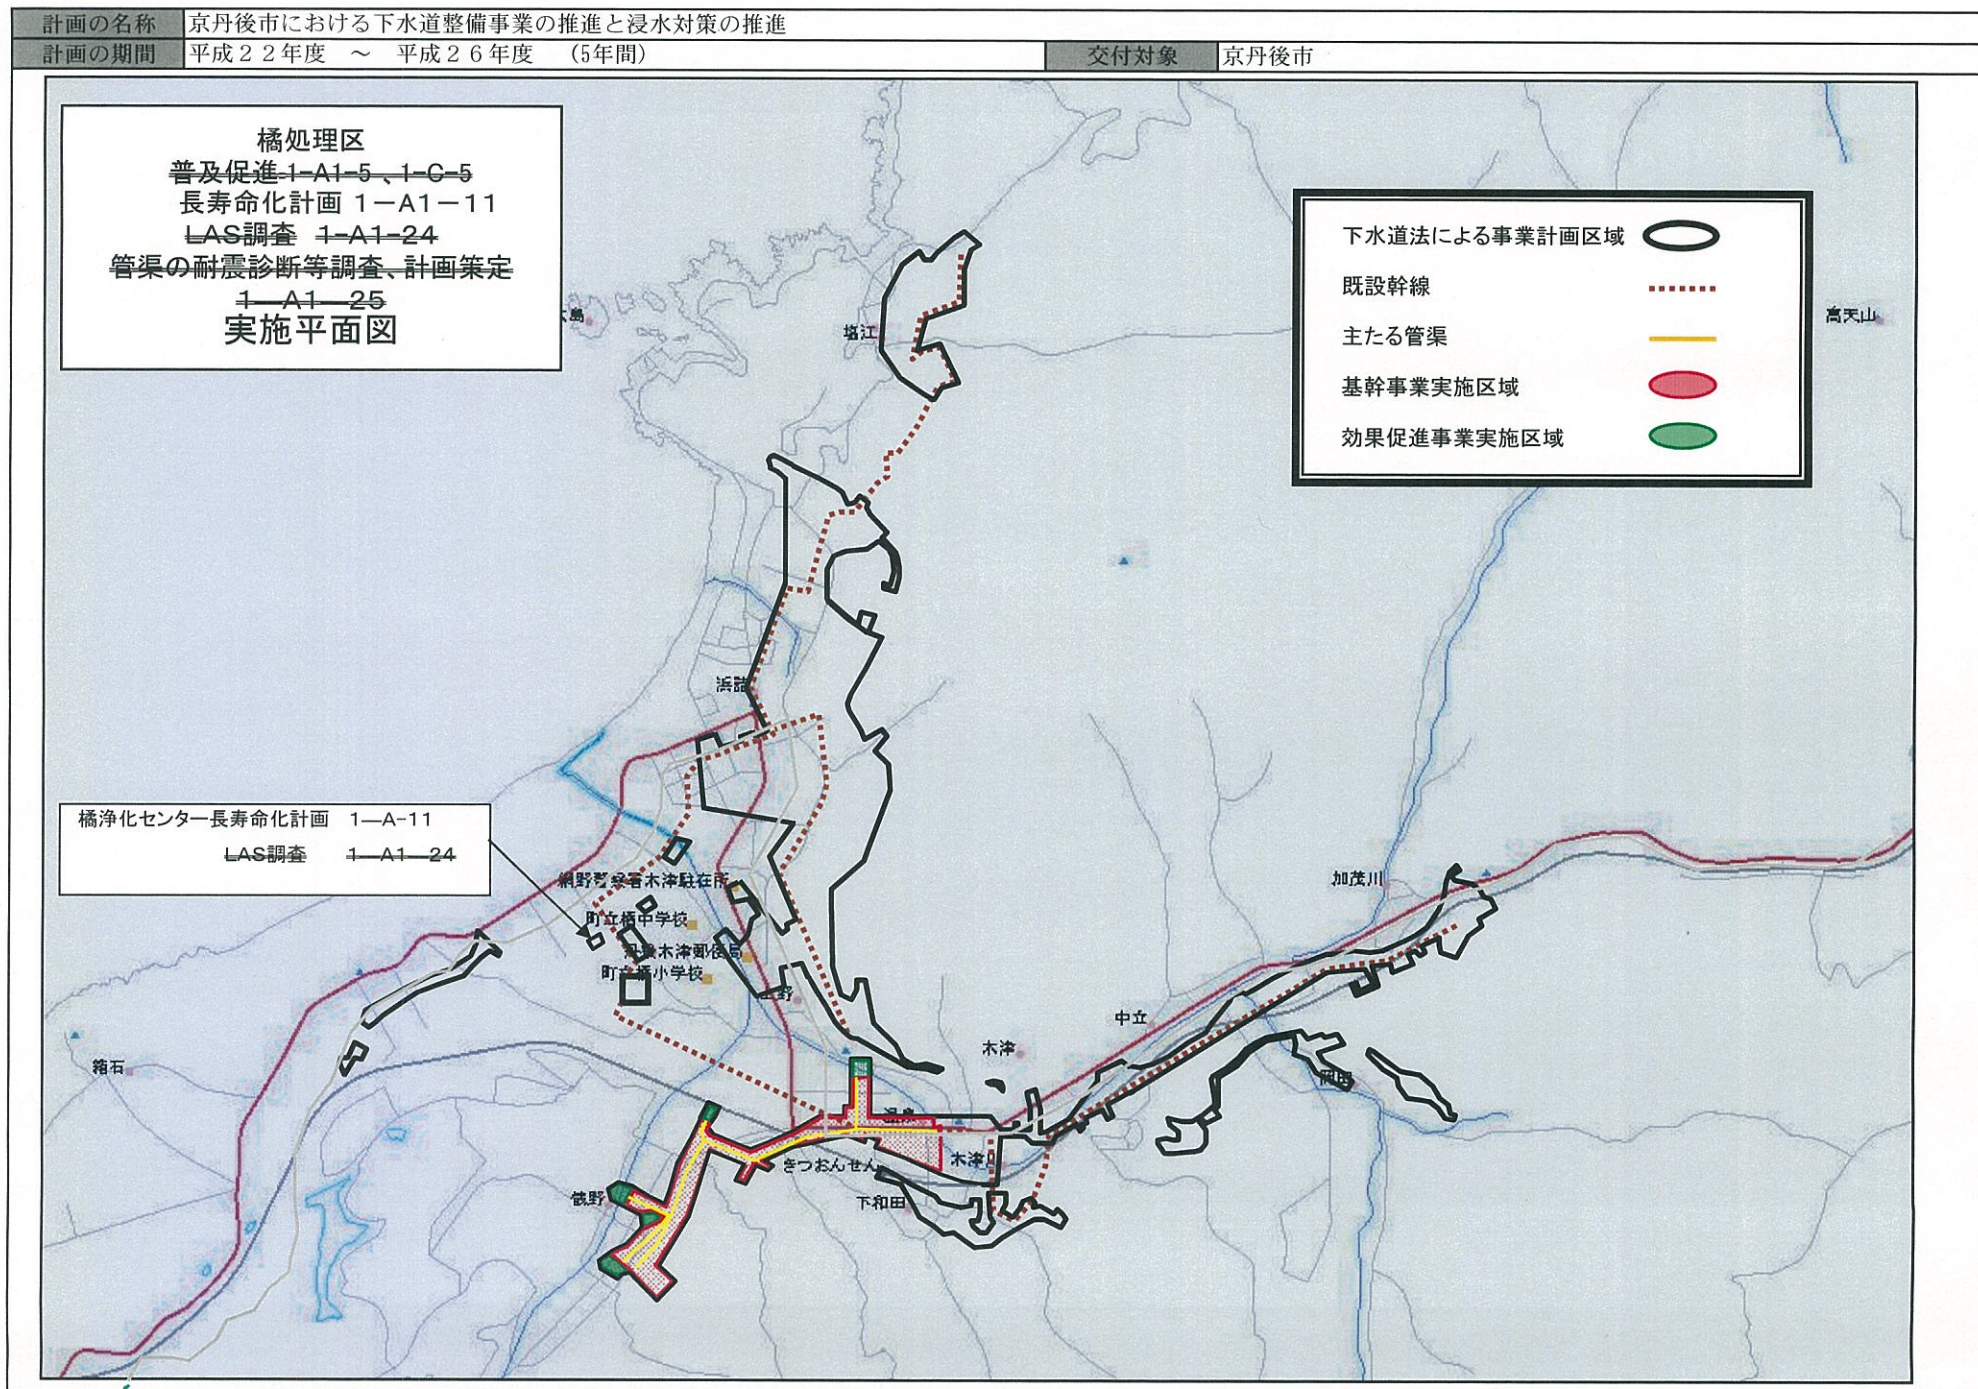


(参考図面 2)

計画の名称 京丹後市における下水道整備事業の推進と浸水対策の推進

計画期間 平成22年度～平成26年度(5年間)


交付対象 京丹後市

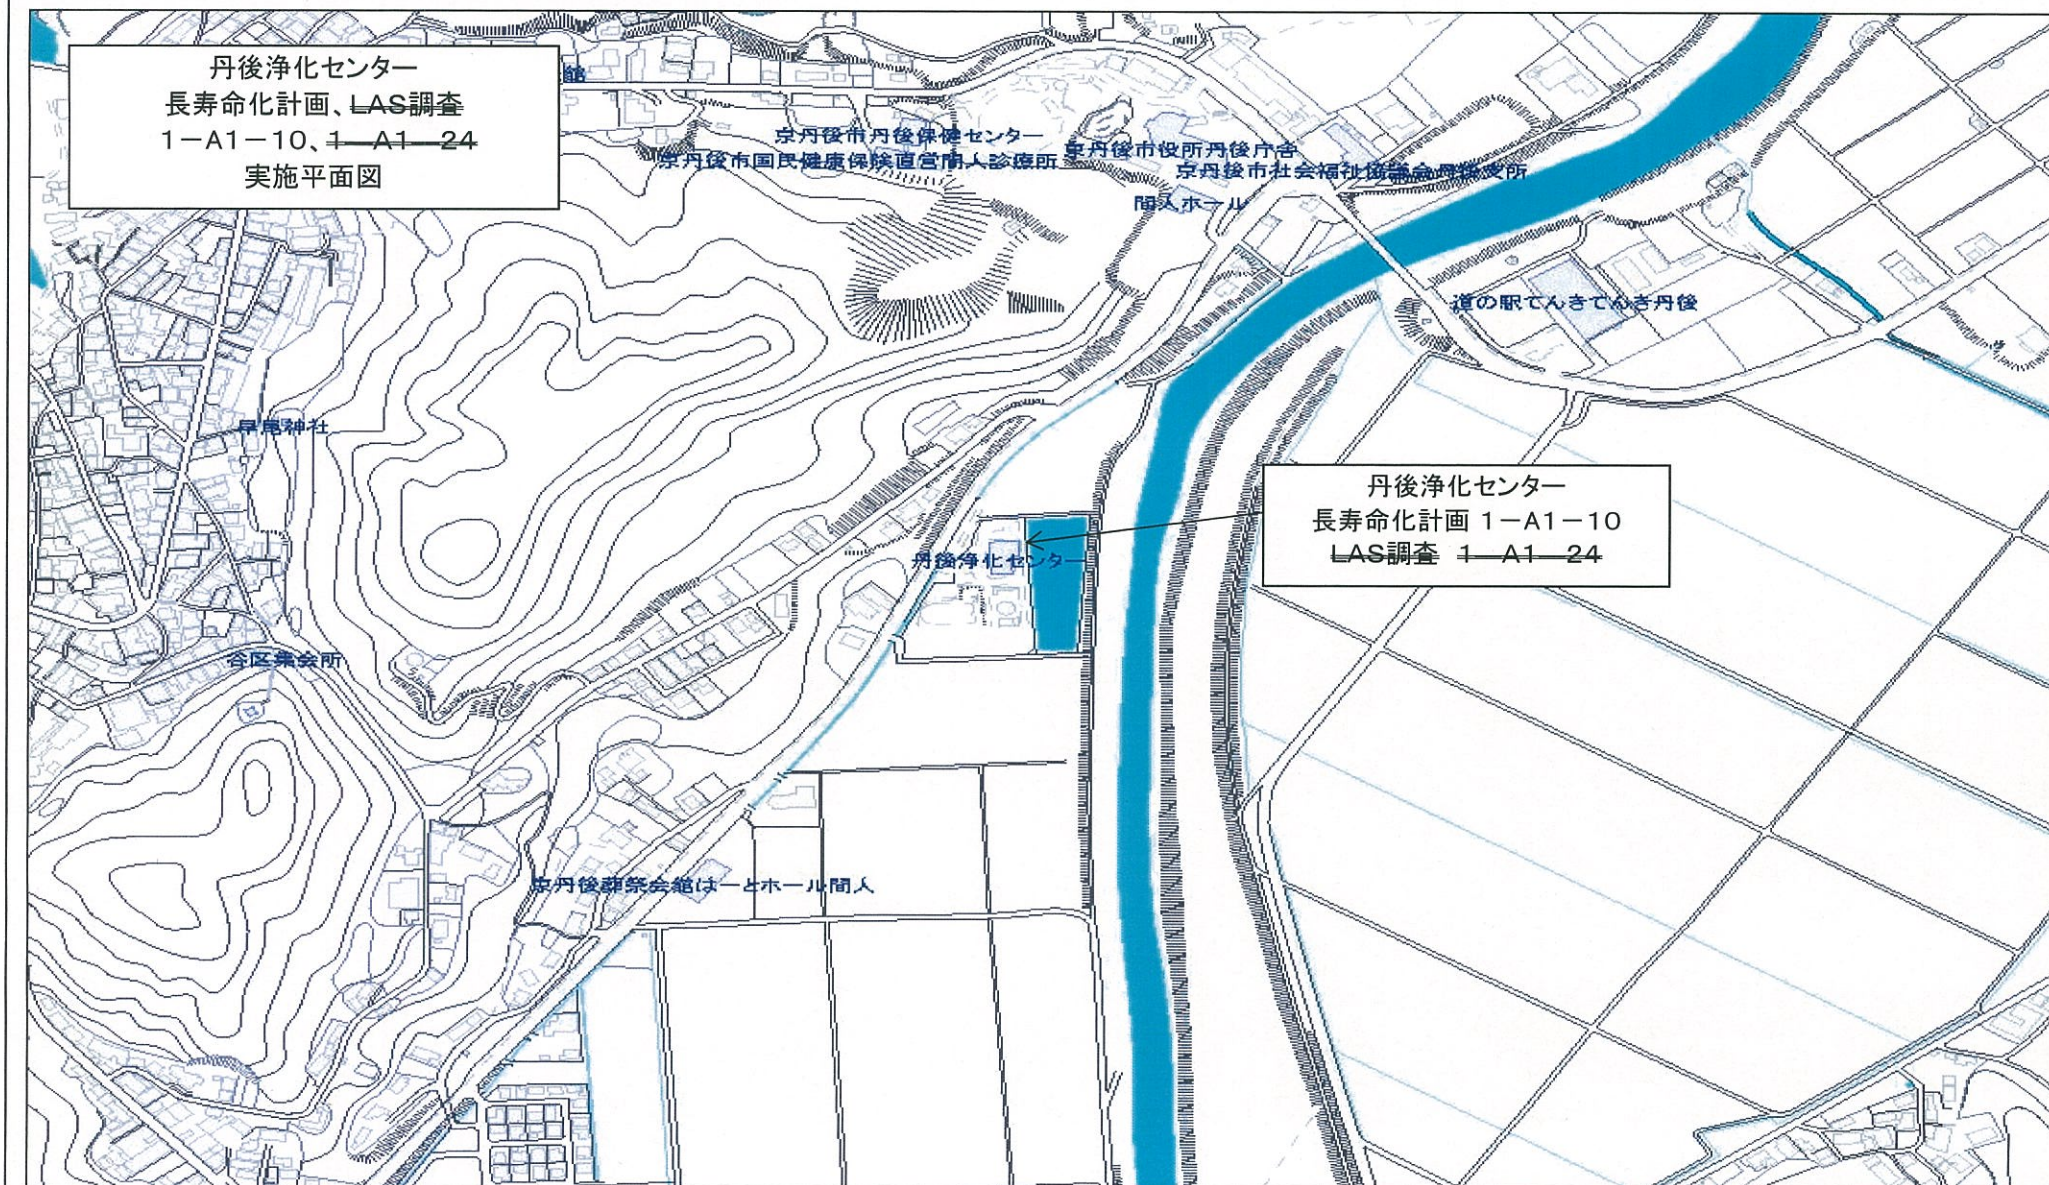

1-1

交付対象	京丹後市
------	------

交付対象	京丹後市
------	------

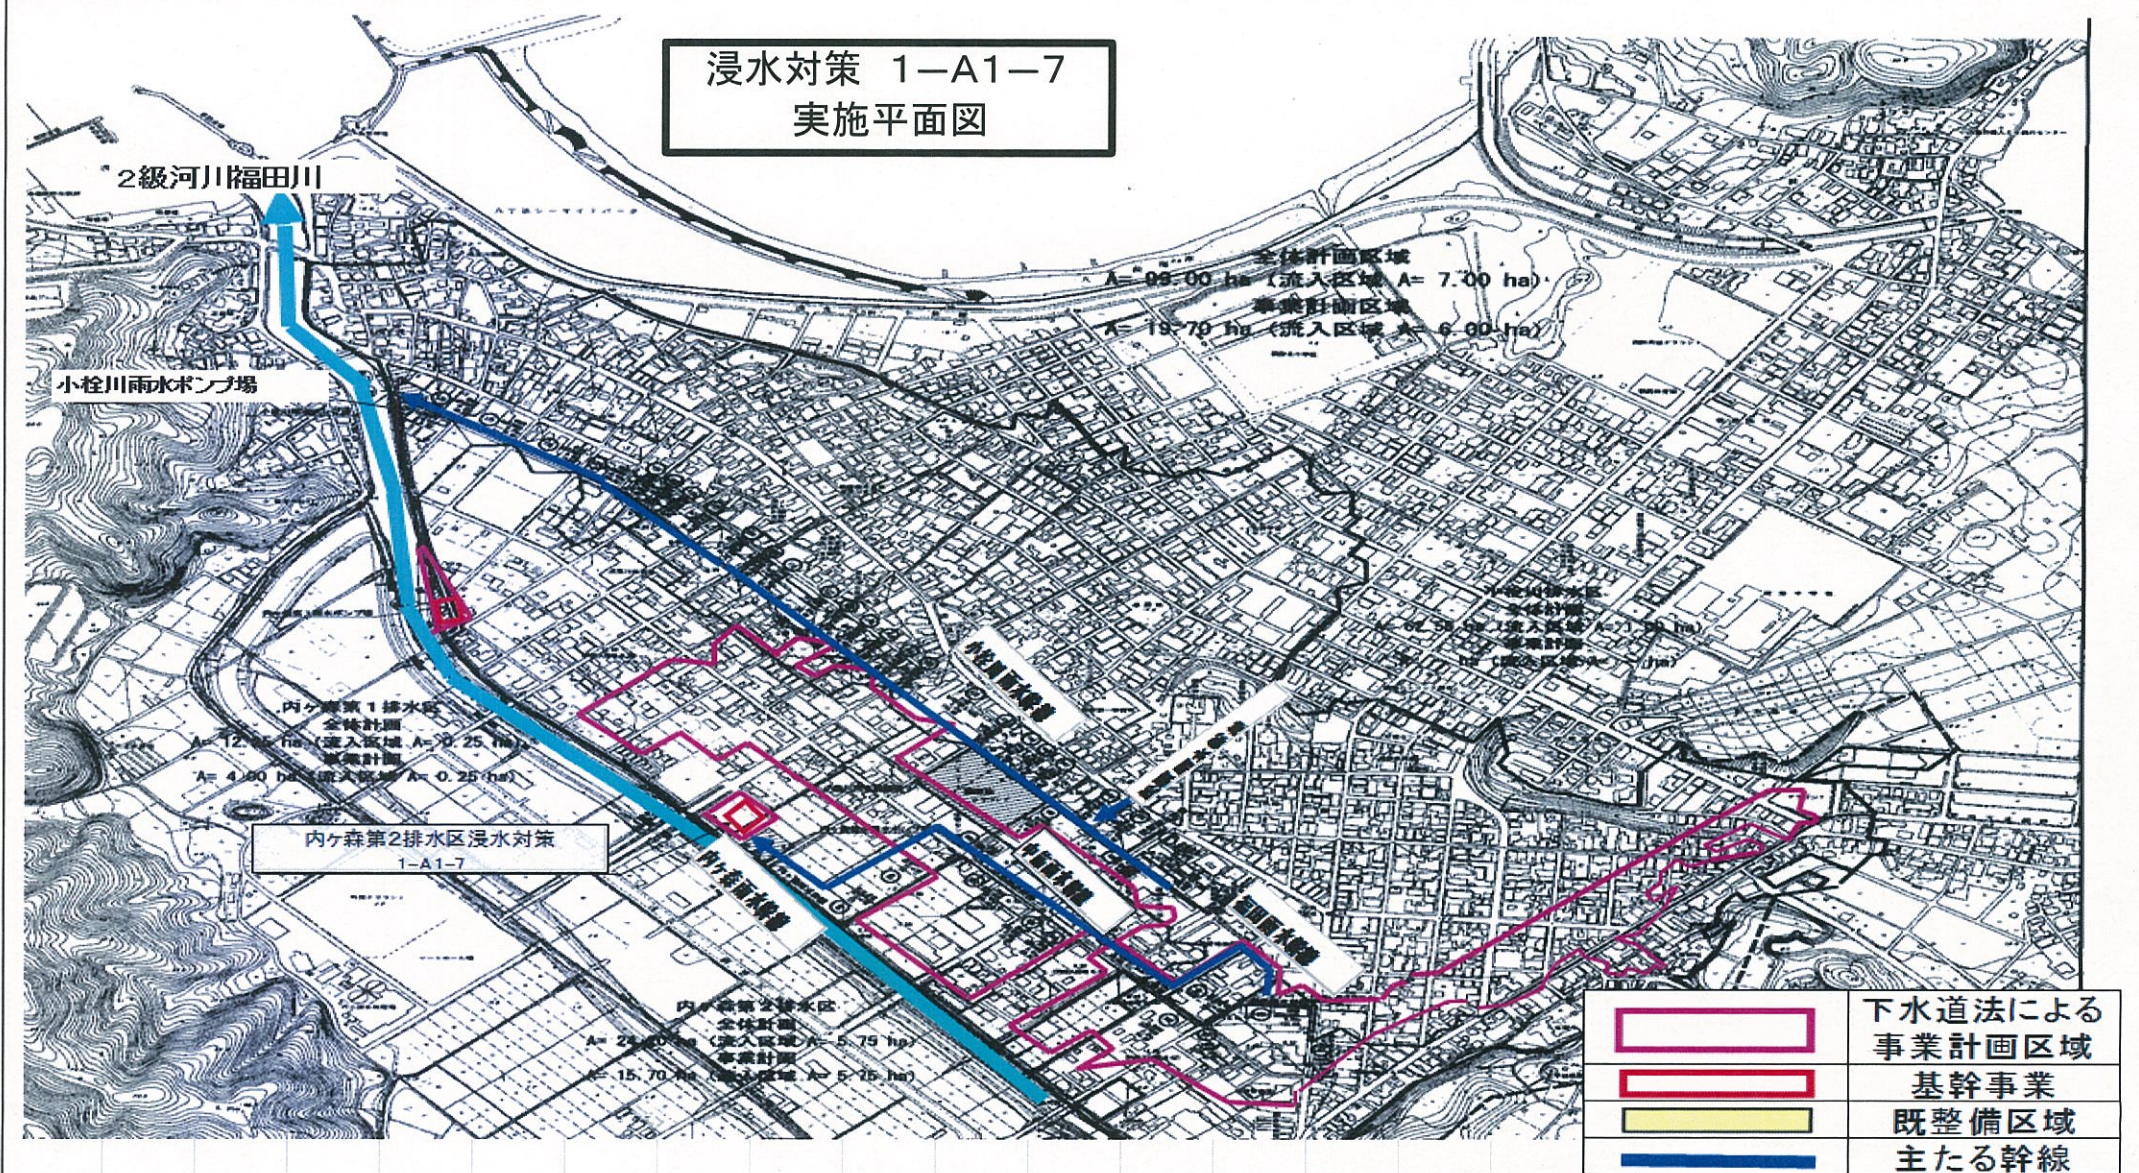

(参考図面 2)

計画の名称 京丹後市における下水道整備事業の推進と浸水対策の推進

計画期間 平成22年度～平成26年度(5年間)

交付対象

京丹後市

久美浜第1～第6污水中継ポンプ場

長寿命化計画 1—A1—17、1—A1—18

1—A1—19、1—A1—20、1—A1—21

管渠の耐震診断等調査、改築計画策定

1—A1—25

久美浜污水中継ポンプ場 耐震診断等調査、改築

計画の策定 1—A1—26

実施平面図

久美浜第6污水中継ポンプ場

長寿命化計画 1—A1—21

耐震診断等調査、改築計画策定

1—A1—26

久美浜第2污水中継ポンプ場

長寿命化計画 1—A1—18

久美浜第1污水中継ポンプ場

長寿命化計画 1—A1—17

耐震診断等調査、改築計画策定

1—A1—26

久美浜第3污水中継ポンプ場

長寿命化計画 1—A1—19

久美浜第5污水中継ポンプ場

長寿命化計画 1—A1—20

