


久美浜駅舎（メモリアルゲート久美浜）：位置図

今回募集の使用場所

メモリアルゲート久美浜：喫茶室（厨房室）（16.59m²）
観光情報施設条例による使用料：10,000 円/月
使用者：事業実施者

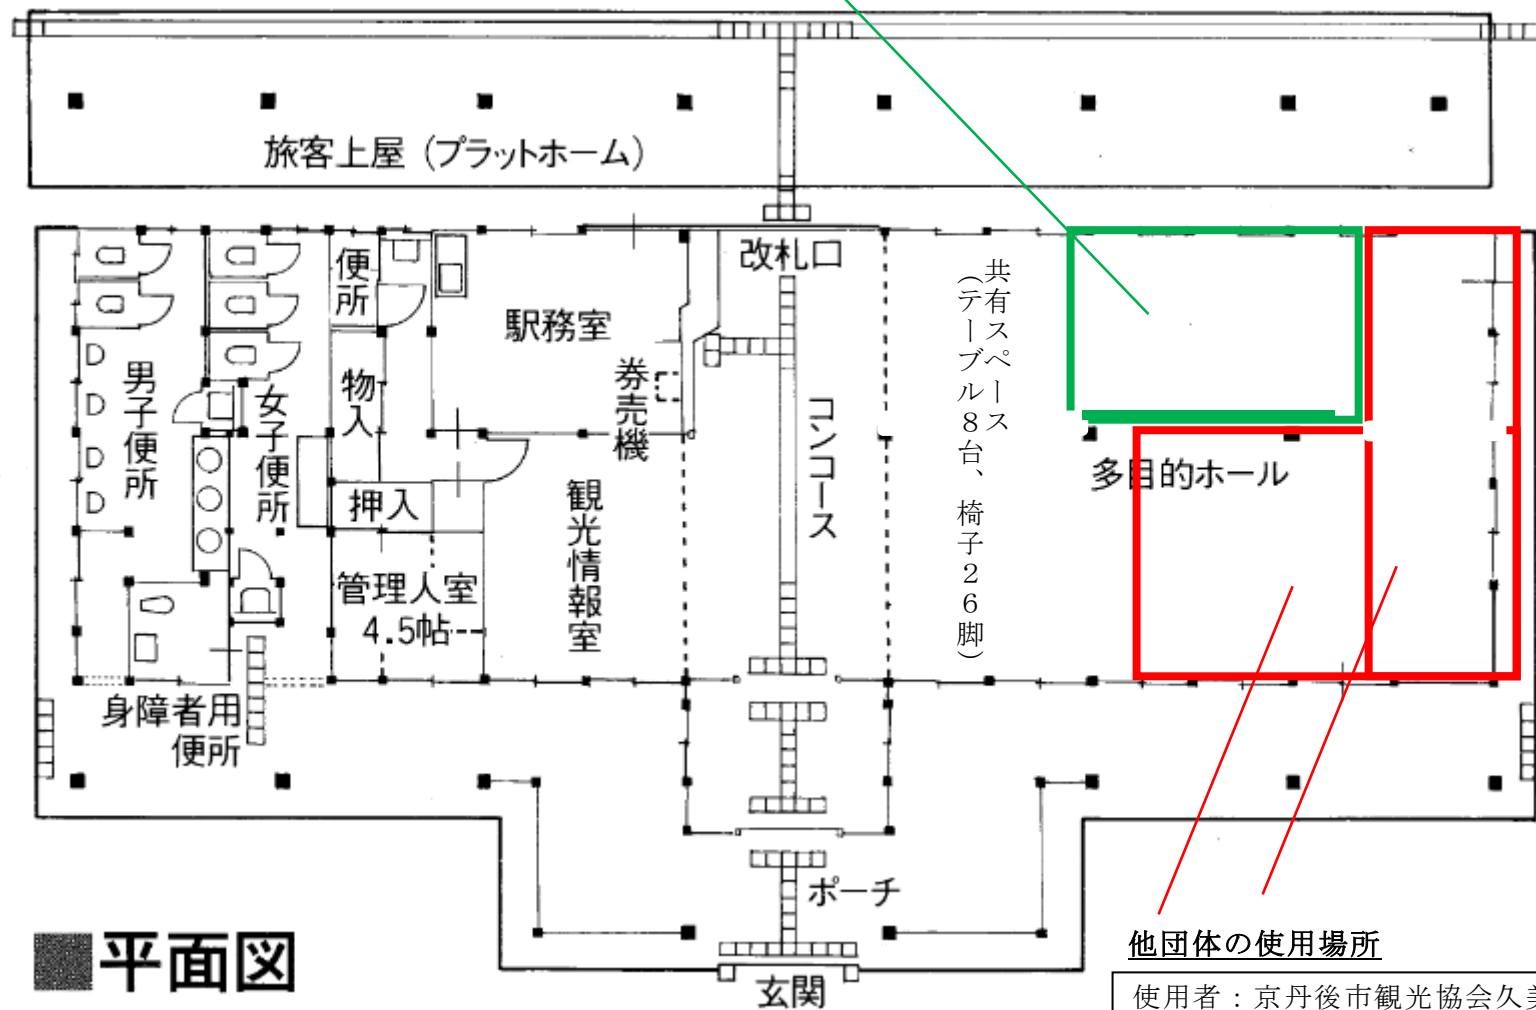

■ 平面図

他団体の使用場所

使用者：京丹後市観光協会久美浜町支部
右：事務室（23.29m²）
左：物販スペース（29.11m²）