


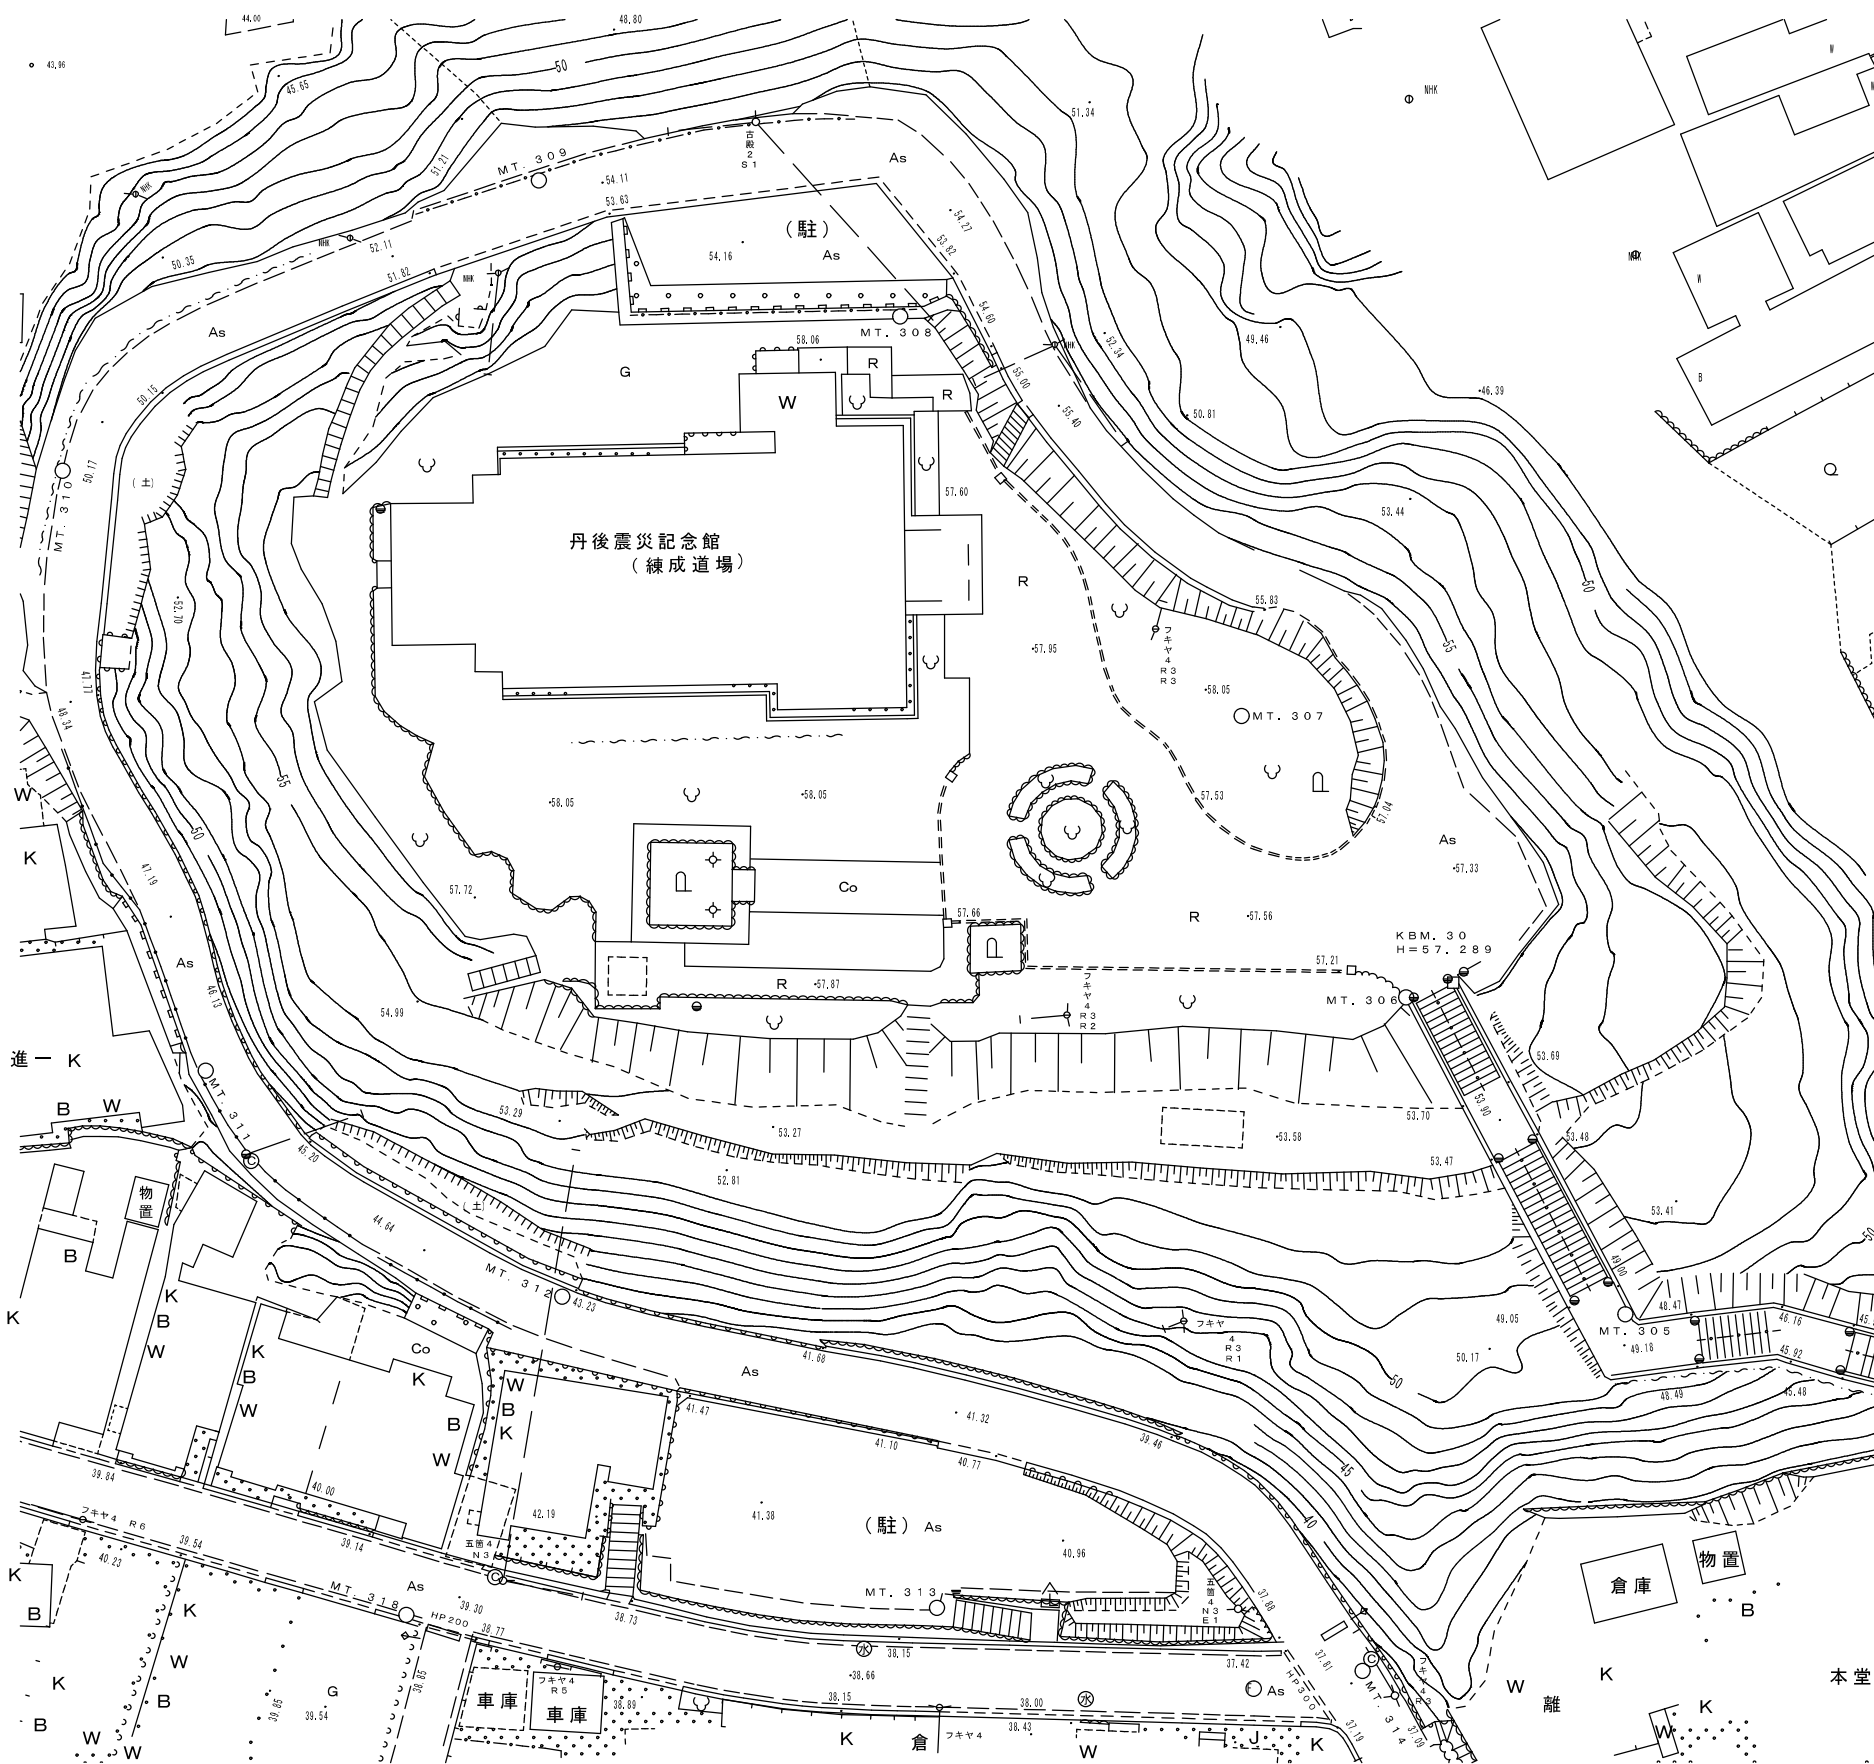


震災記念館 位置図 1/10,000


京丹後市峰山町室1198

工 種				
起工番号				
工 事 名				
施工箇所	京丹後市峰山町室地内			
図面種類	配置図 位置図			
縮 尺	1/250	1/10,000		
4 葉の内	課 長	審 査	設 計	製 図
第 1 号				
京丹後市 建設部 都市計画・建築住宅課				

名称	丹後震災記念館
所在地	京丹後市峰山町室地内
用途	集会場、資料館（現在は練成道場、発掘資料整理室）
竣工年月日	昭和4年12月28日（1929年）
構造	鉄筋コンクリート耐震壁付ラーメン構造
階数	地下1階 地上2階 塔屋1階
建築面積	526.16㎡
延べ床面積	711.88㎡
塔屋	27.69㎡
2階	150.98㎡
1階	506.81㎡
地階	26.40㎡

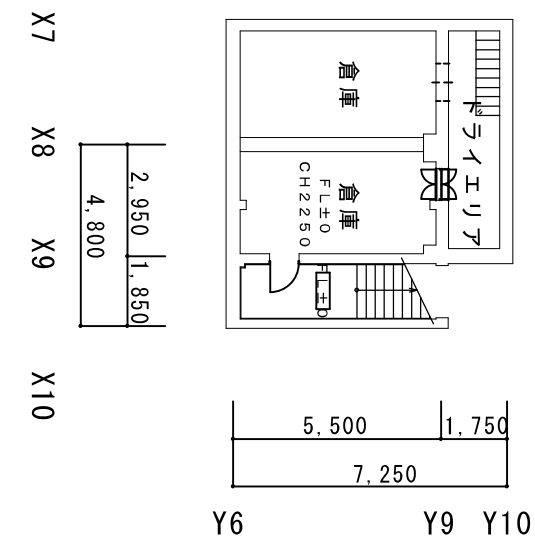


地階平面図 1 : 2 0 0

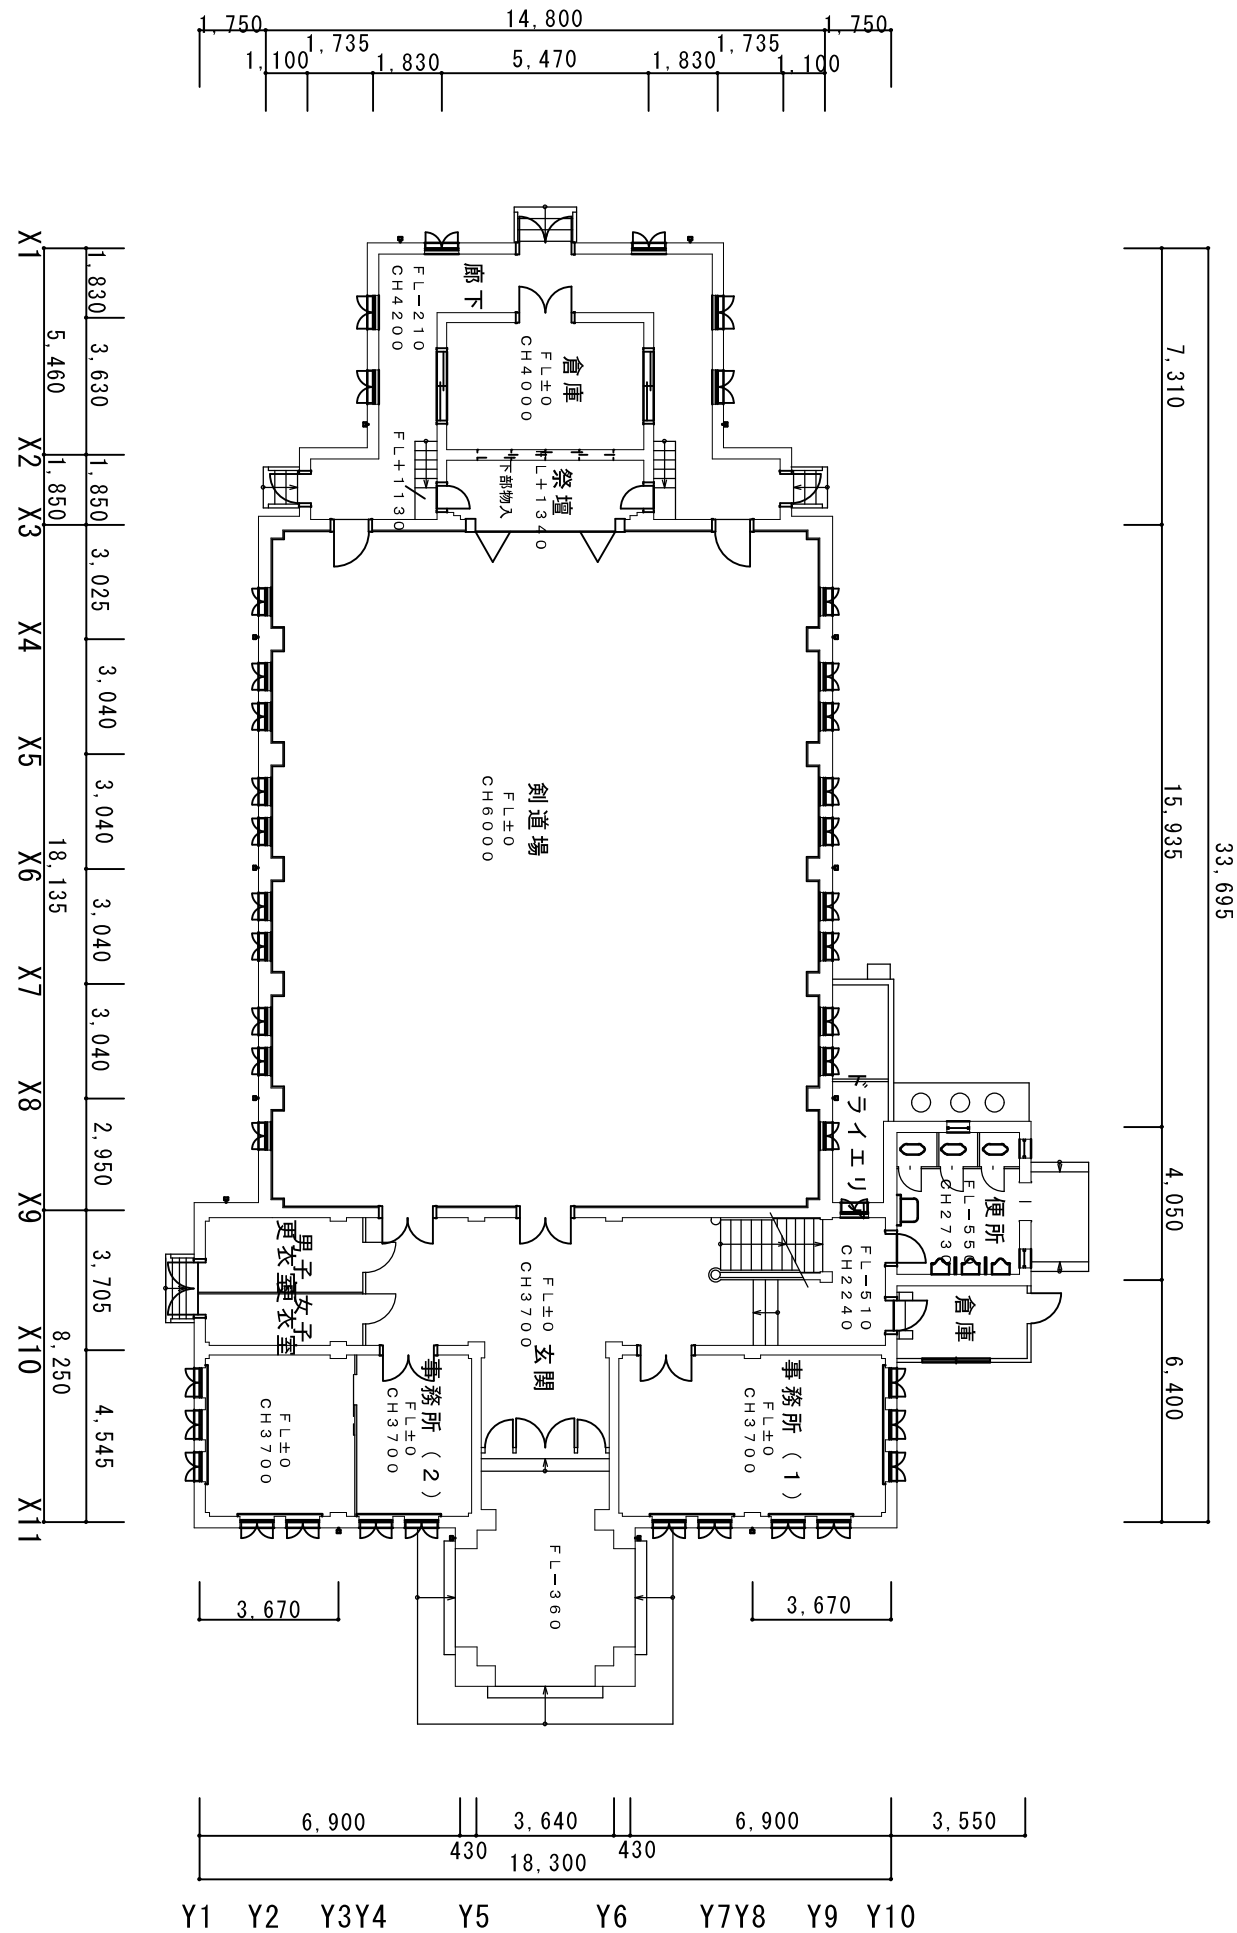


1階平面図 1 : 2 0 0

工 種					
起工番号					
工 事 名					
施工箇所	京丹後市峰山町室地内				
図面種類	平面図				
縮 尺	1/200				
4 葉の内 第 2 号	課 長	審 査	設 計	製 図	
京丹後市 建設部 都市計画・建築住宅課					

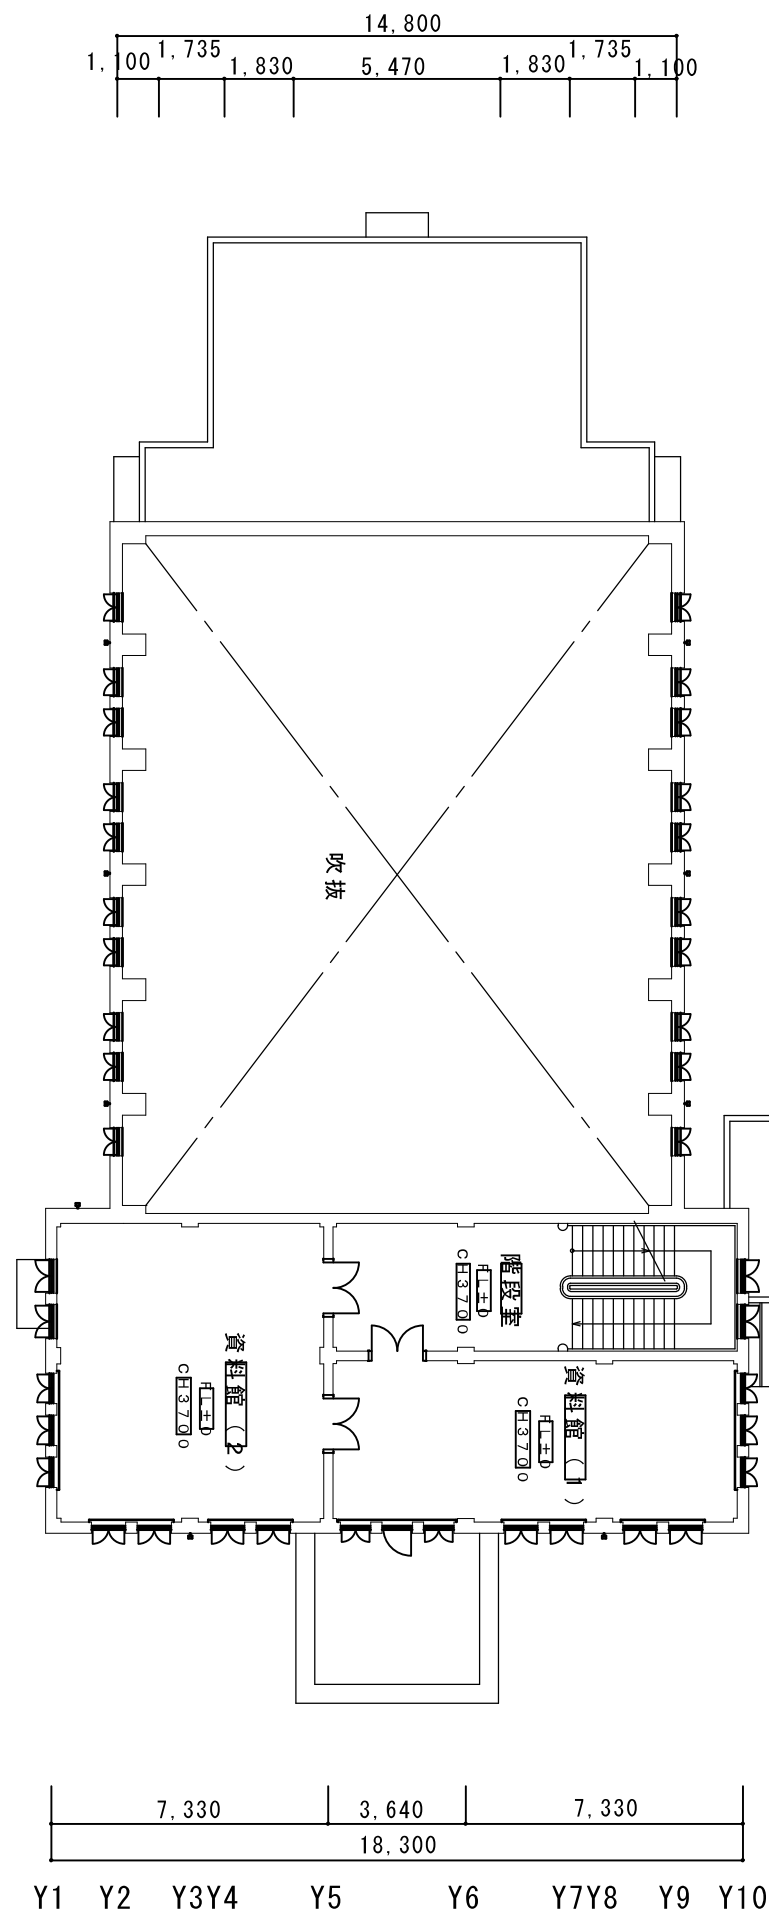

2階平面図 1 : 200

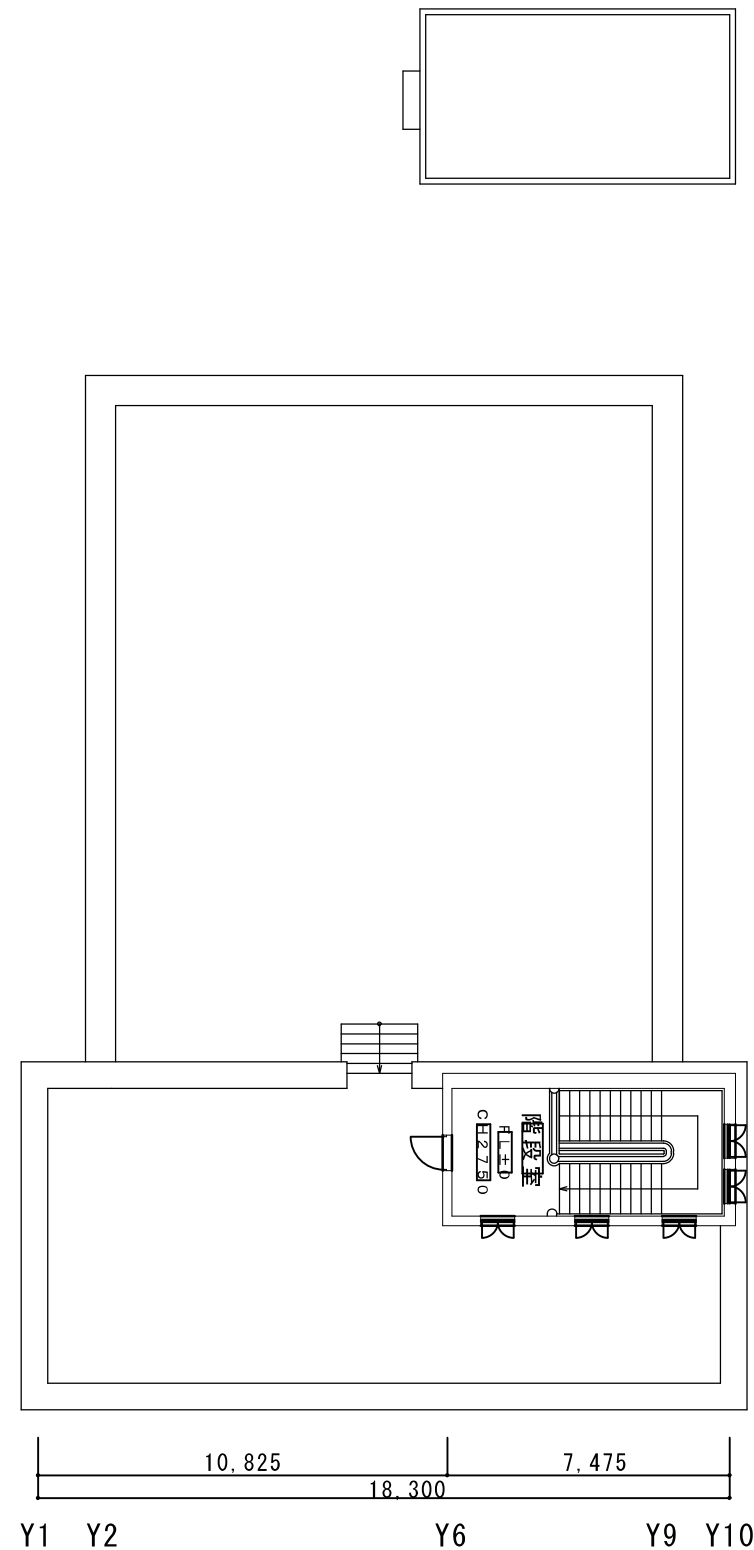


PH階平面図 1 : 200


工 種				
起工番号				
工 事 名				
施工箇所	京丹後市峰山町室地内			
図面種類	平面図 (2)			
縮 尺	1/200			
4 葉の内 第 3 号	課 長	審 査	設 計	製 図




京丹後市
建設部
都市計画・建築住宅課

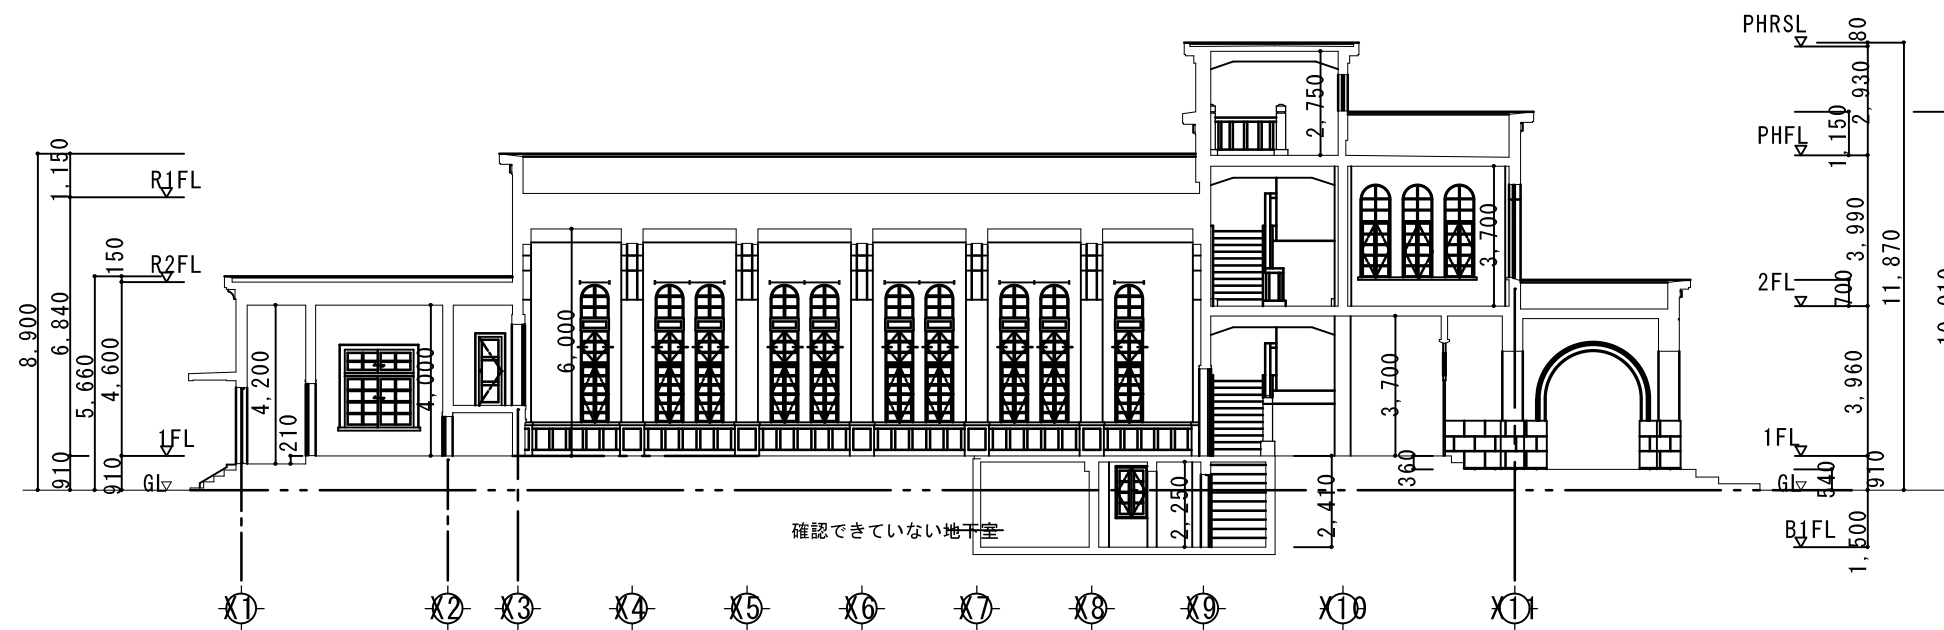

断面図-1 1 : 200

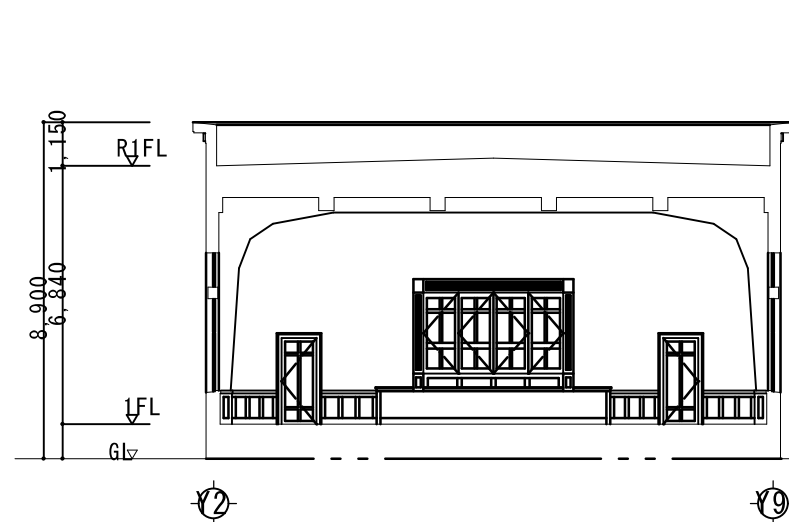

断面図-2 1 : 200

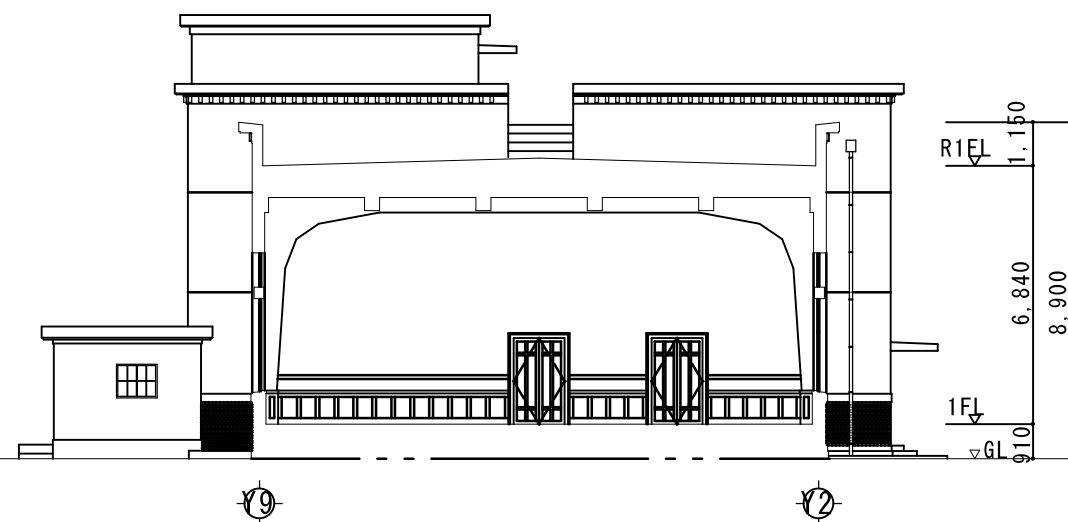

断面図-3 1 : 200

工 種					
起工番号					
工 事 名					
施工箇所	京丹後市峰山町室地内				
図面種類	断面図				
縮 尺	1/200				
4 葉の内 第 4 号	課 長	審 査	設 計	製 図	
京丹後市 建設部 都市計画・建築住宅課					