
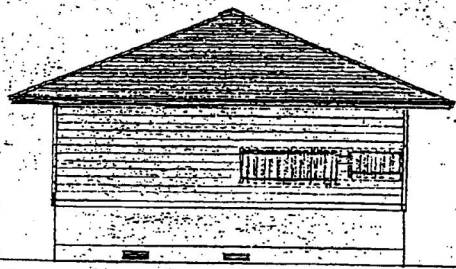



平面図
管理棟
A=39.69 m²

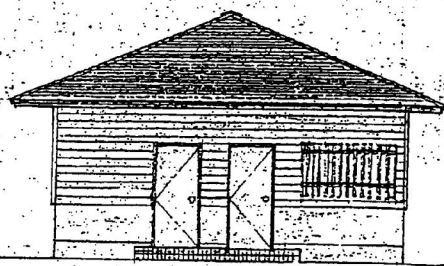


a 立面図


キャンプ場

b 立面図



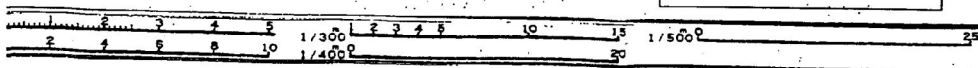


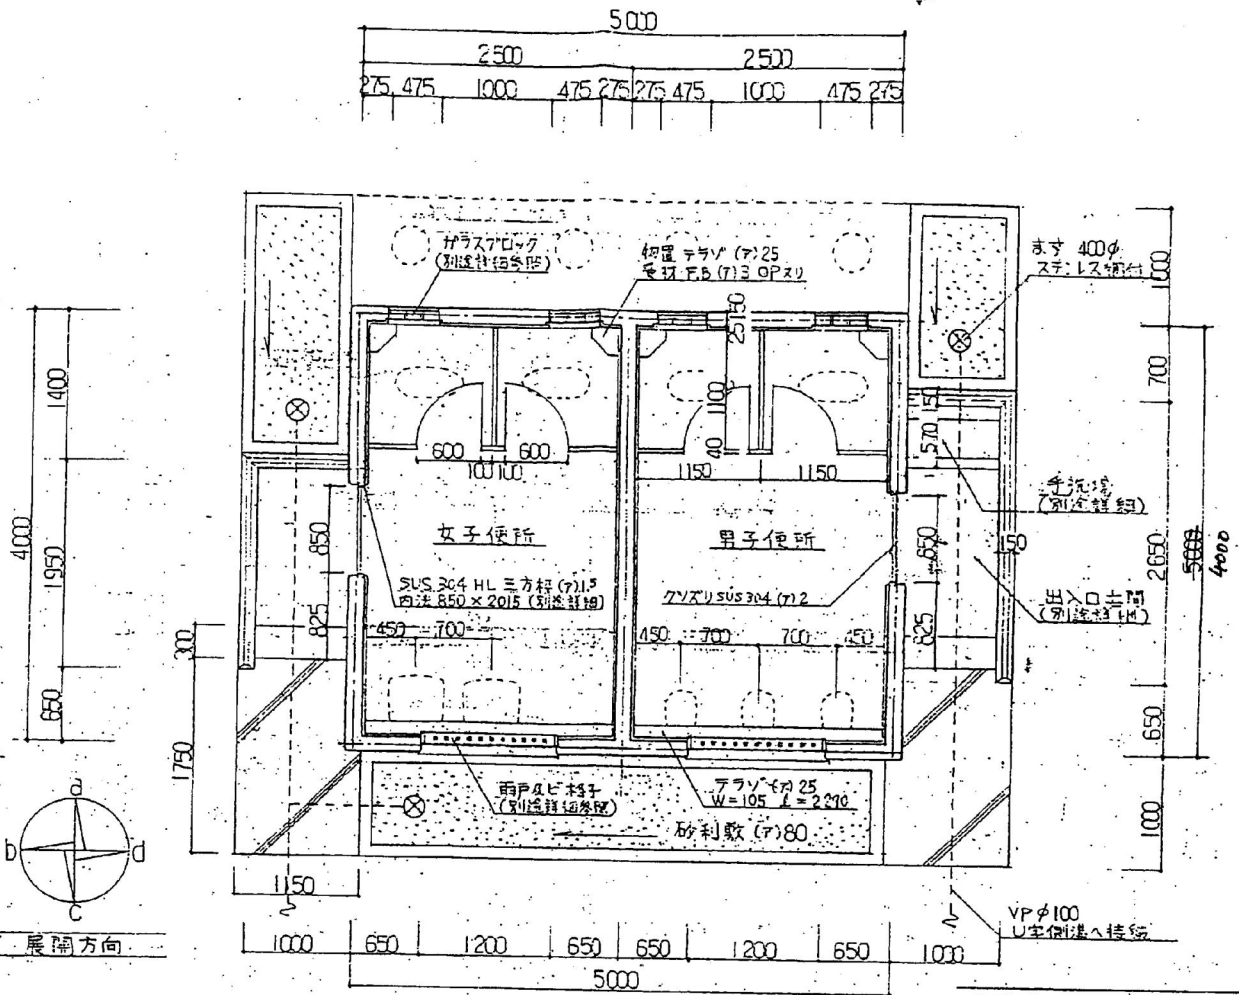

便所棟

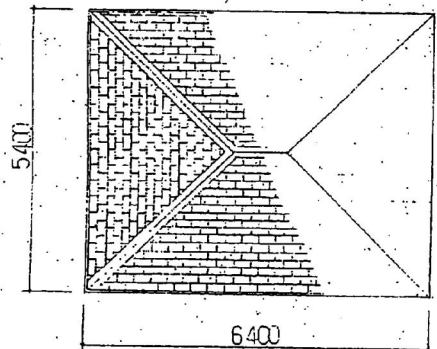



20.00 M²

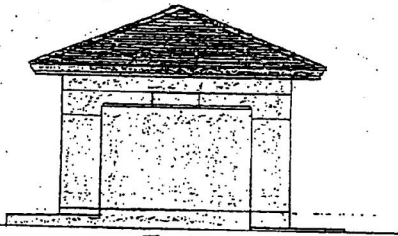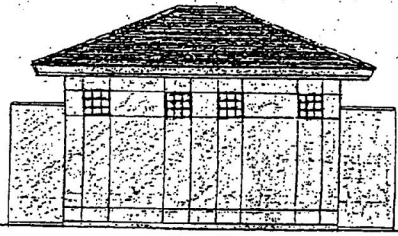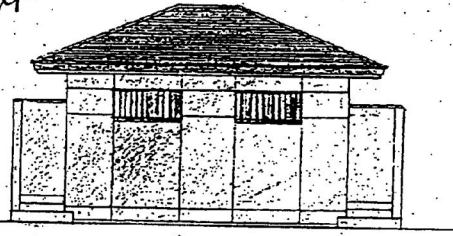

立面図 屋根伏図 1/100


キャンプ場

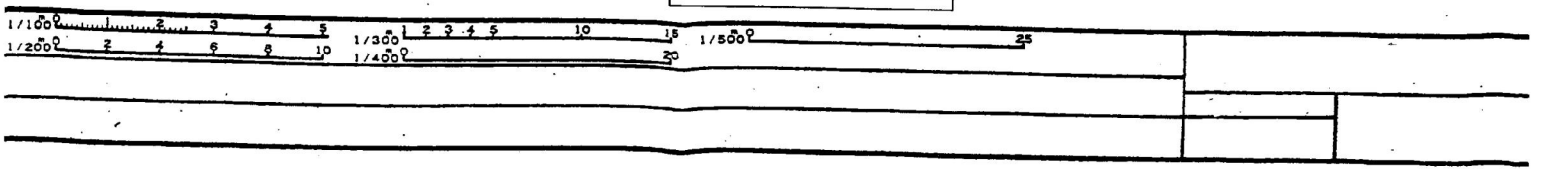

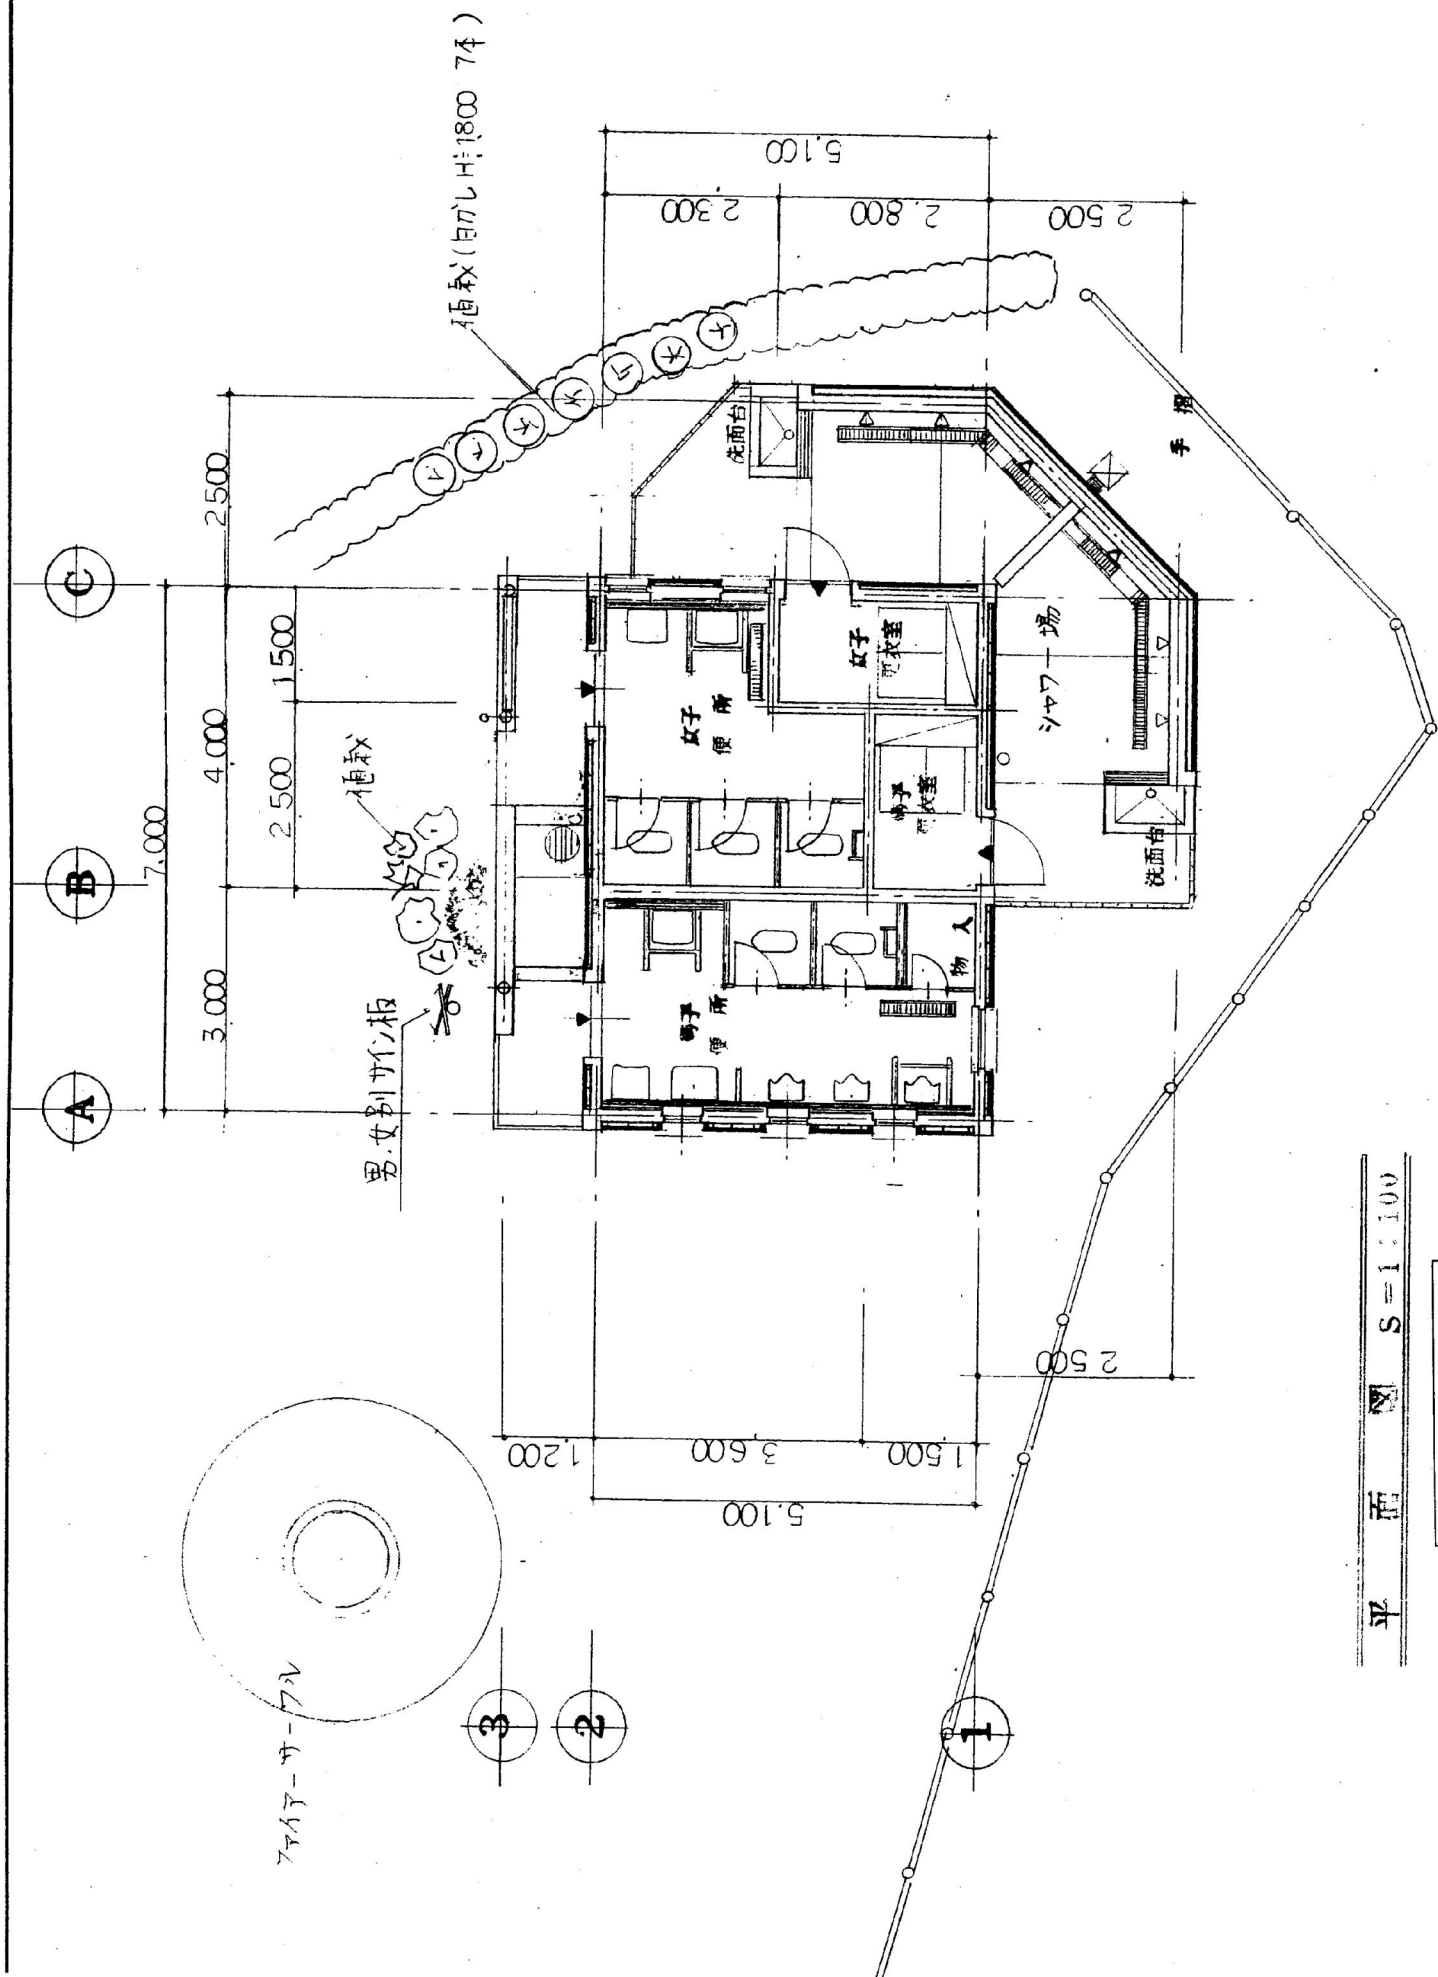


平面図 S=1:100


キャンプ場

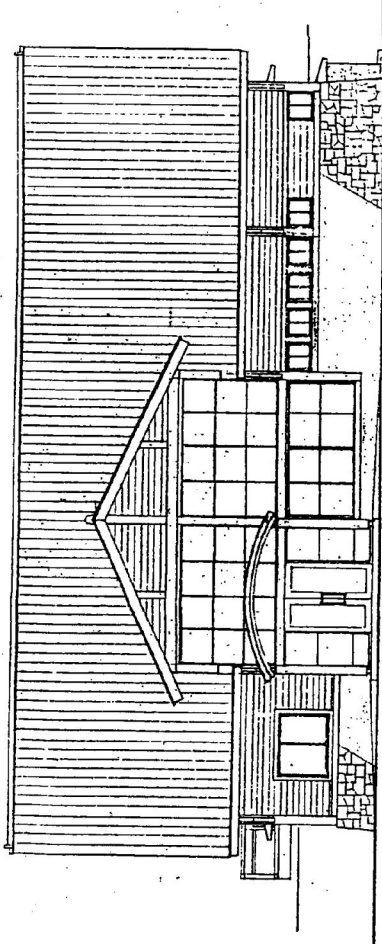


西立面图 1:100

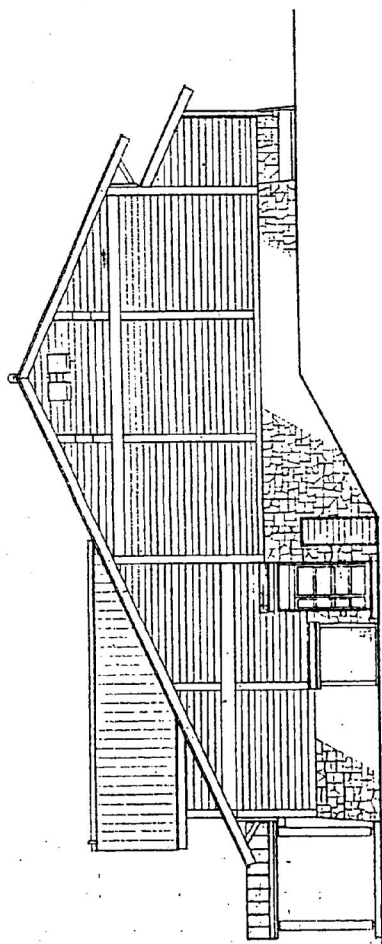

东立面图 1:100

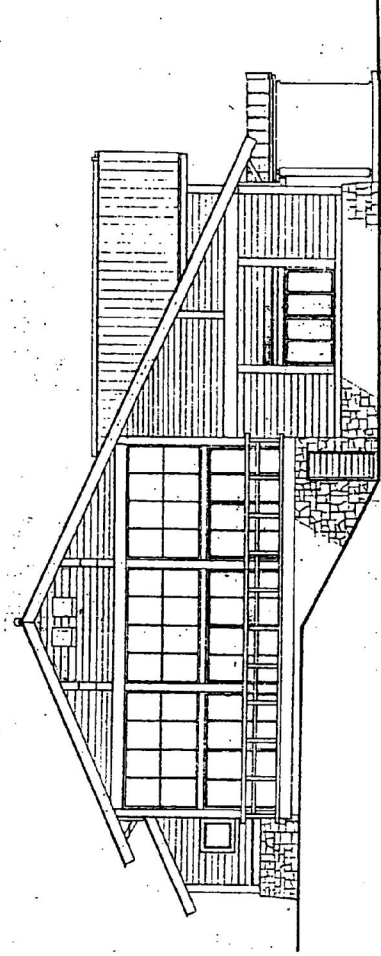


北立面图 1:100

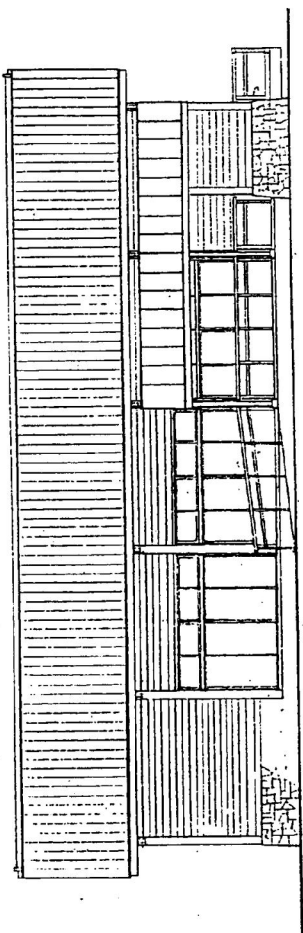

南立面图 1:100

虹の家

DATE		DATE	
设计	制图	设计	制图
比例	比例	比例	比例
1:100	1:100	1:100	1:100
工程名称		工程名称	
虹の家		虹の家	
图名		图名	
立面图		立面图	

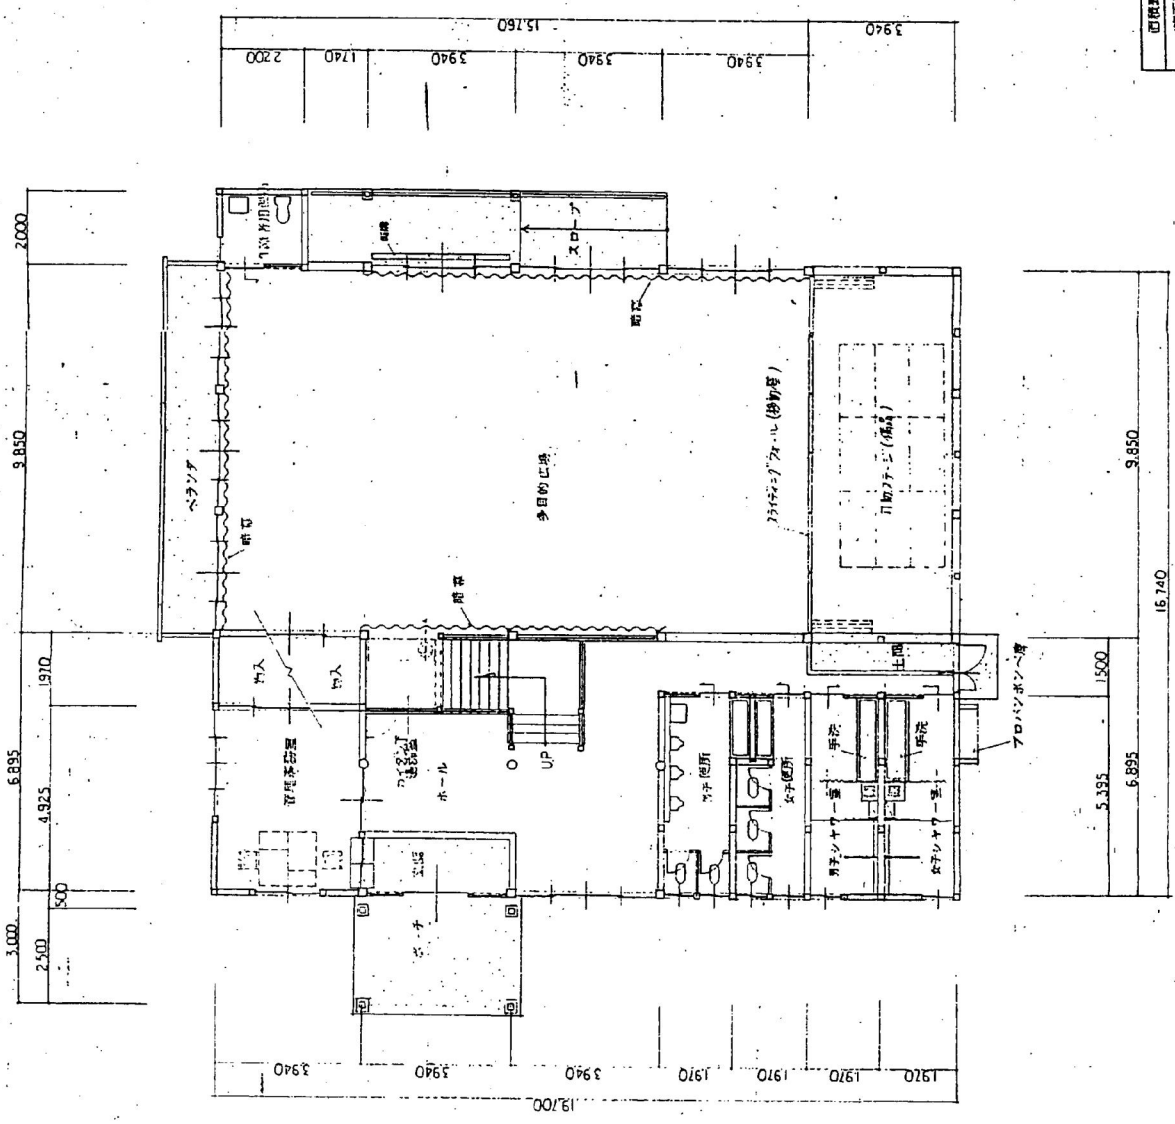

面積	M ²
床面積	334.17

虹の家

平面図 1:1.00

DATE	
設計	製図
縮尺	1:1.00
工程名称	図名
	平面図