


温泉館 平面図

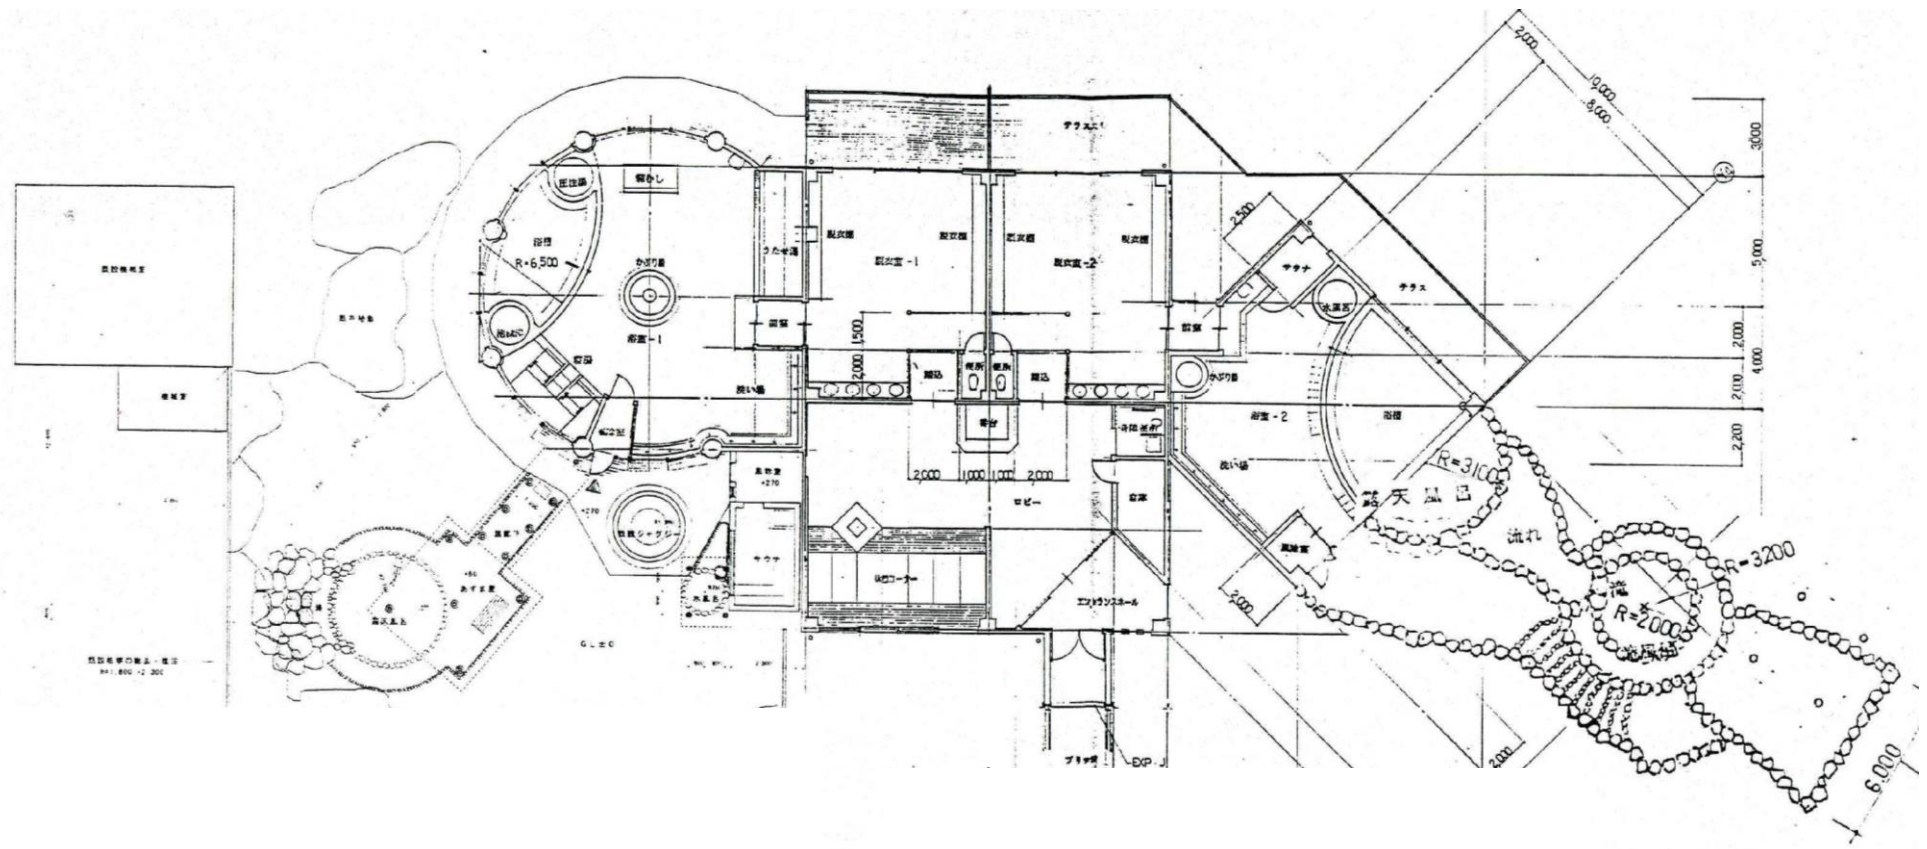

管理館 平面図

