（参考資料２－４）

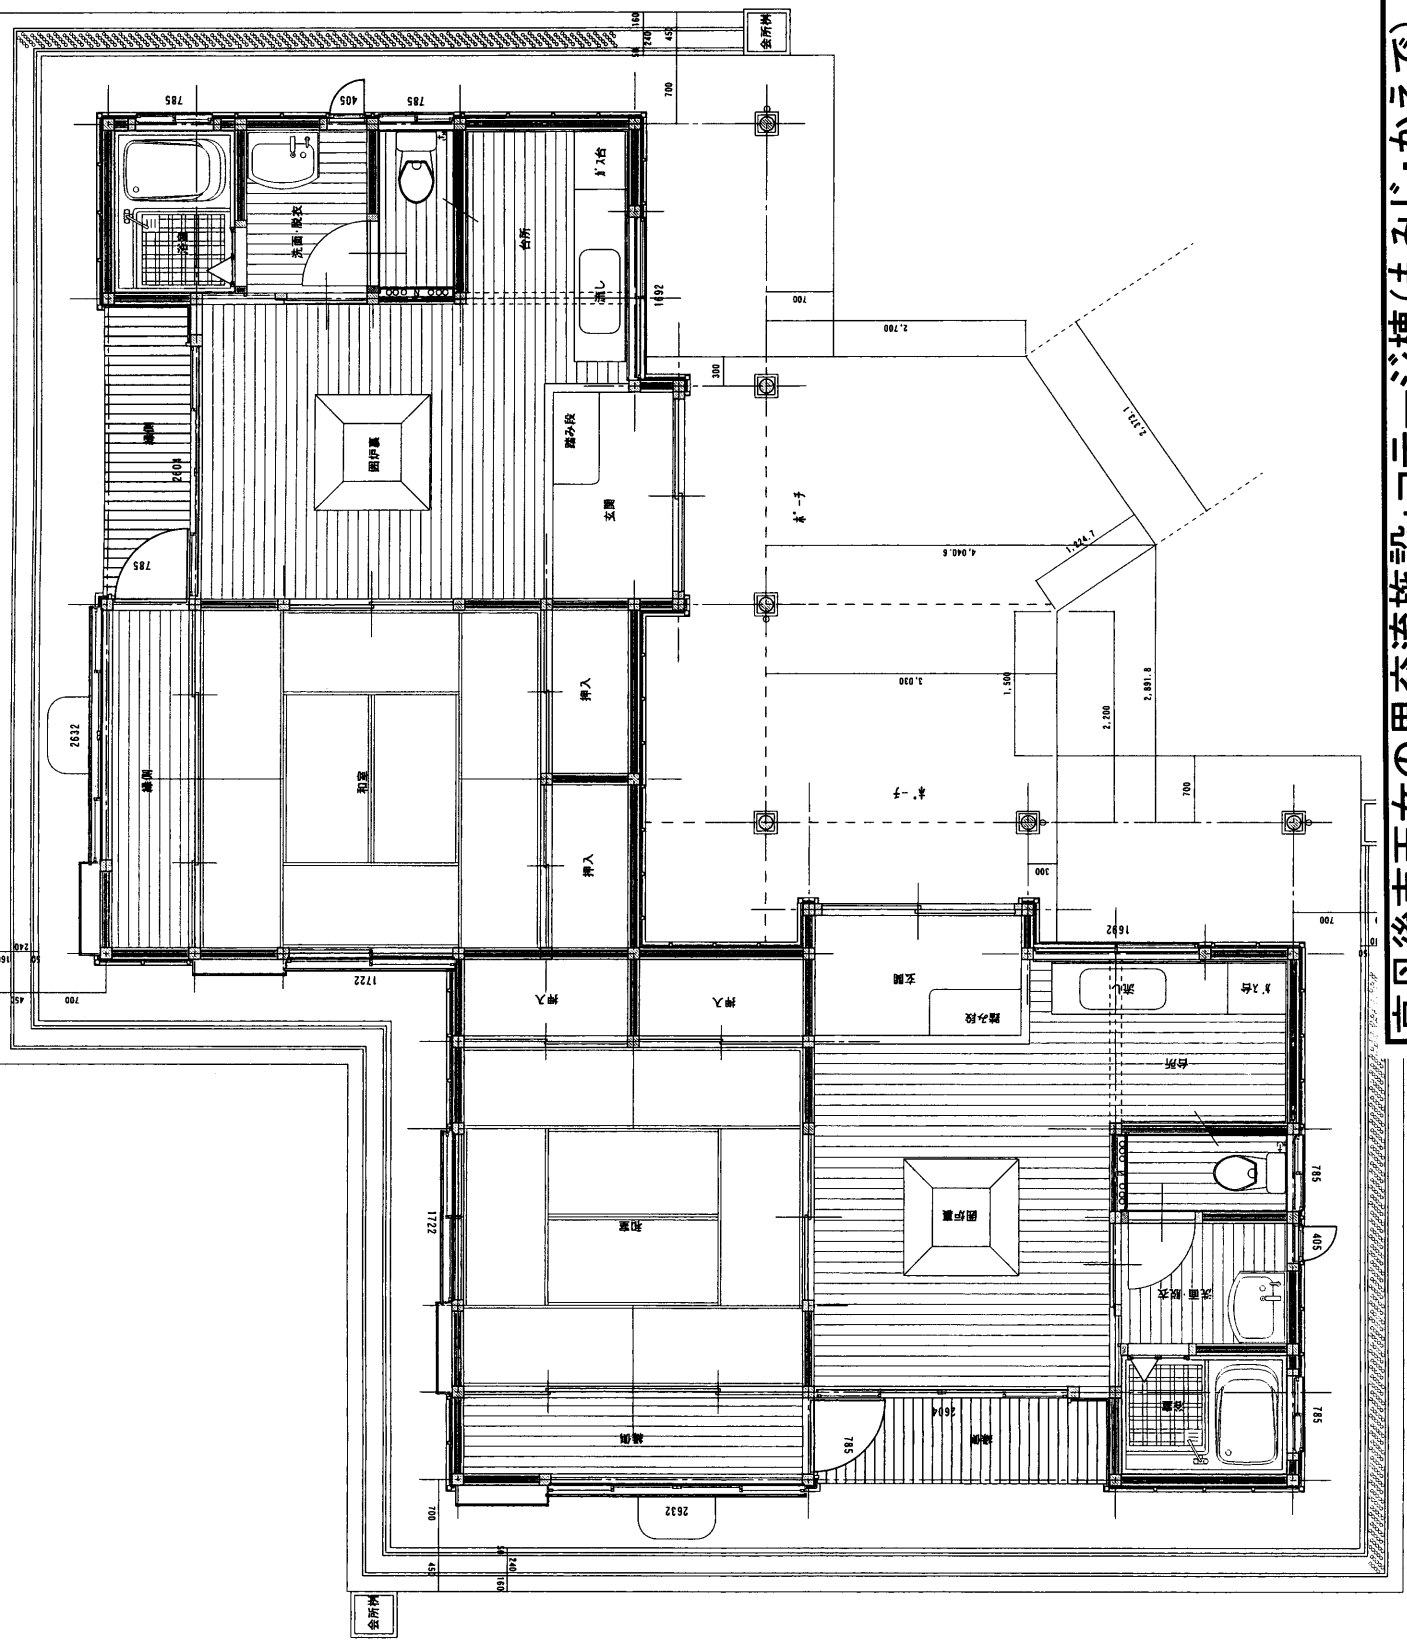
京丹後市天女の里交流施設：コテージ棟（もみじ・かえで）　平面図
金所柵
洗面・脱衣
浴室
台所
流し
炊ぐ台
囲炉裏
踏み段
玄関
縁側
和室
押入
ポーチ
デッキ
交流・里交
裏玄
2,700
2,273.1
4,040.6
7,224.7
3,030
1,500
2,700
2,891.8
1722
1692
2632
2604
1092
785
405
700
300
160
240
452