


京丹後市天女の里交流施設:コテージ棟(けやき・さつき) 平面図

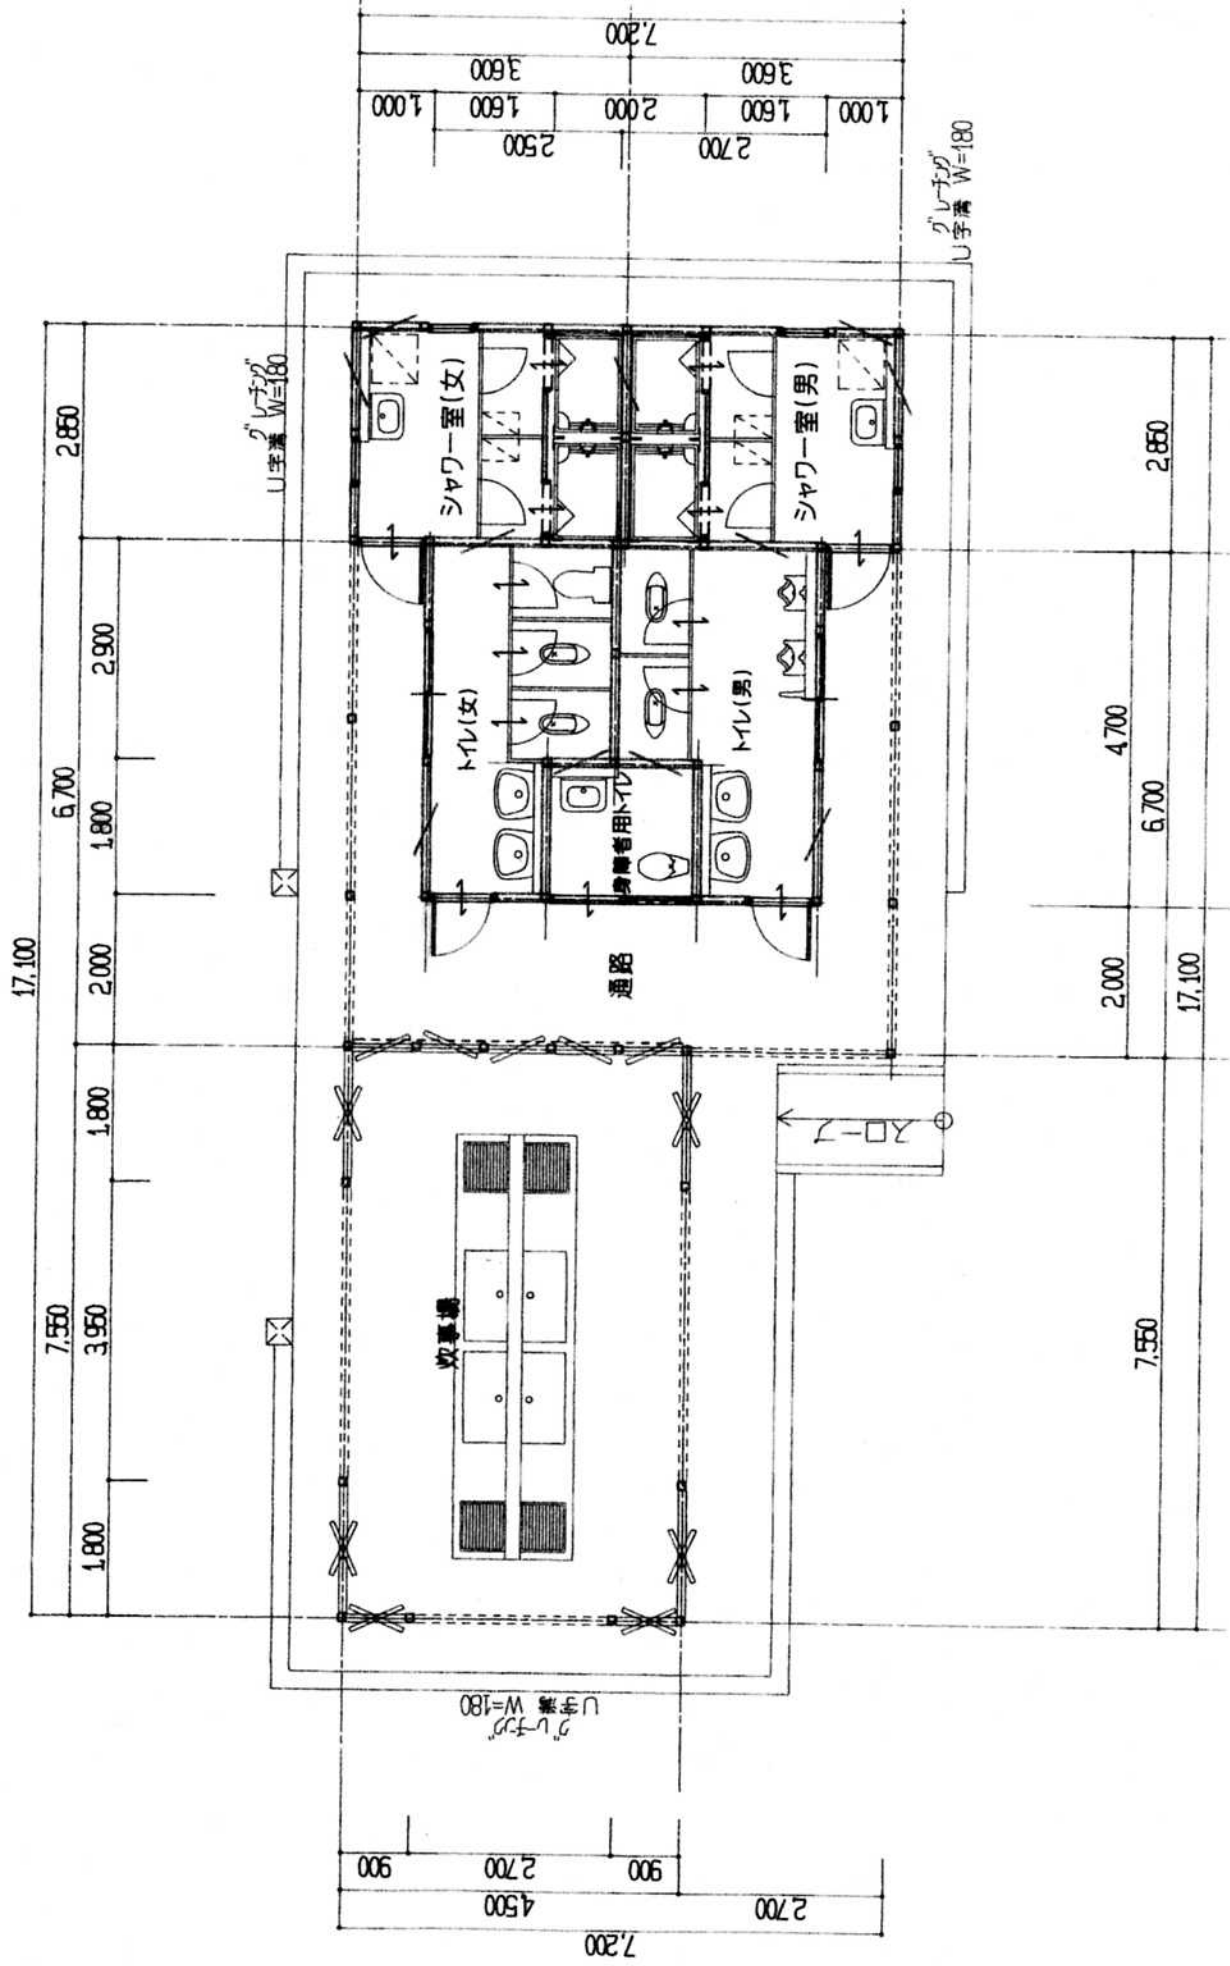

京丹後市天女の里交流施設:炊事シャワー棟 平面図