


令和3年度  
銚子山整備設計  
範囲図

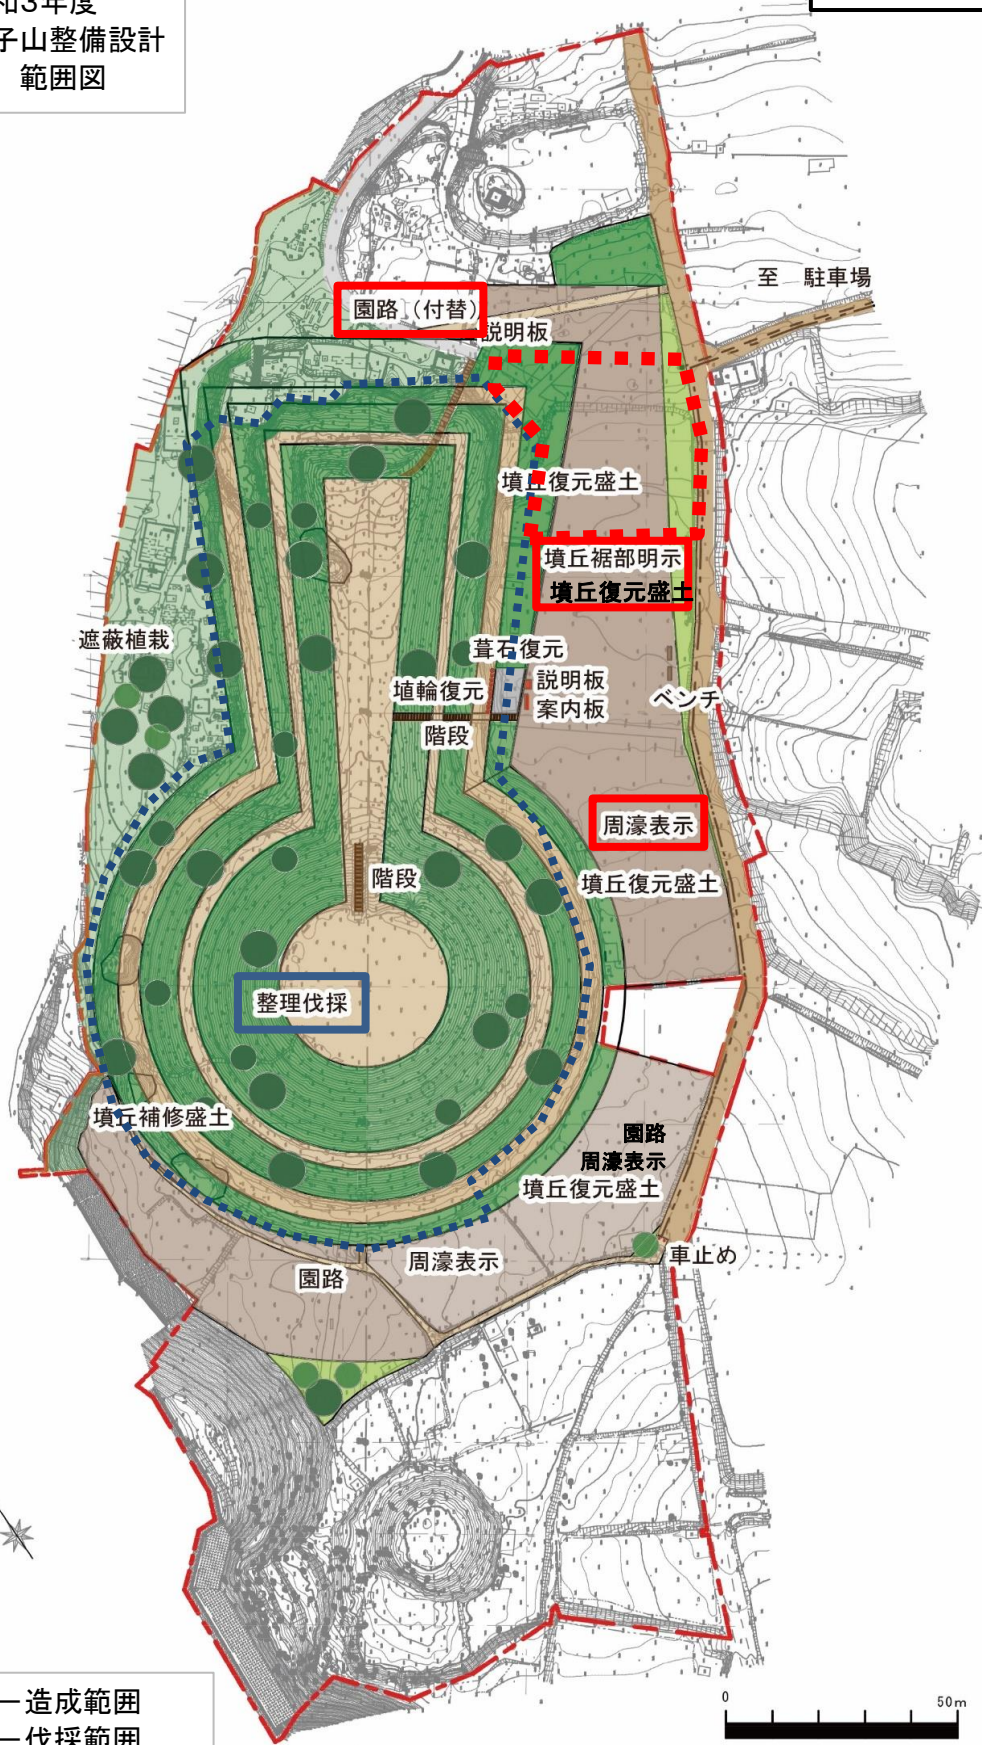

赤点線—造成範囲  
青点線—伐採範囲  
赤・青囲い—設計内容