


令和3年度
銚子山整備設計
範囲図

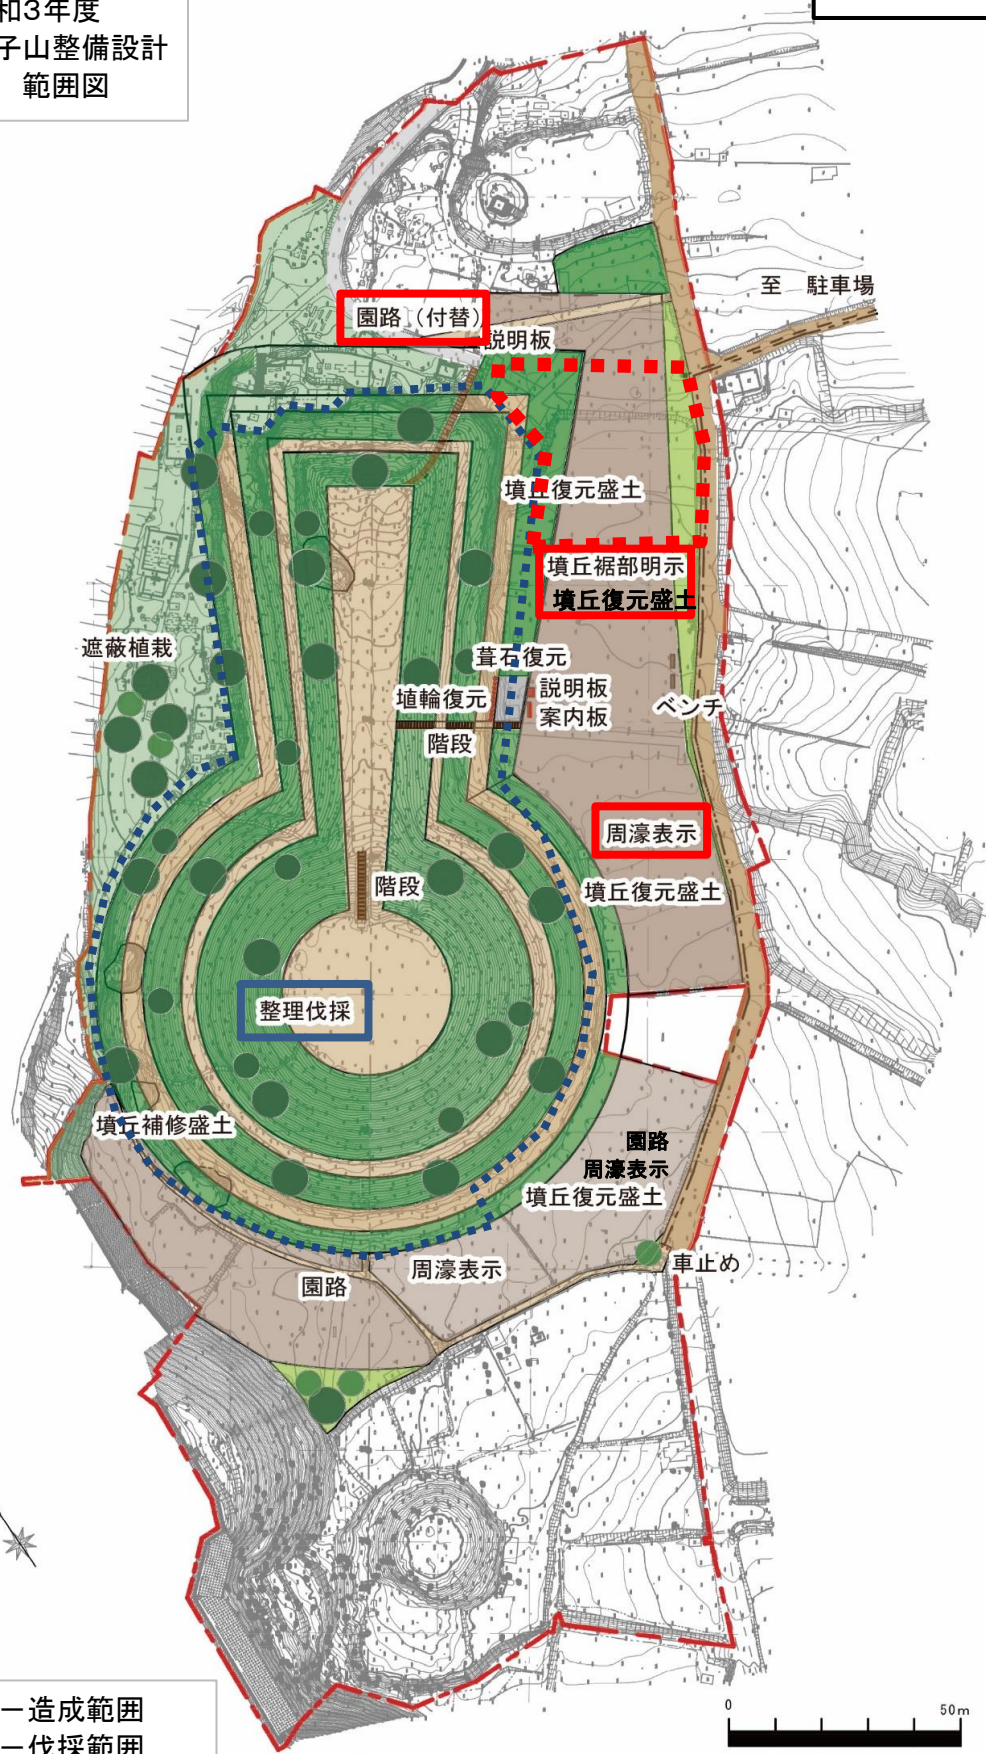

赤点線—造成範囲
 青点線—伐採範囲
 赤・青囲い—設計内容