



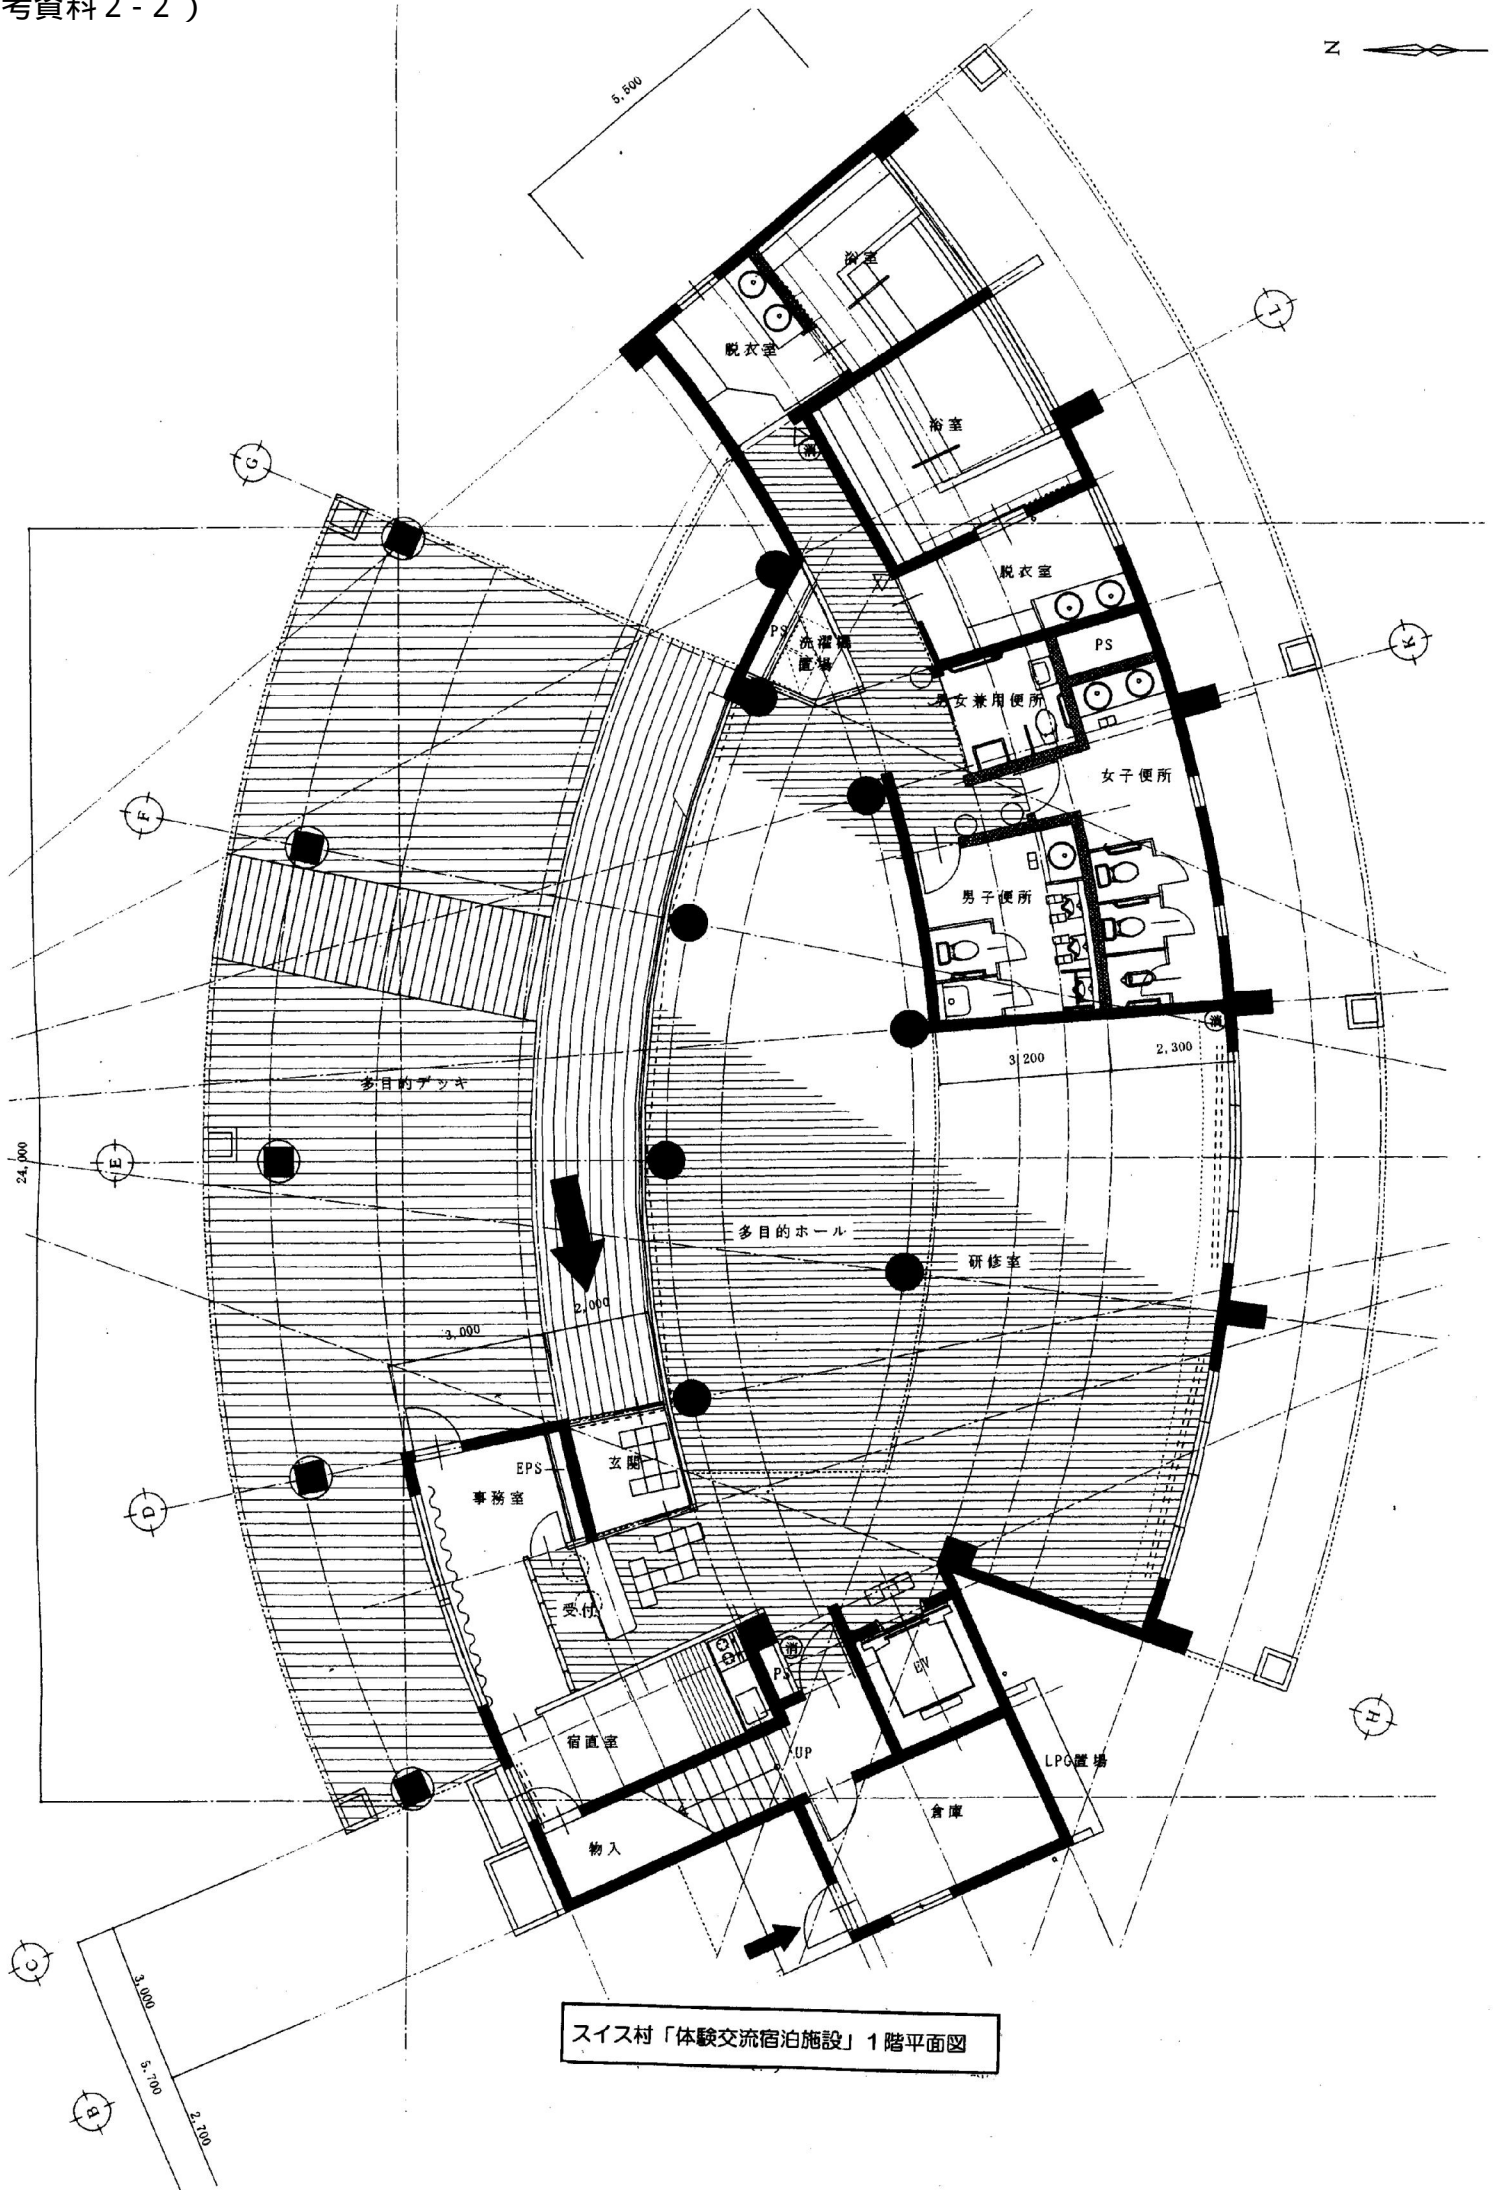

スイス村「体験交流宿泊施設」1階平面図



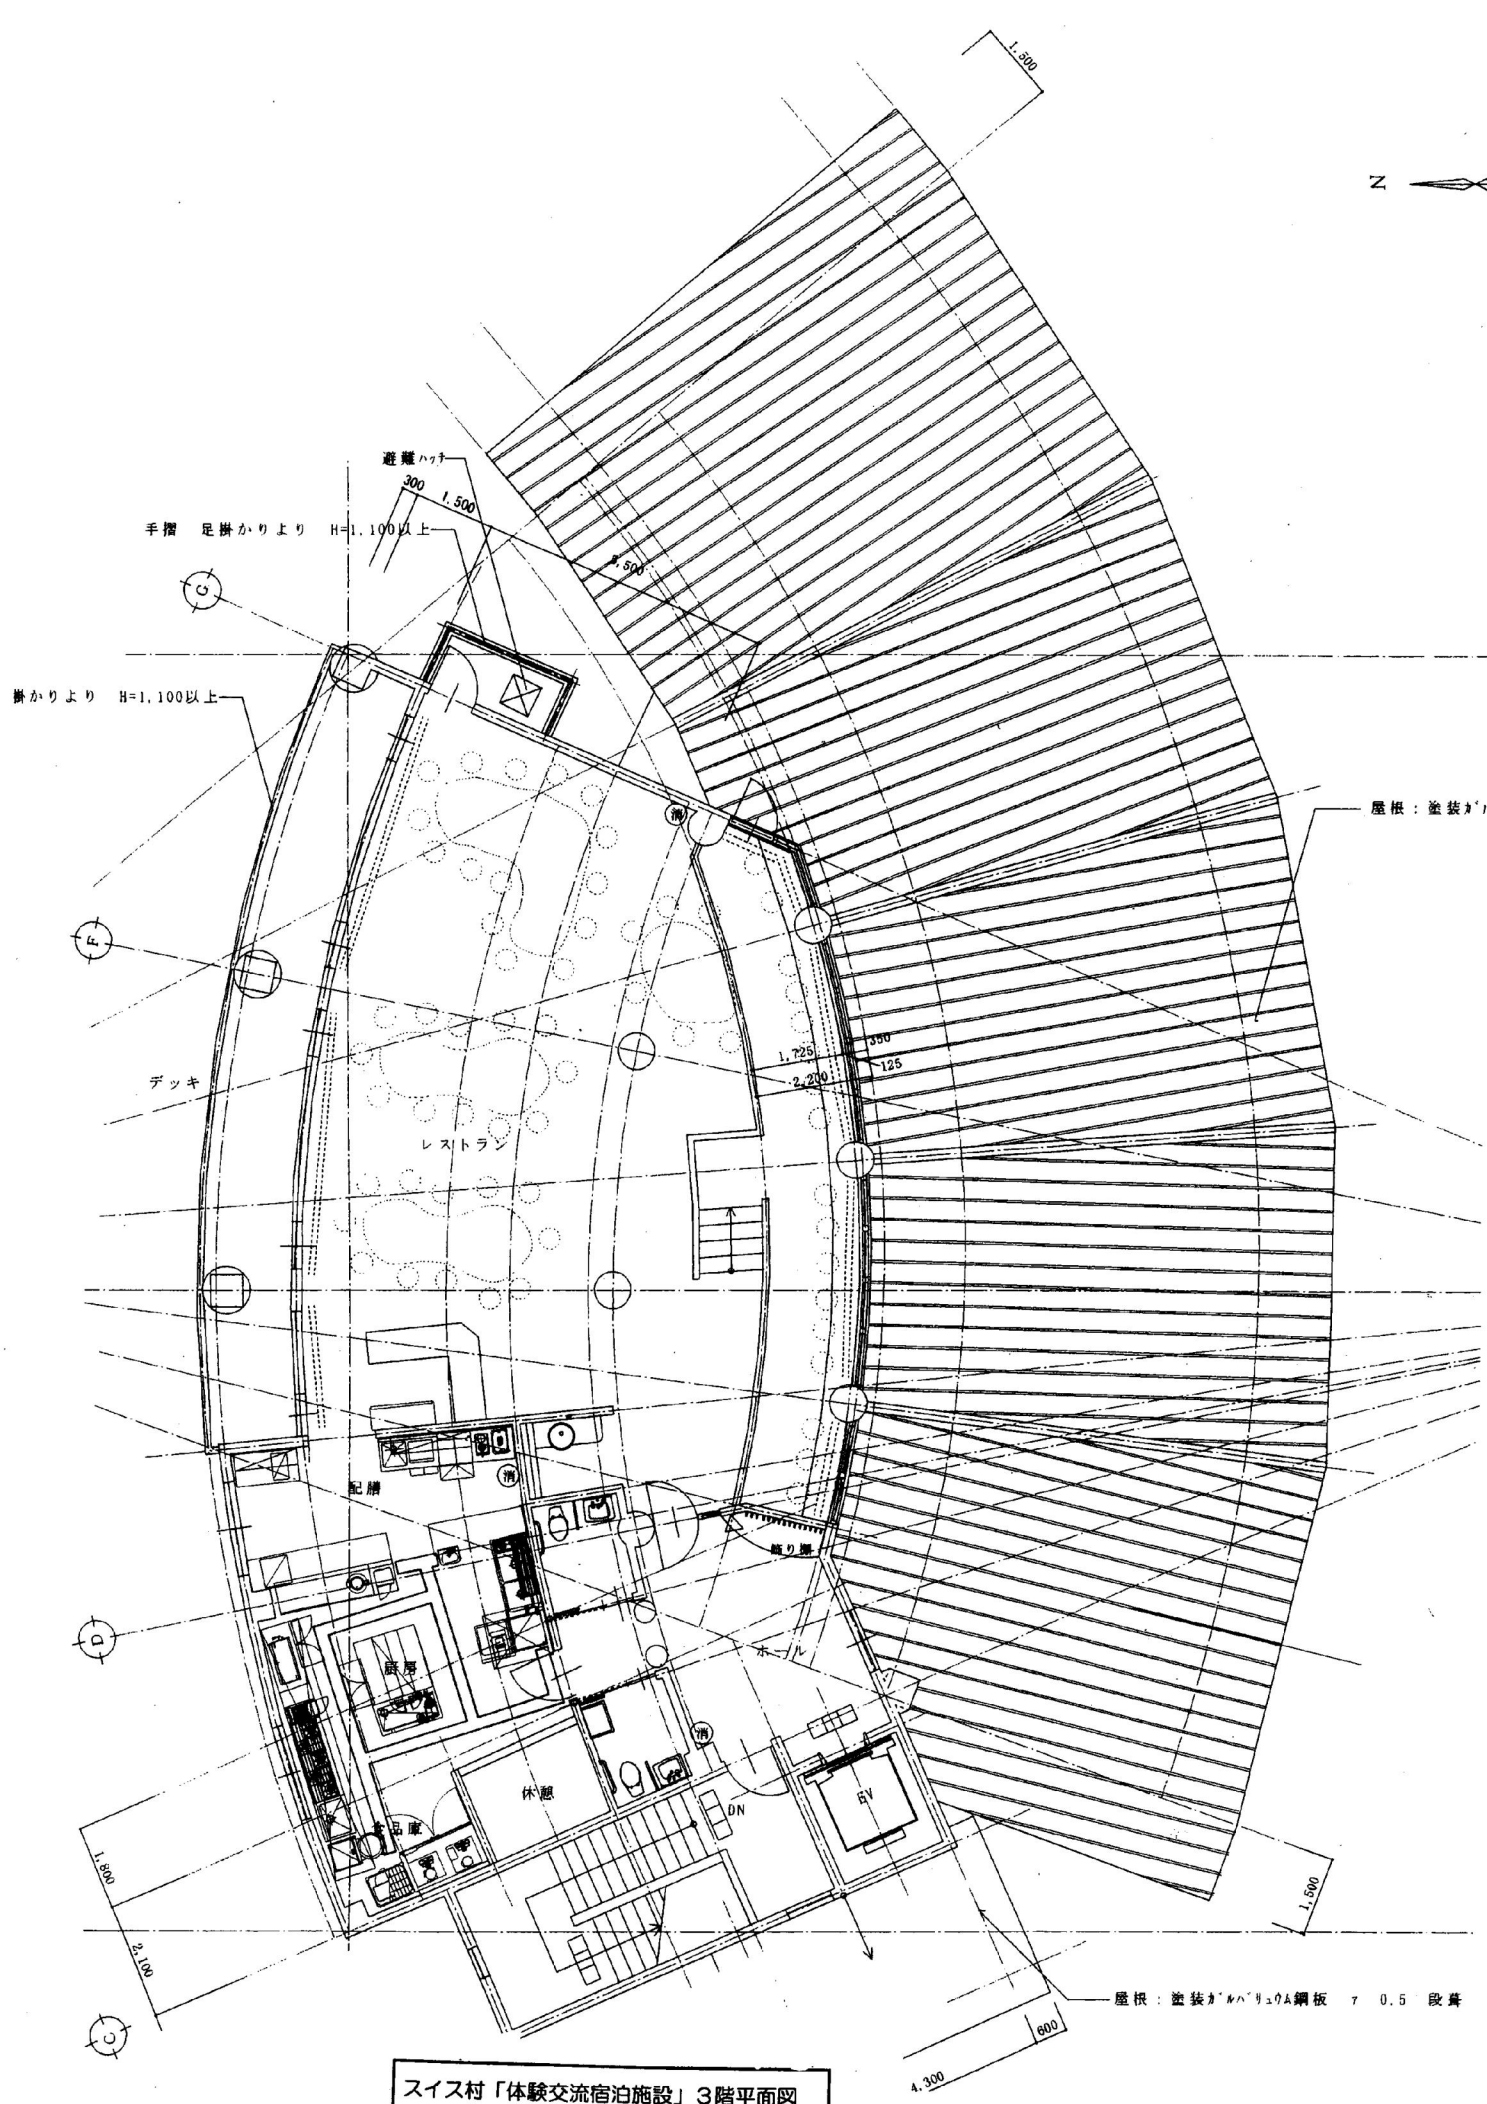

スイス村「体験交流宿泊施設」3階平面図