参考資料２

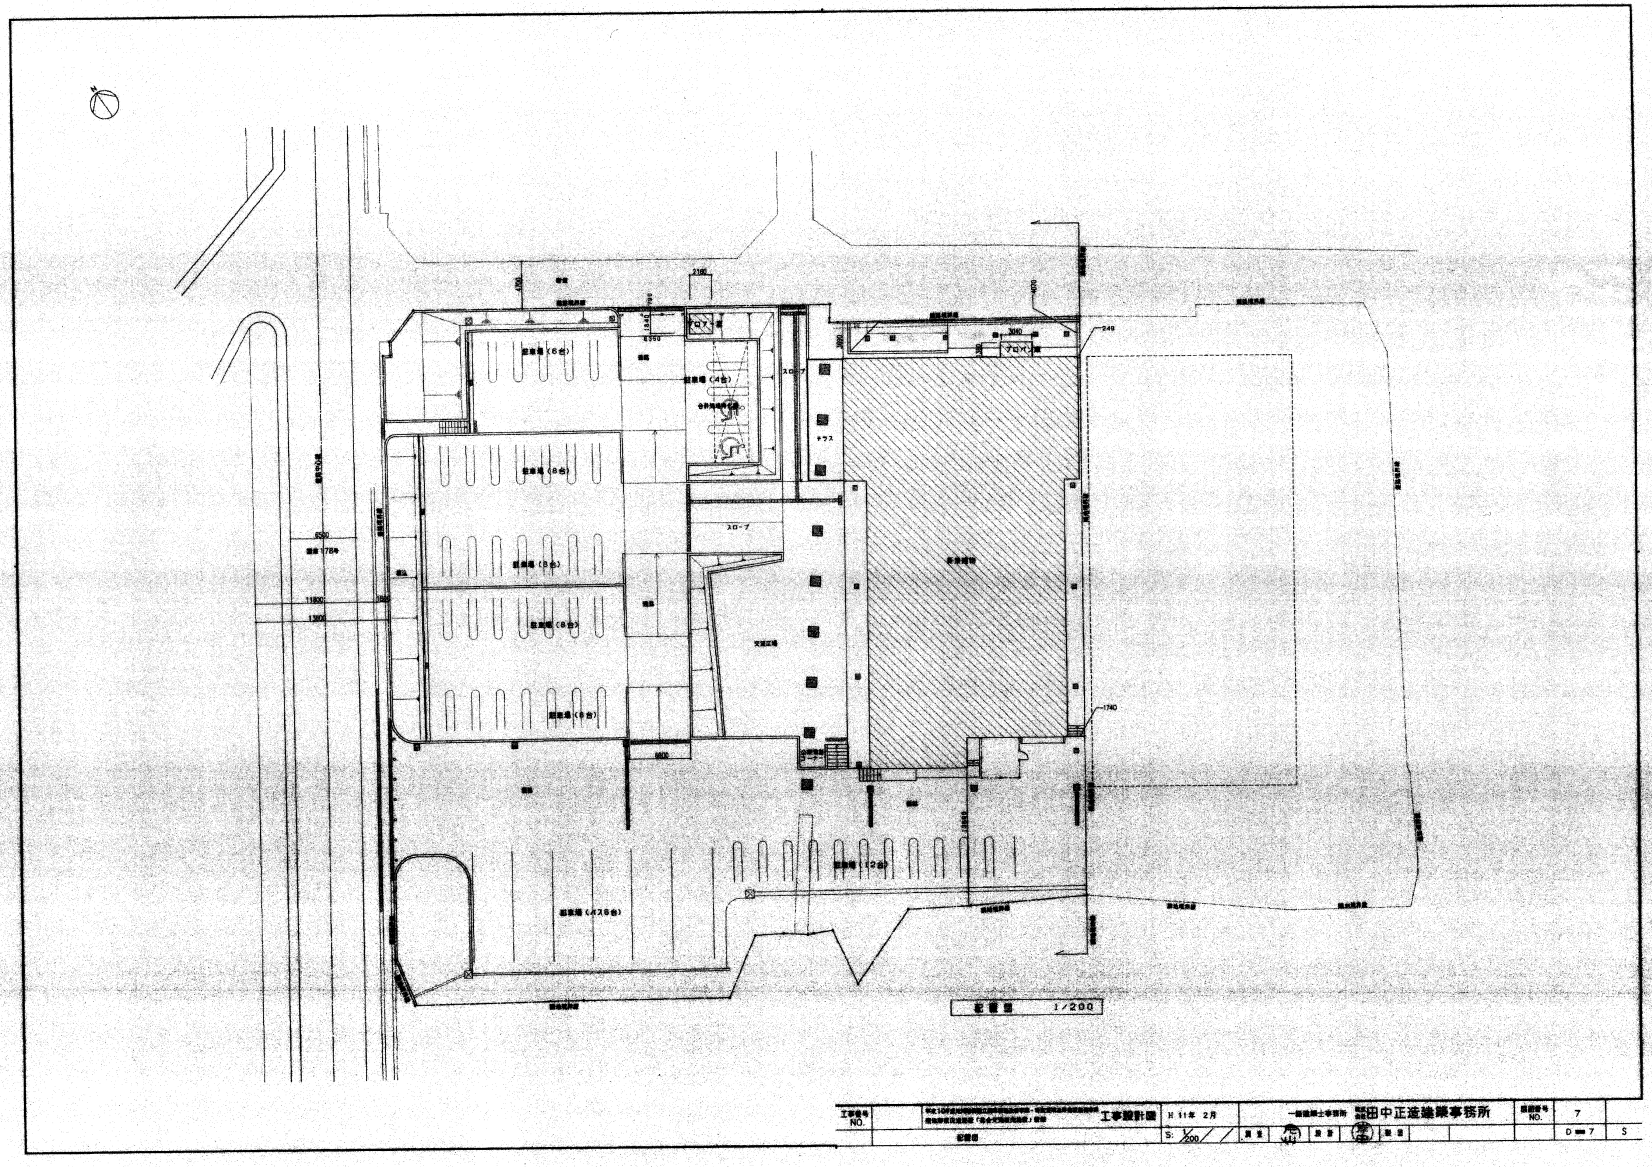
駐車場（6台）
駐車場（4台）
駐車場（8台）
駐車場（3台）
駐車場（8台）
駐車場（9台）
駐車場（12台）

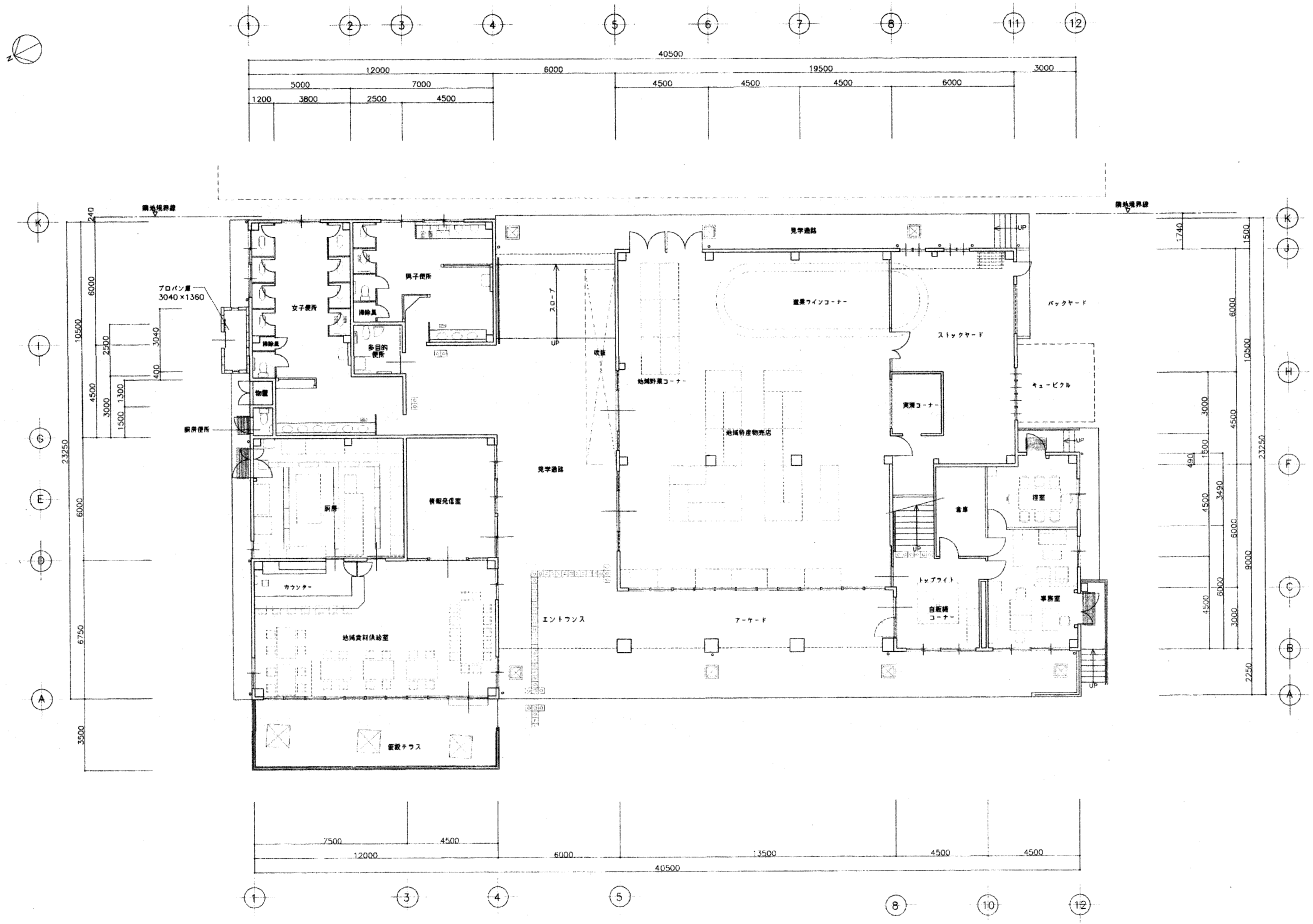

で示す家具及び厨房機器等は別途とする

工事番号 NO.		平成10年度地域振興総合整備事業・地域産業高度化整備事業 環境共存型仮設建築「総合交流館(秀麗苑)」新築	工事設計図	H 11年 2月	一級建築士事務所 株式会社 田中正造建築事務所	図面番号 NO.	10	
		1階平面図	S: 1/100	調査	設計	製図	D-10	S

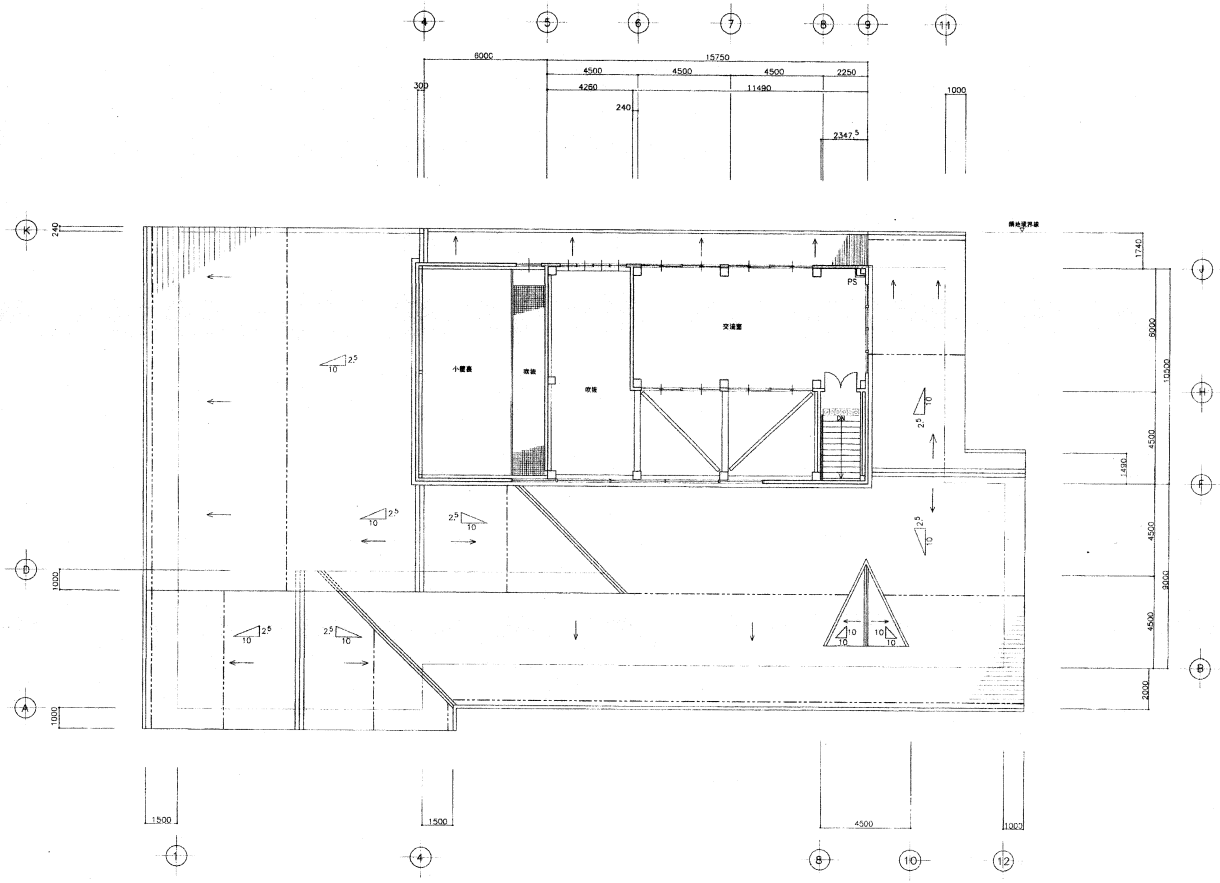

工事番号 NO.

平成10年度地域振興交付金事業・特定農山村地域整備事業
農地防災事業地域（総合交流施設建設）整備

工事設計図

2階平面図

H 11年 2月

S: 1/100

一級建築士事務所 株式会社田中正造建築事務所

調査 設計 制図

図面番号 NO. 11

D ― 11 S